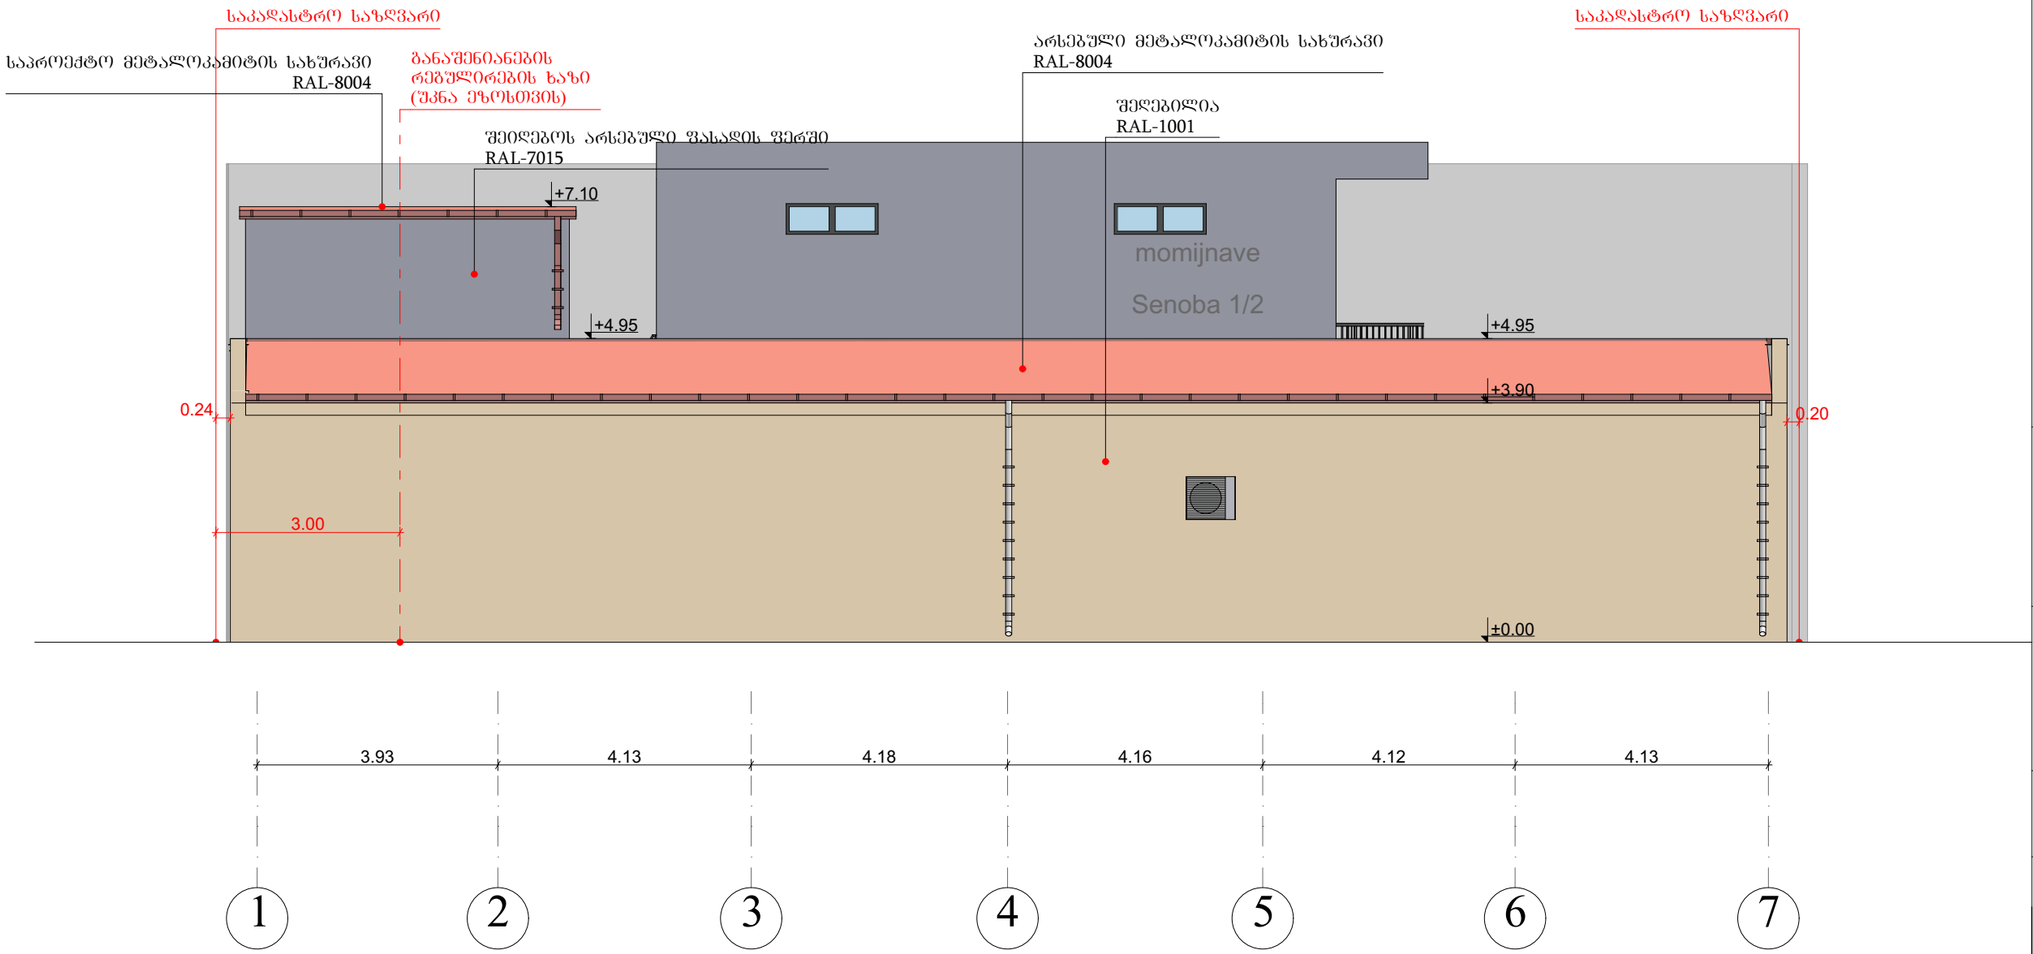


საპროექტო ფასადი 1-7
ღერძებს შორის

მისამართი:
ქ. თბილისი, ქუჩა მეფე მირიანი, №70
(ს.კ: 01.72.14.038.094)


სწრაფი კვება
(სამზარეულო)

არქიტექტურული ნაწილი

არქიტექტორი შ. პიპინაშვილი	
დამკვეთი: შპს გურმე (404407879)	

დაკვეთა №

სტადია	ფურც.	რაოდ.	მასშტ.
მ.პ.			1:100

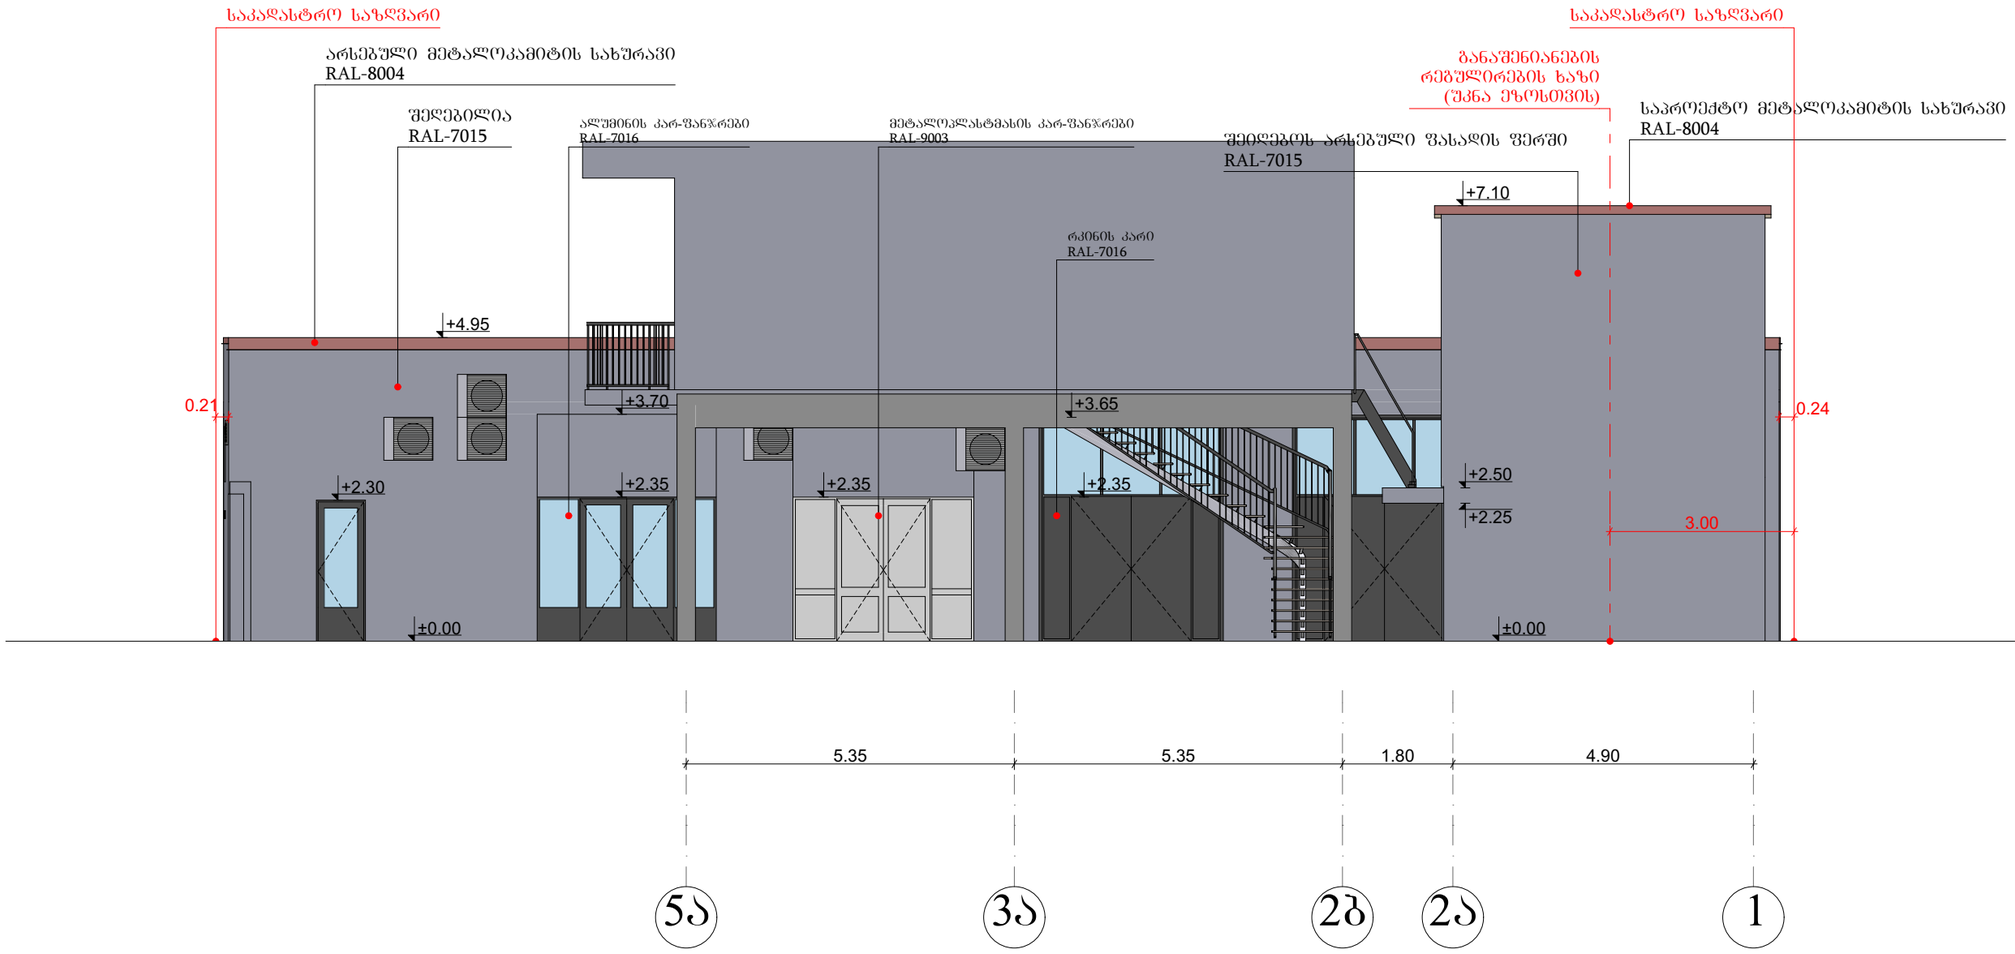

საპროექტო ფასადი 7-1
ღერძებს შორის

მისამართი:
ქ. თბილისი, ქუჩა მეფე მირიანი, №70
(ს.კ: 01.72.14.038.094)


სწრაფი კვება
(სამზარეულო)

არქიტექტურული ნაწილი

არქიტექტორი შ. პიპინაშვილი	
დამკვეთი: შპს გურმე (404407879)	

დაკვეთა №

სტადია	ფურც.	რაოდ.	მასშტ.
მ.პ.			1:100

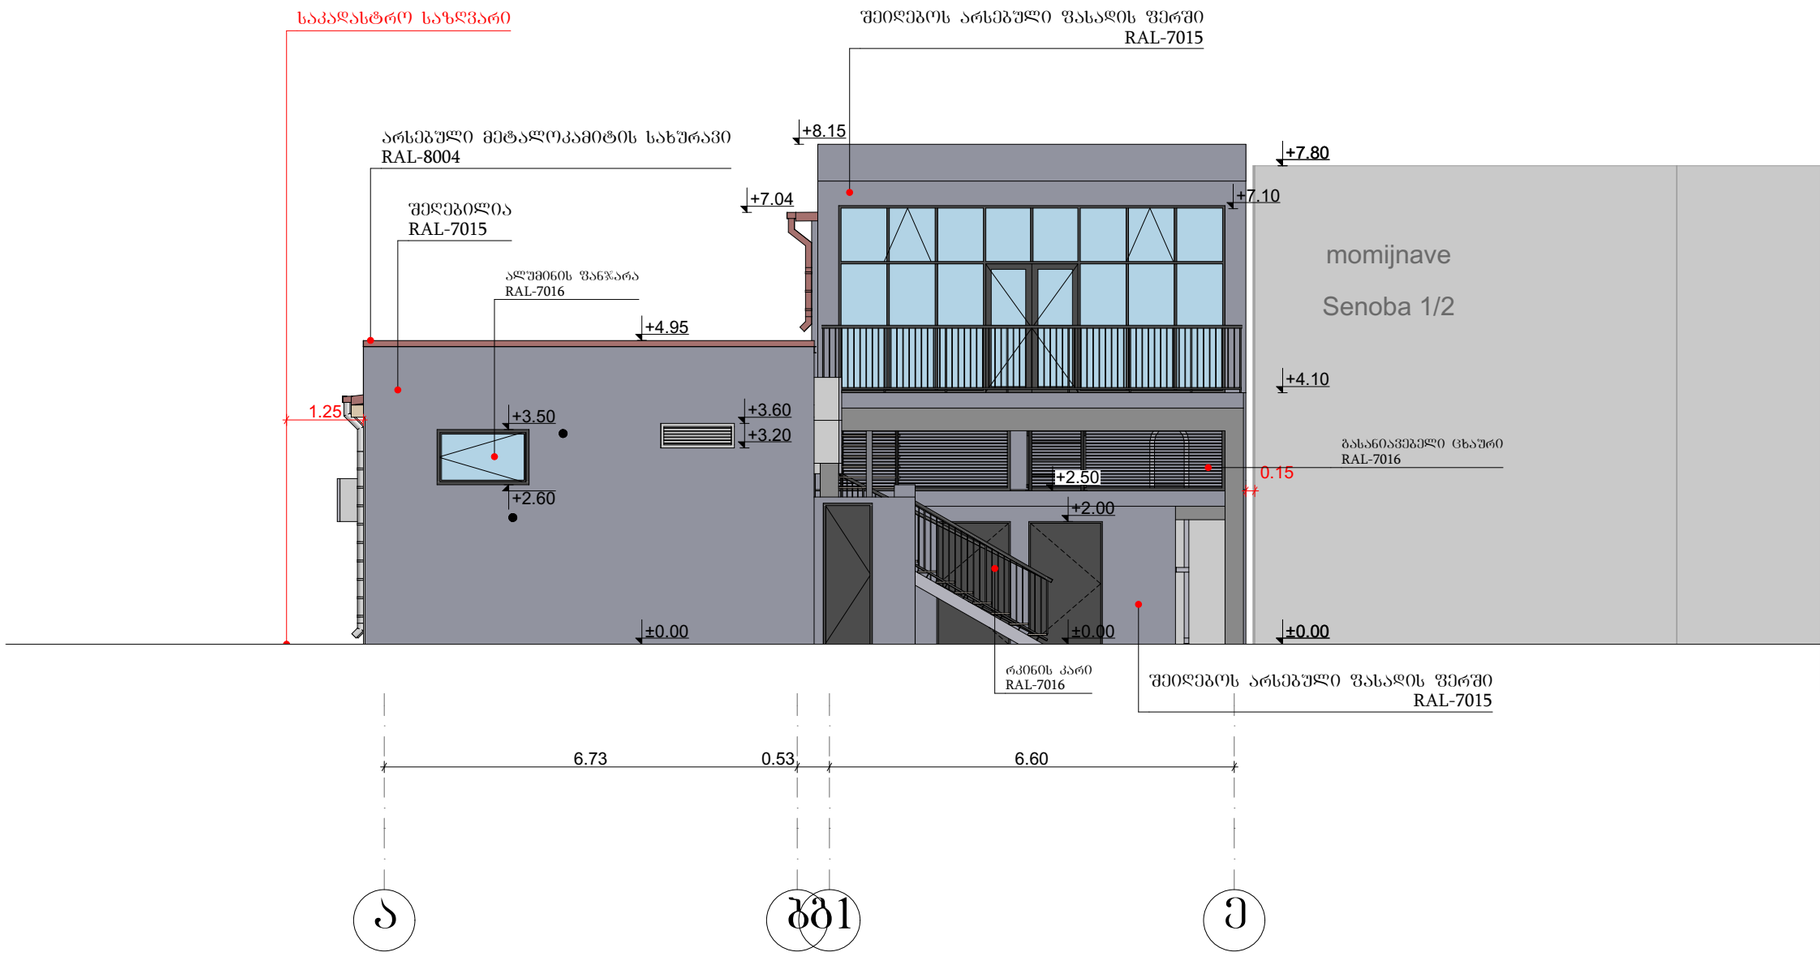

საპროექტო ფასადი ა-ე ღერძებს შორის

მისამართი:
ქ. თბილისი, ქუჩა მეფე მირიანი, №70
(ს.კ: 01.72.14.038.094)


სწრაფი კვება
(სამზარეულო)

არქიტექტურული ნაწილი

არქიტექტორი შ. პიპინაშვილი	
დამკვეთი: შპს გურმე (404407879)	

დაკვეთა №

სტადია	ფურც.	რაოდ.	მასშტ.
მ.პ.			1:100

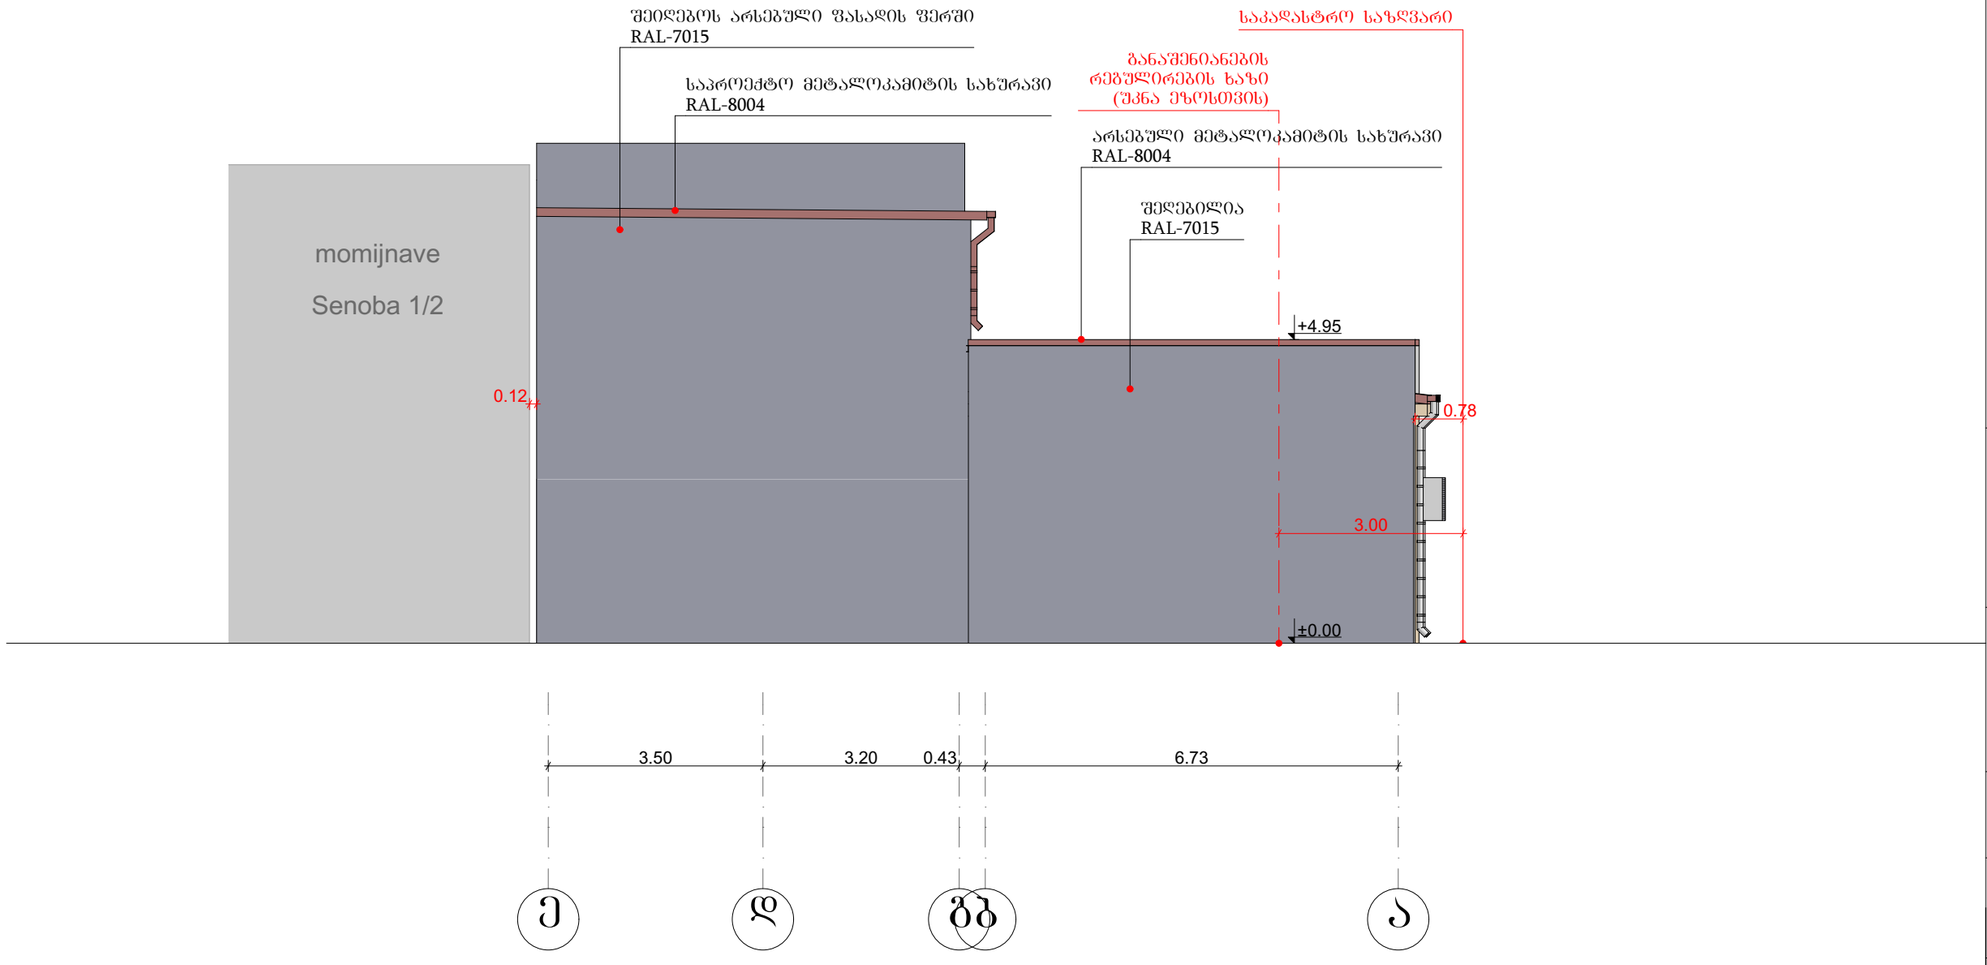

საპროექტო ფასადი ე-ა ღერძებს შორის

მისამართი:
ქ. თბილისი, ქუჩა მეფე მირიანი, №70
(ს.კ: 01.72.14.038.094)

სწრაფი კვება
(სამზარეულო)


არქიტექტურული ნაწილი

არქიტექტორი შ. პიპინაშვილი	
დამკვეთი: შპს გურმე (404407879)	


დაკვეთა №

სტადია	ფურც.	რაოდ.	მასშტ.
მ.პ.			1:100


არსებული კ-1
რაოდენობა-1

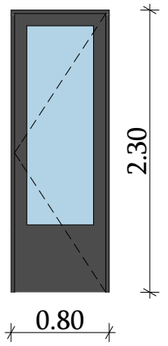


არსებული კ-2
რაოდენობა-1

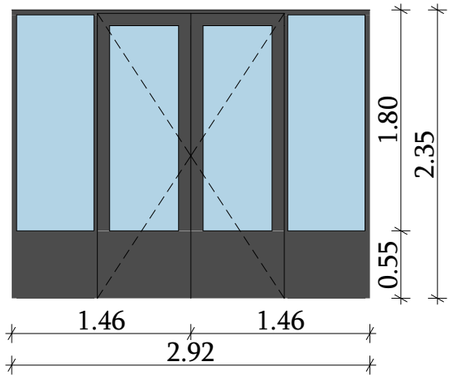


არსებული კ-3
რაოდენობა-1

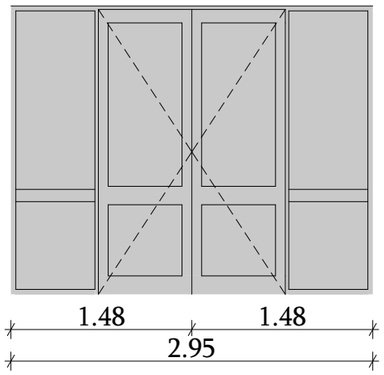

არსებული კ-4
რაოდენობა-1

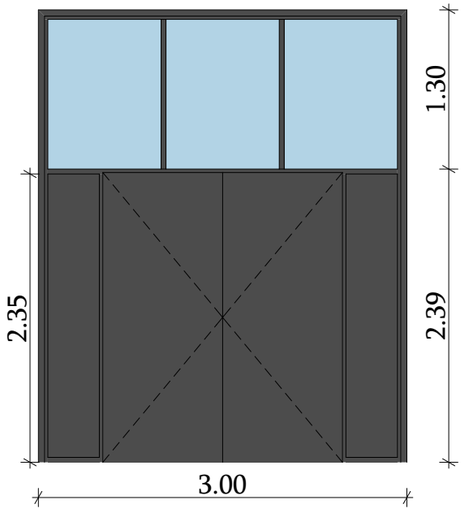

საპროექტო კ-5
რაოდენობა-1

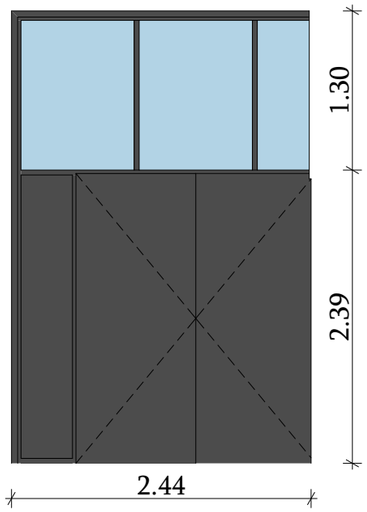

საპროექტო კ-6
რაოდენობა-1

საპროექტო კ-7
რაოდენობა-1


არსებული შ-1
რაოდენობა-1

არსებული შ-2
რაოდენობა-1


არსებული შ-3
რაოდენობა-1

არსებული შ-4
რაოდენობა-1

საპროექტო კ-8
რაოდენობა-1

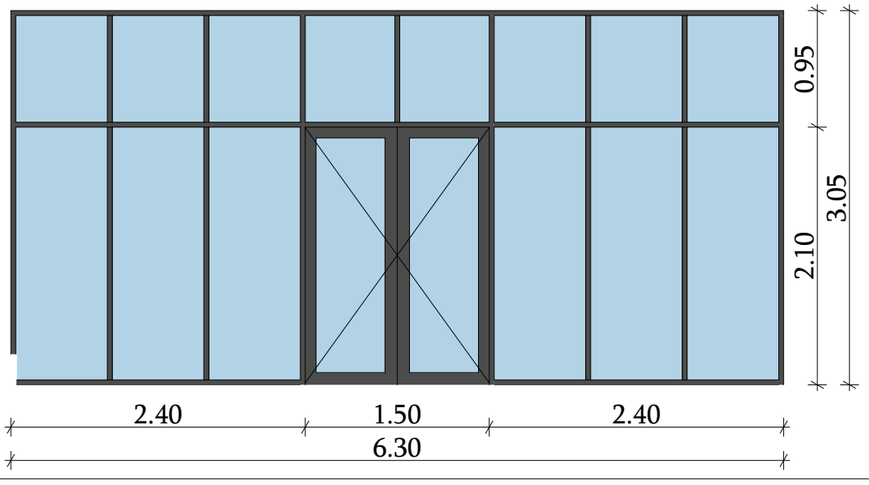

საპროექტო შ-1
რაოდენობა-2

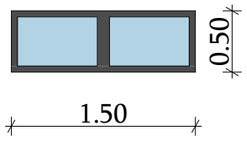

კარ-ფანჯრების
სპეციფიკაცია

მისამართი:
ქ. თბილისი, ქუჩა მეფე მირიანი, №70
(ს.კ: 01.72.14.038.094)

სწრაფი კვება
(სამზარეულო)


არქიტექტურული ნაწილი

არქიტექტორი შ. პიპინაშვილი	
დამკვეთი: შპს გურმე (404407879)	


დაკვეთა №

სტადია	ფურც.	რაოდ.	მასშტ.
მ.პ.			1:100


შეიღებოს არსებული ფასადის ფერში
RAL-7015

 

მ. 1:20

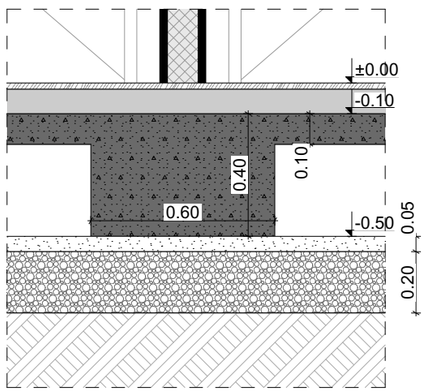

მ. 1:20

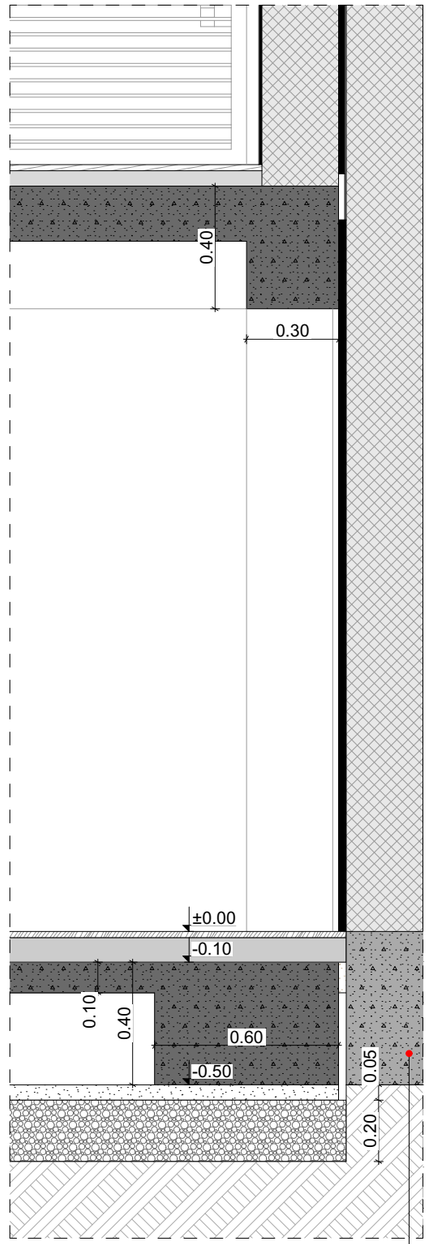

არსებული საძირკველი

მისამართი:
ქ. თბილისი, ქუჩა მეფე მირიანი, №70
(ს.კ: 01.72.14.038.094)

სწრაფი კვება
(სამზარეულო)

არქიტექტურული ნაწილი

არქიტექტორი შ. პაპინაშვილი	
დამკვეთი: შპს გურმე (404407879)	

დაკვეთა №

სტადია	ფურც.	რაოდ.	მასშტ.
მ.პ.			