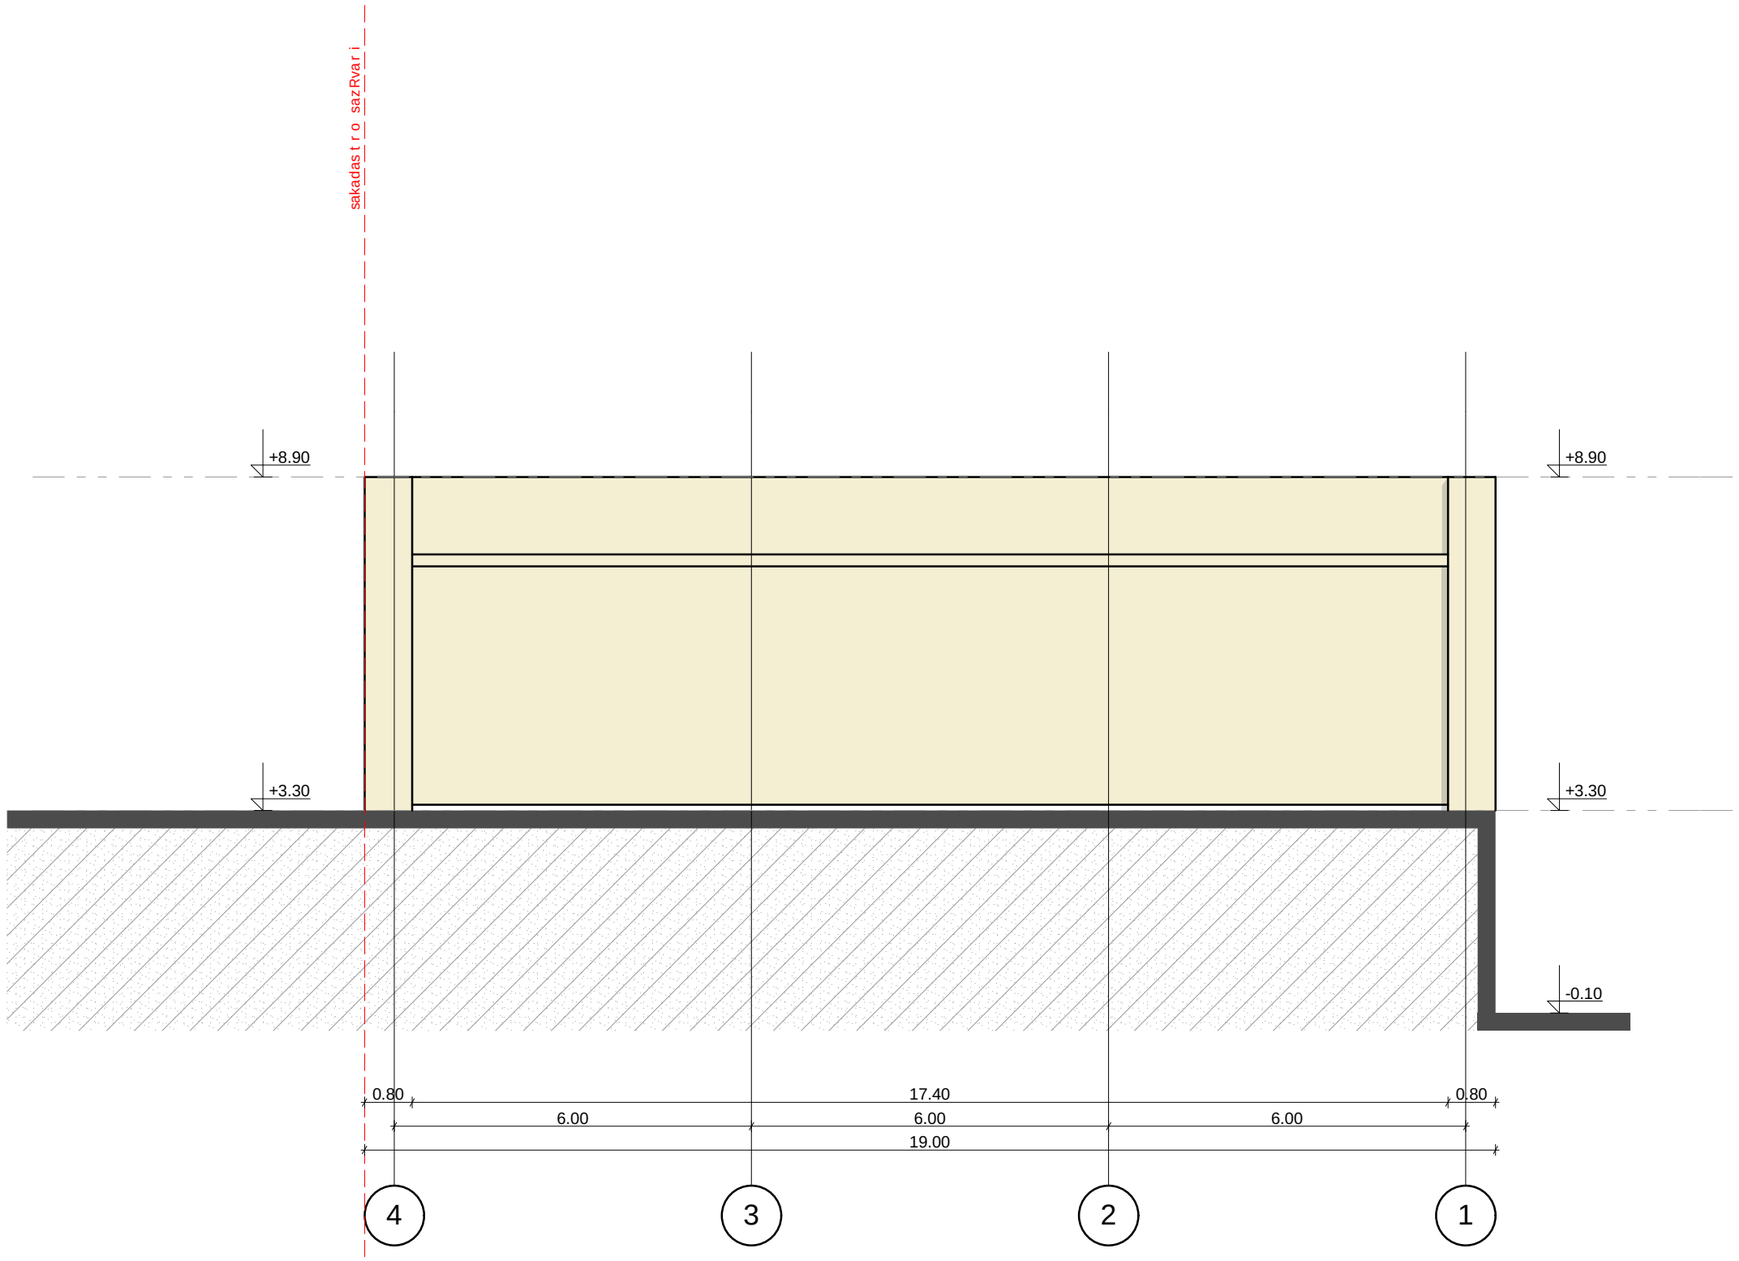

q. Tbilisi, J. Sartavas q. #14 557 54 40 80 (0790) 299 288

i/m sofio WeliZe

SOFTLINE Architecture

arsebuli fasadi 4-1
RerZebs Soris

q. Tbilisi,
xizaniSvilis q. #80

.....2013w | fur. | gv. | m. 1:100

Senobis rekonstruqciis proeqti (saSualo skola)

direqtori		s. WeliZe
mT.arqiteqtori		s. WeliZe
arqiteqtori		s. xomasuriZe
damkveTi		marine qvriviSvili

PDF created with pdfFactory Pro trial version www.pdffactory.com

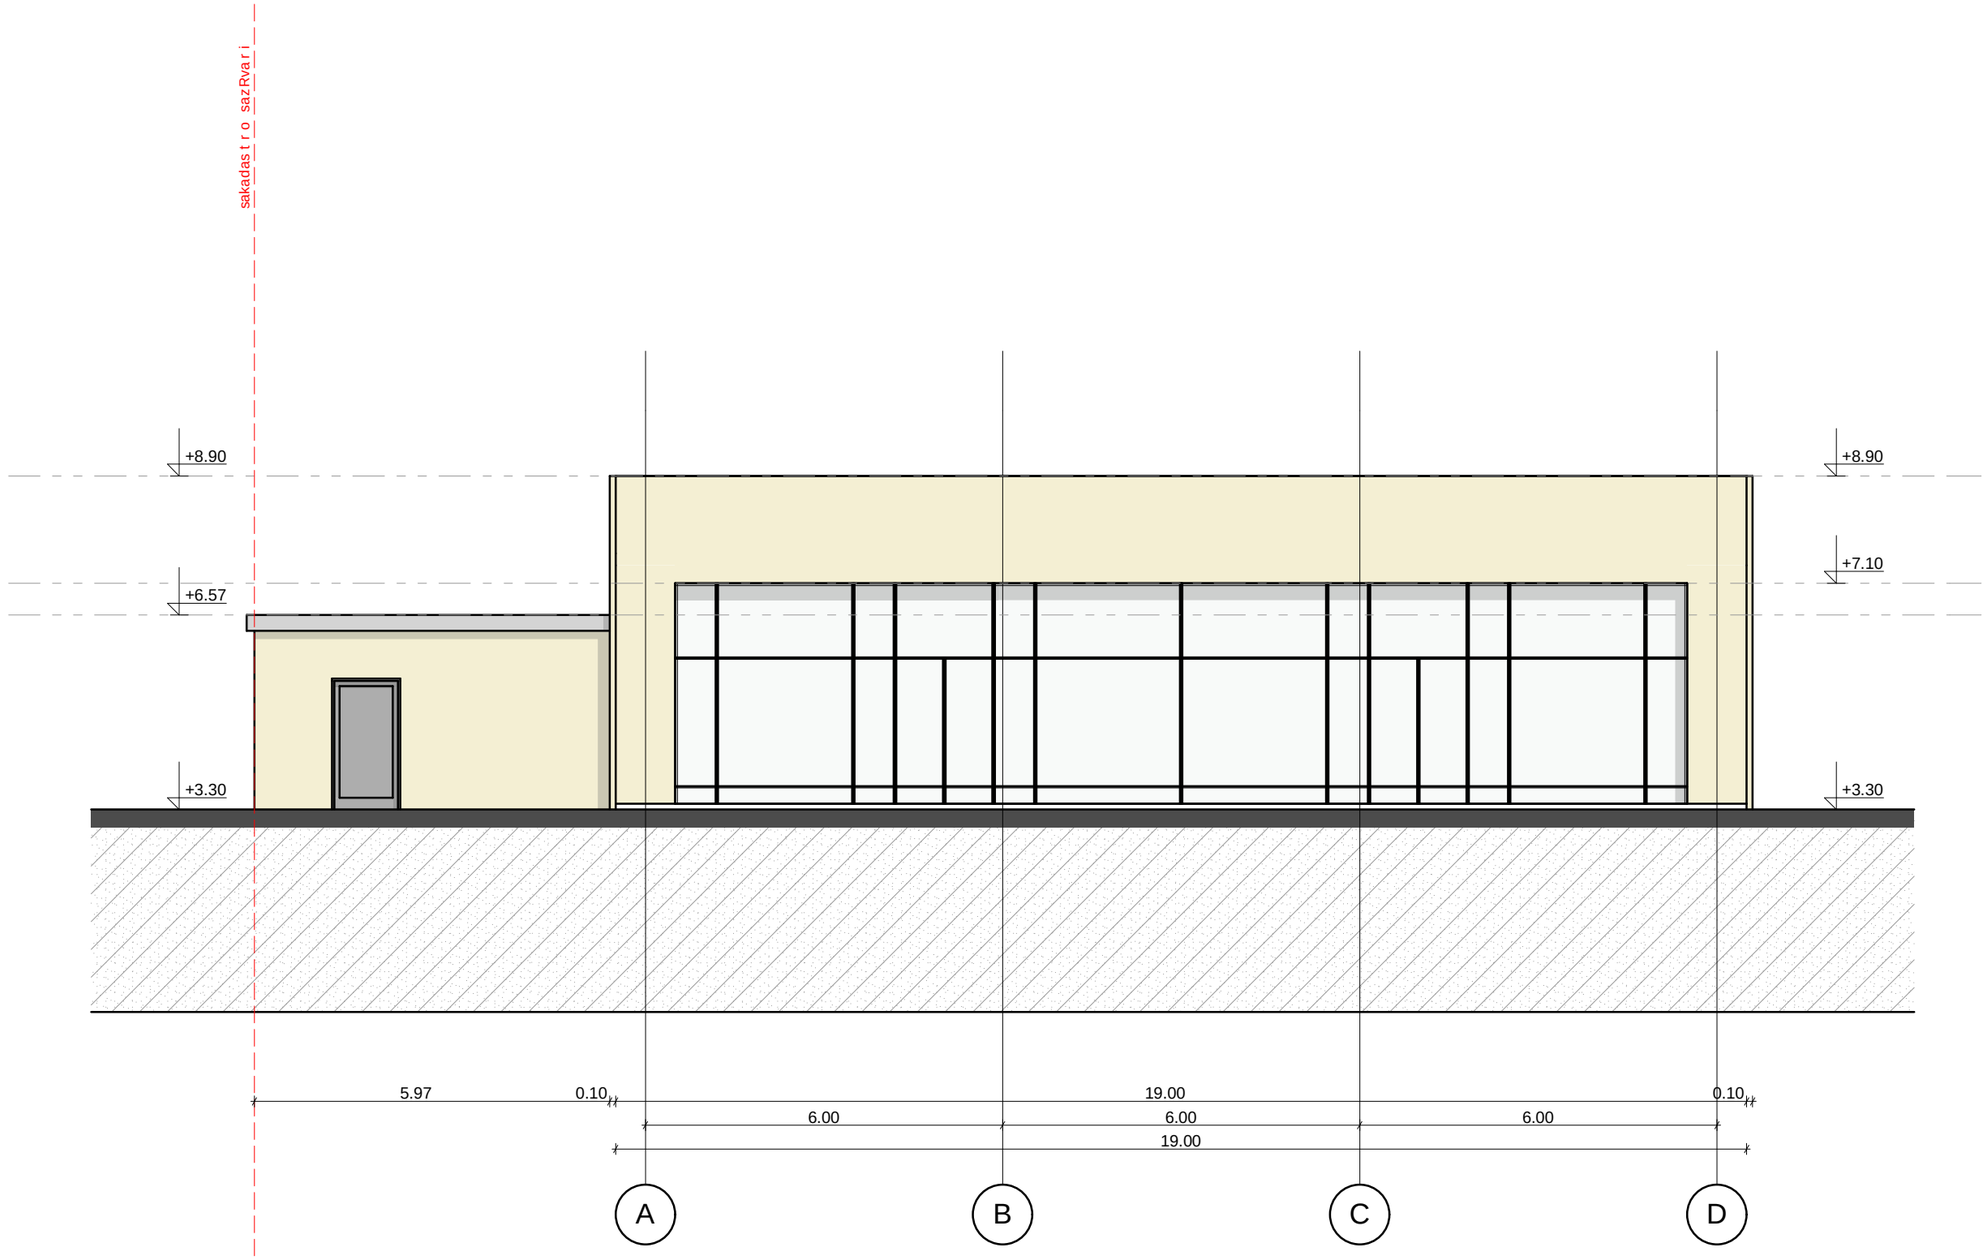

q. Tbilisi, J. Sartavas q. #14 557 54 40 80 (0790) 299 288 i/m sofio WeliZe SOFTLINE Architecture	arsebuli fasadi **A-D** RerZebs Soris	Senobis rekonstruqciis proeqti (saSualo skola)
	q. Tbilisi, xizaniSvilis q. #80	direqtori — s. WeliZe mT.arqiteqtori — s. WeliZe arqiteqtori — s. xomasuriZe
	.....2013w | fur. | gv. | m. 1:100	damkveTi — marine qvriviSvili

PDF created with pdfFactory Pro trial version www.pdffactory.com

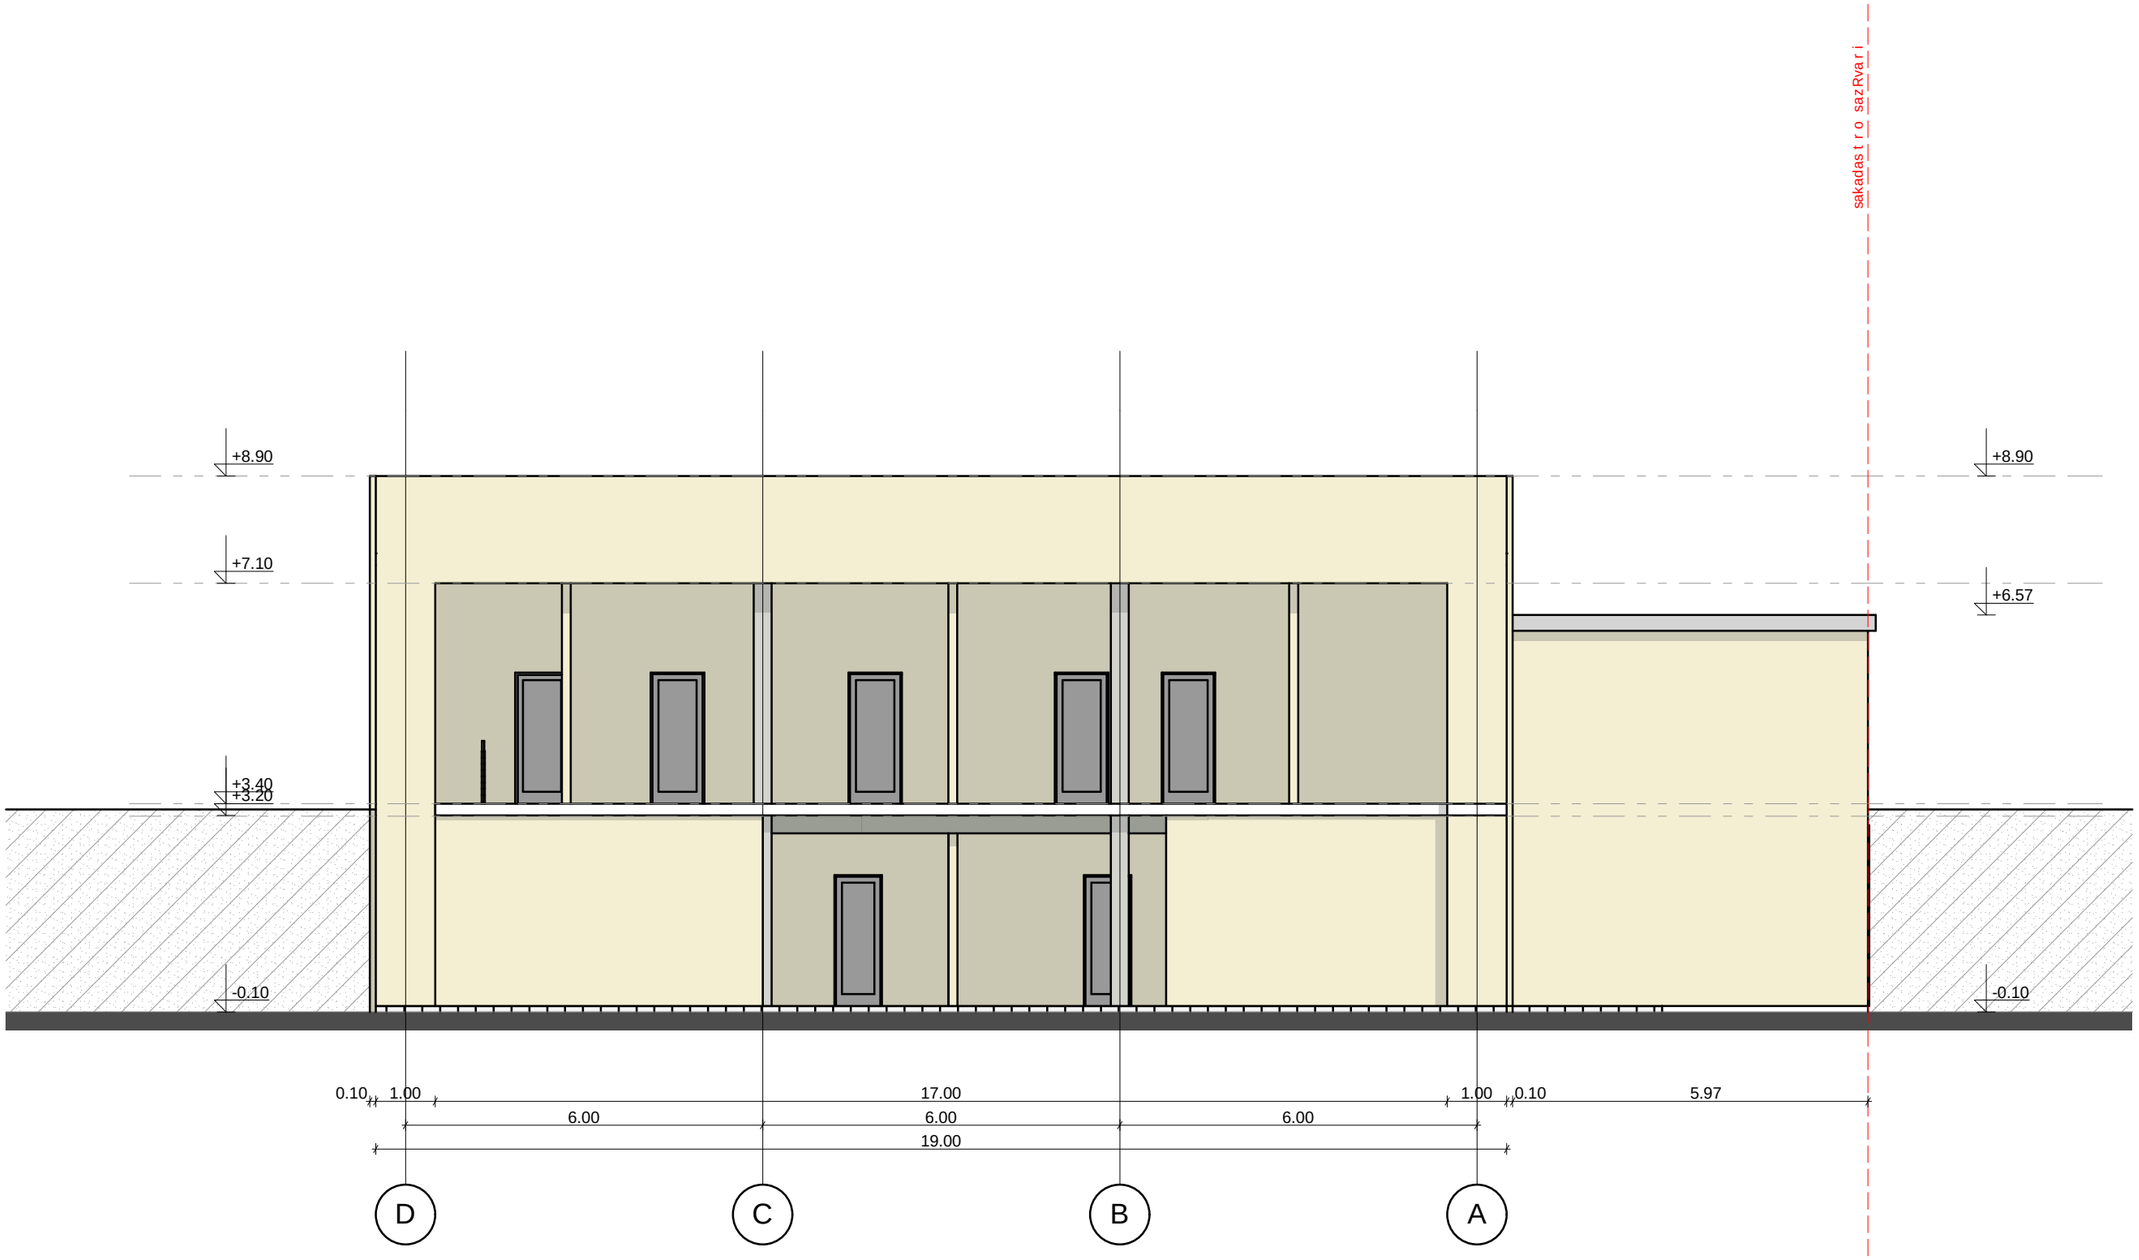

q. Tbilisi, J. Sartavas q. #14 557 54 40 80 (0790) 299 288 i/m sofio WeliZe	arsebuli fasadi **D-A** RerZebs Soris		Senobis rekonstruqciis proeqti (saSualo skola)
	q. Tbilisi, xizaniSvilis q. #80	direqtori	s. WeliZe
		mTarqiteqtori	s. WeliZe
		arqiteqtori	s. xomasuriZe
	2013w fur. gv. m. 1:100	damkveTi	marine qvriviSvili

PDF created with pdfFactory Pro trial version www.pdffactory.com

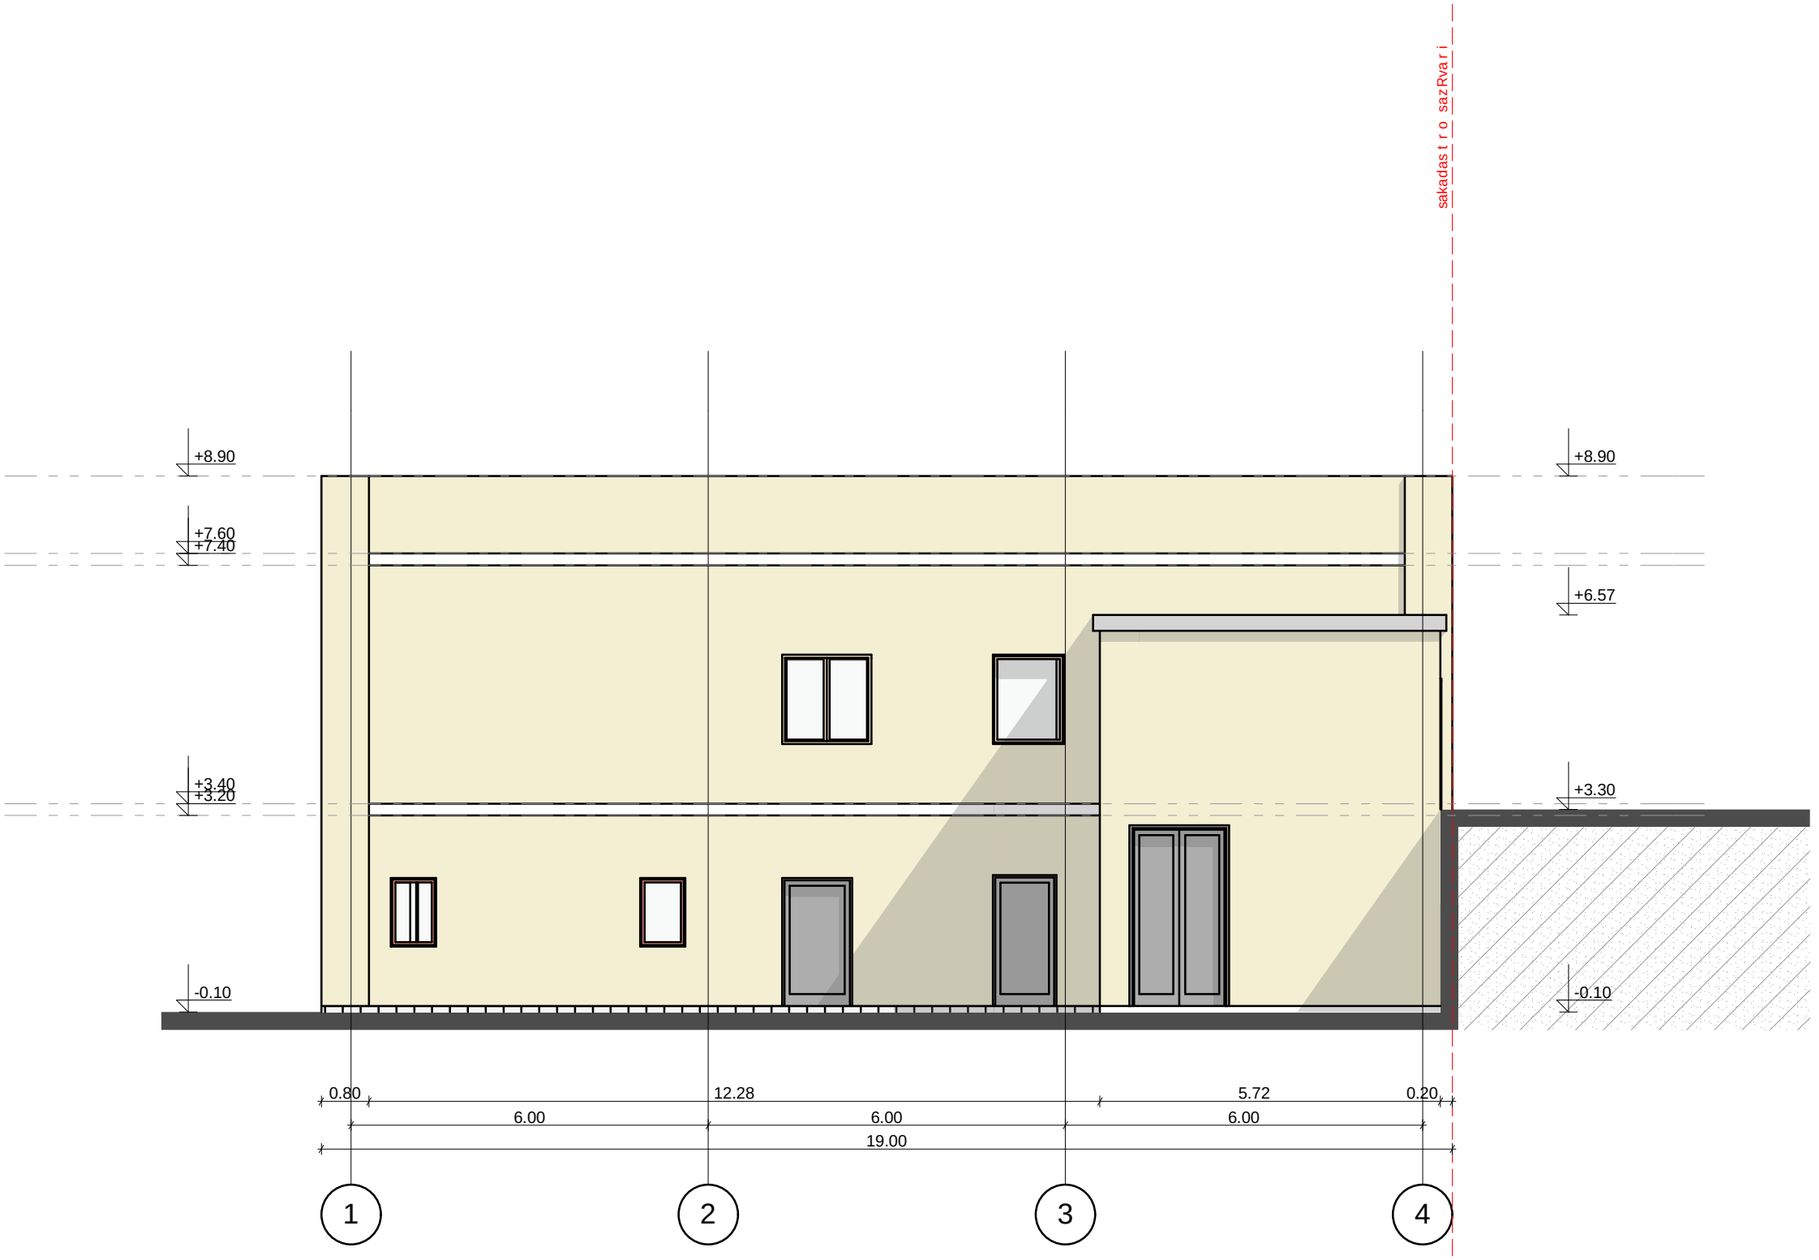

q. Tbilisi, J. Sartavas q. #14 557 54 40 80 (0790) 299 288 i/m sofio WeliZe SOFTLINE Architecture	arsebuli fasadi 1-4 RerZebs Soris	Senobis rekonstruqciis proeqti (saSualo skola)
	q. Tbilisi, xizaniSvilis q. #80	direqtori — s. WeliZe mTarqiteqtori — s. WeliZe arqiteqtori — s. xomasuriZe damkveTi — marine qvriviSvili
	.....2013w | fur. | gv. | m. 1:100	

PDF created with pdfFactory Pro trial version www.pdffactory.com

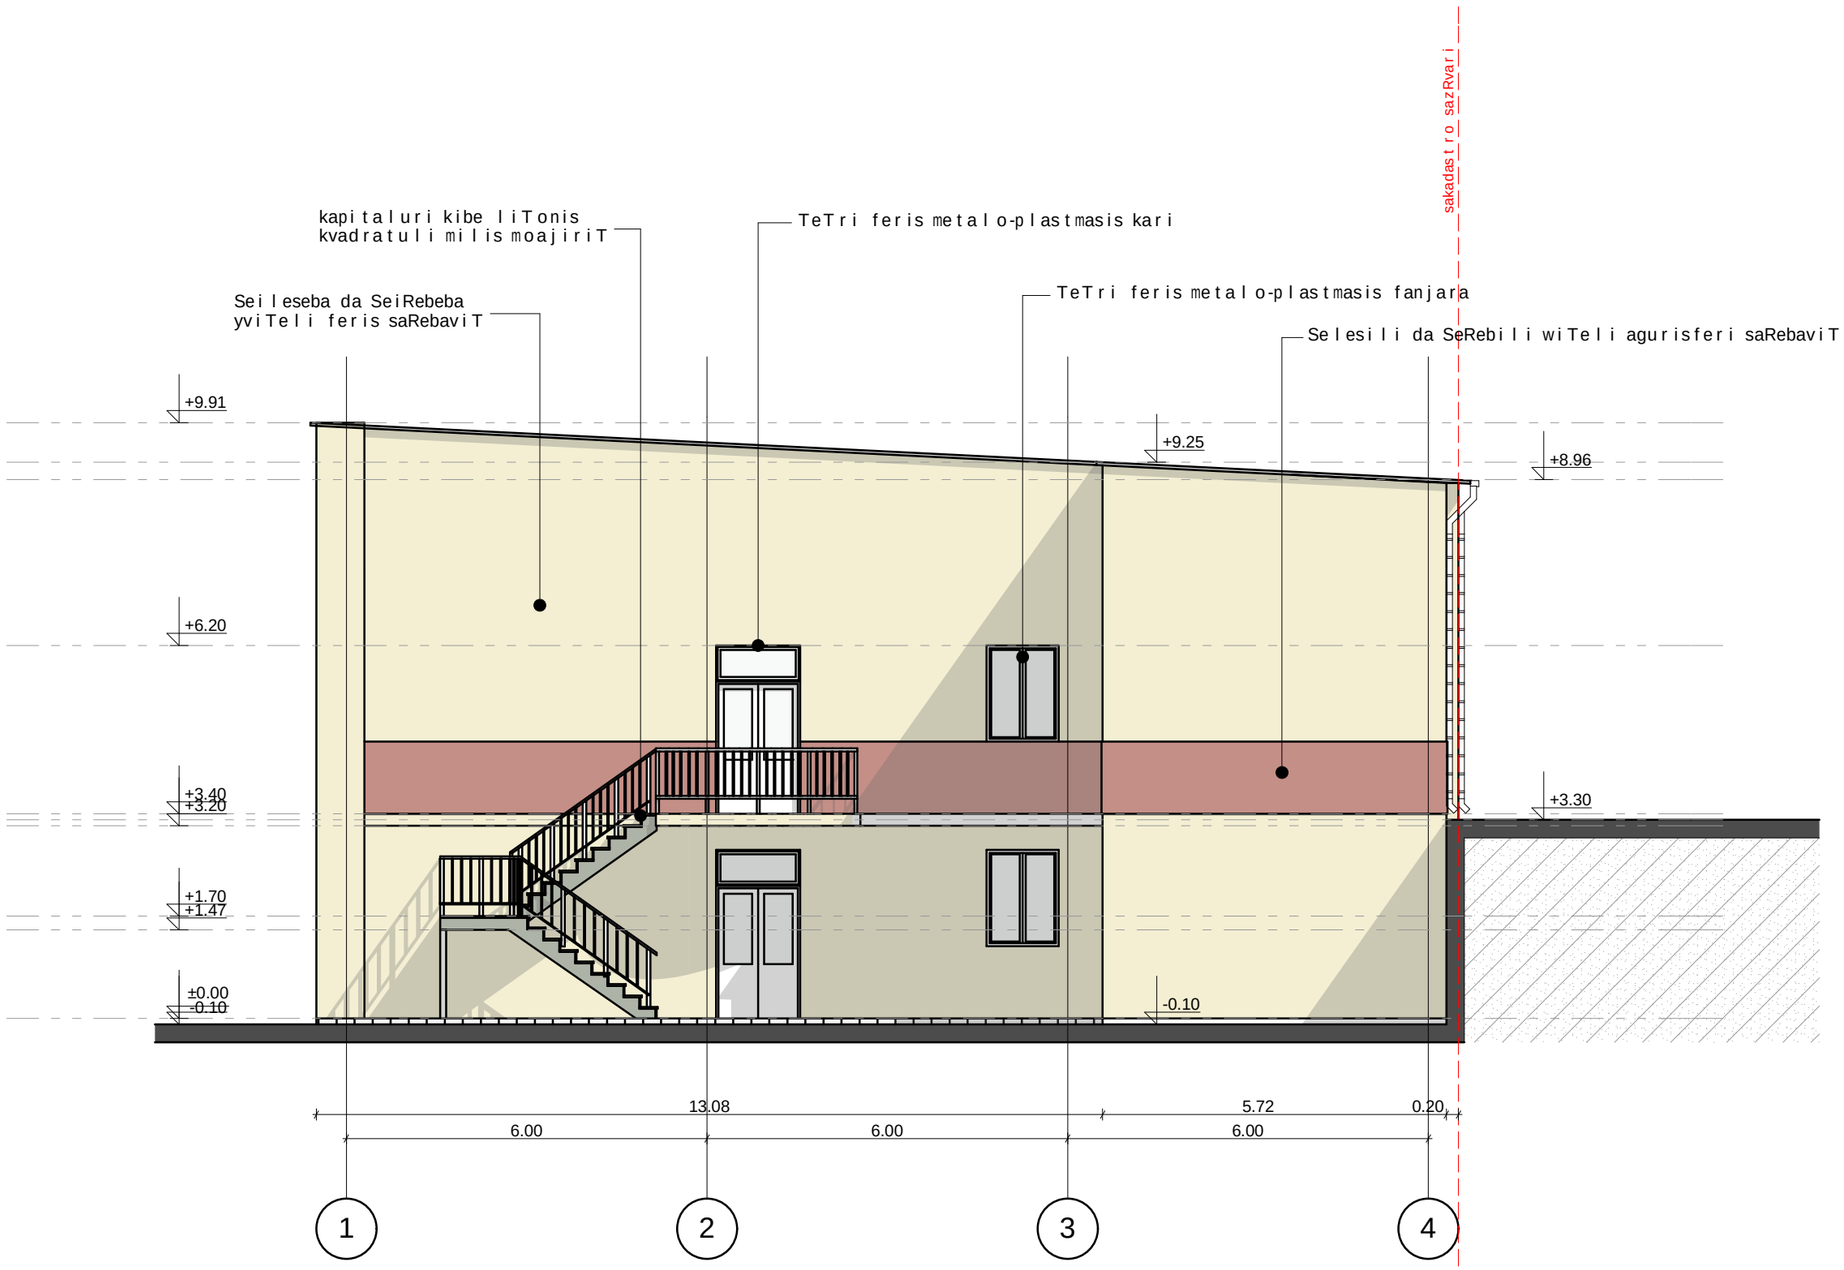

q. Tbilisi, J. Sartavas q. #14 557 54 40 80 (0790) 299 288 i/m sofio WeliZe SOFTLINE Architecture	saproeqto fasadi **1-4** RerZebs Soris	Senobis rekonstruqciis proeqti (saSualo skola)
	q. Tbilisi, xizaniSvilis q. #80	direqtori — s. WeliZe mT.arqiteqtori — s. WeliZe arqiteqtori — s. xomasuriZe
	.....2013w	fur. — gv. — m. 1:100
		damkveTi — marine qvriviSvili

PDF created with pdfFactory Pro trial version www.pdffactory.com

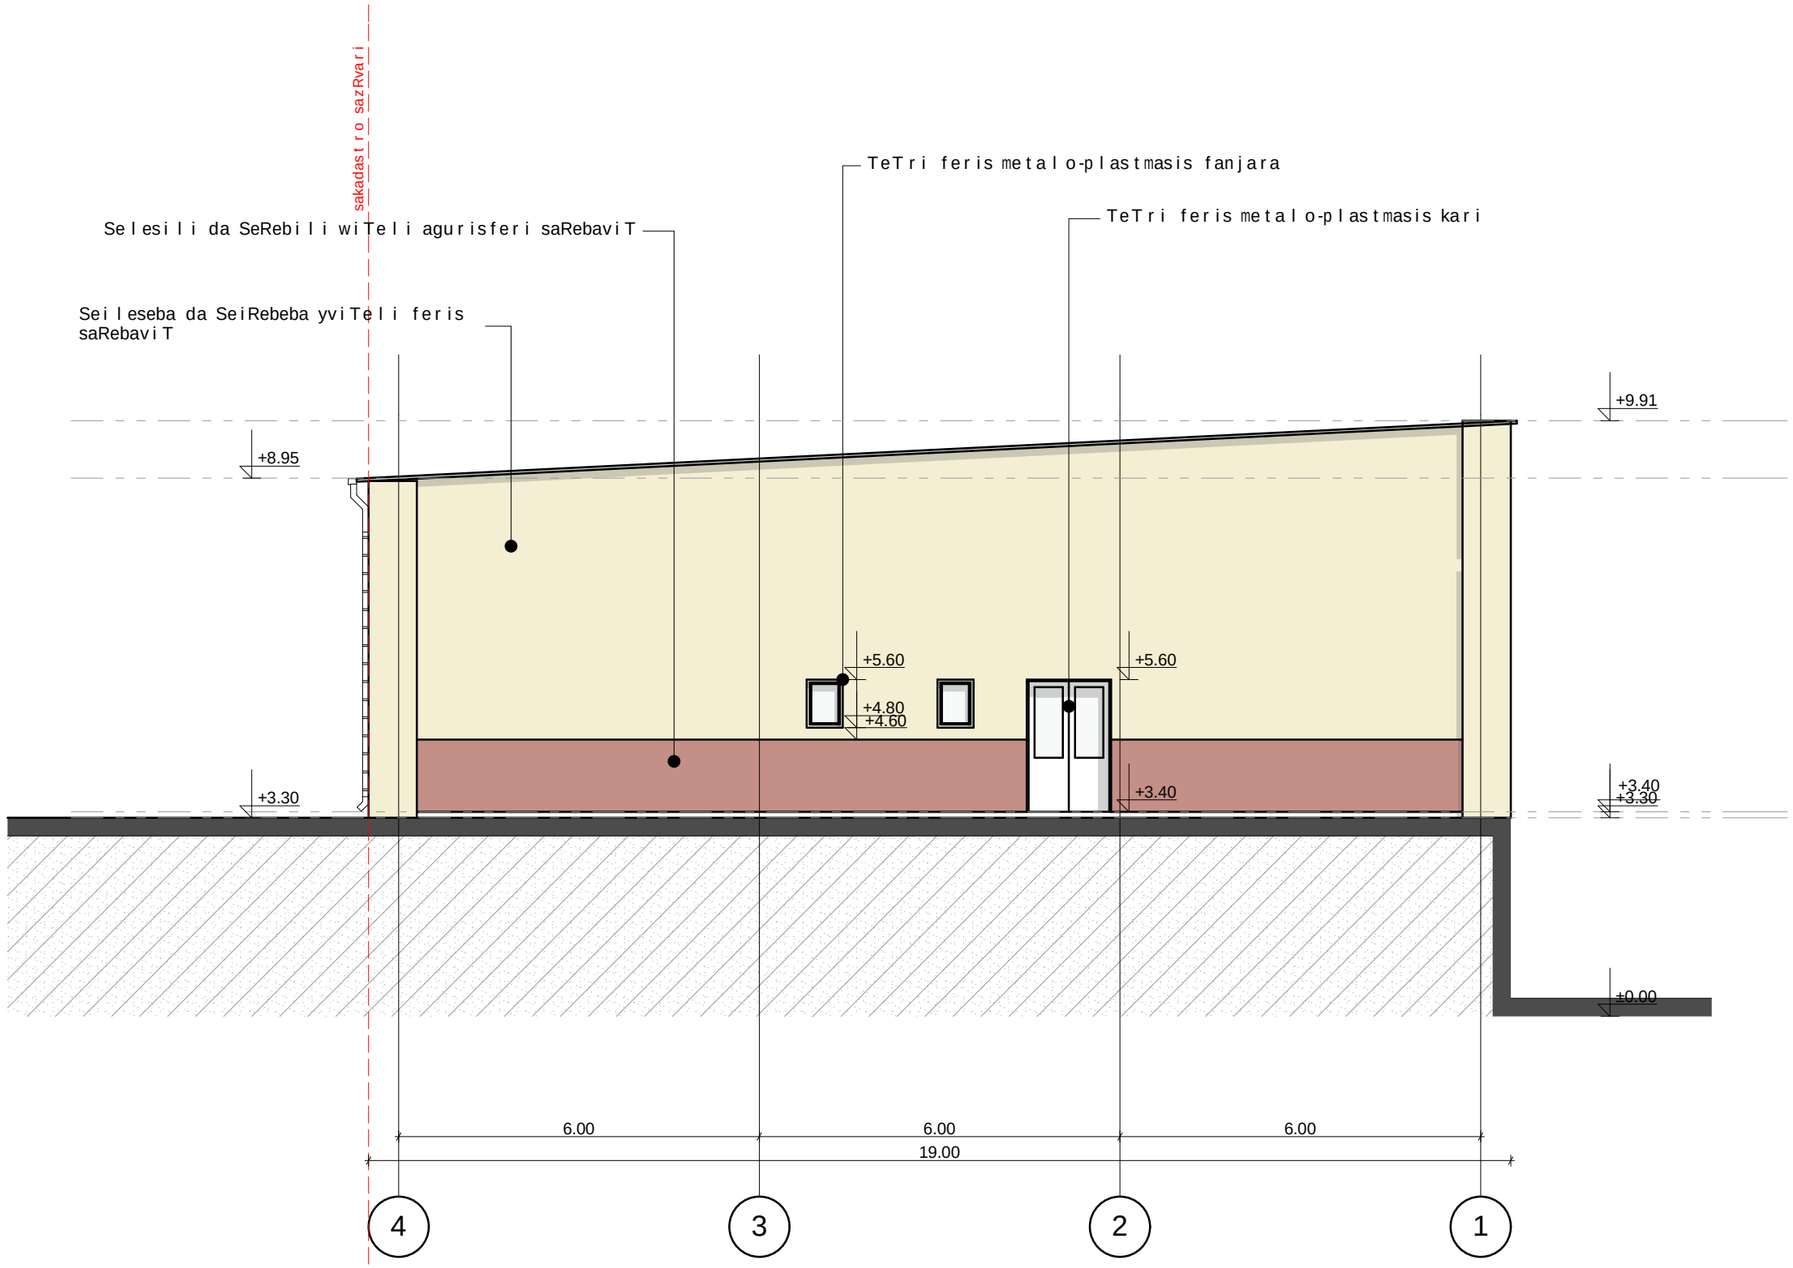

q. Tbilisi, J. Sartavas q. #14 557 54 40 80 (0790) 299 288 i/m sofio WeliZe SOFTLINE Architecture	saproeqto fasadi **4-1** RerŽebs Soris			Senobis rekonstruqciis proeqti (saSualo skola)	
	q. Tbilisi, xizaniSvilis q. #80			direqtori	s. WeliZe
				mT.arqiteqtori	s. WeliZe
				arqiteqtori	s. xomasuriZe
	.....2013w	fur.	gv. m. 1:100	damkveTi	marine qvriviSvili

PDF created with pdfFactory Pro trial version www.pdffactory.com

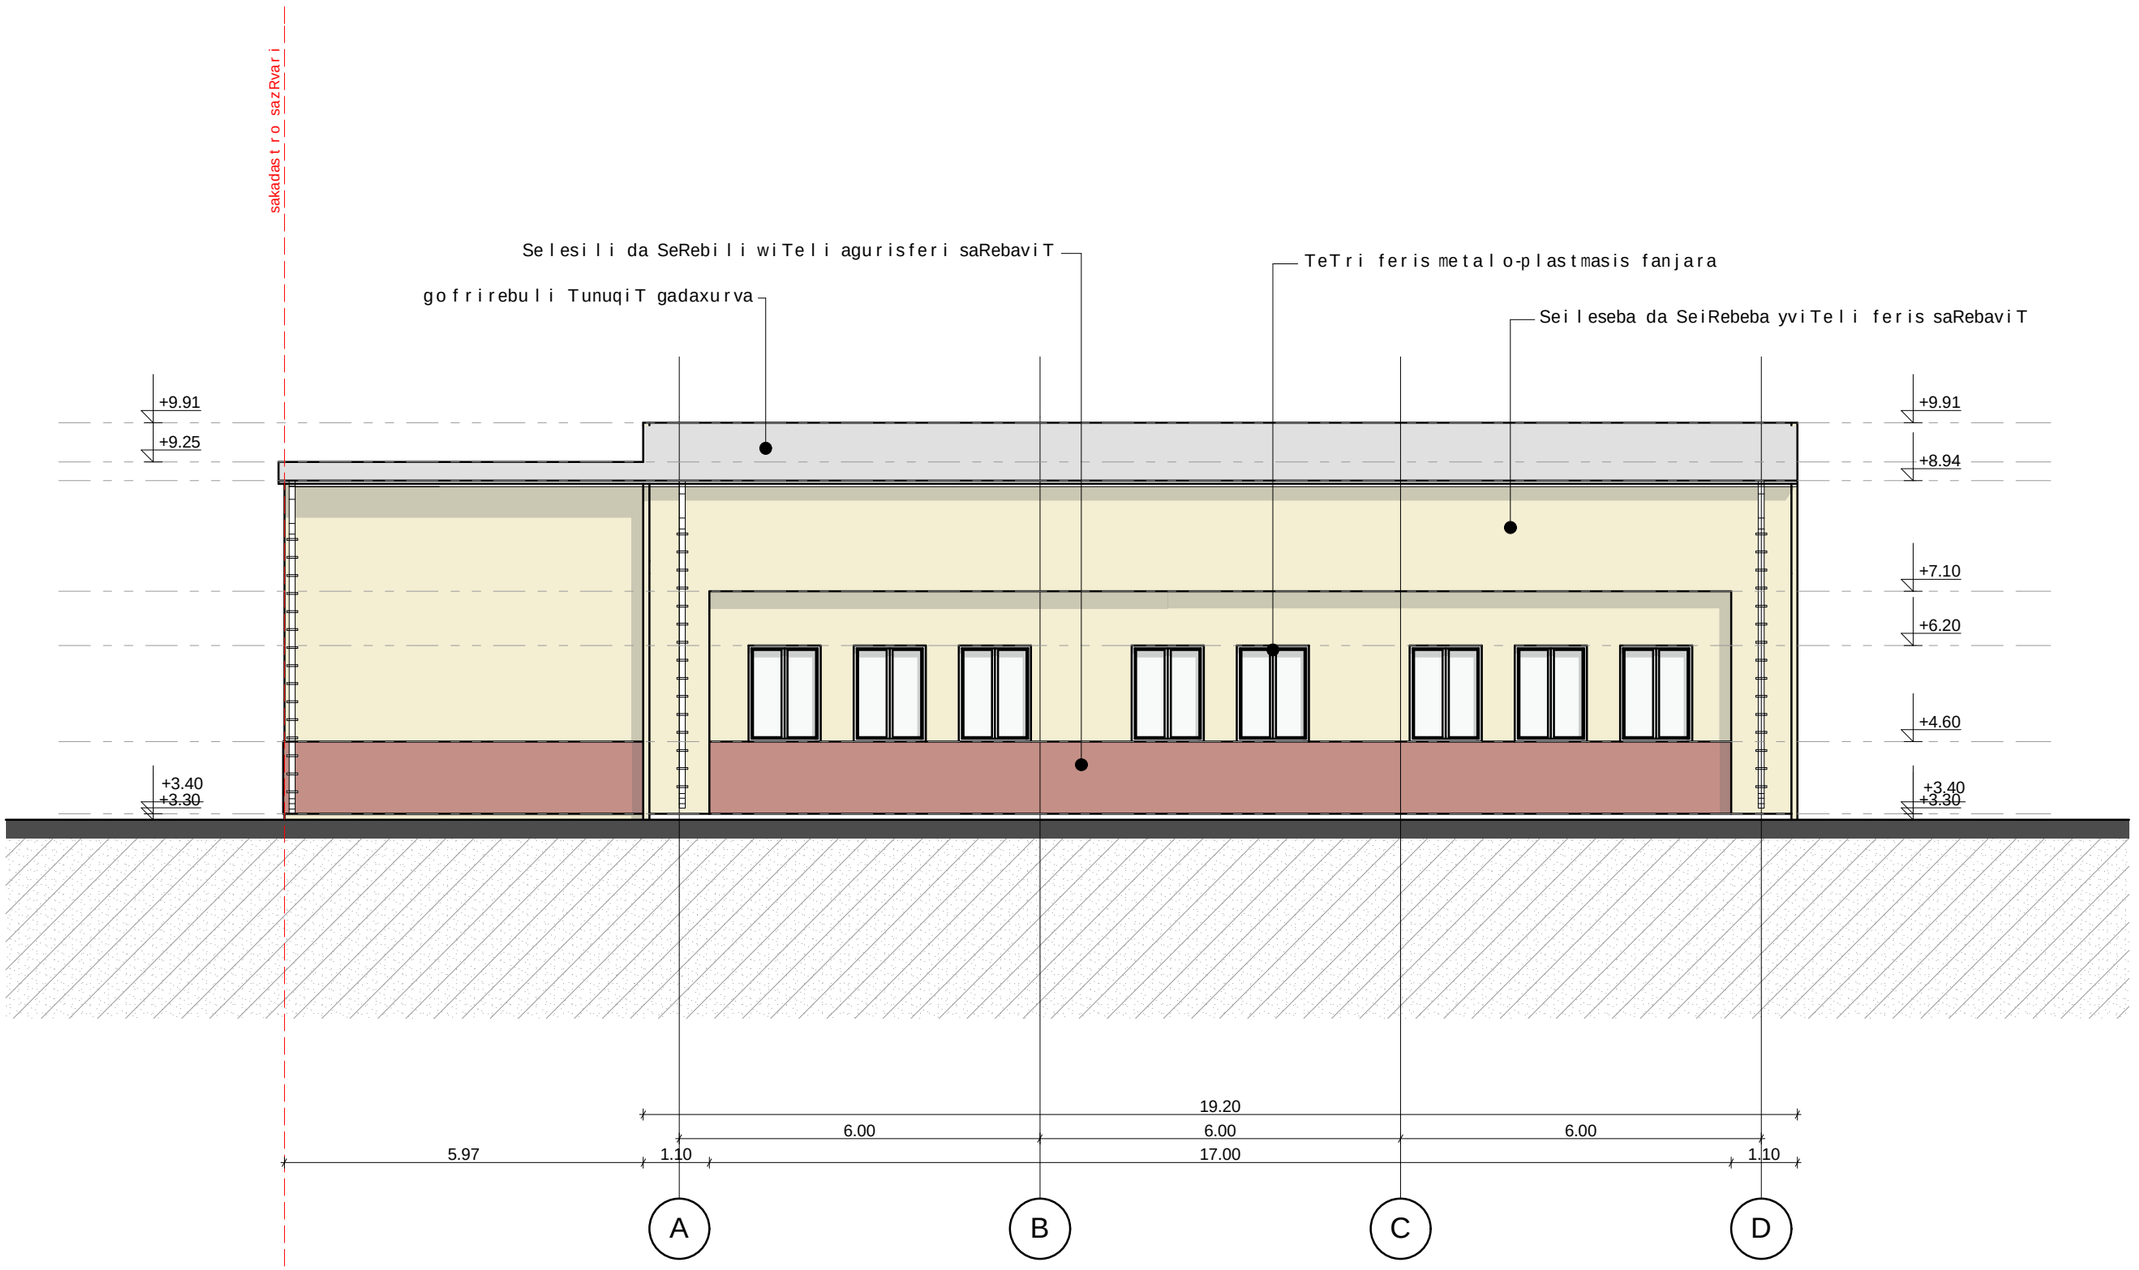

q. Tbilisi, J. Sartavas q. #14 557 54 40 80 (0790) 299 288 i/m sofio WeliZe SOFTLINE Architecture	saproeqto fasadi **A-D** RerZebs Soris q. Tbilisi, xizaniSvilis q. #80	Senobis rekonstruqciis proeqti (saSualo skola)
		direqtori — s. WeliZe
		mT.arqiteqtori — s. WeliZe
		arqiteqtori — s. xomasuriZe
	.....2013w | fur. | gv. | m. 1:100	damkveTi — marine qvriviSvili

PDF created with pdfFactory Pro trial version www.pdffactory.com

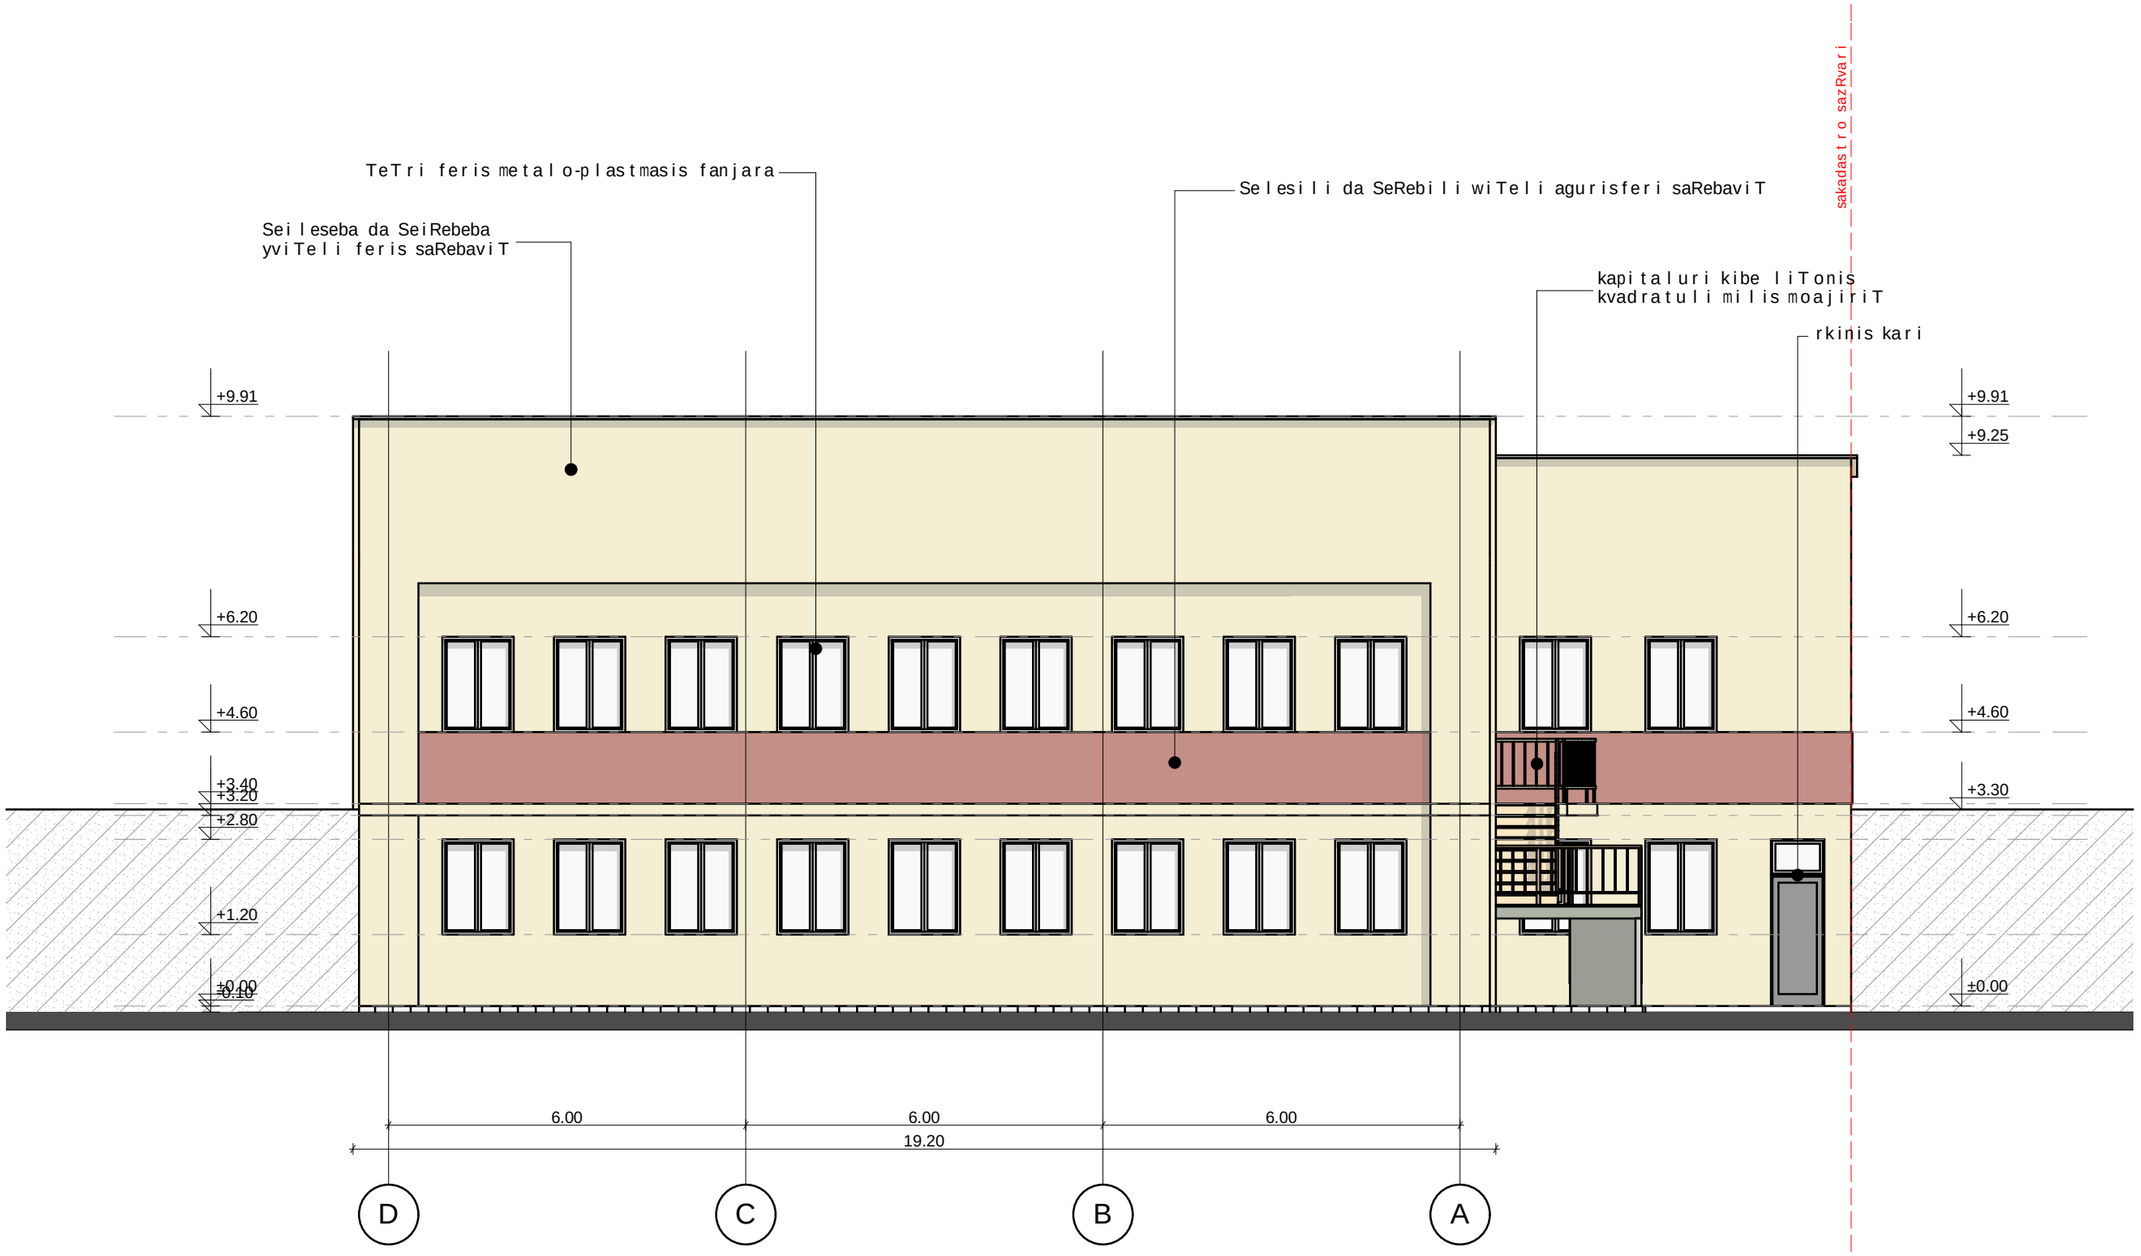

q. Tbilisi, J. Sartavas q. #14 557 54 40 80 (0790) 299 288

i/m sofio WeliZe

SOFTLINE Architecture

saproeqto fasadi **D-A**
RerZebs Soris

q. Tbilisi,
xizaniSvilis q. #80

.....2013w | fur. | gv. | m. 1:100

Senobis rekonstruqciis
proeqti (saSualo skola)

direqtori		s. WeliZe
mT.arqiteqtori		s. WeliZe
arqiteqtori		s. xomasuriZe
damkveTi		marine qvriviSvili

PDF created with pdfFactory Pro trial version www.pdffactory.com