მრავალფუნქციური კომპლექსი

ჭრილები

მისამართი:
ქალაქი თბილისი , ლუსინიანის

ქუჩა №15,19 ,
ლუსინიანის’I შესახვევი №3 ,

იალბუზის შესახვევი №13
ს.კ.: №01.17.01.134.056

შემსრულებელი:

შპს "ა3 არქიტექტს"
(ს/კ 405286444)
დირექტორი: თ. ცაავა



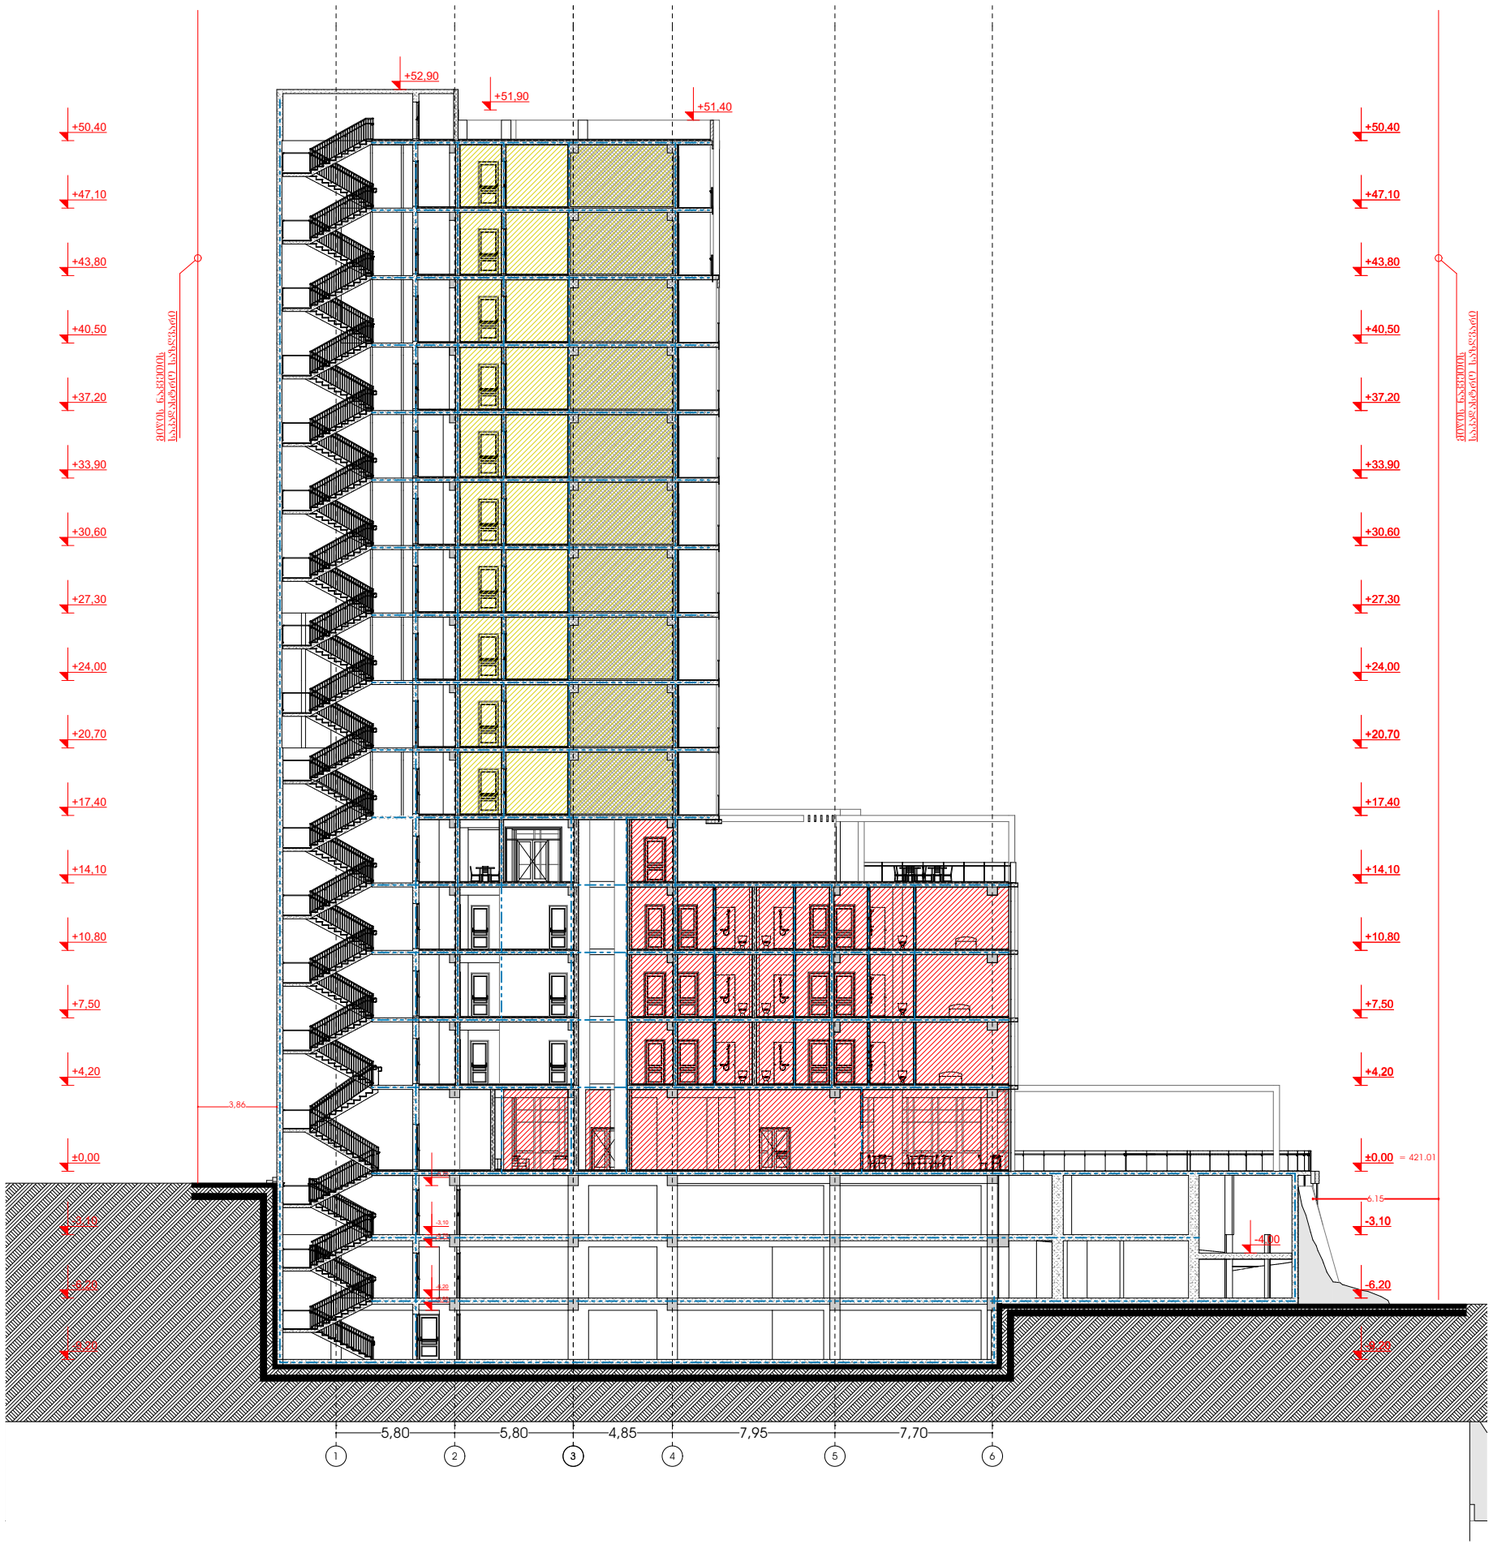

მხარდაჭერისა პომპიდუსი (სასტუმრო; პომპისტიული; სასზხოვრებელი)

მისამართი:
ალექსი ფანცულაი - ლესინგის ქუჩა N15.19
ლესინგის I შესახვევი N3 - ალექსის მენახვევი N13
ს.კ.: #01.17.01.134.056

A3 Architects
Urban planning & Architecture

თანამდებობა	პირი	ხელმოწერა
მთ.არქიტექტორი	თ.ლაშხი	
მთ.არქიტექტორის	ნ.მოსაშვილი	
არქიტექტორი	ნ.ხასიანიშვილი	
არქიტექტორი	ა.ლაშხი	

პირობითი აღნიშვნები

	სახანძრო სისტემების ოთახი		სახანძრო მილღობარი
	ავტომსაშლელი		სახანძრო ბანყოფილებასთან კავშირის სისტემა
	ჯვარზე მოხეებისა		მეკვნიტური ბანიკვება
EXIT	ბასასვლელი		ხელის სუსტღებარი
	სახანძრო ბანგაშის ნიშნის განათების პოლიციელი		ვიზეკელური და ხმოვანი ბანგაშის სისტემა
	ღენძელის სისტემა		ევაკუაციი ბანათება

ტექნიკურ-ეკონომიკური მაჩვენებლები

დანიშნულება	ფართობი

აბსოლიტური ნიშნული -
0.00 = 421.01

ნახაზის სახელწოდება

ჭრილი 1-1

ნახაზის მონაცემები

მასშტაბი	ფორმატი	თარიღი
1:300	A3	02/2023
სტადია	ბევრი	ბევრები
	2	

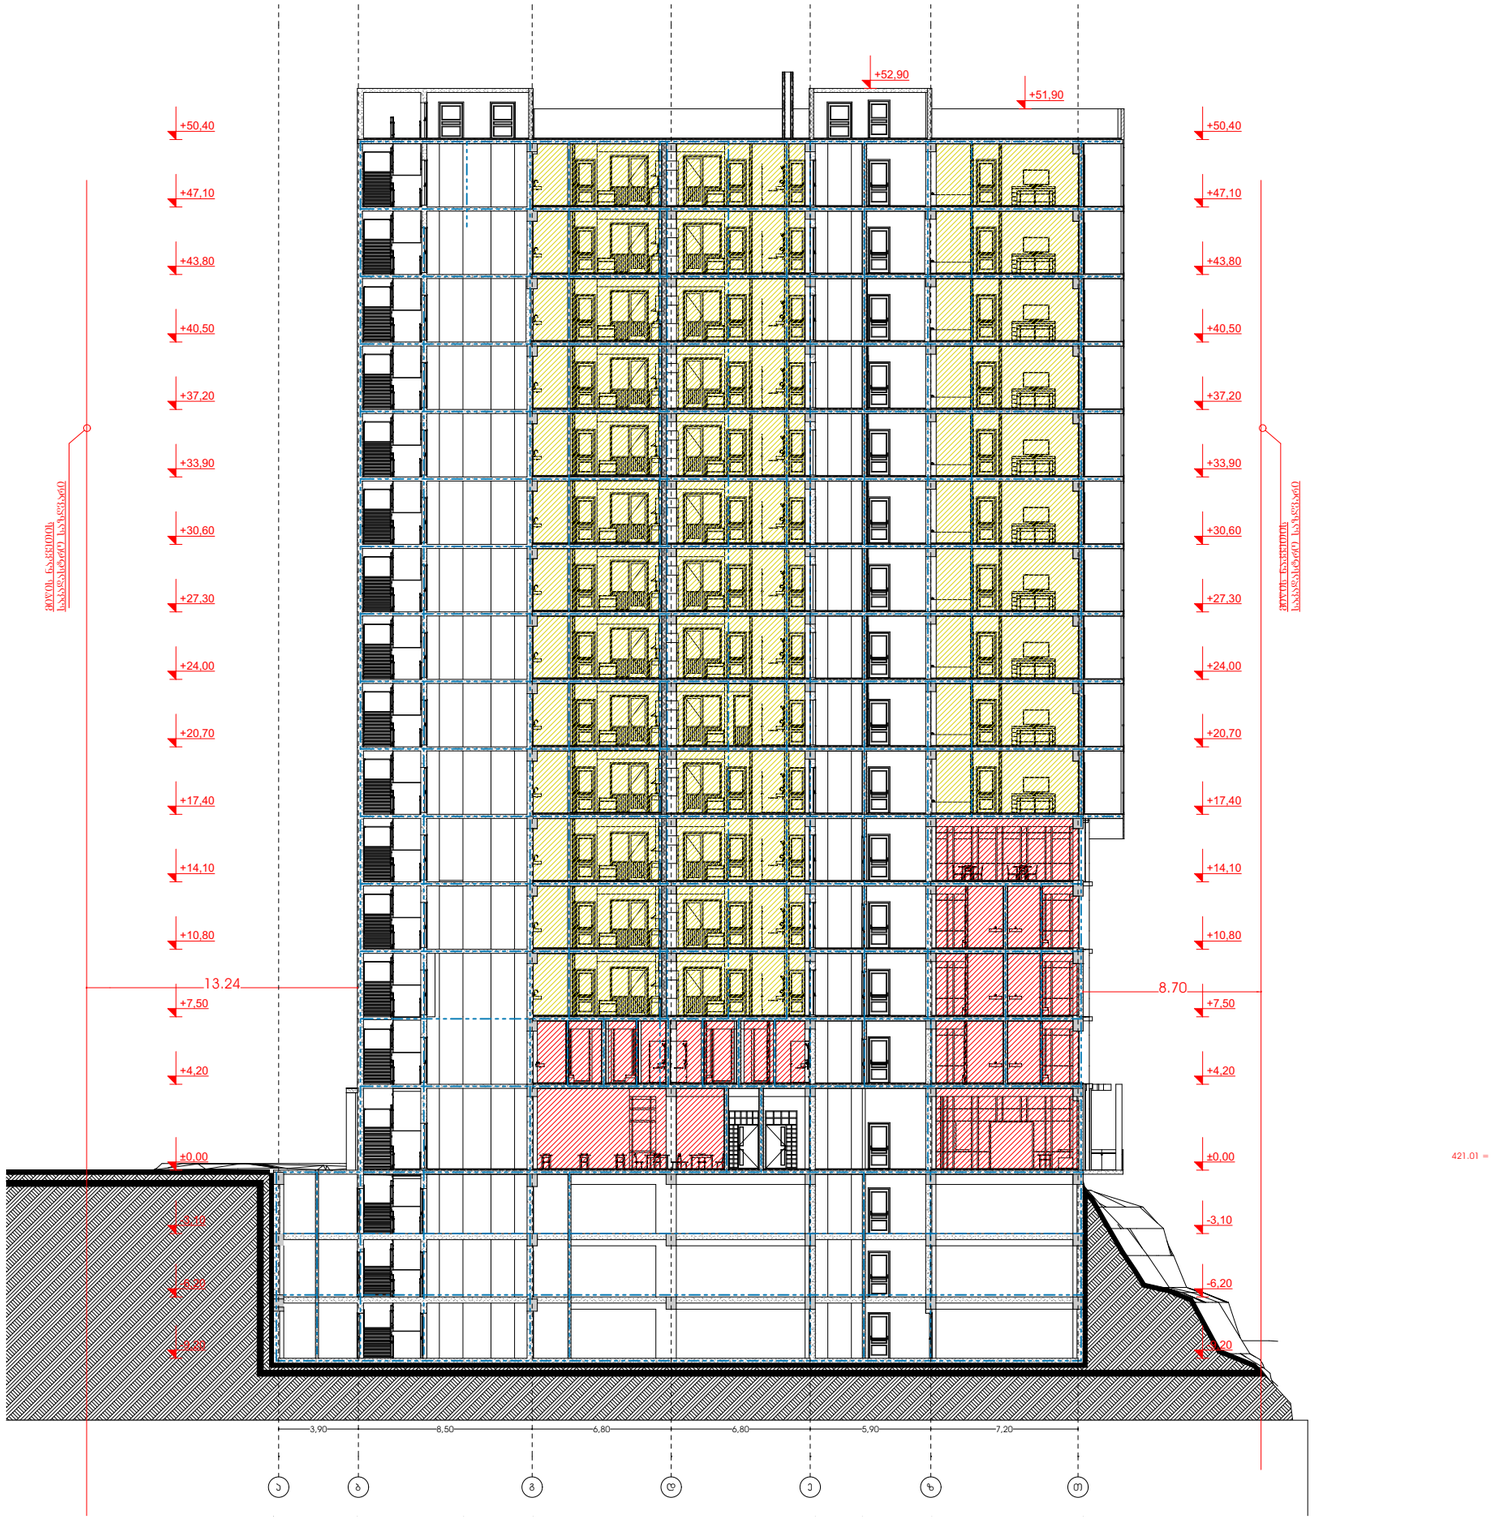

მისამართი:
ალექსი ფაღავას ქ. - ლესელიძის ქუჩა N15,19
ლესელიძის I შესახვევი N3 - ალექსის მე2 შესახვევი N13
ს.კ.: #01.17.01.134.056

A3 Architects
Urban planning & Architecture

თანამდებობა	სახელი	ხელმოწერა
მთ.არქიტექტორი	თ.ცაავა	
მთ.არქიტექტორის მ.	ნ.ჯოჯუაშვილი	
არქიტექტორი	ნ.ხარებაშვილი	
არქიტექტორი	ა.ცაავა	

ARCHITECTS LLC

პირობითი აღნიშვნები

	სახანძრო სისტემების ოთახი		სახანძრო მილები
	ავტომატები		სახანძრო განყოფილებასთან კავშირის სისტემა
	ჯვარედა მოპირებისა		მეკვირეობის განათება
EXIT	ბასასვლელი		ხელის სასხლეტჩი
	სახანძრო განგაშის ხელის ჩამრთველი ღილაკი		მიმღები და სიგნალი განგაშის სისტემა
	დენების სისტემა		ავარიული განათება

ტექნიკურ-ეკონომიკური მაჩვენებლები

დანიშნულება	ფართობი

აბსოლიტური ნიშნული -
0.00 = 421.01

ნახაზის სახელწოდება

ჭრილი 2-2

ნახაზის მონაცემები

მასშტაბი	ფორმატი	თარიღი
1:300	A3	02/2023
სტადია	ბეჭდი	ბეჭდები
	3	



მხარდაჭერილი პროექტი
(სასტუმრო; პოპულარული;

სასზღოვრებელი)

მისამართი:
ალექსი ფანცულაია - ლესელიძის ქუჩა N15,19
ლესელიძის I შესახვევი N3 , ალექსის მენახვევი N13
ს.კ.: #01.17.01.134.056

A3 Architects
Urban planning & Architecture

თანამდებობა	პირი	ხელმოწერა
მთ.არქიტექტორი	თ.ლაშხი	
მთ.არქიტექტორის	ნ.პოპიაშვილი	
არქიტექტორი	ნ.ხარებავილი	
არქიტექტორი	ა.ლაშხი	

პირობითი აღნიშვნები

	სახანძრო სისტემების ოთახი		სახანძრო მილები
	ავტომატები		სახანძრო განყოფილებასთან შეერთების სისტემა
	ჯვარზე მოხრებისა		მეორეული ბანიკვება
EXIT	ბასასვლელი		ხელის სუსტდენის
	სახანძრო ბანგების ხელით ელექტრული სოლენოიდი		ეზოსკენი და სტოვენი ბანგების სისტემა
	ღანძვების სისტემა		ეკეთილი ბანათება

ტექნიკურ-ეკონომიკური მაჩვენებლები

დანიშნულება	ფართობი

ნახაზის სახელწოდება

ჭრილი 6

ნახაზის მონაცემები

მასშტაბი	ფორმატი	თარიღი
1:300	A3	02/2023
სტადია	ბეჭდი	ბეჭდები
	4	

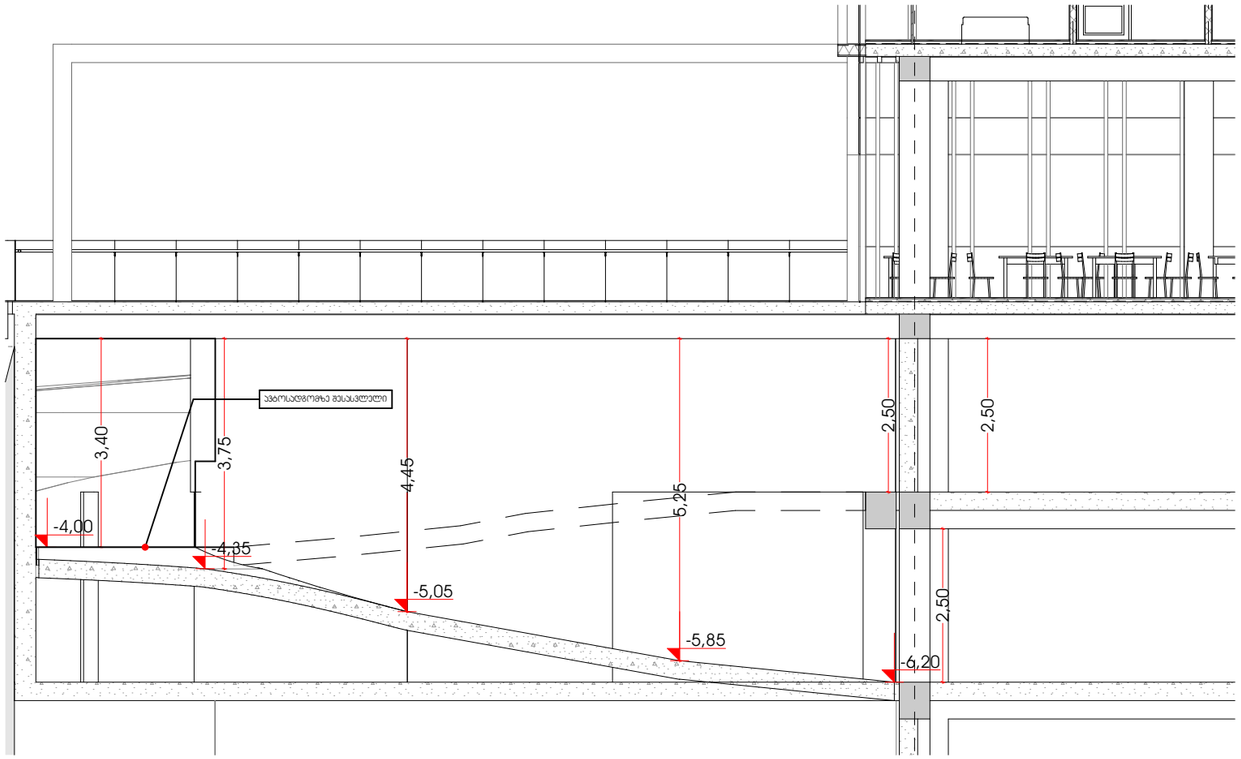

ჭრილი 4-4
პანდუსი -4.00-დან -6.20-მდე

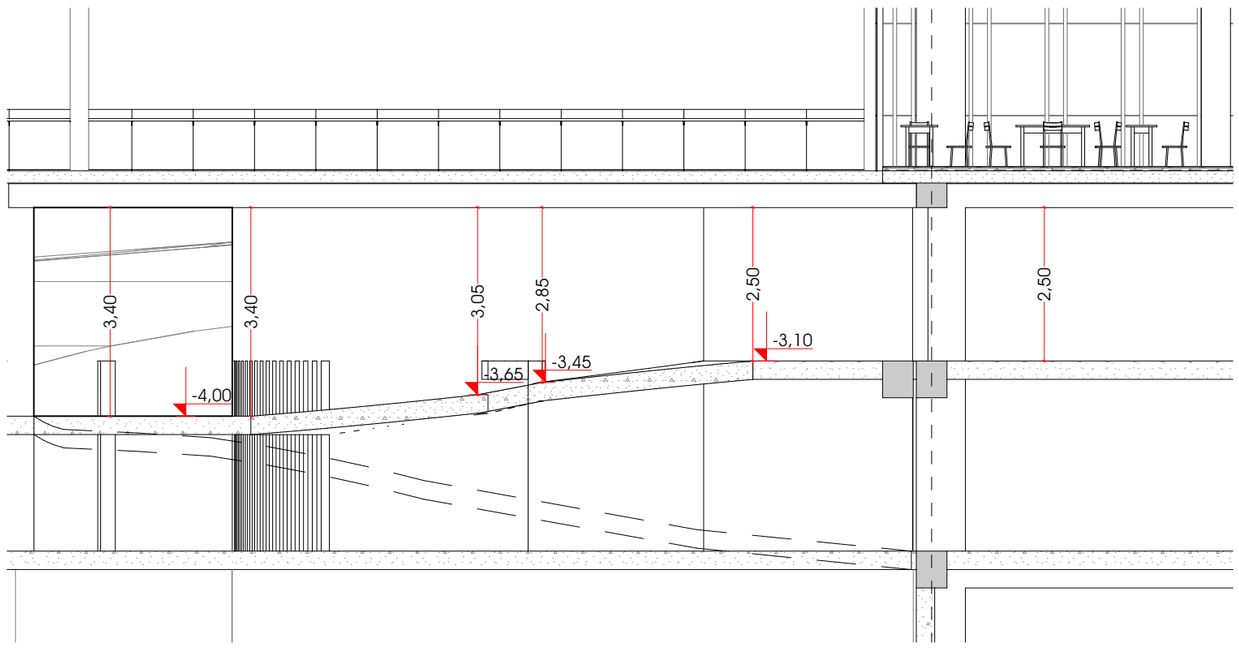

ჭრილი 5-5
პანდუსი -4.00-დან -3.10-მდე

მისამართი:
ალექსი ცაიშვილის - ლუნინის ქუჩა N15,19
ლუნინის I შესახვევი N3 - ალექსი მესხიშვილის N13
ს.კ.: #01.17.01.134.056

A3 Architects
Urban planning & Architecture

თანამდებობა	ბჭური	ხელმოწერა
მთ.არქიტექტორი	თ.ლაშხი	
მთ.არქიტექტორის	ნ.ბოგველიძე	
არქიტექტორი	ნ.ხარებავილი	
არქიტექტორი	ა.ლაშხი	

პირობითი აღნიშვნები

	სახანძრო სისტემების ოთახი		სახანძრო მილები
	ავტომანქანა		სახანძრო განყოფილებასთან კავშირის სისტემა
	ჯვარედა მოძრაობის		მეთვალყურეობის კამერა
	გასასვლელი		ხელის სახანძრო
	სახანძრო განგაშის ხელით ჩართვის ღილაკი		მიწისქვეშა და ხანძარი განგაშის სისტემა
	ღვინის სისტემა		კვეთილი განათება

ტექნიკურ-ეკონომიკური მაჩვენებლები

დანიშნულება	ფართობი

ნახაზის სახელწოდება

საავტომობილო პანდუსის ჭრილები

ნახაზის მონაცემები

მასშტაბი	ფორმატი	თარიღი
1:100	A3	02/2023
სტადია	ბეჭდი	ბეჭდები
	5	