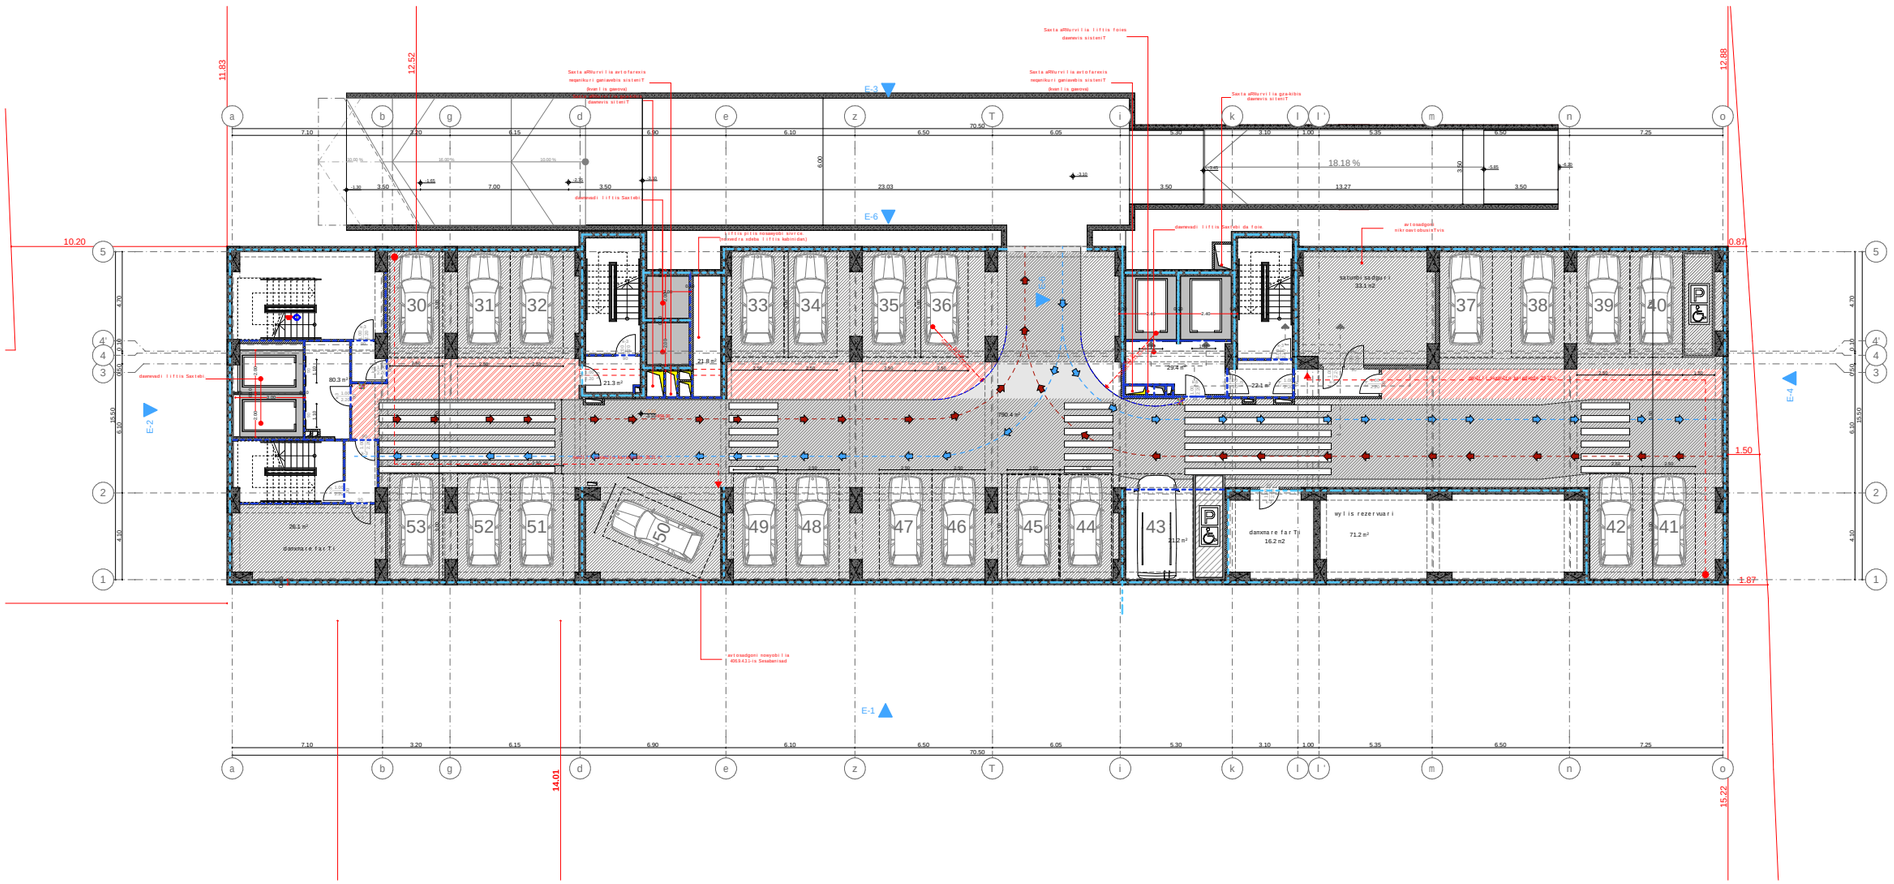

xelSekruleba #	

pirobiTi aRniSvnebi

- RerZis xazi
- sakadastro sazRvari
- Wrilis xazi
- blokis kedeli
- gaZlierebuli betonis kedeli-sveti
- gaTboba-kondicirebis adgili
- misawvdomi svlagezi
- gasasvlelamde misadgomi manZili
- sc-2 — dakavebulobis jgufi (qvejgufi)
- d.d.2 — dakavebulobis datvirTva
- b. #6 42.2 — saerTo farTi
- 38.2 4.0 — sazafxulo farTi
- farTobi Sida konturze
- binis #
- Riobi filaSi
- kedlis cecxlmedegoba (erTsaaTiani)
- kedlis cecxlmedegoba (orsaaTiani)
- sacxovrebeli dakavebuloba
- sadarbazo
- grunti
- mwvane safari
- cxaurtaqtipis mopirkeTeba (gamWoli)
- struqturuli zedapiris niSnuli
- CrdiloeTis aRniSvna

შპს "ფლექს არქიტექტურა"
404920216
FLEX ARCHITECTURE

FLEX ARCHITECTURE

S.p.s. "fleqs arqiteqtura"		
Tanamdeboba	gvari	xelmowera
direqtori	i. maziaSvili	
proeqtis avtori	i. maziaSvili	

damkveTi: S.p.s „k3 Taueri"

proeqtis saxelwodeba:
mravalbiniani sacxovrebeli saxli

misamarTi:
q. Tbilisi d. guramiSvilis 64

masStabi	TariRi	naxazis dasaxeleba
1:100		

stadia	furceli	furclebi
arq. nawili		