ქ. თბილისი. ჩოლოყაშვილის გამზირი №3-5

(ნაკვეთი 01.14.07.010.023)

ილიას სახელმწიფო უნივერსიტეტის E კორპუსზე სასწავლო კორპუსის მიშენება
და გადასასვლელი ხიდის პროექტი

E კორპუსი
ფასადი 1-4 ღერძებში (ანაზომი)
მ. 1:300

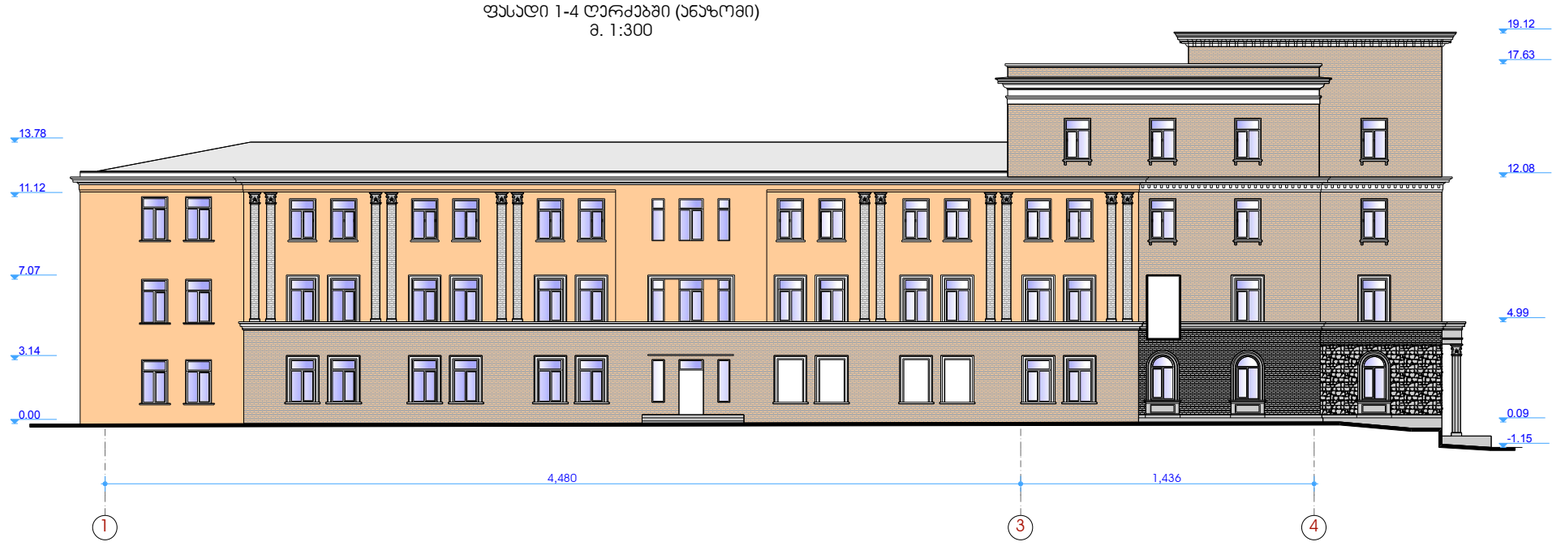

E კორპუსის
ფასადი დ-ა ღერძებში (ანაზომი)
მ. 1:300



ფორმატი A-3	თბილისი-2011
	დაკვეთა №

ანსპლიკაცია

პირობითი ნიშნები

შენიშვნები

დამკვეთი:
ილიას სახელმწიფო უნივერსიტეტი

მისამართი:
ქ. თბილისი. ჩოლოყაშვილის გამზირი №3-5

პრ. სახელწოდება:
ილიას სახელმწიფო უნივერსიტეტის E სასწავლო კორპუსის მიშენება და გადასასვლელი ხიდის პროექტი

თანამდებობა	გვარი	ხელმოწერა
ხელმძღვანელი	ზ. ჯავახიშვილი	
პრ. მთ.არქიტექტორი	ზ. მათიაშვილი	
პრ. ავტორი	ზ. მათიაშვილი	
დაამუშავა	ზ. მათიაშვილი	

მისამართი:
ქ. თბილისი.
ჩოლოყაშვილის გამზირი
№3-5

თარიღი	2013
მასშტაბი	

ნახაზი:
ფასადები (ანაზომითი)

სტადია	ფურცელი	ფურცლები
პ.		

ქ. თბილისი. ჩოლოყაშვილის გამზირი №3-5
(ნაკვეთი 01.14.07.010.023)
ილიას სახელმწიფო უნივერსიტეტის E კორპუსზე სასწავლო კორპუსის მიშენება და გადასასვლელი ხიდის პროექტი

E კორპუსი
ფასადი გ-დ ღერძებში (ანაზომი)
მ. 1:300

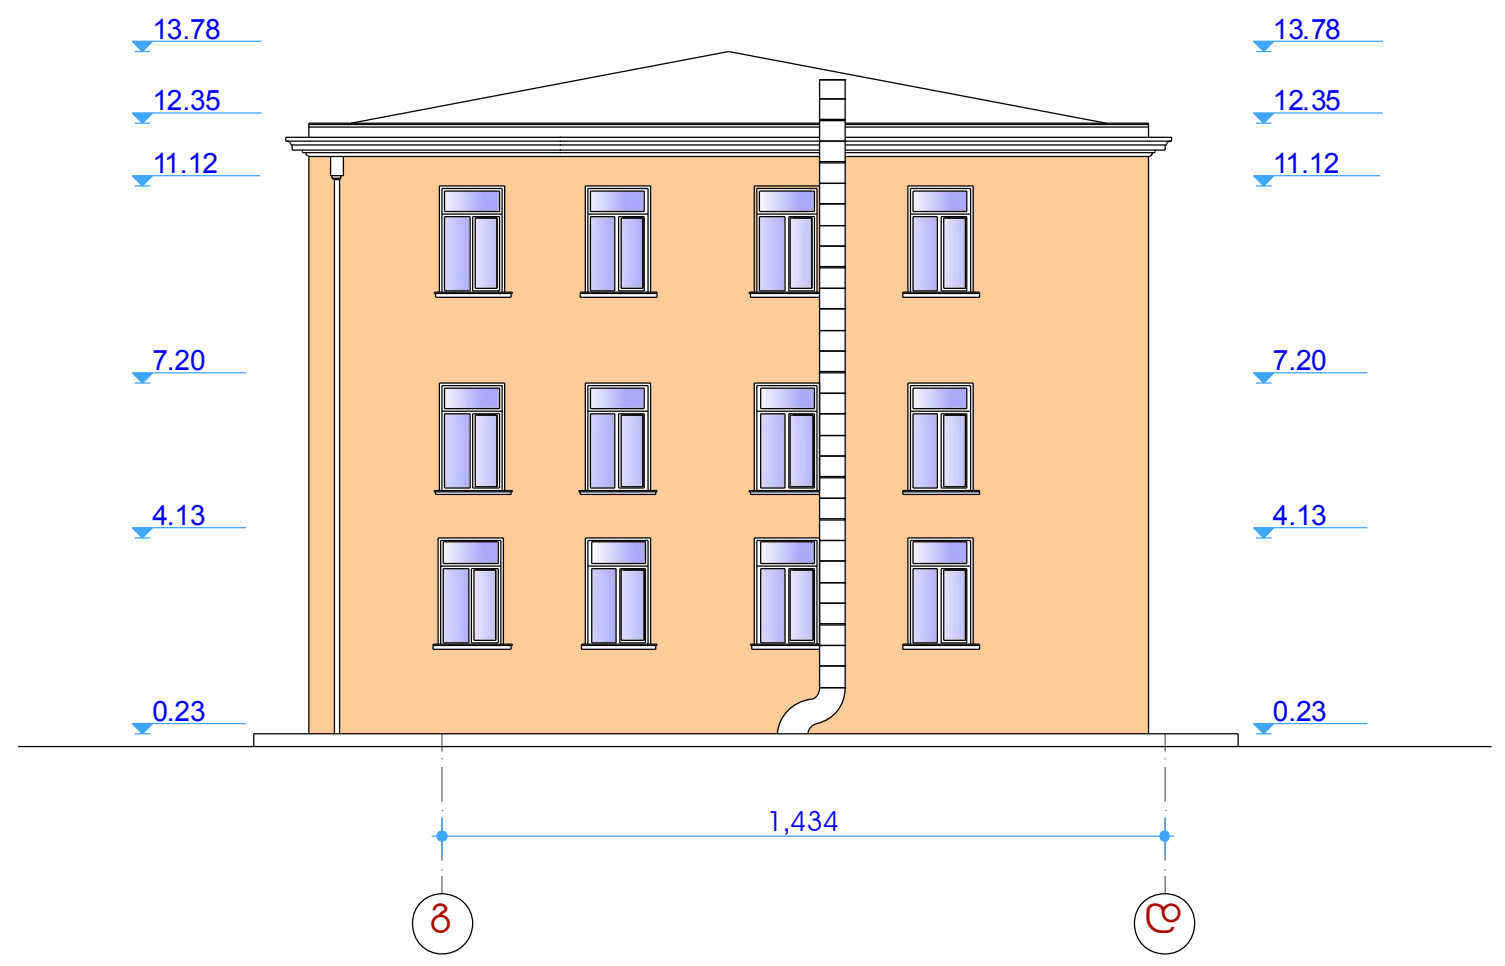

E კორპუსი
ფასადი 4-1 ღერძებში (ანაზომი)
მ. 1:300

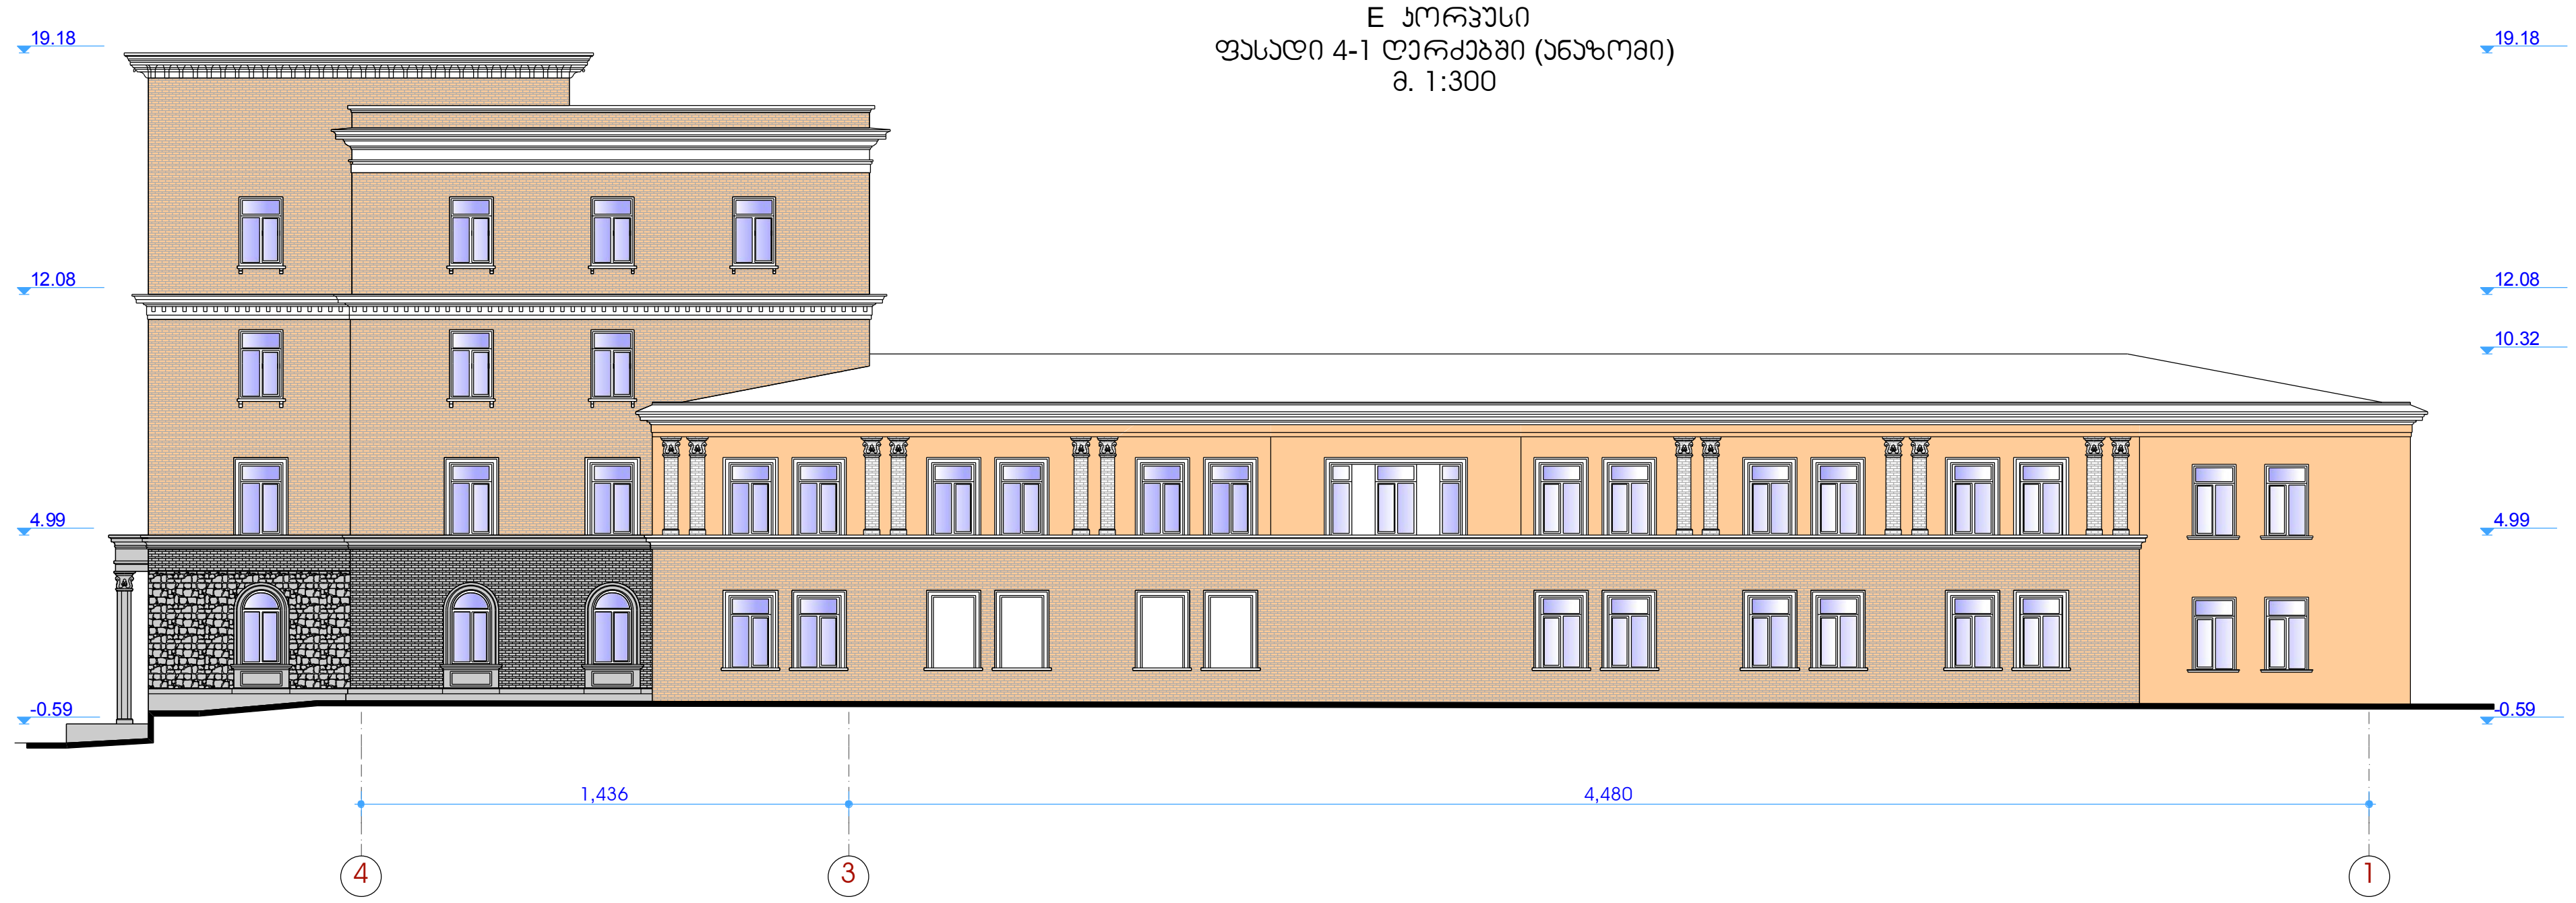

ფორმატი A-3	თბილისი-2011
	ნაკვეთი №

ექსპლიკაცია

პირობითი ნიშნები

შენიშვნები

დამკვეთი: ილიას სახელმწიფო უნივერსიტეტი

მისამართი: ქ. თბილისი. ჩოლოყაშვილის გამზირი №3-5

პრ. სახელწოდება: ილიას სახელმწიფო უნივერსიტეტის E სასწავლო კორპუსის მიშენება და გადასასვლელი ხიდის პროექტი

თანამდებობა	გვარი	ხელმოწერა
ხელმძღვანელი	ზ. ჯავახიშვილი	
პრ. მთ.არქიტექტორი	ზ. მთიაშვილი	
პრ. ავტორი	ზ. მთიაშვილი	
დამმუშავა	ზ. მთიაშვილი	

მისამართი: ქ. თბილისი. ჩოლოყაშვილის გამზირი №3-5

თარიღი	2013	ნახაზი:
მასშტაბი		ფასადები (ანაზომი)

სტადია	ფურცელი	ფურცლები
პ.		

ქ. თბილისი. ჩოლოყაშვილის გამზირი №3-5

(ნაკვეთი 01.14.07.010.023)

ილიას სახელმწიფო უნივერსიტეტის E კორპუსზე სასწავლო კორპუსის მიშენება
და გადასასვლელი ხიდის პროექტი

G კორპუსი
ფასადი ა-ზ ღერძებში (ანაზომი)
მ. 1:150

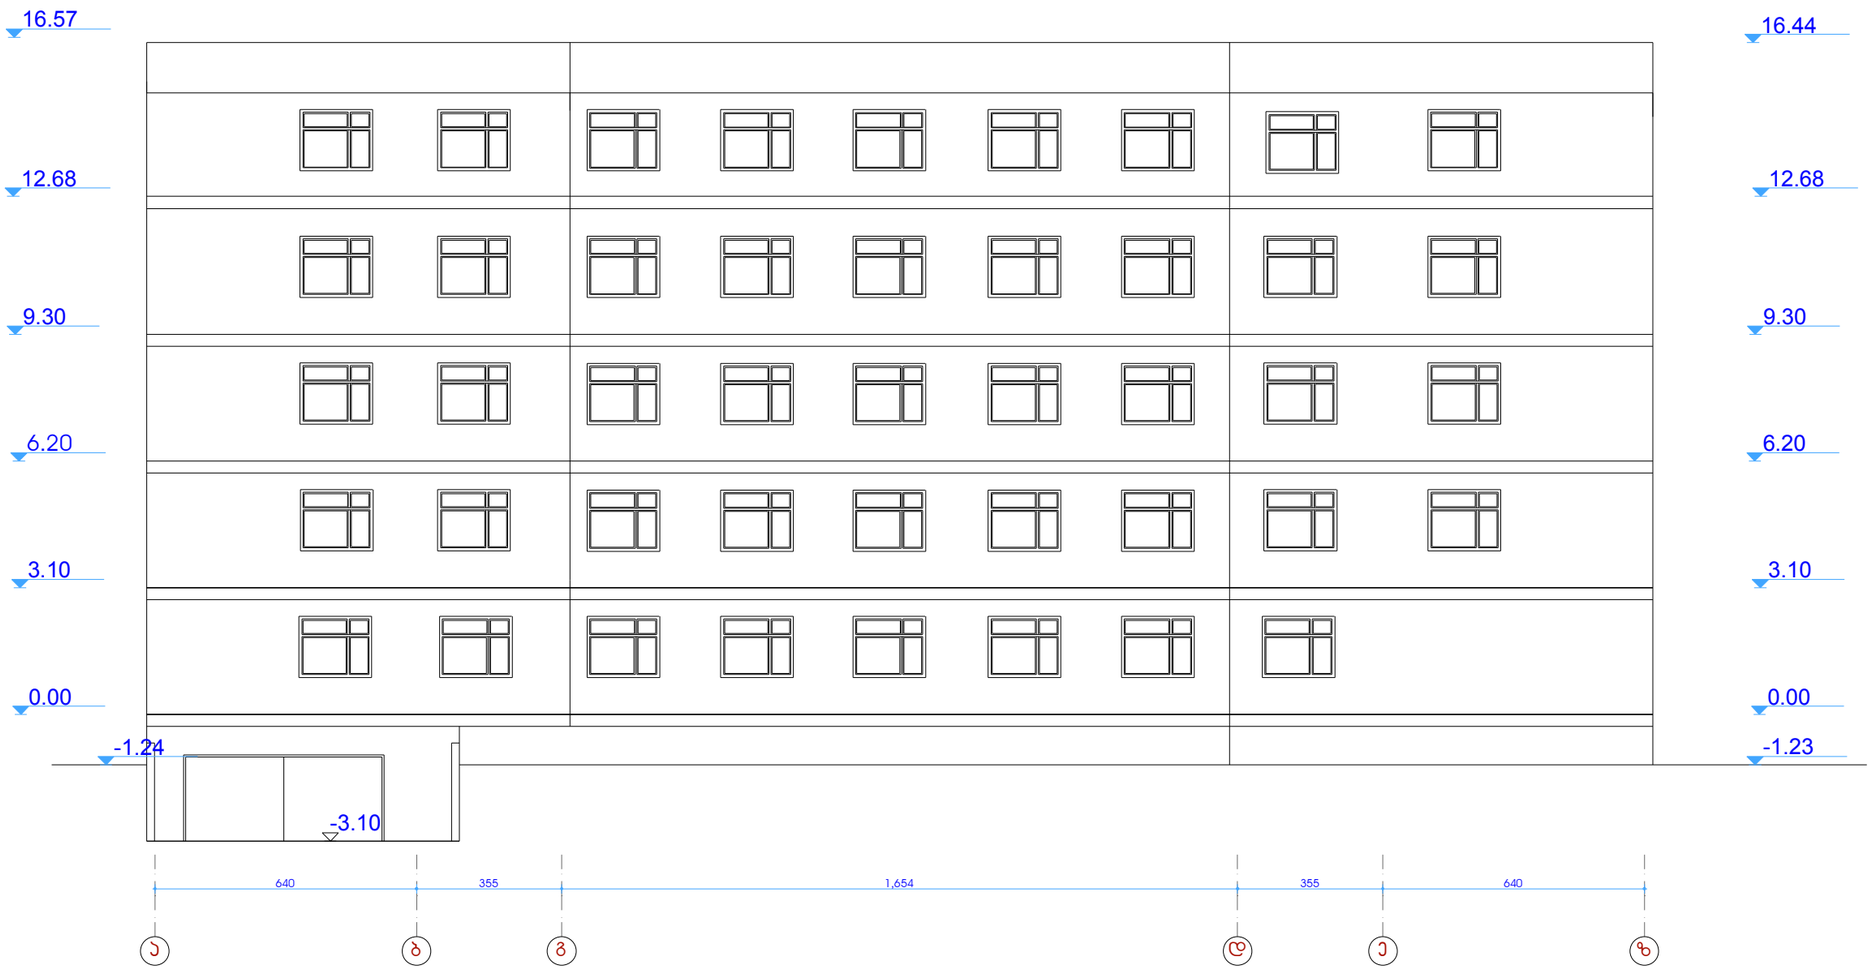

ფორმატი A-3	თბილისი-2011
	დაკვეთა №

ექსპლიკაცია

პირობითი ნიშნები

შენიშვნები

დამკვეთი:
ილიას სახელმწიფო უნივერსიტეტი

მისამართი:
ქ. თბილისი. ჩოლოყაშვილის გამზირი №3-5

პრ. სახელწოდება:
ილიას სახელმწიფო უნივერსიტეტის E სასწავლო კორპუსის მიშენება და გადასასვლელი ხიდის პროექტი

თანამდებობა	გვარი	ხელმოწერა
ხელმძღვანელი	ზ. ჯავახიშვილი	
პრ. მთ.არქიტექტორი	ზ. მათიაშვილი	
პრ. ავტორი	ზ. მათიაშვილი	
დაამუშავა	ზ. მათიაშვილი	

მისამართი:
ქ. თბილისი.
ჩოლოყაშვილის გამზირი
№3-5

თარიღი	2013
მასშტაბი	

ნახაზი:
G კორპუსი
ფასადები (ანაზომითი)

სტადია	ფურცელი	ფურცლები
პ.		

ქ. თბილისი. ჩოლოყაშვილის გამზირი №3-5

(ნაკვეთი 01.14.07.010.023)

ილიას სახელმწიფო უნივერსიტეტის E კორპუსზე სასწავლო კორპუსის მიშენება
და გადასასვლელი ხიდის პროექტი

G კორპუსი
ფასადი ზ-ა ღერძებში (ანაზომი)
მ. 1:150

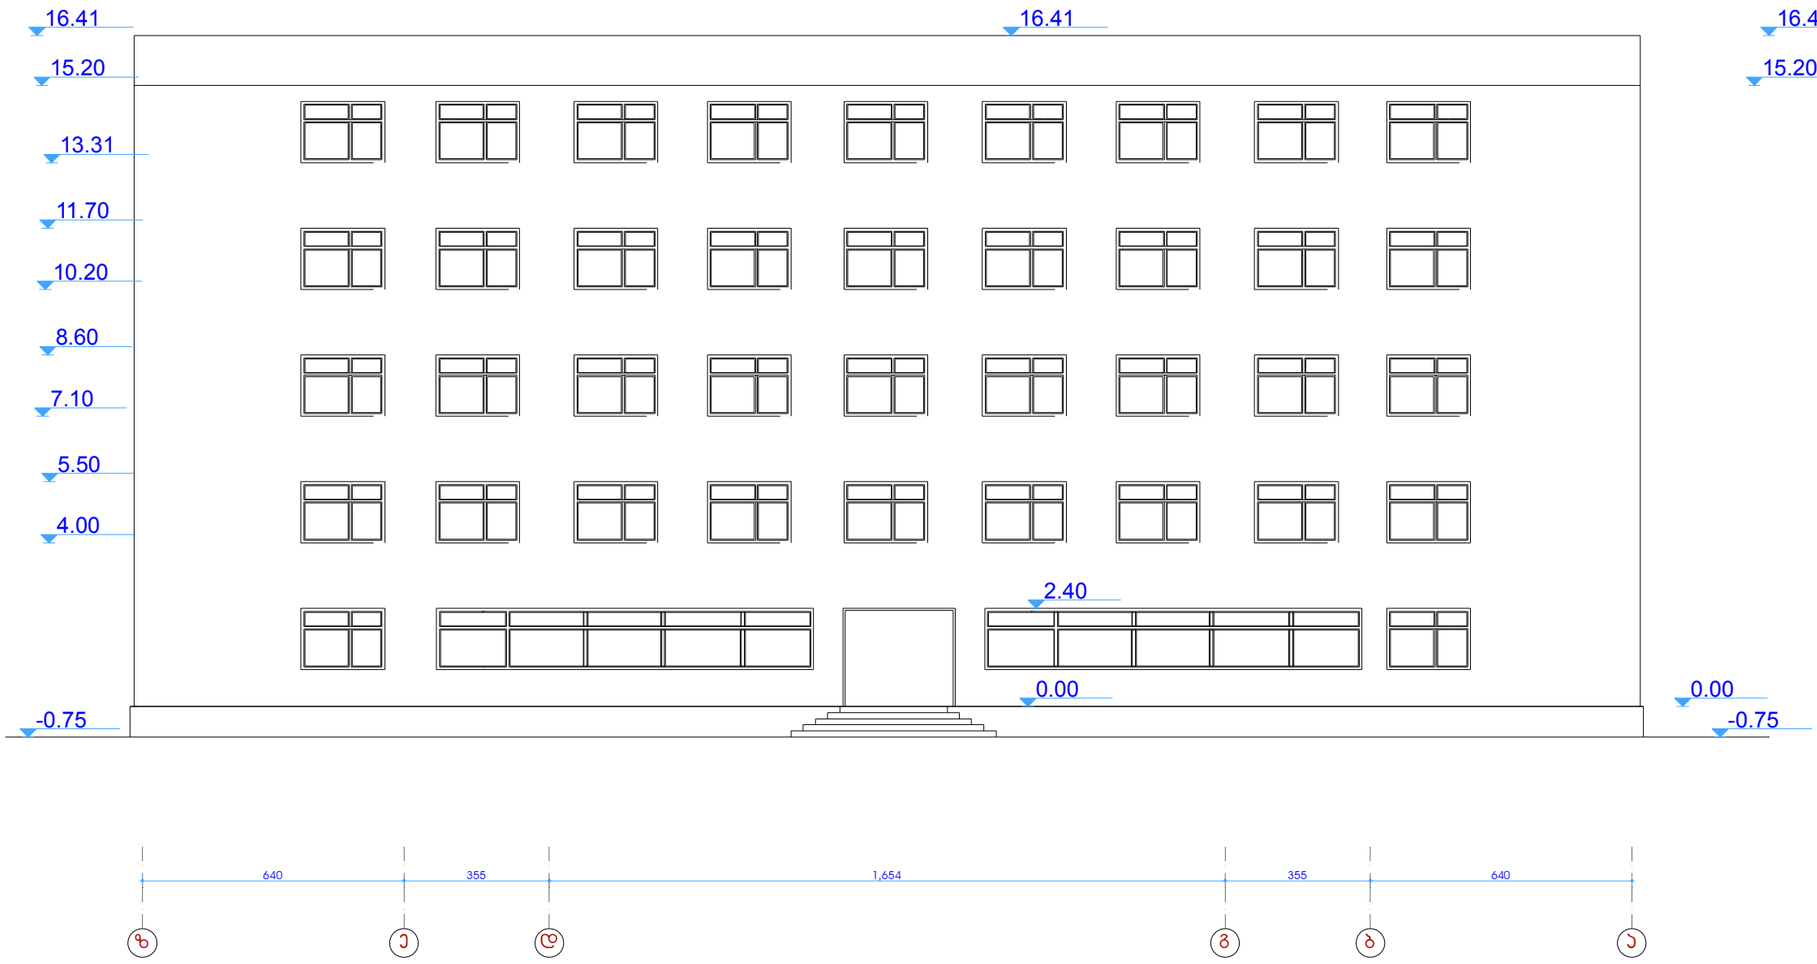

ფორმატი A-3	თბილისი-2011	
	დაკვეთა №	

ექსპლიკაცია

პირობითი ნიშნები

შენიშვნები

დამკვეთი:
ილიას სახელმწიფო უნივერსიტეტი

მისამართი:
ქ. თბილისი. ჩოლოყაშვილის გამზირი №3-5

პრ. სახელწოდება:
ილიას სახელმწიფო უნივერსიტეტის E სასწავლო კორპუსის მიშენება და გადასასვლელი ხიდის პროექტი

თანამდებობა	გვარი	ხელმოწერა
ხელმძღვანელი	ზ. ჯავახიშვილი	
პრ. მთ.არქიტექტორი	ზ. მათიაშვილი	
პრ. ავტორი	ზ. მათიაშვილი	
დამპროექტებელი	ზ. მათიაშვილი	

მისამართი:
ქ. თბილისი.
ჩოლოყაშვილის გამზირი
№3-5

თარიღი	2013
მასშტაბი	

ნახაზი:
G კორპუსი
ფასადები (ანაზომითი)

სტადია	ფურცელი	ფურცლები
პ.		

ქ. თბილისი. ჩოლოყაშვილის გამზირი №3-5

(ნაკვეთი 01.14.07.010.023)

ილიას სახელმწიფო უნივერსიტეტის E კორპუსზე სასწავლო კორპუსის მიშენება და გადასასვლელი ხიდის პროექტი

G კორპუსი
ფასადი 4-1 ღერძებში (ანაზომი)
მ. 1:150

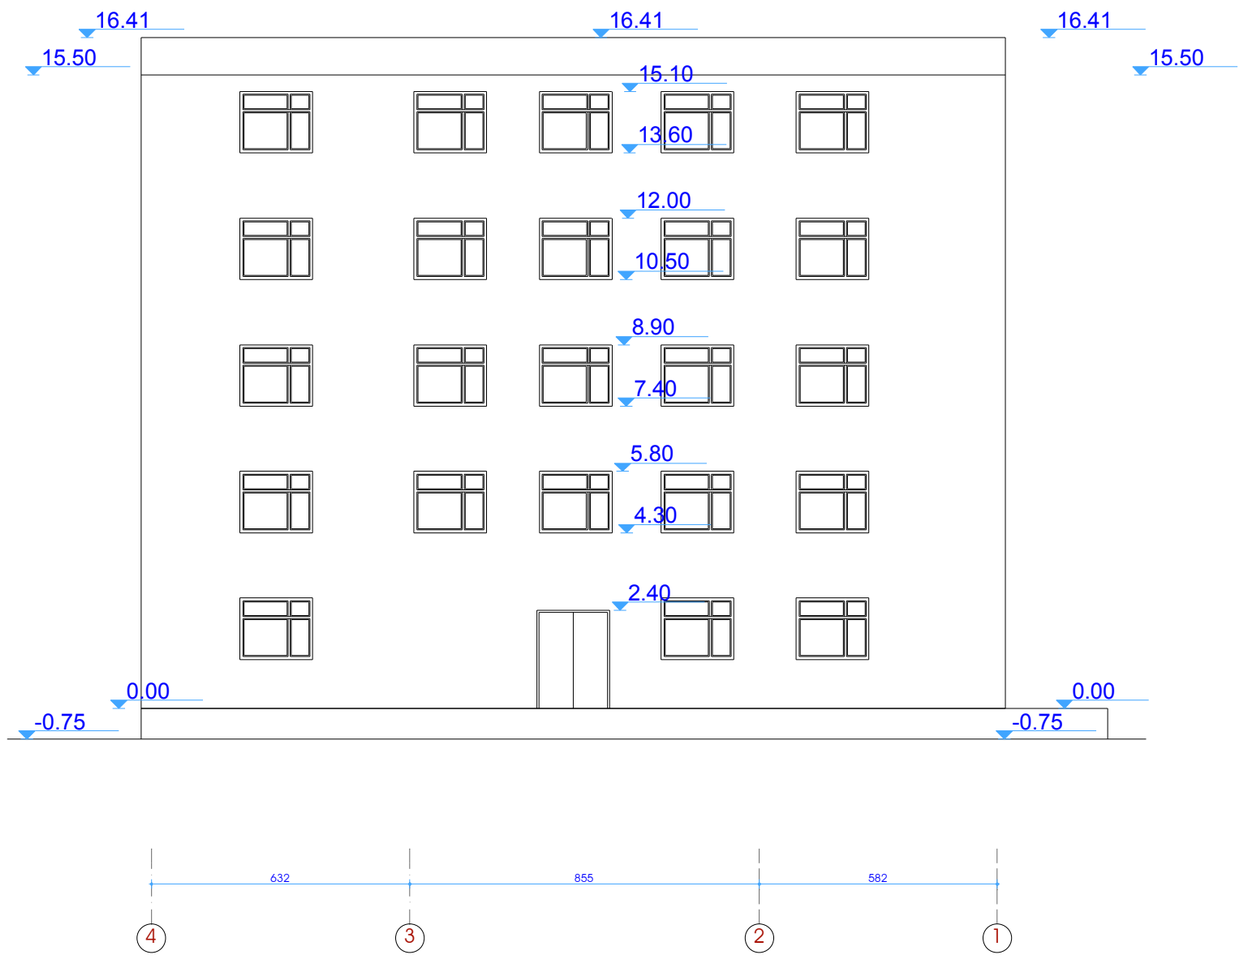

ფორმატი A-3	თბილისი-2011
	დაკვეთა №

ექსპლიკაცია

პირობითი ნიშნები

შენიშვნები

დამკვეთი:
ილიას სახელმწიფო უნივერსიტეტი

მისამართი:
ქ. თბილისი. ჩოლოყაშვილის გამზირი №3-5

პრ. სახელწოდება:
ილიას სახელმწიფო უნივერსიტეტის E სასწავლო კორპუსის მიშენება და გადასასვლელი ხიდის პროექტი

თანამდებობა	გვარი	ხელმოწერა
ხელმძღვანელი	ზ. ჯავახიშვილი	
პრ. მთ.არქიტექტორი	ზ. მათიაშვილი	
პრ. პატრონი	ზ. მათიაშვილი	
დაამუშავა	ზ. მათიაშვილი	

მისამართი:
ქ. თბილისი. ჩოლოყაშვილის გამზირი №3-5

თარიღი	2013
მასშტაბი	

ნახაზი:
G კორპუსი
ფასადები (ანაზომითი)

სტადია	ფურცელი	ფურცლები
პ.		

ქ. თბილისი. ჩოლოყაშვილის გამზირი №3-5

(ნაკვეთი 01.14.07.010.023)

ილიას სახელმწიფო უნივერსიტეტის E კორპუსზე სასწავლო კორპუსის მიშენება
და გადასასვლელი ხიდის პროექტი

G კორპუსი
ფასადი 1-4 ღერძებში (ანაზომი)
მ. 1:150

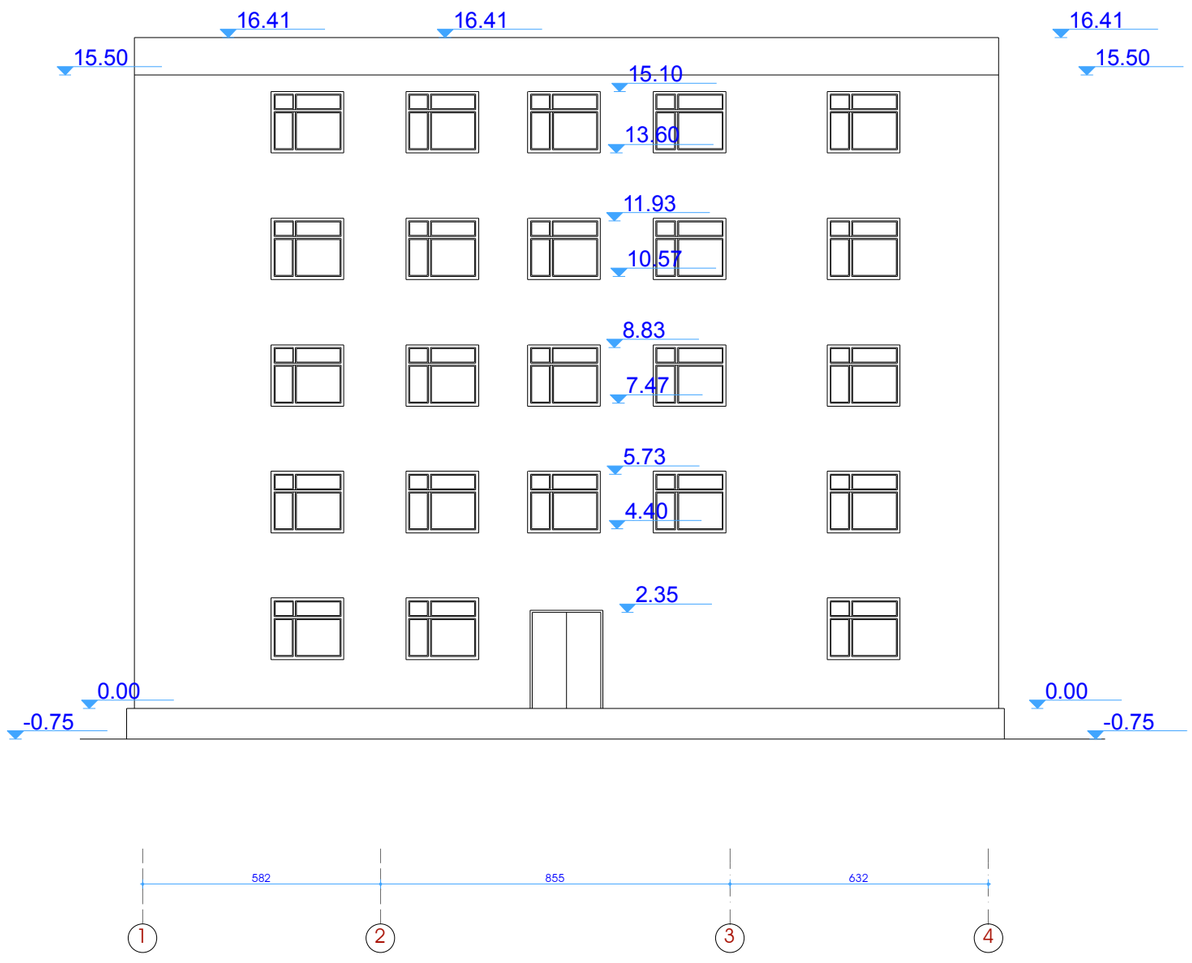

ფორმატი A-3	თბილისი-2011
	დაკვეთა №

ექსპლიკაცია

პირობითი ნიშნები

შენიშვნები

დამკვეთი:
ილიას სახელმწიფო უნივერსიტეტი

მისამართი:
ქ. თბილისი. ჩოლოყაშვილის გამზირი №3-5

პრ. სახელწოდება:
ილიას სახელმწიფო უნივერსიტეტის E სასწავლო კორპუსის მიშენება და გადასასვლელი ხიდის პროექტი

თანამდებობა	გვარი	ხელმოწერა
ხელმძღვანელი	ზ. ჯავახიშვილი	
პრ. მთ.არქიტექტორი	ზ. მათიაშვილი	
პრ. ავტორი	ზ. მათიაშვილი	
დაამუშავა	ზ. მათიაშვილი	

მისამართი:
ქ. თბილისი.
ჩოლოყაშვილის გამზირი
№3-5

თარიღი	2013
მასშტაბი	

ნახაზი:
G კორპუსი
ფასადები (ანაზომითი)

სტადია	ფურცელი	ფურცლები
პ.		

ქ. თბილისი. ჩოლოყაშვილის გამზირი №3-5

(ნაკვეთი 01.14.07.010.023)

ილიას სახელმწიფო უნივერსიტეტის E კორპუსზე სასწავლო კორპუსის მიშენება
და გადასასვლელი ხიდის პროექტი

ფასადი ა-ო ღერძებში. მ 1:300

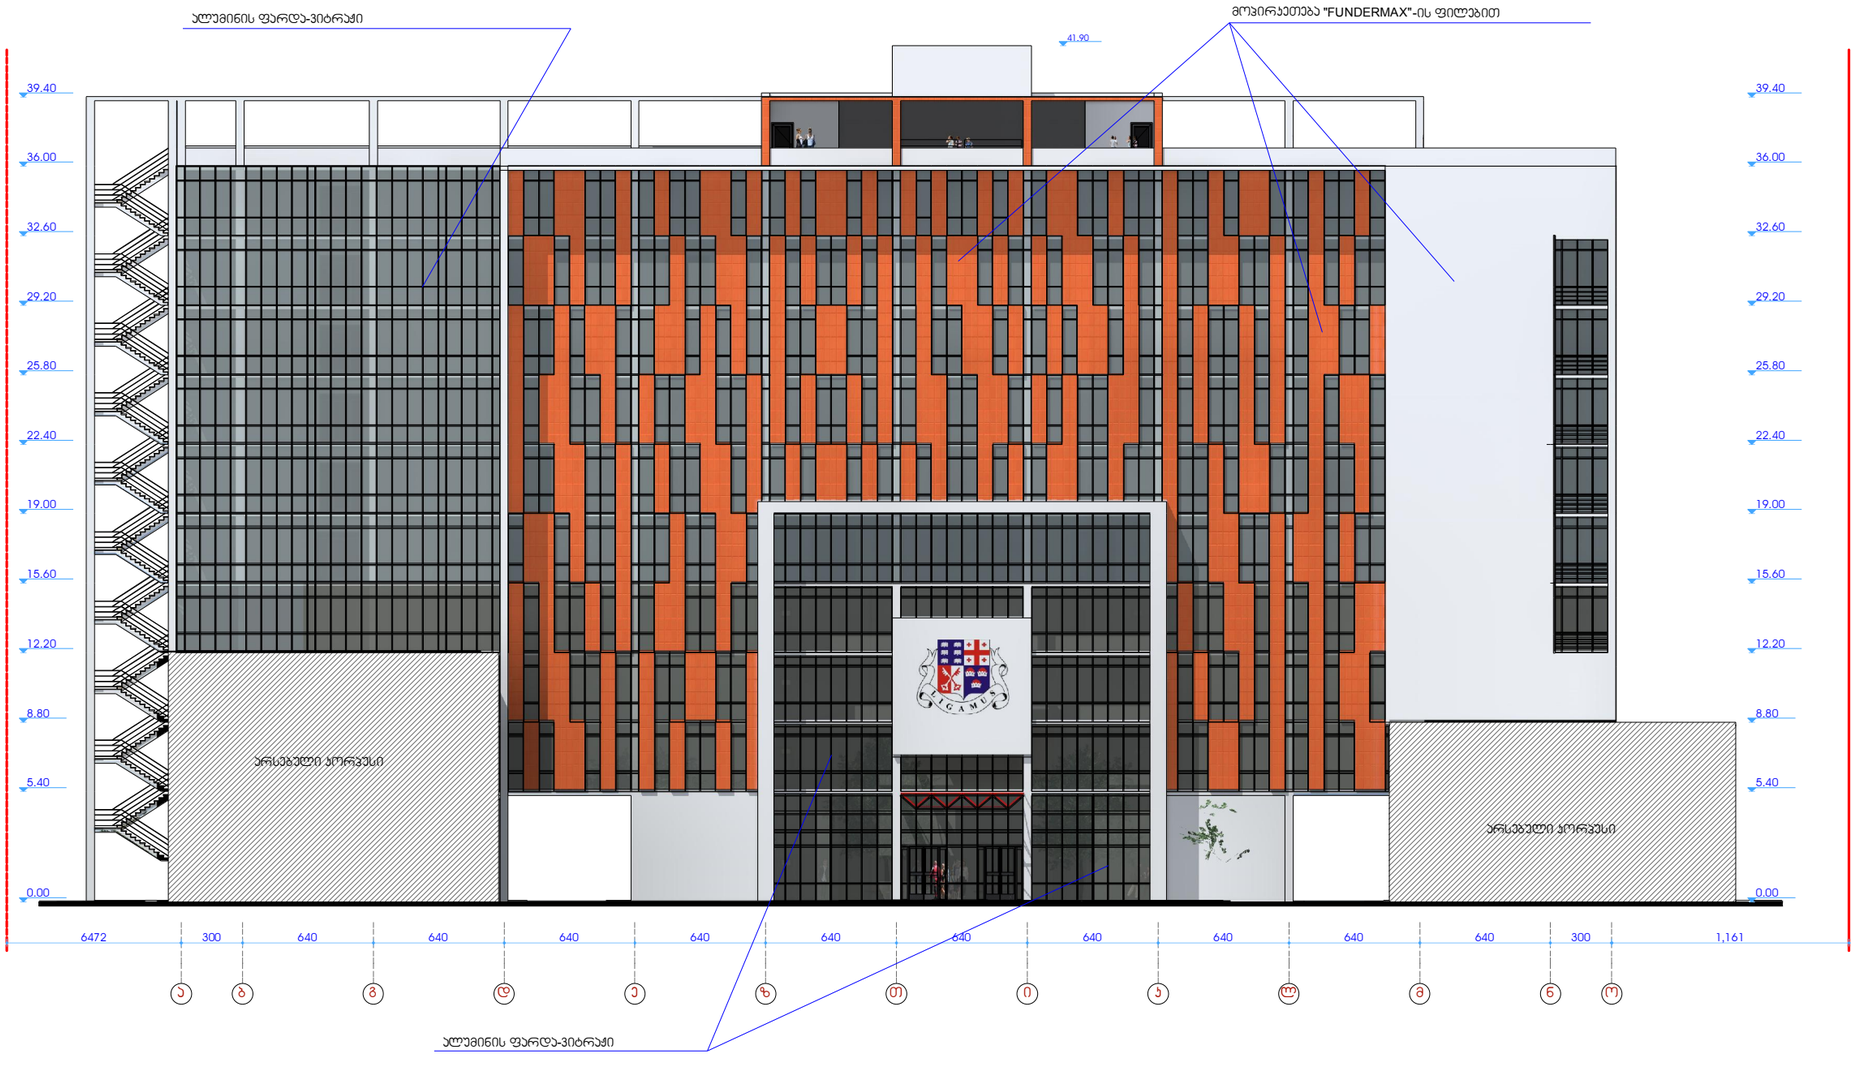

ფორმატი A-3	თბილისი-2011	
	დაკვეთა №	

ანოტაცია

პირობითი ნიშნები

შენიშვნები

შენობის ნიშნული 0.00 შეესაბამება აბსოლიტურ ნიშნულს 486.90

დამკვეთი: ილიას სახელმწიფო უნივერსიტეტი

მისამართი: ქ. თბილისი. ჩოლოყაშვილის გამზირი №3-5

პრ. სახელწოდება: ილიას სახელმწიფო უნივერსიტეტის E სასწავლო კორპუსის მიშენება და გადასასვლელი ხიდის პროექტი

თანამდებობა	გვარი	ხელმოწერა
ხელმძღვანელი	ზ. ჯავახიშვილი	
პრ. მთ.არქიტექტორი	ზ. მათიაშვილი	
პრ. ავტორი	ზ. მათიაშვილი	
დამპროექტებელი	ზ. მათიაშვილი	

მისამართი: ქ. თბილისი. ჩოლოყაშვილის გამზირი №3-5

თარიღი	2013
მასშტაბი	

ნახაზი: ფასადი " ა - ო " ღერძებში

სტადია	ფურცელი	ფურცლები
პ.		

ქ. თბილისი. ჭოლოყაშვილის გამზირი №3-5
(ნაკვეთი 01.14.07.010.023)
ილიას სახელმწიფო უნივერსიტეტის E კორპუსზე სასწავლო კორპუსის მიშენება და გადასასვლელი ხიდის პროექტი

ფასადი 1-5 ღერძებში. მ 1:300

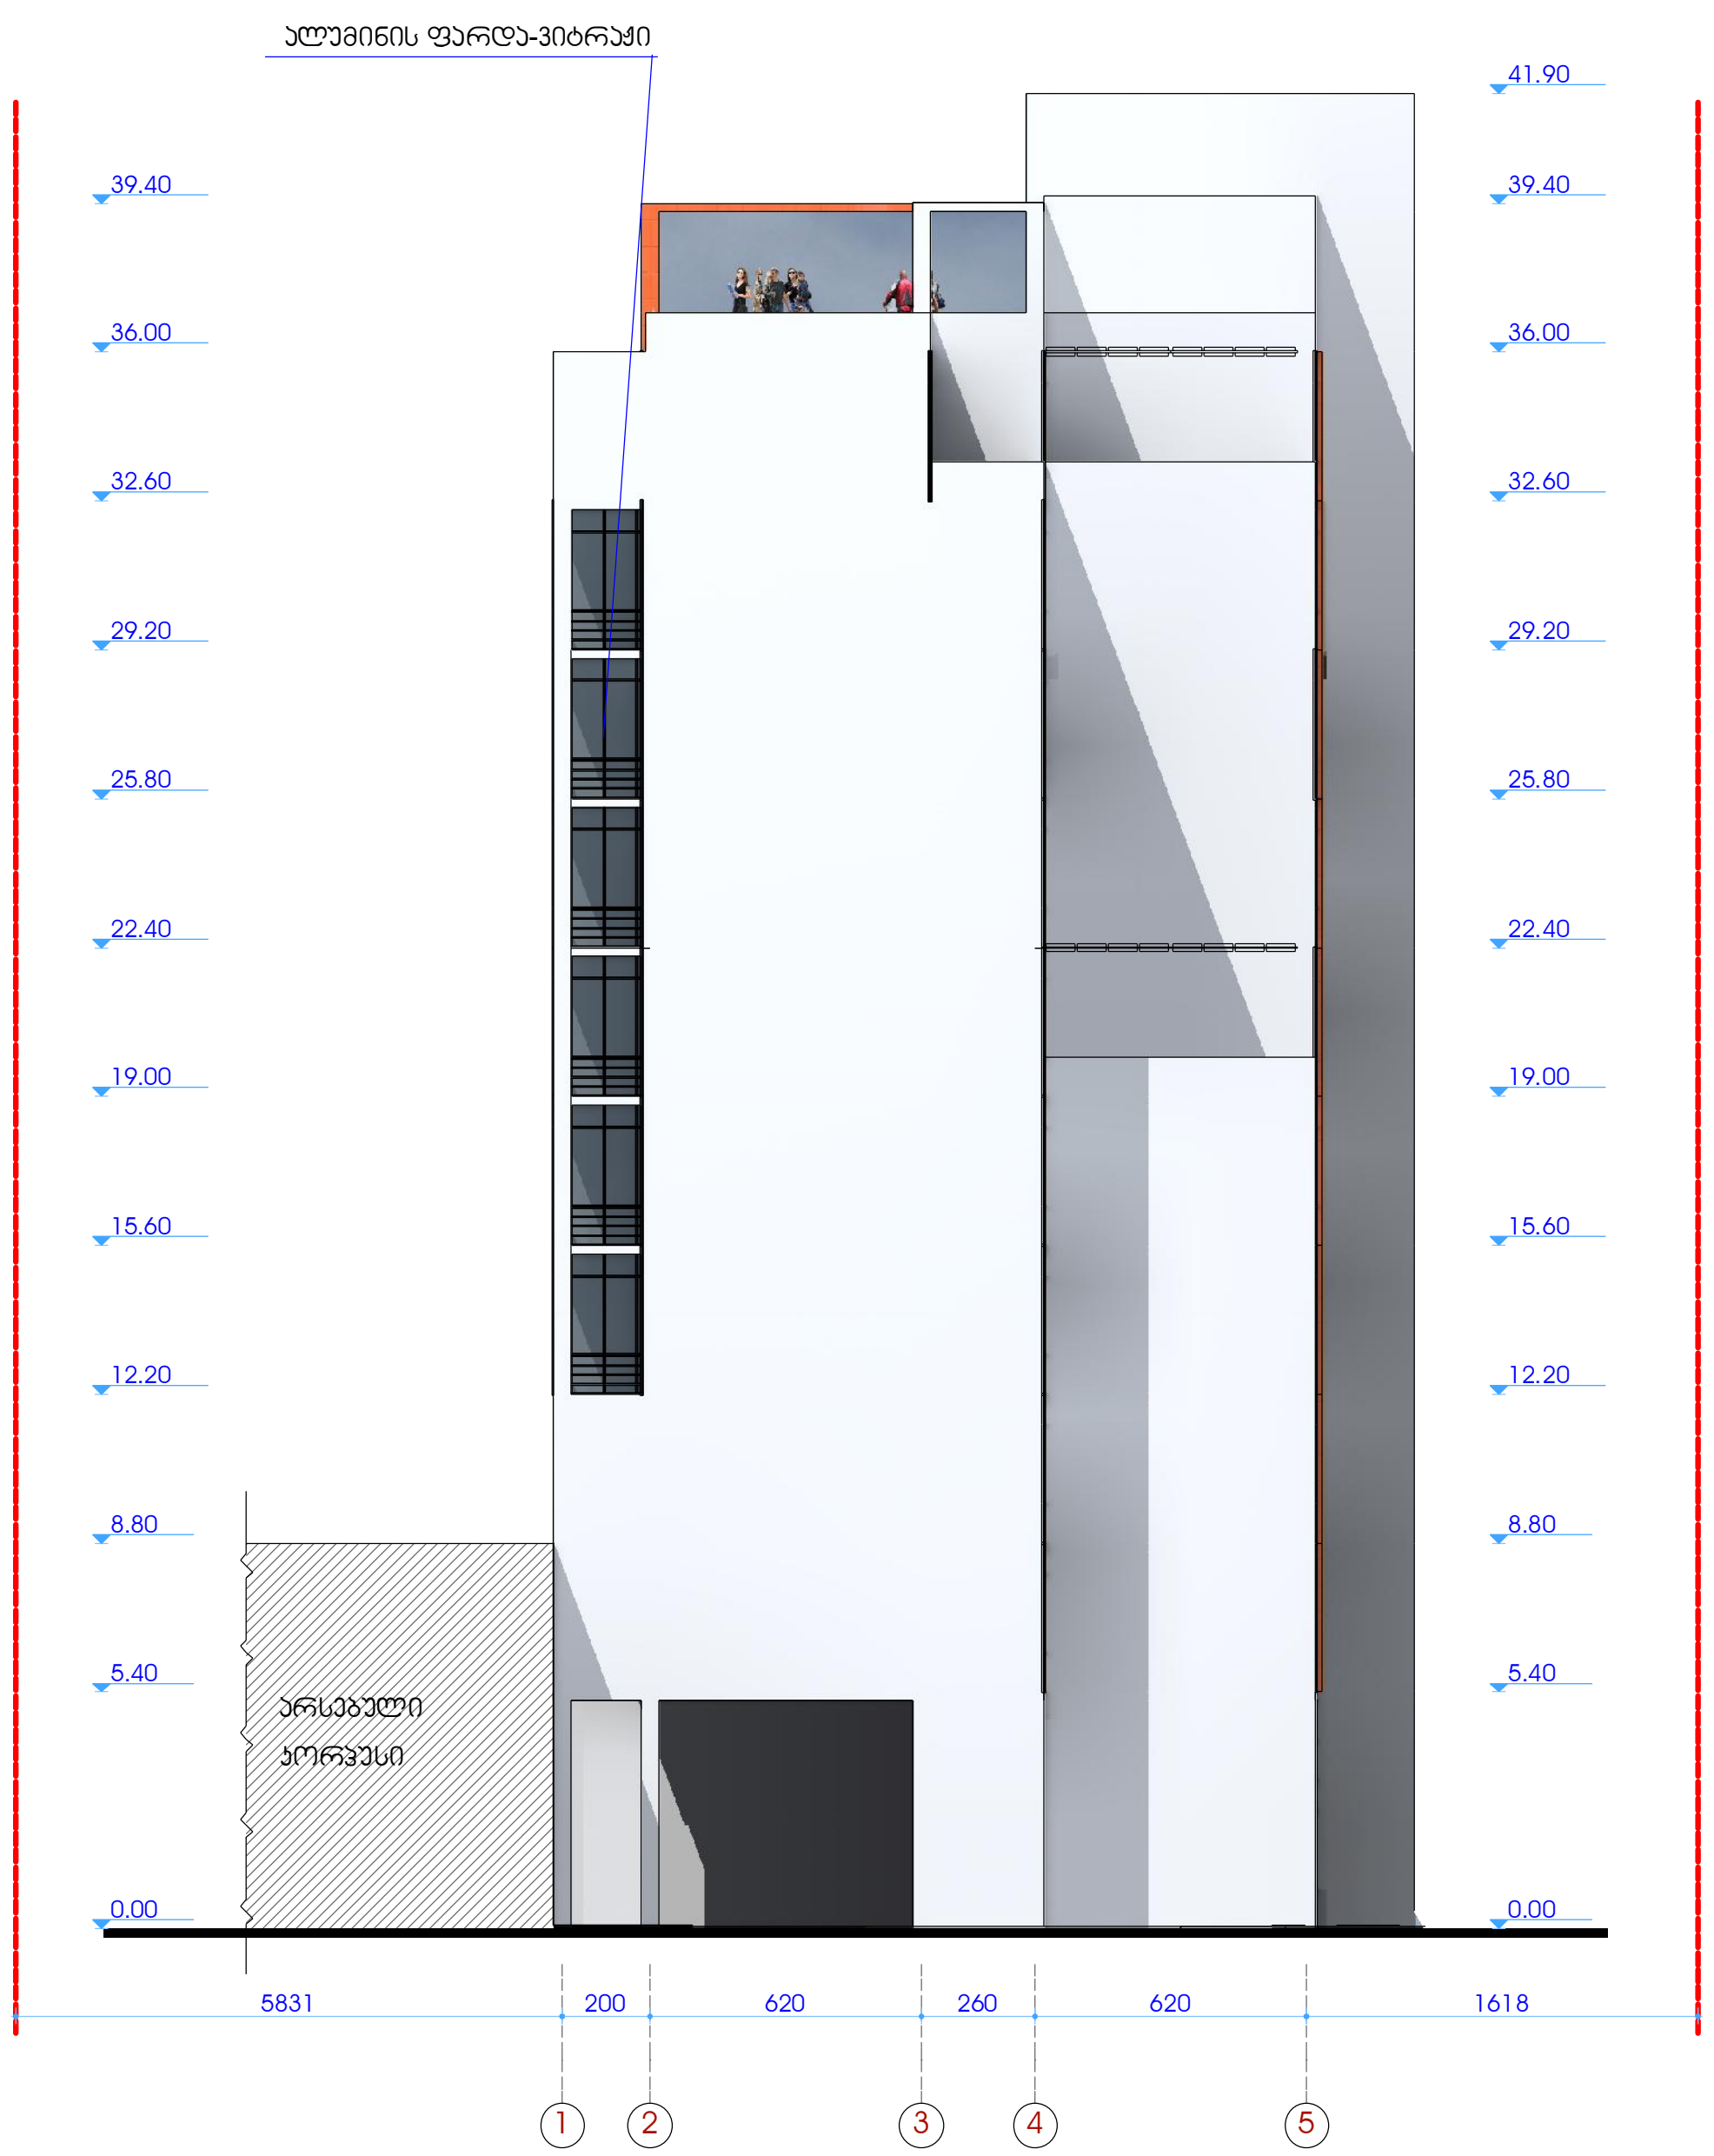

ფასადი 5-1 ღერძებში. მ 1:300

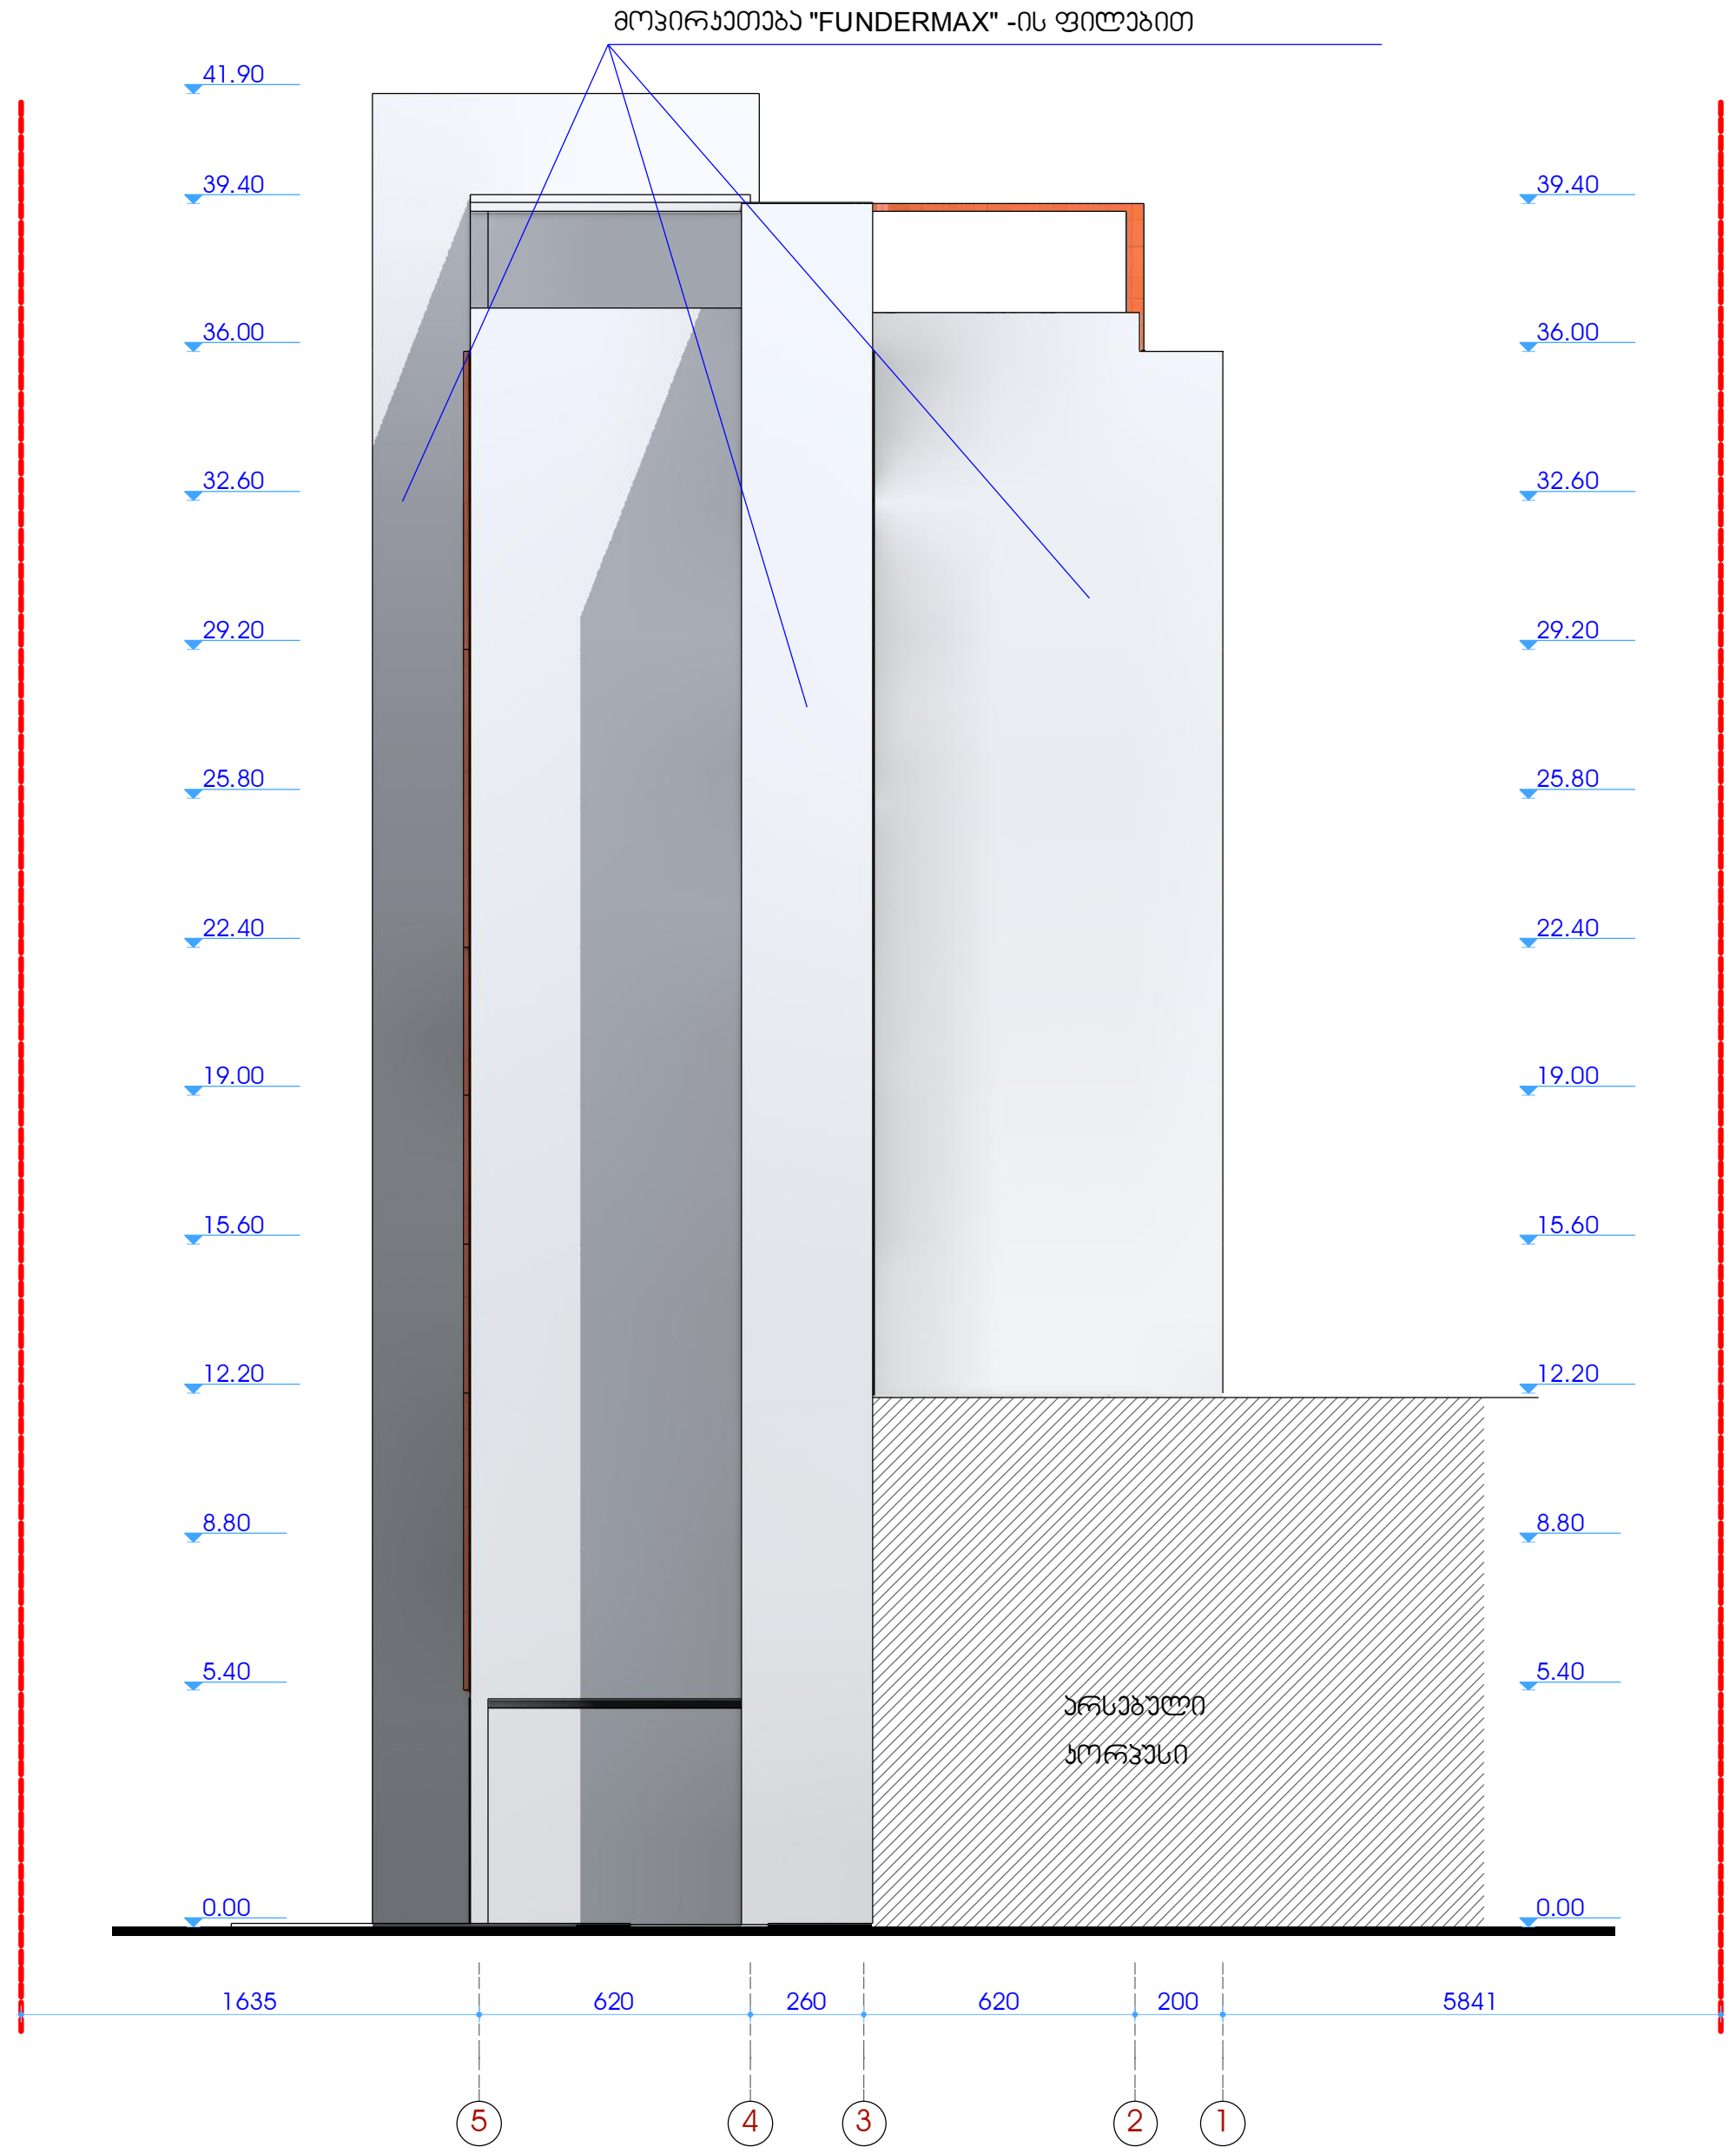

ფორმატი A-3	თბილისი-2011
	დაკვეთა №

ექსპლიკაცია

პირობითი ნიშნები

შენიშვნები

შენობის ნიშნული 0.00 შეესაბამება აბსოლიტურ ნიშნულს 486.90

დამკვეთი: ილიას სახელმწიფო უნივერსიტეტი

მისამართი: ქ. თბილისი. ჭოლოყაშვილის გამზირი №3-5

პრ. სახელწოდება: ილიას სახელმწიფო უნივერსიტეტის E სასწავლო კორპუსის მიშენება და გადასასვლელი ხიდის პროექტი

თანამდებობა	გვარი	ხელმოწერა
ხელმძღვანელი	ზ. ჯავახიშვილი	
პრ. მთ.არქიტექტორი	ზ. მათიაშვილი	
პრ. ავტორი	ზ. მათიაშვილი	
დაამუშავა	ზ. მათიაშვილი	

მისამართი: ქ. თბილისი. ჭოლოყაშვილის გამზირი №3-5

თარიღი	2013	ნახაზი:
მასშტაბი		ფასადი " 1 - 5 " ღერძებში ფასადი " 5 - 1 " ღერძებში

სტადია	ფურცელი	ფურცლები
პ.		

ქ. თბილისი. ჩოლოყაშვილის გამზირი №3-5

(ნაკვეთი 01.14.07.010.023)

ილიას სახელმწიფო უნივერსიტეტის E კორპუსზე სასწავლო კორპუსის მიშენება
და გადასასვლელი ხიდის პროექტი

ფასადი ო-ა ღერძებში. მ 1:300

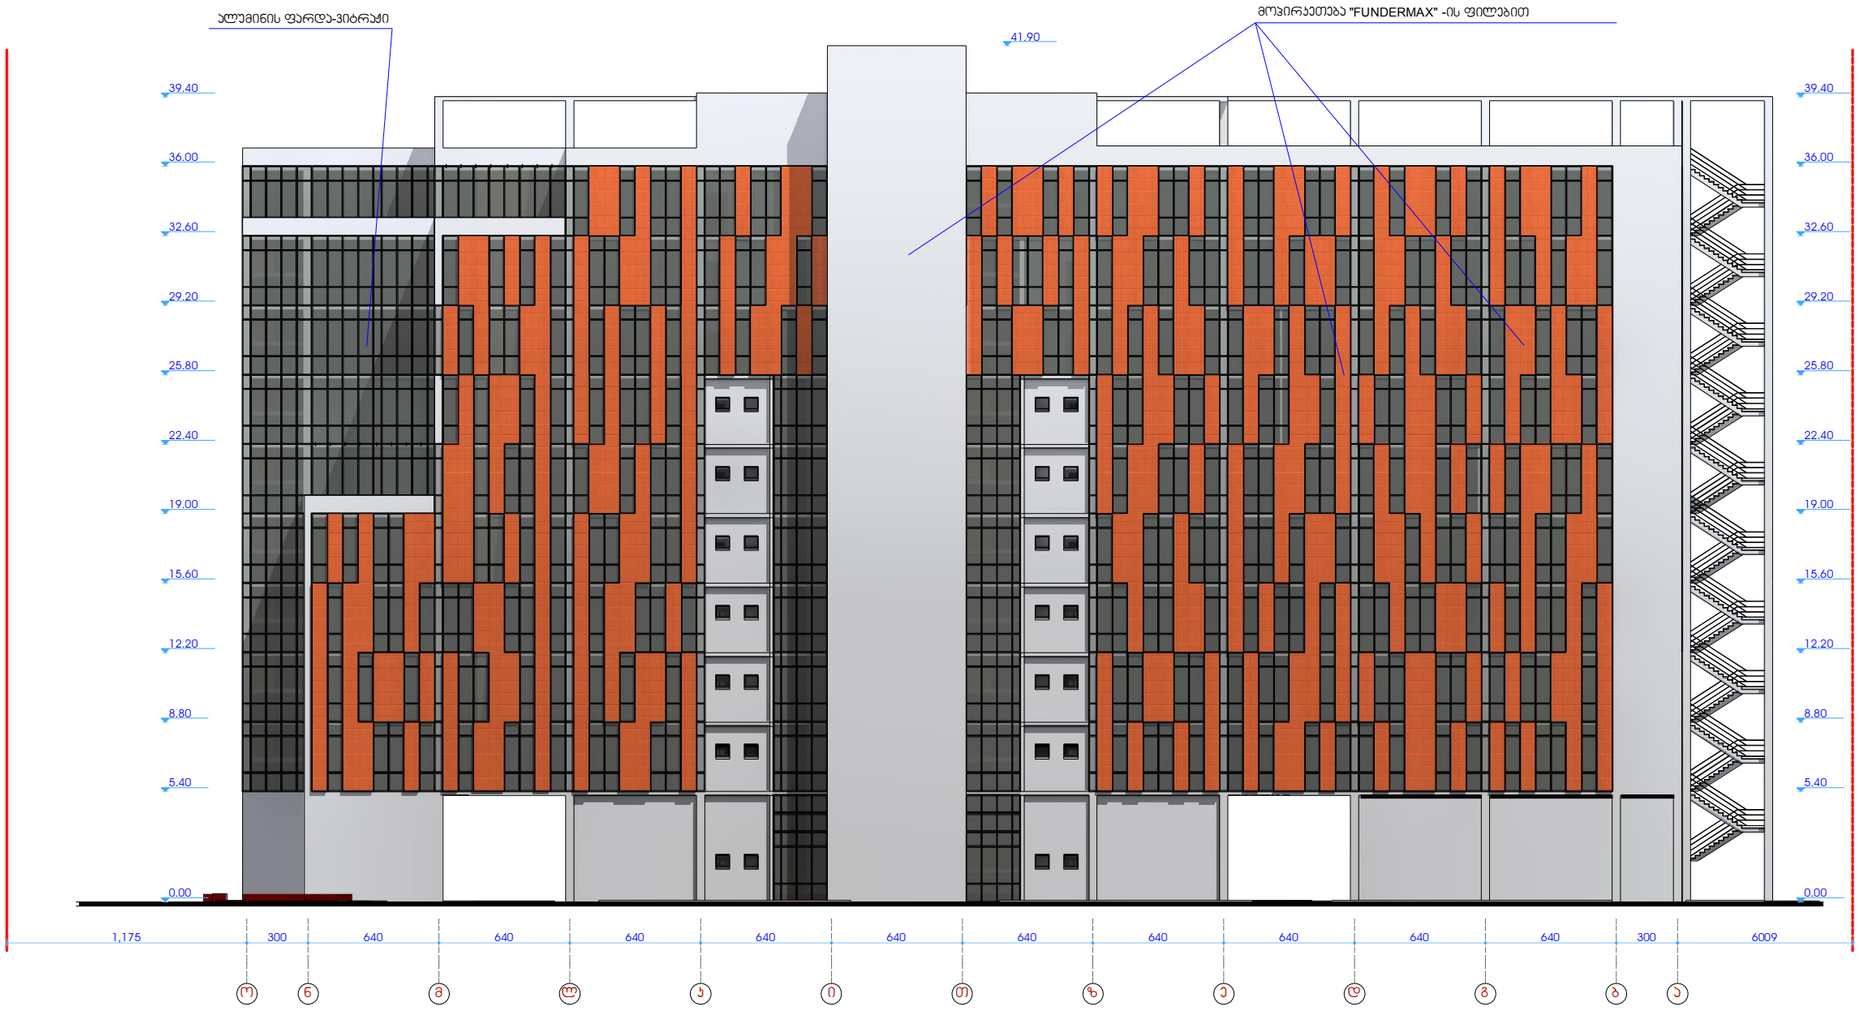

ფორმატი A-3

თბილისი-2011

დაკვეთა №

ანსპლიკაცია

პირობითი ნიშნები

შენიშვნები

შენობის ნიშნული 0.00 შეესაბამება აბსოლიტურ ნიშნულს 486.90

დამკვეთი:
ილიას სახელმწიფო უნივერსიტეტი

მისამართი:
ქ. თბილისი. ჩოლოყაშვილის გამზირი №3-5

პრ. სახელწოდება:
ილიას სახელმწიფო უნივერსიტეტის E სასწავლო კორპუსის მიშენება და გადასასვლელი ხიდის პროექტი

თანამდებობა	გვარი	ხელმოწერა
ხელმძღვანელი	ზ. ჯავახიშვილი	
პრ. მთ.არქიტექტორი	ზ. მათიაშვილი	
პრ. ავტორი	ზ. მათიაშვილი	
დამმუშავა	ზ. მათიაშვილი	

მისამართი:
ქ. თბილისი.
ჩოლოყაშვილის გამზირი
№3-5

თარიღი 2013

მასშტაბი

ნახაზი:
ფასადი " ო - ა " ღერძებში

სტადია	ფურცელი	ფურცლები
პ.		

ქ. თბილისი. ჩოლოყაშვილის გამზირი №3-5

(ნაკვეთი 01.14.07.010.023)

ილიას სახელმწიფო უნივერსიტეტის E კორპუსზე სასწავლო კორპუსის მიშენება
და გადასასვლელი ხიდის პროექტი

G და E კორპუსების დამაკავშირებელი ხიდის ფასადი ა-ა. მ 1:200

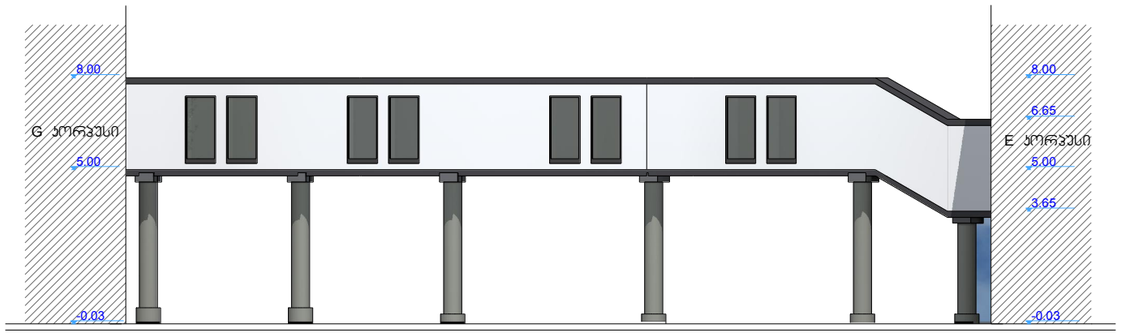

G და E კორპუსების დამაკავშირებელი ხიდის ფასადი ბ-ბ. მ 1:200

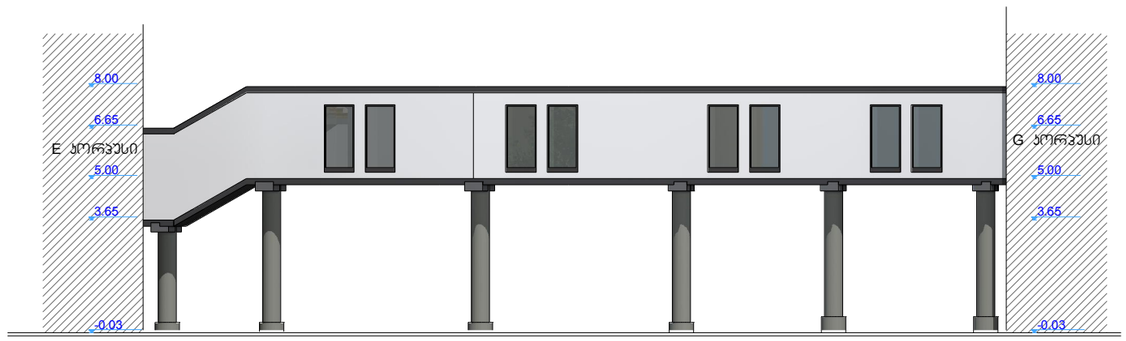

ფორმატი A-3	თბილისი-2011
	დაკვეთა №

ექსპლიკაცია

პირობითი ნიშნები

შენიშვნები

შენობის ნიშნული 0.00 შეესაბამება აბსოლიტურ ნიშნულს 486.90

დამკვეთი:
ილიას სახელმწიფო უნივერსიტეტი

მისამართი:
ქ. თბილისი. ჩოლოყაშვილის გამზირი №3-5

პრ. სახელწოდება:
ილიას სახელმწიფო უნივერსიტეტის E სასწავლო კორპუსის მიშენება და გადასასვლელი ხიდის პროექტი

თანამდებობა	გვარი	ხელმოწერა
ხელმძღვანელი	ზ. ჯავახიშვილი	
პრ. მთ.არქიტექტორი	ზ. მათიაშვილი	
პრ. პატრონი	ზ. მათიაშვილი	
დაამუშავა	ზ. მათიაშვილი	

მისამართი:
ქ. თბილისი. ჩოლოყაშვილის გამზირი №3-5

თარიღი	2013
მასშტაბი	

ნახაზი:

სტადია	ფურცელი	ფურცლები
პ.		