

ქ. თბილისი. ჩოლოყაშვილის გამზირი №3-5

(ნაკვეთი 01.14.07.010.023)

ილიას სახელმწიფო უნივერსიტეტის E კორპუსზე სასწავლო კორპუსის მიშენება
და გადასასვლელი ხიდის პროექტი

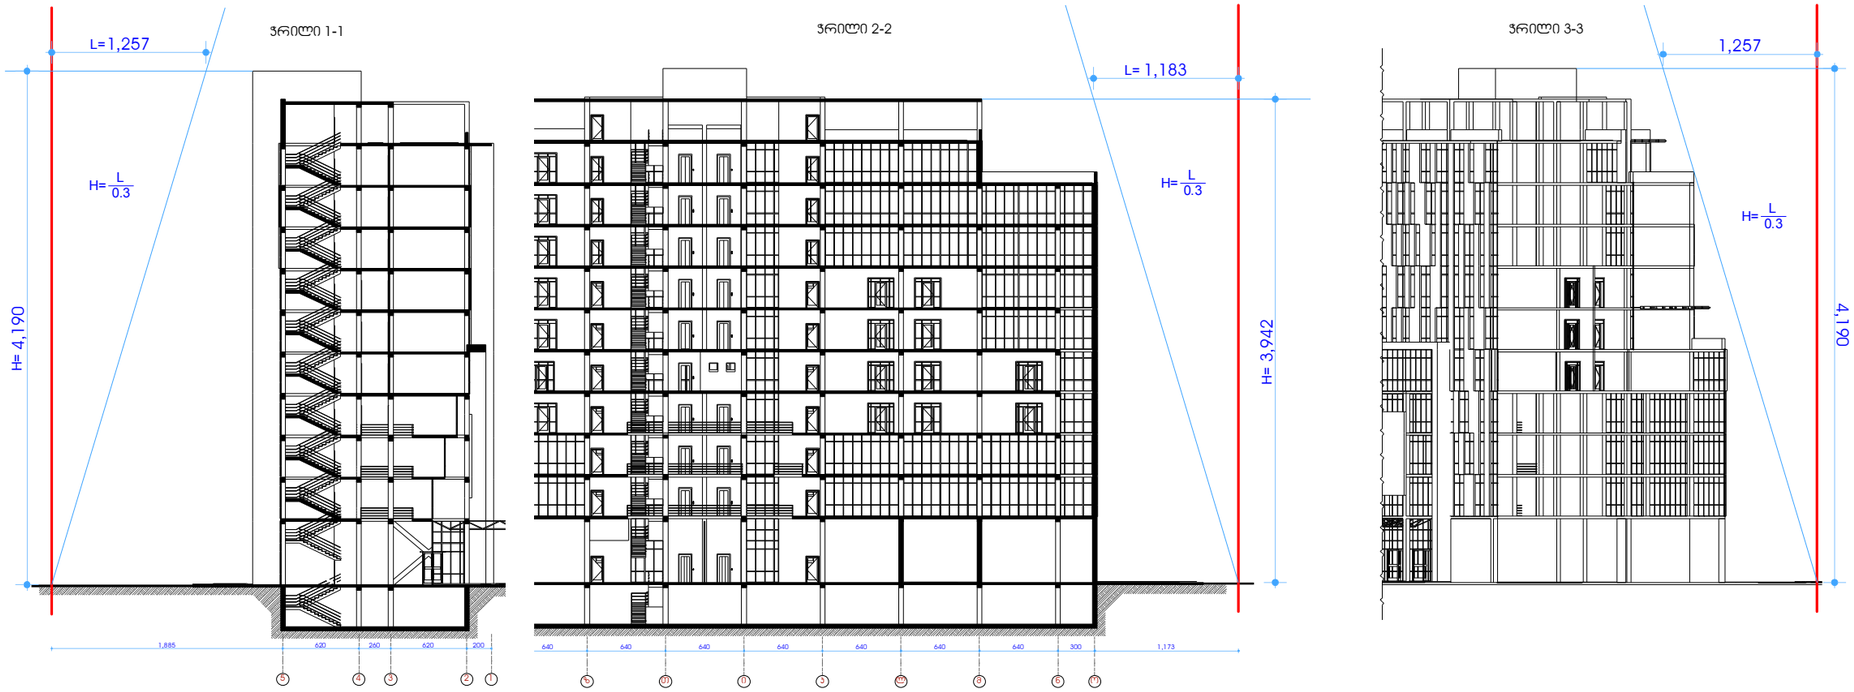

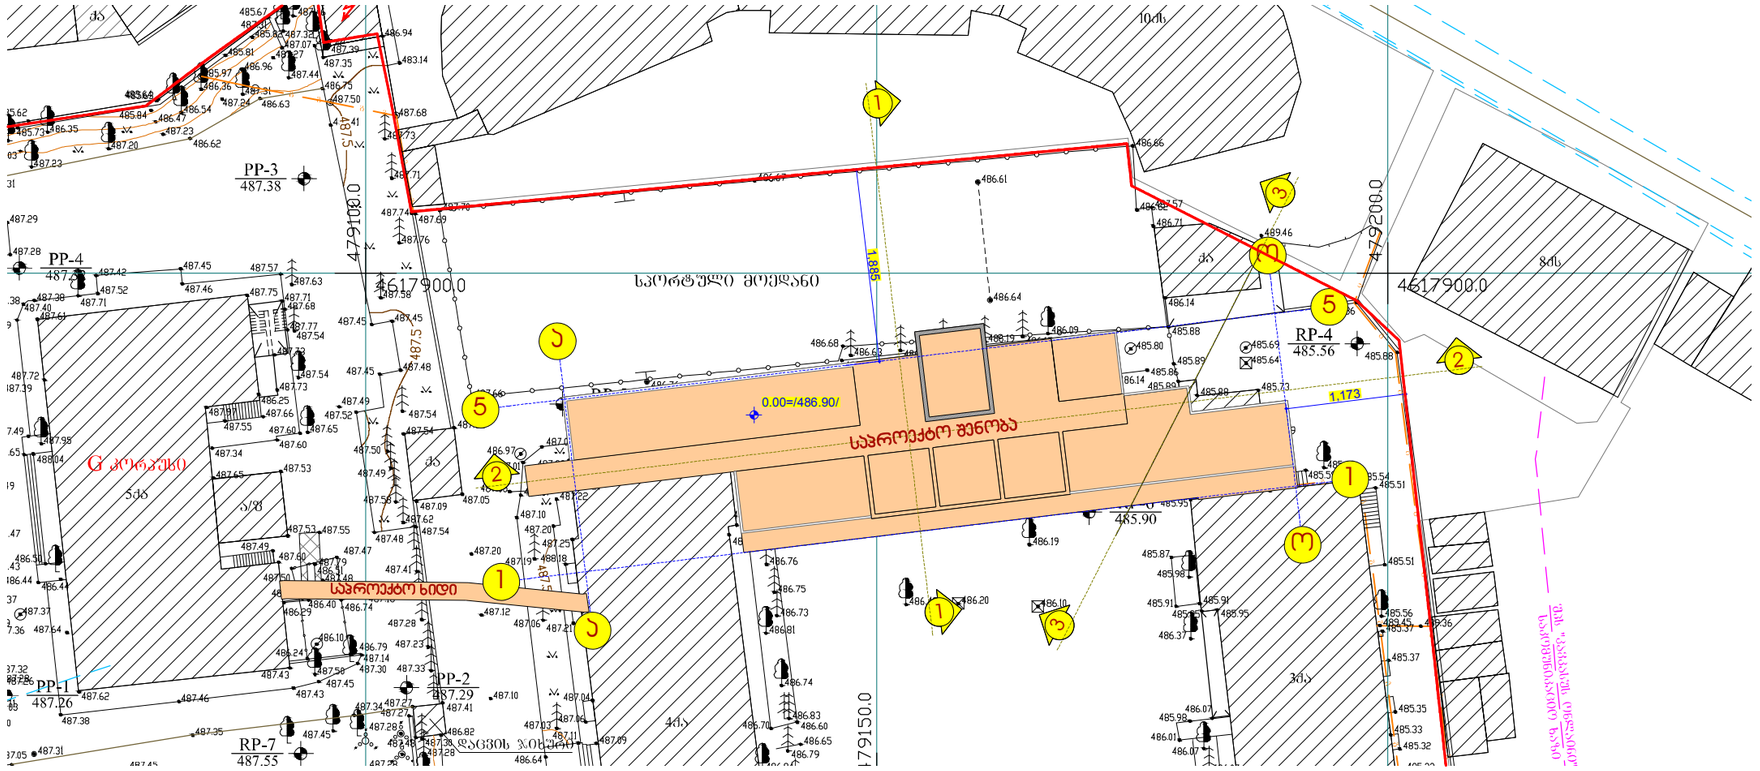

ფორმატი A-3	თბილისი-2011
	დაკვეთა №

ექსპლიკაცია

პირობითი ნიშნები

შენიშვნები

დამკვეთი:
ილიას სახელმწიფო უნივერსიტეტი

მისამართი:
ქ. თბილისი. ჩოლოყაშვილის გამზირი №3-5

პრ. სახელწოდება:
ილიას სახელმწიფო უნივერსიტეტის E სასწავლო კორპუსის მიშენება და გადასასვლელი ხიდის პროექტი

თანამდებობა	გვარი	ხელმოწერა
ხელმძღვანელი	ზ. ჯუჯანიშვილი	
პრ. მთ.არქიტექტორი	ზ. მათიაშვილი	
პრ. პტორი	ზ. მათიაშვილი	
დაამუშავა	ზ. მათიაშვილი	

მისამართი:
ქ. თბილისი.
ჩოლოყაშვილის გამზირი
№3-5

თარიღი	2013	ნახაზი:
მასშტაბი		

სტადია	ფურცელი	ფურცლები
პ.		