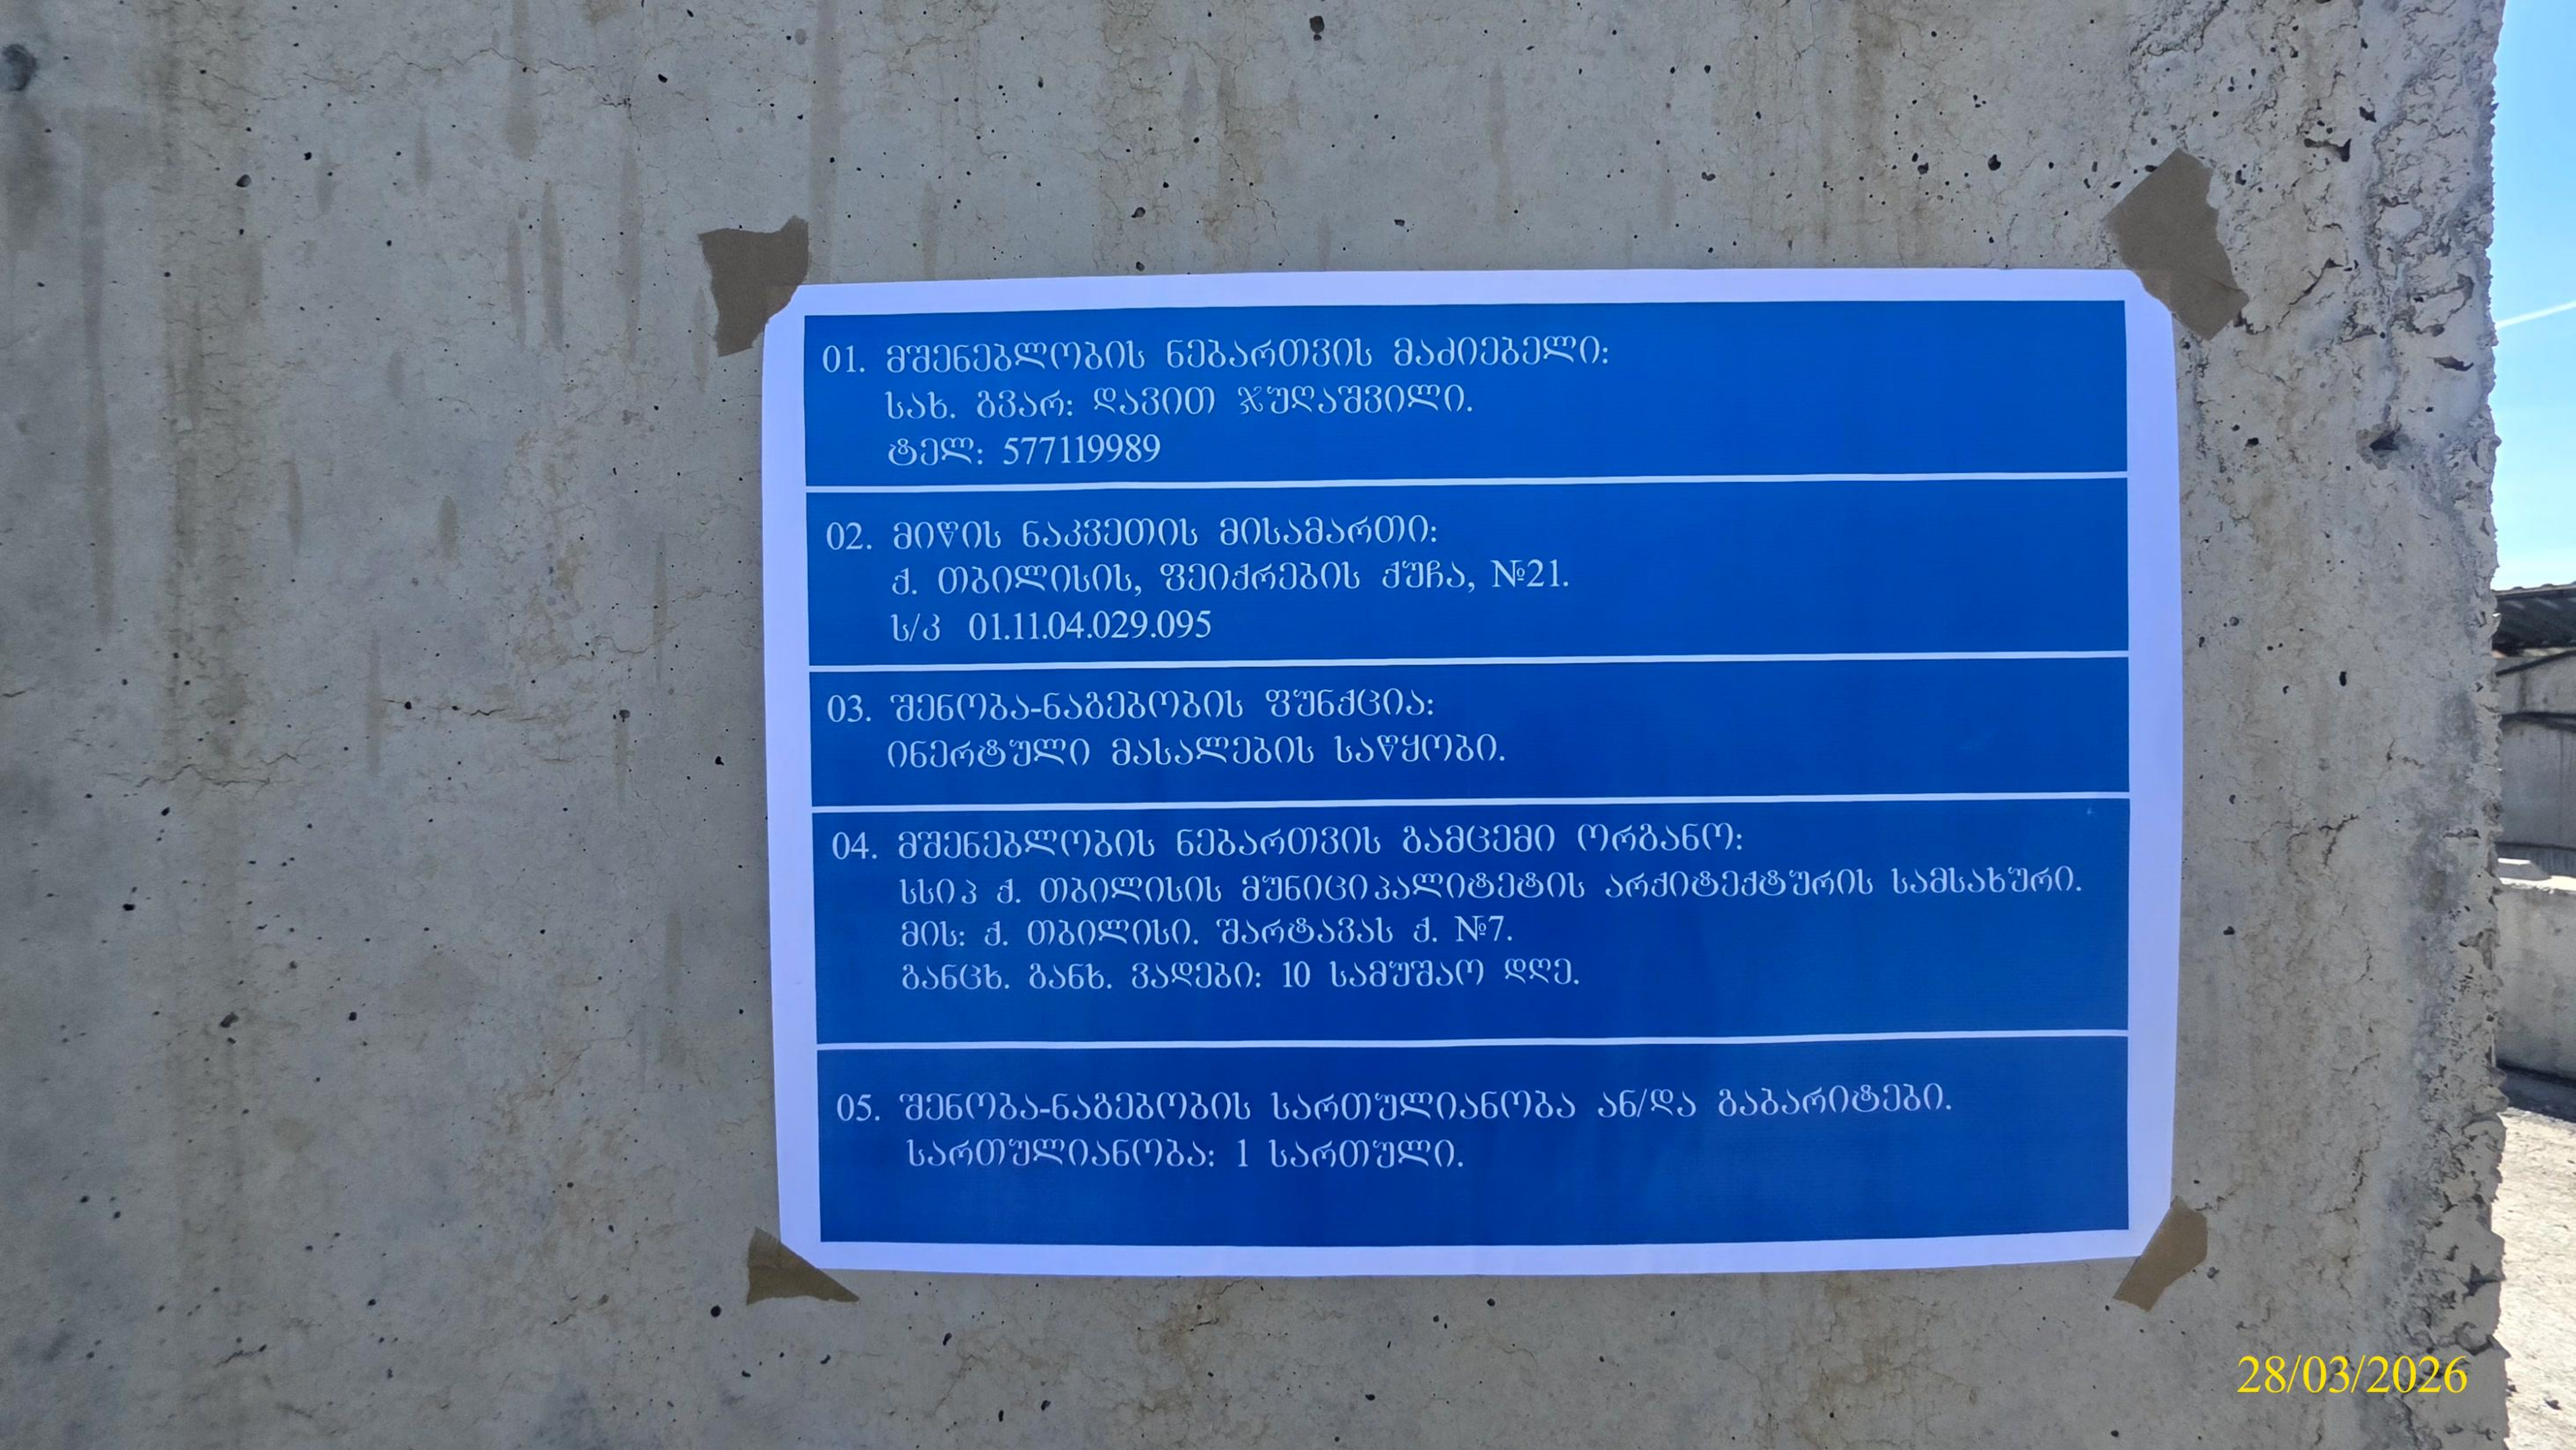

01. მშენებლობის ნებართვის მაძიებელი:
სახ. გვარ: დავით ჯუღაშვილი.
ტელ: 577119989
02. მიწის ნაკვეთის მისამართი:
ქ. თბილისის, ფეიქრების ქუჩა, №21.
ს/კ 01.11.04.029.095
03. შენობა-ნაგებობის ფუნქცია:
ინერტული მასალების საწყობი.
04. მშენებლობის ნებართვის გამცემი ორგანო:
სსიპ ქ. თბილისის მუნიციპალიტეტის არქიტექტურის სამსახური.
მის: ქ. თბილისი. შარტავას ქ. №7.
განცხ. განხ. ვადები: 10 სამუშაო დღე.
05. შენობა-ნაგებობის სართულიანობა ან/და გაბარიტები.
სართულიანობა: 1 სართული.
28/03/2026


SITE SAFETY
STOP
RA-223-TI
28/03/2026