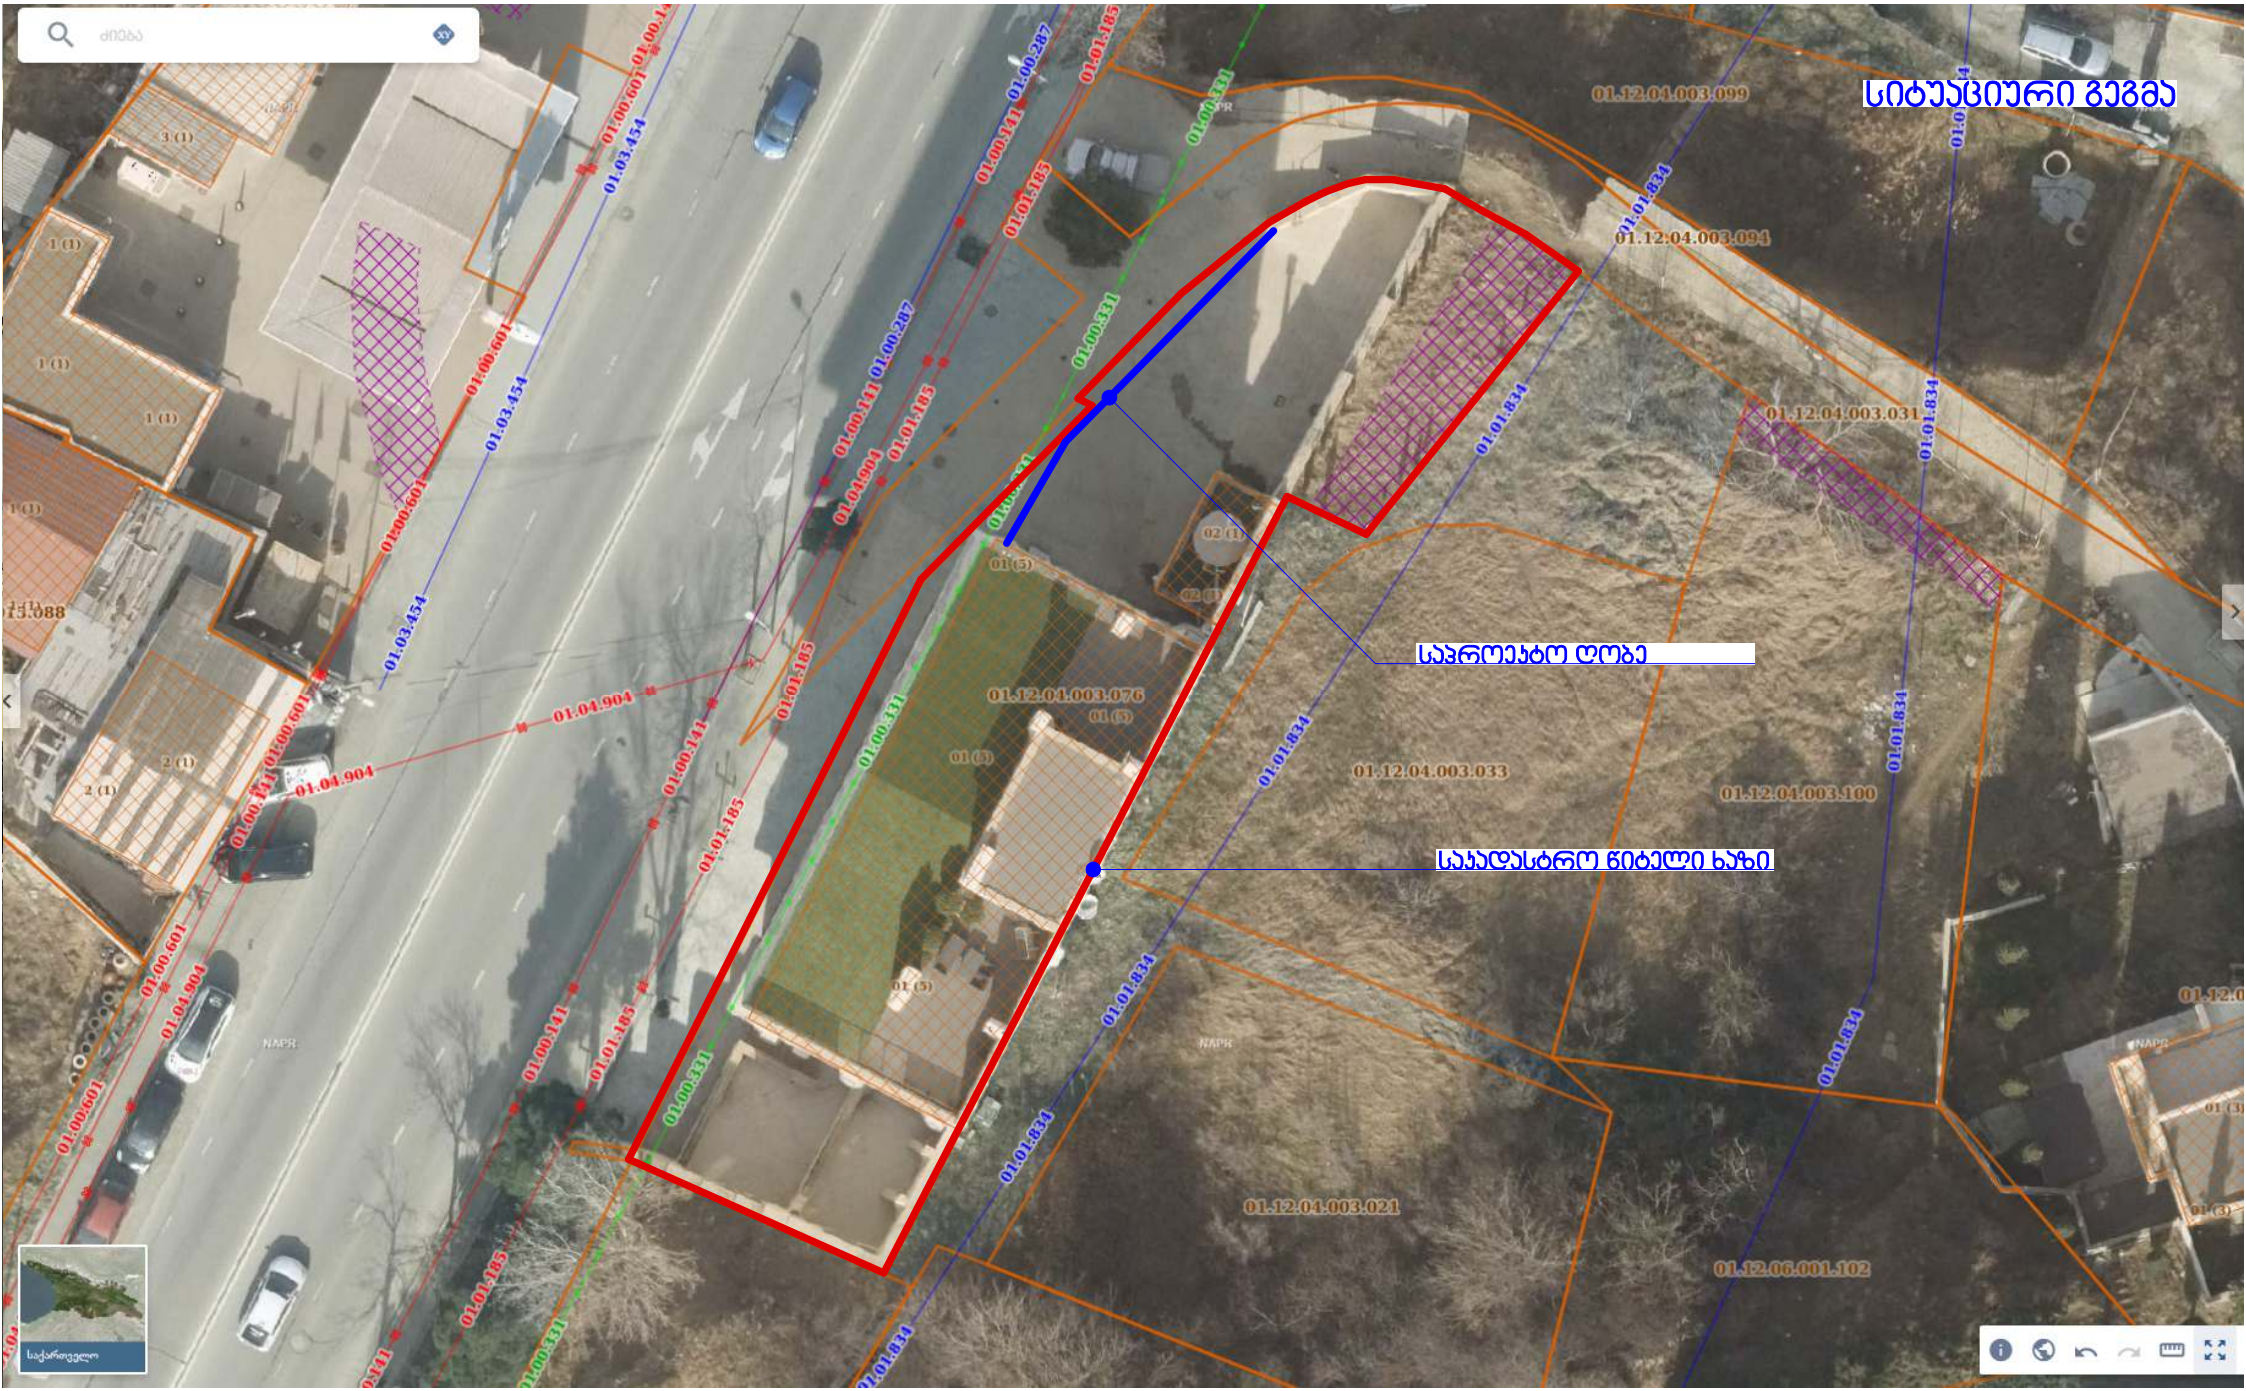
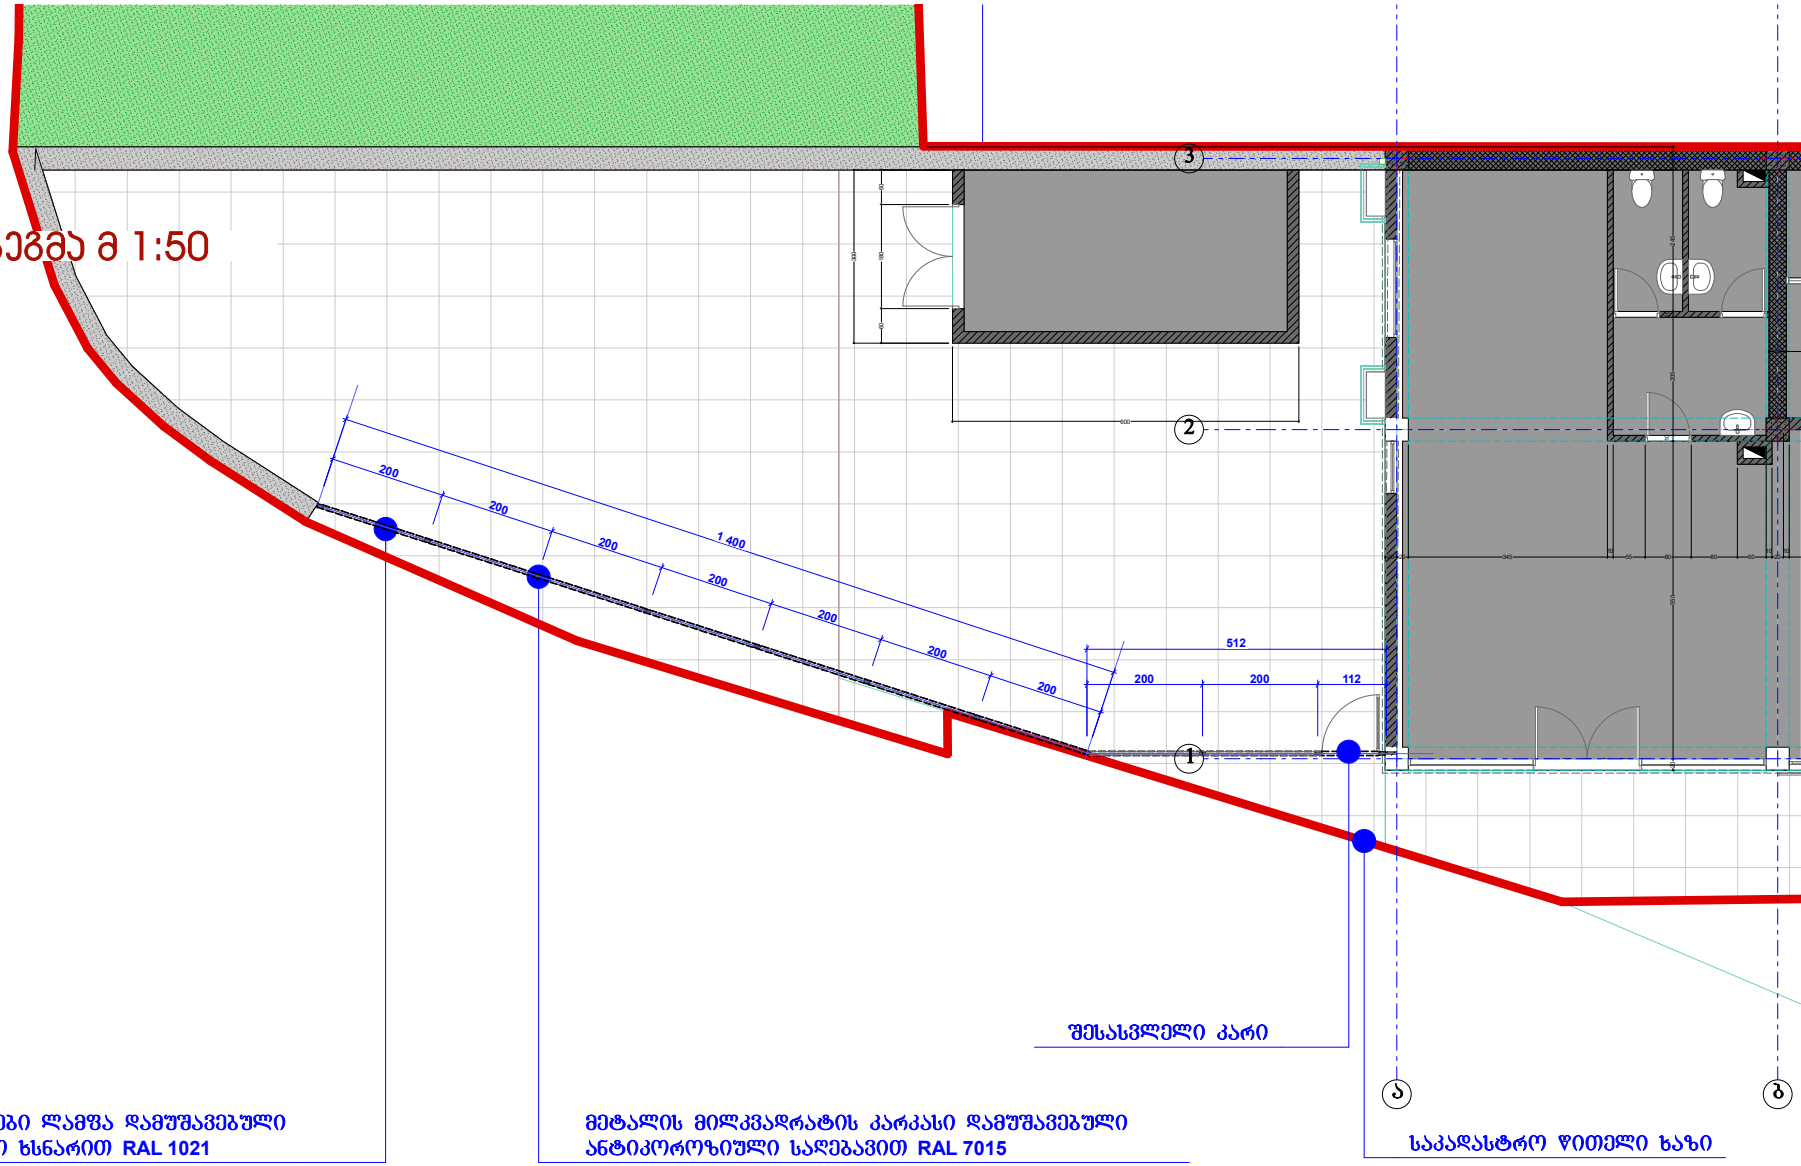

ფოტომონტაჟი
1400
200
200
200
200
200
200
200
200
512
200
200
112
170
180
10
ბუნებრივი ხის პანელები ლამფა დამუშავებული
ხანძარმედეგი და ჭიის საწინააღმდეგო ხსნარით RAL 1021
მეტალის მილჯვადრატის ჯარჯასი დამუშავებული
ანტიკოროზიული საღებავით RAL 7015
შესასვლელი კარი
21.03.2026 18:01


სიტუაციური გეგმა
საპროექტო ღობე
საყრდენი წიბული ხაზი
01.12.04.003.099
01.12.04.003.094
01.12.04.003.031
01.12.04.003.076
01.12.04.003.033
01.12.04.003.100
01.12.04.003.021
01.12.06.001.102
01.03.454
01.00.601
01.04.904
01.00.141
01.01.185
01.00.287
01.00.331
01.01.834
NAPR

საპროექტო გეგმა მ 1:50



ბუნებრივი ხის პანელები ლამფა დამუშავებული
ხანძარმედეგი და ჭიის საწინააღმდეგო ხსნარით RAL 1021

მეტალის მილკვადრატის კარკასი დამუშავებული
ანტიკოროზიული საღებავით RAL 7015

საკადასტრო წითელი ხაზი

საპროექტო ვიზუალიზაცია

