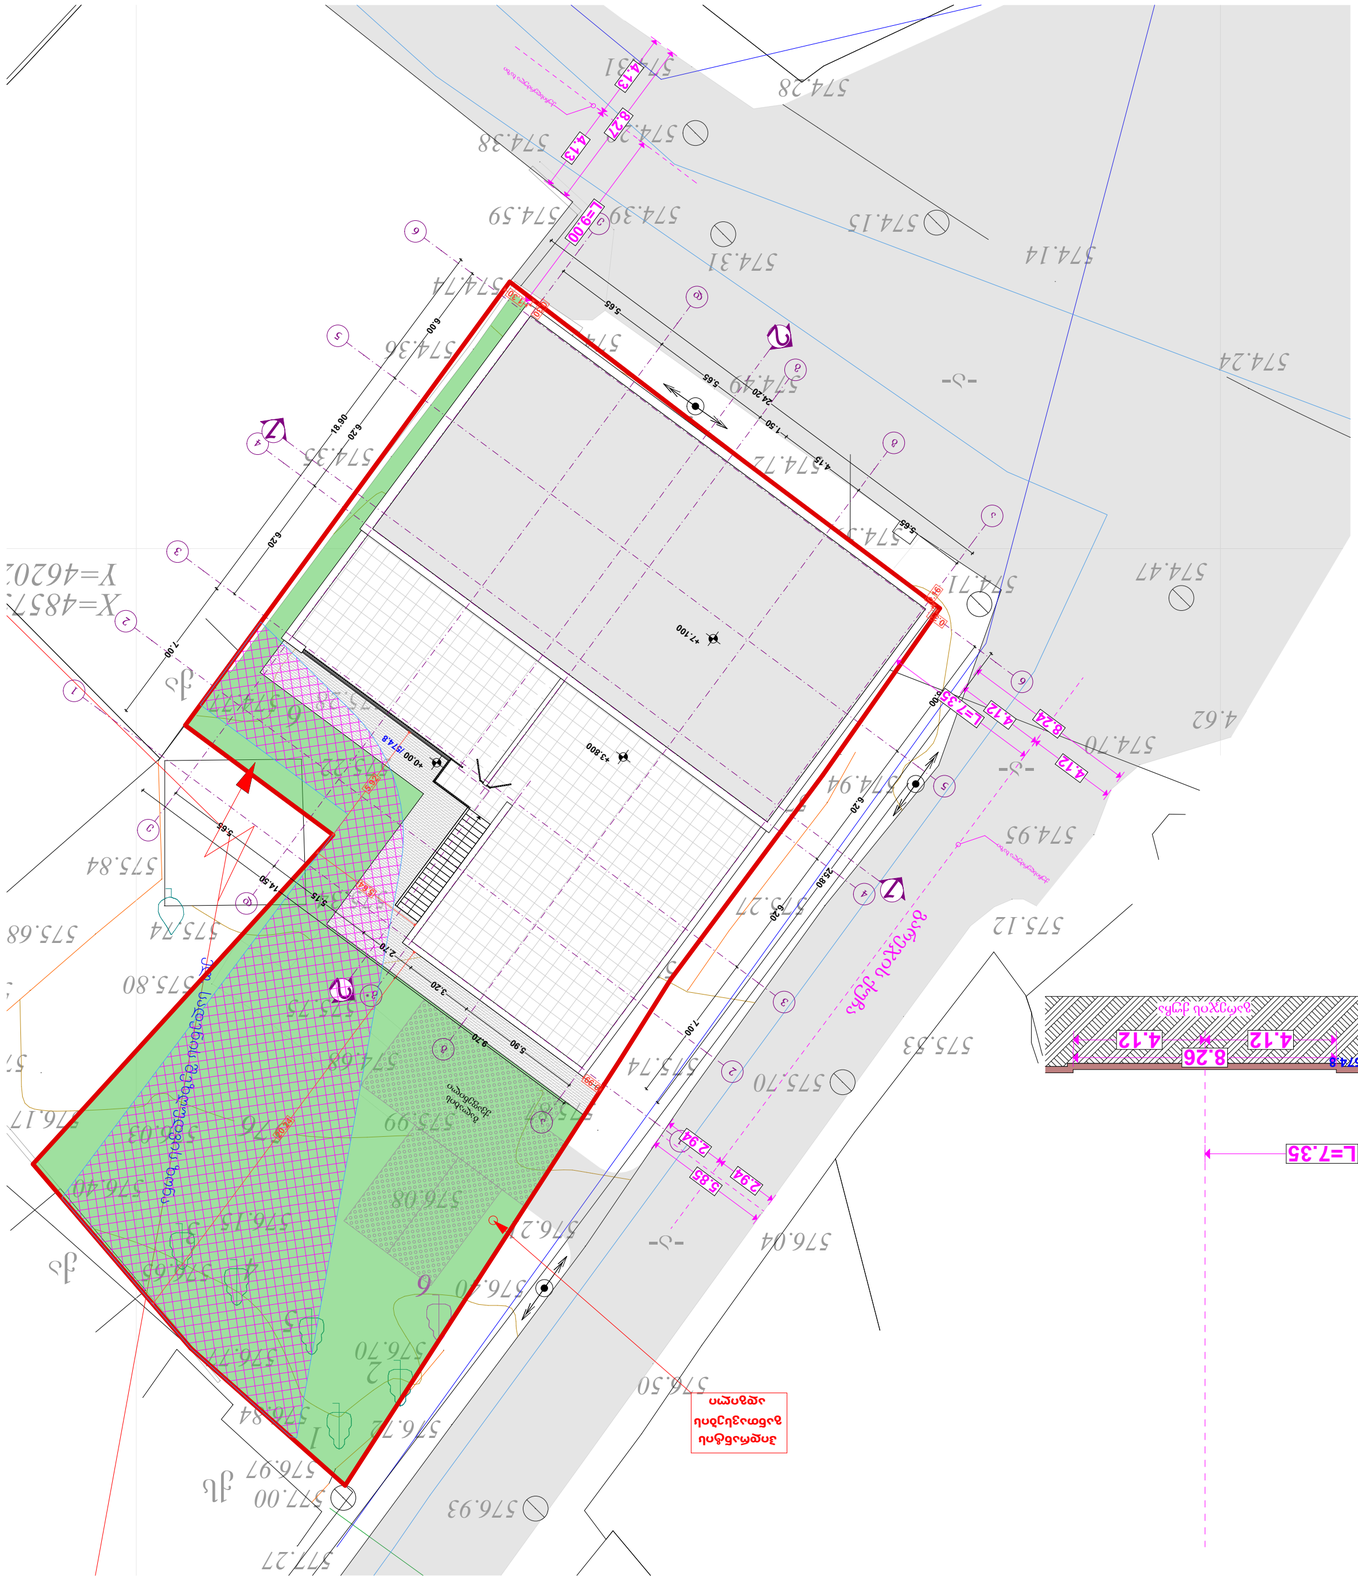

GSPublisherVersion 0.0.100.100

მასშტაბი

ფორმატი ა2

პროექტი:
მთ. არქიტექტეორი ვ. ამისულაშვილი

s/k: 400366466

1:100

სტადია პროექტის შეთანხმება

თარიღი 20.02.2026

ნახაზის დასახელება:

მისამართი:
მრავალფუნქციური კომპლექსი/შენობა

პირობითი აღნიშვნები

ქ. თბილისი, გარეჯის ქუჩა, #1
(s/k :01.81.25.007.029)

დამკვეთი: შ.პ.ს `კასპერი 1~

ფურცლის #

574.49

574.59

574.71

574.94

575.27

575.74

576.21

576.40

576.72

576.93

576.50

576.04

575.70
575.53

575.12

574.95

574.70
574.62

574.53

574.47

574.24

574.14
574.15

574.28
574.31

574.29

574.31

574.39

574.38

574.59

574.73

574.70

574.74

574.72

575.20

575.44

575.24

575.17

575.50

576.70

576.97

577.00

577.27

575.87

576.84

576.77

576.65

576.40

576.17

575.85

575.80

576.03

575.68

575.84

575.74
575.34

575.80

576.08

575.99

575.75

574.68

575.33

575.18

575.01

574.91

574.72

574.36

574.35

574.90

574.92

575.28

575.22

574.77

576.15

-a-

-a-

-a-

qs

qa

qa

576

X=485750
Y=4620200

1

2

5

4
3

6

6

6

6

5

5

4

4

3

3

ა

ა

ბ

ბ

გ*

დ

დ

ე

ე

2

2

1

1

გ

1

1

2

2

+7.100

+3.800

+0.00

8.27

L=9.00

4.13

4.13

2.94

5.85
2.94

8.24

4.12

4.12

ქუჩისღერძულა ხაზი

ქუჩისღერძულა ხაზი

/574.8

ბალახის

ქვაფენილი

ელ. სადენის

შეზღუდვის

ზონა

ჰიდრანტის
განთავსების
ადგილი

18.90

25.80

5.90

3.20
2.70

5.15

5.65

6.00

6.20

6.20

7.00

5.65

4.15
1.50

5.65

5.65

6.00

6.20

6.20

24.20

9.70

14.50

7.00

0.99

20.24

5.64

0.16

0.31

5.92

0.30
1.30

L=7.35

±0.000

+3.800

+7.100

+7.600

0.55 1.30

5.65 5.65 5.65 5.65 3.80 3.30

4.12 4.12

8.26

L=7.35

18.35

საკადასტრო საზღვარი

საკადასტრო საზღვარი

გ

ჭრილი 1-1

/574.8

ფასადის საანგარიშო ზედაპირი

18.35= 7.35/0.4
H=L/Y

განაშენიანების სიმაღლის რეგულირების ხაზი

გარეჯის ქუჩა

ე დ ბ ა

სიმაღლის სქემა

გარეჯის ქუჩა