ფასადი



მოპირკეთება აგურით

ლესვა ღებვა

შპს "G-STUDIO"
ს.კ 400084868

G STUDIO

დირექტორი	
მთ. არქიტექტორი	ნ.გაბუნია
შემსრულებელი	

საპროექტო დავალება

სატრაპეზო, კორექტირებული პროექტი

ქ.თბილისი, წყაროს ქუჩა # 11

ს.კ 01.16.02.013.005

დამკვეთი

2026

ფასადი

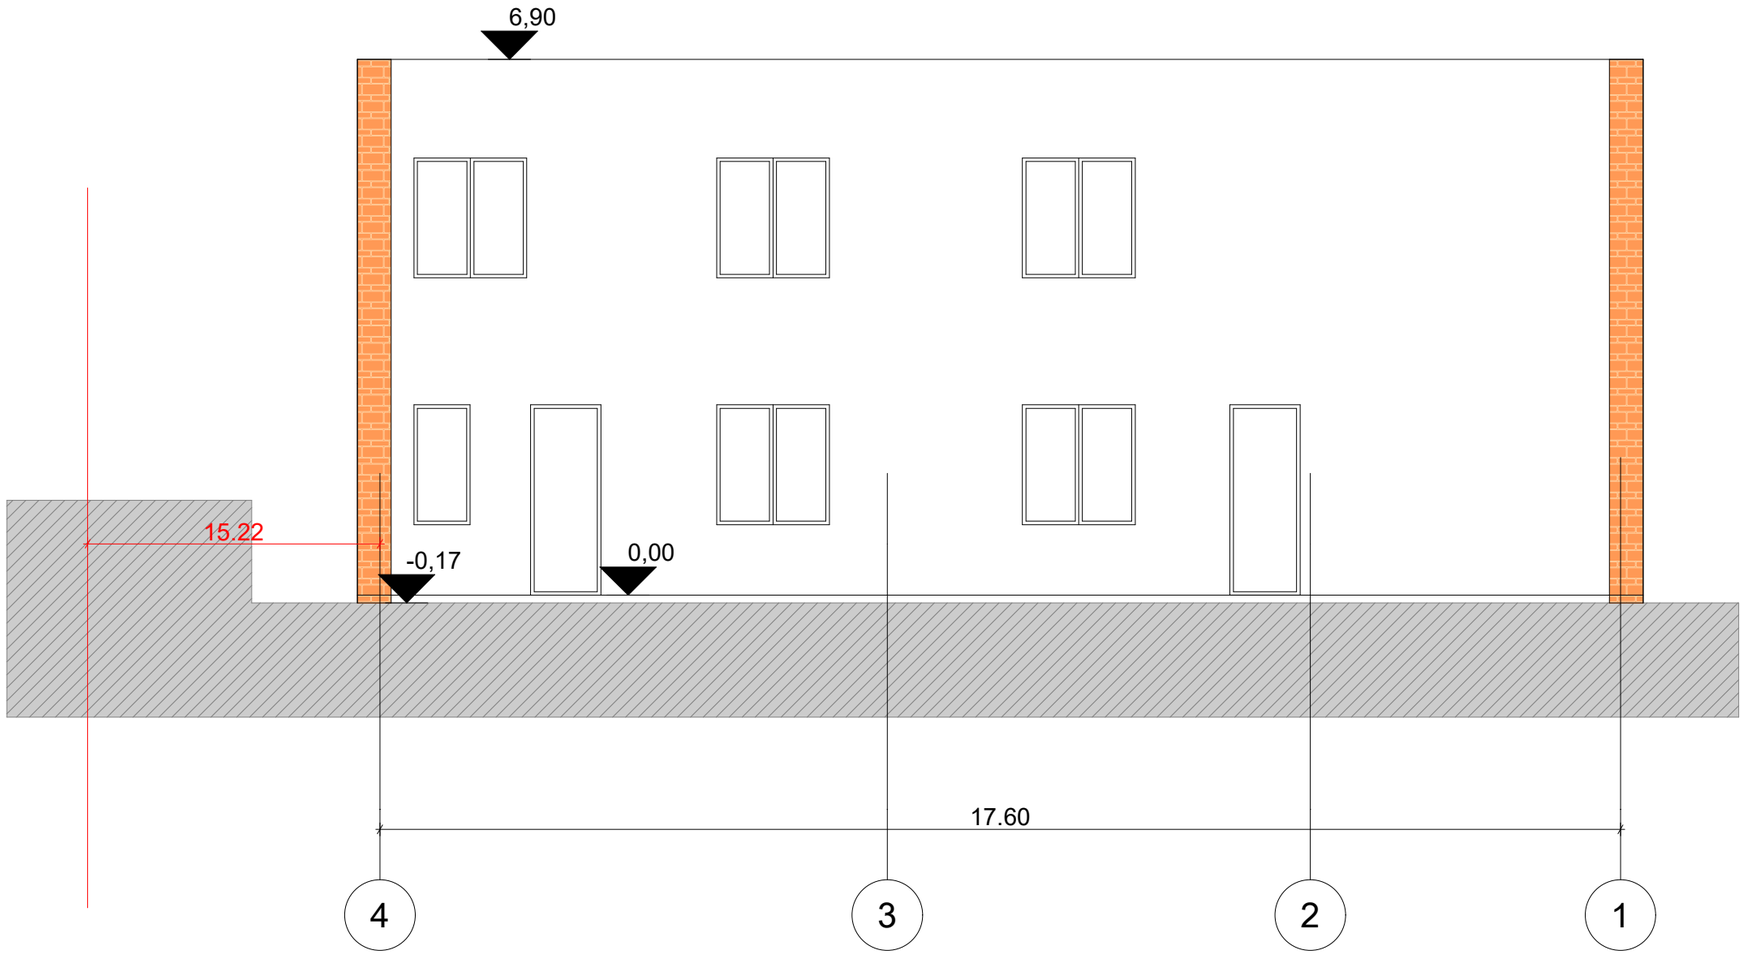

მოპირკეთება აგურით

ლესვა ღებვა

შპს "G-STUDIO"
ს.კ 400084868

G STUDIO

დირექტორი	
მთ. არქიტექტორი	ნ.გაბუნია
შემსრულებელი	

საპროექტო დავალება

სატრაპეზო,
კორექტირებული პროექტი

ქ.თბილისი, წყაროს ქუჩა # 11

ს.კ 01.16.02.013.005

დამკვეთი

2026

ფასადი

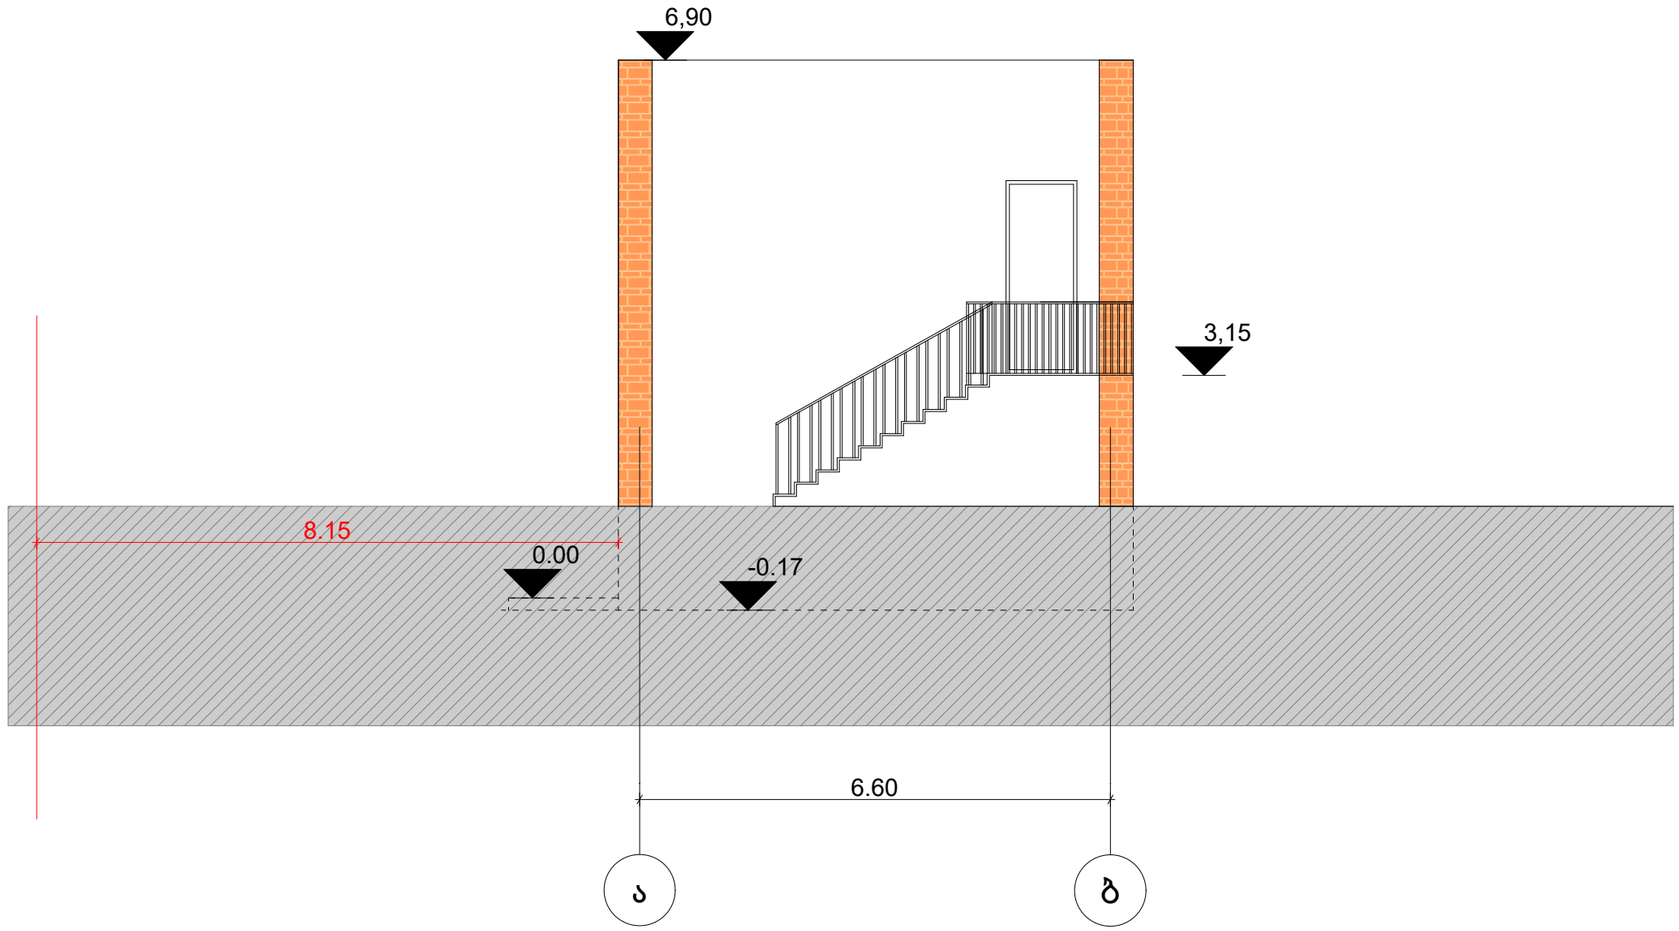

მოპირკეთება აგურით

ლესვა ღებვა

შპს "G-STUDIO"
ს.კ 400084868

G STUDIO

დირექტორი	
მთ. არქიტექტორი	ნ.გაბუნია
მემსრულებელი	

საპროექტო დავალება

სატრაპეზო,
კორექტირებული პროექტი

ქ.თბილისი, წყაროს ქუჩა # 11

ს.კ 01.16.02.013.005

დამკვეთი

2026

ფასადი

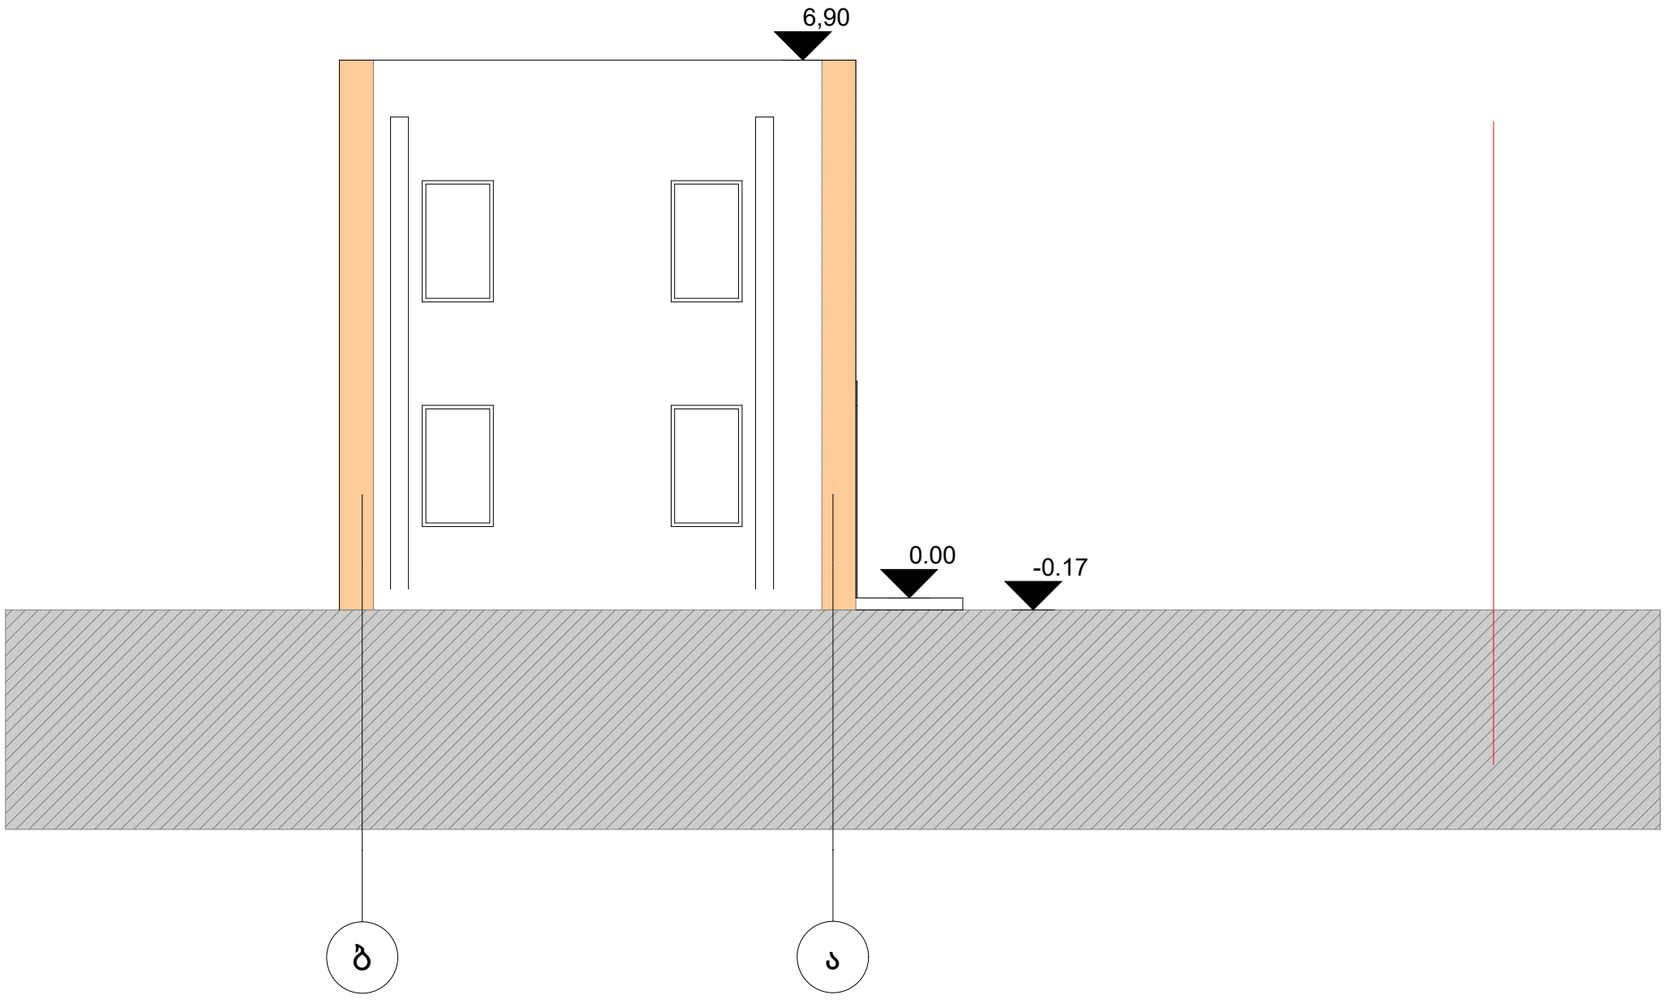

მოპირკეთება აგურით

ლესვა ღებვა

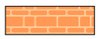

მოპირკეთება აგურით

ლესვა ღებვა

შპს "G-STUDIO"
ს.კ 400084868

G STUDIO

დირექტორი	
მთ. არქიტექტორი	ნ.გაბუნია
შემსრულებელი	

საპროექტო დავალება

სატრაპეზო, კორექტირებული პროექტი

ქ.თბილისი, წყაროს ქუჩა # 11

ს.კ 01.16.02.013.005

დამკვეთი

2026

1 სართულის გეგმა

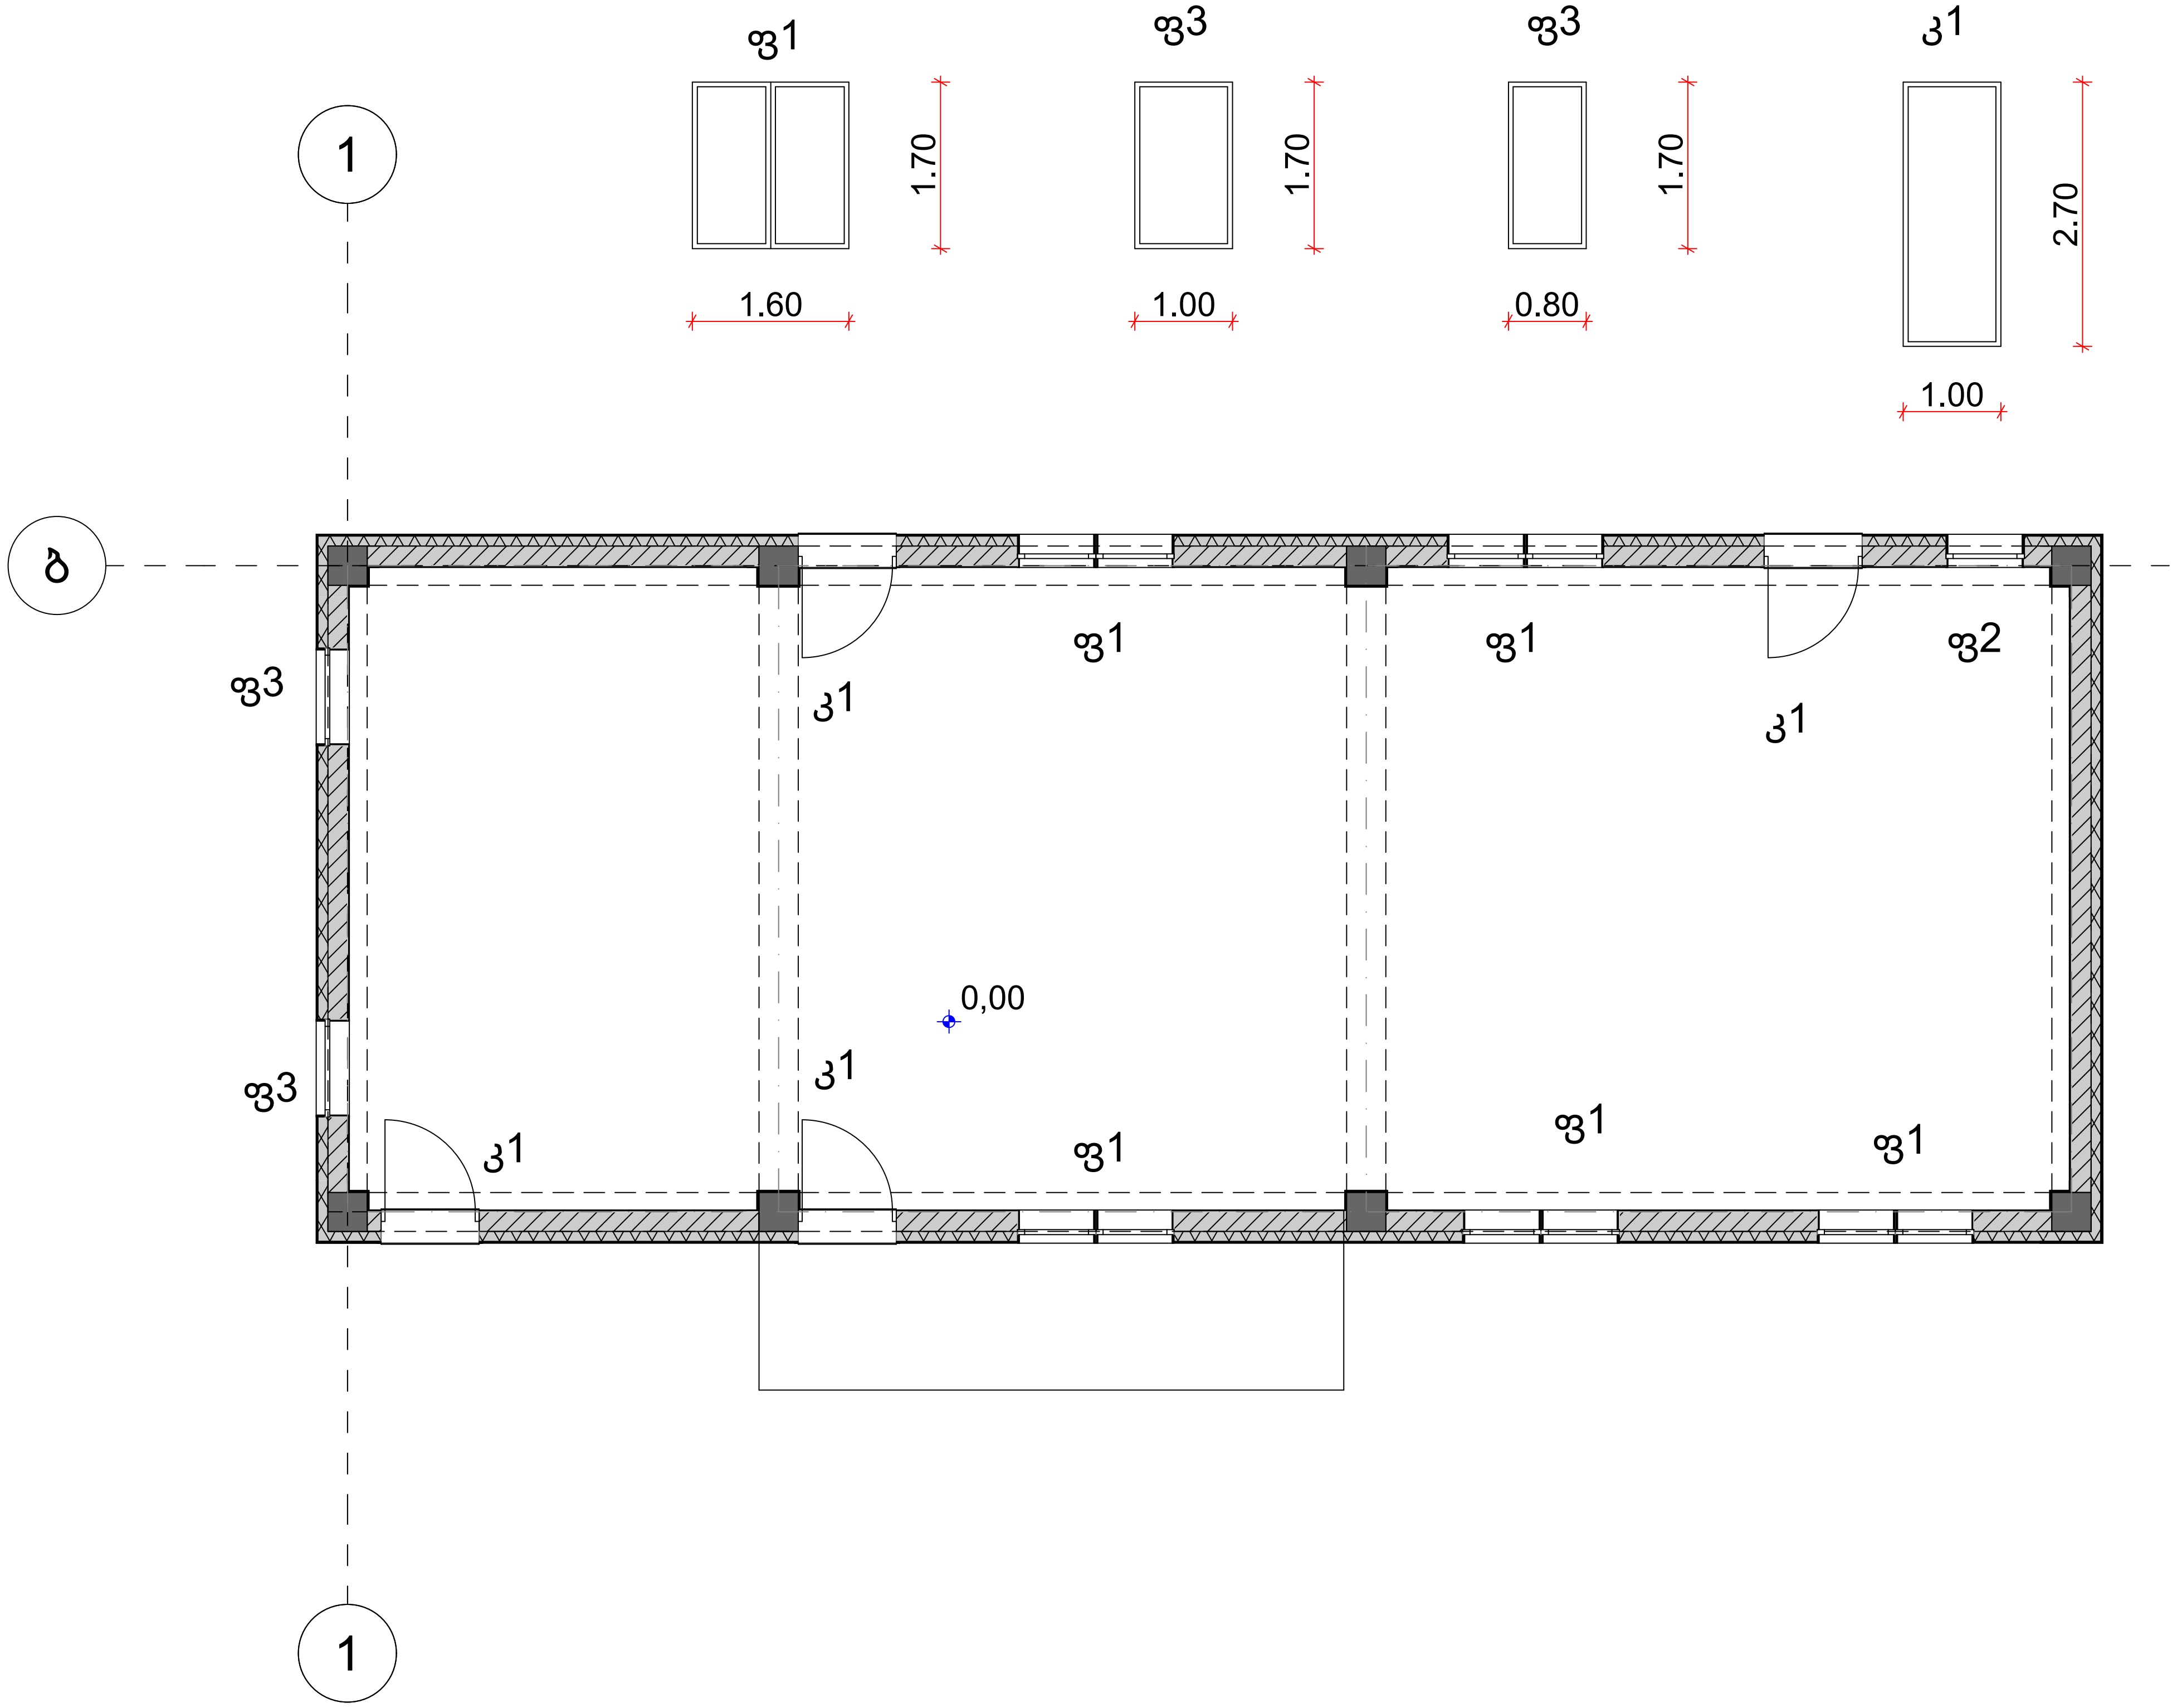

შპს "G-STUDIO"
ს.კ 400084868

G STUDIO

დირექტორი	ნ.გაბუნია
მთ. არქიტექტორი	
შემსრულებელი	

საპროექტო დავალება

სატრაპეზო,
კორექტირებული პროექტი

ქ.თბილისი, წყაროს ქუჩა # 11
ს.კ 01.16.02.013.005

დამკვეთი

2026

2 სართულის გეგმა

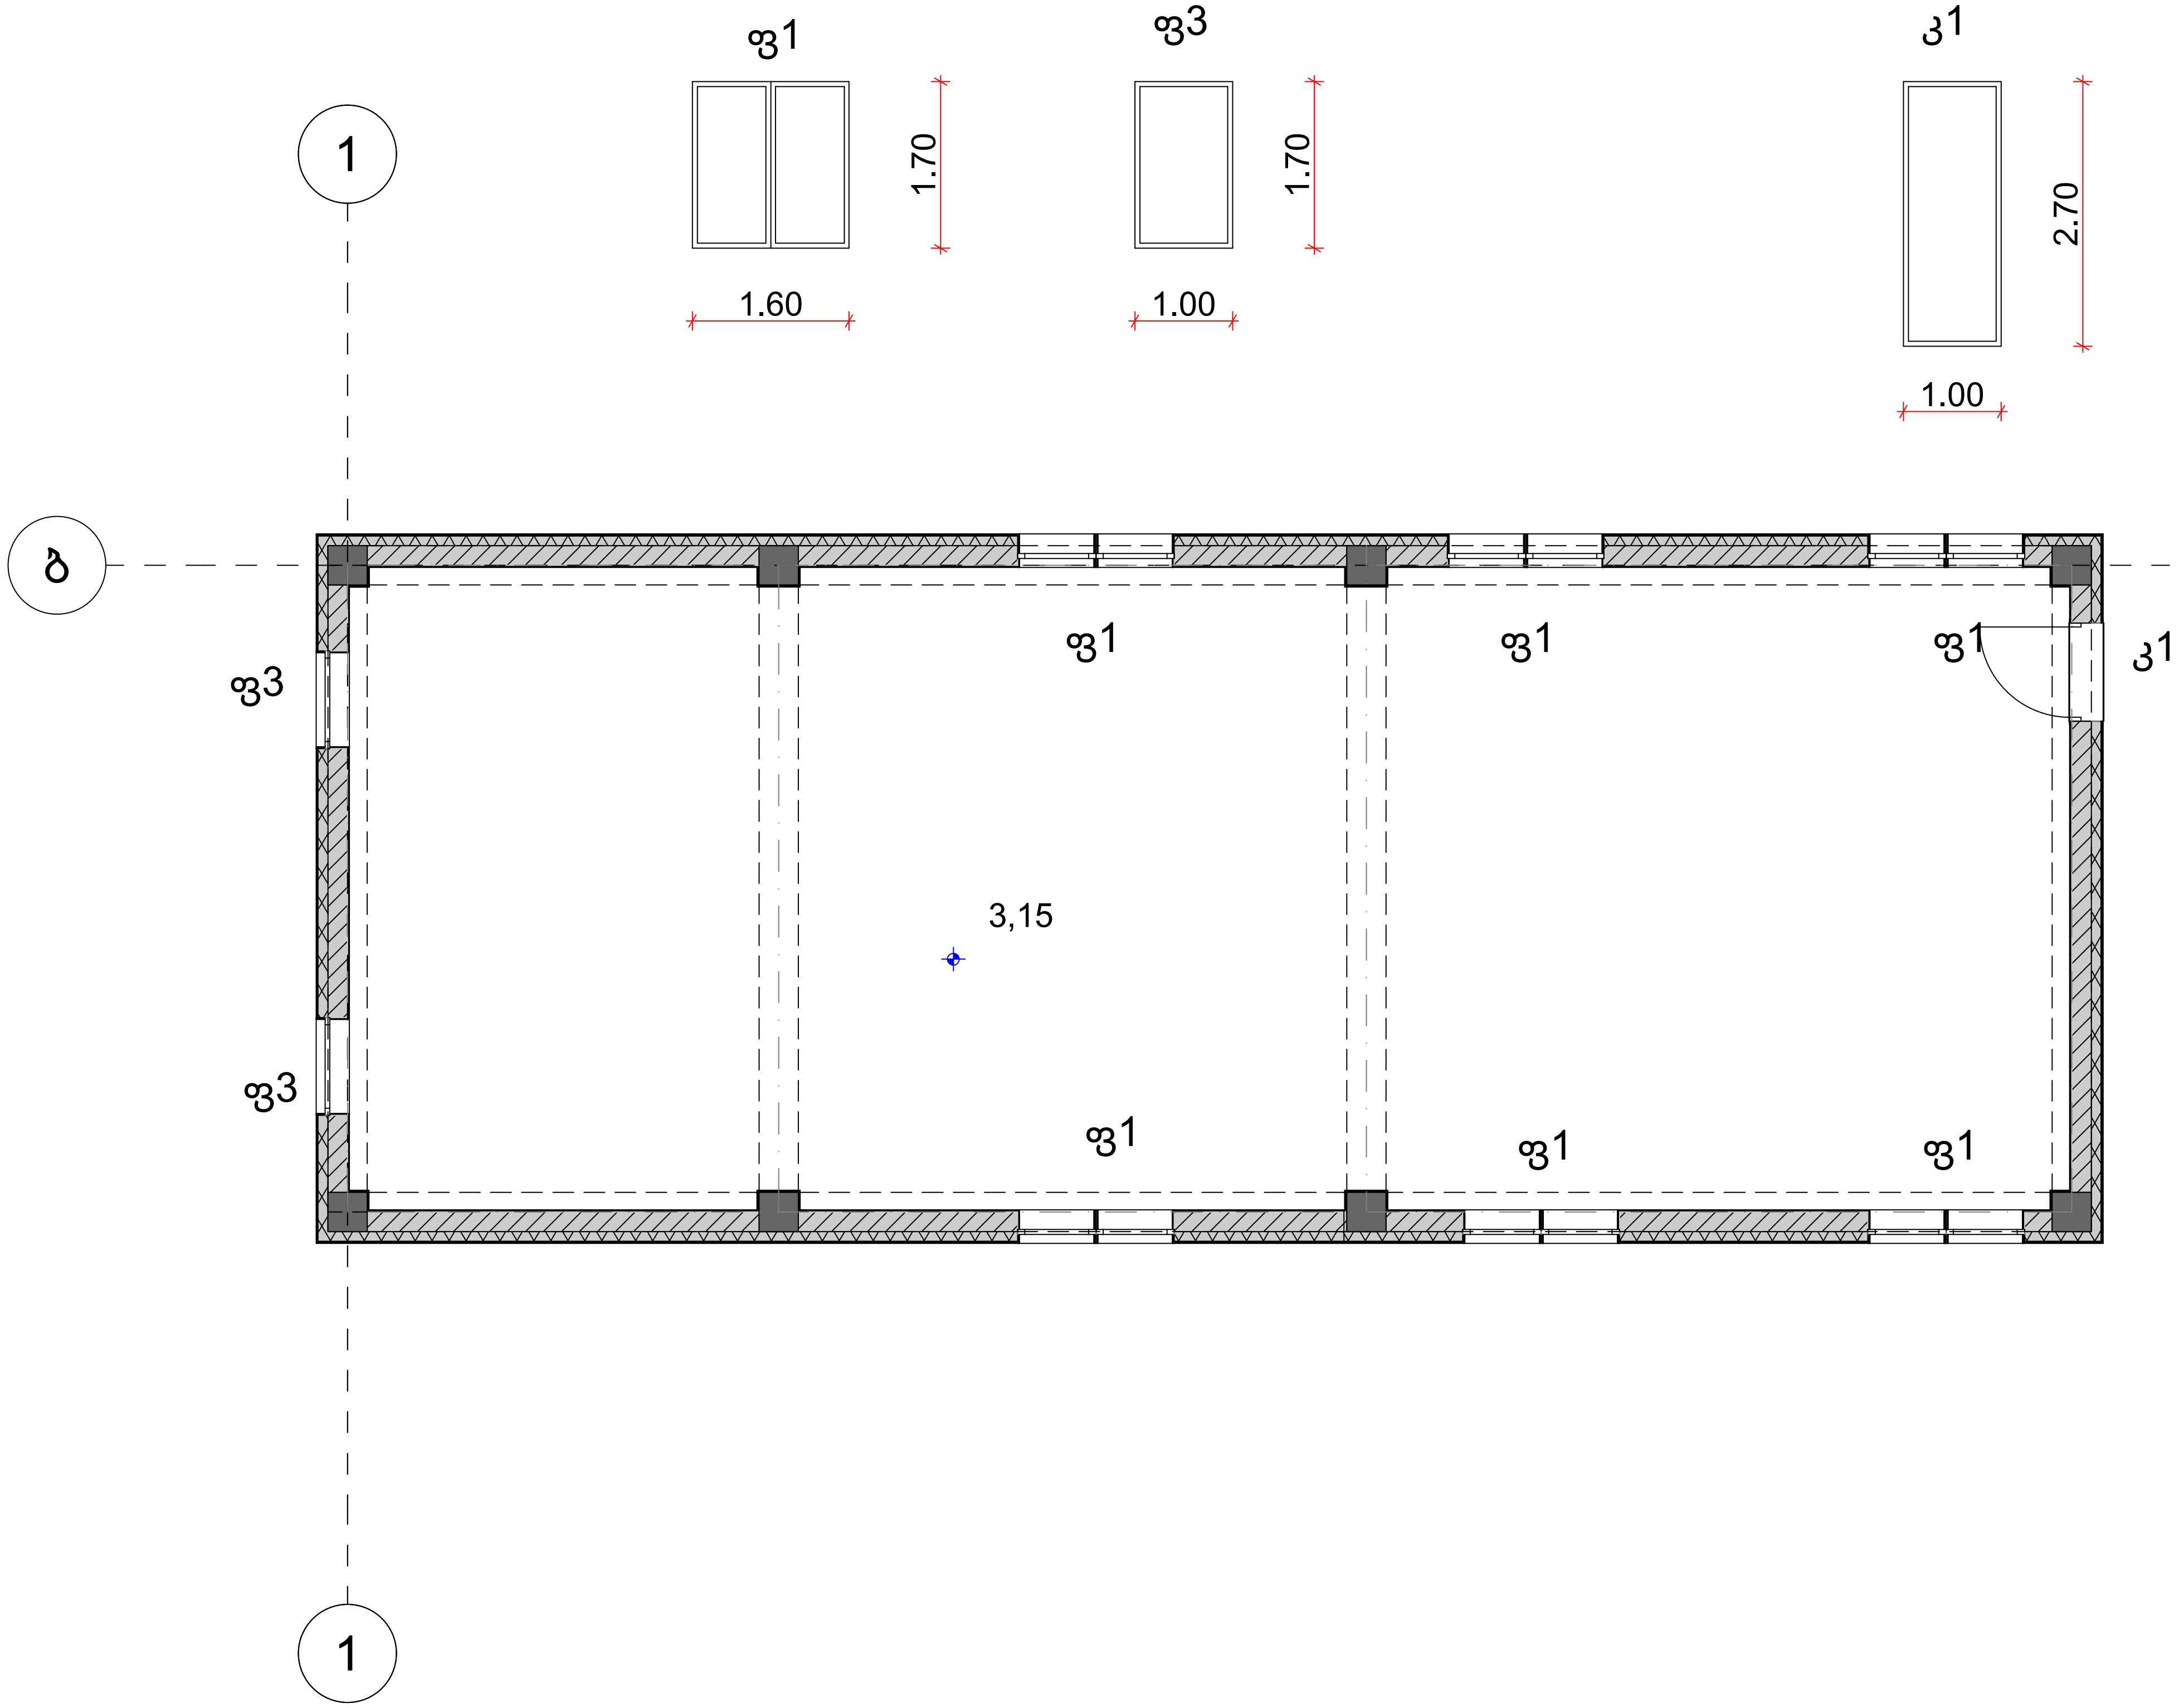

შპს "G-STUDIO"
ს.კ 400084868

G STUDIO

დირექტორი	ნ.გაბუნია
მთ. არქიტექტორი	
შემსრულებელი	

საპროექტო დავალება

სატრაპეზო,
კორექტირებული პროექტი

ქ.თბილისი, წყაროს ქუჩა # 11
ს.კ 01.16.02.013.005

დამკვეთი

2026