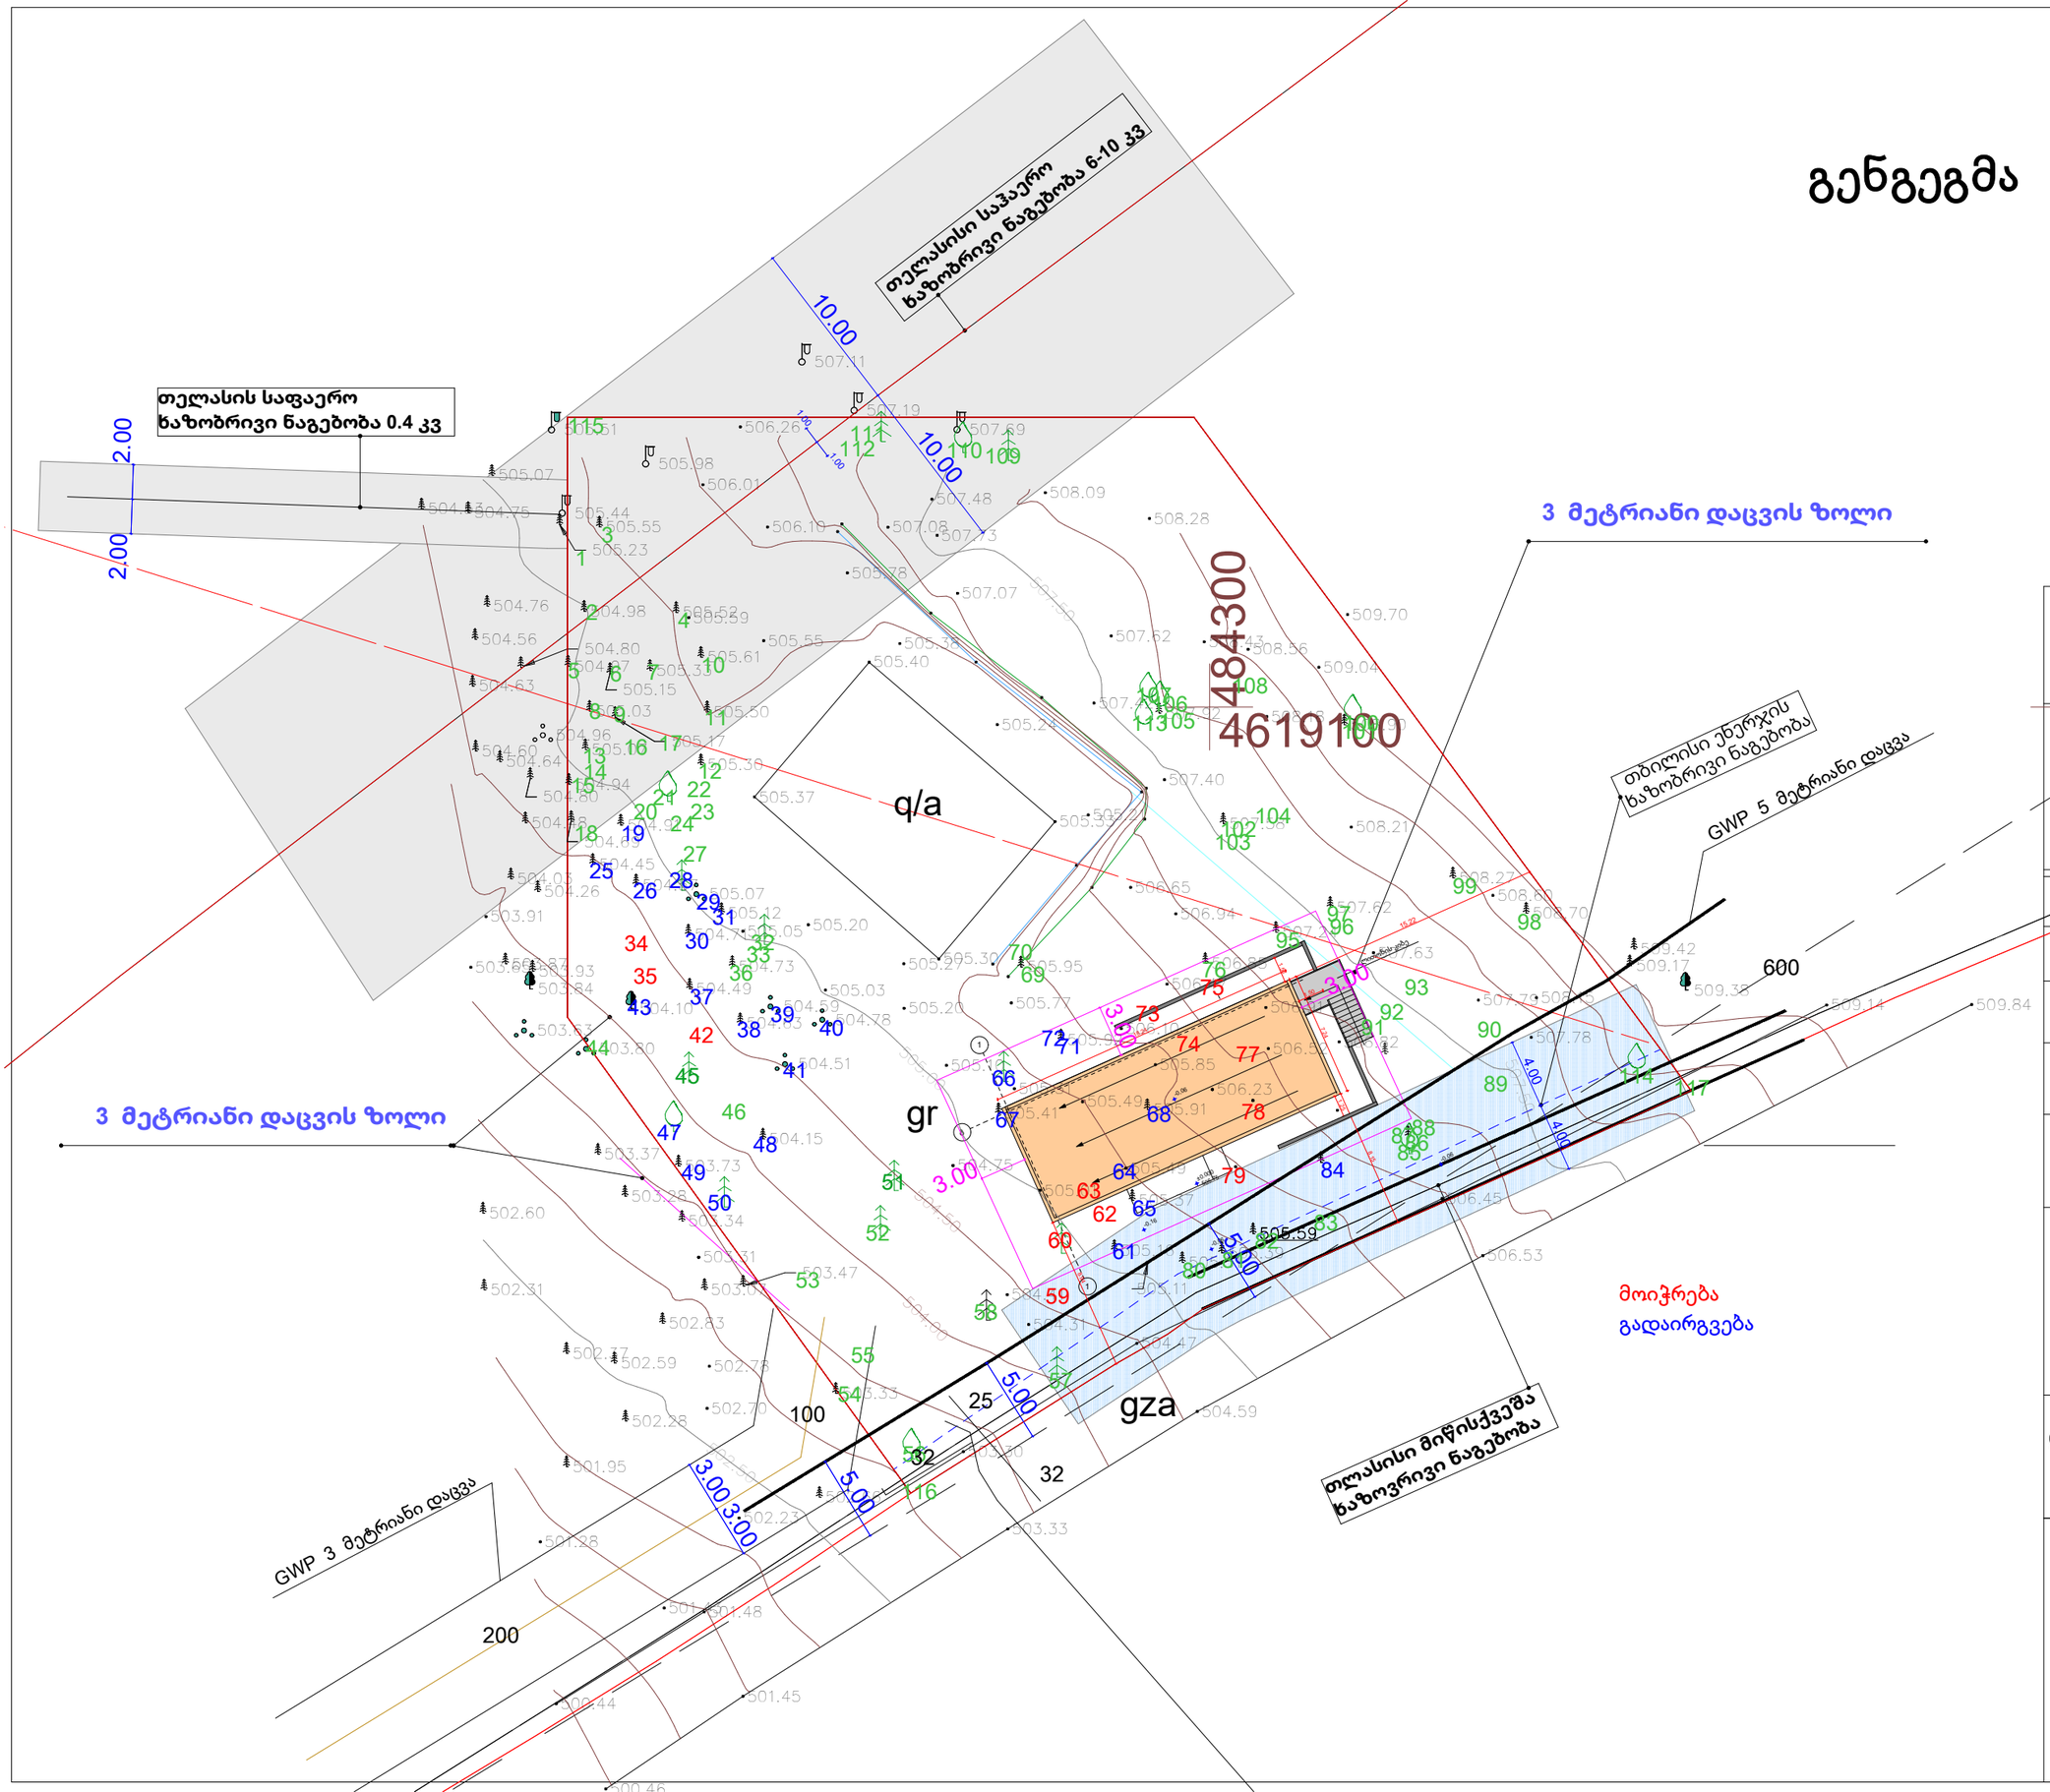

შპს "G-STUDIO"
ს.კ 400084868

G-STUDIO

დირექტორი	
მთ. არქიტექტორი	ნ.გაბუნია
შემსრულებელი	

საპროექტო დავალება

სატრაპეზო. კორექტირებული პროექტი

ქ.თბილისი, წყაროს ქუჩა # 11

ს.კ 01.16.02.013.005

დამკვეთი

დამკვეთი ნ. გაბუნია

2026