


ჭრილი 1

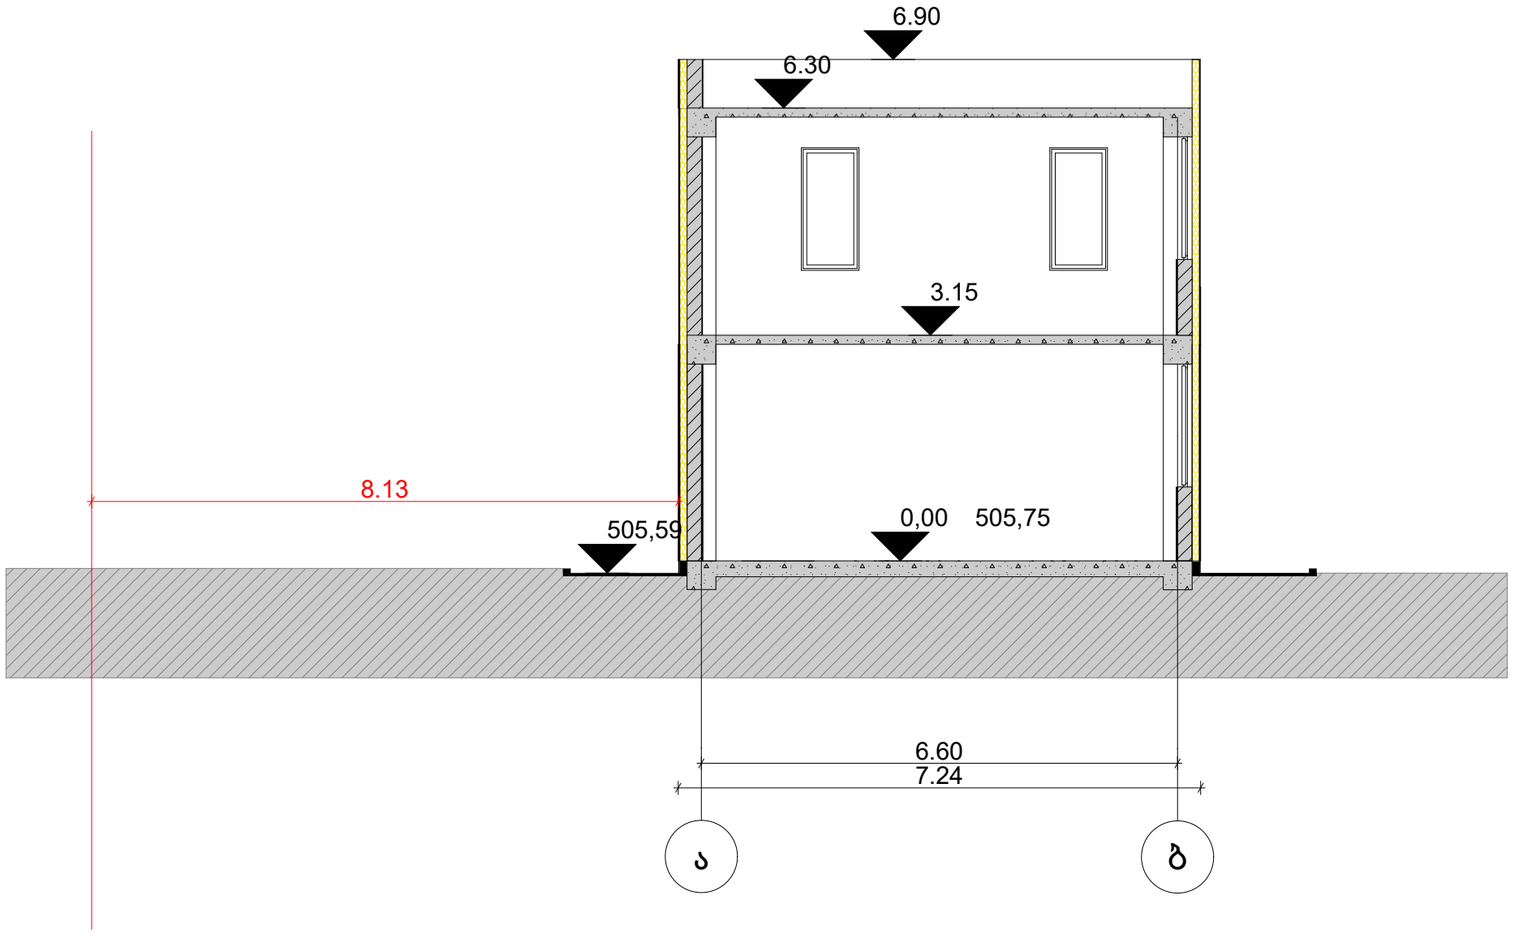

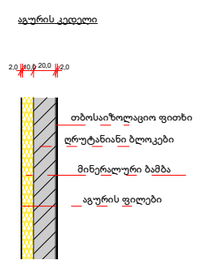

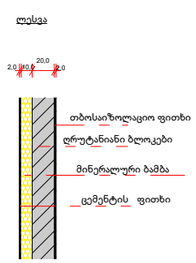

შპს "G-STUDIO"
ს.კ 400084868

G STUDIO

დირექტორი	
მთ. არქიტექტორი	ნ.გაბუნია
შემსრულებელი	

საპროექტო დავალება

სატრაპეზო, კორექტირებული პროექტი


ქ.თბილისი, წყაროს ქუჩა # 11

ს.კ 01.16.02.013.005


დამკვეთი

2026


ჭრილი 2

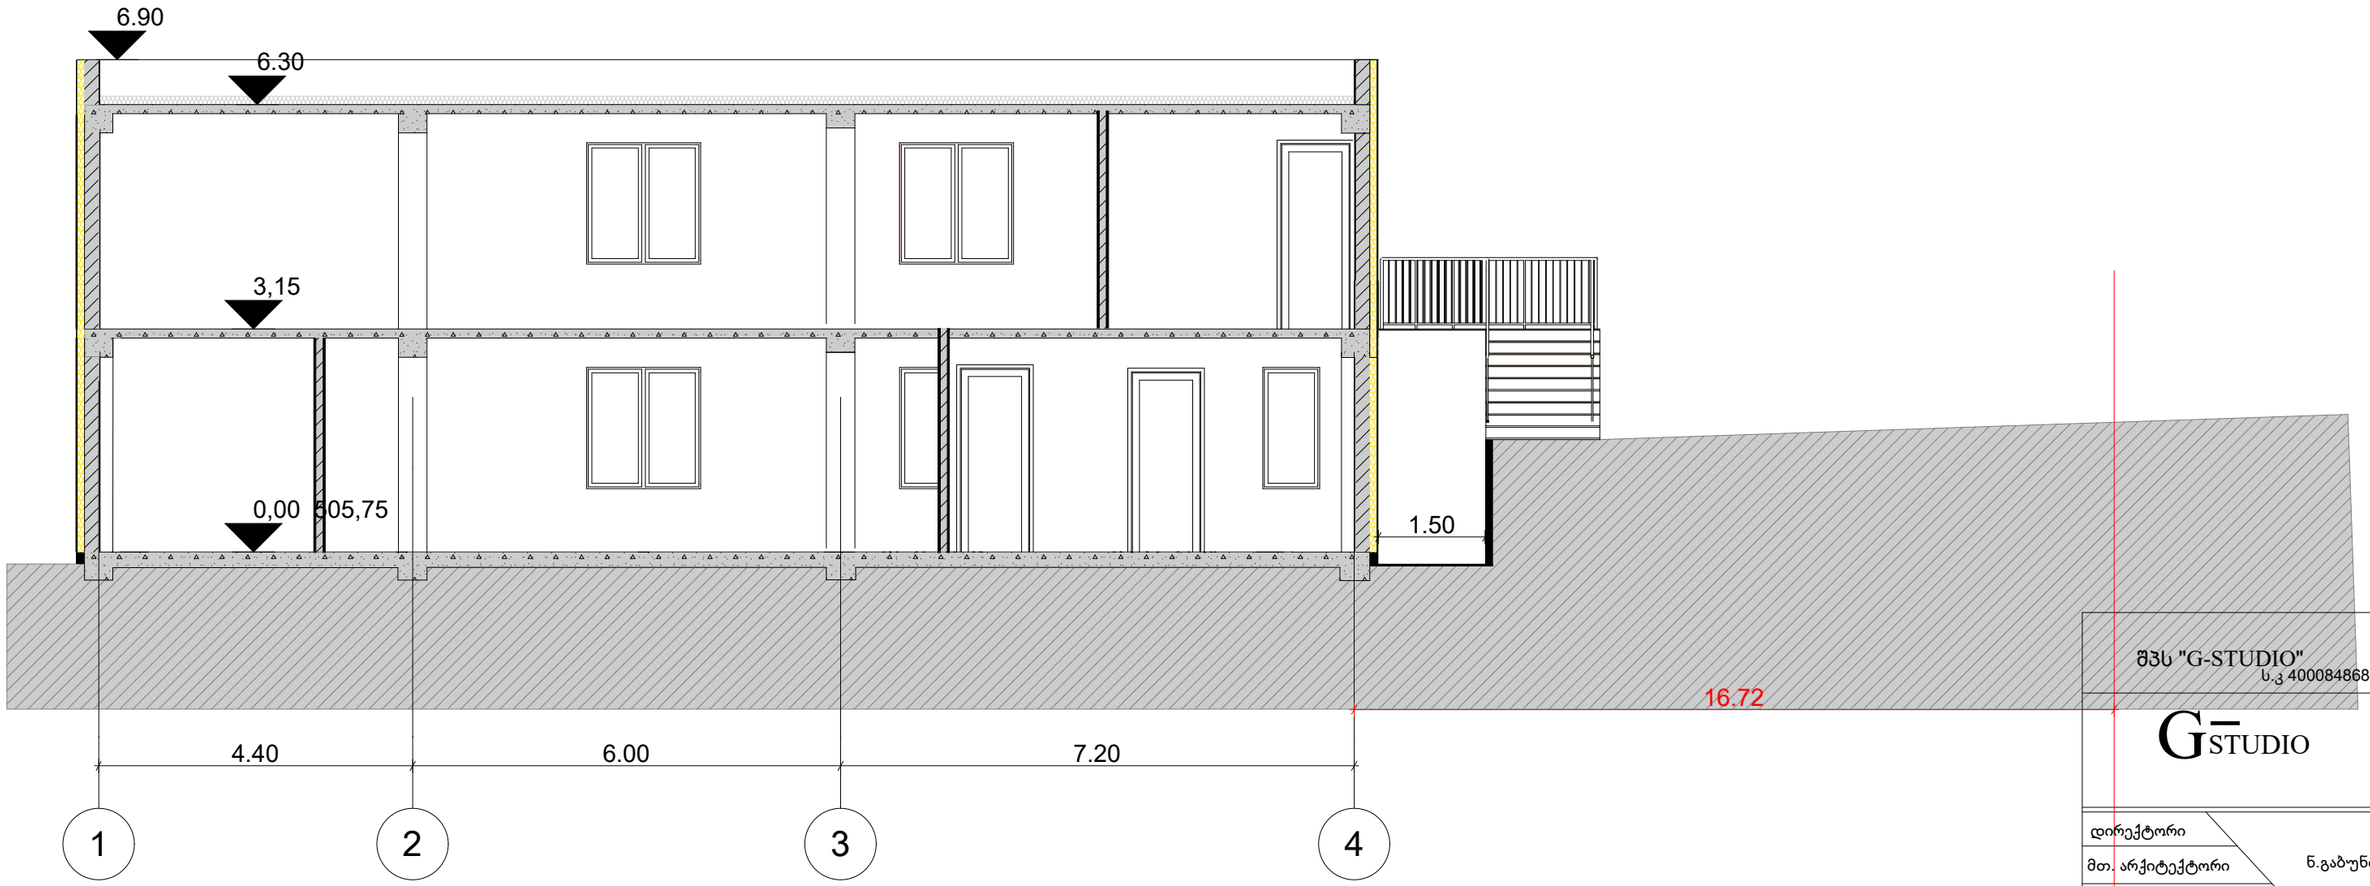

აგურის კედელი

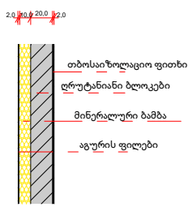

ლესვა

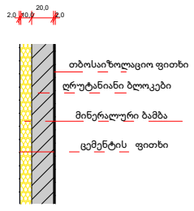

შპს "G-STUDIO"
ს.კ 400084868

G STUDIO

დირექტორი	
მთ. არქიტექტორი	ნ.გაბუნია
შემსრულებელი	

საპროექტო დავალება

სატრაპეზო, კორექტირებული პროექტი

ქ.თბილისი, წყაროს ჭუჩა # 11

ს.კ 01.16.02.013.005

დამკვეთი

2026