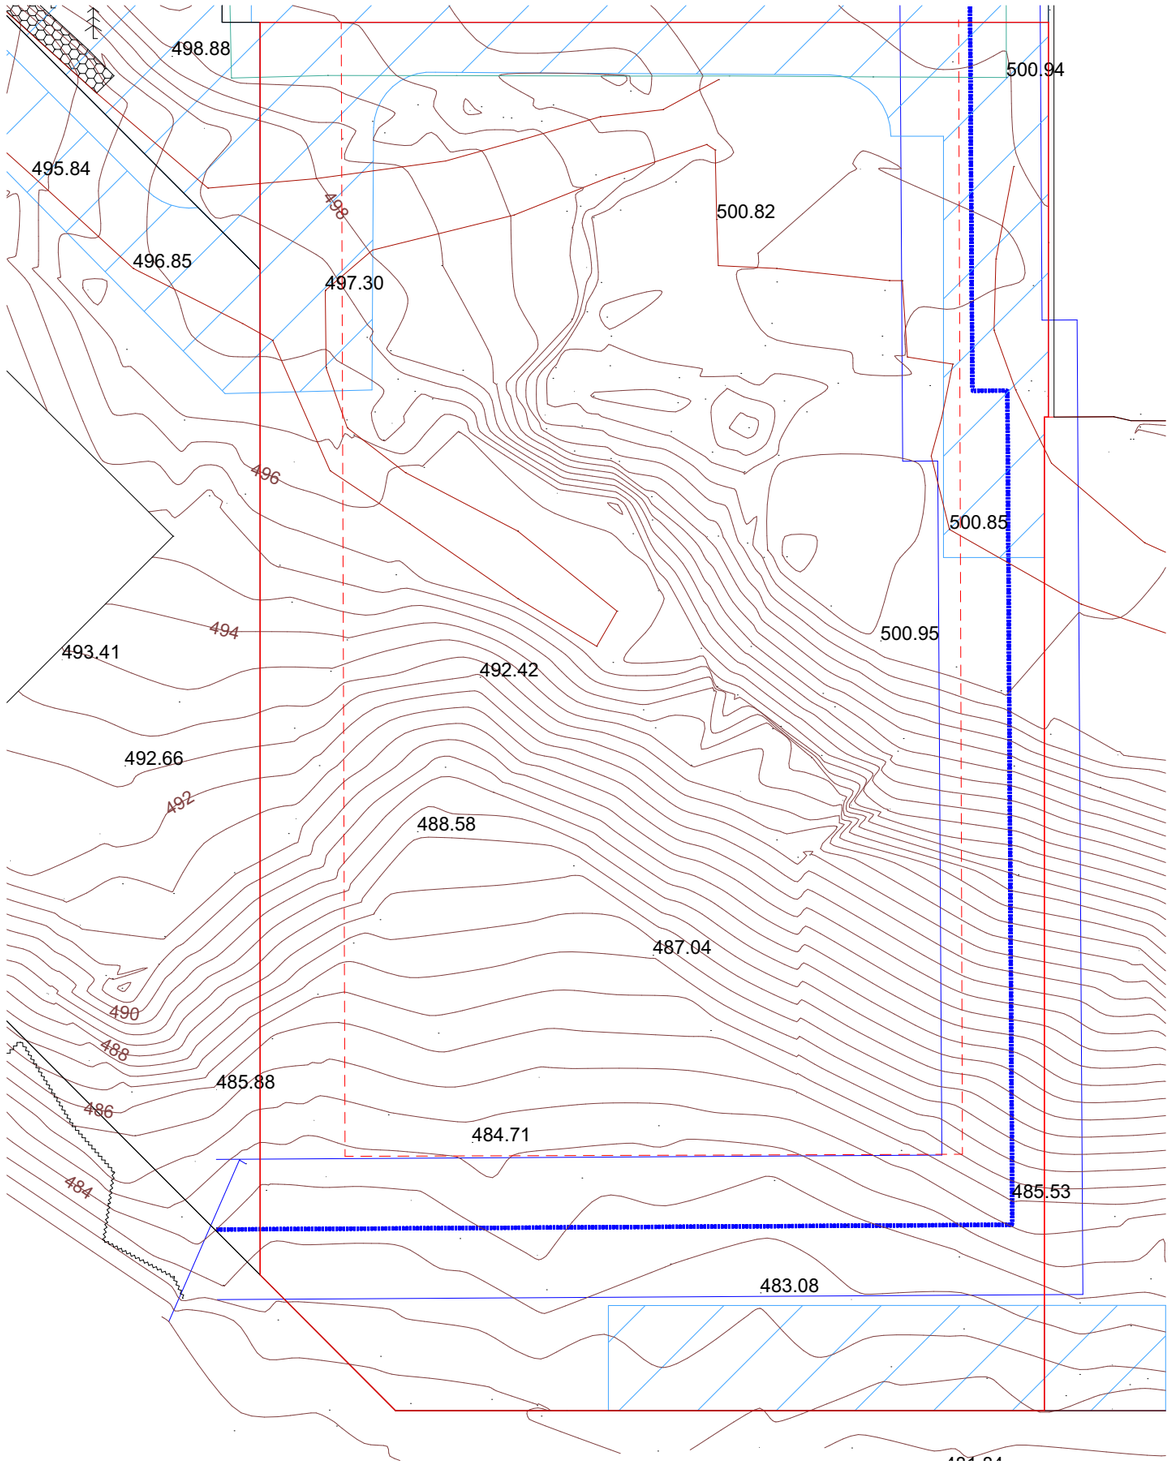



პირობითი ნიშნები

- მიწის ნაკვეთის საზღვარი
- ბეტონი
- +0.100 მოპირკეთებული ზედაპირის ნიშნული
- ბლოკი
- +0.000 სტრუქტურული ზედაპირის ნიშნული

დამკვეთი	ს.ს. "ფროფერთი"	მასშტაბი	ნახაზის დასახელება
მისამართი	საბურთალოს რაიონი ნაკ	1:350	ზოგადი ტოპოგრაფიული გეგმა
პროექტის სახელი			
მრავალბინიანი საცხოვრებელი სახლი		სტადია	ფურცლის № / ფურცლები
		მ.პ.	A.01.2.5 / 141

შემსრულებელი	შ.პ.ს. "ჰელიქსი" 404855992	
თანამდებობა	გვარი	ხელმოწერა
დირექტორი	ვ. ცომაია	
მთ.არქიტექტორი	ვ. ცომაია	

საპროექტო შენობა

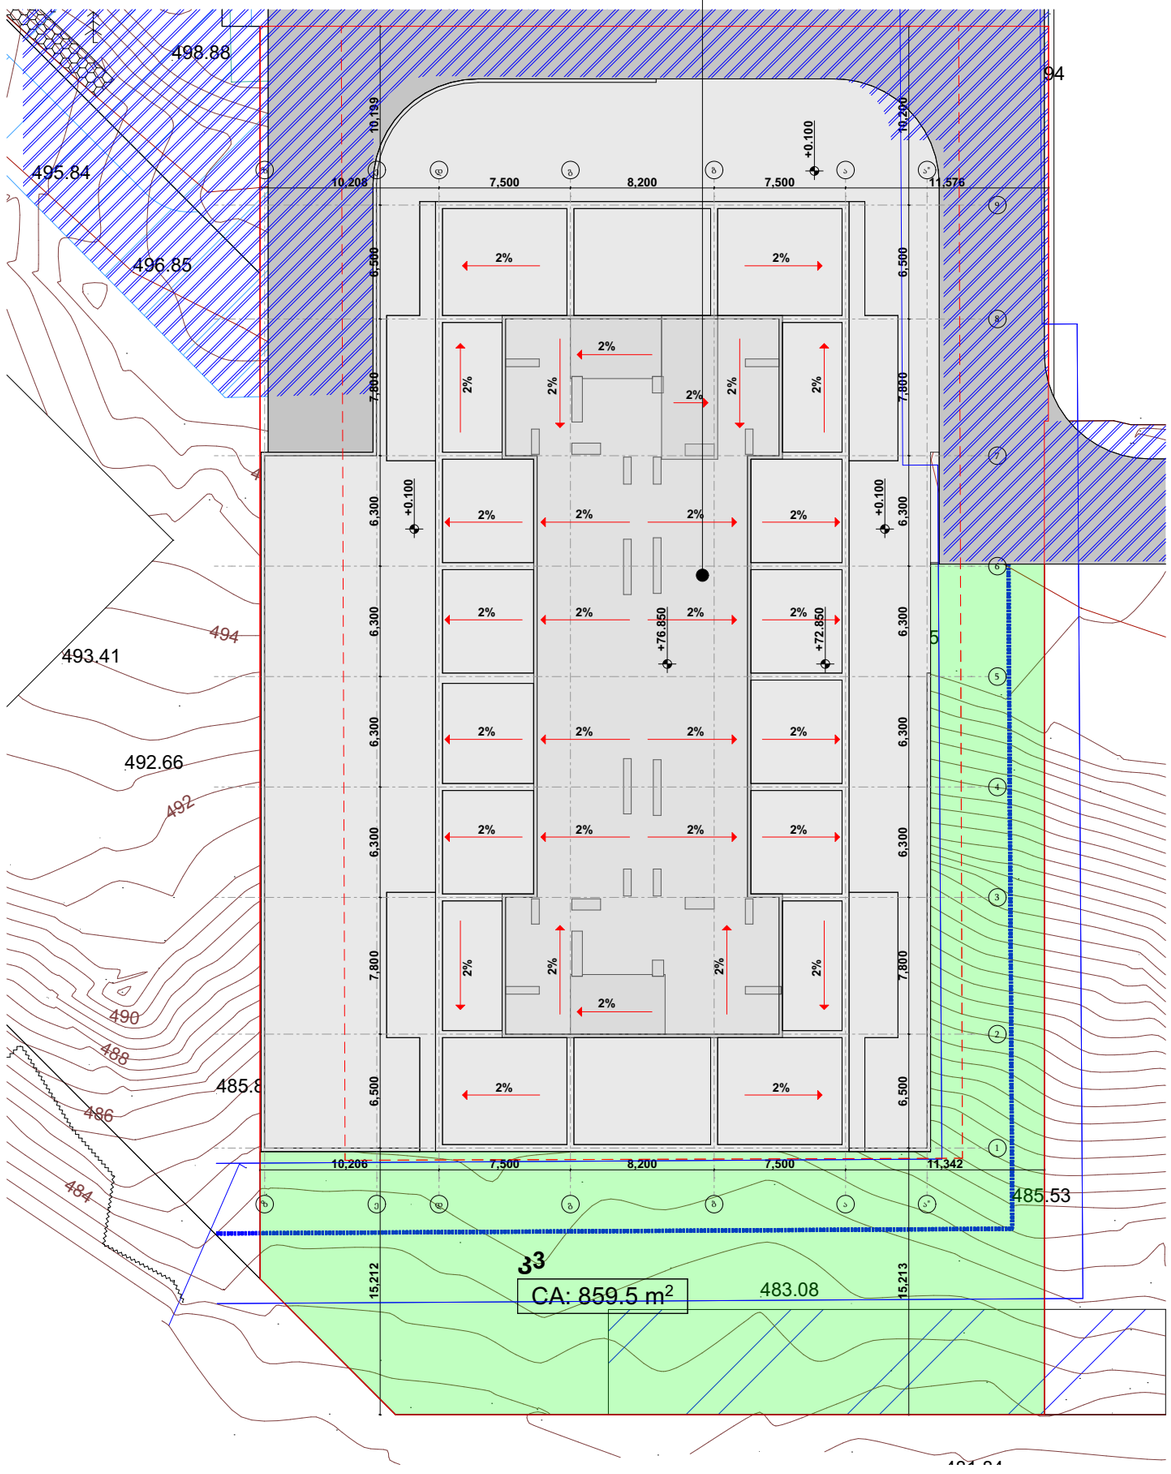

პირობითი ნიშნები

- მიწის ნაკვეთის საზღვარი
- ბეტონი
- +0.100 მოპირკეთებული ზედაპირის ნიშნული
- ბლოკი
- +0.000 სტრუქტურული ზედაპირის ნიშნული
- კანალიზაციის მილი
- წყალმომარაგების მილი
- წყალმომარაგების მილის 5 მეტრიანი დაცვის ზონა
- კანალიზაციის მილის 3 მეტრიანი დაცვის ზონა

TSOMAIA ARCHITECTS

დამკვეთი	ს.ს. "ფროფერთი"
მისამართი	საბურთალოს რაიონი ნაკ
პროექტის სახელი	
მრავალბინიანი საცხოვრებელი სახლი	

მასშტაბი	ნახაზის დასახელება	
1:350	ზოგადი გენ-გეგმა	
სტადია	ფურცლის №	ფურცლები
მ.პ.	A.01.2.6	141

შემსრულებელი	შ.პ.ს. "ჰელიქსი" 404855992	
თანამდებობა	გვარი	ხელმოწერა
დირექტორი	ვ. ცომაია	
მთ.არქიტექტორი	ვ. ცომაია	