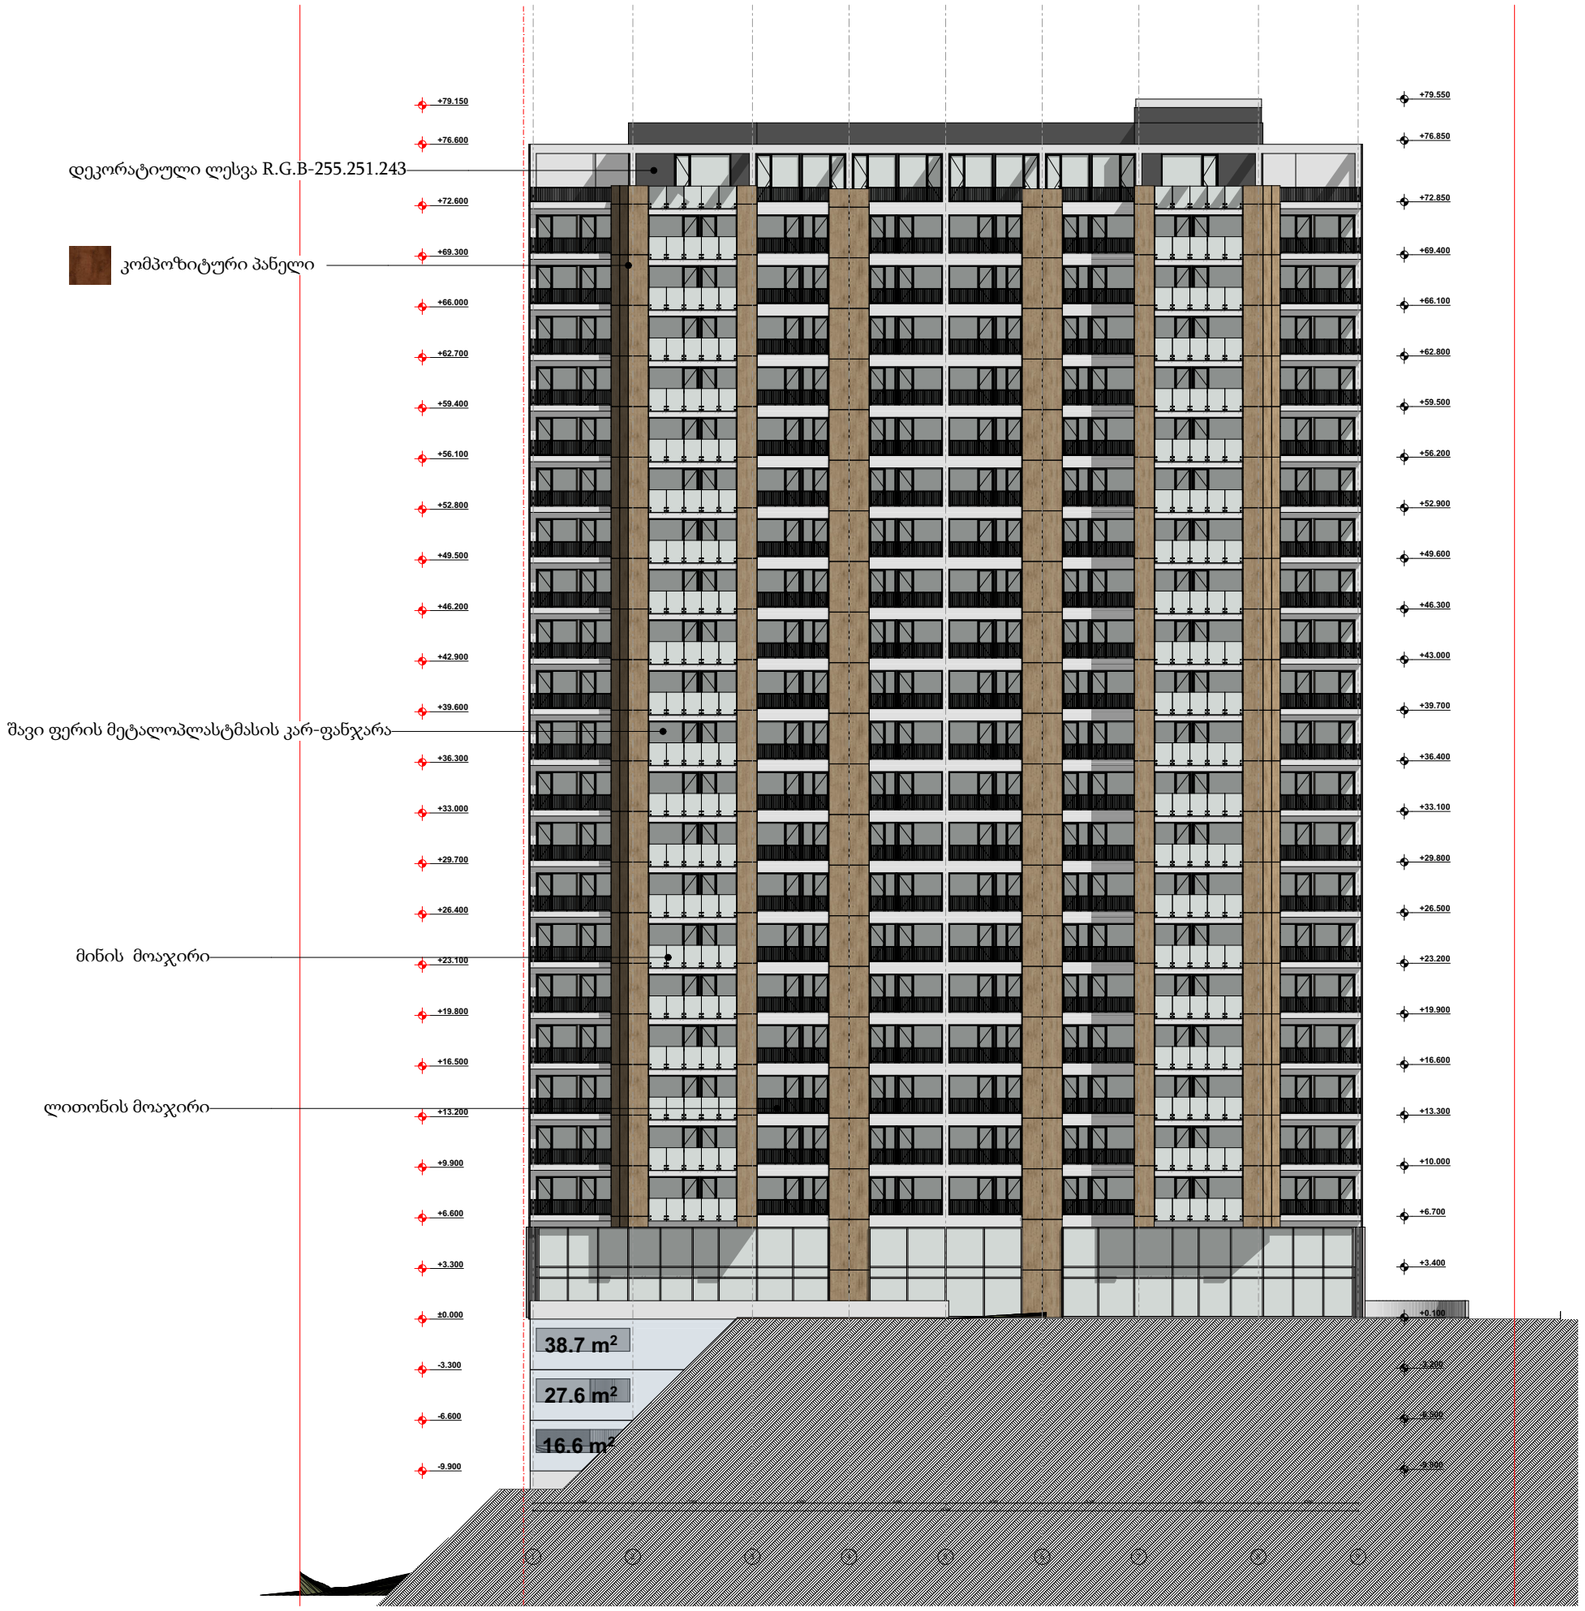

პირობითი ნიშნები

	მიწის ნაკვეთის საზღვარი
ბეტონი	+0.100 მოპირკეთებული ზედაპირის ნიშნული
ბლოკი	+0.000 სტრუქტურული ზედაპირის ნიშნული

შენიშვნა
“ჰიდროიზოლაცია მოეწყობა გარე კარისა და ფანჯრის ანაწყობების, გაყვანილობების და გარე კედლის ანაწყობების დასრულების ადგილების პერიმეტრებთან, გარე კედლისა და სახურავის გადაკვეთასთან, საკვამურებთან, პორტიკებთან (კართანებთან), ტერასებთან, აივნებთან და მსგავს ნაშვერებთან შეერთების ადგილებში, ასევე, ჩაშენებულ წყალსადინარ ღარებში და მსგავს ადგილებში, საიდანაც წყალმა შეიძლება კედელში შეაღწიოს.”

TSOMAIA ARCHITECTS

დამკვეთი	ს.ს. "ფროფერთი"
მისამართი	საბურთალოს რაიონი ნაჯ
პროექტის სახელი	
მრავალბინიანი საცხოვრებელი სახლი	

მასშტაბი	ნახაზის დასახელება	
1:400	ფასადები ფასადი 1-9 ღერძებში	
სტადია	ფურცლის №	ფურცლები
მ.პ.	A.01.4.1	141

შემსრულებელი	მ.პ.ს. "ჰელიქსი" 404855992	
თანამდებობა	გვარი	ხელმოწერა
დირექტორი	ვ. ცომაია	
მთ.არქიტექტორი	ვ. ცომაია	

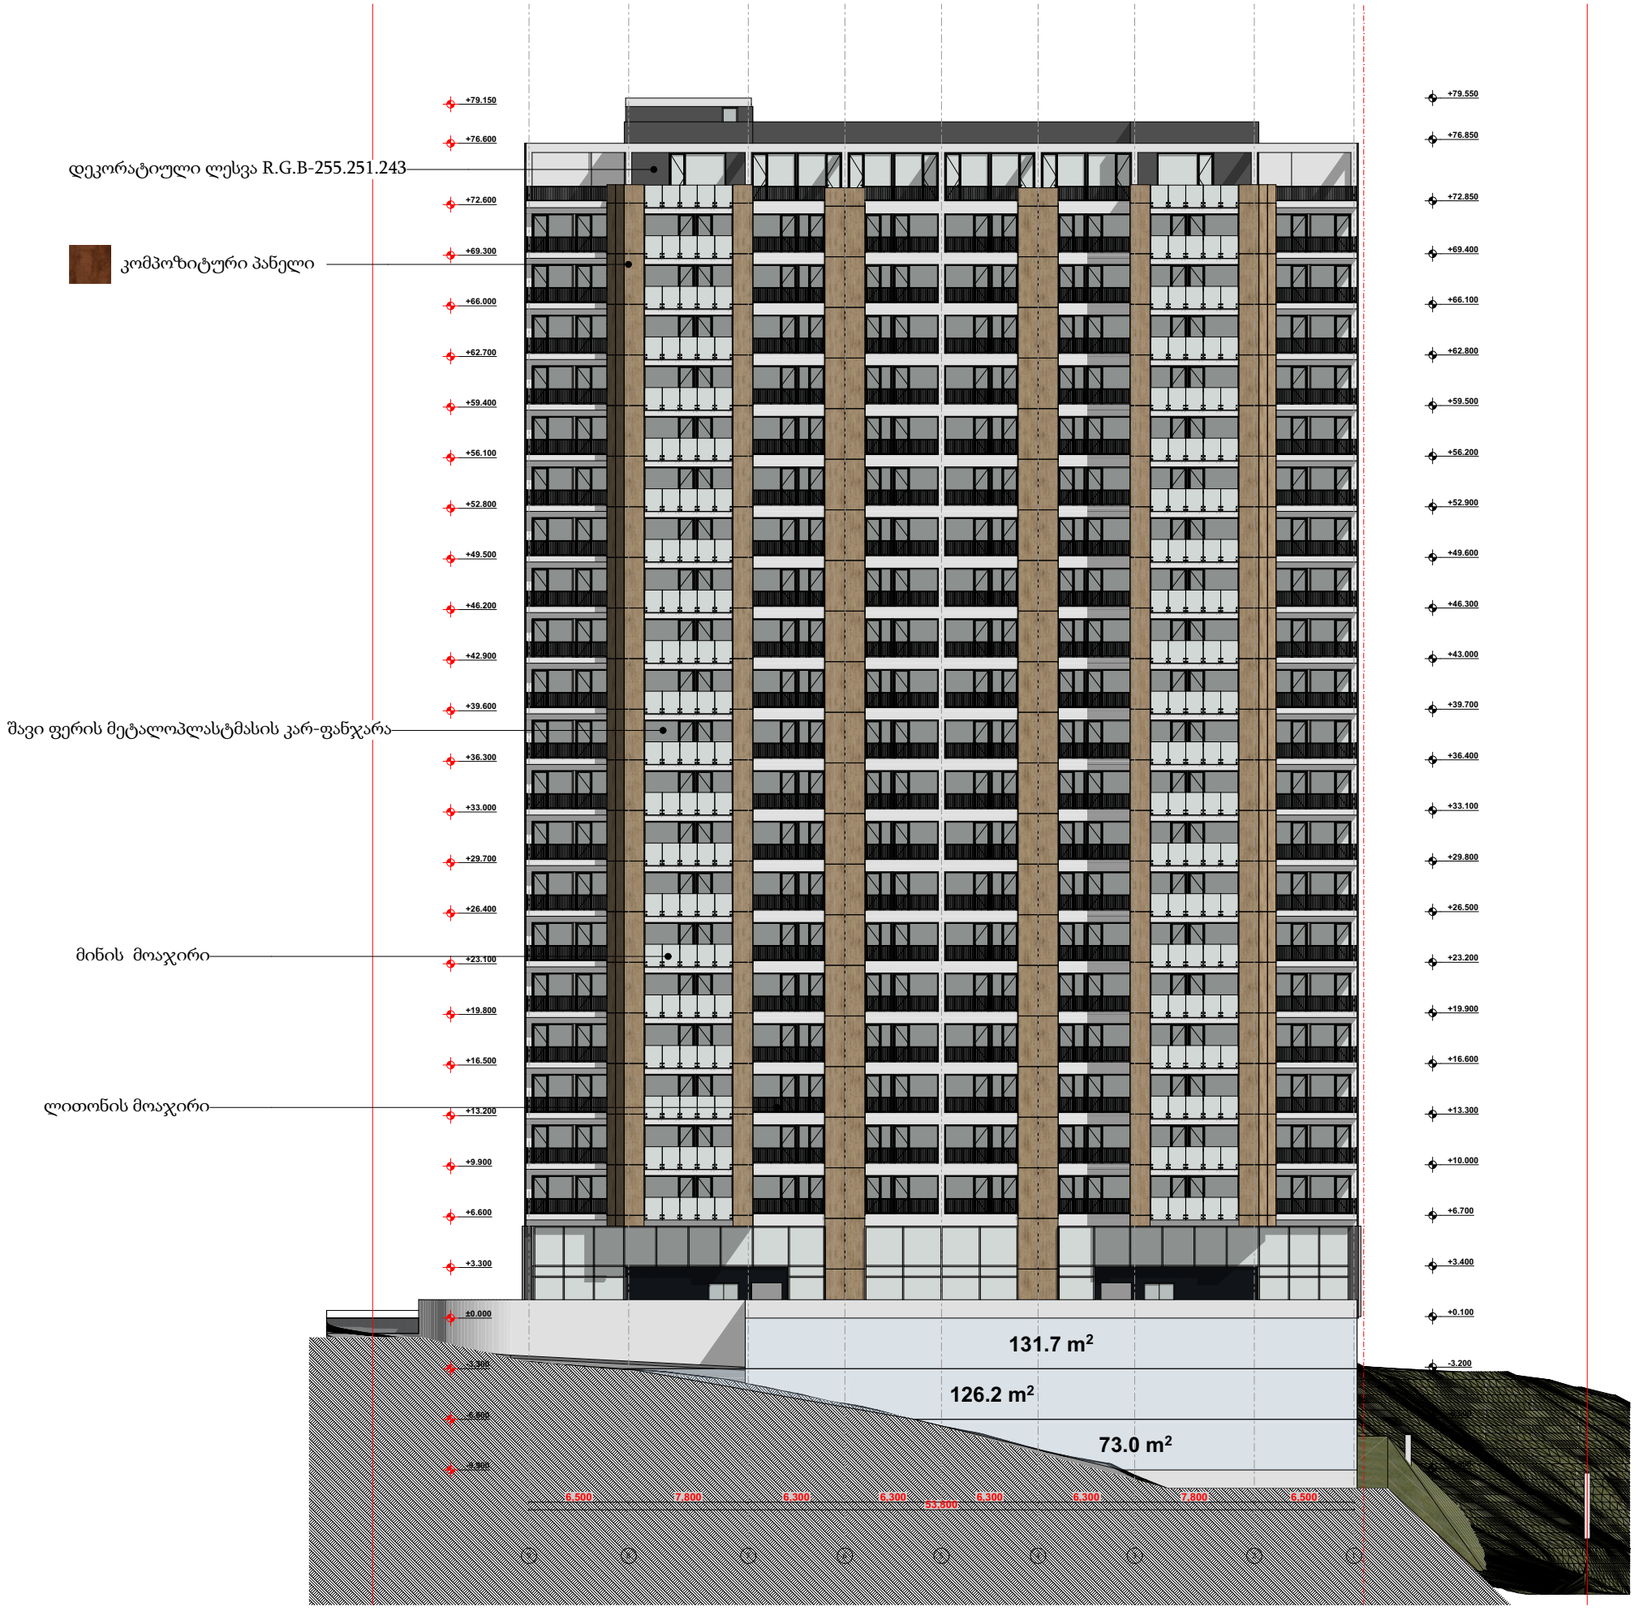

პირობითი ნიშნები

	მიწის ნაკვეთის საზღვარი
ბეტონი	+0.100 მოპირკეთებული ზედაპირის ნიშნული
ბლოკი	+0.000 სტრუქტურული ზედაპირის ნიშნული

შენიშვნა
“ჰიდროიზოლაცია მოეწყობა გარე კარისა და ფანჯრის ანაწყობების, გაყვანილობების და გარე კედლის ანაწყობების დასრულების ადგილების პერიმეტრებთან, გარე კედლისა და სახურავის გადაკვეთასთან, საკვამურებთან, პორტიკებთან (კართანებთან), ტერასებთან, აივნებთან და მსგავს ნაშვერებთან შეერთების ადგილებში, ასევე, ჩაშენებულ წყალსადინარ ღარებში და მსგავს ადგილებში, საიდანაც წყალმა შეიძლება კედელში შეაღწიოს.”

TSOMAIA ARCHITECTS

დამკვეთი	ს.ს. "ფროფერთი"	მასშტაბი	ნახაზის დასახელება		
მისამართი	საბურთალოს რაიონი ნაჯ	1:400	ფასადები ფასადი 9-1 ღერძებში		
პროექტის სახელი					
მრავალბინიანი საცხოვრებელი სახლი		სტადია	ფურცლის №	ფურცლები	
		მ.ბ.	A.01.4.2	141	

მშენებელი	მ.პ.ს. "ჰელიქსი" 404855992	
თანამდებობა	გვარი	ხელმოწერა
დირექტორი	ვ. ცომაია	
მთ.არქიტექტორი	ვ. ცომაია	

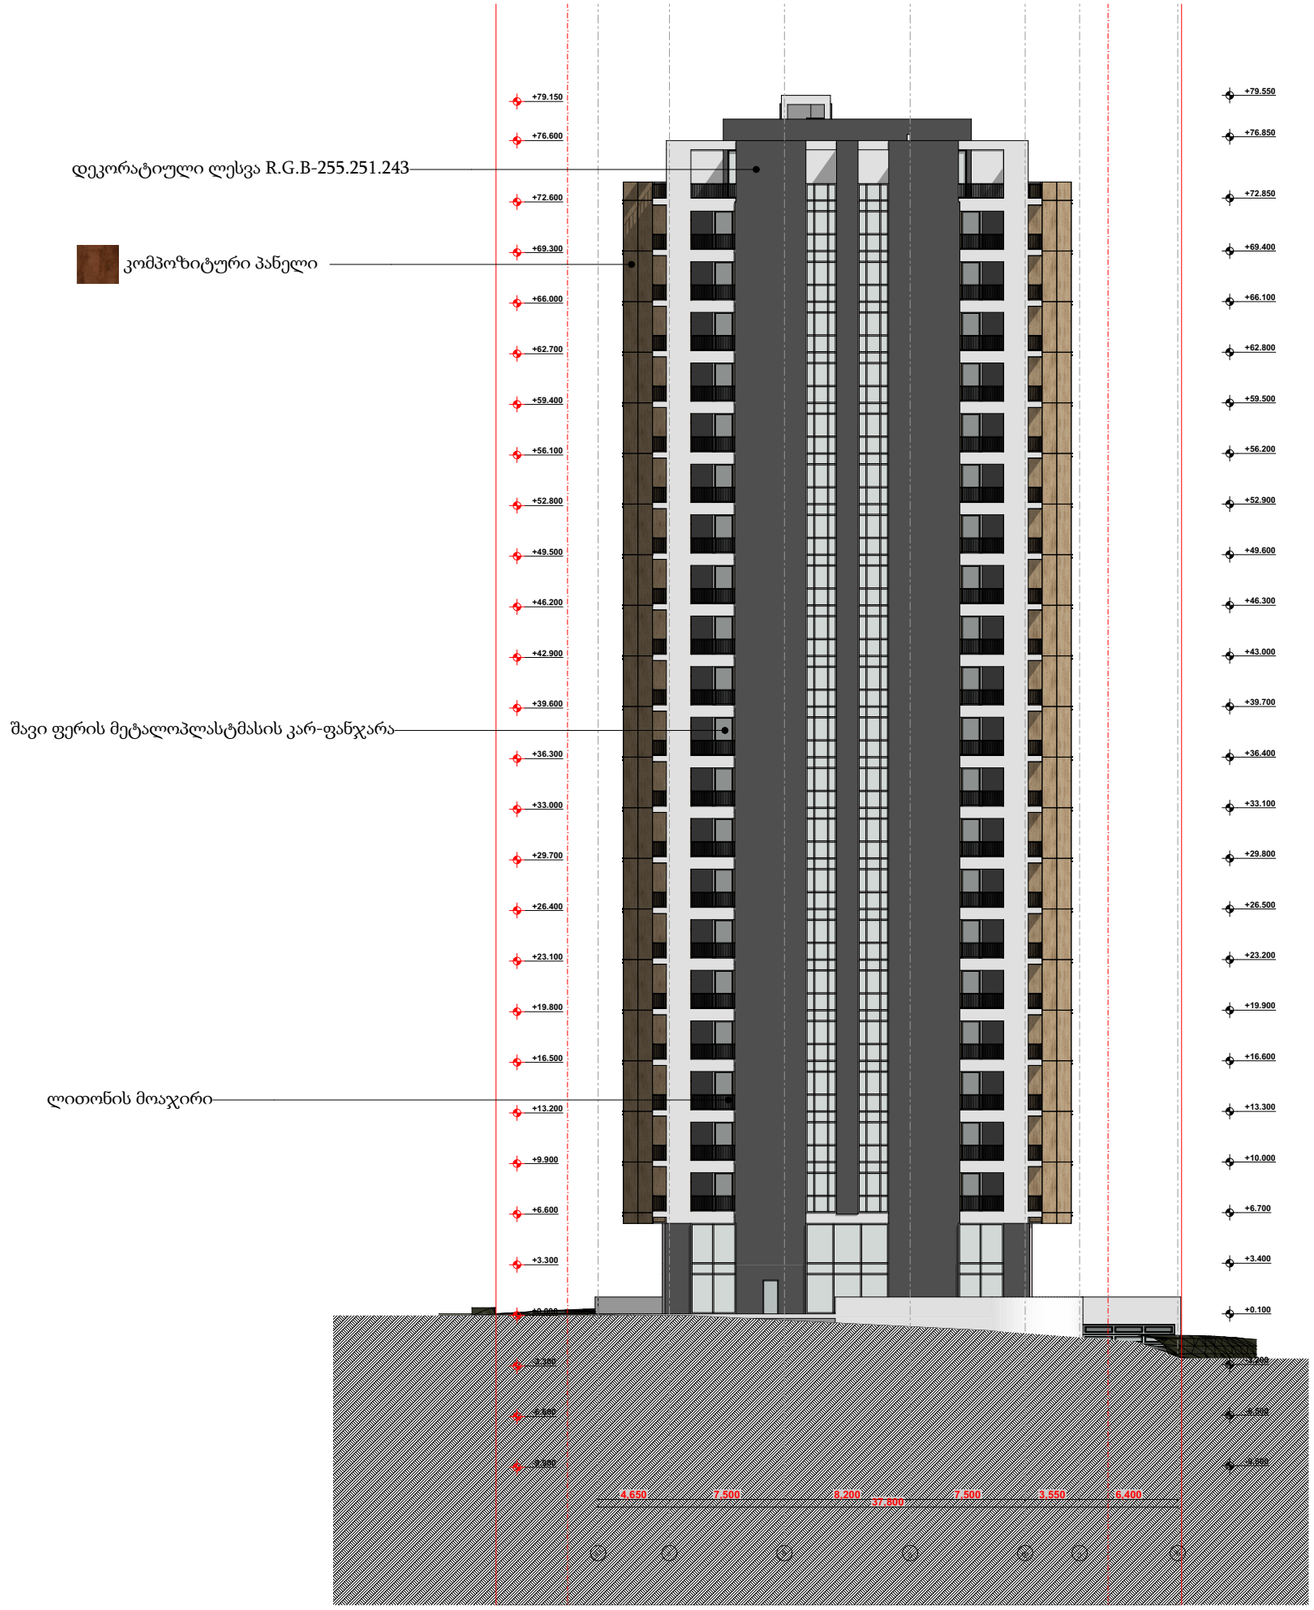

პირობითი ნიშნები

	მიწის ნაკვეთის საზღვარი
ბეტონი	+0.100 მოპირკეთებული ზედაპირის ნიშნული
ბლოკი	+0.000 სტრუქტურული ზედაპირის ნიშნული

შენიშვნა
“ჰიდროიზოლაცია მოეწყობა გარე კარისა და ფანჯრის ანაწყობების, გაყვანილობების და გარე კედლის ანაწყობების დასრულების ადგილების პერიმეტრებთან, გარე კედლისა და სახურავის გადაკვეთასთან, საკვამურებთან, პორტიკებთან (კართანებთან), ტერასებთან, აივნებთან და მსგავს ნაშვერებთან შეერთების ადგილებში, ასევე, ჩაშენებულ წყალსადინარ ღარებში და მსგავს ადგილებში, საიდანაც წყალმა შეიძლება კედელში შეაღწიოს.”

TSOMAIA ARCHITECTS

დამკვეთი	ს.ს. "ფროფერთი"
მისამართი	საბურთალოს რაიონი ნაკ
პროექტის სახელი	
მრავალბინიანი საცხოვრებელი სახლი	

მასშტაბი	ნახაზის დასახელება	
1:400	ფასადები ფასადი ა-ზ ღერძებში	
სტადია	ფურცლის №	ფურცლები
მ.პ.	A.01.4.3	141

მენეჯერი	შ.პ.ს. "ჰელიქსი" 404855992	
თანამდებობა	გვარი	ხელმოწერა
დირექტორი	ვ. ცომაია	
მთ.არქიტექტორი	ვ. ცომაია	

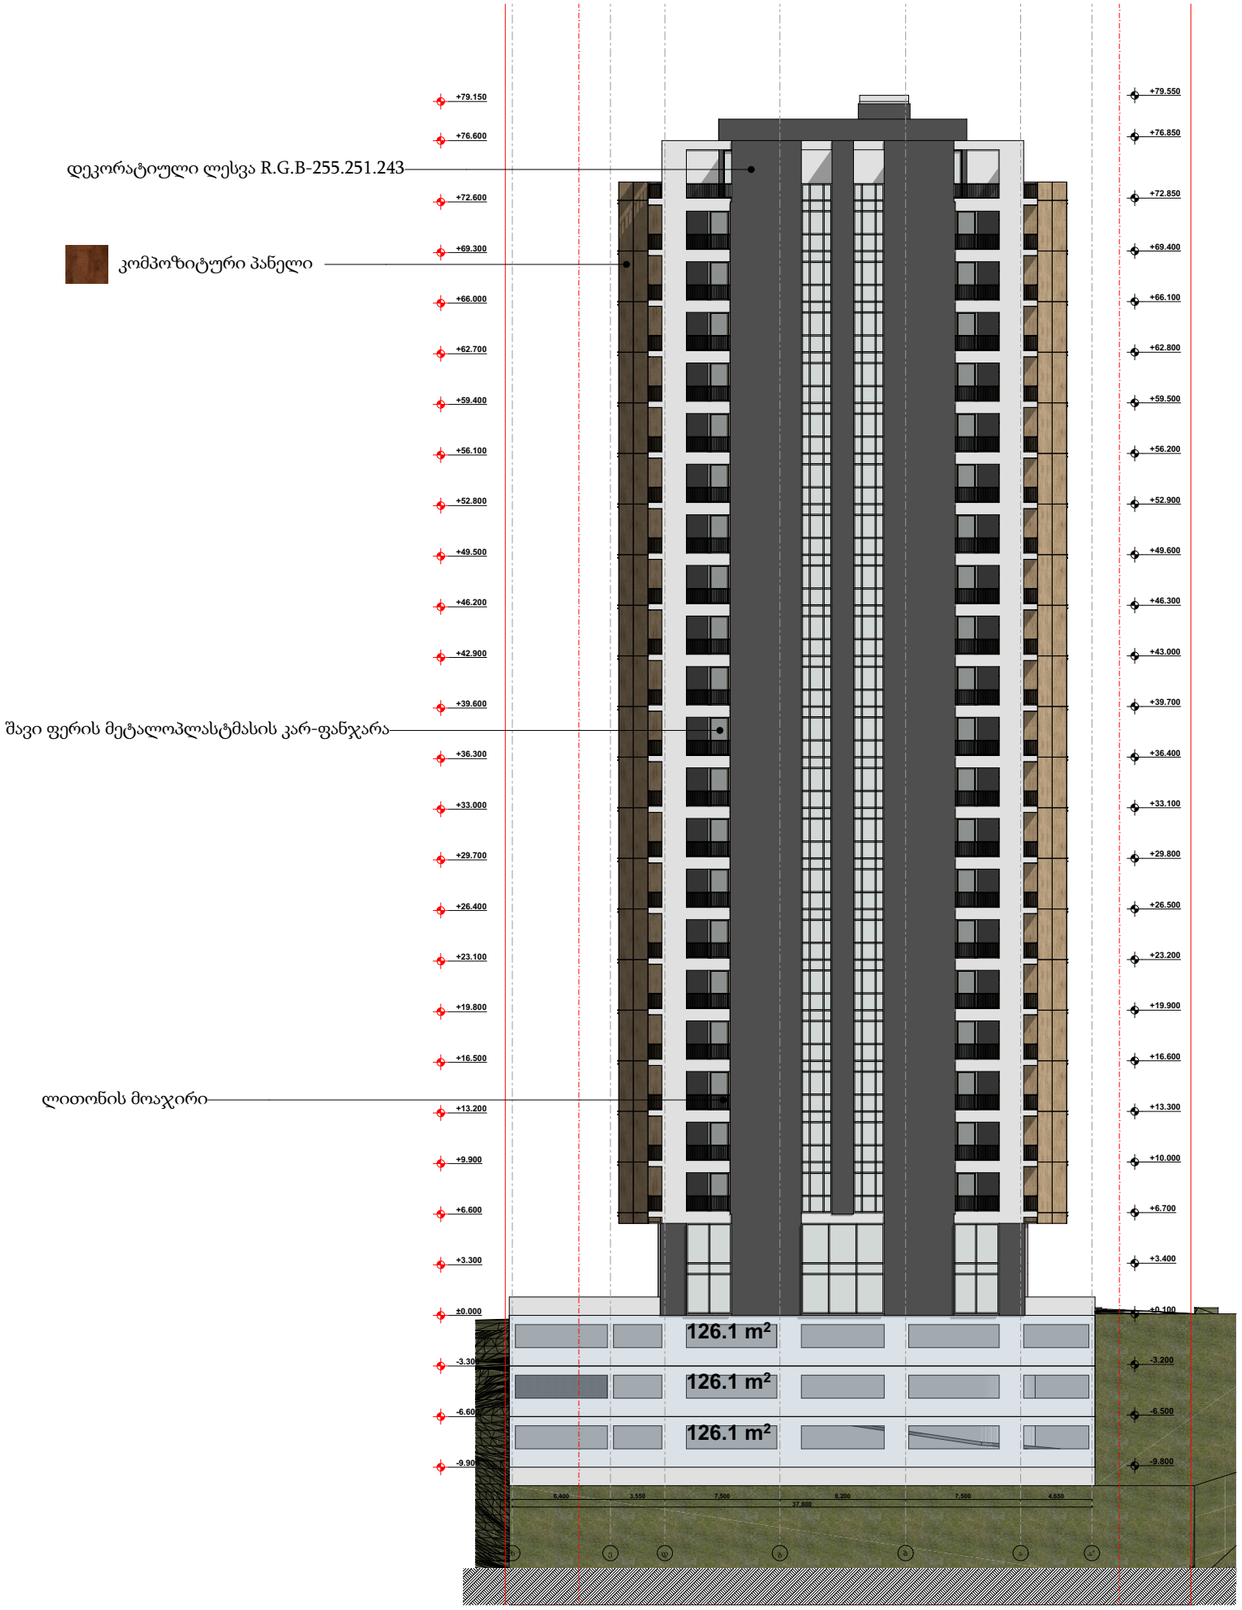

პირობითი ნიშნები

	მიწის ნაკვეთის საზღვარი
ბეტონი	+0.100 მოპირკეთებული ზედაპირის ნიშნული
ბლოკი	+0.000 სტრუქტურული ზედაპირის ნიშნული

შენიშვნა

“ჰიდროიზოლაცია მოეწყობა გარე კარისა და ფანჯრის ანაწყობების, გაყვანილობების და გარე კედლის ანაწყობების დასრულების ადგილების პერიმეტრებთან, გარე კედლისა და სახურავის გადაკვეთასთან, საკვამურებთან, პორტიკებთან (კართანებთან), ტერასებთან, აივნებთან და მსგავს ნაშვერებთან შეერთების ადგილებში, ასევე, ჩაშენებულ წყალსადინარ ღარებში და მსგავს ადგილებში, საიდანაც წყალმა შეიძლება კედელში შეაღწიოს.”

d-a

TSOMAIA ARCHITECTS

დამკვეთი	ს.ს. "ფროფერთი"
მისამართი	საბურთალოს რაიონი ნაკ
Elevation	პროექტის სახელი
მრავალბინიანი საცხოვრებელი სახლი	

მასშტაბი	ნახაზის დასახელება	
1:400	ფასადები ფასადი ზ-ა ღერძებში 1:400	
სტადია	ფურცლის №	ფურცლები
მ.პ.	A.01.4.4	141

მშენებელი	შ.პ.ს. "ჰელიქსი" 404855992	
თანამდებობა	გვარი	ხელმოწერა
დირექტორი	ვ. ცომაია	
მთ.არქიტექტორი	ვ. ცომაია	