აივნებზე განთავსდეს ლითონის მილკვადრატის მოაჯირი RAL 7035 Light grey

ფასადებზე განთავსდეს თეთრი მეტალოპლასტმასის კარ-ფანჯარა RAL 9003 Signal white



ფორმატი	პირობითი ნიშნები		
A3	მიწის ნაკვეთის საკადასტრო საზღვარი	რკინა-ბეტონის კოლონა	
	კონსტრუქციული ღერძი	რკინა-ბეტონის რიგელი	
	არქიტექტურული ნიშნული	სამშენებლო ბლოკის წყობა (კედელი ტიხარი)	
	ჭრილის ხაზი	სავენტილაციო ღიობი	

საპროექტო ორგანიზაცია		მთ. არქიტექტორი	გიორგი ბარამიძე	პროექტის სახელწოდება	ნახაზის სახელწოდება			
შ.პ.ს. "ინტეგრა"	ს/კ 405061454	არქიტექტორი	გიორგი ბარამიძე	მრავალბინიანი საცხოვრებელი სახლის პროექტი	ფასადი ლ-ა			
მისამართი: საქართველო, ქ. თბილისი, ქ. შარტავას 14 ა		კონსტრუქტორი	ირაკლი კევლიშვილი					
baramidze		დამკვეთი		მისამართი	თარიღი	მასშტაბი	ფურცელი	ფურცლები
		შ.პ.ს. "მეგა ეკო კონსტრაქშენ" ს/კ 405294319		ქ. თბილისი, სოფელი დიღომი, ასმათის ქ. №32 ს/კ 01.72.14.037.047	30.03.2026	1:500		38

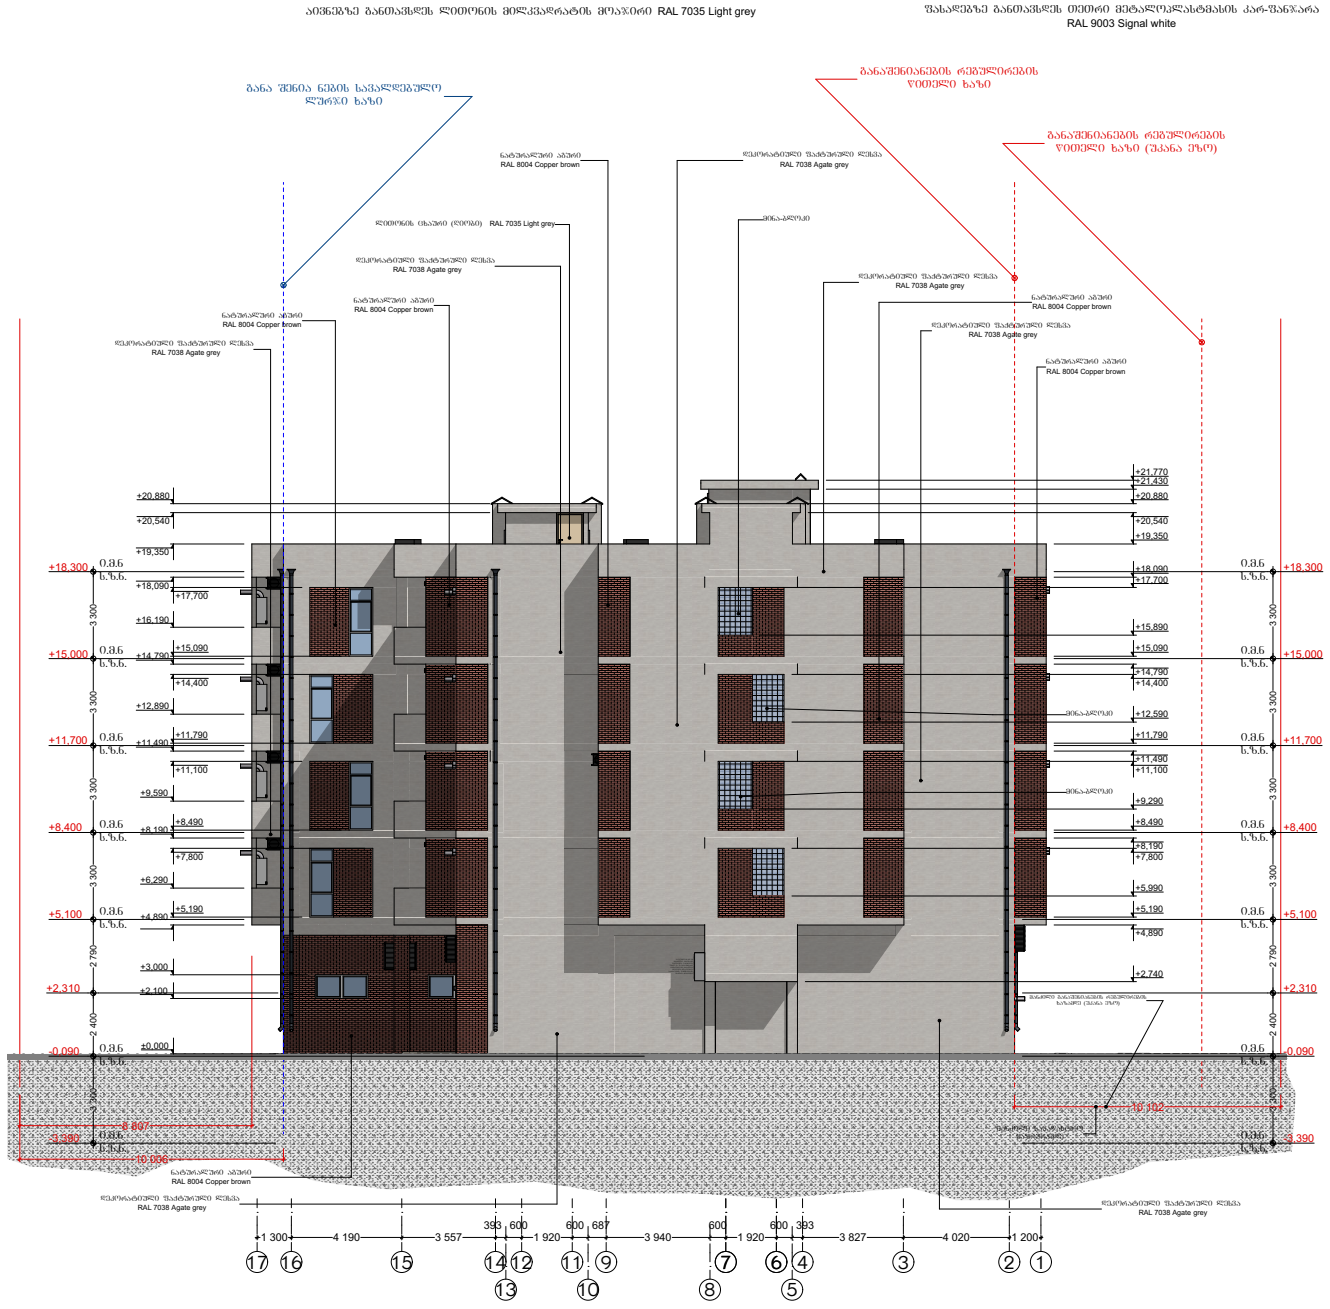

ფორმატი	პირობითი ნიშნები		საპროექტო ორგანიზაცია		გმ. არქიტექტორი	გიორგი ბარამიძე		პროექტის სახელწოდება	ნახაზის სახელწოდება
A3	მიწის ნაკვეთის საკადასტრო საზღვარი კონსტრუქციული ღერძი არქიტექტურული ნიშნული ჭრილის ხაზი	რკინა-ბეტონის კოლონა რკინა-ბეტონის რიგელი სამშენებლო ბლოკის წყობა (კედელი ტიხარი) საველტილაციო ღიობი	შ.პ.ს. "ინტეგრა" ს/კ 405061454 მისამართი საქართველო, ქ. თბილისი, ქ. შარტავას 14 ა		არქიტექტორი	გიორგი ბარამიძე		მრავალბინიანი საცხოვრებელი სახლის პროექტი	ფასადი 17-1
					კონსტრუქტორი	ირაკლი კვლივიშვილი		მისამართი	თარიღი / მასშტაბი / ფურცელი / ფურცლები
					დამკვეთი			ქ. თბილისი, სოფელი დიღომი, ასამთის ქ. №32 ს/კ 01.72.14.037.047	30.03.2026 / 1:500 / / 38
	1/1				შ.პ.ს. "მეგა ეკო ქონსტრაქშენ" ს/კ 405294319				

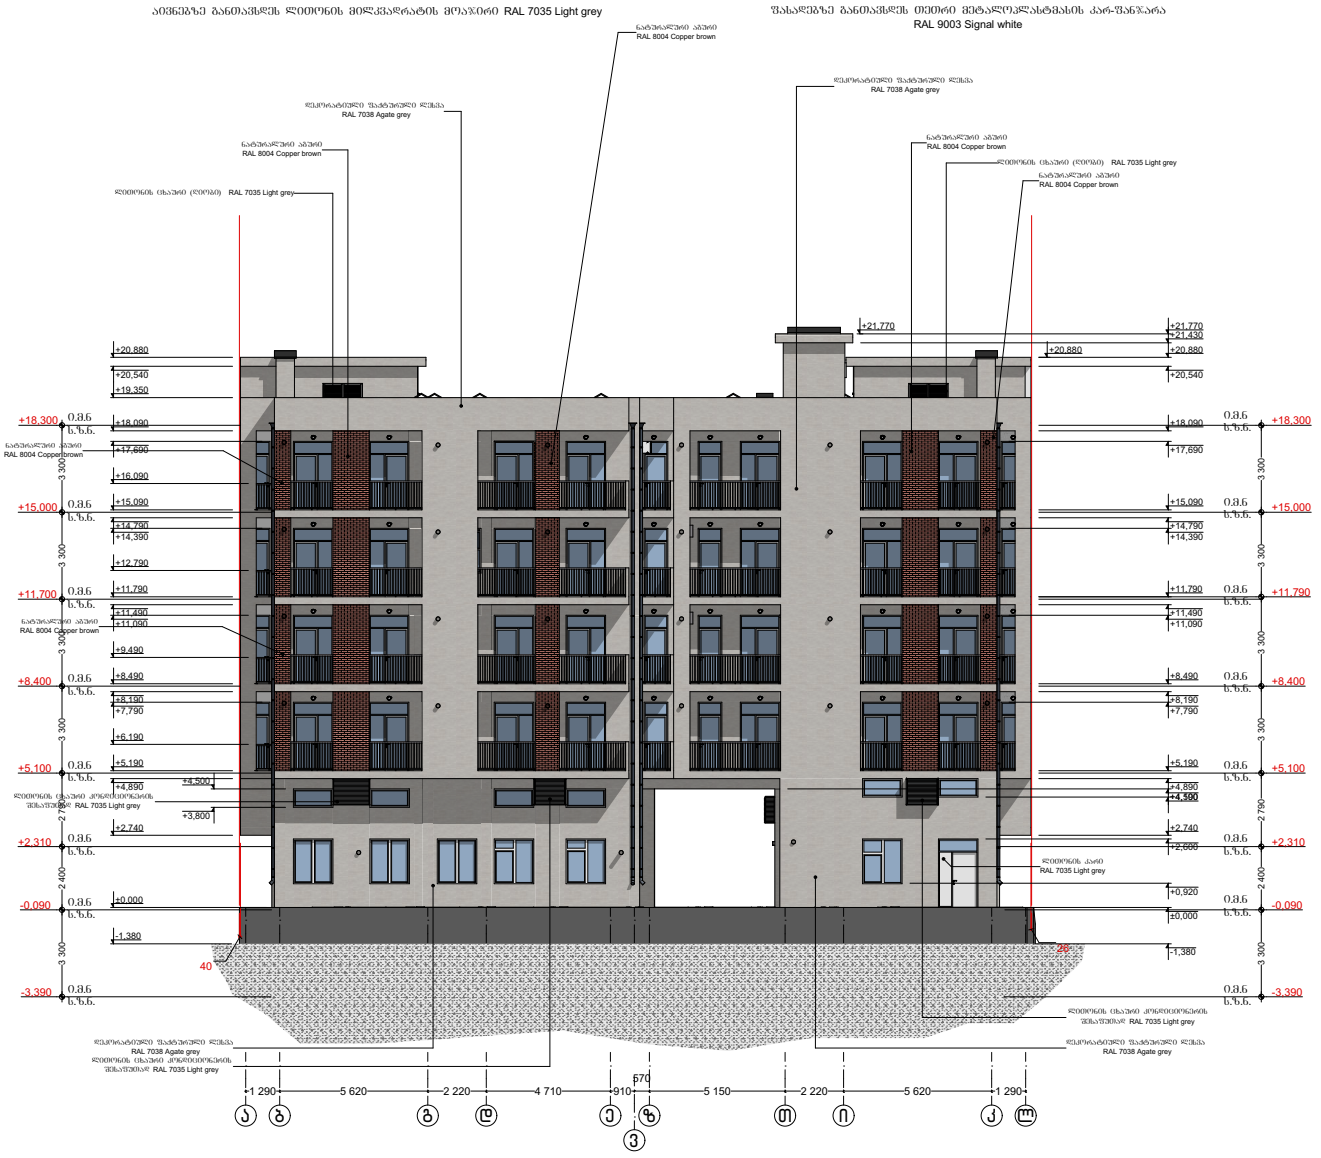

ფორმატი	პირობითი ნიშნები		საპროექტო ორგანიზაცია		მთ. არქიტექტორი	გიორგი ბარამიძე		პროექტის სახელწოდება	ნახაზის სახელწოდება			
A3	მიწის ნაკვეთის საკადასტრო საზღვარი	რკინა-ბეტონის კოლონა	შ.პ.ს. "ინტეგრა"	ს/კ 405061454	არქიტექტორი	გიორგი ბარამიძე		მრავალბინიანი საცხოვრებელი სახლის პროექტი	ფასადი ა-ლ			
	კონსტრუქციული ღერძი	რკინა-ბეტონის რიგელი	მისამართი		კონსტრუქტორი	ირაკლი კვლივიშვილი						
	არქიტექტურული ნიშნული	სამშენებლო ბლოკის წყობა (კედელი ტიხარი)	საქართველო, ქ. თბილისი, ჭ. შარტავას 14 ა					მისამართი	თარიღი	მასშტაბი	ფურცელი	ფურცლები
	ჭრილის ხაზი	სავენტილაციო ღიობი			დამკვეთი			ქ. თბილისი, სოფელი დიღომი, ასმათის ქ. №32 ს/კ 01.72.14.037.047	30.03.2026	1:500		38
					შ.პ.ს. "მეგა ეკო კონსტრაქშენ" ს/კ 405294319							

ფურცელი	პროექტის დასახელება										
A3	პროექტის ნაწილი: სამშენებლო ნებართვის პროექტი										
	1										
	1/1										
	ფასადის ფერადოვანი გადაწყვეტა

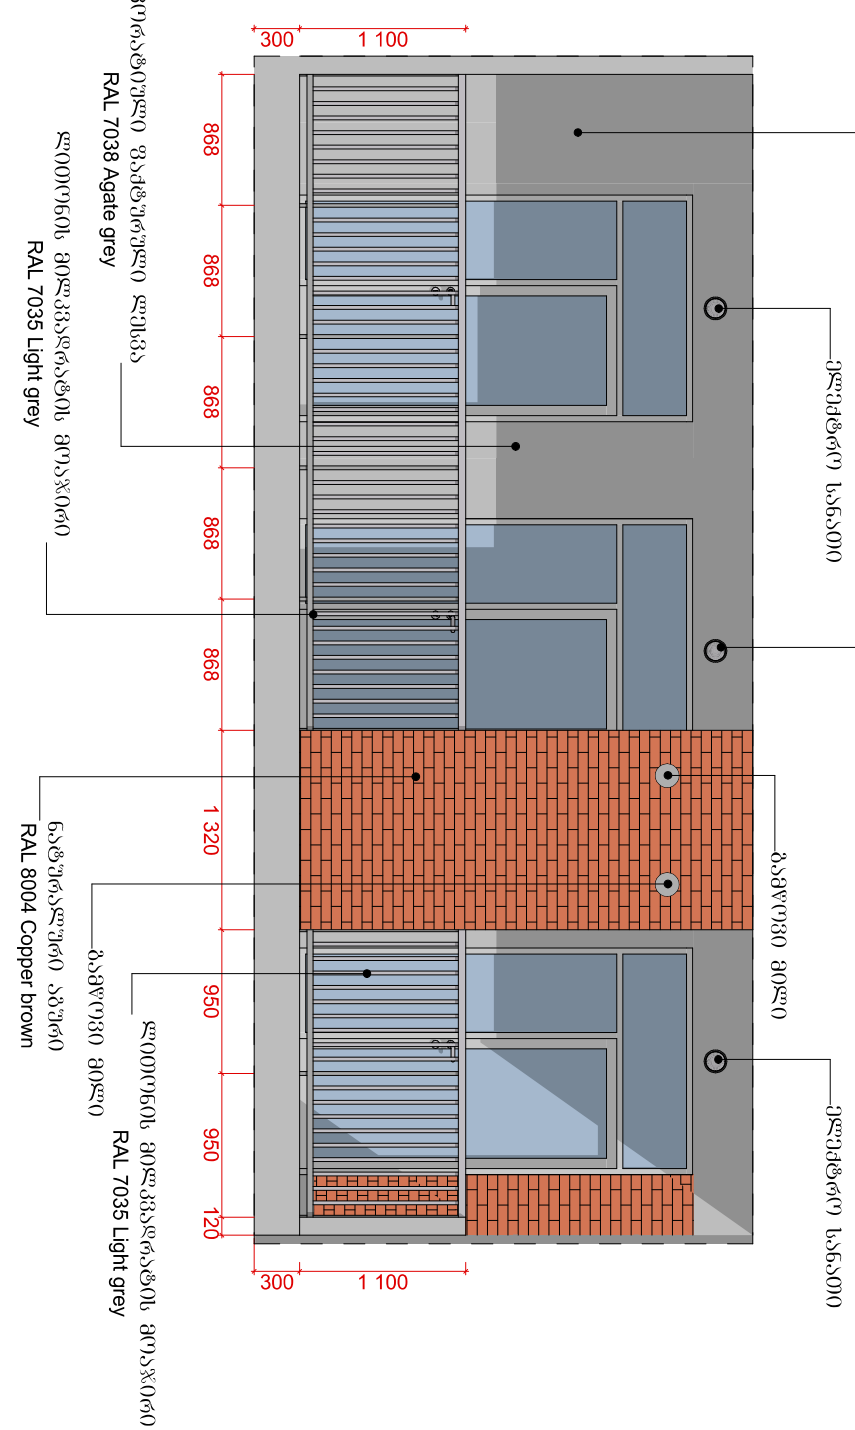

1:50

ფასადი 16

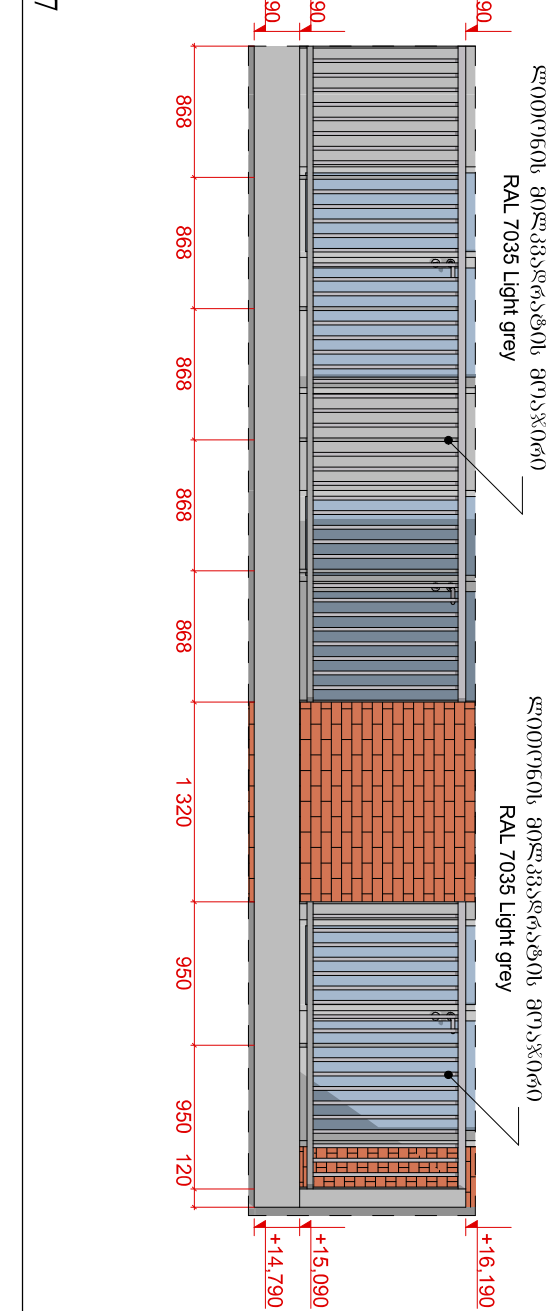

1:50

ფასადი 17

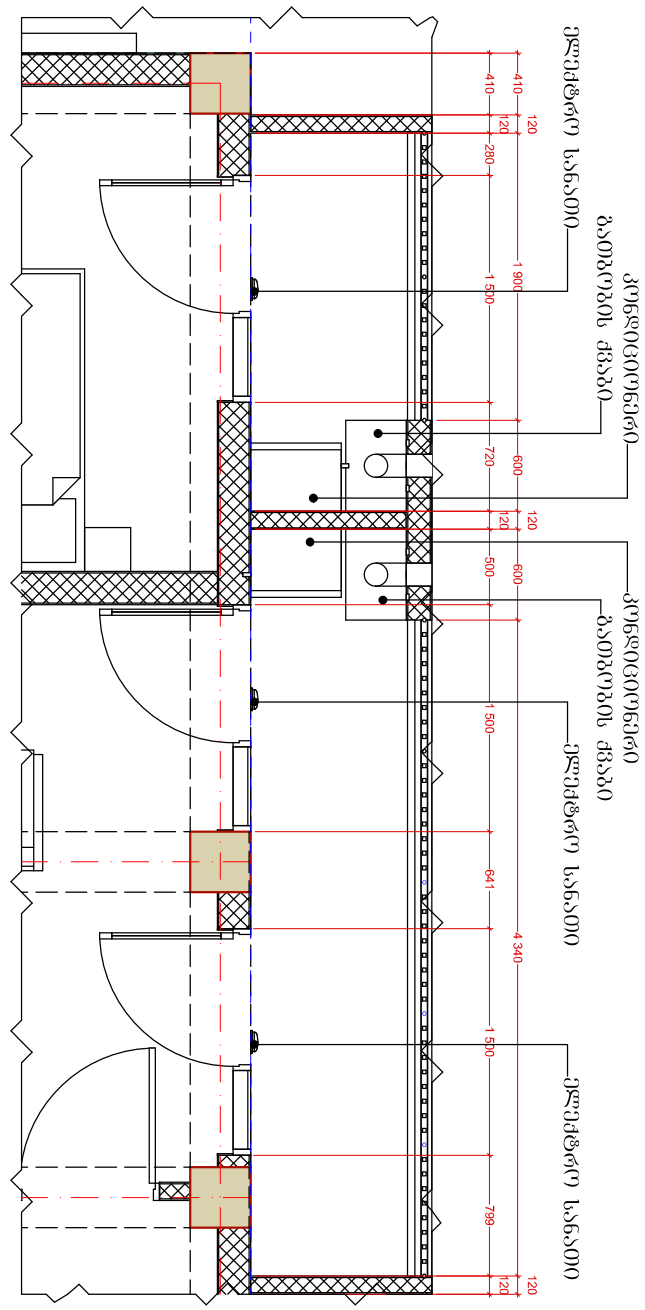

1:50

ფასადი 18

ფორმატი	პირობითი ნიშნები		საპროექტო ორგანიზაცია				პროექტის სახელწოდება	ნახაზის სახელწოდება			
A3	მიწის ნაკვეთის საკადასტრო საზღვარი	რკინა-ბეტონის კოლონა	შ.პ.ს. "ინტეგრა" ს/კ 405061454	მთ. არქიტექტორი	გიორგი ბარამიძე	გ.ბარამიძე	მრავალბინიანი საცხოვრებელი სახლის პროექტი	ფასადის დეტალები			
	1 კონსტრუქციული ღერძი	რკინა-ბეტონის რიგელი	მისამართი	არქიტექტორი	გიორგი ბარამიძე	გ.ბარამიძე					
	0,000 არქიტექტურული ნიშნული	სამშენებლო ბლოკის წყობა (კედელი ტიხარი)	საქართველო, ქ. თბილისი, ჟ. შარტავას 14 ა	კონსტრუქტორი	ირაკლი კვლივიშვილი						
	1/1 ჭრილის ხაზი	სავენტილაციო ღიობი	baramidze	დამკვეთი			მისამართი	თარიღი	მასშტაბი	ფურცელი	ფურცლები
				შ.პ.ს. "მეგა ეკო კონსტრაქშენ" ს/კ 405294319			ქ. თბილისი, სოფელი დიღომი, ასმათის ქ. №32 ს/კ 01.72.14.037.047	20.02.2026	1:50	არ036	38

დეკორატიული ფაქტურული ლესვა (წებო ცემენტის ბაზაზე)

1. წყალგაუმტარობა
2. ხანმედეგობა და გამძლეობა გარემო პირობების აგრესიული ფაქტორების მიმართ
3. ხანძარმედეგობა და მდგრადობა, ტემპერატურული ამპლიტუდა (-65 c - +680 c)
4. სრული თავსებადობა RAL ფერთა სისტემასთან
5. ხანგრძლივი საექსპლოატაციო ვადა 50-100 წელი

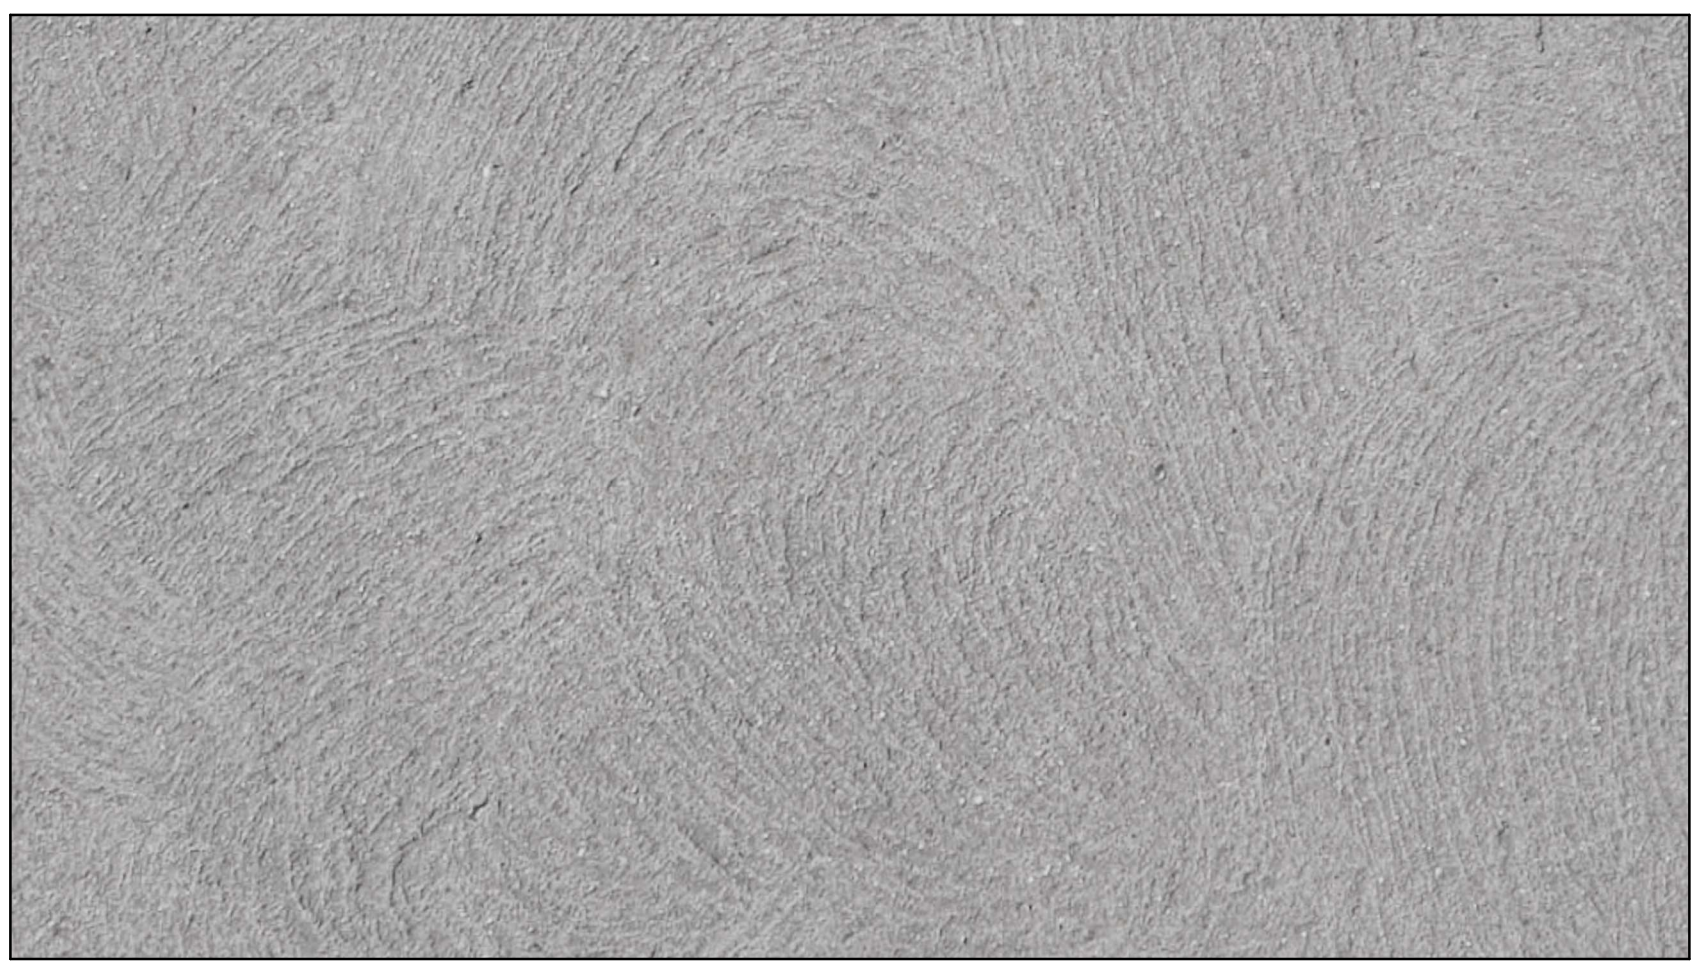

დეკორატიული ფაქტურული ლესვა RAL 7038 Agate grey

ნატურალური აგური RAL 8004 Copper brown

1. გაბარიტული ზომა 250X120X65
2. ყინვამედეგობა F35 ციკლი
3. ნესტის შთანთქმა 12%
4. მარკა M 250
5. მასა 2,3 კგ.
6. თბოიზოლაციის კოეფიციენტი 0.35
7. ხანძარმედეგობა განუსაზღვრელი ტემპერატურული ზღვარი
   ნატურალური (კერამიკული) აგური მაღალი ტემპერატურისას არ იწვის და არ იშლება
8. ხანგრძლივი საექსპლოატაციო ვადა (მინ. 100-150 წელი)

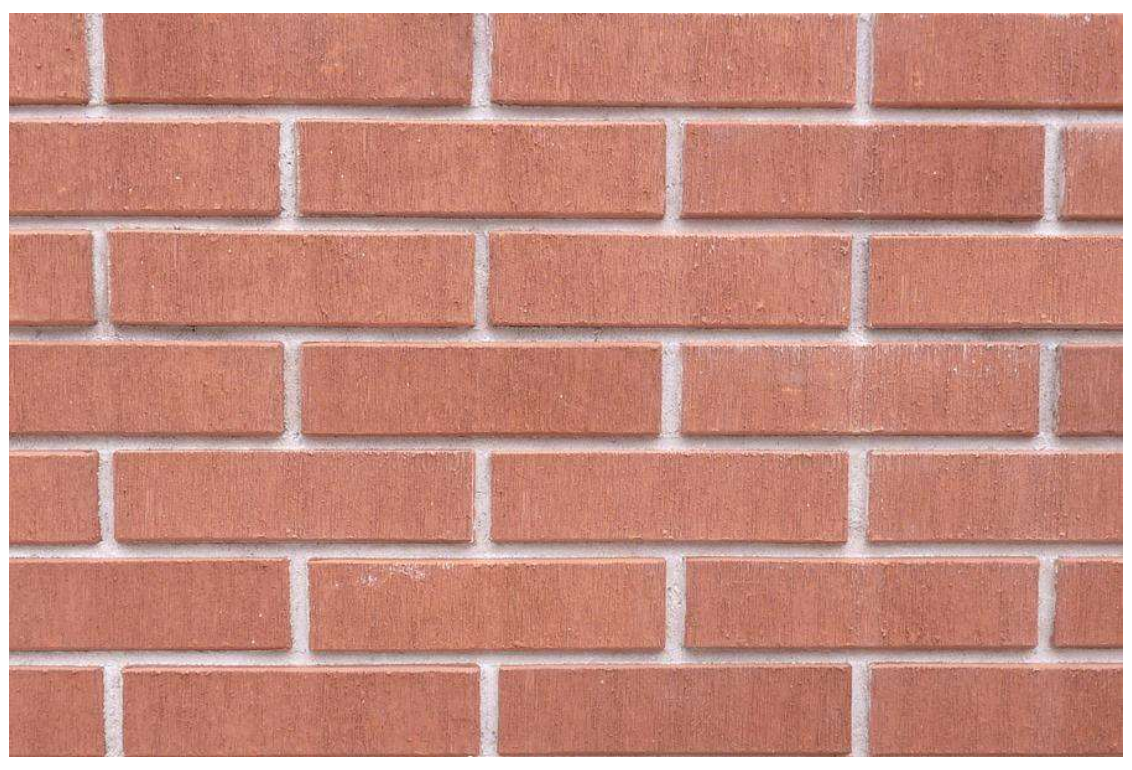

ნატურალური აგური RAL 8004 Copper brown

ვიზუალიზაცია

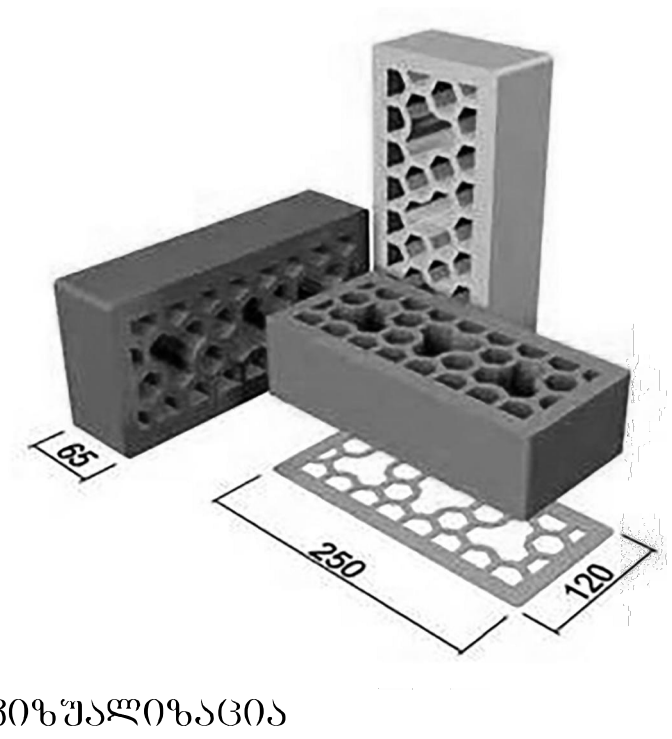

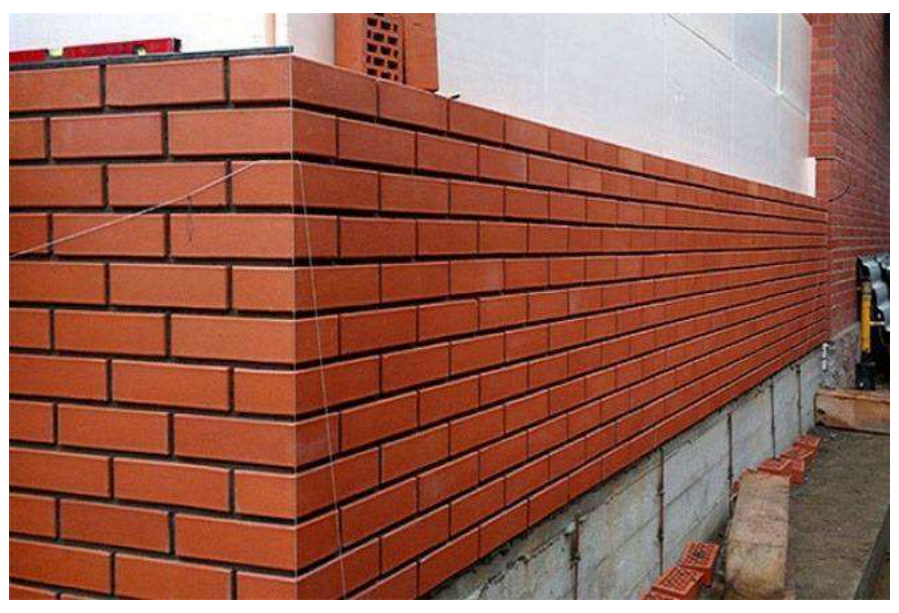

ვიზუალიზაცია

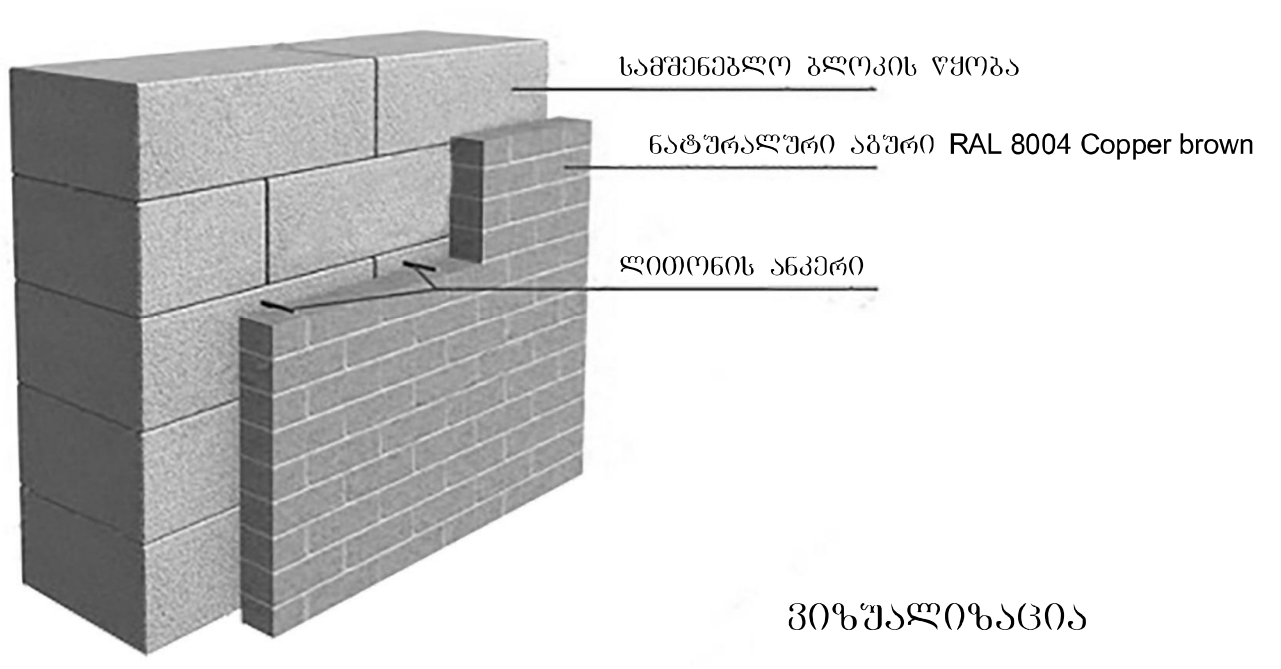

ვიზუალიზაცია

ფორმატი A3

პირობითი ნიშნები

- ნაკვეთის საკადასტრო საზღვარი
- კონსტრუქციული ღერძი
- არქიტექტურული ნიშნული
- ჭრილის ხაზი
- რკინა-ბეტონის კოლონა
- რკინა-ბეტონის რიგელი
- სამშენებლო ბლოკის წყობა (კედელი ტიხარი)
- სავენტილაციო ღიობი

საპროექტო ორგანიზაცია: შ.პ.ს. "ინტეგრა" ს/კ 405061454
მისამართი: საქართველო, ქ. თბილისი, ქ. ფარნავაზის 14 ა

მთ. არქიტექტორი: გიორგი ბარამიძე
არქიტექტორი: გიორგი ბარამიძე
კონსტრუქტორი: ირაკლი კველიშვილი

დამკვეთი: შ.პ.ს. "მეგა ვეი კონსტრაქშენ" ს/კ 405294319

პროექტის დასახელება: მრავალბინიანი საცხოვრებელი სახლის პროექტი
მისამართი: ქ. თბილისი, სოფელი დიღომი, ასათიანის ქ. №32 ს/კ 01.72.14.037.047

ნახაზის დასახელება: მოსაპირკეთებელი მასალების ექსპლიკაცია

თარიღი	მასშტაბი	ფურცელი	ფურცლები
20.02.2026	1:200	არ037	38

ჯამი<ფანჯრის ტიპის აღწერა	ზომა	ესკიზი	ფანჯრის ტიპი
1	1 000×2 300		ბ-10
1	1 000×2 500		ბ-7
1	1 200×1 040		ფ-1
1	1 200×2 060		ბ-11
1	1 500×2 600		ბ-1
1	1 500×3 000		ბ-1
1	1 500×600		ფ-4
1	1 536×500		ფ-35
1	2 000×1 989		ფ-35
1	3 000×600		-034
1	4 380×3 000		ბ-1
1	800×1 989		ბ-8
1	860×1 700		-011
1	900×1 700		ფ-1
1	900×2 100		ბ-7
1	900×500		ბ-11
1	950×2 140		ბ-11
1	950×2 200		ბ-35
2	1 000×2 140		ბ-35
2	1 000×2 200		ფ-4
2	1 000×2 600		ბ-5
2	1 060×2 600		ბ-35
2	1 500×500		ბ-1
2	580×1 700		ფ-4
2	600×2 600		ბ-35
2	610×2 600		ბ-35
2	700×2 600		ფ-4
2	710×2 600		ბ-5
2	950×2 000		ბ-35
2	950×2 040		ბ-1
2	950×2 100		ფ-4
2	960×2 600		ბ-35
3	1 000×2 600		ბ-35
3	950×2 100		ბ-5
4	1 070×2 600		ბ-35
4	1 500×600		ბ-1
4	2 000×900		ფ-4
4	880×2 600		ბ-35
4	980×2 600		ბ-35
5	1 250×2 332		-034
5	800×2 100		ბ-1
8	900×2 600		ბ-1
9	950×2 300		ბ-8
10	1 500×700		-011
12	1 500×1 700		ფ-1
24	900×2 600		ბ-7
28	1 500×2 600		ბ-10
33	800×2 300		ბ-10
37	1 500×2 600		ბ-7
116	950×2 300		ბ-11

ფორმატი	პირობითი ნიშნები		საპროექტო ორგანიზაცია		მთ. არქიტექტორი	გიორგი ბარამიძე		პროექტის სახელწოდება	ნახაზის სახელწოდება			
A3	მიწის ნაკვეთის საკადასტრო საზღვარი 1 კონსტრუქციული ღერძი 0.000 0.000 არქიტექტურული ნიშნული 1/1 ჭრილის ხაზი	რკინა-ბეტონის კოლონა რკინა-ბეტონის რიგელი სამშენებლო ბლოკის წყობა (კედელი ტიხარი) სავენტილაციო ღიობი	შ.პ.ს. "ინტეგრა" ს/კ 405061454 მისამართი საქართველო, ქ. თბილისი, ქ. შარტავას 14 ა		არქიტექტორი	გიორგი ბარამიძე		მრავალბინიანი საცხოვრებელი სახლის პროექტი	ქარ-ფანჯრის ექსპლიკაცია			
			დამკვეთი შ.პ.ს. "მეგა ეკო კონსტრაქშენ" ს/კ 405294319		კონსტრუქტორი	ირაკლი კევლიშვილი		მისამართი ქ. თბილისი, სოფელი დიღომი, ასამთის ქ. №32 ს/კ 01.72.14.037.047	თარიღი	მასშტაბი	ფურცელი	ფურცლები
									20.02.2026	1:2	არ038	38