არსებული

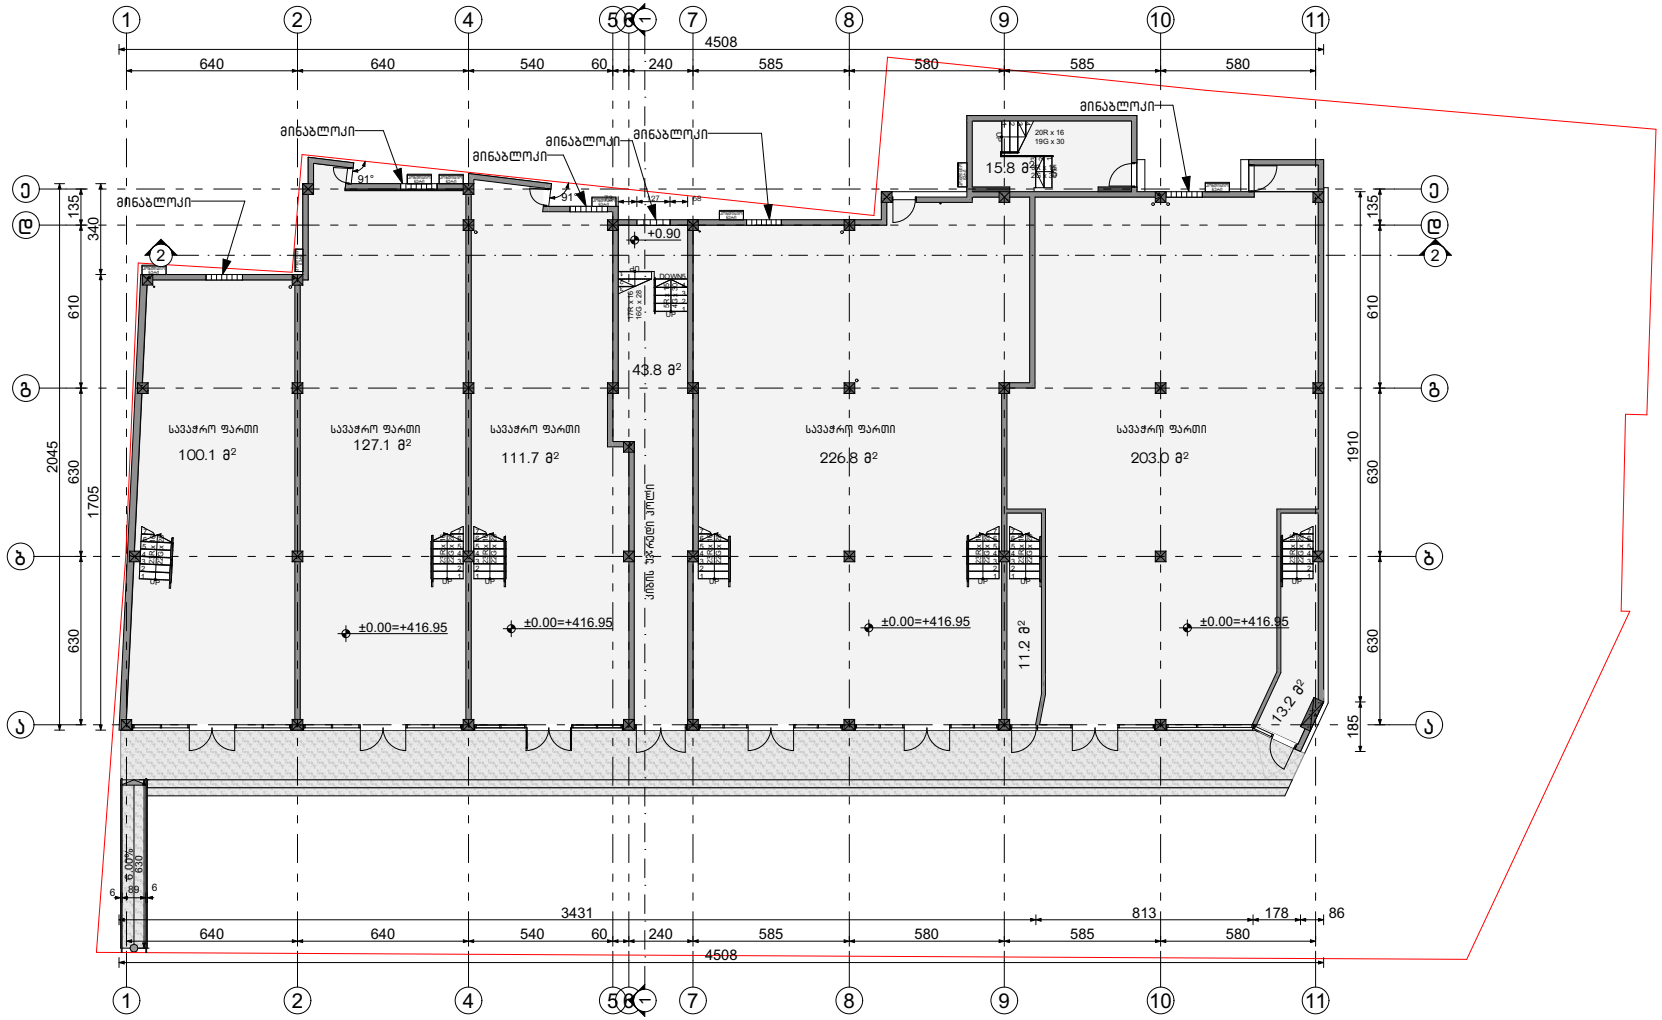

საპროექტო ორგანიზაცია

არქიკოლეგიუმი

ქ. თბილისი
უნივერსიტეტის ქუჩა №52
ტელ: 579940644

პროექტის დასახელება

სავაჭრო პავილიონის და ადმინისტრაციულიშენობის კორექტირებული პროექტი

ქ. თბილისი
აასაკი ბელოსაძვილის ქუჩა №47

ნახაზი

პირველი სართულის გეგმა

სტადია

არქიტექტურული ნაწილი

მთავარი არქიტექტორი		თ. მურვანიძე
ავტორი		რ. ებრალიძე
შესრულა		რ. ებრალიძე

მასშტაბი

1:200

ფურცლის ნომერი

–

ეტაპი

1

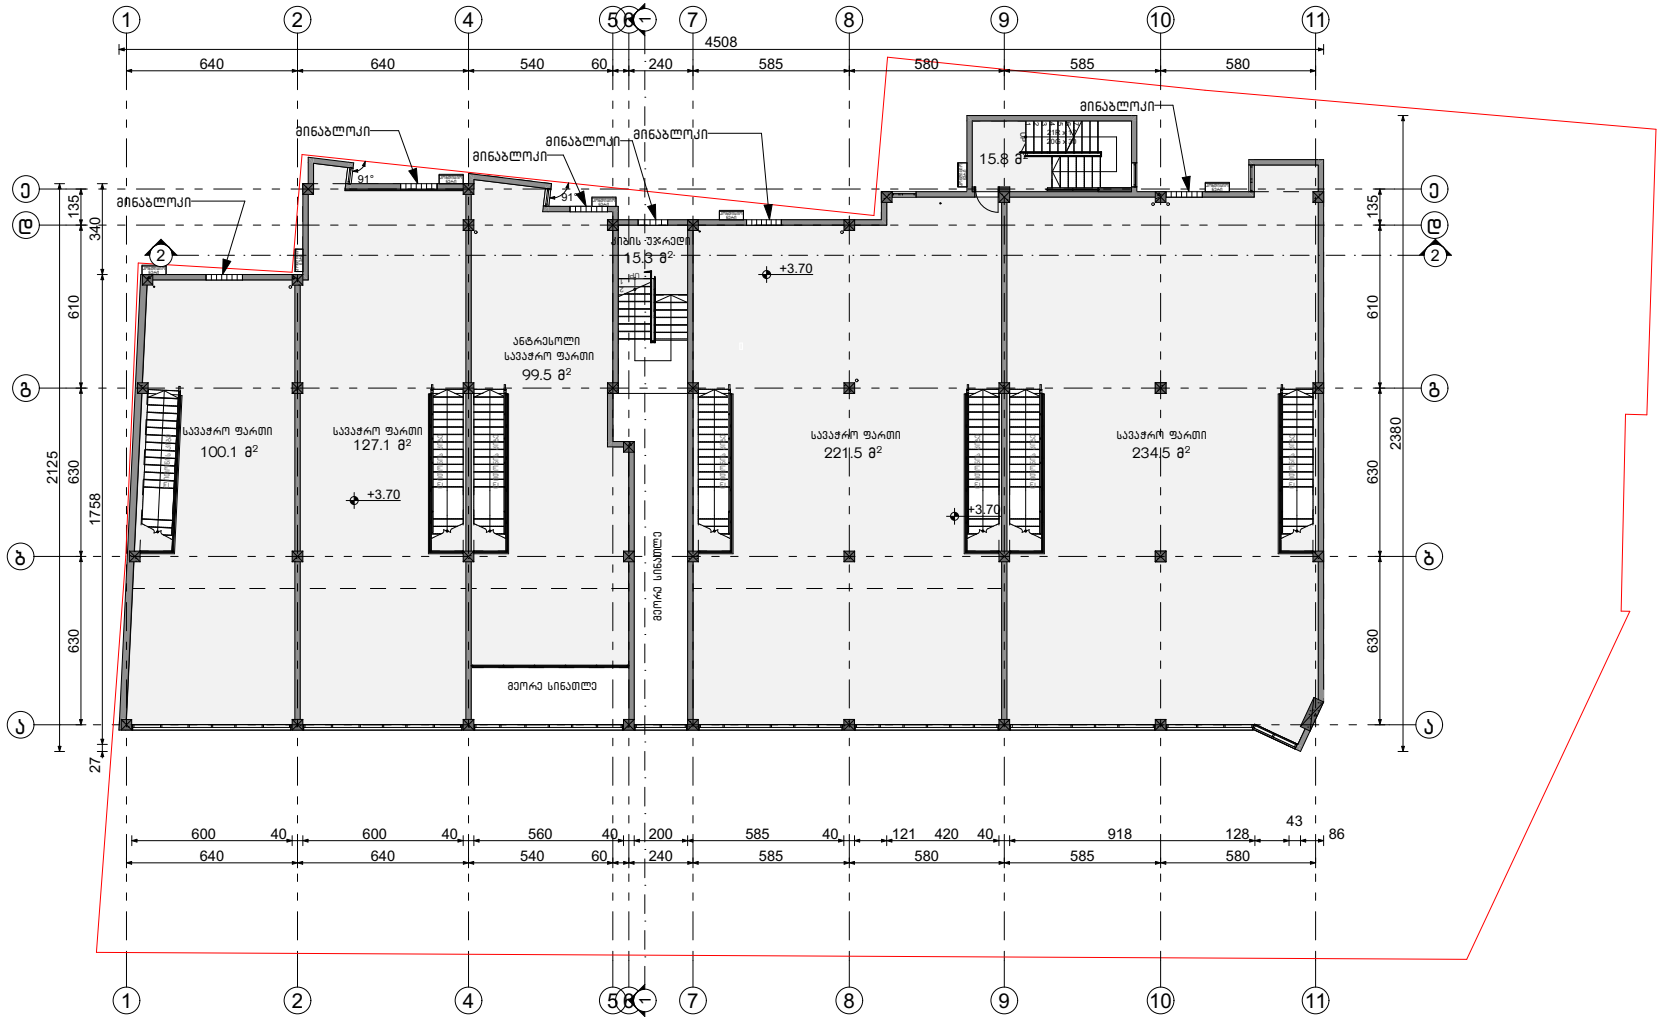

საპროექტო ორგანიზაცია

არქიკოლეგიუმი

ქ. თბილისი
უნივერსიტეტის ქუჩა №52
ტელ: 579940644

პროექტის დასახელება

სავაჭრო პავილიონის და ადმინისტრაციულიშენობის კორექტირებული პროექტი

ქ. თბილისი
აასაკი ბელოსაძვილის ქუჩა №47

ნახაზი

მეორე სართულის გეგმა

სტადია

არქიტექტურული ნაწილი

მთავარი არქიტექტორი		თ. მურვანიძე
ავტორი		რ. ებრალიძე
შემსრულა		რ. ებრალიძე

მასშტაბი

1:200

ფურცლის ნომერი

–

ეტაპი

1

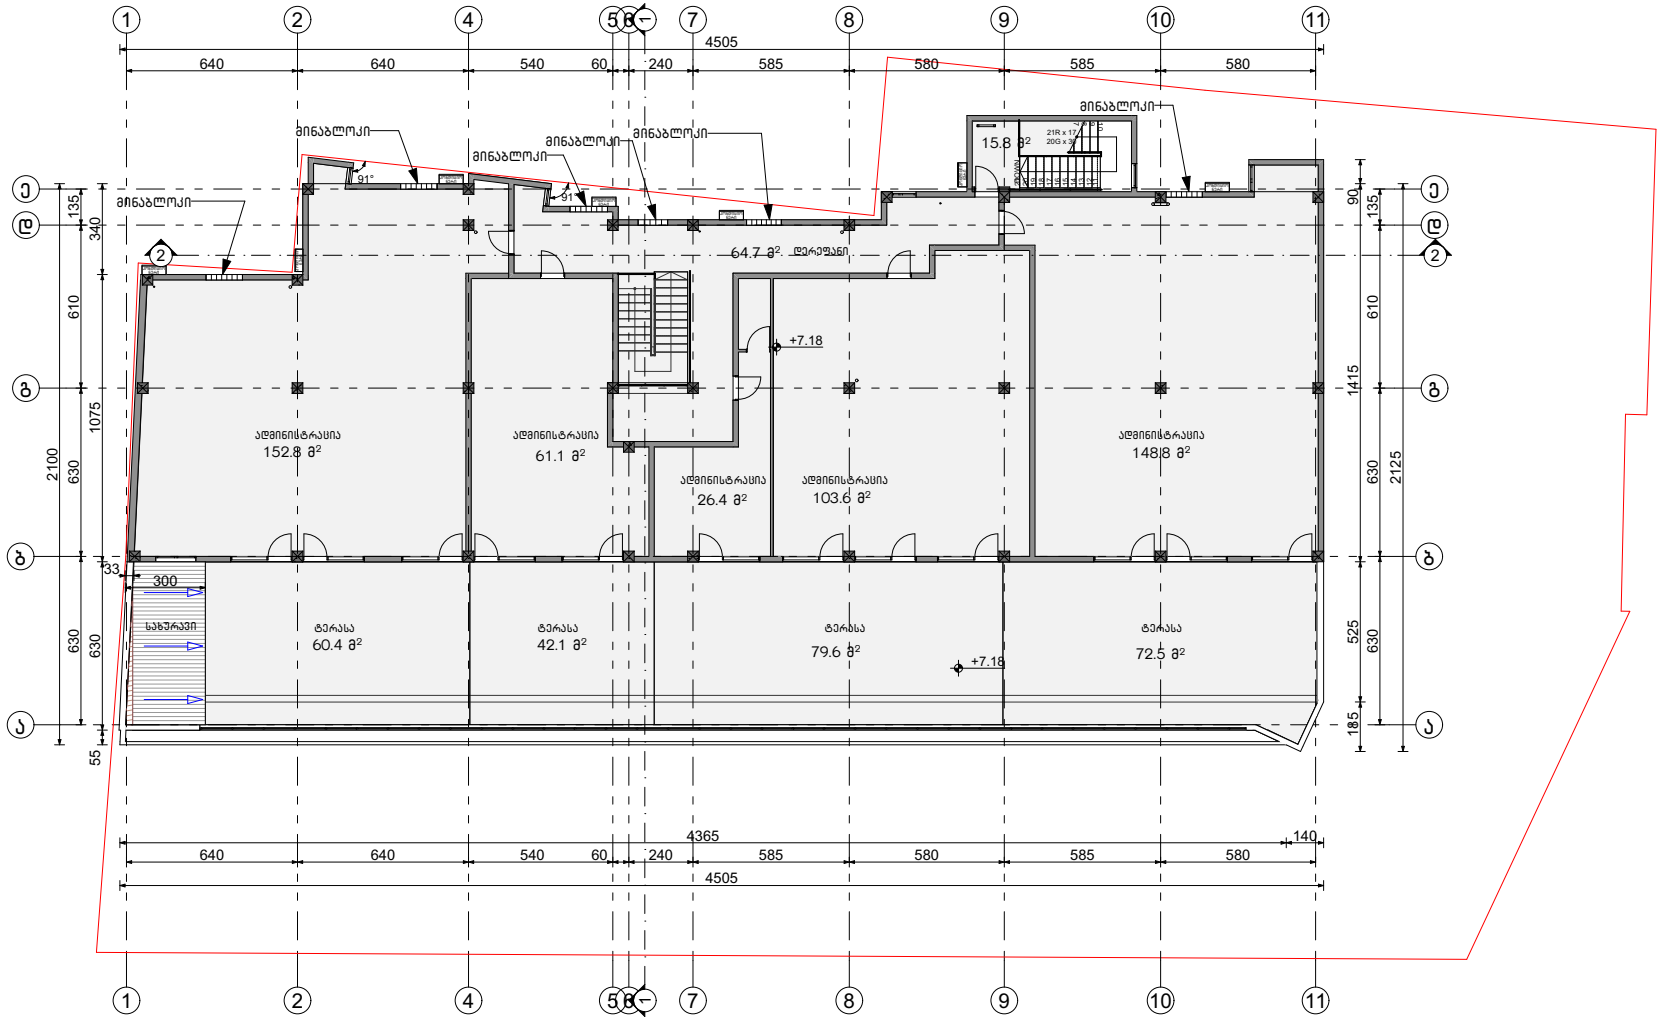

საპროექტო ორგანიზაცია

არქიკოლეგიუმი

ქ. თბილისი
უნივერსიტეტის ქუჩა №52
ტელ: 579940644

პროექტის დასახელება

სავაჭრო პავილიონის და ადმინისტრაციულიშენობის კორექტირებული პროექტი

ქ. თბილისი
აასაკი ბელოსაძვილის ქუჩა №47

ნახაზი

მესამე სართულის გეგმა

სტადია

არქიტექტურული ნაწილი

მთავარი არქიტექტორი		თ. მურვანიძე
ავტორი		რ. ებრალიძე
შემსრულა		რ. ებრალიძე

მასშტაბი

1:200

ფურცლის ნომერი

–

ეტაპი

1

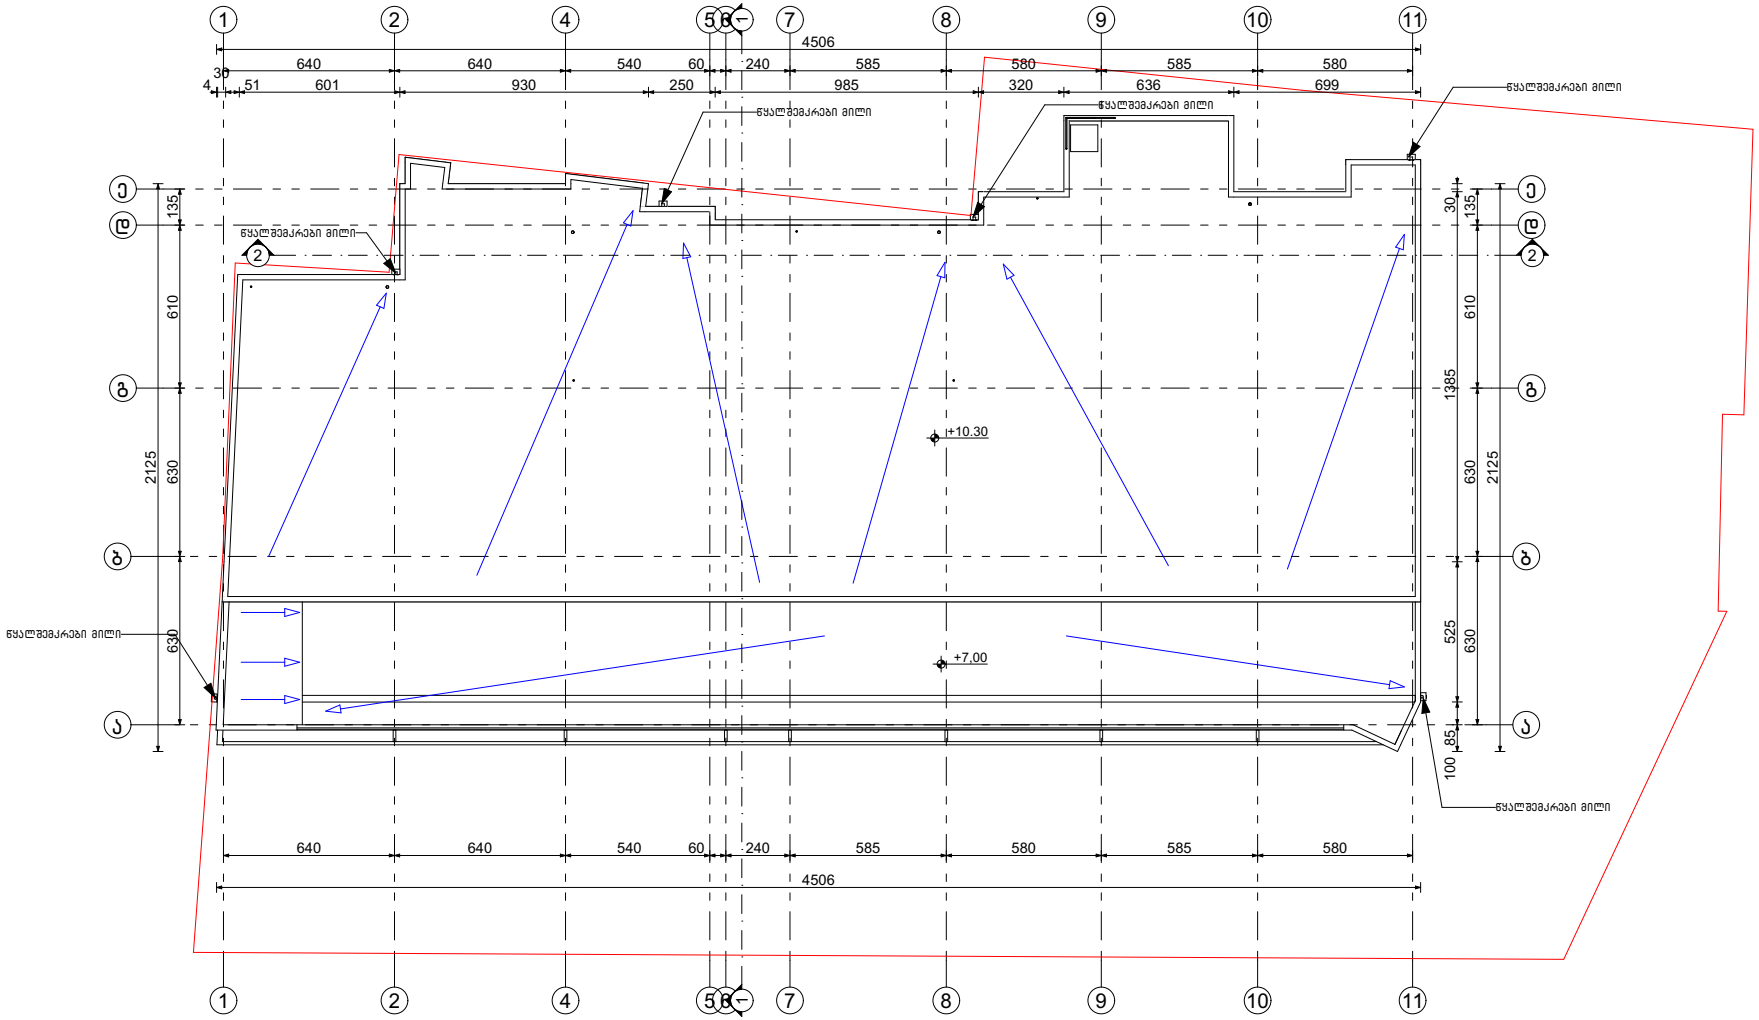

საპროექტო ორგანიზაცია

არქიპოლეგიუმი

ქ. თბილისი
უნივერსიტეტის ქუჩა №52
ტელ: 579940644

პროექტის დასახელება

სავაჭრო პავილიონის და ადმინისტრაციულიშენობის კომპლექსირებული პროექტი

ქ. თბილისი
აასაკი ბელიაძვილის ქუჩა №47

ნახაზი

სახურავის გეგმა

სტადია

არქიტექტურული ნაწილი

მთავარი არქიტექტორი		თ. მურვანიძე
ავტორი		რ. ებრალიძე
შესრულა		რ. ებრალიძე

მასშტაბი

1:200

ფურცლის ნომერი

–

ეტაპი

1

საპროექტო

საპროექტო

ფარტების ჯამი

სავაჭრო ფარტი=768.7 მ²

კიბის უჯრედი=84.0მ²

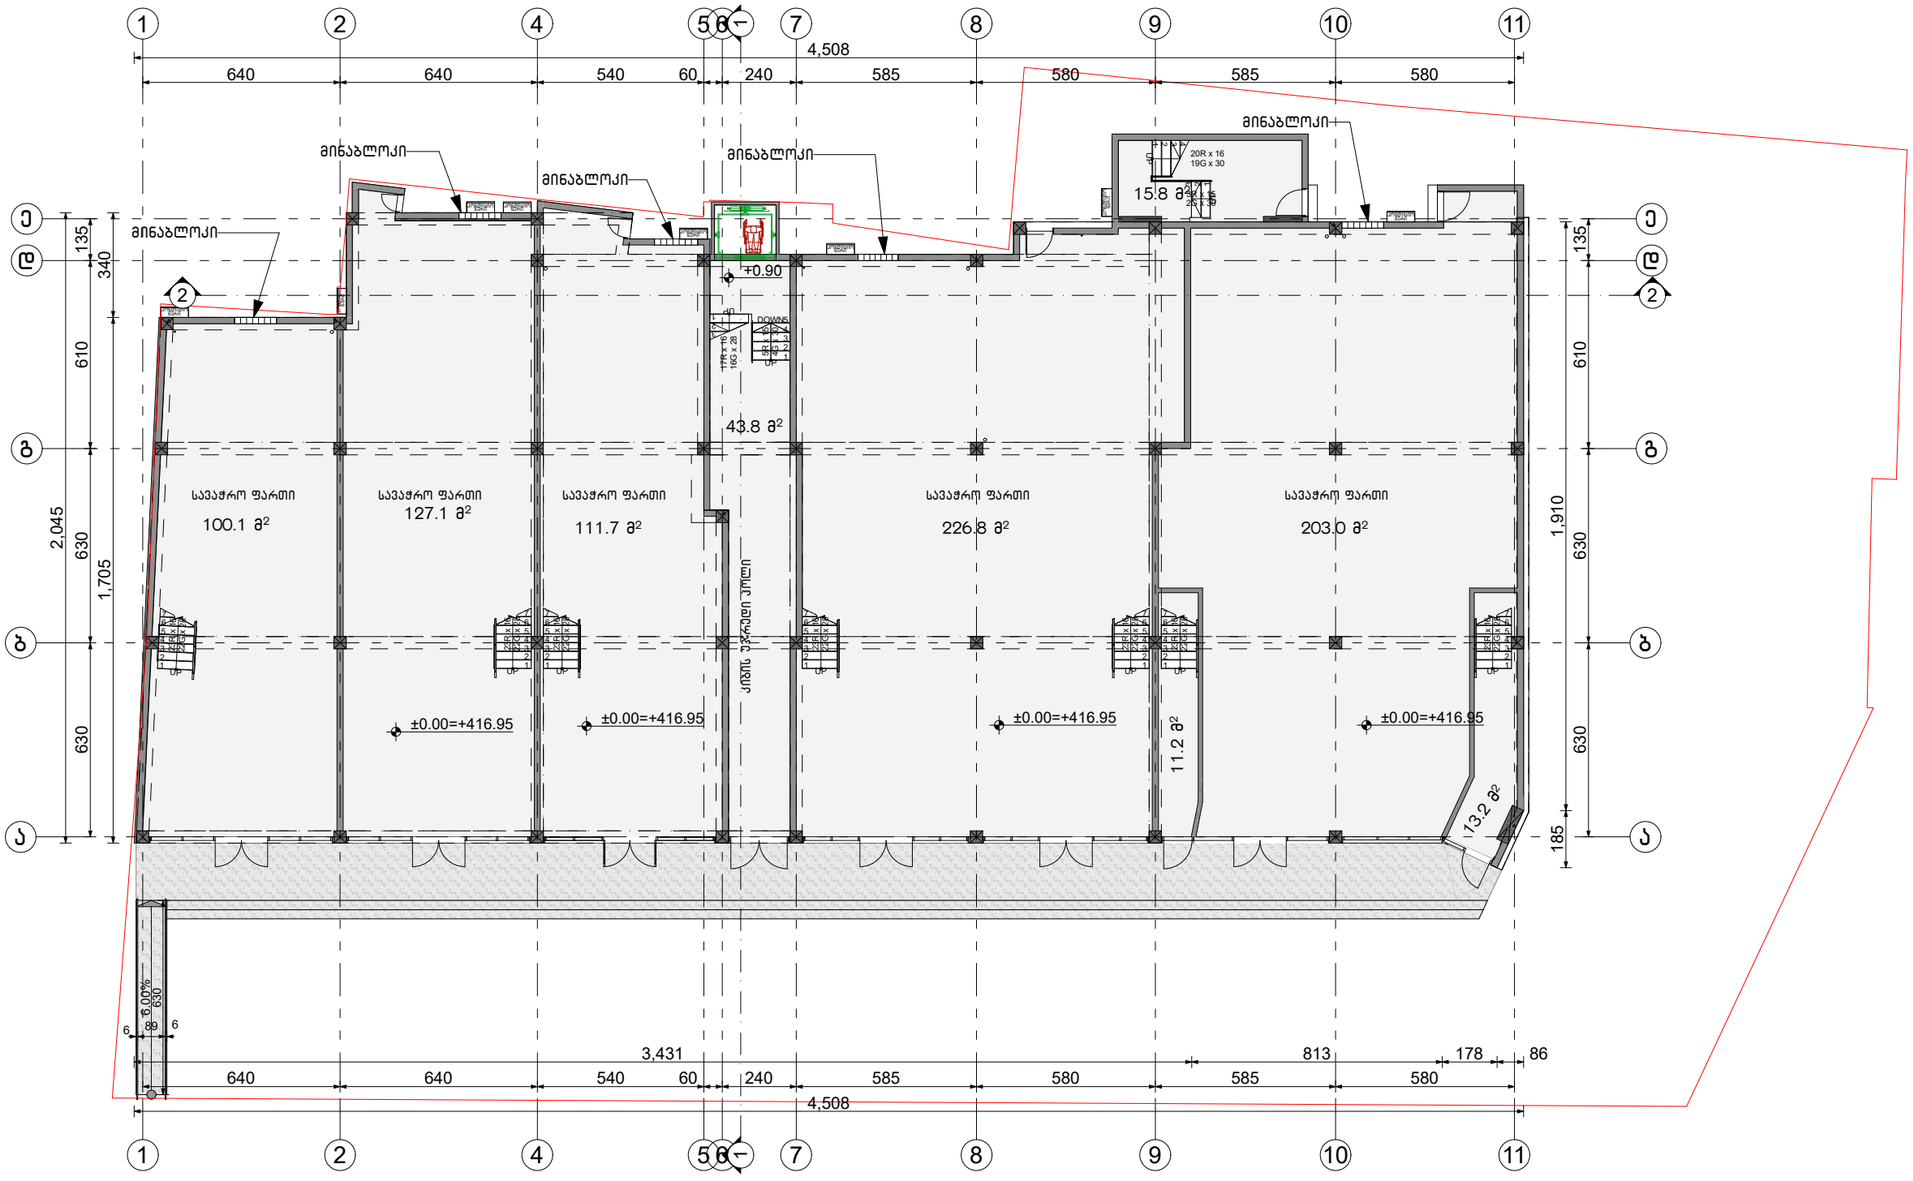

საპროექტო ორგანიზაცია

არქიკრედიტი

ქ. თბილისი
უნივერსიტეტის ქუჩა №52
ტელ: 579940644

პროექტის დასახელება

სავაჭრო პავილიონის და ადმინისტრაციულიშენობის კორექტირებული პროექტი

ქ. თბილისი
აკაკი გელოვანის ქუჩა №47

ნახაზი

პირველი სართულის გეგმა

სტადია

არქიტექტურული ნაწილი

მთავარი არქიტექტორი	ივანე მირცხულავა
ავტორი	ივანე მირცხულავა
შეასრულა	გიორგი რუადზე

მასშტაბი

1:200

ფურცლის ნომერი: –

ეტაპი: 1

საპროექტო

ფარტების ჯამი

სავაჭრო ფარტი=782.7 მ²

კიბის უჯრედი=59.6მ²



საპროექტო ორგანიზაცია

არქიკოლეგიუმი

ქ. თბილისი
უნივერსიტეტის ქუჩა №52
ტელ: 579940644

პროექტის დასახელება

სავაჭრო პავილიონის და ადმინისტრაციულიშენობის კორექტირებული პროექტი

ქ. თბილისი
აკაკი ბელიაძვილის ქუჩა №47

ნახაზი

მეორე სართულის გეგმა

სტადია

არქიტექტურული ნაწილი

მთავარი არქიტექტორი ივანე მირცხულავა
ავტორი ივანე მირცხულავა
შესრულა გიორგი რუაძზე

მასშტაბი

1:200

ფურცლის ნომერი
–

ეტაპი
1

საპროექტო

ფარტების ჯამი

სავაჭრო ფარტი=731.9 მ²

კიბის უჯრედი=55.3მ²

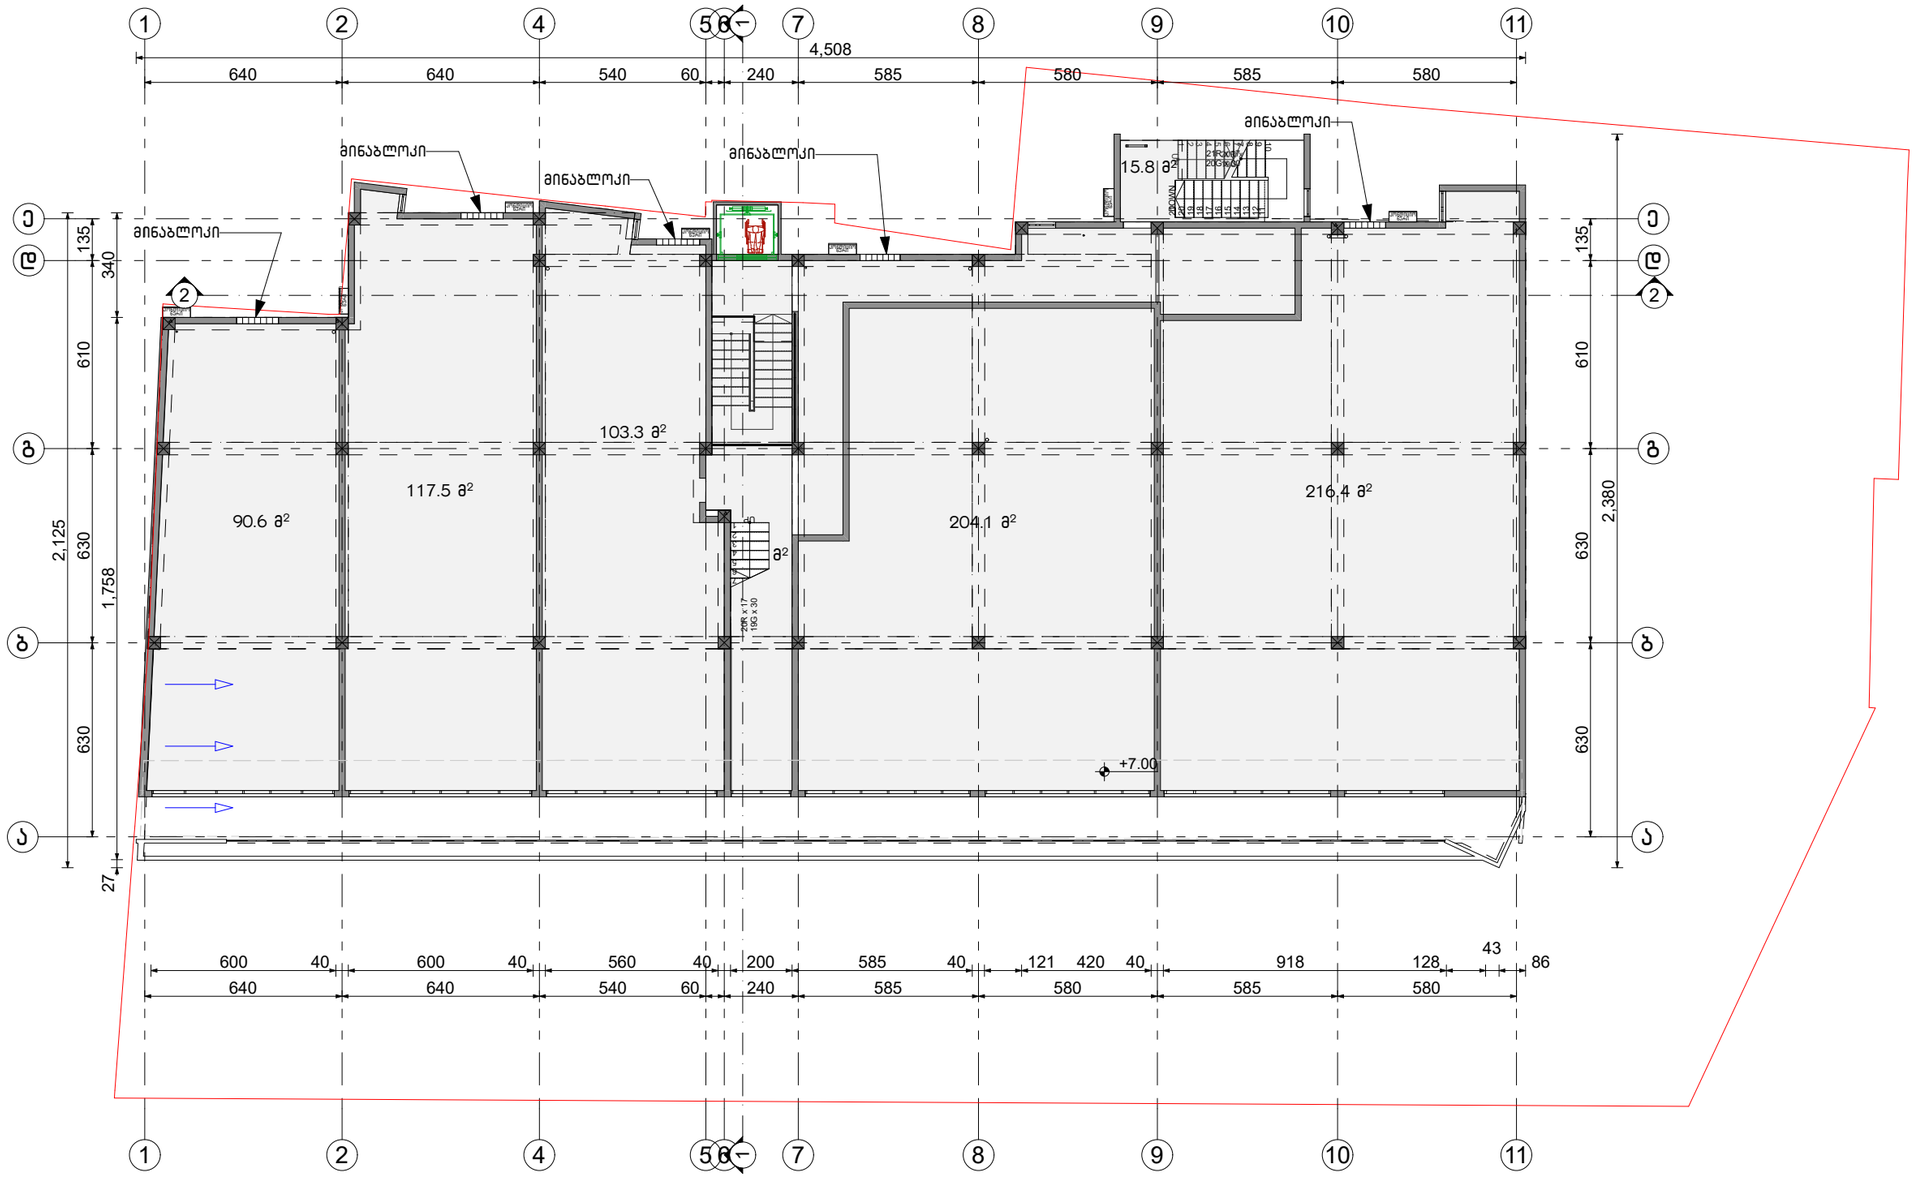

საპროექტო ორგანიზაცია

არქიკოლეგიუმი

ქ. თბილისი
უნივერსიტეტის ქუჩა №52
ტელ: 579940644

პროექტის დასახელება

სავაჭრო პავილიონის და ადმინისტრაციულიშენობის კორექტირებული პროექტი

ქ. თბილისი
აკაკი ბელიაძვილის ქუჩა №47

ნახაზი

მესამე სართულის გეგმა

სტადია

არქიტექტურული ნაწილი

მთავარი არქიტექტორი	ივანე მირსხულავა
ავტორი	ივანე მირსხულავა
შეასრულა	გიორგი რუაძზე

მასშტაბი

1:200

ფურცლის ნომერი: –

ეტაპი: 1

საპროექტო

ფარტების ჯამი

სავაჭრო ფარტი=531.2 მ²

კიბის უჯრედი=45.88²

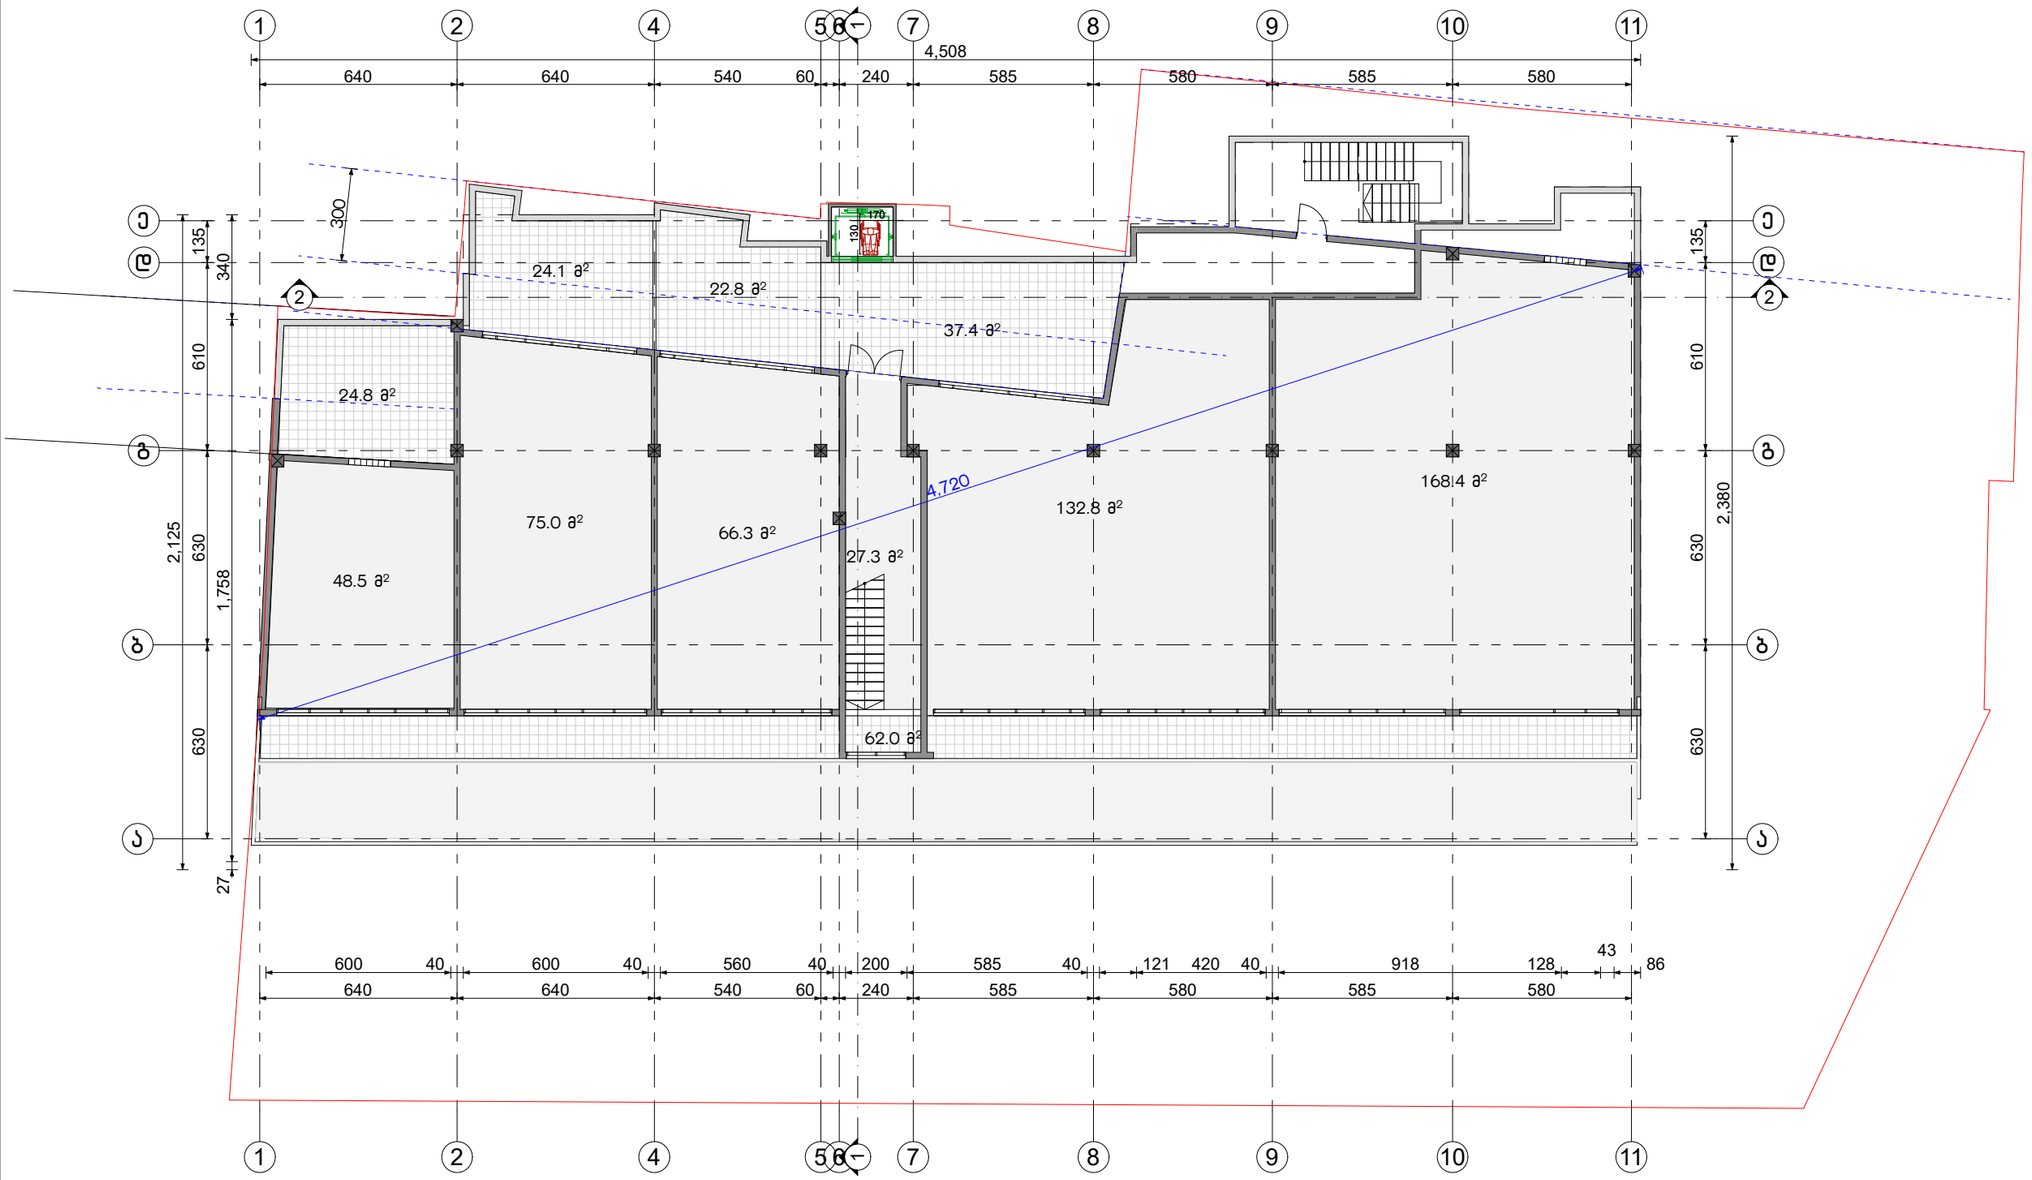

საპროექტო ორგანიზაცია

არქიკრებები

ქ. თბილისი
უნივერსიტეტის ქუჩა №52
ტელ: 579940644

პროექტის დასახელება

სავაჭრო პავილიონის და ადმინისტრაციულიშენობის კორექტირებული პროექტი

ქ. თბილისი
აკაკი ბელიაძვილის ქუჩა №47

ნახაზი

მეოთხე სართული

სტადია

არქიტექტურული ნაწილი

მთავარი არქიტექტორი	ივანე მირცხულავა
ავტორი	ივანე მირცხულავა
მესრულა	გიორგი რუაძზე

მასშტაბი

1:200

ფურცლის ნომერი — ეტაპი

– 1

საპროექტო

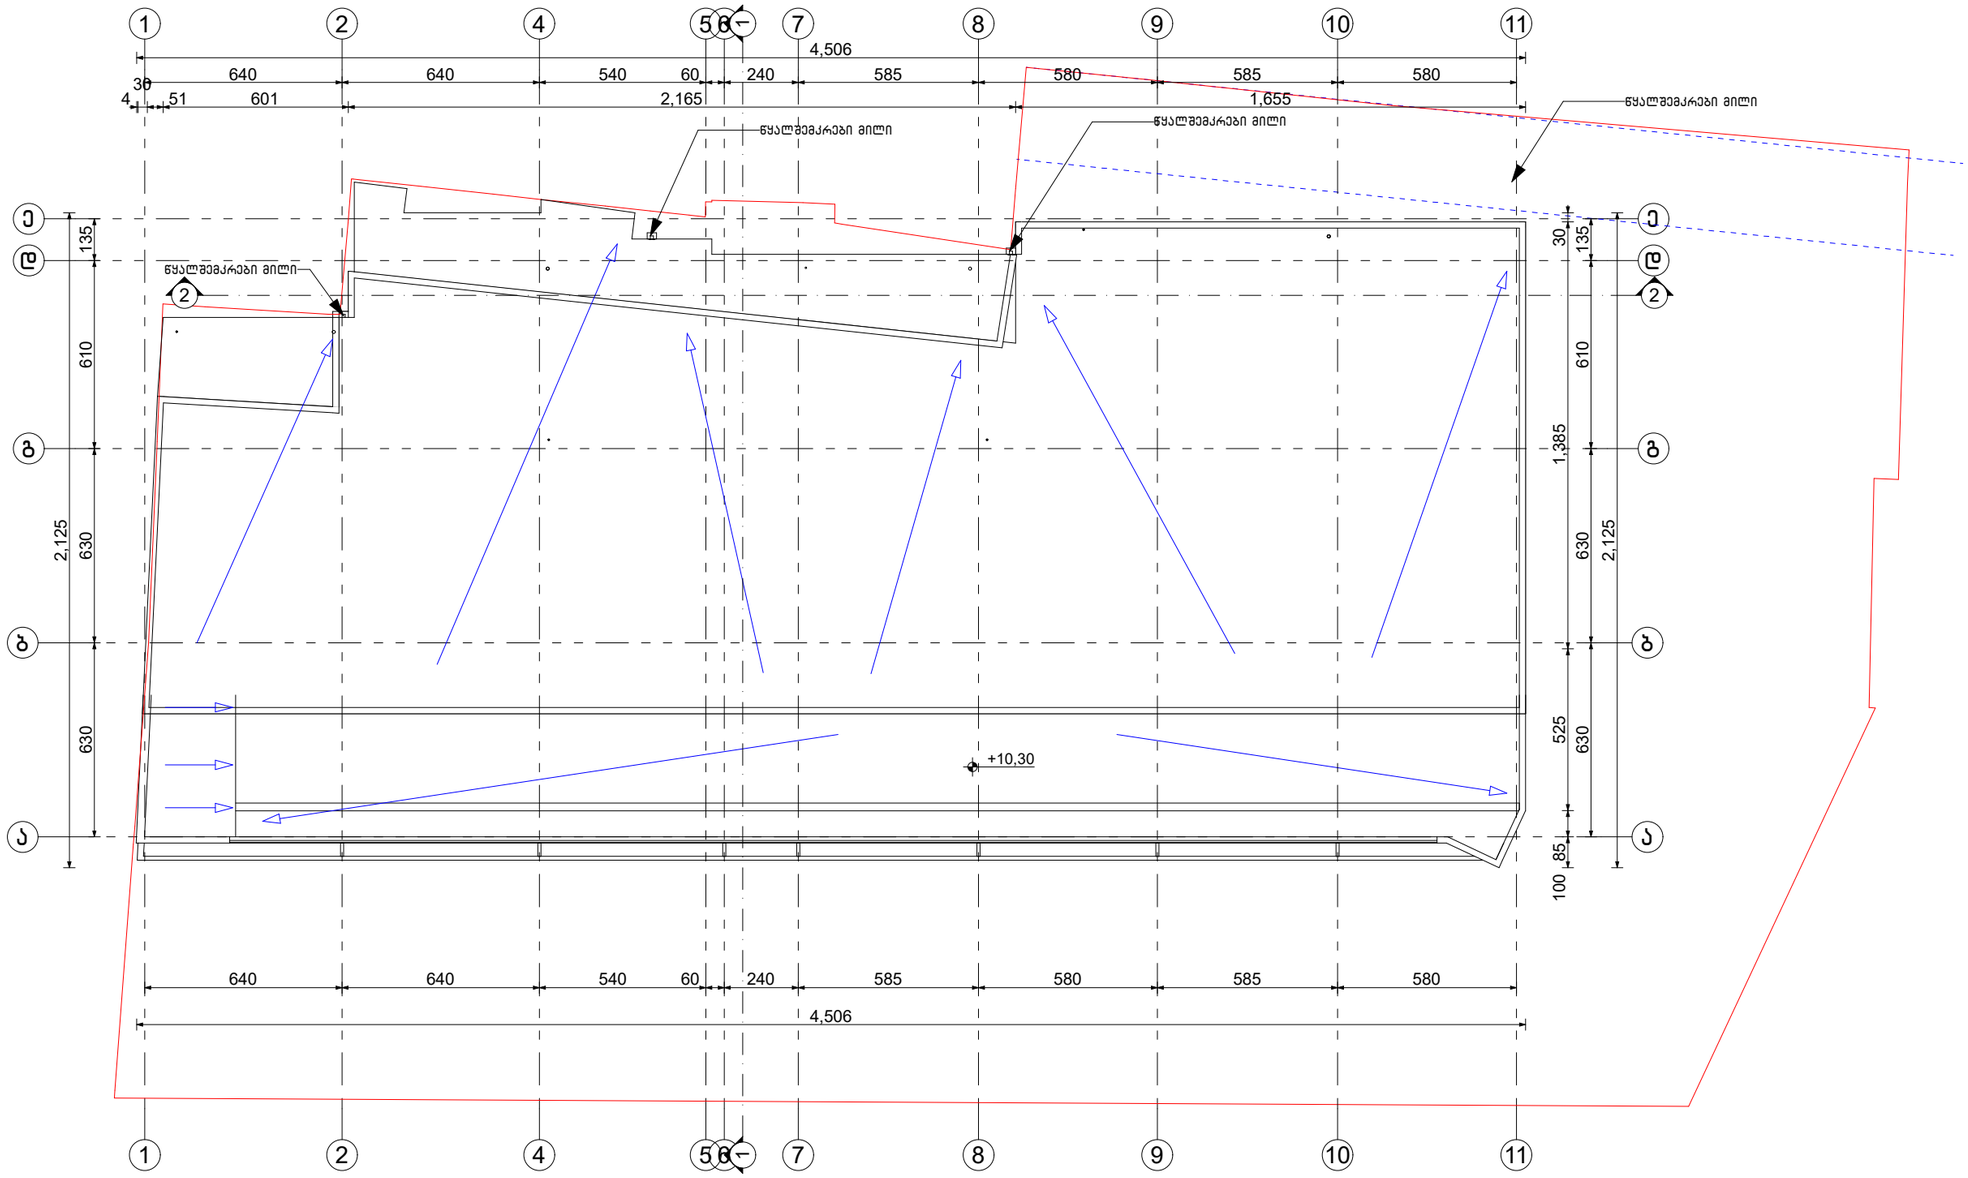

საპროექტო ორგანიზაცია
არქიკოლეგიუმი
ქ. თბილისი
უნივერსიტეტის ქუჩა №52
ტელ: 579940644

პროექტის დასახელება

სავაჭრო კავილიონის და ადმინისტრაციულიშენობის კორექტირებული პროექტი

ქ. თბილისი
აკაკი ბელიაძვილის ქუჩა №47

ნახაზი

სახურავის გეგმა

სტადია

არქიტექტურული ნაწილი

მთავარი არქიტექტორი	ივანე მირსხულავა
ავტორი	ივანე მირსხულავა
შეასრულა	გიორგი რუაძზე

მასშტაბი

1:200

ფურცლის ნომერი	ეტაპი
–	1