
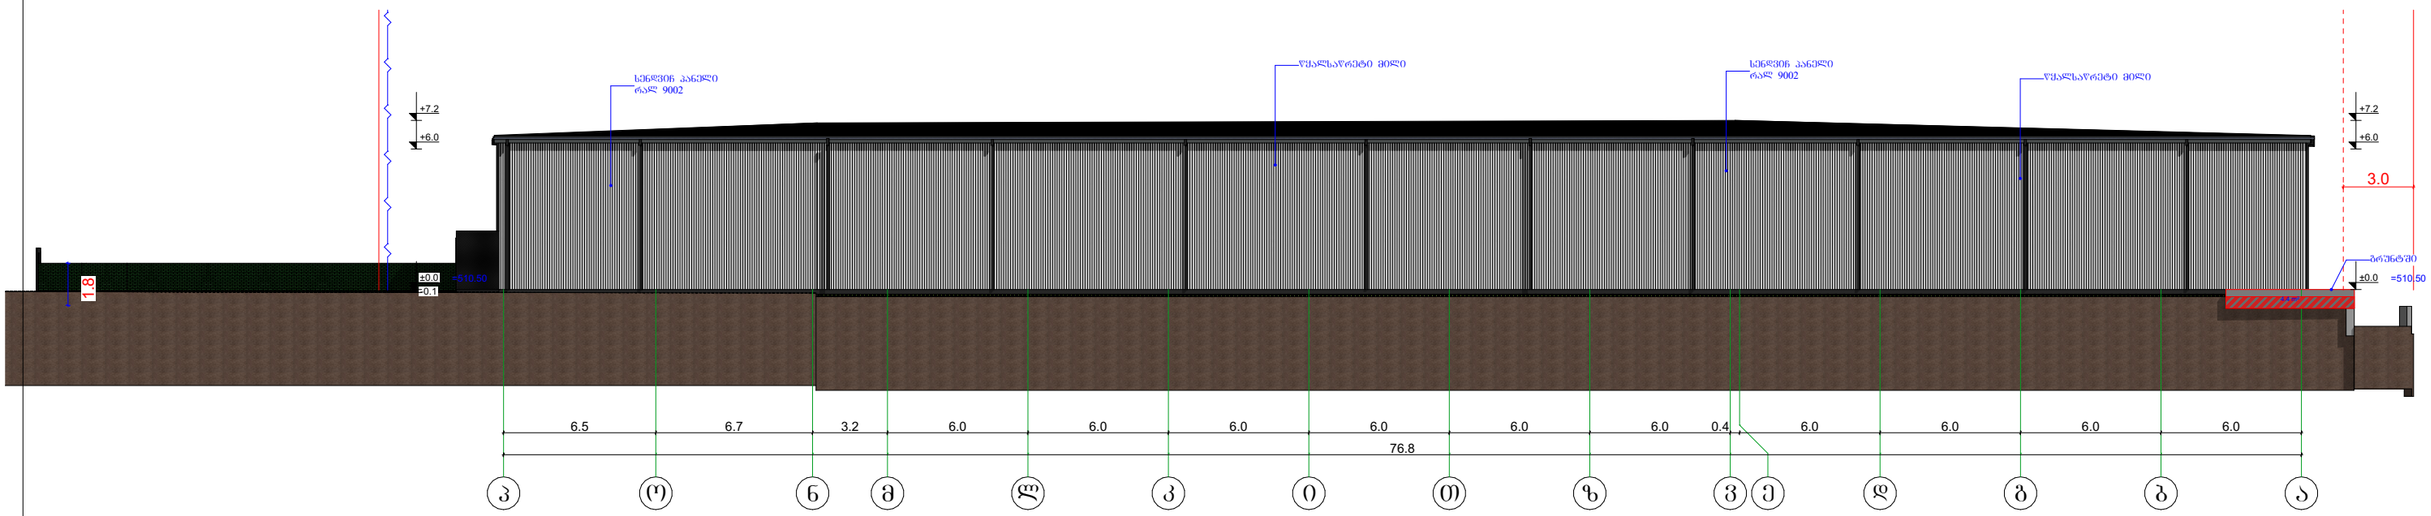



ს/კ 01.19.16.002.230		შ.პ.ს. "ბიემჯი გრუპ" L.T.D "BMG GROUP" ს/კ 406128239 შარტავას ქ. №14 598 66 70 70 557 98 08 99 groupbmg@yahoo.com	ტექნიკური დირექტორი	ზაზა ბასილაძე
ობიექტის მისამართი	ქალაქი თბილისი, თენგიზ ჩანტალაძის ჩიხი, №3		არქიტექტორი	ზაზა ბასილაძე
ნახაზის დასახელება	ფასადი "ნ-ა""		დაინტერესებული პირი	შპს "ორხევი-96"
			მასშტაბი 1:100 თარიღი 2026წ.	ფურცელი A - 3

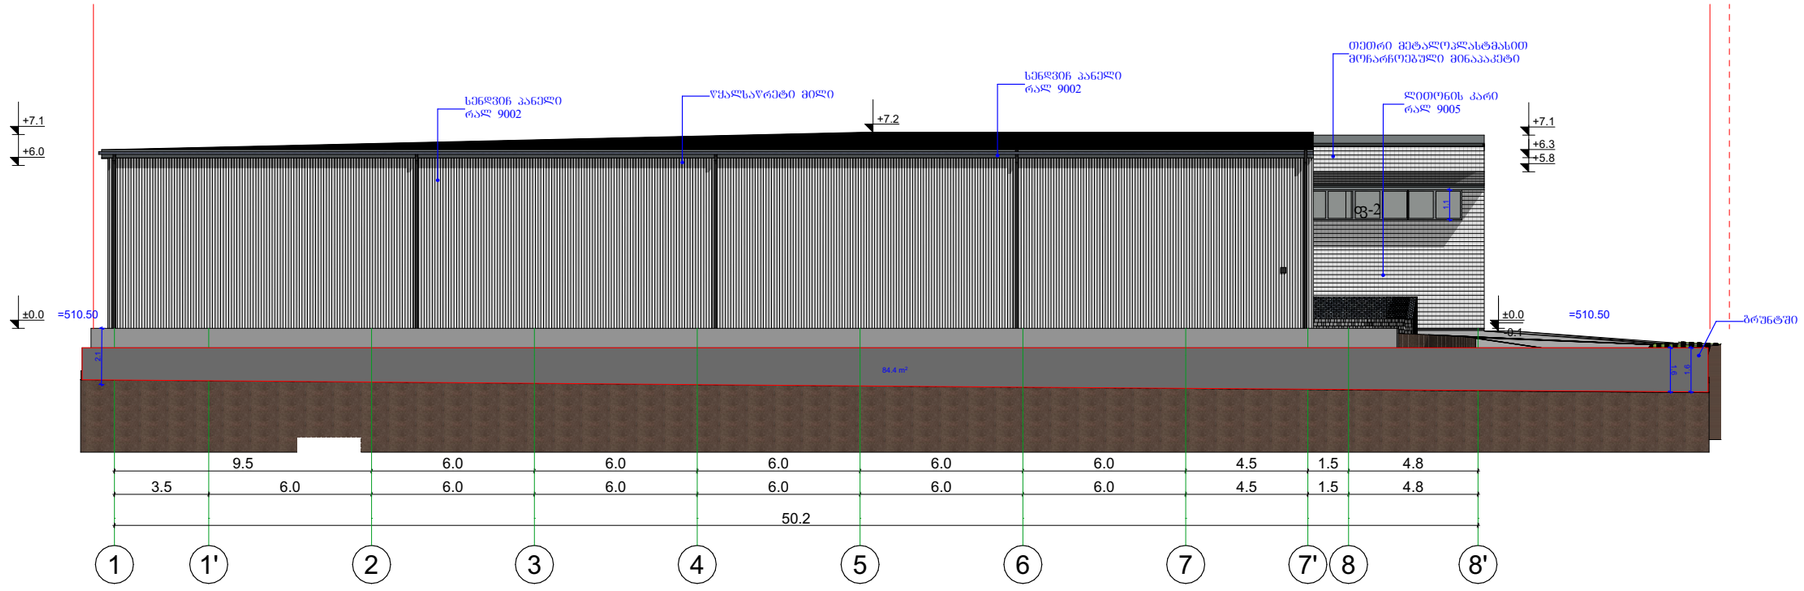

ს/კ 01.19.16.002.230	
ობიექტის მისამართი	ქალაქი თბილისი, თენგიზ ჩანტალაძის ჩიხი, №3
ნახაზის დასახელება	ფასადი "1-8'"


შ.პ.ს. "ბიემჯი გრუპ"
L.T.D "BMG GROUP"
ს/კ 406128239
შარტავას ქ. №14
598 66 70 70
557 98 08 99
GEORGIA SURVEY TEAM
BMG
groupbmg@yahoo.com

ტექნიკური დირექტორი		ზაზა ბასილაძე	
არქიტექტორი		ზაზა ბასილაძე	
დაინტერესებული პირი		შპს "ორხევი-96"	
მასშტაბი	1:100	ფურცელი	A - 3
თარიღი	2026წ.		

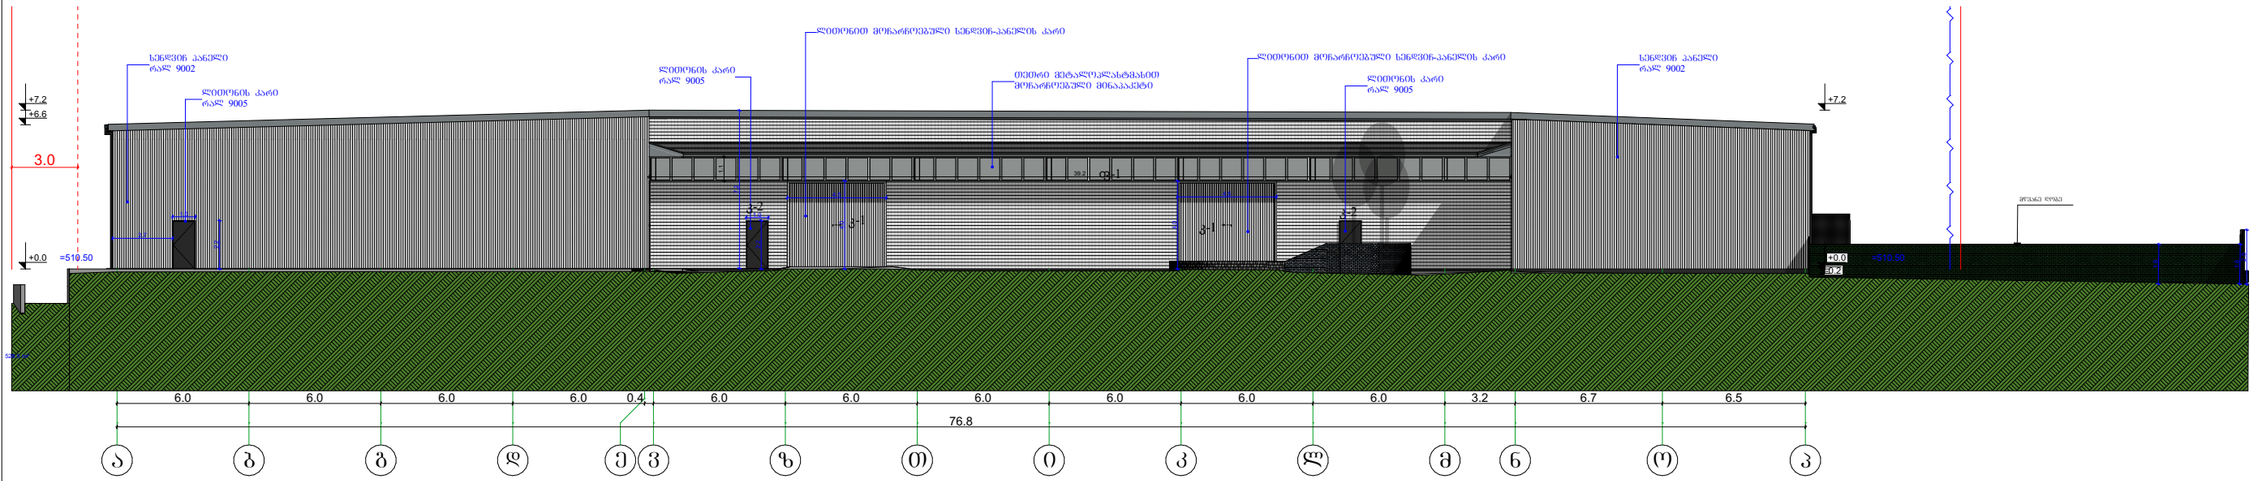

ს/კ 01.19.16.002.230		ტექნიკური დირექტორი	ზაზა ბასილაძე
ობიექტის მისამართი	ქალაქი თბილისი, თენგიზ ჩანტალაძის ჩიხი, №3	არქიტექტორი	ზაზა ბასილაძე
ნახაზის დასახელება	ფასადი "ა-ნ"	დაინტერესებული პირი	შპს "ორხევი-96"
თარიღი 2026წ.		მასშტაბი 1:100	A - 3

შ.პ.ს. "ბიემჯი გრუპ"
L.T.D "BMG GROUP"
ს/კ 406128239
შარტავას ქ. №14
598 66 70 70
557 98 08 99
groupbmg@yahoo.com

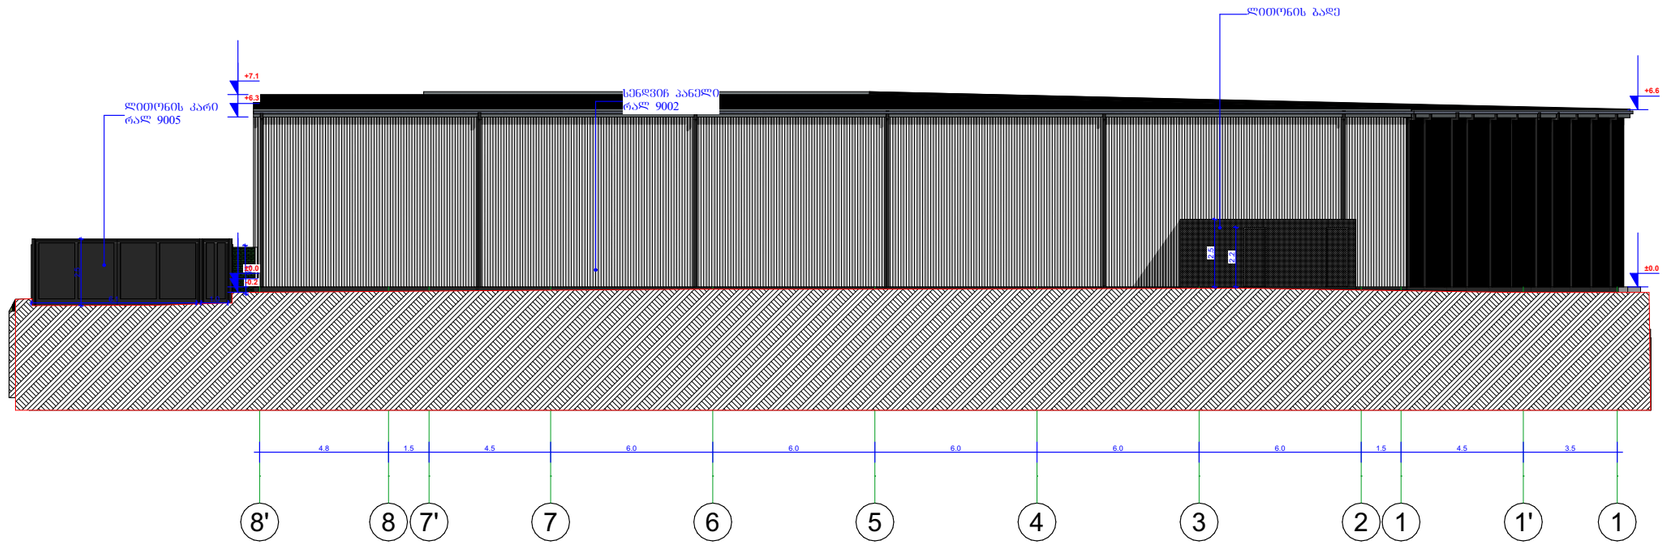


	ს/კ 01.19.16.002.230
ობიექტის მისამართი	ქალაქი თბილისი, თენგიზ ჩანტალაძის ჩიხი, №3
ნახაზის დასახელება	ფასადი "1-8'"


შ.პ.ს. "ბიემჯი გრუპ"
L.T.D "BMG GROUP"
ს/კ 406128239
შარტავას ქ. №14
598 66 70 70
557 98 08 99
GEORGIA SURVEY TEAM
BMG
groupbmg@yahoo.com

ტექნიკური დირექტორი		ზაზა ბასილაძე	
არქიტექტორი		ზაზა ბასილაძე	
დაინტერესებული პირი		შპს "ორხევი-96"	
მასშტაბი	1:100	ფურცელი	A - 3
თარიღი	2026წ.		


ფ.1
რაოდენობა
1ც.

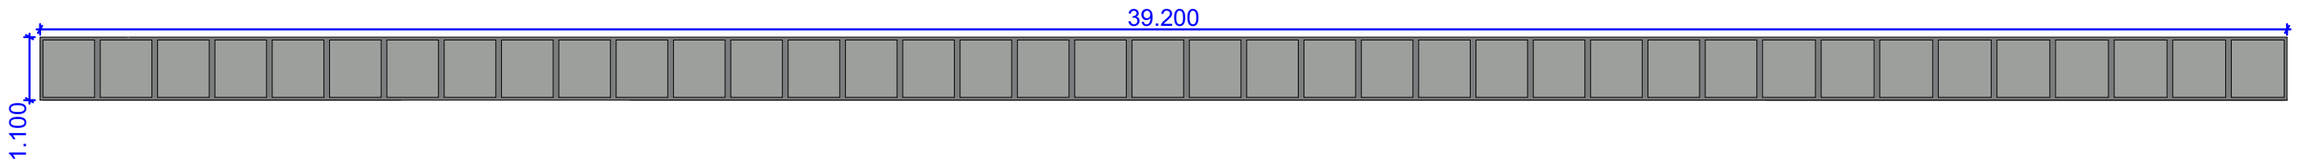

ფ.2
რაოდენობა
1ც.

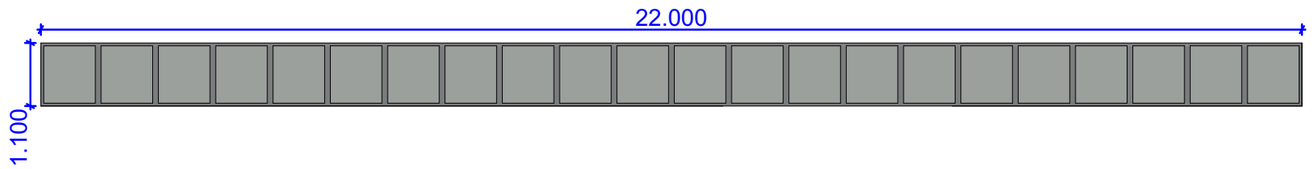



ფ.3
რაოდენობა
1ც.

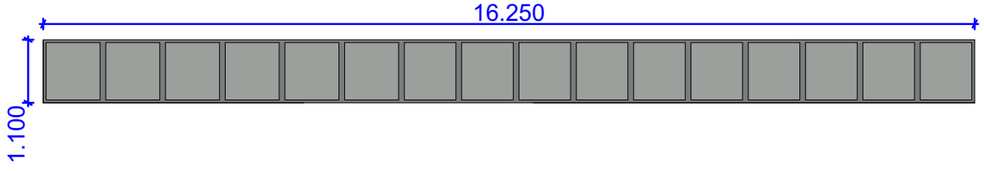


კ.1
რაოდენობა
6ც.

კ.2
რაოდენობა
8ც.

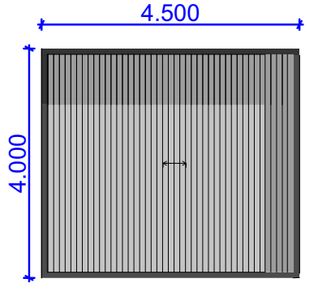

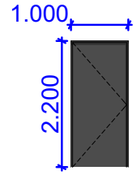

ს/კ 01.19.16.002.230		შ.პ.ს. "ბიემჯი გრუპ" L.T.D "BMG GROUP" ს/კ 406128239 შარტავას ქ. №14 598 66 70 70 557 98 08 99 groupbmg@yahoo.com	ტექნიკური დირექტორი		ზაზა ბასილაძე
ობიექტის მისამართი	ქალაქი თბილისი, თენგიზ ჩანტალაძის ჩიხი, №3		არქიტექტორი		ზაზა ბასილაძე
ნახაზის დასახელება	სპეციფიკაცია		დაინტერესებული პირი		შპს "ორხევი-96"
			მასშტაბი	1:100	ფორმატი A - 3
			თარიღი	2023წ.	

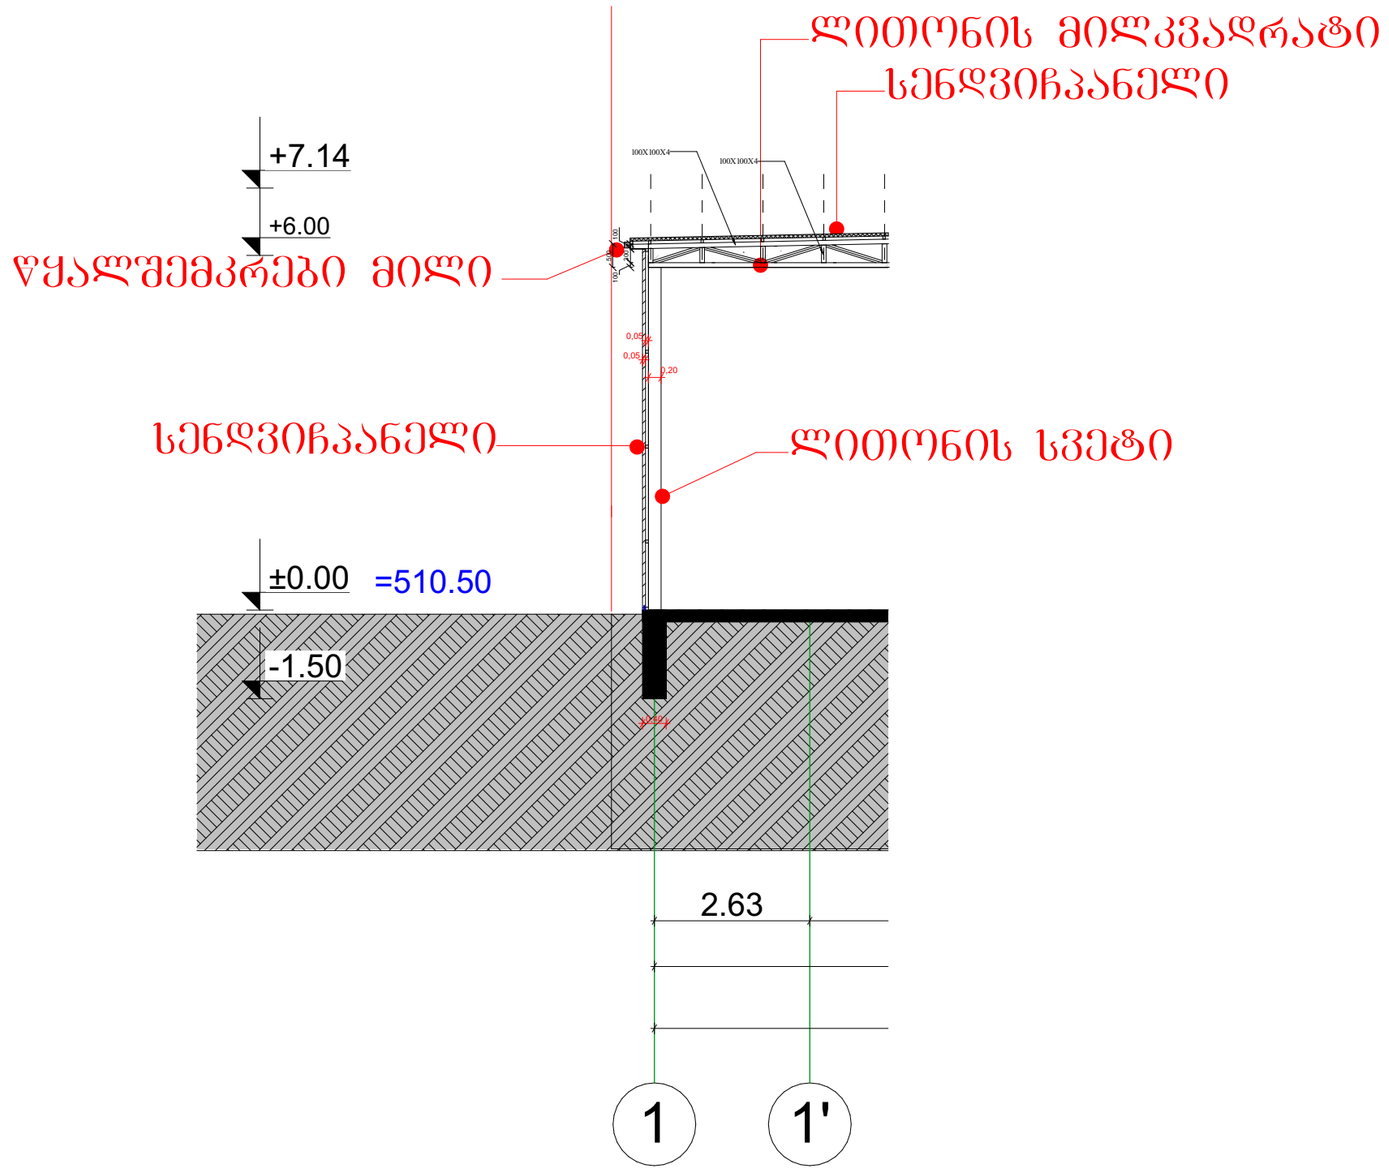

	ს/კ 01.19.16.002.230
ობიექტის მისამართი	ქალაქი თბილისი, თენგიზ ჩანტალაძის ჩიხი, №3
ნახაზის დასახელება	სპეციფიკაცია

შ.პ.ს. "ბიემჯი გრუპ"
L.T.D "BMG GROUP"
ს/კ 406128239
შარტავას ქ. №14
598 66 70 70
557 98 08 99
groupbmg@yahoo.com

ტექნიკური დირექტორი		ზაზა ბასილაძე	
არქიტექტორი		ზაზა ბასილაძე	
დაინტერესებული პირი		შპს "ორხევი-96"	
მასშტაბი	1:100	ფურცელი	A - 3
თარიღი	2023წ.		