სიმაღლის სქემის გეგმა გენ-გეგმა

მ. 1:200



პირობითი ნიშნები:

- მიწის ნაკვეთის საზღვარი
- ბეტონი
- ბრეწკი
- ტროტუარი
- ეზოშიდითიანი კარი
- ეზოშიდითიანი კარი ზღუდარით
- ორფრთიანი კარი
- ორფრთიანი კარი ზღუდარით


შენიშვნა:

საპროექტო ორგანიზაცია: Company name:	დამკვეთი: Customer:	პროექტის დასახელება: Job title:	შენიშვნა: Notes:
STUDIO 9 architecture design construction Web. studio9.ge Email. interiordesign@studio9.ge Mob. +995 599 88 44 80 Adres. 30 Lubliana Str.Tbilisi მის.თბილისი,ლუბლიანას ქ.N 30	მ.პ.ს. "ს-5"	სასტუმრო ობიექტის მისამართი: Addres: თბილისი, მესახვევი ალაზანი N5 -ის მიმდებარედ, ჭუჭა არმაზის N31	1. ნახაზზე ზომები მოცემულია სანტიმეტრებში. 2. მშენებლობის პროცესში ნახაზის ნებისმიერი ცვლილება უნდა შეთანხმდეს პროექტის ავტორთან. 3. ფურცლის კორექტირებით ავტომატურად უქმდება წინა ვარიანტი.

შემსრულებელი: Performers:		
თანამდებობა	სახელი გვარი	ხელმოწერა
დირექტორი	ა.ჩხაიძე	
მთ.არქიტექტორი	მ.ჩხაიძე	
პრ.არქიტექტორი	მ.ჩხაიძე	
არქიტექტორი	ლ. კოჯოხიძე	
შეამოწმა		

A.12.1	პროექტის სტადია: Drawing stage:	არქიტექტურული პროექტი	
ნახაზის დასახელება: Drawing title:	თარიღი: Date:	11.07.2025	2025
სიმაღლის სქემა გეგმა	ფურც.რაოდ. Pages	99	ფორმატი Format
	ფურცელი # Index	74	A2
	მასშტაბი Drawing Scale	1:200	



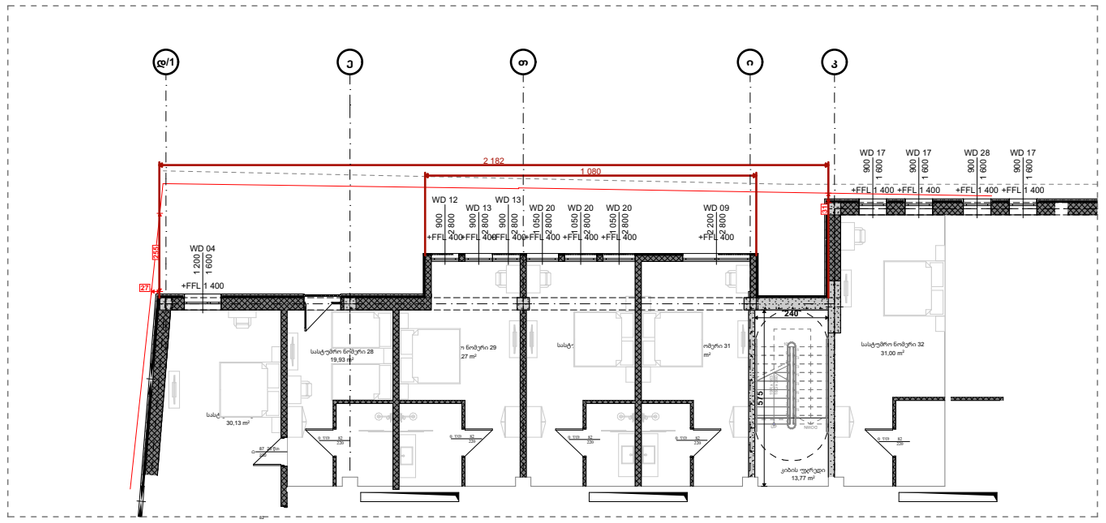


ფასადის სიგანე: 10.8*2=21.6<21.8

31 მუხლის, 3.8 ქვეპუნქტის მიხედვით, კონსოლის სიგანე არ აღემატება იმ სართულის ფასადის სიგანის 1/2-ს, რომელზეც აღნიშნული ერკერია განთავსებული, შესაბამისად სიმაღლის სქემას ვანგარიშობთ ფასადის ძირითადი სიბრტყიდან.

STUDIO 9
architecture
design
construction

საპროექტო ორგანიზაცია: Company name:	დამკვეთი: Customer:	პროექტის დასახელება: Job title:	შენიშვნა: Notes:	შემსრულებლები: Performers:			ნახაზის დასახელება: Drawing title:	პროექტის სტადია: Drawing stage:	###	
				თანამდებობა	სახელი,გვარი	ხელმოწერა				
Web. studio9.ge Email. interiordesign@studio9.ge Mob. +995 599 88 44 80 Adres. 30 Lubliana Str.Tbilisi მის. თბილისი, ლუბლიანას ქ. N30	შ.პ.ს. "ს-5"	#Project Name ობიექტის მისამართი: Addres: თბილისი, შესახვევი ალაზანი N5 -ის მიმდებარედ, ქუჩა არმაზის N31	1. ნახაზზე ზომები მოცემულია სანიმუშოდ. 2. მშენებლობის პროცესში ნახაზის ნებისმიერი ცვლილება უნდა შეთანხმდეს პროექტის ავტორთან. 3. ფურცლის ორიენტირებით ავტომატურად უძრავია წინა ვარიანტი.	დირექტორი	ა. ჩხაიძე		ფასადის საანგარიშო სიბრტყე	თარიღი: Date:	11.07.2025	2025
				მთ.არქიტექტ.	მ. ჩხაიძე			ფურც. რაოდ. Pages	99	ფორმატი Format
				პრ. ავტორი	მ. ჩხაიძე			ფურცლის № Index	77	A3
				არქიტექტორი	ლ.აოვზირიძე			მასშტაბი Drawing Scale	1:200	
				შეამოწმა						

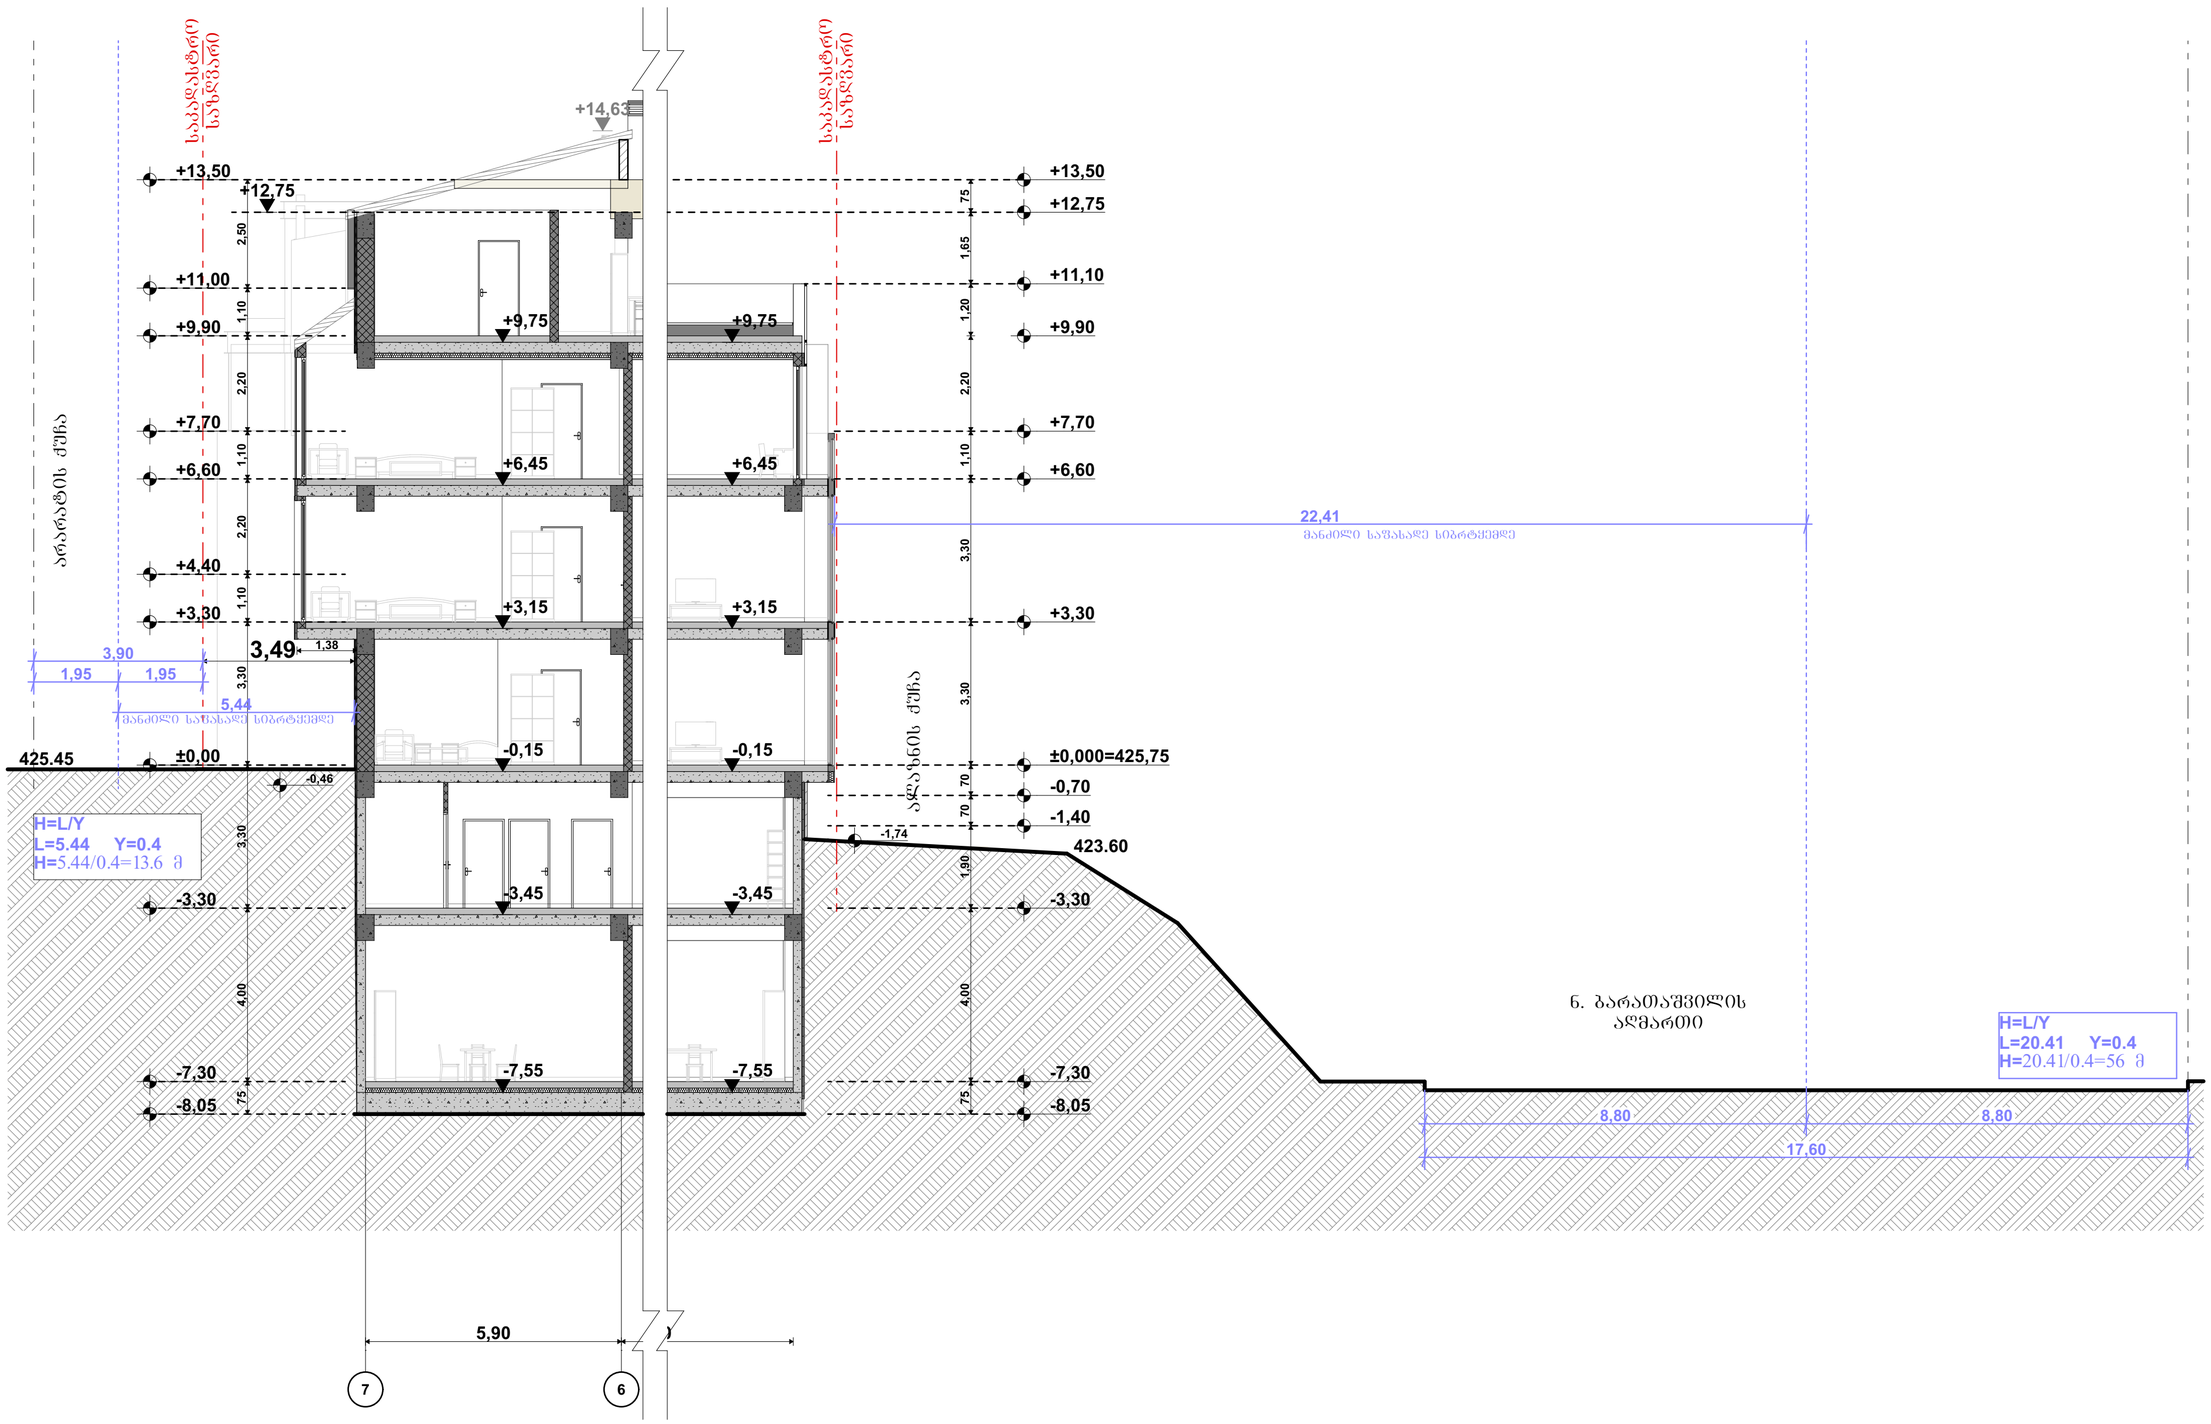

პირობითი ნიშნები:

- მიწის ნაკვეთის საზღვარი
- ბეტონი
- ბლოკი
- ტიხარი
- ეიფოვიძითიანი კარი
- ეიფოვიძითიანი კარი ზღუდრლით
- ორფოვიძიანი კარი
- ორფოვიძიანი კარი ზღუდრლით

შენიშვნა:

საპროექტო ორგანიზაცია: Company name:	დამკვეთი: Customer:	პროექტის დასახელება: Job title:	მენიშვნა: Notes:	მემსრულებელი: Performers:			A.12.2
STUDIO 9 architecture design construction		სასტუმრო	1. ნახაზზე ზომები მოცემულია სანტიმეტრებში. 2. მშენებლობის პროცესში ნახაზის ნებისმიერი ცვლილება უნდა მეთანხმდეს პროექტის ავტორთან. 3. ფურცლის კორექტირებით ავტომატურად უქმდება წინა ვარიანტი.	თანამდებობა	სახელი,გვარი	ხელმოწერა	ნახაზის დასახელება: Drawing title:
Web. studio9.ge	მ.პ.ს. "ს-5"	ობიექტის მისამართი: Address:		დირექტორი	ა.ჩხაიძე		სიმაღლის განსაზღვრის სქემა -1
Email. interiordesign@studio9.ge		თბილისი, შესახვევი ალაზანი N5 -ის მიმდებარედ, ჭუჭა არმაზის N31		მთ.არქიტექტორი	მ.ჩხაიძე		
Mob. +995 599 88 44 80				პრ.არქიტექტორი	მ.ჩხაიძე		
Adres. 30 Lubliana Str.Tbilisi				არქიტექტორი	ლ. კოკუზორიე		
მის.თბილისი,ლუბლიანას ქ.N 30				შეამოწმა			

პროექტის სტადია: Drawing stage:	არქიტექტურული პროექტი		
თარიღი: Date:	11.07.2025	2025	
ფურც.რაოდ. Pages	99	ფორმატი Format	
ფურცელი # Index	75	A2	
მასშტაბი Drawing Scale	1:100		

პირობითი ნიშნები:

- მიწის ნაკვეთის საზღვარი
- ბეტონი
- ბლოკი
- ტიხარი
- ეიფოვნებიანი კარი
- ეიფოვნებიანი კარი ზღურბლით
- ორფოვნებიანი კარი
- ორფოვნებიანი კარი ზღურბლით

შენიშვნა:

საბაგირო სადგური
საზღვარი

საბაგირო სადგური
საზღვარი

+12,75 | +11,00 | +9,90 | +6,60 | +3,30 | ±0,000=425,75 | -3,30 | -7,30 | -8,05

1,75 | 1,10 | 3,30 | 3,30 | 3,30 | 3,30 | 4,00 | 75

34

+9,75 | +6,45 | +3,15 | -0,15 | -3,45 | -7,55

20 | 2,60 | 15 | 25 | 15 | 2,75 | 15 | 25 | 15 | 2,90 | 15 | 25 | 15 | 2,90 | 15 | 25 | 15 | 2,90 | 15 | 25 | 3,60 | 25 | 50

40 | 2,70 | 15 | 25 | 15 | 2,75 | 15 | 25 | 15 | 2,90 | 15 | 25 | 15 | 2,90 | 15 | 25 | 15 | 2,90 | 15 | 25 | 3,60 | 25 | 50

+9,75 | +6,45 | +3,15 | -0,15 | -3,45 | -7,55

+13,00 | +9,90 | +6,60 | +3,30 | ±0,000=425,75 | -3,30 | -7,30 | -8,05

3,10 | 3,30 | 3,30 | 3,30 | 3,30 | 4,00 | 75

4,37

H=L/Y
L=7.14 Y=0.4
H=7.14/0.4=17.85 მ

7,14
მანძილი საფასადო სიბრტყემდე

1,90 | 1,90
3,80

არსებული ქუჩა

422,77

6,00 | 5,65 | 7,40 | 2,75 | 7,40 | 7,40

დ/1 | ე | თ | ი | კ | ლ | მ

STUDIO 9 architecture design construction	საპროექტო ორგანიზაცია: Company name:	დამკვეთი: Customer:	პროექტის დასახელება: Job title:	შენიშვნა: Notes:	A.12.3
	Web. studio9.ge Email. interiordesign@studio9.ge Mob. +995 599 88 44 80 Adres. 30 Lubliana Str.Tbilisi მის.თბილისი,ლუბლიანას ქ.N 30	მ.პ.ს. "ს-5"	სასტუმრო ობიექტის მისამართი: Address თბილისი, მესახვევი ალაზანი N5 -ის მიმდებარედ, ჭუჭა არმაზის N31	1. ნახაზზე ზომები მოცემულია სანტიმეტრებში. 2. მშენებლობის პროცესში ნახაზის ნებისმიერი ცვლილება უნდა მეთანხმდეს პროექტის ავტორთან. 3. ფურცლის კორექტირებით ავტომატურად უკმდება წინა ვარიანტი.	ნახაზის დასახელება: Drawing title: სიმაღლის განსაზღვრის სქემა - 2

მონაწილეები:

თანამდებობა	სახელი,გვარი	ხელმოწერა
დირექტორი	ა.ჩხაიძე	
მთ.არქიტექტორი	მ.ჩხაიძე	
პრ.არქიტექტორი	მ.ჩხაიძე	
არქიტექტორი	ლ. კოკუზორიძე	
შეასრულა		

პროექტის სტადია: Drawing stage:	არქიტექტურული პროექტი	
თარიღი: Date:	11.07.2025	2025
ფურც.რაოდ. Pages	99	ფორმატი Format
ფურცელი # Index	76	A2
მასშტაბი Drawing Scale	1:105,96	