ნომერი: 17-012608681-60
თარიღი: 27.03.2026 09:17
ვადა: 27.04.2026

განმცხადებელი (დაინტერესებული პირი)

ქალაქ თბილისის მუნიციპალიტეტის საჯარო სამართლის იურიდიული პირი ქალაქ თბილისის ტრანსპორტისა და ურბანული განვითარების სააგენტო
მისამართი: თბილისი, შარტავას ქ. N7
განცხადების N: 16-01260854389 განცხადების თარიღი: 26.03.2026
ხელმომწერი: თანამდებობა:

განცხადება/ნომენკლატურა

სსიპ ქალაქ თბილისის მუნიციპალიტეტის არქიტექტურის სამსახური
თავისუფალი განცხადება/წერილი

მოთხოვნის ტექსტი

პოზიციის გამოთხოვა 01.15.04.005.066; 01.15.04.005.001

დამატებითი ინფორმაცია

- ფურცლების რაოდენობა: 0
- დანართი: -
- პასუხის გაცემის ფორმა:

სსიპ-ქალაქ თბილისის მუნიციპალიტეტის არქიტექტურის სამსახური
№ 17-012608681-60
27.03.2026 : 09:17
ქ. თბილისი 0160, ქ.შარტავას ქ. N7

ქალაქ თბილისის მუნიციპალიტეტის საჯარო სამართლის იურიდიული პირი – ქალაქ თბილისის მუნიციპალიტეტის ტრანსპორტისა და ურბანული განვითარების სააგენტო

წერილის ნომერი: **16-01260854389**
თარიღი: **26/03/2026**

ადრესატი: ქალაქ თბილისის მუნიციპალიტეტის სსიპ ქალაქ თბილისის მუნიციპალიტეტის არქიტექტურის სამსახური
მისამართი: შარტავას ქ. 7

ქალაქ თბლისის მუნიციპალიტეტის მერიის
სსიპ ქალაქ თბილისის მუნიციპალიტეტის
არქიტექტურის სამსახურის უფროსს,
ბატონ თეიმურაზ ბოლოთაშვილს

ბატონო თეიმურაზ,

ქალაქ თბილისის მუნიციპალიტეტის ტრანსპორტისა და ურბანული განვითარების სააგენტოში რეგისტრირებულია 26.03.2026 წლის №01260852882-67 განაცხადი, მიწის ნაკვეთების (საკადასტრო კოდი: №01.15.04.005.066; №01.15.04.005.001) გაერთიანებასთან დაკავშირებით. ვინაიდან, მითითებული მიწის ნაკვეთები მდებარეობს ისტორიული ნაწილის დამცავ ზონებში, ისტორიული განაშენიანების სახელმწიფო დაცვის ზონაში (ისტ-1) და ისტორიული განაშენიანების რეგულირების ზონა ისტ-2-ში, გიგზავნით თანდართულ დოკუმენტაციას ,,ქ. თბილისის მუნიციპალიტეტისა და საქართველოს კულტურისა და ძეგლთა დაცვის სამინისტროს წარმომადგენელთაგან ქ. თბილისის მერიაში შექმნილი კულტურული მემკვიდრეობის დაცვის საბჭო''–ზე განსახილველად. გთხოვთ, გვაცნობოთ შესაბამისი პოზიცია მოცემულ საკითხთან დაკავშირებით.

გთხოვთ, გაითვალისწინოთ, რომ განაცხადი №01260852882-67 სარგებლობს დაჩქარებული მომსახურებით.

ნინო ბაგაშვილი

სააგენტოს უფროსი

გამოყენებულია კვალიფიციური
ელექტრონული ხელმოწერა/
ელექტრონული შტამპი


26/03/2026

26/03/2026

26/03/2026


26/03/2026


26/03/2026

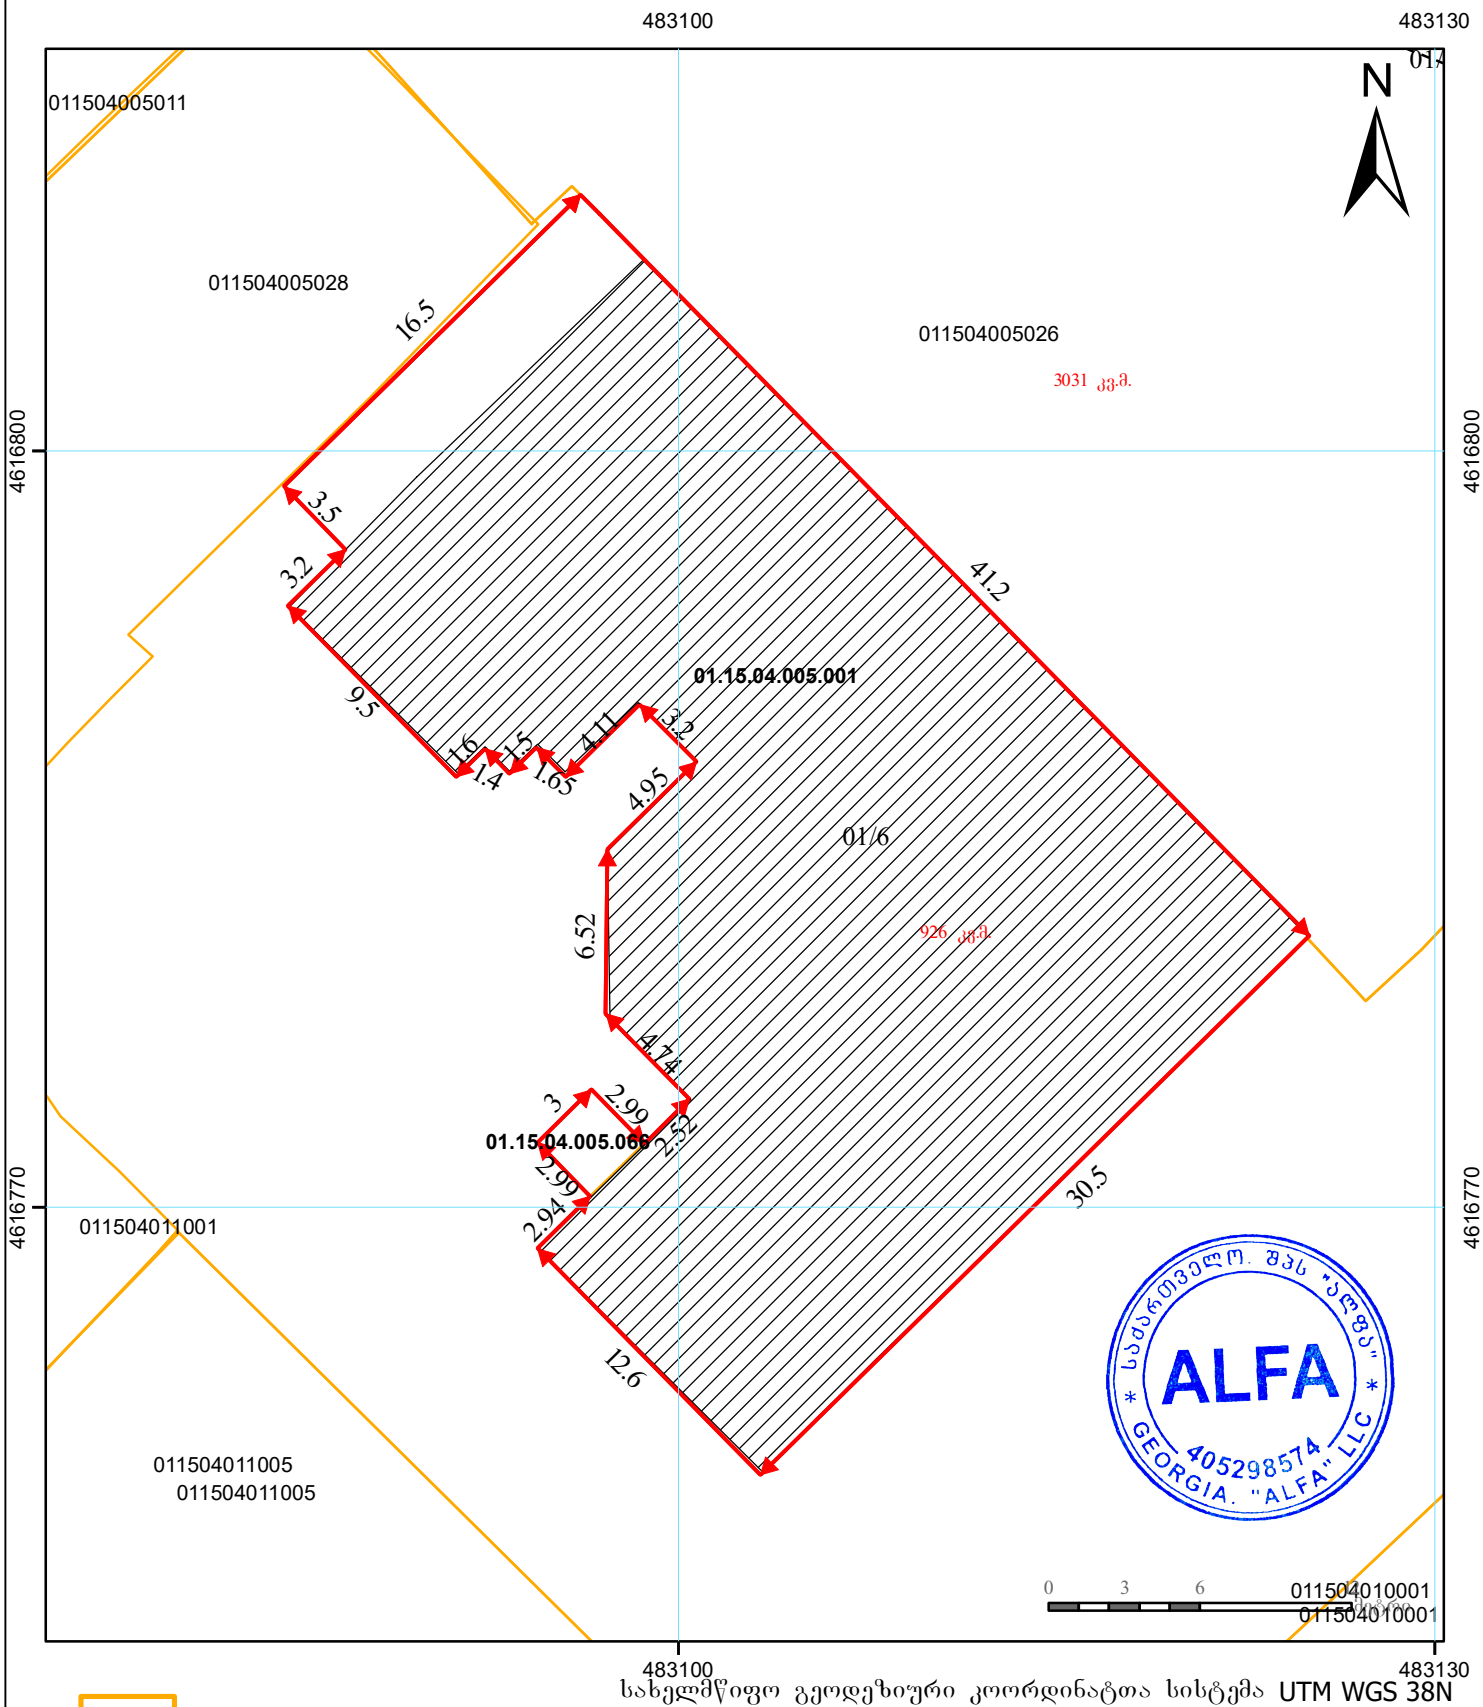

26/03/2026


26/03/2026


26/03/2026


26/03/2026

სიტუაციური გეგმა



სახელმწიფო გეოდეზიური კოორდინატთა სისტემა UTM WGS 38N

- რეგისტრირებული მიწის ნაკვეთი
- საპროექტო მიწის ნაკვეთი
- რეგისტრირებული შენობა ნაგებობა
- რეგისტრირებული სერვიტუტი

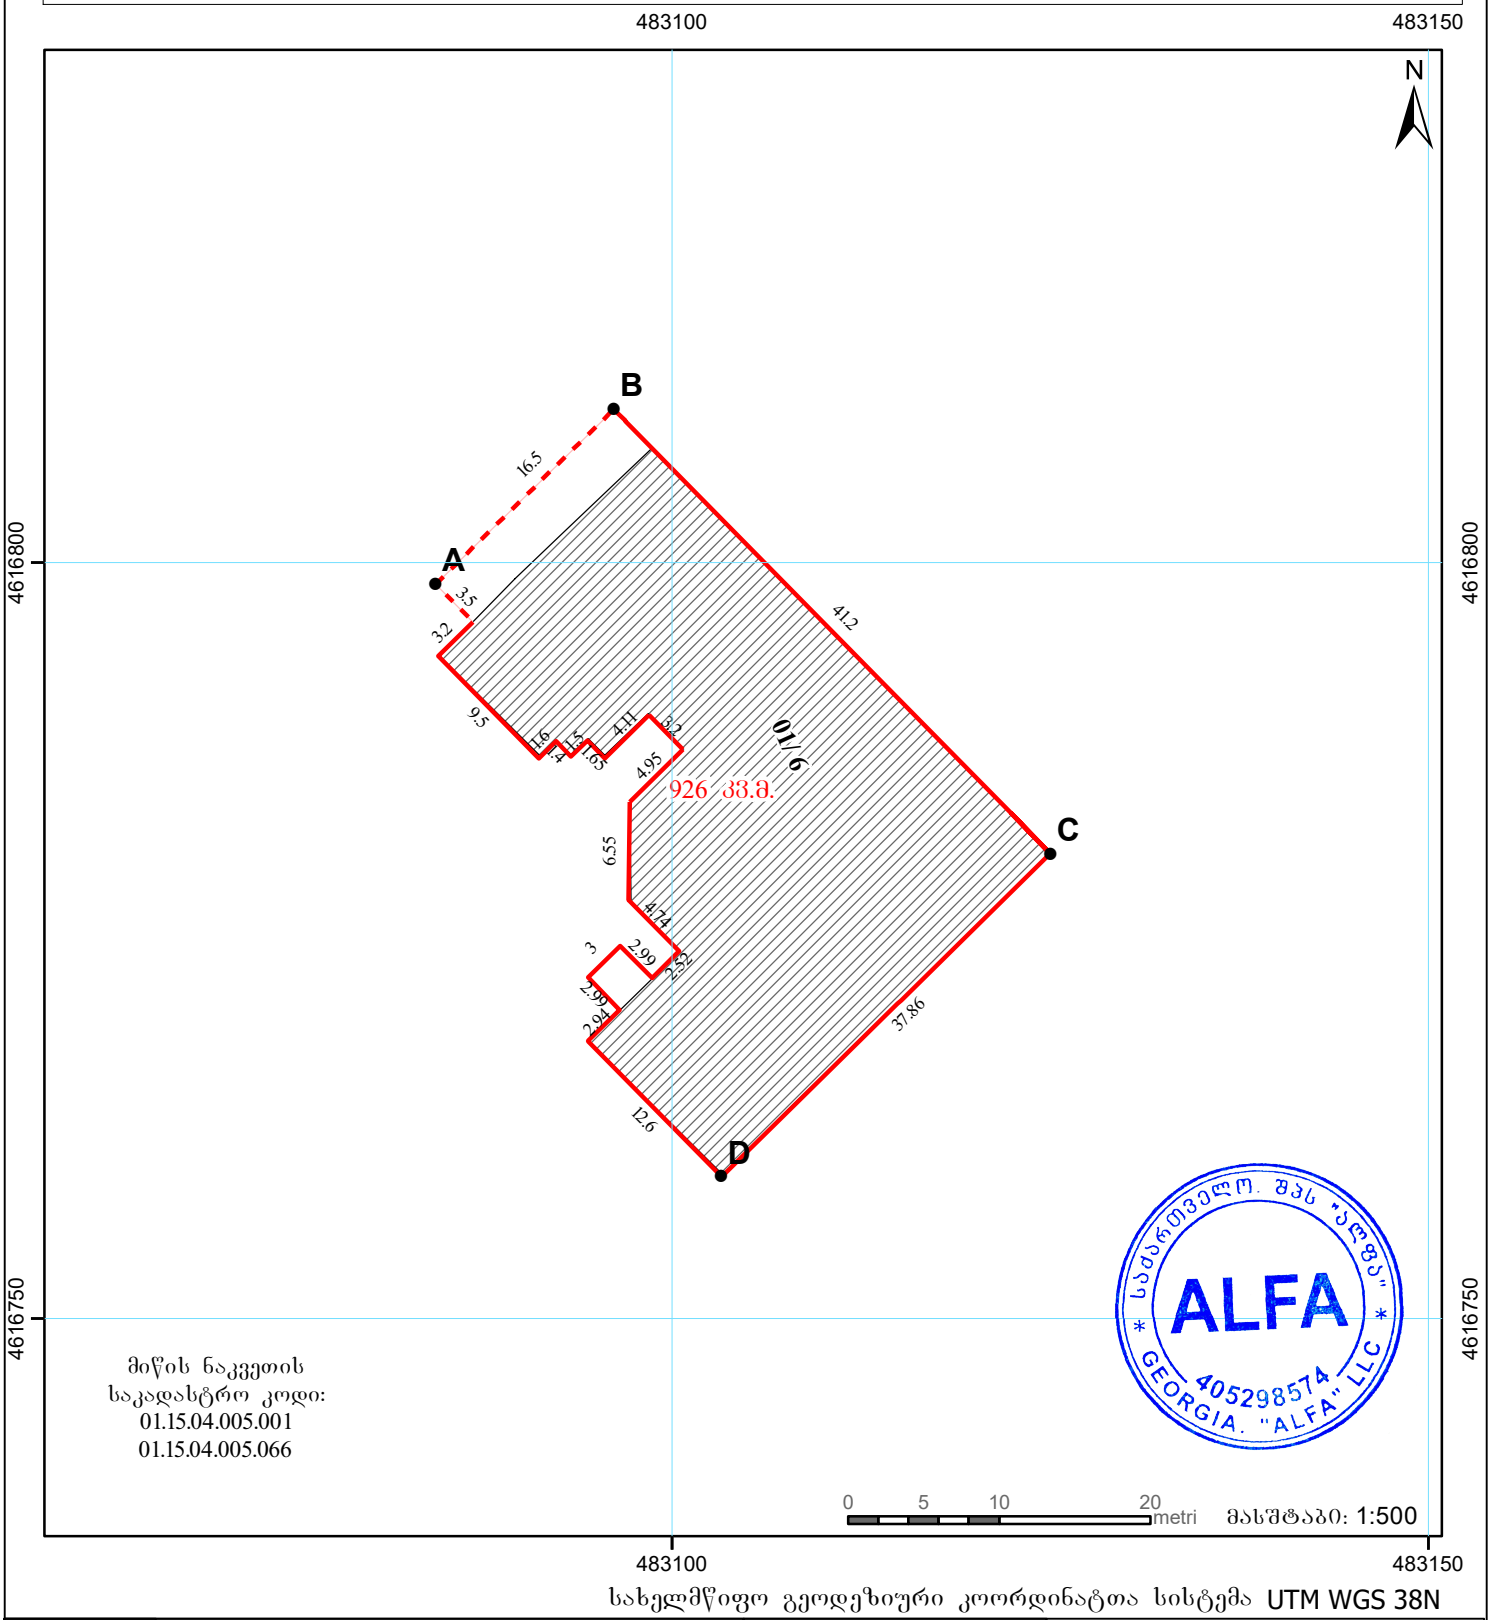
შპს ALFA ს/ნ: 405298574

საქართველო, ქალაქი თბილისი,
ნუცუბიძის ფერდობი IV მ/რ, კორპუსი №4

ელ. ფოსტა: ltd.alfa2018@gmail.com მობ: (+995) 577404093

მასშტაბი: 1:300

საკადასტრო აგეგმვითი / აზომვითი ნახაზი



სახელმწიფო გეოდეზიური კოორდინატთა სისტემა UTM WGS 38N

მისამართი:	ქალაქი თბილისი, ქუჩა რ. ლაღიძე, №8
დანიშნულება:	არასასოფლო სამეურნეო

პირობითი აღნიშვნები:

- წერტილი
- ნაკვეთის ფიქსირებული საზღვარი
- ნაკვეთის არაფიქსირებული საზღვარი
- ვალდებულება

შენობა-ნაგებობა
მდგომარეობა
- აშენებული
- დანგრეული
- მშენებარე
- მიწისქვეშა

- ხაზობრივი ნაგებობა
- ხაზობრივი ნაგებობის წერტილოვანი ობიექტი

ნაკვეთის ფართობი:	926 კვ.მ.

შპს ALFA ს/ნ: 405298574
საქართველო, ქალაქი თბილისი,
ნუცუბიძის ფერდობი IV მ/რ, კორპუსი №4
ელ. ფოსტა: ltd.alfa2018@gmail.com მობ: (+995) 577404093

ხაზობრივი ნაგებობის ფაქტობრივი სიგრძე:	მეტრი
ხაზობრივი ნაგებობის წერტილოვანი ობიექტი:	მეტრი
ხაზობრივი ნაგებობის გეგმარებითი სიგრძე:	რაოდენობა
საკადასტრო აღწერაზე უფლებამოსილი პირი	ელენე ლომინაძე
დაინტერესებული პირი	შპს "მედიკომ 2023"
თარიღი:	26/03/2026 წ.
შენიშვნა:	

საკადასტრო აგეგმვითი / აზომვითი ნახაზის ფორმის მეორე გვერდი

მიწის ნაკვეთის / ხაზობრივი ნაგებობის	ფართობი (კვ.მ)	დანიშნულება
ადგილმდებარეობა / მისამართი		
ქალაქი თბილისი, ქუჩა რ. ლაღიძე, №8	926	არასასოფლო სამეურნეო

შენობა–ნაგებობის რიგითი ნომერი	დანიშნულება	მდგომარეობა	სართულიანობა	
01	საცხოვრებელი	აშენებული	6	

უფლებრივი შეზღუდვის/ დატვირთვის საზღვრების აღწერა	ვალდებულების სახე	ფართობი (კვ.მ)

საზღვარი	მოსაზღვრის აღწერა	საკადასტრო აღწერის დამსწრე პირების სახელი გვარი	ხელმოწერა
A ----- B	რევაზ თურმანიძე		
B ----- C	შპს "ნიუ ჰაუსი"		
C ----- D	არდგინდება		
D ----- A	არდგინდება		

საკადასტრო აგეგმვითი/ აზომვითი სამუშაოების შემსრულებელი პირის სახელი, გვარი	ელენე ლომინაძე
საკადასტრო აგეგმვითი/ აზომვითი სამუშაოების შემსრულებელი პირის საიდენტიფიკაციო მონაცემი	33001075724
საკადასტრო აგეგმვითი/ აზომვითი სამუშაოების შემსრულებელი პირის საკონტაქტო ინფორმაცია	მობ: 551 55 31 84
საკადასტრო აზომვის მეთოდოლოგია	რეალური დროის რეჟიმში (RTK)

აზომვის შესრულების თარიღი	26/03/2026	
საკადასტრო აგეგმვითი/ აზომვითი სამუშაოების შემსრულებელი პირი და მისი ხელმოწერა	ელენე ლომინაძე	

დაინტერესებული პირი	შპს "მედიკომ 2023"
დაინტერესებული პირის საიდენტიფიკაციო მონაცემი	404963679
დაინტერესებული პირის ხელმოწერა	