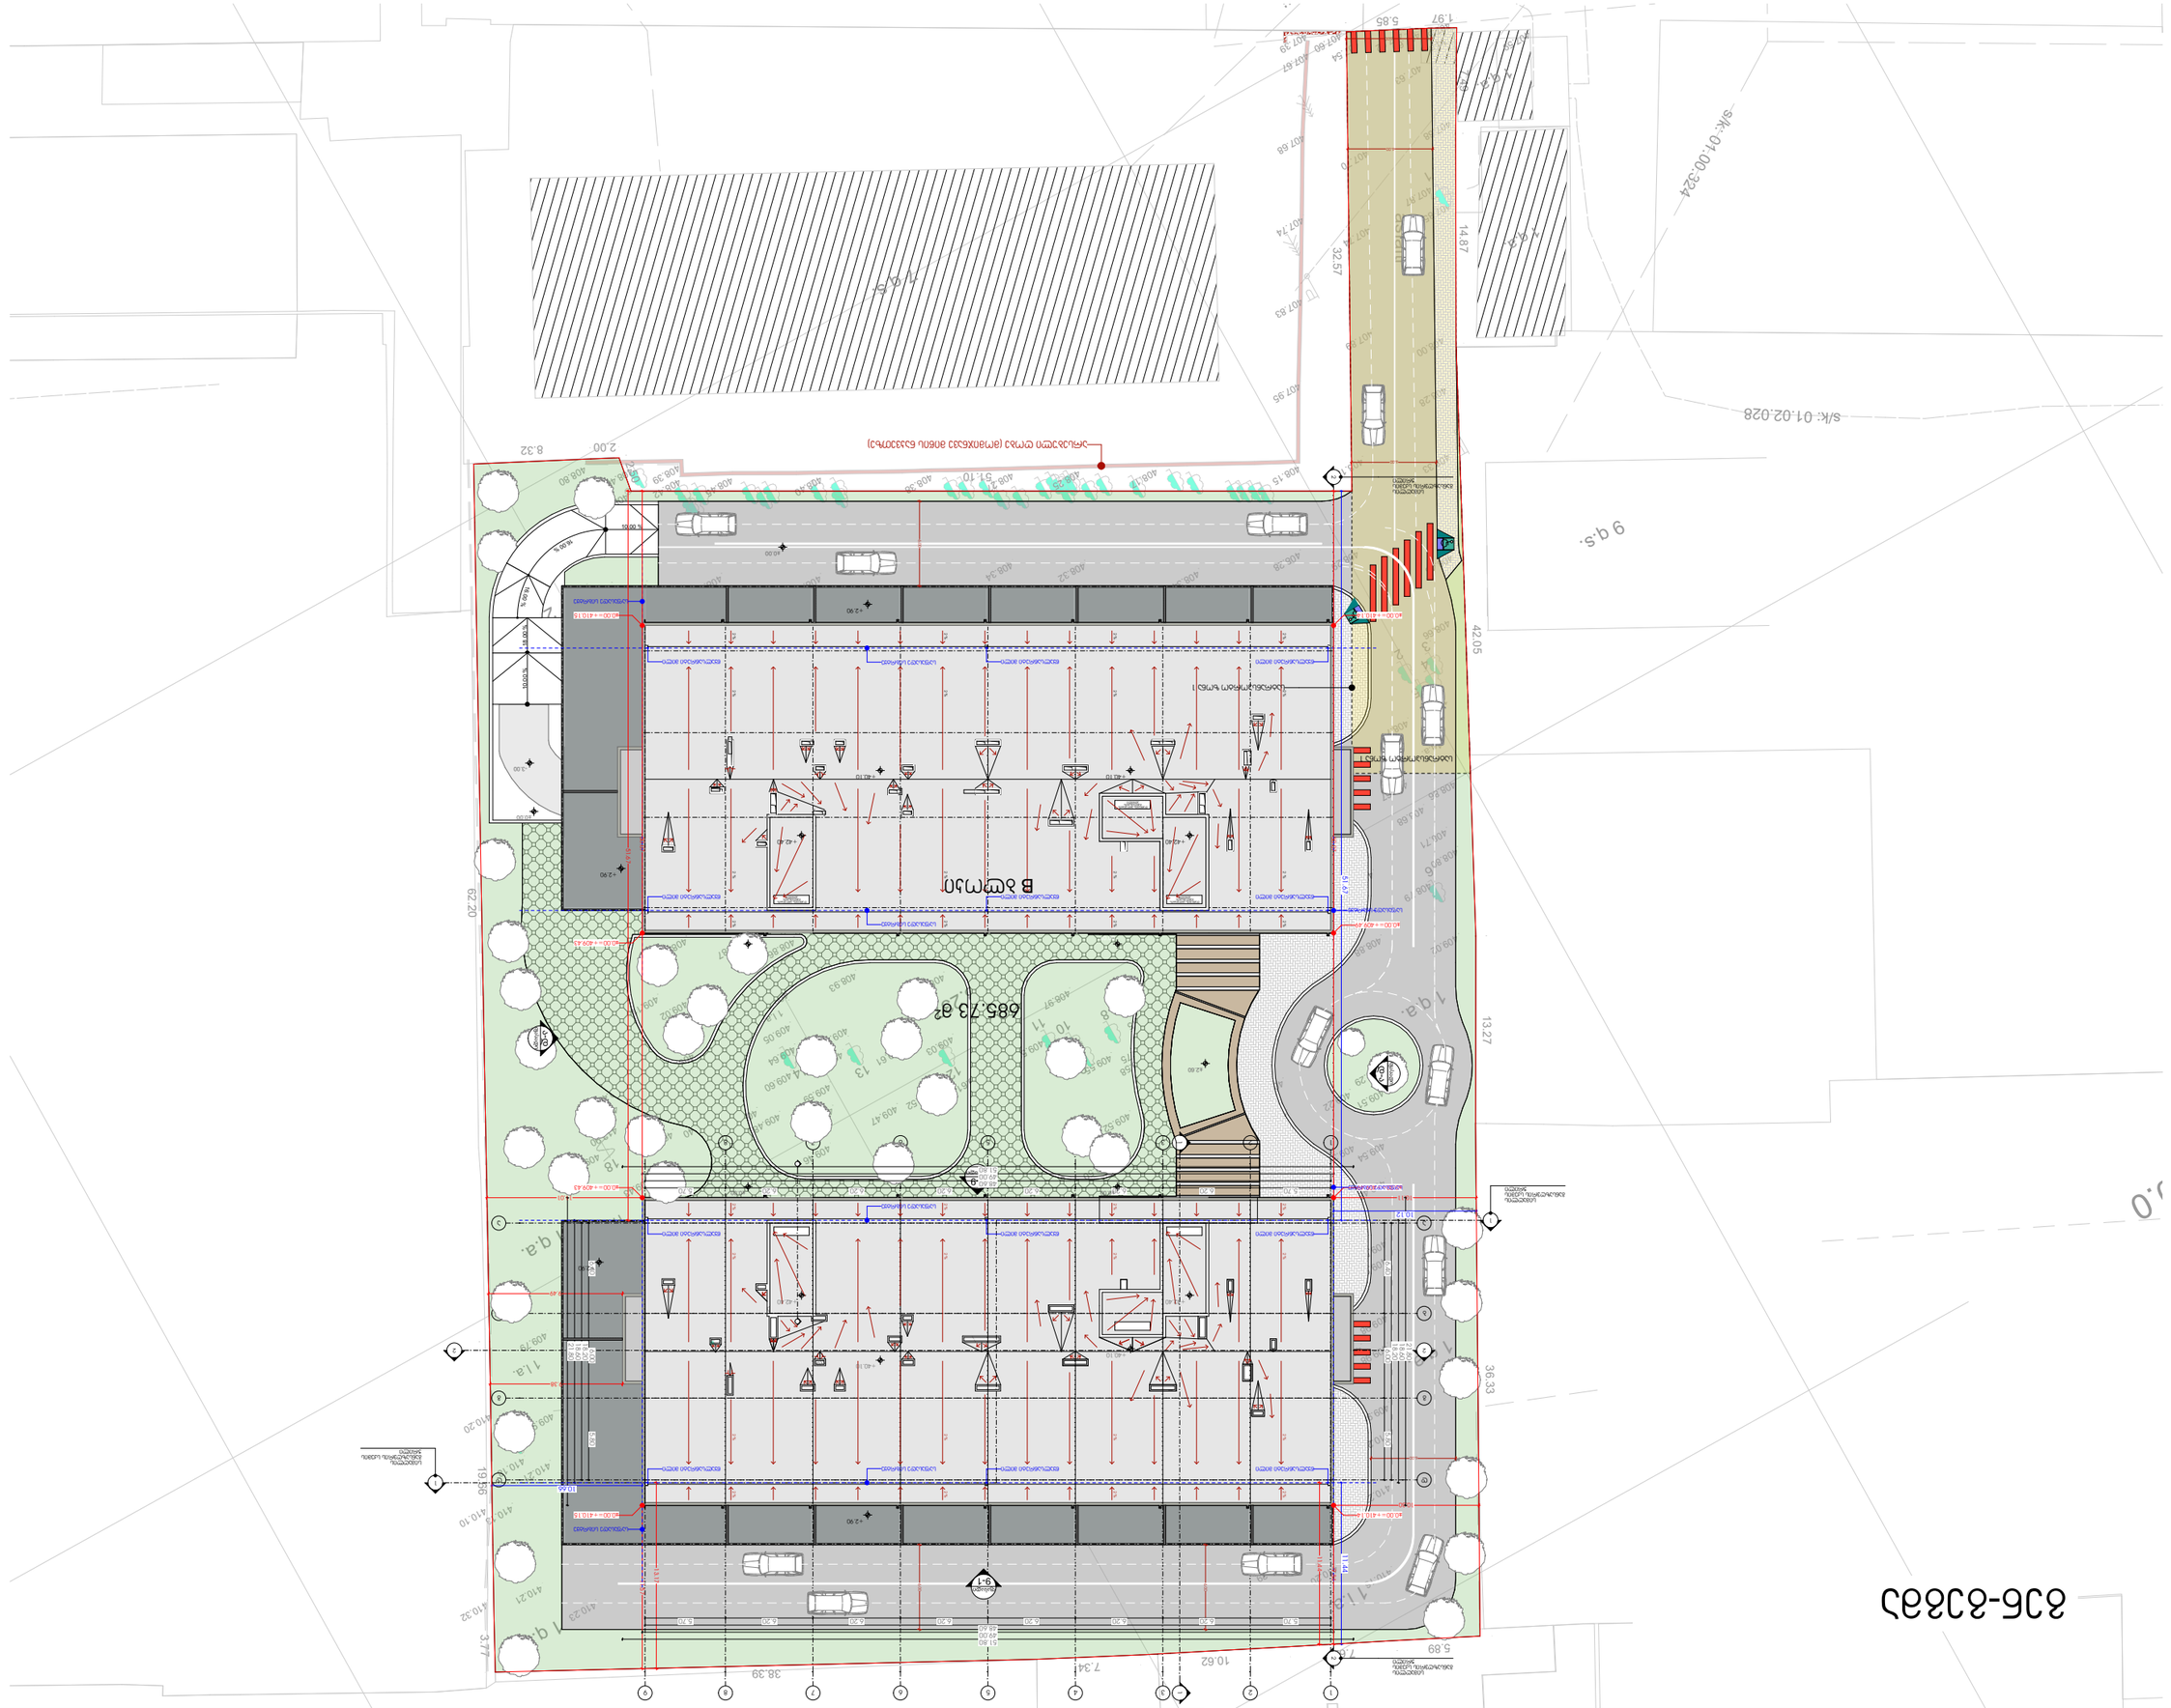

GSPublisherVersion 0.0.100.100

პროექტი

პროექტის მისამართი

ქალაქი თბილისი,
გამზირი მოსკოვი, #38
s/k-01.19.34.003.237

მრავალბინიანი საცხოვრებელი
სახლი

ნახაზი-ფურცელი A3 ფორმატი

პრ. მთავარი არქიტექტორი

კ. ურუშაძე (მთ. არქიტექტორი)

გენგეგმა

A-201

სერვიტუტი

1.97 5.85

7.49 14.87

42.05

13.27 36.33

5.89 7.62 10.62 7.34 38.39

3.77 19.66

62.20

2.00 8.32

51.10

32.57

800.0

s/k: 01.02.028

s/k: 01.00.324

s/k: 01.19.34.003.237 6070 kv.m

7

q.s.

1q.a.

1

q.a.

1

q.a.

9

q.s.

1q.a. 1q.a.

1 l.a.

1 l.a.

1

q.a.

1 l.a.

1

q.a.

1

q.a.

1

q.a.

1

q.a.

1q.a.

1 l.a.

1 l.a.

1 l.a.
რკინის კონსტრუქცია

2

q.a. 2 q.a.

1q.a.

408.15

408.13

408.33 408.48

408.29

408.28 408.41

408.44

408.66

408.34 408.46 408.61

408.48

408.72

408.67

408.67

408.79 408.67 408.68 408.86 408.71 408.80 409.02 408.88 408.71 408.71

408.57

408.71

408.86408.94

409.00 408.93

408.82

408.89

408.75 408.87
408.75 409.75

409.08

409.15

409.12

409.60

409.44
409.51

409.22

409.54

409.36 409.29 409.52 409.98 409.65 409.98409.76409.88 409.97 410.27 410.27 409.98 409.92 409.50 409.48

409.44409.45 409.61

409.83409.97410.14

410.16

410.20

409.50

409.68 409.49
409.42

409.44

409.48

409.52

408.40

408.39

408.80

408.42

408.45

408.72 408.53408.52408.71 408.64408.85408.86 408.68 408.90 408.75 409.10

408.81 408.67 408.62 408.60 408.48 408.47

408.45 408.46 408.52 408.68 408.82

408.82 408.69 408.48 408.41 408.40

408.90

409.04

408.95 409.10 409.55

409.02

409.11

409.30 409.33 409.07 408.82 408.99

408.86

408.87

408.86

409.03 408.96 408.88

408.85 408.93 409.18

409.05 409.64 409.60409.48

408.72 408.64 408.50 408.37

408.34408.42 408.66408.76408.81

408.78 408.73 409.68

409.52409.66

409.61

408.94 408.92

408.17

408.25 408.32 408.85 408.97 409.52 409.58409.55

409.48

409.19

409.90

409.93

409.56 409.46 409.56

409.51 409.54
409.41

409.50409.47

409.61 409.47

409.52

409.42 409.46 409.49 409.59

409.52

409.52

410.23 409.74
410.14 409.58

409.81 409.48

409.47
409.51

409.49

409.42

409.40 409.46409.48409.65

409.58

409.61

409.43
409.59
409.47

409.32

409.16409.30

409.70 409.45

410.21

410.32
410.21

409.84410.16 409.67

409.79

409.76

409.63

410.12 410.13 410.18 409.91

407.87 408.00

407.89

407.83 407.95

408.28

407.74

407.74

407.85 407.68

407.70

407.68 407.67

407.54
407.63 407.60 407.62

407.60
407.56

407.59

407.39

408.27

408.38

408.97

410.20

410.23

410.10

409.63

410.29 409.90 409.15

412.91 412.90

408.66

2.50

asfalti

asfalti

asfalti
1

2
3 4 5 6

7

8

9

10

11

12

13

14

15

16

17 18 19 20
22

21

11

22

33

44

55

66

77

88

99

d

d

g

g

b

b

a

a

18.00 % 16.00 %
16.00 %
% 10.00

10.00 %

1

1

2 2

1 1

2

2

დ-ა

ფასადი

ა-დ

ფასადი

9-1

ფასადი

1-9
ფასადი

+4

2.4

0 +4

2.4

0

+4

0.1

0

±0.00

±0.00

±0.00

±0.00

-3.00

+2.90

+2.90

+4

2.4

0 +4

2.4

0

+4

0.1

0 +4

0.1

0

0.00

± 0.00

±

+2.90

±2.60

10.11 11.01 11.57

9.38

9.49

6.00 6.00

6.00

6.00

6.00

13.17

+40.10

6.00

10.12

10.66

11.44

51.80

6.40 6.00 5.80

18.60

21.80

49.00
5.70 6.20 6.20 6.20 6.20 6.20 6.20 5.70

51.80

49.00

5.70 6.20 6.20 6.20 6.20 6.20 6.20 5.70

6.40 6.00 5.80

21.80

18.60

18.20

48.60

18.20

48.60

6.00

685.73

m

2

სიმაღლის
განსაზღვრის სქემის
ჭრილი

სიმაღლის
განსაზღვრის სქემის
ჭრილი

სიმაღლის
განსაზღვრის სქემის
ჭრილი

სიმაღლის
განსაზღვრის სქემის
ჭრილი

სატრანსპორტო ზონა

1

2 %

2 %

2 %

2 %

2 %

2 %

2 %

2 %

2 %

2 %

2 %

2 %

2 %

2 %

2 %

2 %

2 %

2 %

2 %

2 %

2 %

2 %

2 %

2 %

2 %

2 %

2 %

2 %

2 %

2 %

2 %

2 %

+2.90

50.07

50.07

10.30

9.84
11.44

51.67

51.67

±0.00=+410.14

±0.00=+410.1

5

±0.00=+409.4

9

±0.00=+409.43

სატრანსპორტო ზონა

1

არსებული ღობე (მომიჯნავე მიწის ნაკვეთზე)

საფასადე სიბრტყე

საფასადე სიბრტყე

საფასადე სიბრტყე

საფასადე სიბრტყე

წყალსაწრეტი მილი

წყალსაწრეტი მილი

წყალსაწრეტი მილი

წყალსაწრეტი მილი

წყალსაწრეტი მილი

წყალსაწრეტი მილი

±0.00=+410.14

±0.00=+410.1

5

±0.00=+409.43
±0.00=+409.4

9

საფასადე სიბრტყე

საფასადე სიბრტყე

საფასადე სიბრტყე

საფასადე სიბრტყე

წყალსაწრეტი მილი

წყალსაწრეტი მილი

წყალსაწრეტი მილი

წყალსაწრეტი მილი

წყალსაწრეტი მილი

წყალსაწრეტი მილი

B ბლოკი

დაწნევის აგრეგატის
განთავსების
ადგილი

დაწნევის აგრეგატის
განთავსების
ადგილი

დაწნევის აგრეგატის
განთავსების
ადგილი

გენ-გეგმა

პირობითი აღნიშვნები

- მიწის ნაკვეთის საზღვრები
- აშენებული შენობა-ნაგებობა
- მშენებარე შენობა-ნაგებობა
- ფარდული
- +500 სიმაღლის ნიშნული
- ფოთლოვანი ხე
- ნეკერჩხალი
- წიწვოვანი ხე
- პალმა
- კიპარისი
- ბუჩქი
- ეკლიანი ბუჩქი
- ვენახი
- ქინის ლუქი
- ქინძელი
- ელ. ბოძი
- ლამპიონი
- პროჟექტორი
- ტრანსფორმატორი
- ონკანი
- წყარო
- ასფალტის გზა
- ბრუნვის გზა
- გავლულის ზღუდე
- ლიმიტის ზღუდე
- ხის ზღუდე
- ქვის ზღუდე
- გაზის მილი
- ელექტროგადამცემი ხაზი
- კავშირგაბმულობა
- კანალიზაცია
- წყალმომარაგება

UTM სისტემის კოორდინატები

მისამართი:	ქ. თბილისი, მოსკოვის გამზირი №38		
დამკვეთი	-	შპს "სამგზა-90"	
არქიტექტორი			ვ. ენუქიანი
პზომა			ვ. ენუქიანი
დანაზა			ვ. ენუქიანი
მ: 1:1000	ფართობი 6070 კვ.მ		11.05.2023

ტოპოგრაფია

01013024487 ვიტალი ენუქიანი VITALI ENUKIAN

METRIC

პროექტი

მრავალბინიანი საცხოვრებელი სახლი

პროექტის მისამართი

ქალაქი თბილისი,
გამზირი მოსკოვი, №38
ს/კ-01.19.34.003.237

პრ. მთავარი არქიტექტორი

ვ. ურუშაძე (მთ. არქიტექტორი)

ნახაზი-ფურცელი

ტოპოგრაფია

A3 ფორმატი