
-2 სართულის გეგმა

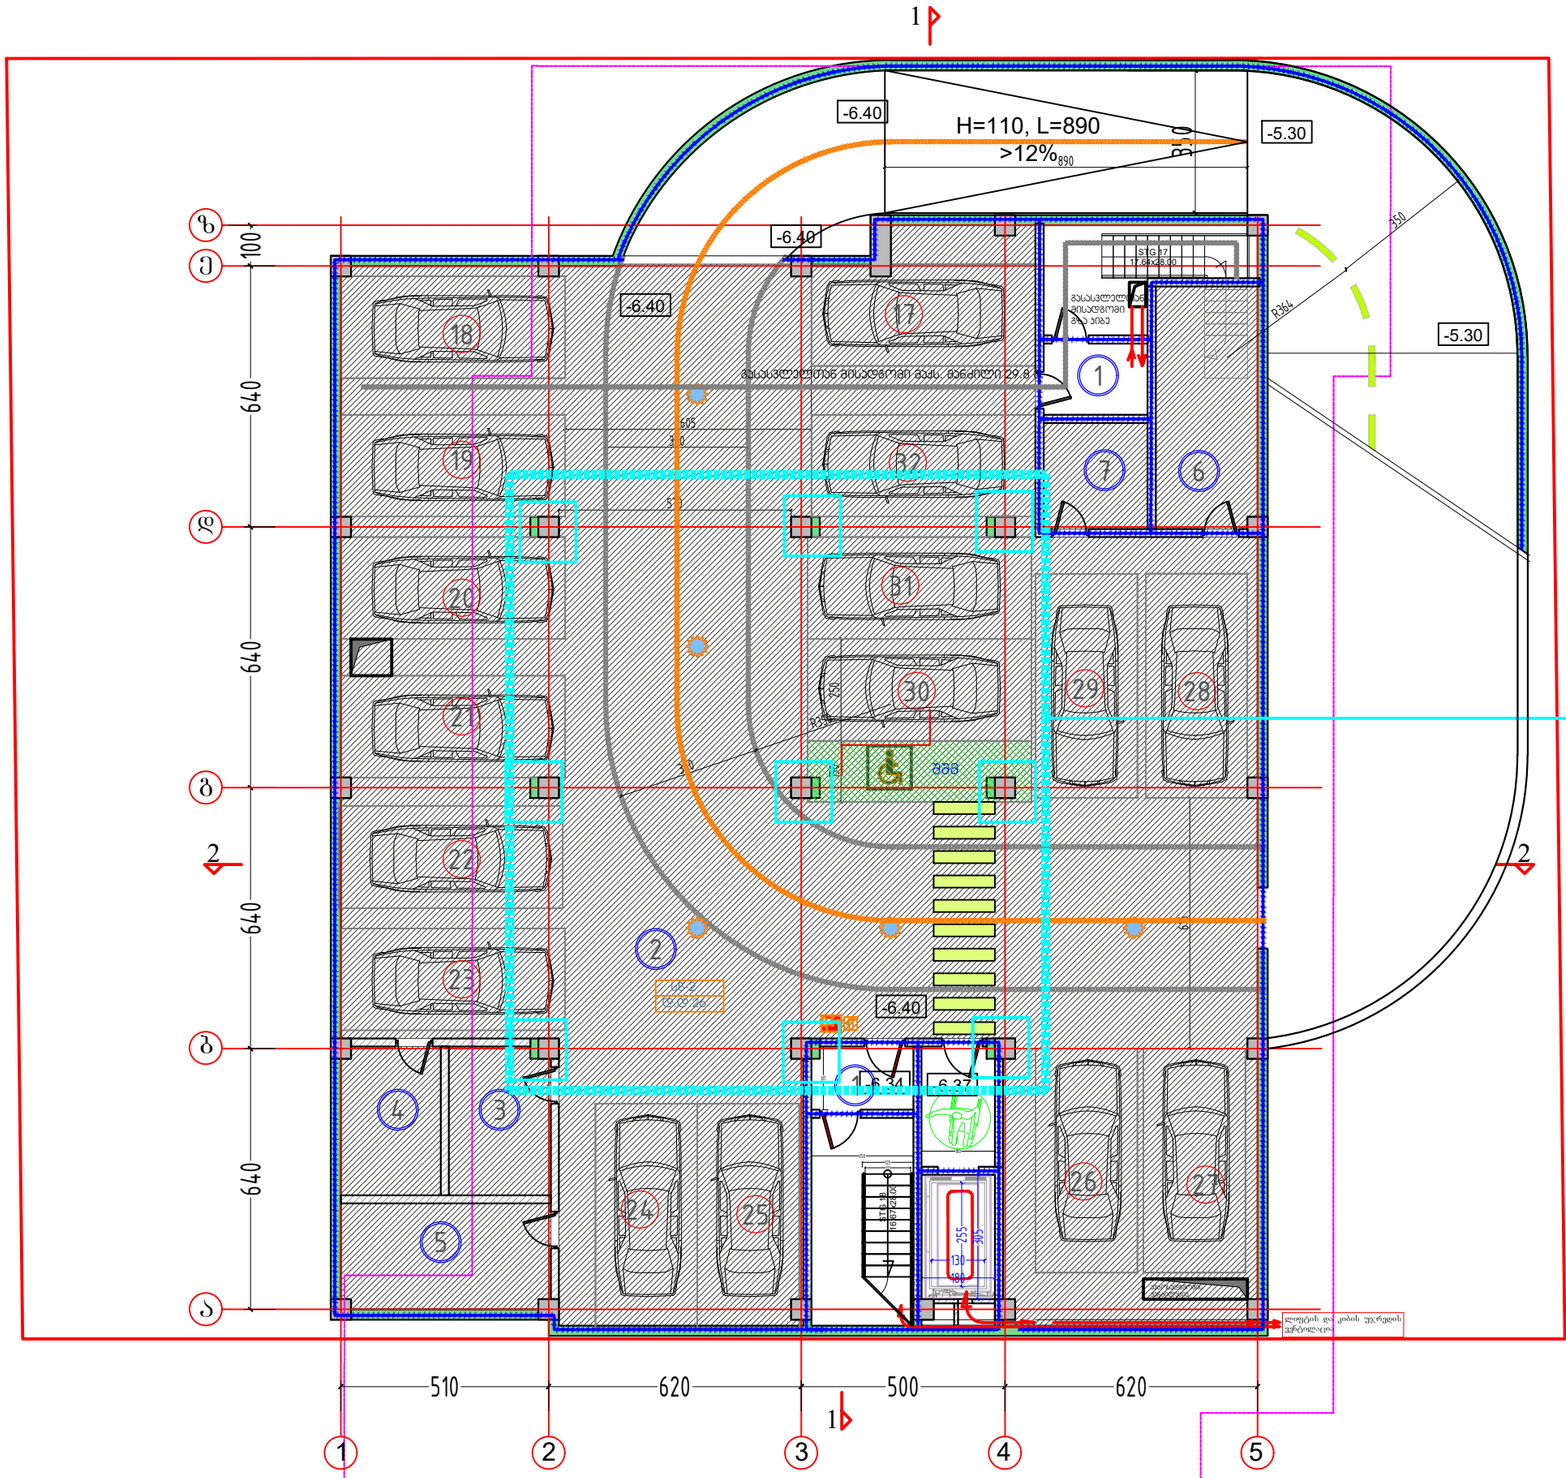


№	სართულული -2		
1	კიბის უჯრედი და სადარბაზო	45.3	კვ.მ.
2	პარკინგი 16	481.8	კვ.მ.
3	დამხმარე ფართი	9.0	კვ.მ.
4	დამხმარე ფართი	9.0	კვ.მ.
5	დამხმარე ფართი	13.6	კვ.მ.
6	დამხმარე ფართი	15.2	კვ.მ.
7	დამხმარე ფართი	6.6	კვ.მ.
სულ	პარკინგი 16	580.5	კვ.მ.


კორექტირებისას გასწორდა კოლონების ზომები
კონსტრუქციის მუხედვით
კონსტრუქციული პროექტი დარჩა უცვლელი

პარკინგის ზომა

90 გრადუსიანი პარკირება

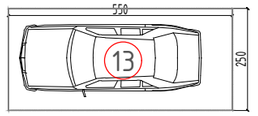

პარალელური პარკირება

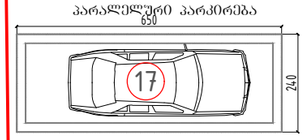

PAPER SIZE	A-3
PROJECT #	

LEGEND

CLIENT: "პოუერ-გრუპ 2000"

PROJECT: მრავალბინიანი საცხოვრებელი სახლი

ADDRESS: ქობილისი, ლუბლიანას ქუჩა №50ა

	NAME	
დირექტორი	გ. ჭუმბურიძე	
მთ. არქიტექტორი	გ. ჭუმბურიძე	
ავტორი	გ. ჭუმბურიძე	
	ბ. კალანდაძე	
მთ. კონსტრუქტორი	ს. პაპაშვილი	
დაამუშავა	ბ. კალანდაძე	

GRC Ltd
Digomi IV/12/42
Tbilisi, Georgia
T: 262 08 10
E-mail: grc_studio@yahoo.com

ARCHITECTURE

მასშტაბი SCALE	1:150	თარიღი DATE OF ISSUE	09.12.2014


REVISIONS

№	კორექტ. REV.	თარიღი DATE
1		
2		
3		
4		
5		
6		

გეგმა -6.40

ინდექსი INDEX | ფურც. PAGES

-1 სართულის გეგმა

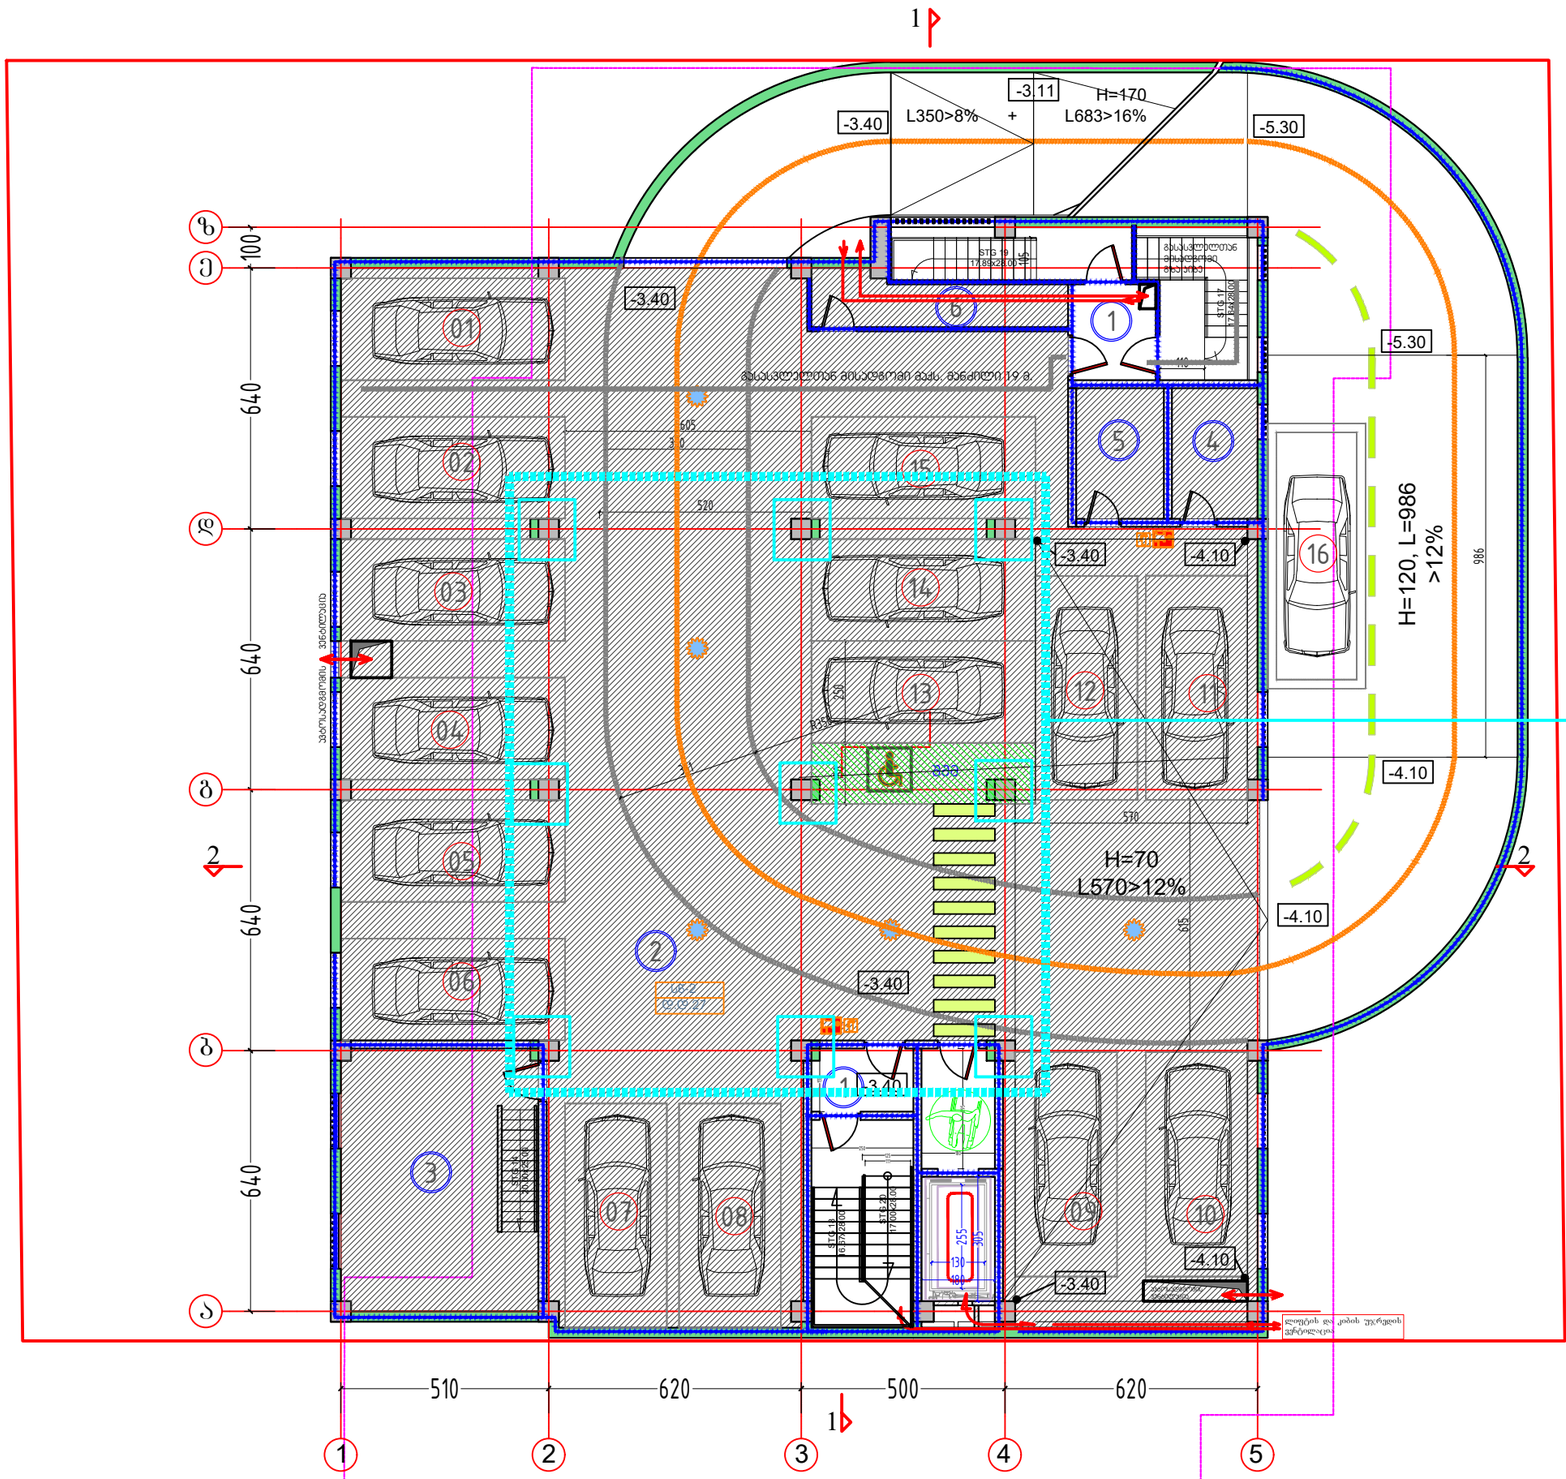


№	სართულული -1		
1	კიბის უჯრედი და სადარბაზო	46.7	კვ.მ.
2	პარკინგი 16	491	კვ.მ.
3	დამხმარე ფართი	31.7	კვ.მ.
4	დამხმარე ფართი	6.9	კვ.მ.
5	დამხმარე ფართი	6.9	კვ.მ.
6	დამხმარე ფართი	7.6	კვ.მ.
სულ	სართულული -1	590.8	კვ.მ.


კორექტირებისას გასწორდა კოლონების ზომები
კონსტრუქციის მიხედვით
კონსტრუქციული პროექტი დარჩა უცვლელი

პარკინგის ზომა

90 გრადუსიანი პარკირება

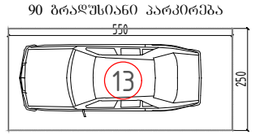

პარალელური პარკირება

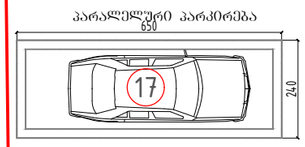

PAPER SIZE	A-3
PROJECT #	
LEGEND	
CLIENT	"პოუერ-გრუპ 2000"
PROJECT	მრავალბინიანი საცხოვრებელი სახლი
ADDRESS	ქობულეთი, ლუბლიანას ქუჩა №50ა

	NAME	
დირექტორი	გ. ჭუმბურიძე	
მთ. არქიტექტორი	გ. ჭუმბურიძე	
ავტორი	გ. ჭუმბურიძე	
	ბ. კალანდაძე	
მთ. კონსტრუქტორი	ს. პაპაშვილი	
დაამუშავა	ბ. კალანდაძე	

GRC Ltd
Digomi IV/12/42
Tbilisi, Georgia
T: 252 08 10
E-mail: grc_studio@yahoo.com

ARCHITECTURE

SCALE	1:150	DATE OF ISSUE	09.12.2014


გეგმა
-3.40

REVISIONS

№	კორექტ. REV.	თარიღი DATE
1		
2		
3		
4		
5		
6		

INDEX | ფურც. PAGES

1 სართულის გეგმა

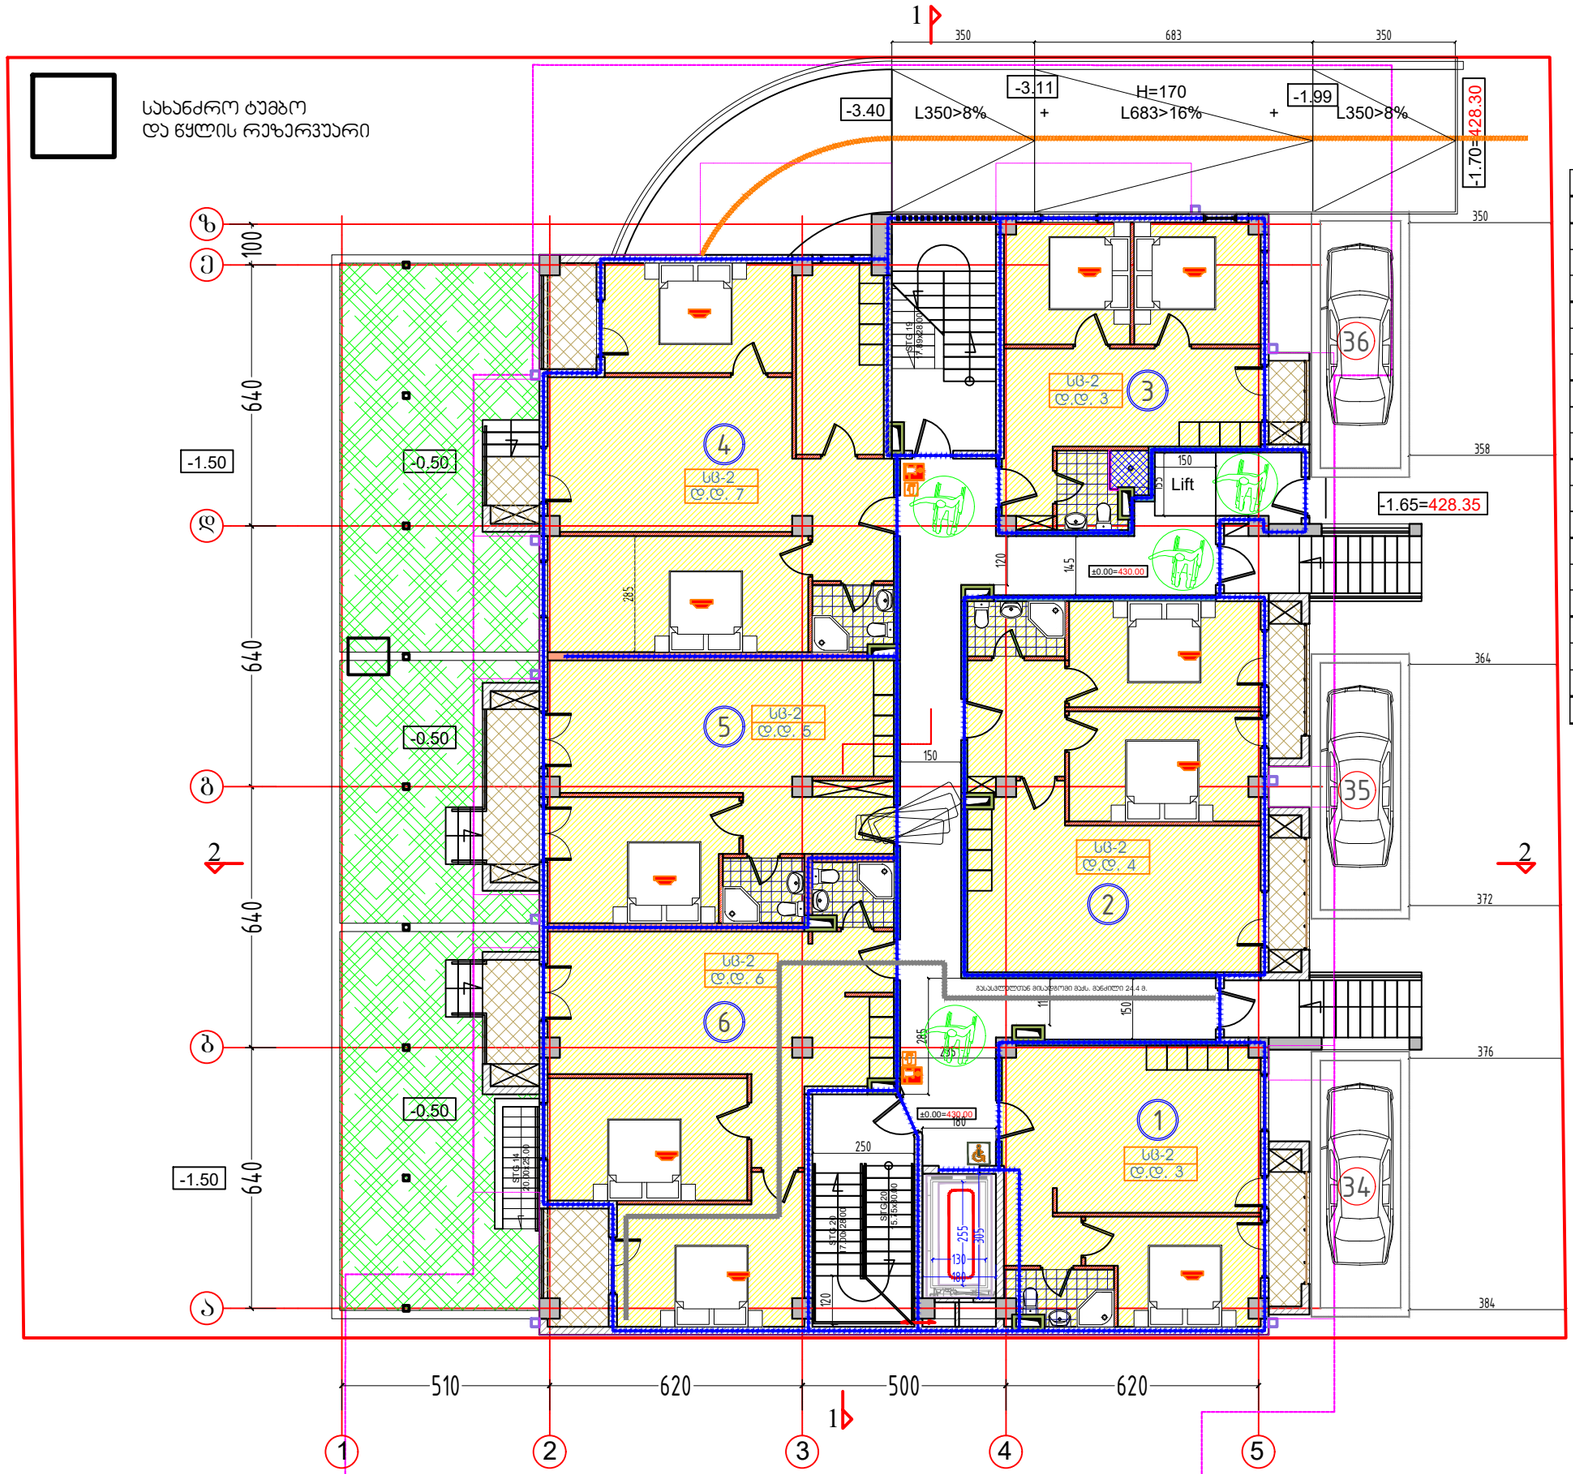

სართული 1				
კიბის უჯრედი და სადარბაზო			84.0	კვ.მ.
1	ბინა № 1	საერთო ფართი	46.3	კვ.მ.
		საცხოვრებელი ფართი	42.7	კვ.მ.
		საზაფხულო ფართი	3.6	კვ.მ.
2	ბინა № 2	საერთო ფართი	72.4	კვ.მ.
		საცხოვრებელი ფართი	65.1	კვ.მ.
		საზაფხულო ფართი	7.3	კვ.მ.
3	ბინა № 3	საერთო ფართი	42.9	კვ.მ.
		საცხოვრებელი ფართი	41.0	კვ.მ.
		საზაფხულო ფართი	1.9	კვ.მ.
4	ბინა № 4	საერთო ფართი	124.2	კვ.მ.
		საცხოვრებელი ფართი	75.6	კვ.მ.
		საზაფხულო ფართი	48.6	კვ.მ.
5	ბინა № 5	საერთო ფართი	80.7	კვ.მ.
		საცხოვრებელი ფართი	51.1	კვ.მ.
		საზაფხულო ფართი	29.6	კვ.მ.
6	ბინა № 6	საერთო ფართი	111.7	კვ.მ.
		საცხოვრებელი ფართი	66.9	კვ.მ.
		საზაფხულო ფართი	44.8	კვ.მ.
სულ სართული 1			562.2	კვ.მ.

ფორმატი PAPER SIZE
A-3

პროექტის № PROJECT #

[redacted] LEGEND

[redacted] CLIENT
"პოუერ-გრუპ 2000"

[redacted] PROJECT
მრავალბინიანი საცხოვრებელი სახლი

[redacted] ADDRESS
ქობულეთი, ლუბლიანას ქუჩა №50ა

	NAME	
დირექტორი	გ. ჭუმბურიძე	
მთ. არქიტექტორი	გ. ჭუმბურიძე	
ავტორი	გ. ჭუმბურიძე	
	ბ. კალანდაძე	
მთ. კონსტრუქტორი	ს. პაპაშვილი	
დაამუშავა	ბ. კალანდაძე	

GRC Ltd
Digomi IV/12/42
Tbilisi, Georgia
T: 262 08 12
E-mail: grc_studio@yahoo.com

[redacted] ARCHITECTURE

მასშტაბი SCALE 1:150

თარიღი DATE OF ISSUE 09.12.2014


[redacted] REVISIONS

№	კორექტ. REV.	თარიღი DATE
1		
2		
3		
4		
5		
6		

გეგმა
0.00

ინდექსი INDEX ფურც. PAGES

2 სართულის გეგმა

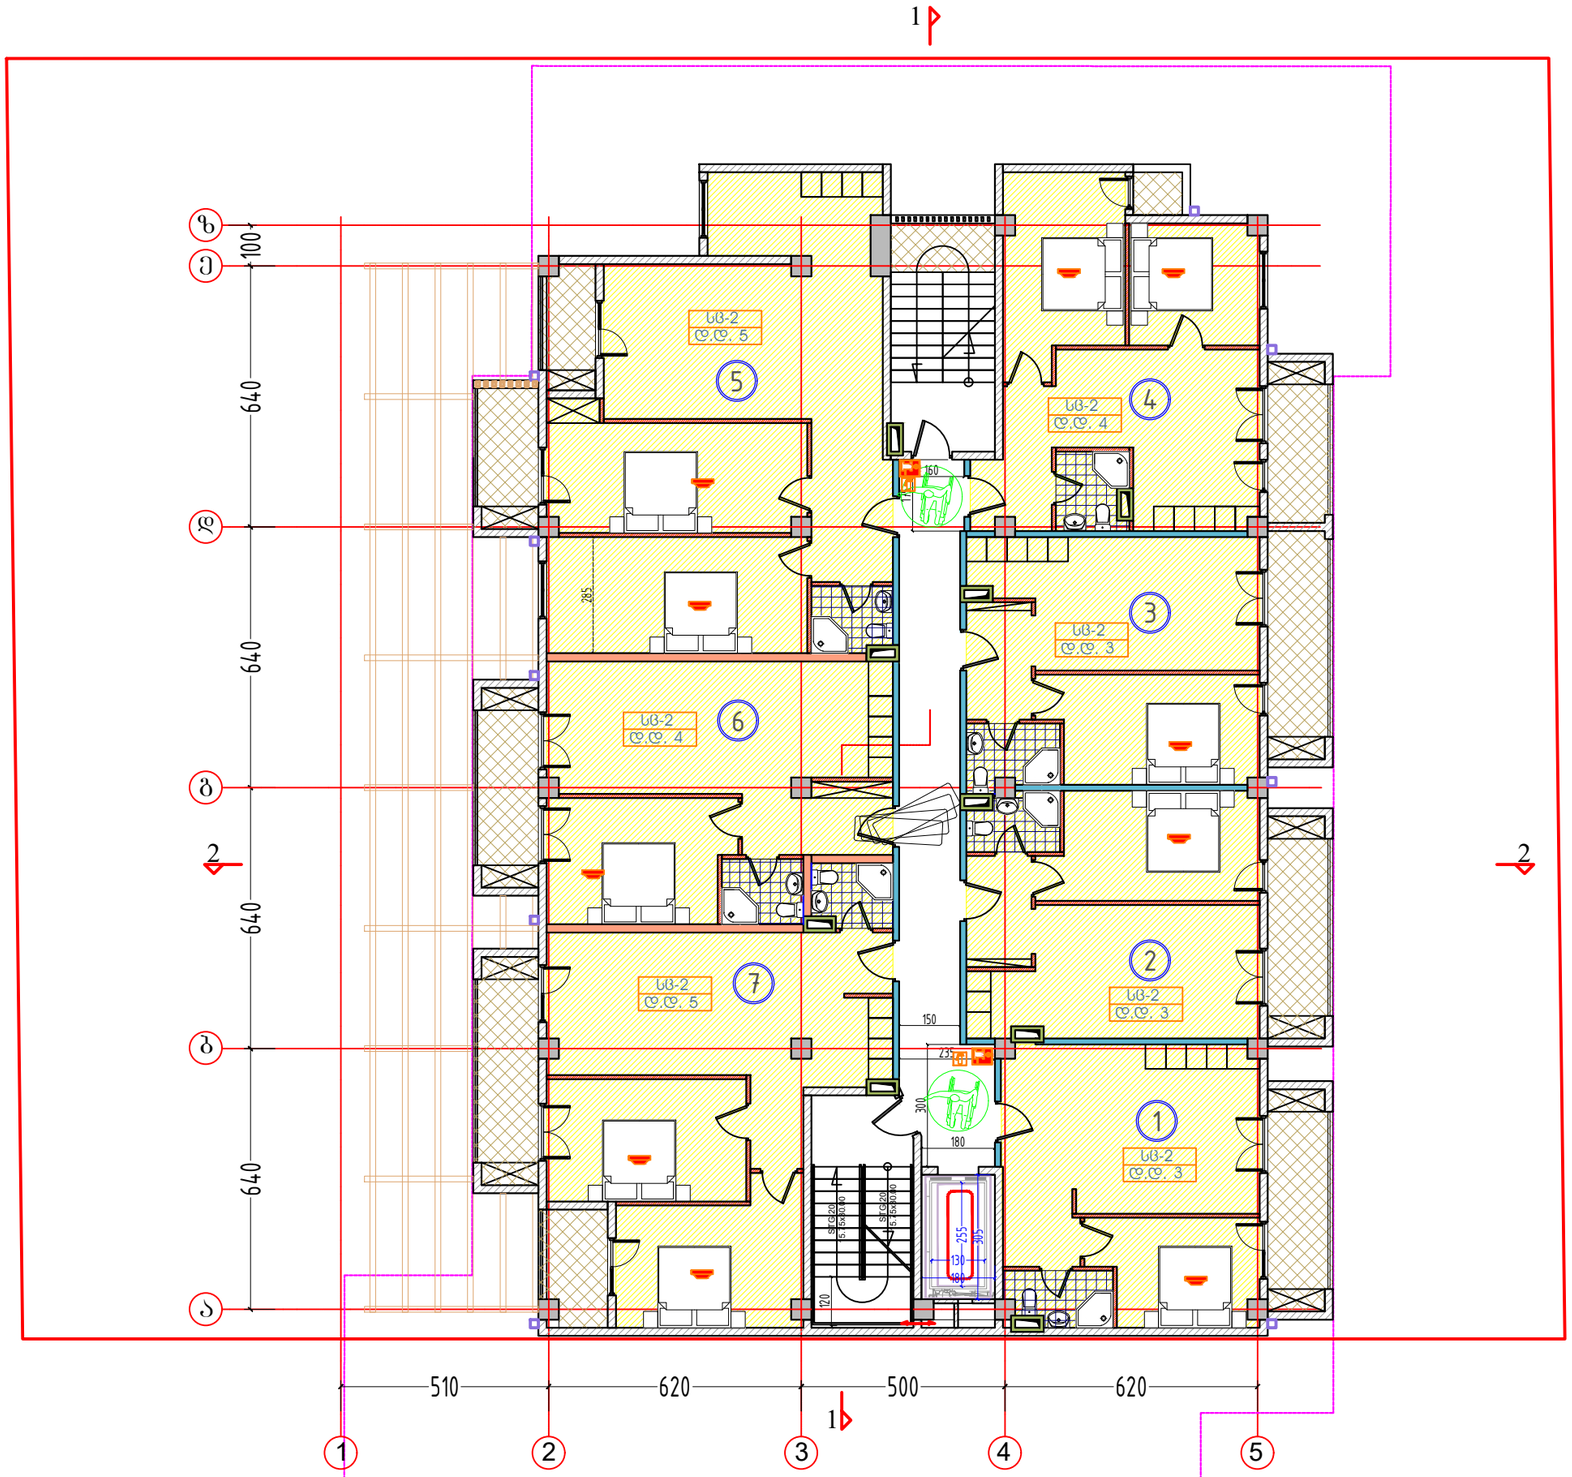

სართული 2				
	კიბის უჯრედი და სადარბაზო		48.1	კვ.მ.
1	ბინა № 7	**საერთო ფართი**	51.7	კვ.მ.
		საცხოვრებელი ფართი	43.2	კვ.მ.
		საზაფხულო ფართი	8.5	კვ.მ.
2	ბინა № 8	**საერთო ფართი**	51.5	კვ.მ.
		საცხოვრებელი ფართი	43.0	კვ.მ.
		საზაფხულო ფართი	8.5	კვ.მ.
3	ბინა № 9	**საერთო ფართი**	52.3	კვ.მ.
		საცხოვრებელი ფართი	43.5	კვ.მ.
		საზაფხულო ფართი	8.8	კვ.მ.
4	ბინა № 10	**საერთო ფართი**	59.6	კვ.მ.
		საცხოვრებელი ფართი	52.2	კვ.მ.
		საზაფხულო ფართი	7.4	კვ.მ.
5	ბინა № 11	**საერთო ფართი**	93.4	კვ.მ.
		საცხოვრებელი ფართი	83.9	კვ.მ.
		საზაფხულო ფართი	9.5	კვ.მ.
6	ბინა № 12	**საერთო ფართი**	58.7	კვ.მ.
		საცხოვრებელი ფართი	51.1	კვ.მ.
		საზაფხულო ფართი	7.6	კვ.მ.
7	ბინა № 13	**საერთო ფართი**	80.1	კვ.მ.
		საცხოვრებელი ფართი	66.8	კვ.მ.
		საზაფხულო ფართი	13.3	კვ.მ.
	სულ	სართული 2	495.4	კვ.მ.

ფორმატი PAPER SIZE: A-3

პროექტის № PROJECT #:

[redacted] LEGEND

[redacted] CLIENT: "პოუერ-გრუპ 2000"

[redacted] PROJECT: მრავალბინიანი საცხოვრებელი სახლი

[redacted] ADDRESS: ქობილისი, ლუბლიანას ქუჩა №50ა

	NAME	
დირექტორი	გ. ჭუმბურიძე	
მთ. არქიტექტორი	გ. ჭუმბურიძე	
ავტორი	გ. ჭუმბურიძე	
	ბ. კალანდაძე	
მთ. კონსტრუქტორი	ხ. პაპაშვილი	
დაამუშავა	ბ. კალანდაძე	

GRC Ltd
Digomi IV/12/48
Tbilisi, Georgia
T; 262 08 10
E mail: grc_studio@yahoo.com

[redacted] ARCHITECTURE

მასშტაბი SCALE: 1:150

თარიღი DATE OF ISSUE: 09.12.2014

[redacted] REVISIONS


№	კორექტ. REV.	თარიღი DATE
1		
2		
3		
4		
5		
6		

გეგმა 3.15

ინდექსი INDEX: ფურც. PAGES

3 სართულის გეგმა

+6.30

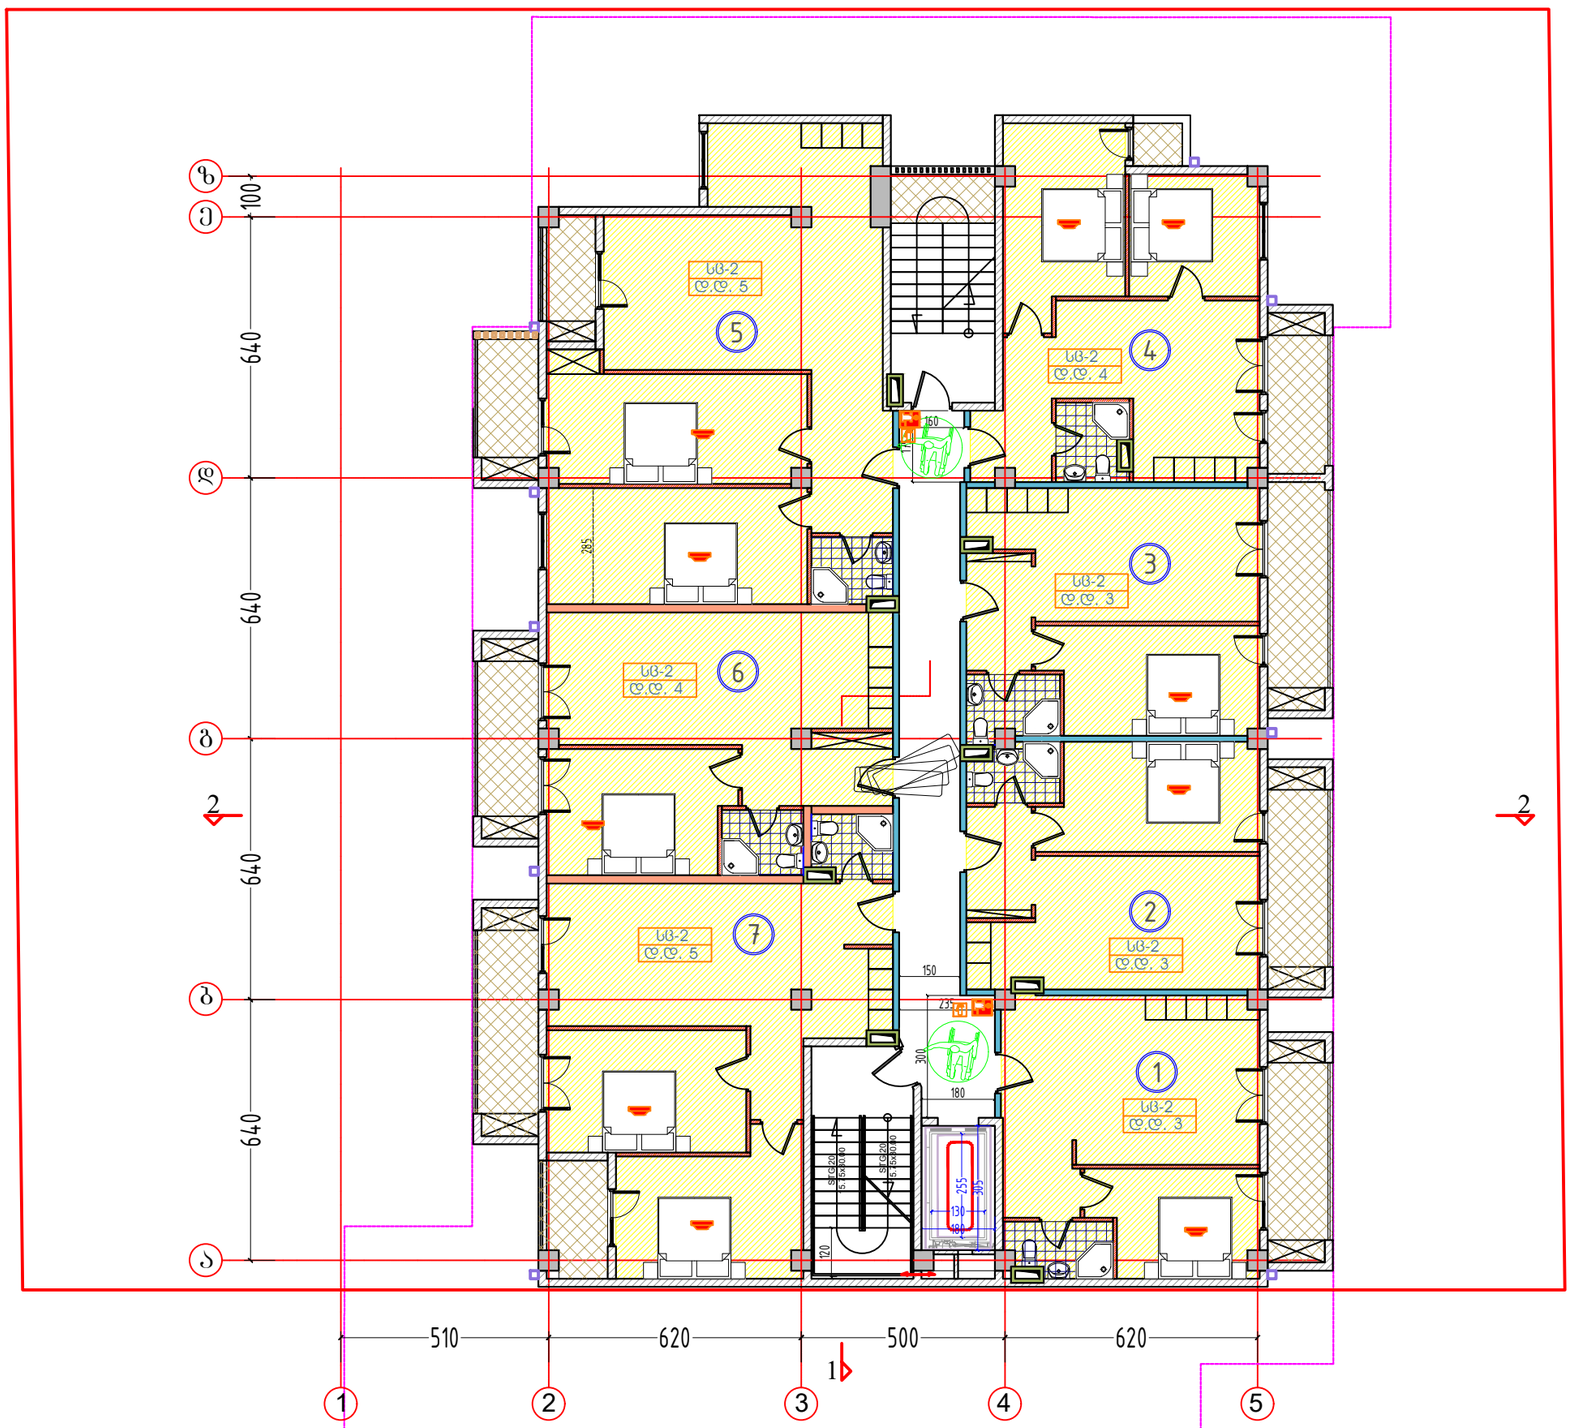

სართული 3				
		კიბის უჯრედი და სადარბაზო	**48.1**	**კვ.მ.**
1	ბინა № 14	**საერთო ფართი**	**51.7**	**კვ.მ.**
		საცხოვრებელი ფართი	43.2	კვ.მ.
		საზაფხულო ფართი	8.5	კვ.მ.
2	ბინა № 15	**საერთო ფართი**	**51.5**	**კვ.მ.**
		საცხოვრებელი ფართი	43.0	კვ.მ.
		საზაფხულო ფართი	8.5	კვ.მ.
3	ბინა № 16	**საერთო ფართი**	**52.3**	**კვ.მ.**
		საცხოვრებელი ფართი	43.5	კვ.მ.
		საზაფხულო ფართი	8.8	კვ.მ.
4	ბინა № 17	**საერთო ფართი**	**59.6**	**კვ.მ.**
		საცხოვრებელი ფართი	52.2	კვ.მ.
		საზაფხულო ფართი	7.4	კვ.მ.
5	ბინა № 18	**საერთო ფართი**	**93.4**	**კვ.მ.**
		საცხოვრებელი ფართი	83.9	კვ.მ.
		საზაფხულო ფართი	9.5	კვ.მ.
6	ბინა № 19	**საერთო ფართი**	**58.7**	**კვ.მ.**
		საცხოვრებელი ფართი	51.1	კვ.მ.
		საზაფხულო ფართი	7.6	კვ.მ.
7	ბინა № 20	**საერთო ფართი**	**80.1**	**კვ.მ.**
		საცხოვრებელი ფართი	66.8	კვ.მ.
		საზაფხულო ფართი	13.3	კვ.მ.
სულ		**სართული 3**	**495.4**	**კვ.მ.**

ფორმატი PAPER SIZE: A-3

პროექტის № PROJECT #:

[illegible] LEGEND

CLIENT: "პოუერ-გრუპ 2000"

PROJECT: მრავალბინიანი საცხოვრებელი სახლი

ADDRESS: ქობულეთი, ლუბლიანას ქუჩა №50ა

	NAME	
დირექტორი	გ. ჭუმბურიძე	
მთ. არქიტექტორი	გ. ჭუმბურიძე	
ავტორი	გ. ჭუმბურიძე	
	ბ. კალანდაძე	
მთ. კონსტრუქტორი	ს. პაპაშვილი	
დაამუშავა	ბ. კალანდაძე	

GRC Ltd
Digomi IV/12/42
Tbilisi, Georgia
T: 262 08 10
E-mail: grc_studio@yahoo.com

ARCHITECTURE

მასშტაბი SCALE: 1:150

თარიღი DATE OF ISSUE: 09.12.2014

REVISIONS


№	კორექტ. REV.	თარიღი DATE
1		
2		
3		
4		
5		
6		

გეგმა 6.30

ინდექსი INDEX ფურც. PAGES

4 სართულის გეგმა

+9.45

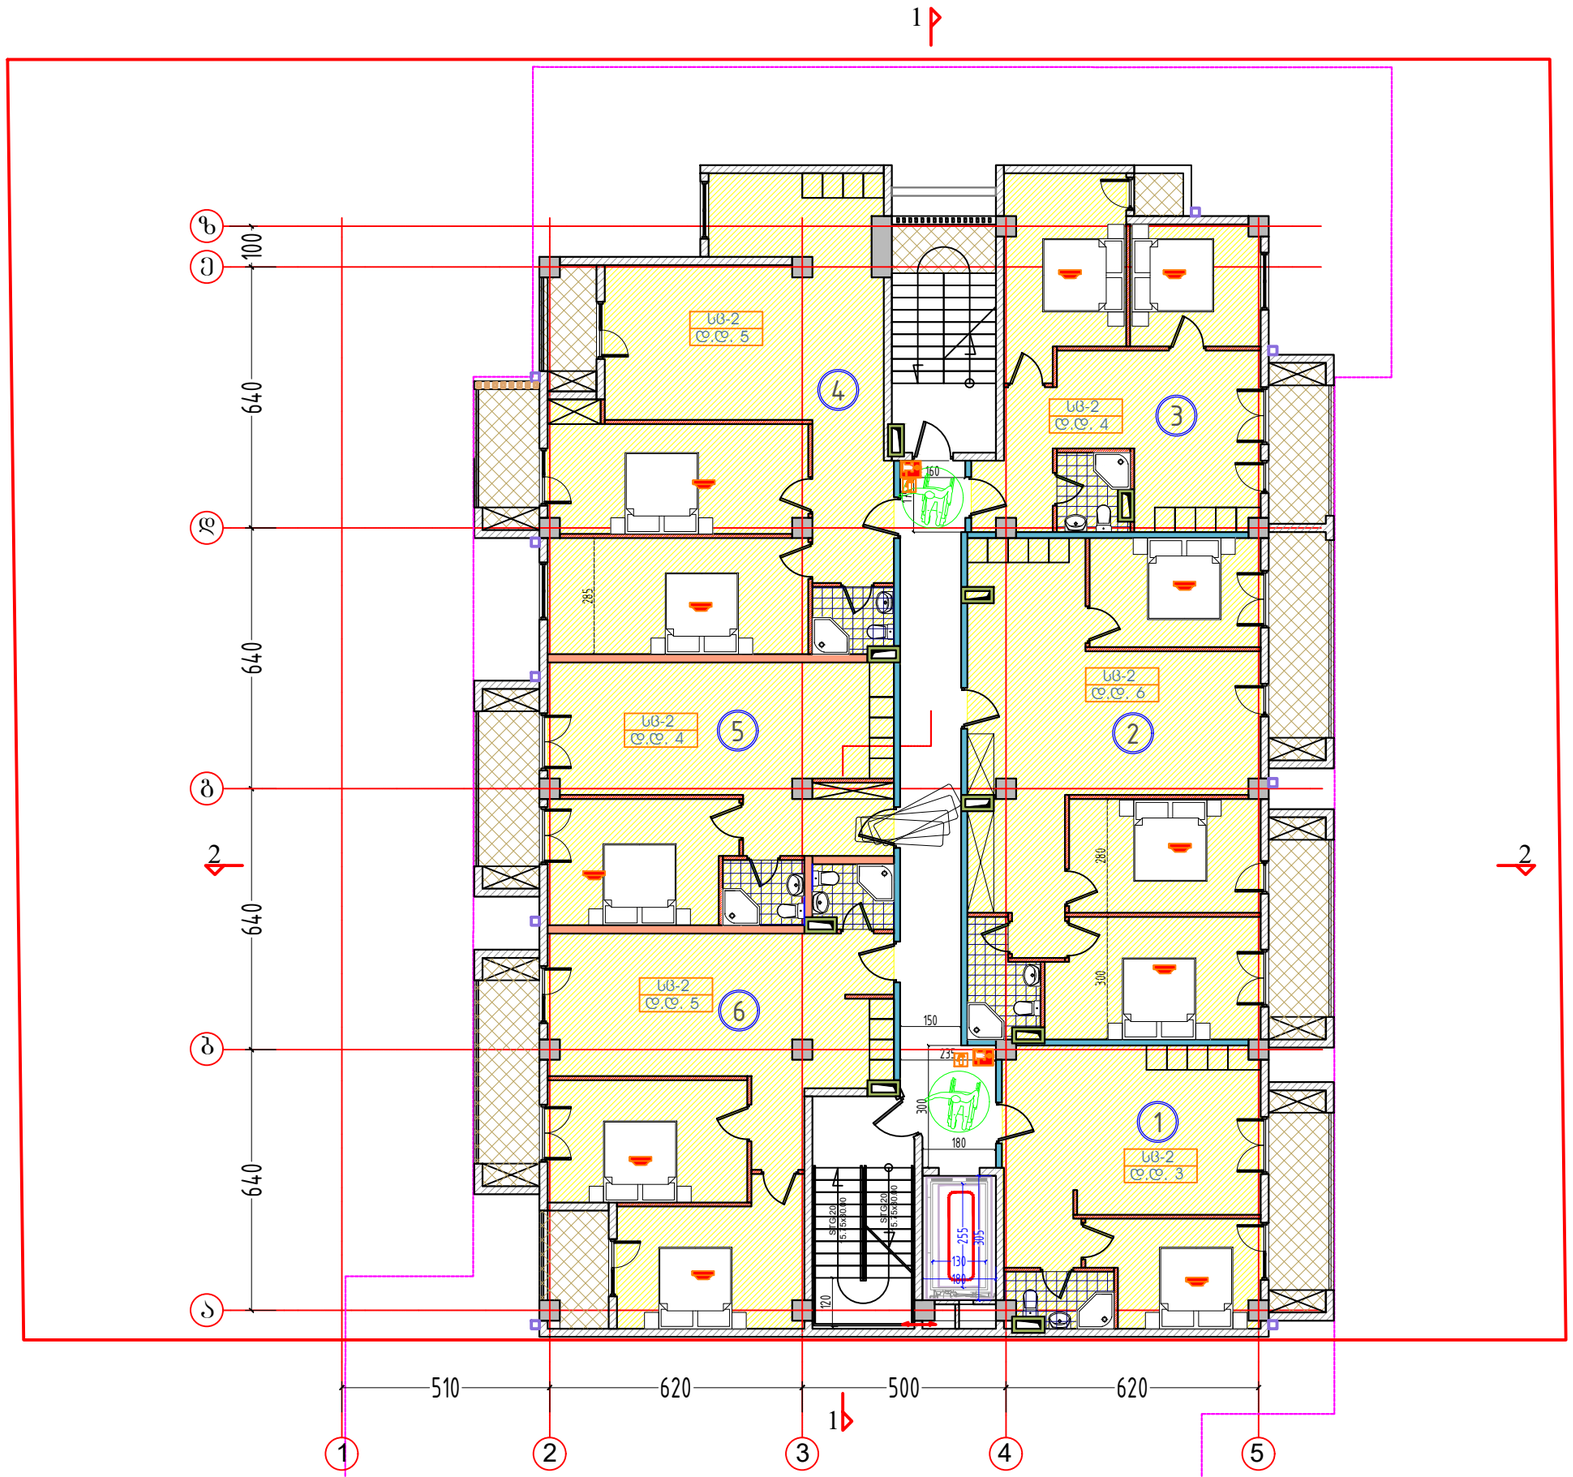

სართული 4				
კიბის უჯრედი და სადარბაზო			48.1	კვ.მ.
1	ბინა № 21	საერთო ფართი	51.7	კვ.მ.
		საცხოვრებელი ფართი	43.2	კვ.მ.
		საზაფხულო ფართი	8.5	კვ.მ.
2	ბინა № 22	საერთო ფართი	105.5	კვ.მ.
		საცხოვრებელი ფართი	88.2	კვ.მ.
		საზაფხულო ფართი	17.3	კვ.მ.
3	ბინა № 23	საერთო ფართი	58.4	კვ.მ.
		საცხოვრებელი ფართი	52.2	კვ.მ.
		საზაფხულო ფართი	6.2	კვ.მ.
4	ბინა № 24	საერთო ფართი	93.4	კვ.მ.
		საცხოვრებელი ფართი	83.9	კვ.მ.
		საზაფხულო ფართი	9.5	კვ.მ.
5	ბინა № 25	საერთო ფართი	58.5	კვ.მ.
		საცხოვრებელი ფართი	50.9	კვ.მ.
		საზაფხულო ფართი	7.6	კვ.მ.
6	ბინა № 26	საერთო ფართი	80.2	კვ.მ.
		საცხოვრებელი ფართი	66.9	კვ.მ.
		საზაფხულო ფართი	13.3	კვ.მ.
სულ სართული 4			495.8	კვ.მ.

ფორმატი PAPER SIZE	პროექტის № PROJECT #
A-3	

[illegible] LEGEND

CLIENT "პოუერ-გრუპ 2000"

PROJECT მრავალბინიანი საცხოვრებელი სახლი

ADDRESS ქ.ბილისი, ლუბლიანას ქუჩა №50ა

	NAME	
დირექტორი	გ. ჯუმბურიძე	
მთ. არქიტექტორი	გ. ჯუმბურიძე	
ავტორი	გ. ჯუმბურიძე	
	ბ. კალანდაძე	
მთ. კონსტრუქტორი	ს. პაპაშვილი	
დაამუშავა	ბ. კალანდაძე	

GRC Ltd
Digomi IV/12/42
Tbilisi, Georgia
T: 262 08 10
E mail: grc_studio@yahoo.com

[illegible] ARCHITECTURE

მასშტაბი SCALE	1:150	თარიღი DATE OF ISSUE	09.12.2014

გეგმა 9.45

[illegible] REVISIONS

№	კორექტ. REV.	თარიღი DATE
1		
2		
3		
4		
5		
6		

ინდექსი INDEX ფურც. PAGES

5 სართულის გეგმა

+12.60

სართული 5				
		კიბის უჯრედი და სადარბაზო	48.1	კვ.მ.
1	ბინა № 27	საერთო ფართი	51.7	კვ.მ.
		საცხოვრებელი ფართი	43.2	კვ.მ.
		საზაფხულო ფართი	8.5	კვ.მ.
2	ბინა № 28	საერთო ფართი	51.5	კვ.მ.
		საცხოვრებელი ფართი	43.0	კვ.მ.
		საზაფხულო ფართი	8.5	კვ.მ.
3	ბინა № 29	საერთო ფართი	52.3	კვ.მ.
		საცხოვრებელი ფართი	43.5	კვ.მ.
		საზაფხულო ფართი	8.8	კვ.მ.
4	ბინა № 30	საერთო ფართი	59.6	კვ.მ.
		საცხოვრებელი ფართი	52.2	კვ.მ.
		საზაფხულო ფართი	7.4	კვ.მ.
5	ბინა № 31	საერთო ფართი	93.4	კვ.მ.
		საცხოვრებელი ფართი	83.9	კვ.მ.
		საზაფხულო ფართი	9.5	კვ.მ.
6	ბინა № 32	საერთო ფართი	58.7	კვ.მ.
		საცხოვრებელი ფართი	51.1	კვ.მ.
		საზაფხულო ფართი	7.6	კვ.მ.
7	ბინა № 33	საერთო ფართი	80.1	კვ.მ.
		საცხოვრებელი ფართი	66.8	კვ.მ.
		საზაფხულო ფართი	13.3	კვ.მ.
	სულ	სართული 5	495.4	კვ.მ.

ზ
ე
100
640
დ
640
გ
640
ბ
ა
2
2
1
1
510
620
500
620
1
2
3
4
5
სც-2 დ.დ. 5
სც-2 დ.დ. 4
სც-2 დ.დ. 4
სც-2 დ.დ. 5
სც-2 დ.დ. 3
სც-2 დ.დ. 3
სც-2 დ.დ. 3
5
4
6
7
3
2
1
160
235
150
300
180
120
255
305
130
65
ST-C 200 51.5x80.0
ST-C 200 51.5x80.0

	NAME	
დირექტორი	გ. ჯუმბურიძე	
მთ. არქიტექტორი	გ. ჯუმბურიძე	
ავტორი	გ. ჯუმბურიძე	
	ბ. კალანდაძე	
მთ. კონსტრუქტორი	ხ. პაპაშვილი	
დაამუშავა	ბ. კალანდაძე	

GRC Ltd
Digomi IV/12/42
Tbilisi, Georgia
T: 262 08 10
E mail: grc_studio@yahoo.com

ARCHITECTURE

მასშტაბი SCALE	1:150
თარიღი DATE OF ISSUE	09.12.2014

REVISIONS

№	კორექტ. REV.	თარიღი DATE
1		
2		
3		
4		
5		
6		

გეგმა 12.60

ინდექსი INDEX | ფურც. PAGES

CLIENT "პოუერ-გრუპ 2000"

PROJECT მრავალბინიანი საცხოვრებელი სახლი

ADDRESS ქ.თბილისი, ლუბლიანას ქუჩა №50ა


ფორმატი PAPER SIZE A-3

პროექტის № PROJECT #

LEGEND

6 სართულის გეგმა

+15.90

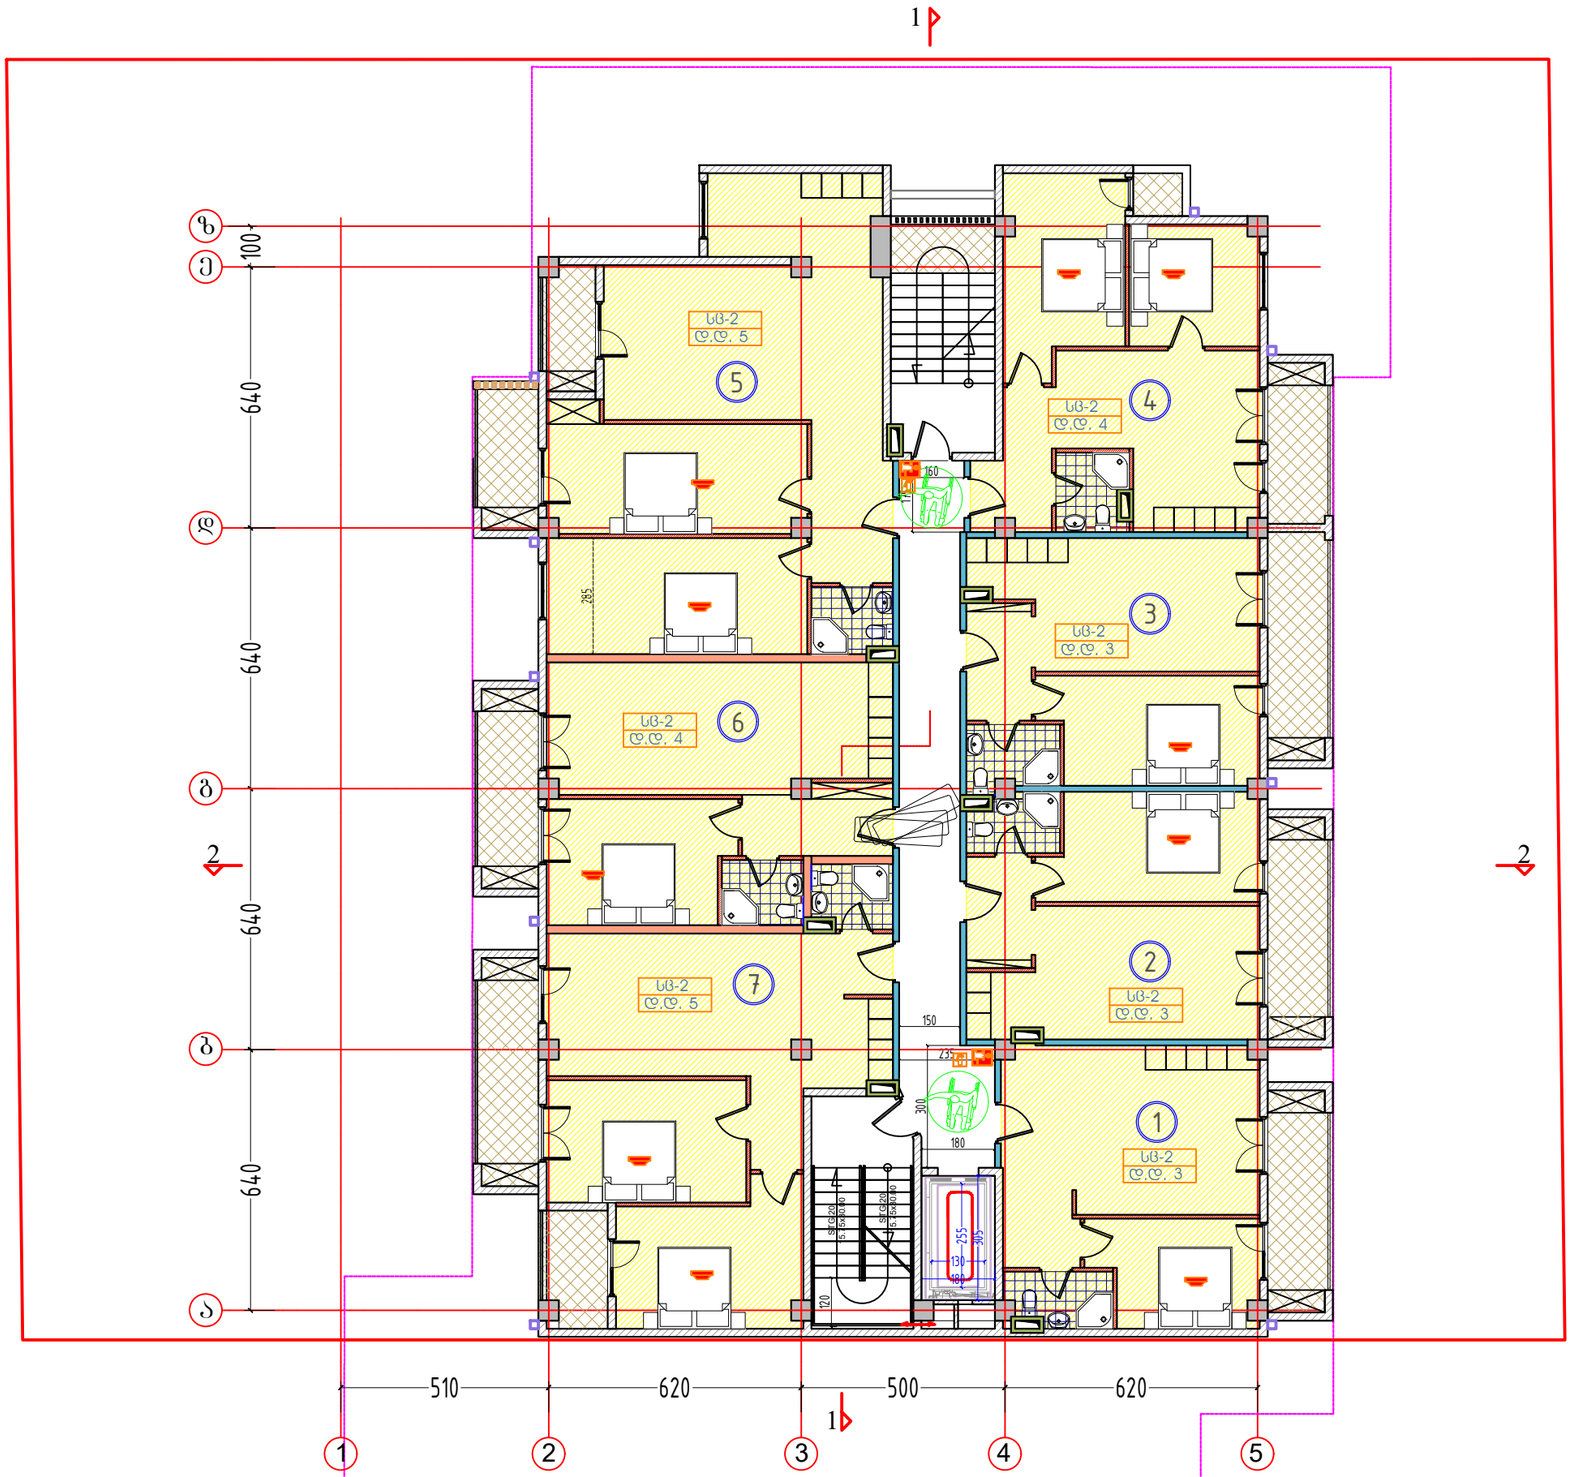

სართული 6				
	კიბის უჯრედი და სადარბაზო		48.1	კვ.მ.
1	ბინა № 27	საერთო ფართი	51.7	კვ.მ.
		საცხოვრებელი ფართი	43.2	კვ.მ.
		საზაფხულო ფართი	8.5	კვ.მ.
2	ბინა № 28	საერთო ფართი	51.5	კვ.მ.
		საცხოვრებელი ფართი	43.0	კვ.მ.
		საზაფხულო ფართი	8.5	კვ.მ.
3	ბინა № 29	საერთო ფართი	52.3	კვ.მ.
		საცხოვრებელი ფართი	43.5	კვ.მ.
		საზაფხულო ფართი	8.8	კვ.მ.
4	ბინა № 30	საერთო ფართი	59.6	კვ.მ.
		საცხოვრებელი ფართი	52.2	კვ.მ.
		საზაფხულო ფართი	7.4	კვ.მ.
5	ბინა № 31	საერთო ფართი	93.4	კვ.მ.
		საცხოვრებელი ფართი	83.9	კვ.მ.
		საზაფხულო ფართი	9.5	კვ.მ.
6	ბინა № 32	საერთო ფართი	58.7	კვ.მ.
		საცხოვრებელი ფართი	51.1	კვ.მ.
		საზაფხულო ფართი	7.6	კვ.მ.
7	ბინა № 33	საერთო ფართი	80.1	კვ.მ.
		საცხოვრებელი ფართი	66.8	კვ.მ.
		საზაფხულო ფართი	13.3	კვ.მ.
	სულ	სართული 5	495.4	კვ.მ.

ფორმატი PAPER SIZE: A-3

პროექტის № PROJECT #:

[redacted] LEGEND

CLIENT: "პოუერ-გრუპ 2000"

PROJECT: მრავალბინიანი საცხოვრებელი სახლი

ADDRESS: ქობილისი, ლუბლიანას ქუჩა №50ა

	NAME	
დირექტორი	გ. ჯუმბურიძე	
მთ. არქიტექტორი	გ. ჯუმბურიძე	
ავტორი	გ. ჯუმბურიძე	
	ბ. კალანდაძე	
მთ. კონსტრუქტორი	ს. პაპაშვილი	
დაამუშავა	ბ. კალანდაძე	

GRC Ltd
Digomi IV/12/42
Tbilisi, Georgia
T: 252 08 10
E mail: grc_studio@yahoo.com

[redacted] ARCHITECTURE

მასშტაბი SCALE: 1:150

თარიღი DATE OF ISSUE: 09.12.2014

[redacted] REVISIONS

№	კორექტ. REV.	თარიღი DATE
1		
2		
3		
4		
5		
6		


გეგმა
15.90

ინდექსი INDEX | ფურც. PAGES

სახურავის გეგმა

+19.20

№	სამანქანოს სართული 7		
1	კიბის უჯრედი და სადარბაზო	13.3	კვ.მ.
2	ლიფტის სამანქანო	9	კვ.მ.
სულ	სამანქანოს სართული 7	22.3	კვ.მ.

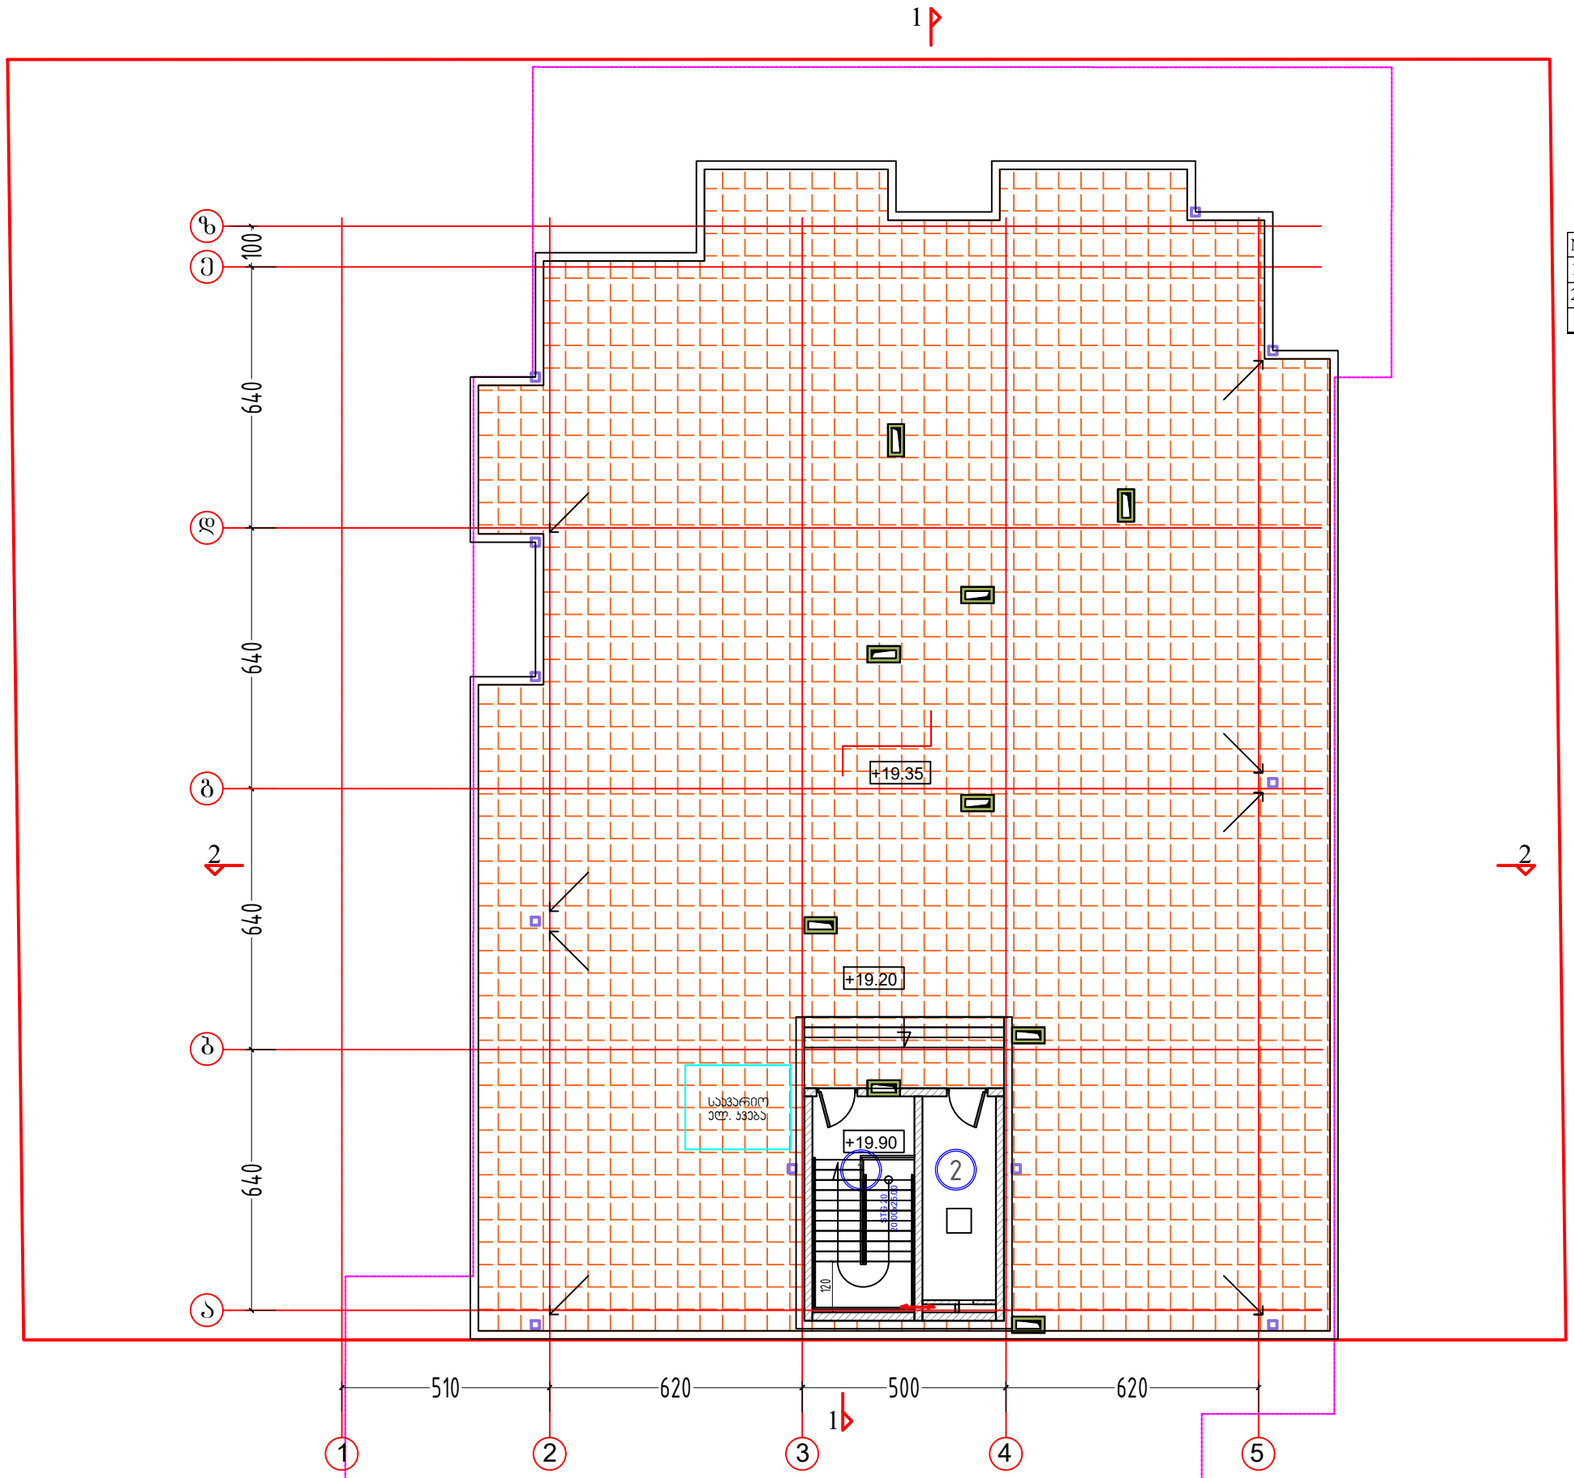

ფორმატი PAPER SIZE	A-3
პროექტის № PROJECT #	

[illegible] LEGEND

CLIENT "პოუერ-გრუპ 2000"

PROJECT მრავალბინიანი საცხოვრებელი სახლი

ADDRESS ქობილისი, ლუბლიანას ქუჩა №50ა

	NAME	
დირექტორი	გ. ჭუმბურიძე	
მთ. არქიტექტორი	გ. ჭუმბურიძე	
ავტორი	გ. ჭუმბურიძე	
	ბ. კალანდაძე	
მთ. კონსტრუქტორი	ს. პაპაშვილი	
დაამუშავა	ბ. კალანდაძე	

GRC Ltd
Digomi IV/12/42
Tbilisi, Georgia
T: 262 08 12
E-mail: grc_studio@yahoo.com

ARCHITECTURE

მასშტაბი SCALE	1:150	თარიღი DATE OF ISSUE	09.12.2014

გეგმა 19.20


REVISIONS

№	კორექტ. REV.	თარიღი DATE
1		
2		
3		
4		
5		
6		

ინდექსი INDEX ფურც. PAGES

სახურავის გეგმა

+22.00

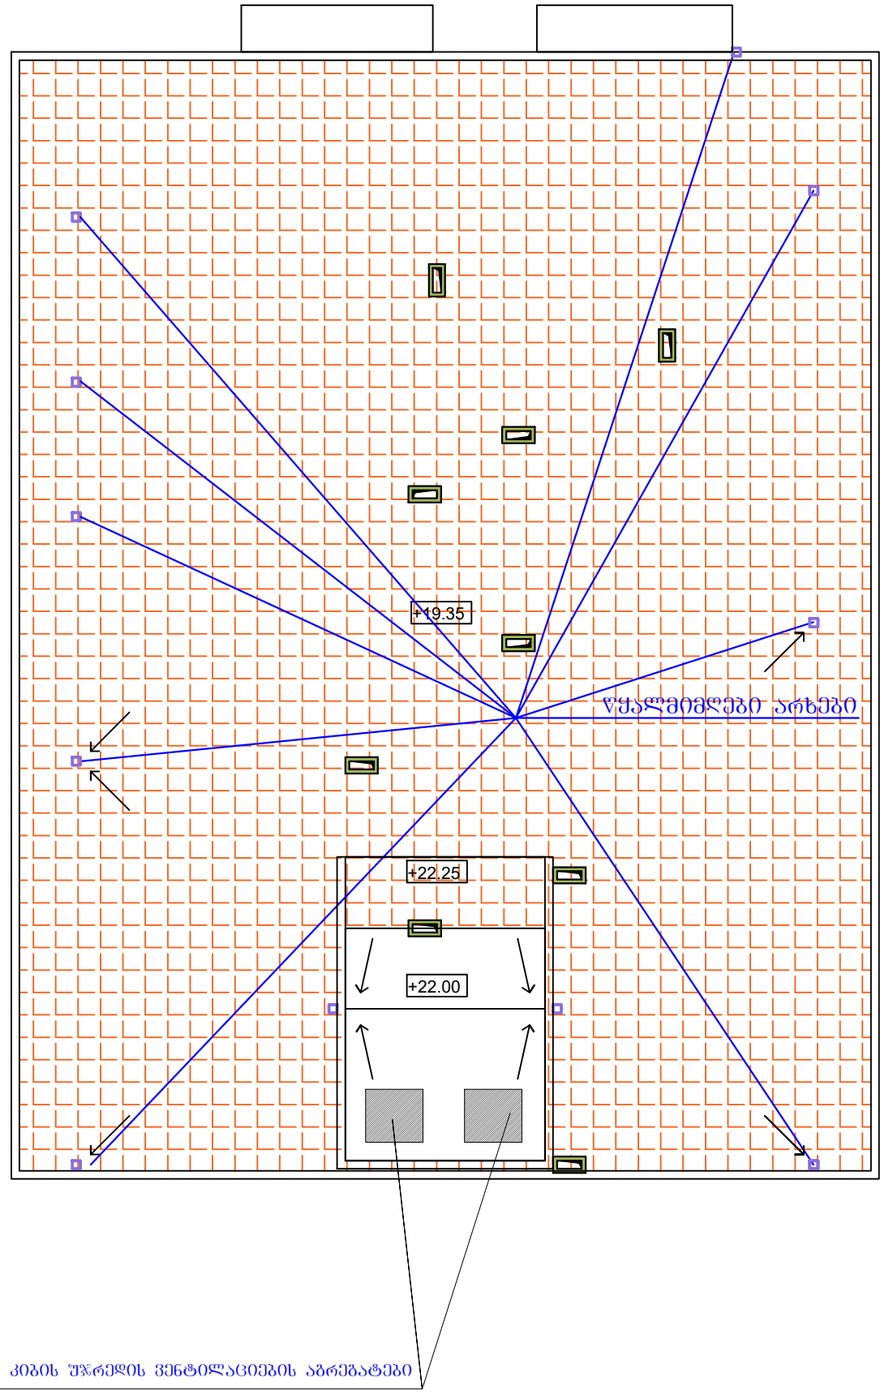

ფორმატი PAPER SIZE		პროექტის № PROJECT #
A-3		

[illegible] LEGEND

CLIENT "პოუერ-გრუპ 2000"

PROJECT მრავალბინიანი საცხოვრებელი სახლი

ADDRESS ქობილისი, ლუბლიანას ქუჩა №50ა

	NAME	
დირექტორი	გ. ჭუმბურიძე	
მთ. არქიტექტორი	გ. ჭუმბურიძე	
ავტორი	გ. ჭუმბურიძე	
	ბ. კალანდაძე	
მთ. კონსტრუქტორი	ს. პაპაშვილი	
დაამუშავა	ბ. კალანდაძე	

GRC Ltd
Digomi IV/12/42
Tbilisi, Georgia
T: 252 08 10
E-mail: grc_studio@yahoo.com

[illegible] ARCHITECTURE

მასშტაბი SCALE	1:150	თარიღი DATE OF ISSUE	09.12.2014

გეგმა 22.00

[illegible] REVISIONS

№	კორექტ. REV.	თარიღი DATE
1		
2		
3		
4		
5		
6		

ინდექსი INDEX ფურც. PAGES