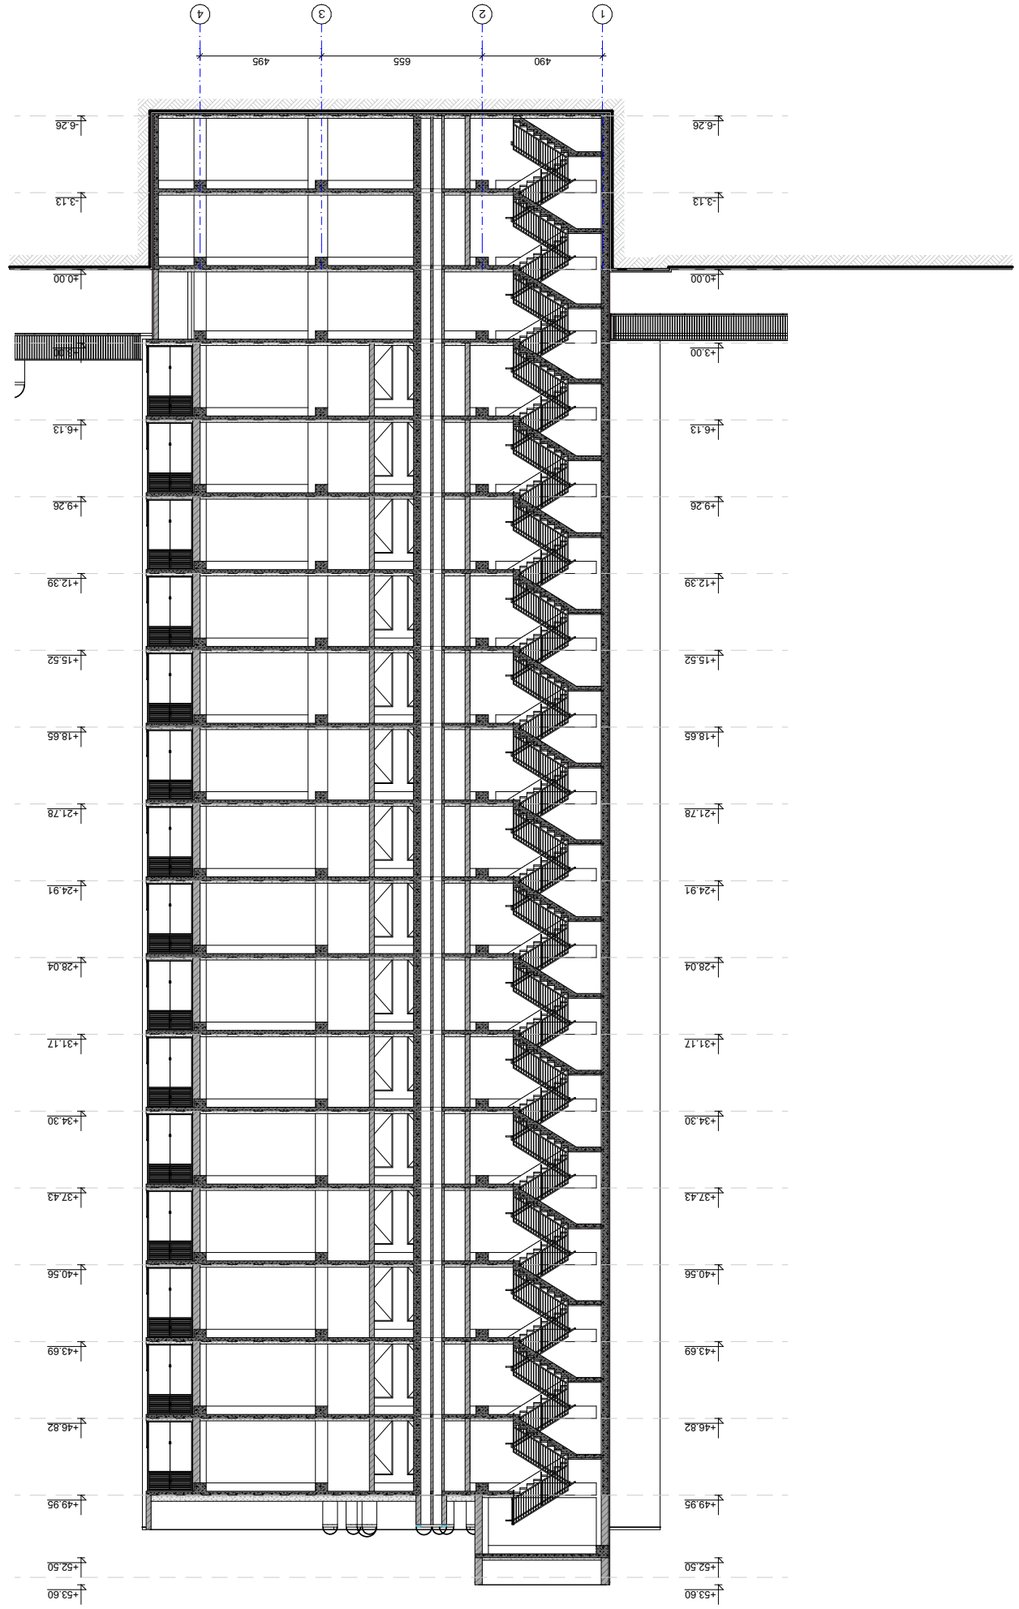

S

PublisherVersion 0.0.100.100

-6.26

+52.50

+53.60

-3.13

±0.00

+3.00

+6.13

+9.26

+12.39

+15.52

+18.65

+21.78

+24.91

+28.04

+31.17

+34.30

+37.43

+40.56

+43.69

+46.82

+49.95

-6.26

+53.60

+52.50

-3.13

±0.00

+3.00

+6.13

+9.26

+12.39

+15.52

+18.65

+21.78

+24.91

+28.04

+31.17

+34.30

+37.43

+40.56

+43.69

+46.82

+49.95

490 655 495

1

2

3

4

"ა" ბლოკი

ჭრილი 1-1

პირობითი ნიშნები:

თანამდებობა გვარი

არქიტექტორი

საპროექტო ლოგო

ხელმოწერა

შენიშვნები

დირექტორი გ. ბენდელიანი

პროექტის სახელწოდება

არქიტექტორი

ექსპლიკაცია:

ნახაზის დასახელება:

მისამართი

i. gogoxia

595 55-35-74
599 75-28-88

ქ. თბილისი
მ. შავიშვილის #1

a

გ. ახვლედიანი

ფურცლის

#

მასშტაბი

ფორმატი

თარიღი 202

6 w.

A-3

BIJI

ARCHITECTURE

1:250
77

მრავალბინიანი
საცხოვრებელი სახლის არქიტექტურული პროექტი

1. ნახაზში შეტანილი ყველა ცვლილება
უნდა შეთანხმდეს პროექტის ავტორთან.
2. შენობის საპროექტო ნული

(

±0.00)
ტოლია

+431.50 აბსოლუტური ნიშნულის.
3. პროექტში ყველა ზომა მოცემულია
სანტიმეტრებში, ნიშნულები - მეტრებში.

ქ. თბილისი,
ვახტანგ ნინუას ქუჩა,

#3-7
საკ. კოდი: 01.12.12.001.430 12006

m

2

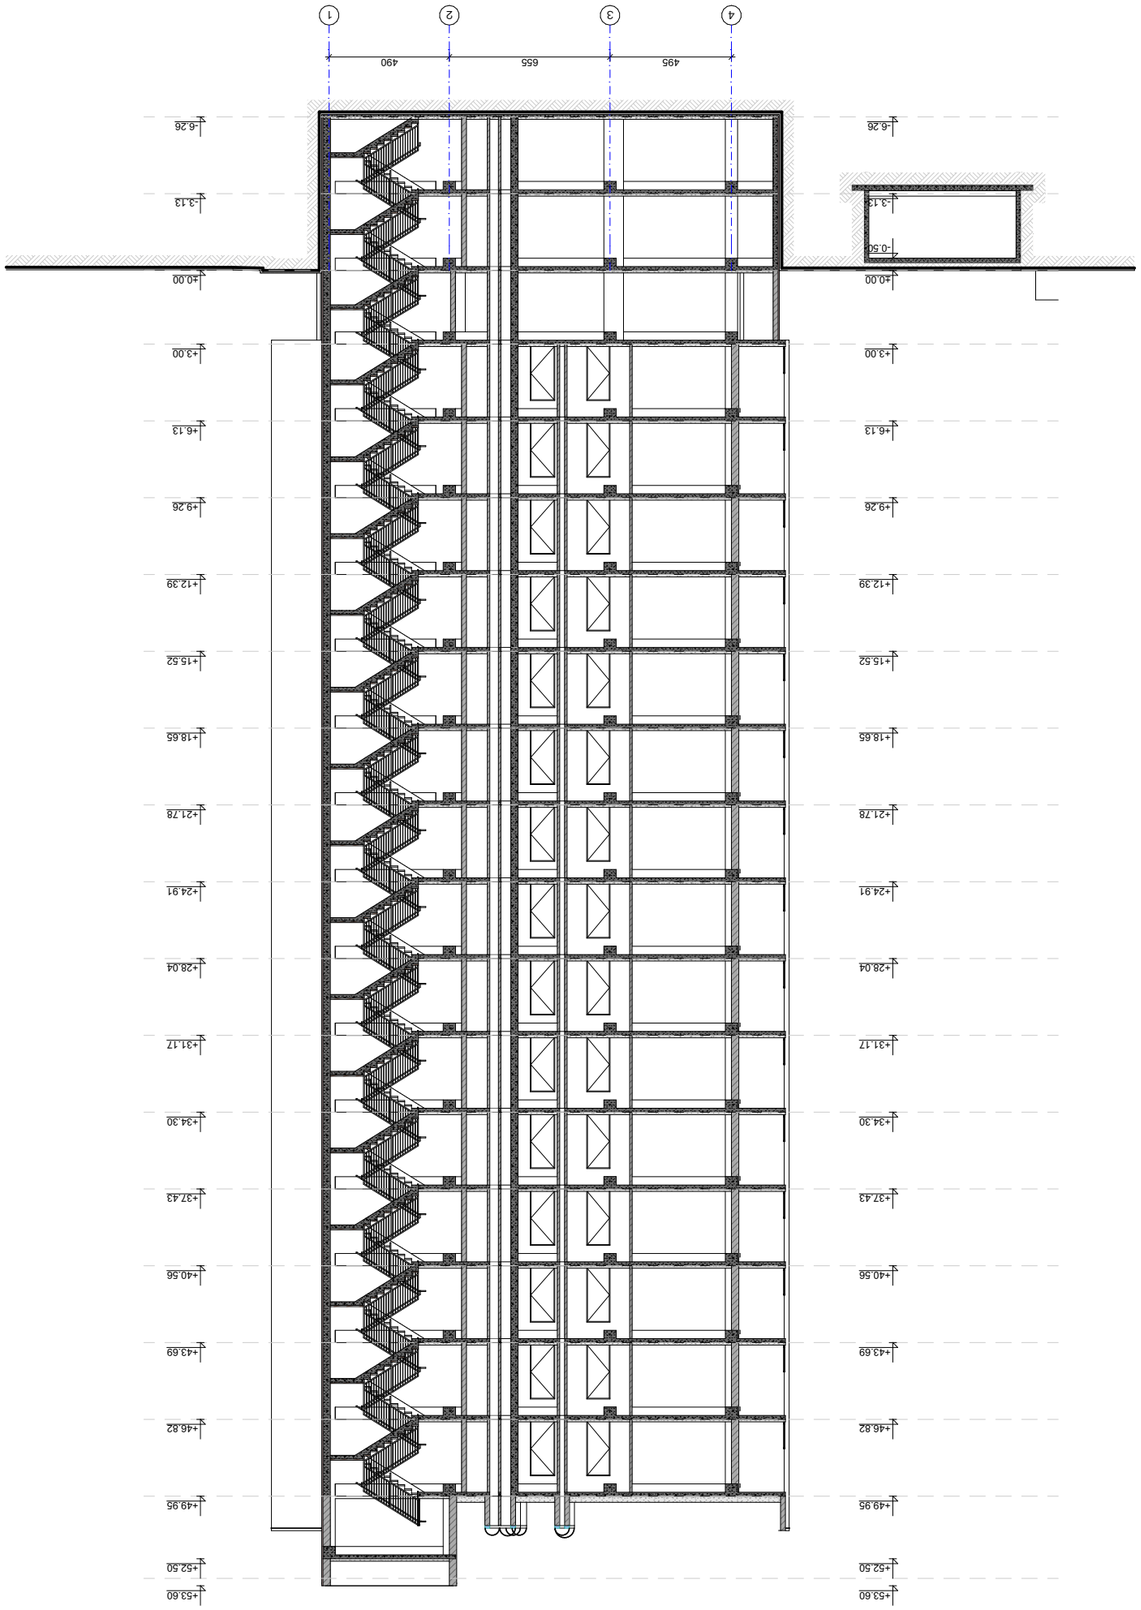

GSPublisherVersion 0.0.100.100

-6.26

+52.50

-3.13

±0.00

+3.00

+6.13

+9.26

+12.39

+15.52

+18.65

+21.78

+24.91

+28.04

+31.17

+34.30

+37.43

+40.56

+43.69

+46.82

+49.95

+53.60

-6.26

-0.50

+52.50

-3.13

±0.00

+3.00

+6.13

+9.26

+12.39

+15.52

+18.65

+21.78

+24.91

+28.04

+31.17

+34.30

+37.43

+40.56

+43.69

+46.82

+49.95

+53.60

495 655 490

4

3

2

1

"ა" ბლოკი

ჭრილი 2-2

პირობითი ნიშნები:

თანამდებობა გვარი

არქიტექტორი

საპროექტო ლოგო

ხელმოწერა

შენიშვნები

დირექტორი გ. ბენდელიანი

პროექტის სახელწოდება

არქიტექტორი

ექსპლიკაცია:

ნახაზის დასახელება:

მისამართი

i. gogoxia

595 55-35-74
599 75-28-88

ქ. თბილისი
მ. შავიშვილის #1

a

გ. ახვლედიანი

ფურცლის

#

მასშტაბი

ფორმატი

თარიღი 202

6 w.

A-3

BIJI

ARCHITECTURE

1:250
78

მრავალბინიანი
საცხოვრებელი სახლის არქიტექტურული პროექტი

1. ნახაზში შეტანილი ყველა ცვლილება
უნდა შეთანხმდეს პროექტის ავტორთან.
2. შენობის საპროექტო ნული

(

±0.00)
ტოლია

+431.50 აბსოლუტური ნიშნულის.
3. პროექტში ყველა ზომა მოცემულია
სანტიმეტრებში, ნიშნულები - მეტრებში.

ქ. თბილისი,
ვახტანგ ნინუას ქუჩა,

#3-7
საკ. კოდი: 01.12.12.001.430 12006

m

2

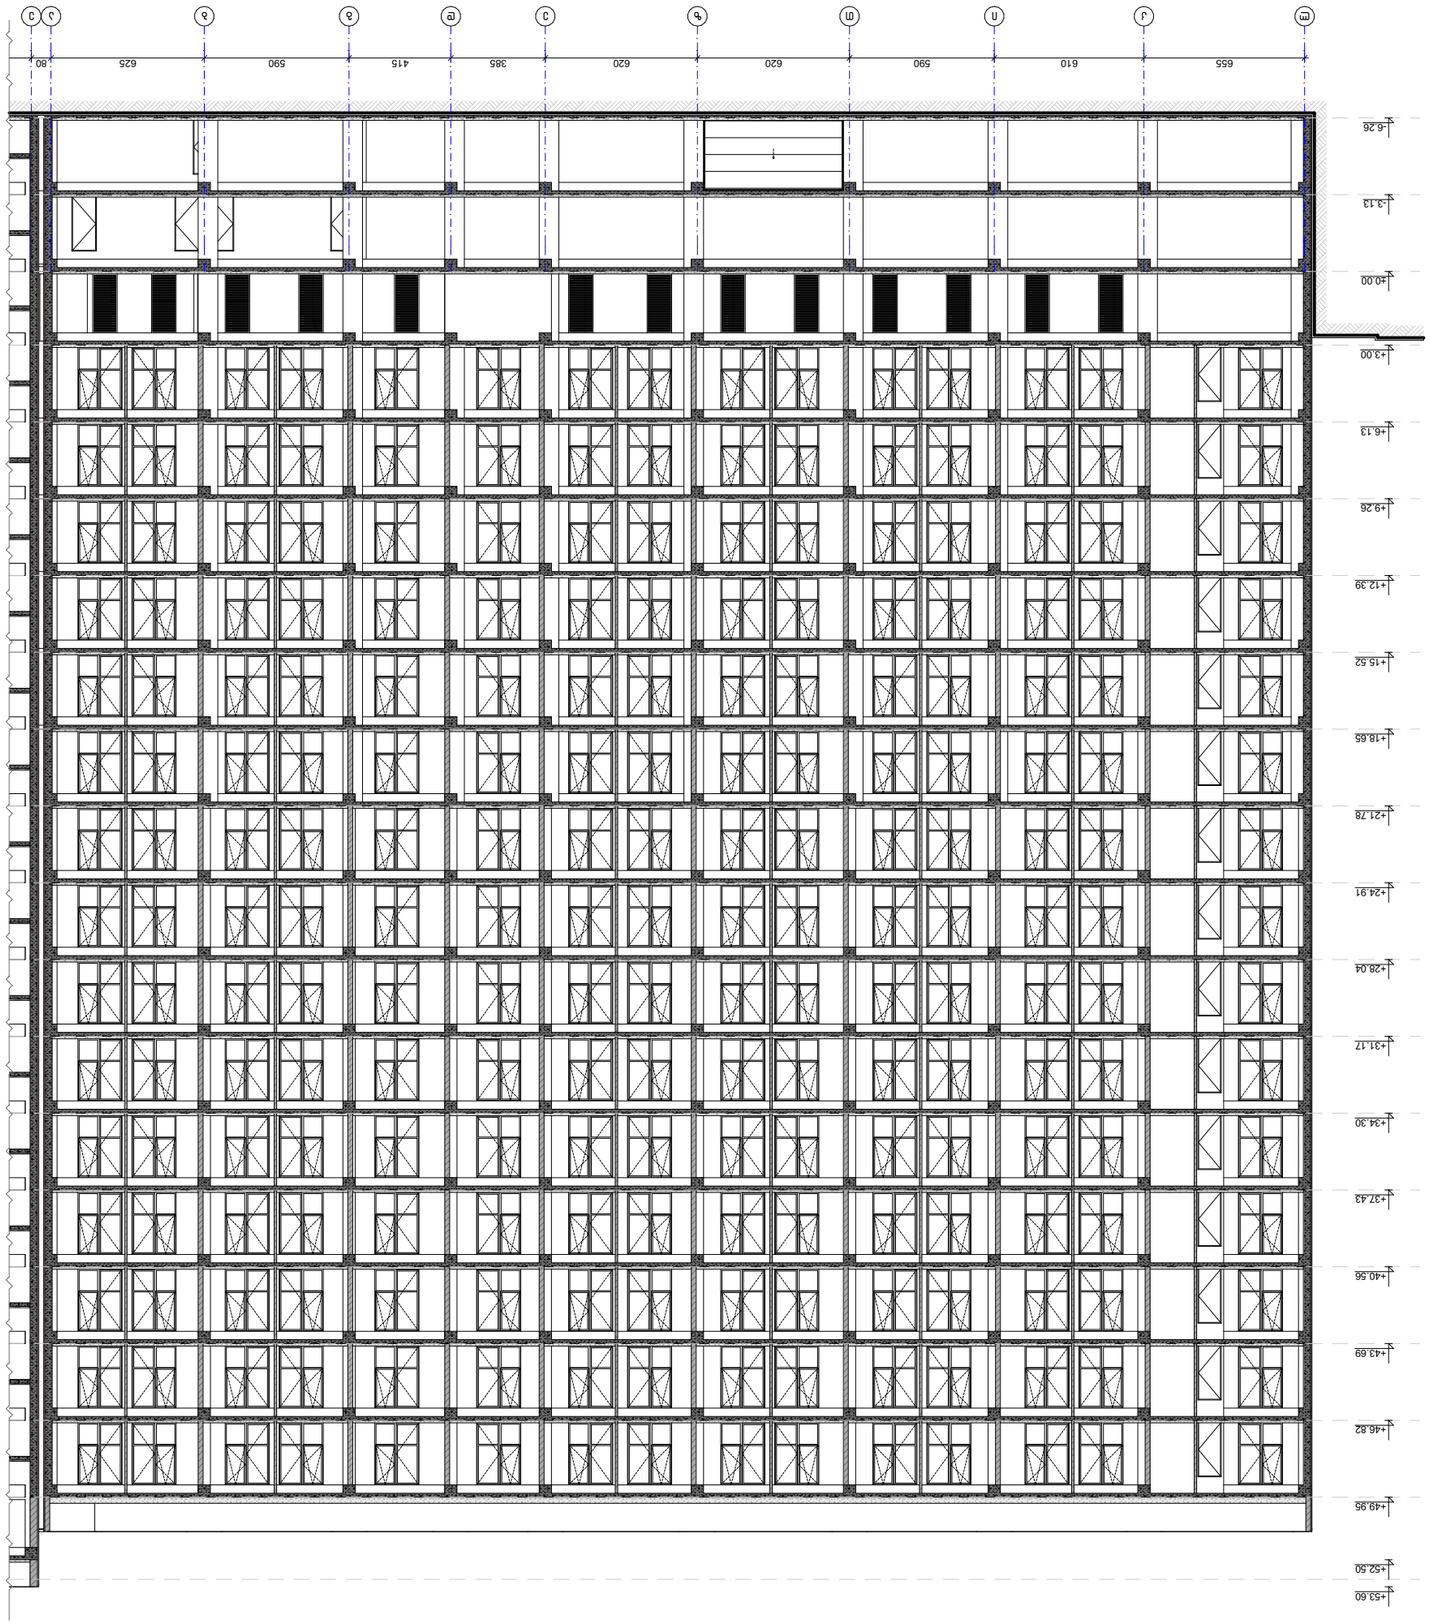

GSPublisherVersion 0.0.100.100

-6.26

+52.50

-3.13

±0.00

+3.00

+6.13

+9.26

+12.39

+15.52

+18.65

+21.78

+24.91

+28.04

+31.17

+34.30

+37.43

+40.56

+43.69

+46.82

+49.95

+53.60

655 610 590 620 620 385 415 590 625 80

l

k

i

T

z

e

d

g

b

a

e

"ა" ბლოკი

ჭრილი 3-3

პირობითი ნიშნები:

თანამდებობა გვარი

არქიტექტორი

საპროექტო ლოგო

ხელმოწერა

შენიშვნები

დირექტორი გ. ბენდელიანი

პროექტის სახელწოდება

არქიტექტორი

ექსპლიკაცია:

ნახაზის დასახელება:

მისამართი

i. gogoxia

595 55-35-74
599 75-28-88

ქ. თბილისი
მ. შავიშვილის #1

a

გ. ახვლედიანი

ფურცლის

#

მასშტაბი

ფორმატი

თარიღი 202

6 w.

A-3

BIJI

ARCHITECTURE

1:250
79

მრავალბინიანი
საცხოვრებელი სახლის
არქიტექტურული პროექტი

1. ნახაზში შეტანილი ყველა ცვლილება
უნდა შეთანხმდეს პროექტის ავტორთან.
2. შენობის საპროექტო ნული

(

±0.00)
ტოლია

+431.50 აბსოლუტური ნიშნულის.
3. პროექტში ყველა ზომა მოცემულია
სანტიმეტრებში, ნიშნულები - მეტრებში.

ქ. თბილისი,
ვახტანგ ნინუას ქუჩა,

#3-7
საკ. კოდი: 01.12.12.001.430 12006

m

2

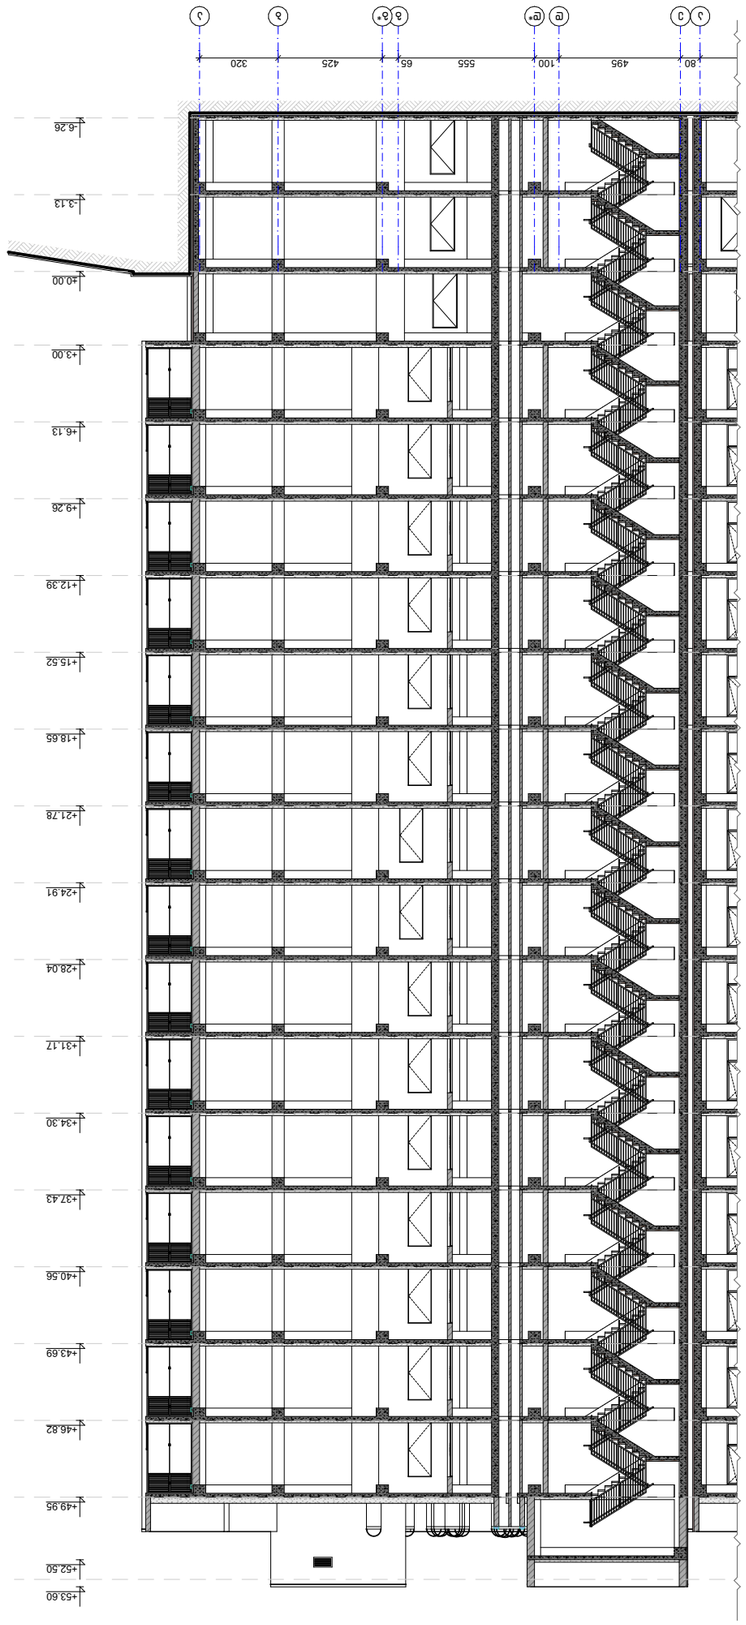

GSPublisherVersion 0.0.100.100

80 495 100 555 65 425 320

-6.26

+52.50

-3.13

±0.00

+3.00

+6.13

+9.26

+12.39

+15.52

+18.65

+21.78

+24.91

+28.04

+31.17

+34.30

+37.43

+40.56

+43.69

+46.82

+49.95

+53.60

a

e

d d*

g g*

b

a

"

ბ" ბლოკი

ჭრილი 3-3

პირობითი ნიშნები:

თანამდებობა გვარი

არქიტექტორი

საპროექტო ლოგო

ხელმოწერა

შენიშვნები

დირექტორი გ. ბენდელიანი

პროექტის სახელწოდება

არქიტექტორი

ექსპლიკაცია:

ნახაზის დასახელება:

მისამართი

i. gogoxia

595 55-35-74
599 75-28-88

ქ. თბილისი
მ. შავიშვილის #1

a

გ. ახვლედიანი

ფურცლის

#

მასშტაბი

ფორმატი

თარიღი 202

6 w.

A-3

BIJI

ARCHITECTURE

1:250
165

მრავალბინიანი
საცხოვრებელი სახლის
არქიტექტურული პროექტი

1. ნახაზში შეტანილი ყველა ცვლილება
უნდა შეთანხმდეს პროექტის ავტორთან.
2. შენობის საპროექტო ნული

(

±0.00)
ტოლია

+431.50 აბსოლუტური ნიშნულის.
3. პროექტში ყველა ზომა მოცემულია
სანტიმეტრებში, ნიშნულები - მეტრებში.

ქ. თბილისი,
ვახტანგ ნინუას ქუჩა,

#3-7
საკ. კოდი: 01.12.12.001.430 12006

m

2

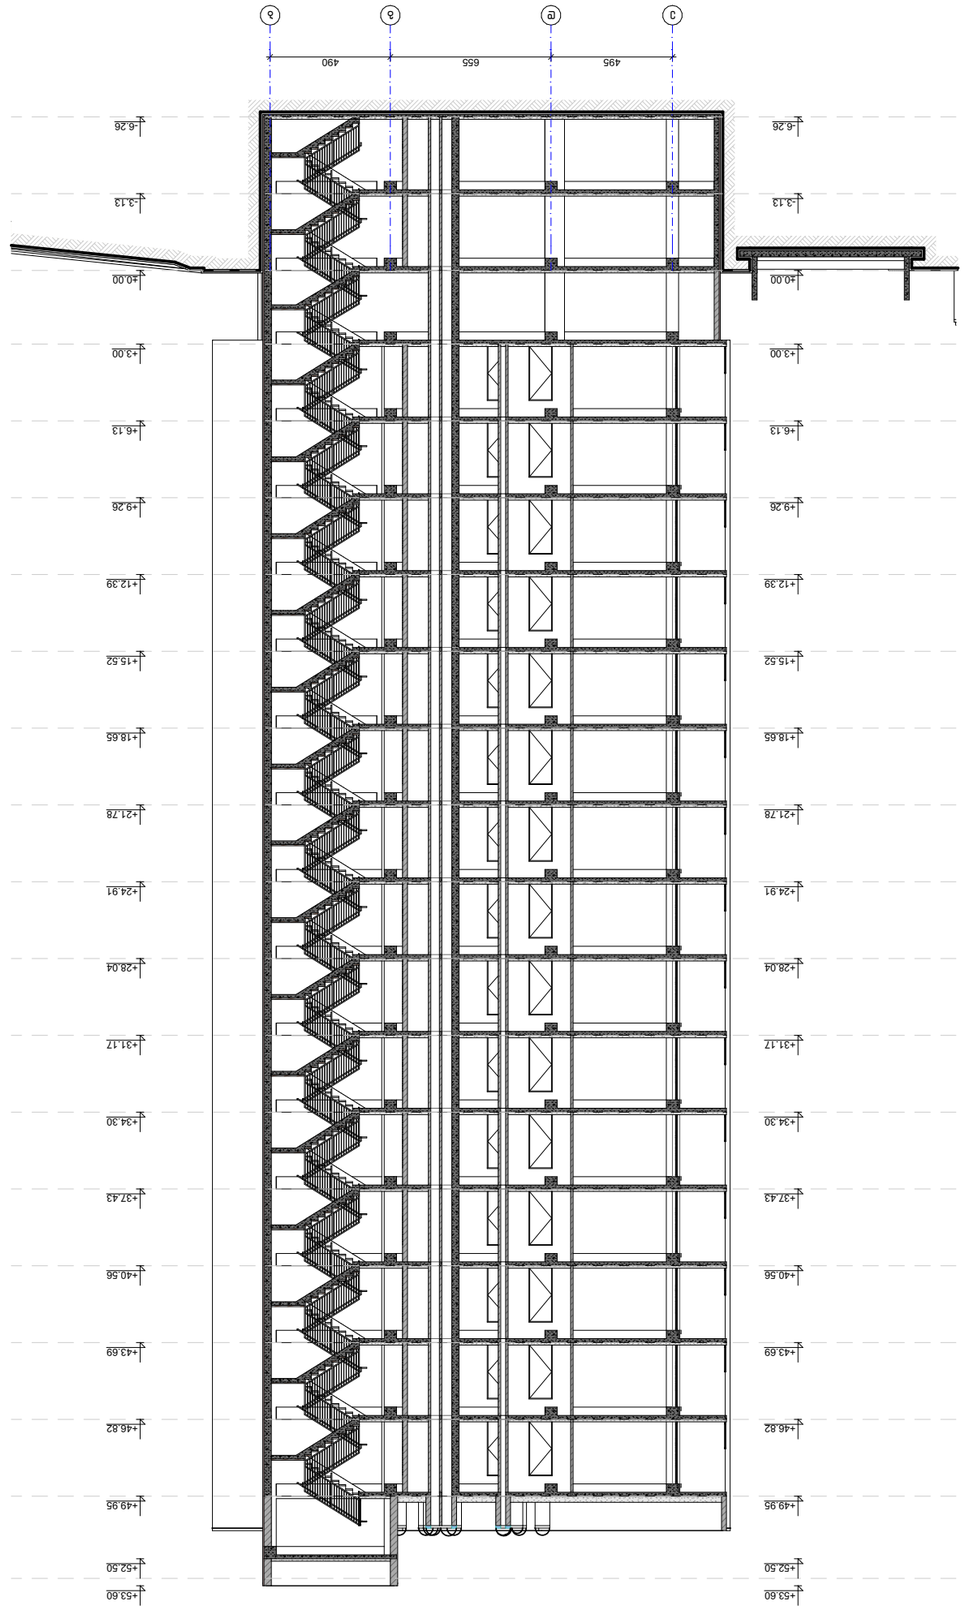

GSPublisherVersion 0.0.100.100

-6.26

+52.50

-3.13

±0.00

+3.00

+6.13

+9.26

+12.39

+15.52

+18.65

+21.78

+24.91

+28.04

+31.17

+34.30

+37.43

+40.56

+43.69

+46.82

+49.95

+53.60

-6.26

+52.50

-3.13

±0.00

+3.00

+6.13

+9.26

+12.39

+15.52

+18.65

+21.78

+24.91

+28.04

+31.17

+34.30

+37.43

+40.56

+43.69

+46.82

+49.95

+53.60

495 655 490

e

d

g

b

"ბ" ბლოკი

ჭრილი 4-4

პირობითი ნიშნები:

თანამდებობა გვარი

არქიტექტორი

საპროექტო ლოგო

ხელმოწერა

შენიშვნები

დირექტორი გ. ბენდელიანი

პროექტის სახელწოდება

არქიტექტორი

ექსპლიკაცია:

ნახაზის დასახელება:

მისამართი

i. gogoxia

595 55-35-74
599 75-28-88

ქ. თბილისი
მ. შავიშვილის #1

a

გ. ახვლედიანი

ფურცლის

#

მასშტაბი

ფორმატი

თარიღი 202

6 w.

A-3

BIJI

ARCHITECTURE

1:250
166

მრავალბინიანი
საცხოვრებელი სახლის არქიტექტურული პროექტი

1. ნახაზში შეტანილი ყველა ცვლილება
უნდა შეთანხმდეს პროექტის ავტორთან.
2. შენობის საპროექტო ნული

(

±0.00)
ტოლია

+431.50 აბსოლუტური ნიშნულის.
3. პროექტში ყველა ზომა მოცემულია
სანტიმეტრებში, ნიშნულები - მეტრებში.

ქ. თბილისი,
ვახტანგ ნინუას ქუჩა,

#3-7
საკ. კოდი: 01.12.12.001.430 12006

m

2

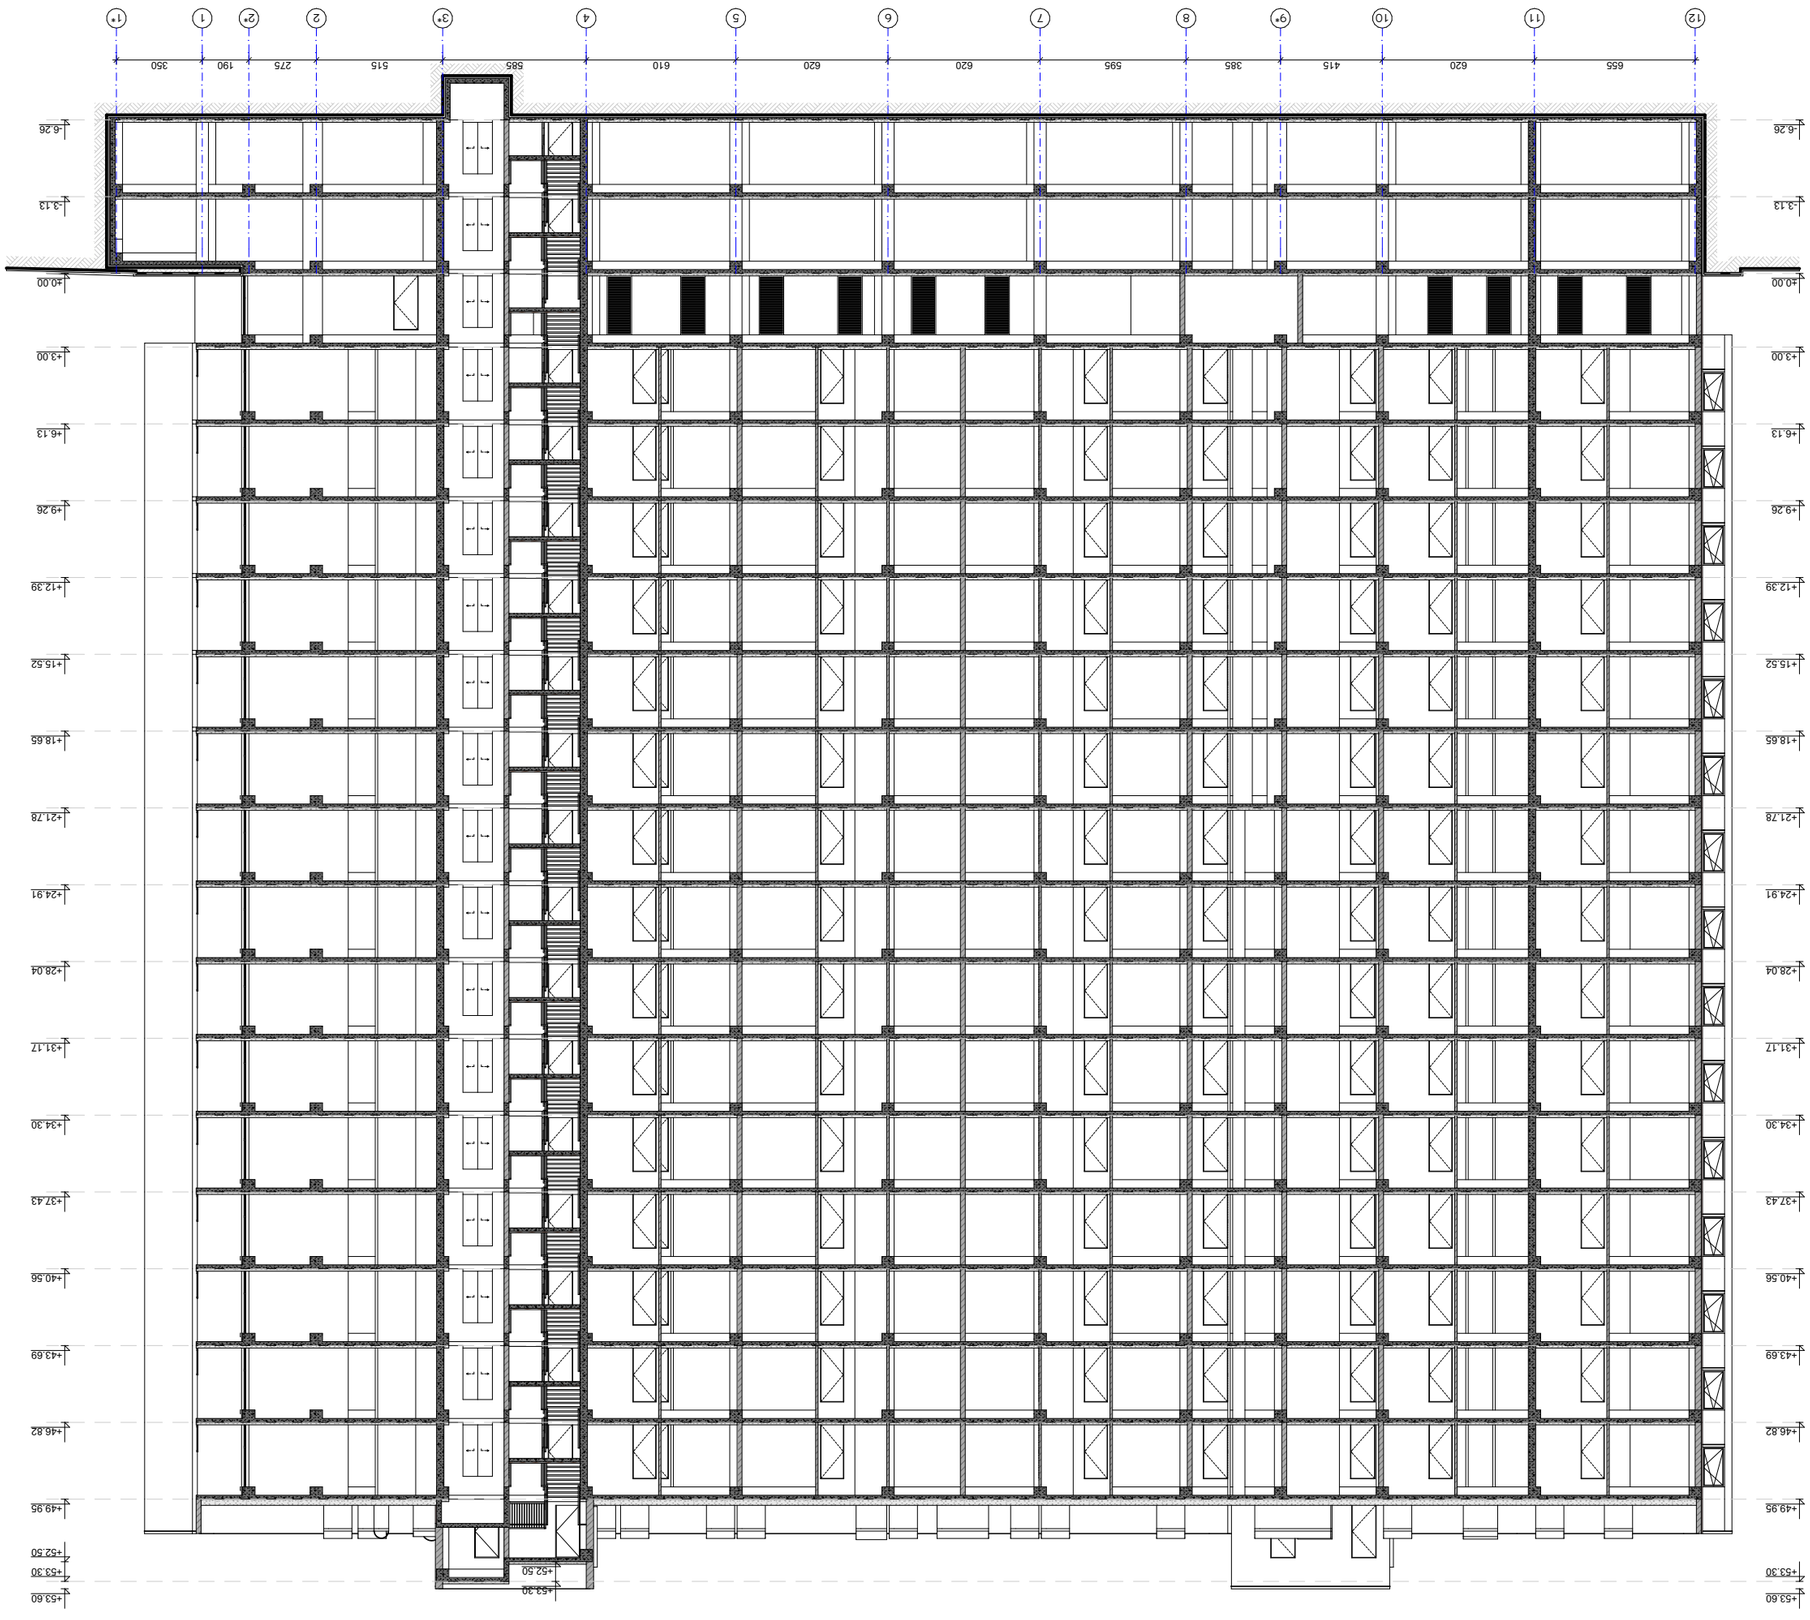

GSPublisherVersion 0.0.100.100

-6.26

+52.50

+53.30

-3.13

±0.00

+3.00

+6.13

+9.26

+12.39

+15.52

+18.65

+21.78

+24.91

+28.04

+31.17

+34.30

+37.43

+40.56

+43.69

+46.82

+49.95

+53.60

-6.26

+53.30

-3.13

±0.00

+3.00

+6.13

+9.26

+12.39

+15.52

+18.65

+21.78

+24.91

+28.04

+31.17

+34.30

+37.43

+40.56

+43.69

+46.82

+49.95

+53.60

+52.50

+53.30

655 620 415 385 595 620 620 610 585 515 275 190 350

12 11 10 9* 8 7 6 5 4 3* 2 2* 1 1*

"ბ" ბლოკი

ჭრილი 5-5

პირობითი ნიშნები:

თანამდებობა გვარი

არქიტექტორი

საპროექტო ლოგო

ხელმოწერა

შენიშვნები

დირექტორი გ. ბენდელიანი

პროექტის სახელწოდება

არქიტექტორი

ექსპლიკაცია:

ნახაზის დასახელება:

მისამართი

i. gogoxia

595 55-35-74
599 75-28-88

ქ. თბილისი
მ. შავიშვილის #1

a

გ. ახვლედიანი

ფურცლის #

მასშტაბი

ფორმატი

თარიღი 2026 წ.

A-3

BIJI

ARCHITECTURE

1:250
167

მრავალბინიანი
საცხოვრებელი სახლის
არქიტექტურული პროექტი

1. ნახაზში შეტანილი ყველა ცვლილება
უნდა შეთანხმდეს პროექტის ავტორთან.

2. შენობის საპროექტო ნული (±0.00)
ტოლია +431.50 აბსოლუტური ნიშნულის.
3. პროექტში ყველა ზომა მოცემულია
სანტიმეტრებში, ნიშნულები - მეტრებში.

ქ. თბილისი,
ვახტანგ ნინუას ქუჩა, #3-7
საკ. კოდი: 01.12.12.001.430 12006 მ

2