საკადასტრო საზღვარი

საკადასტრო საზღვარი

+26.700

+25.600

+22.400

+19.200

+16.000

+12.800

+9.600

+6.400

+3.200

+0.000
512.60

-3.200

-5.400

9.500

შენობის ტექნიკური სიმაღლე 28.63 მ.

6.10

28.63 მ.

შენობის ტექნიკური სიმაღლე

8.290

პროექტირებული დეტალი

4.30

4.50

6.40

18.40

22.55

ა

ბ

გ

დ

მრავალბინიანი საცხოვრებელი სახლი

ფორმატი	ფაილის სახელი
A 1	-1 სართულის გეგმა -3.20 ნიშნულზე

პირობითი აღნიშვნები:

ნ – ექსპლიკაციის ნომერაცია

არქიტექტურული ნიშნული

– კედლები

– კოლონები

– ღერძის ხაზი

ტექნიკური მაჩვენებლები

დამკვეთი:

მისამართი:

მისამართი: ქ.თბილისი, გზატკეცილი წყნეთი, №37ა

ს/ს: 01.14.06.007.020

დასახელება: მრავალბინიანი საცხოვრებელი სახლი

შემსრულებელი

შ.პ.ს. "გრონი სტუდიო"

ქ. თბილისი ერისთავის №3

თანამდებობა	გვარი	ხელმოწერა	თარიღი
დირექტორი	გ. გოგრიჭიანი		
მთ.არქიტექ.	გ. გოგრიჭიანი		
თანაავტორი	მ.სოფხიშვილი		
დაამუშავა	მ.სოფხიშვილი		
შეამოწმა	გ. გოგრიჭიანი		

დასახელება:	
თარიღი:	22/07/2025
მასშტაბი:	1:200
სტადია	ფურცელი
მ.პ	

ფურც. რაოდ.

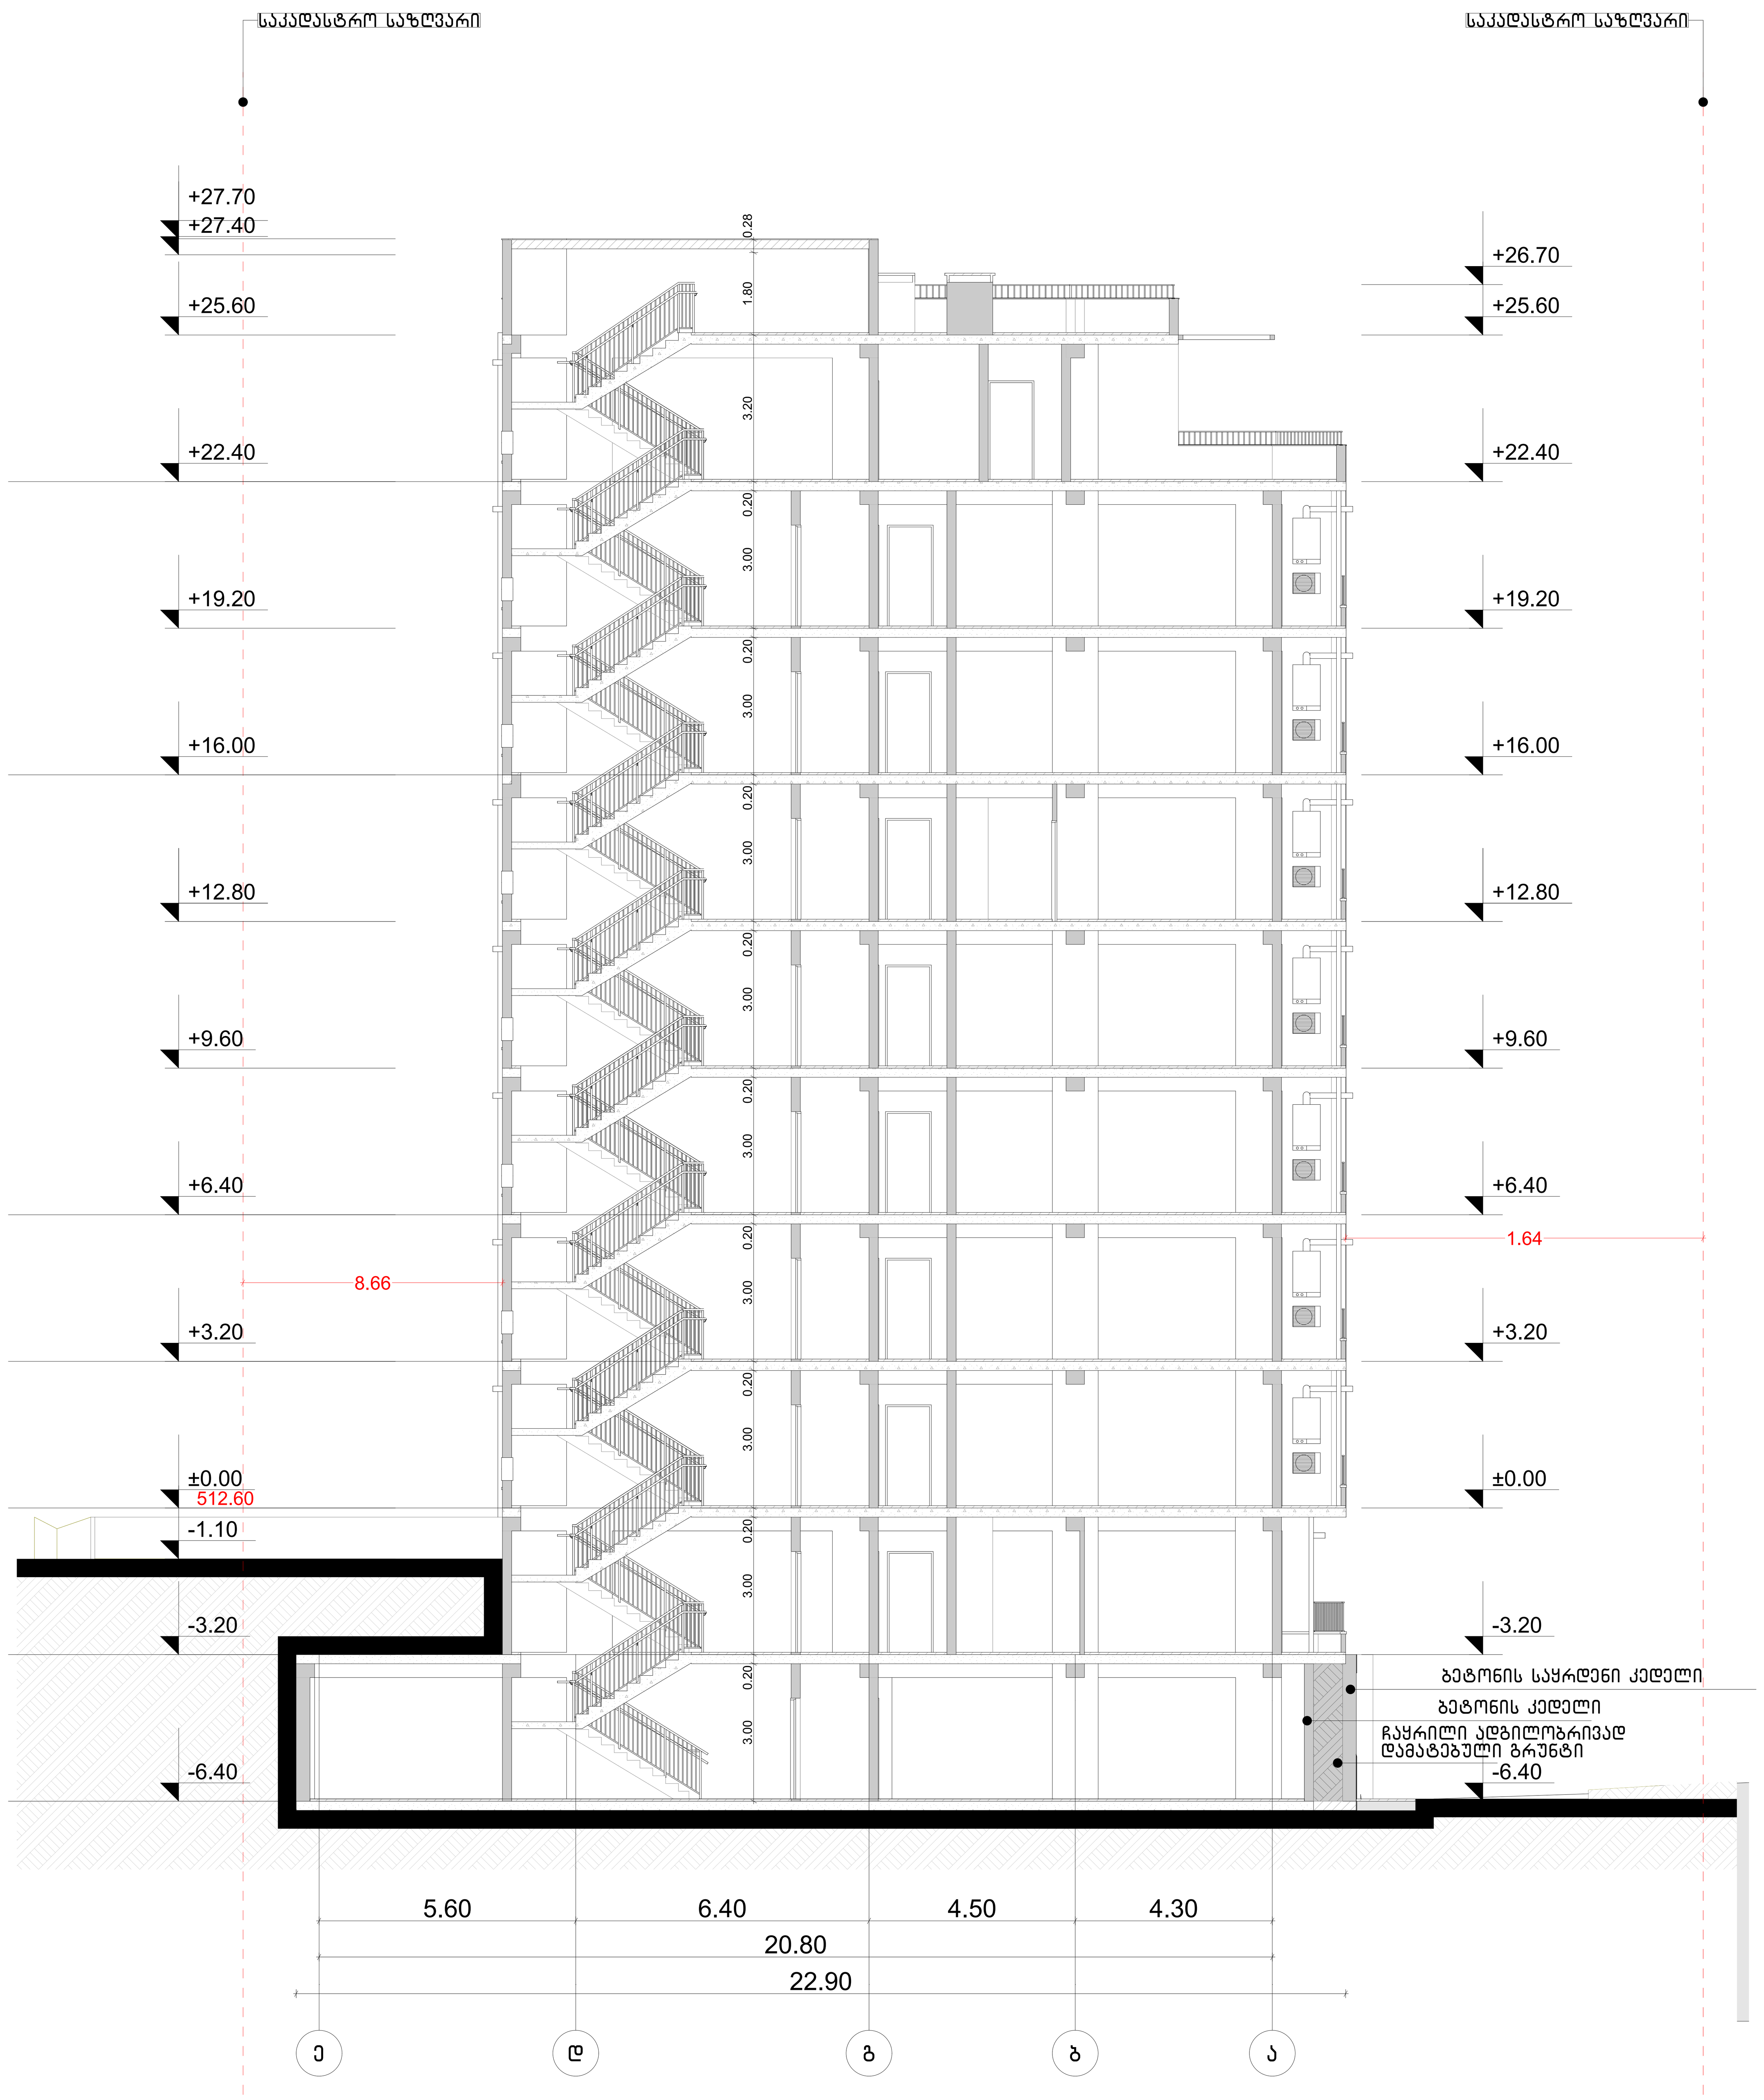

მრავალბინიანი საცხოვრებელი სახლი

ფორმატი	ფაილის სახელი
A 1	ჭრილი 2-2

პირობითი აღნიშვნები:

- n – ექსპლიკაციის ნუმერაცია
- – არქიტექტურული ნიშნული
- – კედლები
- – კოლონები
- – ღერძის ხაზი

ტექნიკური მაჩვენებლები

დამკვეთი: შპს "ინვესტ დეველოპმენტი"

მისამართი:

მისამართი: ქ.თბილისი, გზატკეცილი წყნეთი, №37ა

ს/კ: 01.14.06.007.020

დაკვეთა: მრავალბინიანი საცხოვრებელი სახლი

შემსრულებელი

შ.პ.ს. "გონი სტუდიო"

ქ. თბილისი ერისთავის №3

თანამდებობა	გვარი	ხელმოწერა	თარიღი
დირექტორი	გ. გოგრიჭიანი		
მთ.არქიტექ.	გ. გოგრიჭიანი		
თანაავტორი	მ.სომხიშვილი		
დაამუშავა	მ.სომხიშვილი		
შეამოწმა	გ. გოგრიჭიანი		

დაკვეთა:	
თარიღი:	25/08/2024
მასშტაბი:	1:200

გონი GONI
შ.პ.ს სტუდიო LTD. STUDIO

სტადია	ფურცელი	ფურც. რაოდ.
მ.პ		

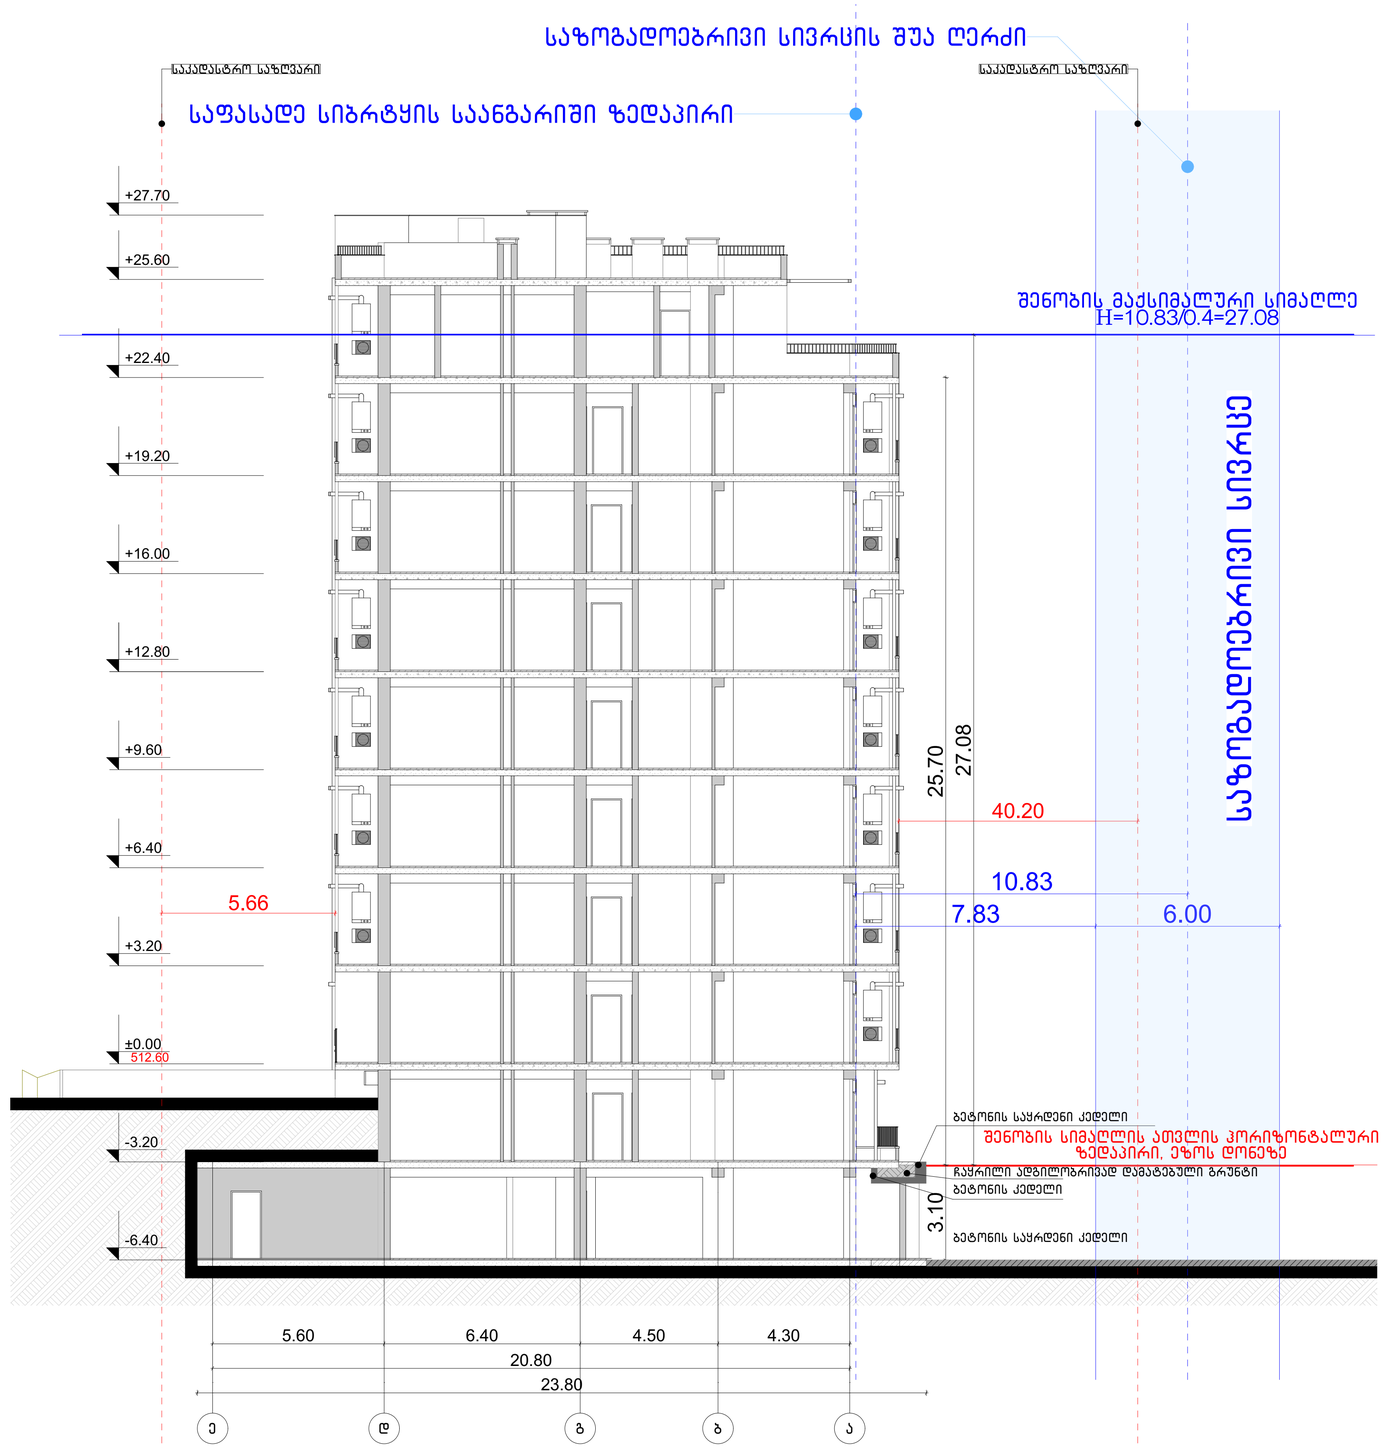

მრავალბინიანი საცხოვრებელი სახლი

ფორმატი	ფაილის სახელი
A 1	სიმაღლის რეგულირების განსაზღვრა ჭრილი 3-3-ზე

პირობითი აღნიშვნები:

n – ექსპლიკაციის ნუმერაცია
– არქიტექტურული ნიშნული
– კედლები
– კოლონები
– ღერძის ხაზი

ტექნიკური მაჩვენებლები

დამკვეთი: შპს "ინვესტ დეველოპმენტი"

მისამართი:

მისამართი: ქ.თბილისი, გზატკეცილი წყნეთი, №37ა

ს/კ: 01.14.06.007.020

დაკვეთა:	მრავალბინიანი საცხოვრებელი სახლი

შემსრულებელი

შ.პ.ს. "ბონი სტუდიო"

ქ. თბილისი ერისთავის №3

თანამდებობა	გვარი	ხელმოწერა	თარიღი
დირექტორი	გ. ბოგრიჭიანი		
მთ.არქიტექ.	გ. ბოგრიჭიანი		
თანაავტორი	მ.სომხიშვილი		
დაამუშავა	მ.სომხიშვილი		
შეამოწმა	გ. ბოგრიჭიანი		

დაკვეთა:	
თარიღი:	25/08/2024
მასშტაბი:	1:200
სტადია	შუალედური რაოდ.
მ.პ	