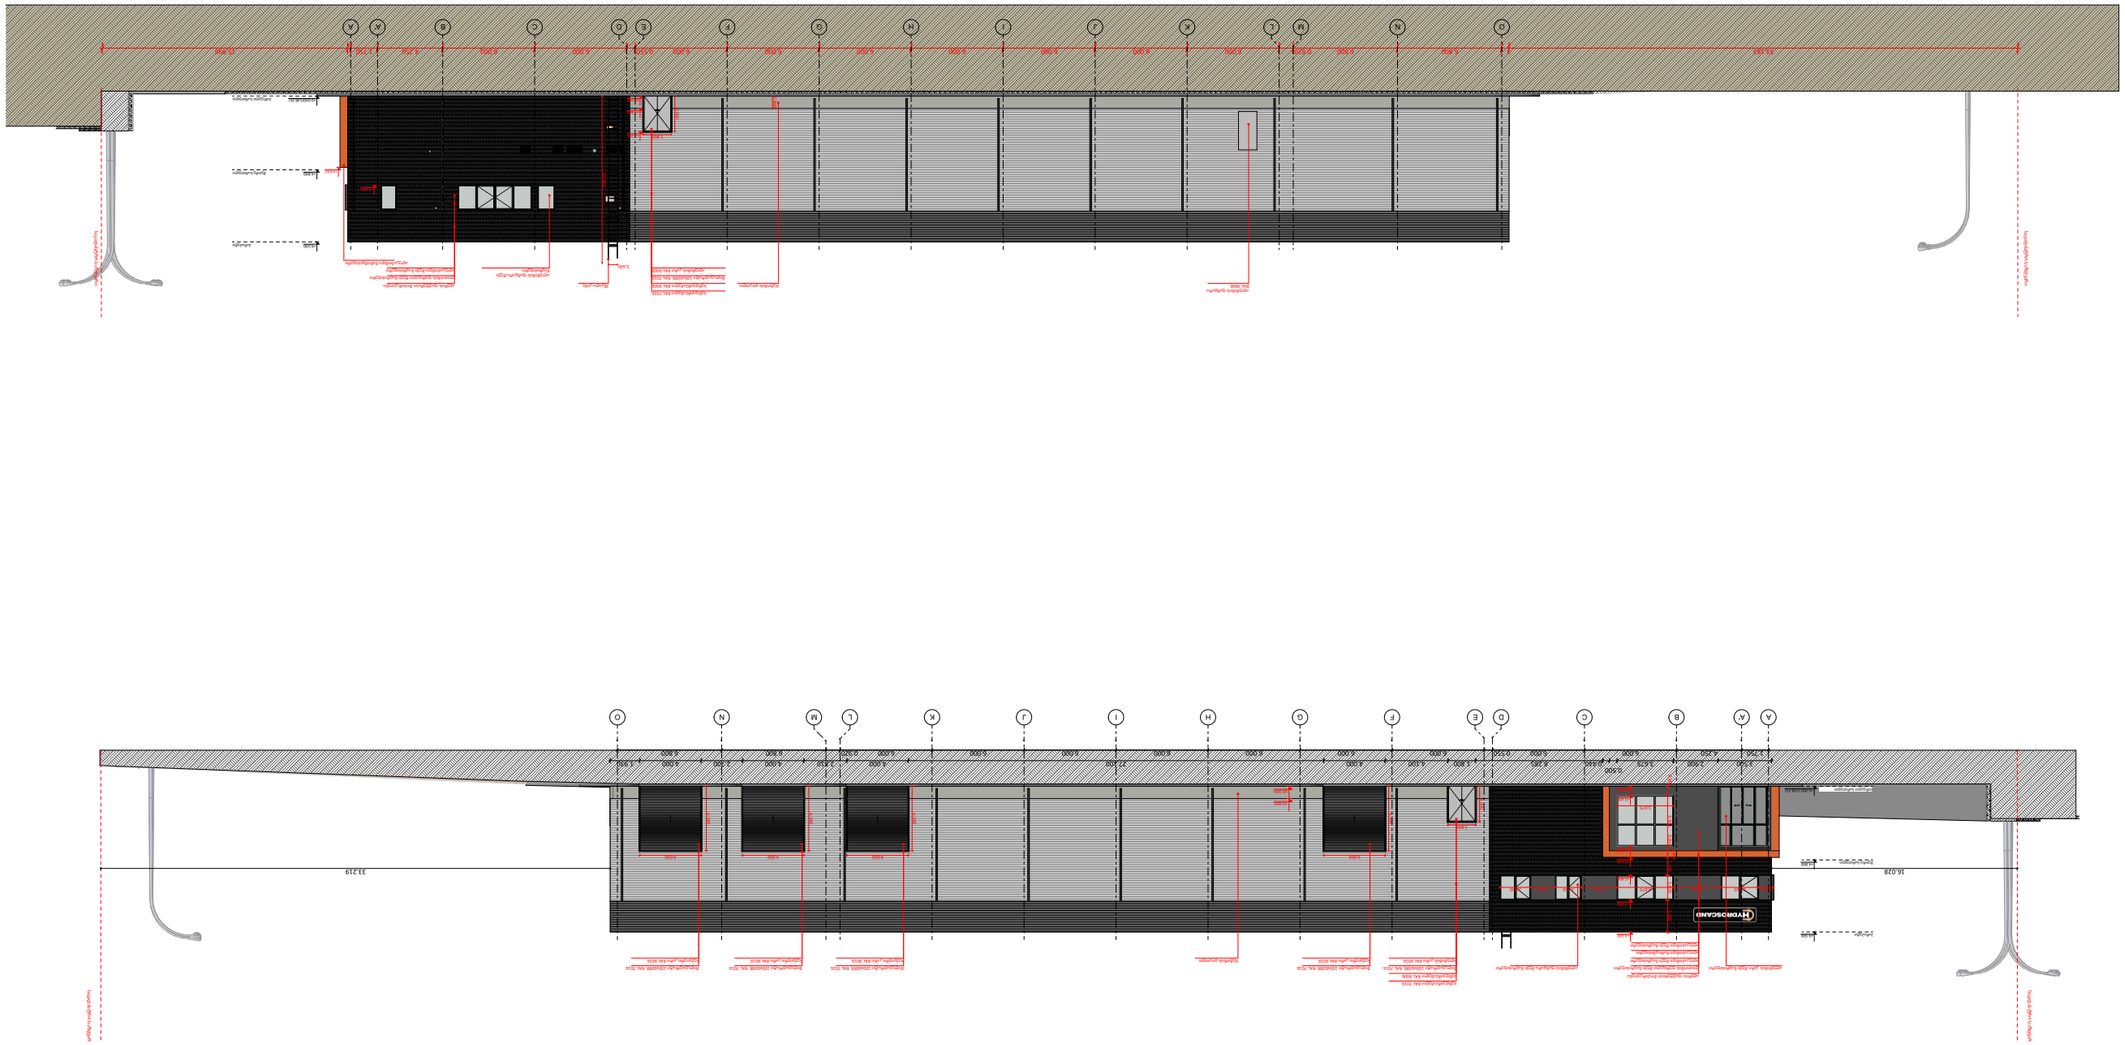

GSPublisherVersion 0.0.100.100

ავტორი:

გ. ხოჯაშვილი

l. wowkolauri

Architecturec41@gmail.com

ფორმატი/გვერდი:

მასშტაბი: 1:400, 1:250

თარიღი: 2024

A3 / a-05

ფასადი ა-ო
ღერძებში

დამკვეთი: შპს ჯეორენტი

მისამართი:

ქალაქი თბილისი,
დიდი ლილო, ს.კ. 81.08.16.452

1.750 4.250 6.000 6.000 0.550 6.000 6.000 6.000 6.000 6.000 6.000 6.000 0.920 6.800 6.800

3.500 2.900 3.675

0.500
0.440 8.285 1.800 4.100 4.000 27.100 4.000 2.810 4.000 2.700 4.000 1.930

0.600 0.300

0.440

1.140 3.300

3.675

0.990 2.450 3.110 3.675 2.325 1.700 1.600 2.020

2.300

1.800

4.200

4.000 4.000 4.000 4.000 4.200 4.200 4.200
±0.000

+0.600

+3.900

+4.640

+5.800

+7.400

+9.500

±0.000

+0.800

2.080 1.620

+0.000 (548.35)

+4.800

+9.500

16.028 33.219

მილკვადრატი 100x60მმ, RAL 7016
სექციური კარი RAL 9016

მილკვადრატი 100x60მმ, RAL 7016
ალუმინის კარი RAL 9016

სენდვიჩპანელი RAL 9006

ბეტონის ცოკოლი

ალუმინის კარი მუქი ნაცრისფერი ალუმინის ფანჯარა მუქი ნაცრისფერი

სენდვიჩპანელი RAL 7016

მილკვადრატი 100x60მმ, RAL 7016
სექციური კარი RAL 9016

მილკვადრატი 100x60მმ, RAL 7016 მილკვადრატი 100x60მმ, RAL 7016

პარაპეტი

პირველი სართული

მეორე სართული

სექციური კარი RAL 9016 სექციური კარი RAL 9016

საკადასტრო საზღვარი

საკადასტრო საზღვარი

ლითონის ფურცელი მუქი ნაცრისფერი
ალუკაბონდი მუქი ნაცრისფერი

აგურის ფაქტურით მოპირკეთება

ალუკაბონდი ნარიჯნისფერი
ალუკაბონდი მუქი ნაცრისფერი

A A' B C D E F G H I J K L M N O

6.800 6.800 0.920 6.000 6.000 6.000 6.000 6.000 6.000 6.000 0.550 6.000 6.000 4.250 1.750 10.862

0.600

+5.800

+4.640

±0.000

+0.800

1.800 +2.300

2.300
0.800

+0.000(548.35)

+4.800

+9.500

33.183 15.996

მილკვადრატი 100x60მმ, RAL 7016
ალუმინის კარი RAL 9006

სენდვიჩპანელი RAL 9006

სენდვიჩპანელი RAL 7016

პარაპეტი

პირველი სართული

მეორე სართული

საკადასტრო საზღვარი

საკადასტრო საზღვარი

ლითონის ფურცელი მუქი ნაცრისფერი
ალუკაბონდი მუქი ნაცრისფერი

აგურის ფაქტურით მოპირკეთება

ალუკაბონდი ნარინჯისფერი

ალუმინის ფანჯარა მუქი
ნაცრისფერი

ბეტონის ცოკოლი პწკალა კიბე

ალუმინის ფანჯარა
RAL 9006

O N M L K J I H G F E D C B A' A

ფასადი 5-1 ღერძებში

მისამართი:
ქალაქი თბილისი,
დიდი ღილო, ს.ს. 81.08.16.452

დამკვეთი: შპს ჯეორჯენი

ავტორი:
გ. ხოკავშვილი
ლ. ლორკაციანი

C41

Architecturec41@gmail.com

მასშტაბი: 1:100

ფორმატი/გვერდი: A3 / ა-07

თარიღი: 2024

ფასადი 1'-3' ღერძებში

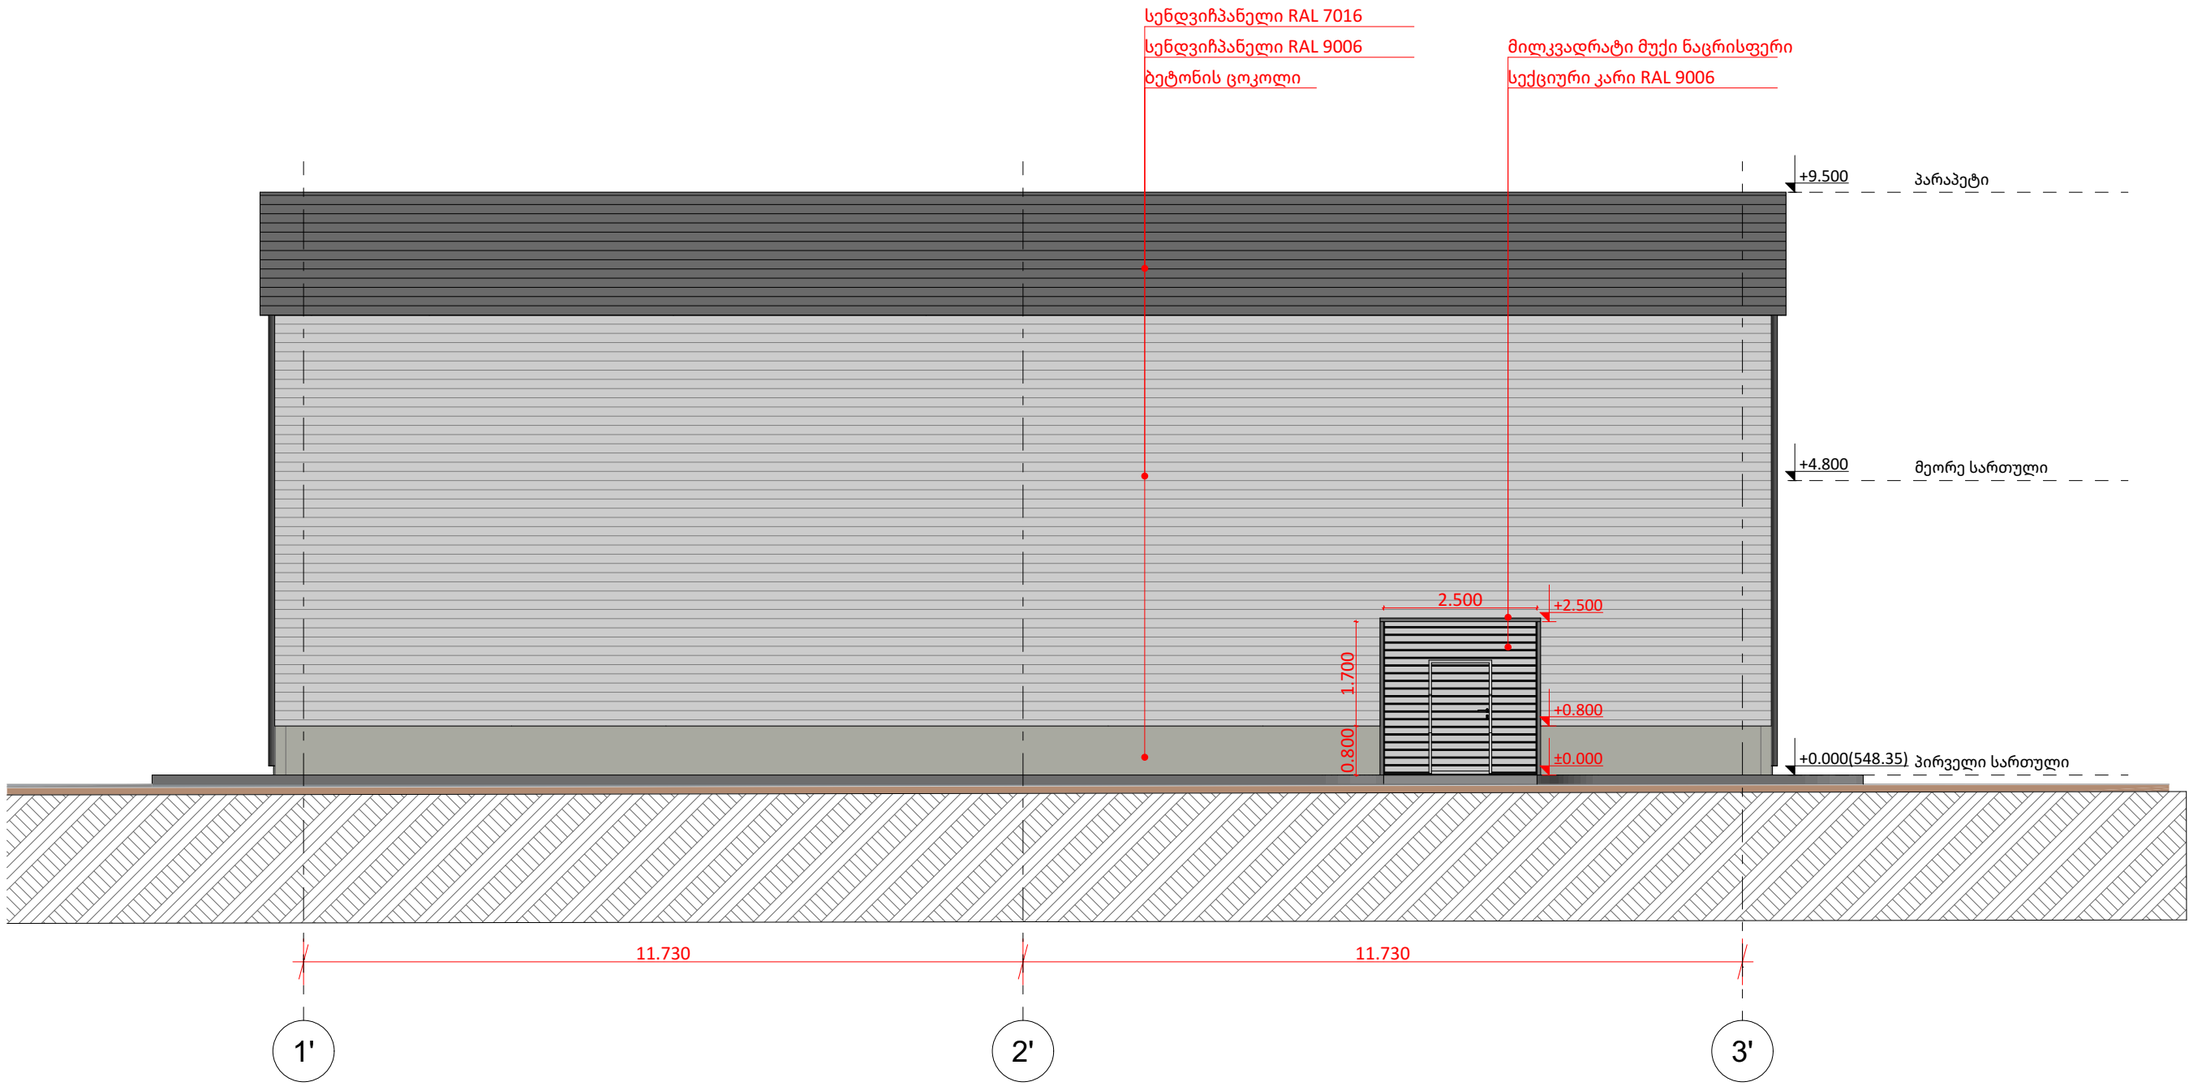

მისამართი:
ქალაქი თბილისი,
დიდი ლილო, ს.ს. 81.08.16.452

დამკვეთი: შპს ჯეორჯენბი

ავტორი:
გ. ხოჯაშვილი
ლ. გოგაოლაური

C41

Architecturec41@gmail.com

მასშტაბი: 1:100

ფორმატი/გვერდი: A3 / ა-08

თარიღი: 2024