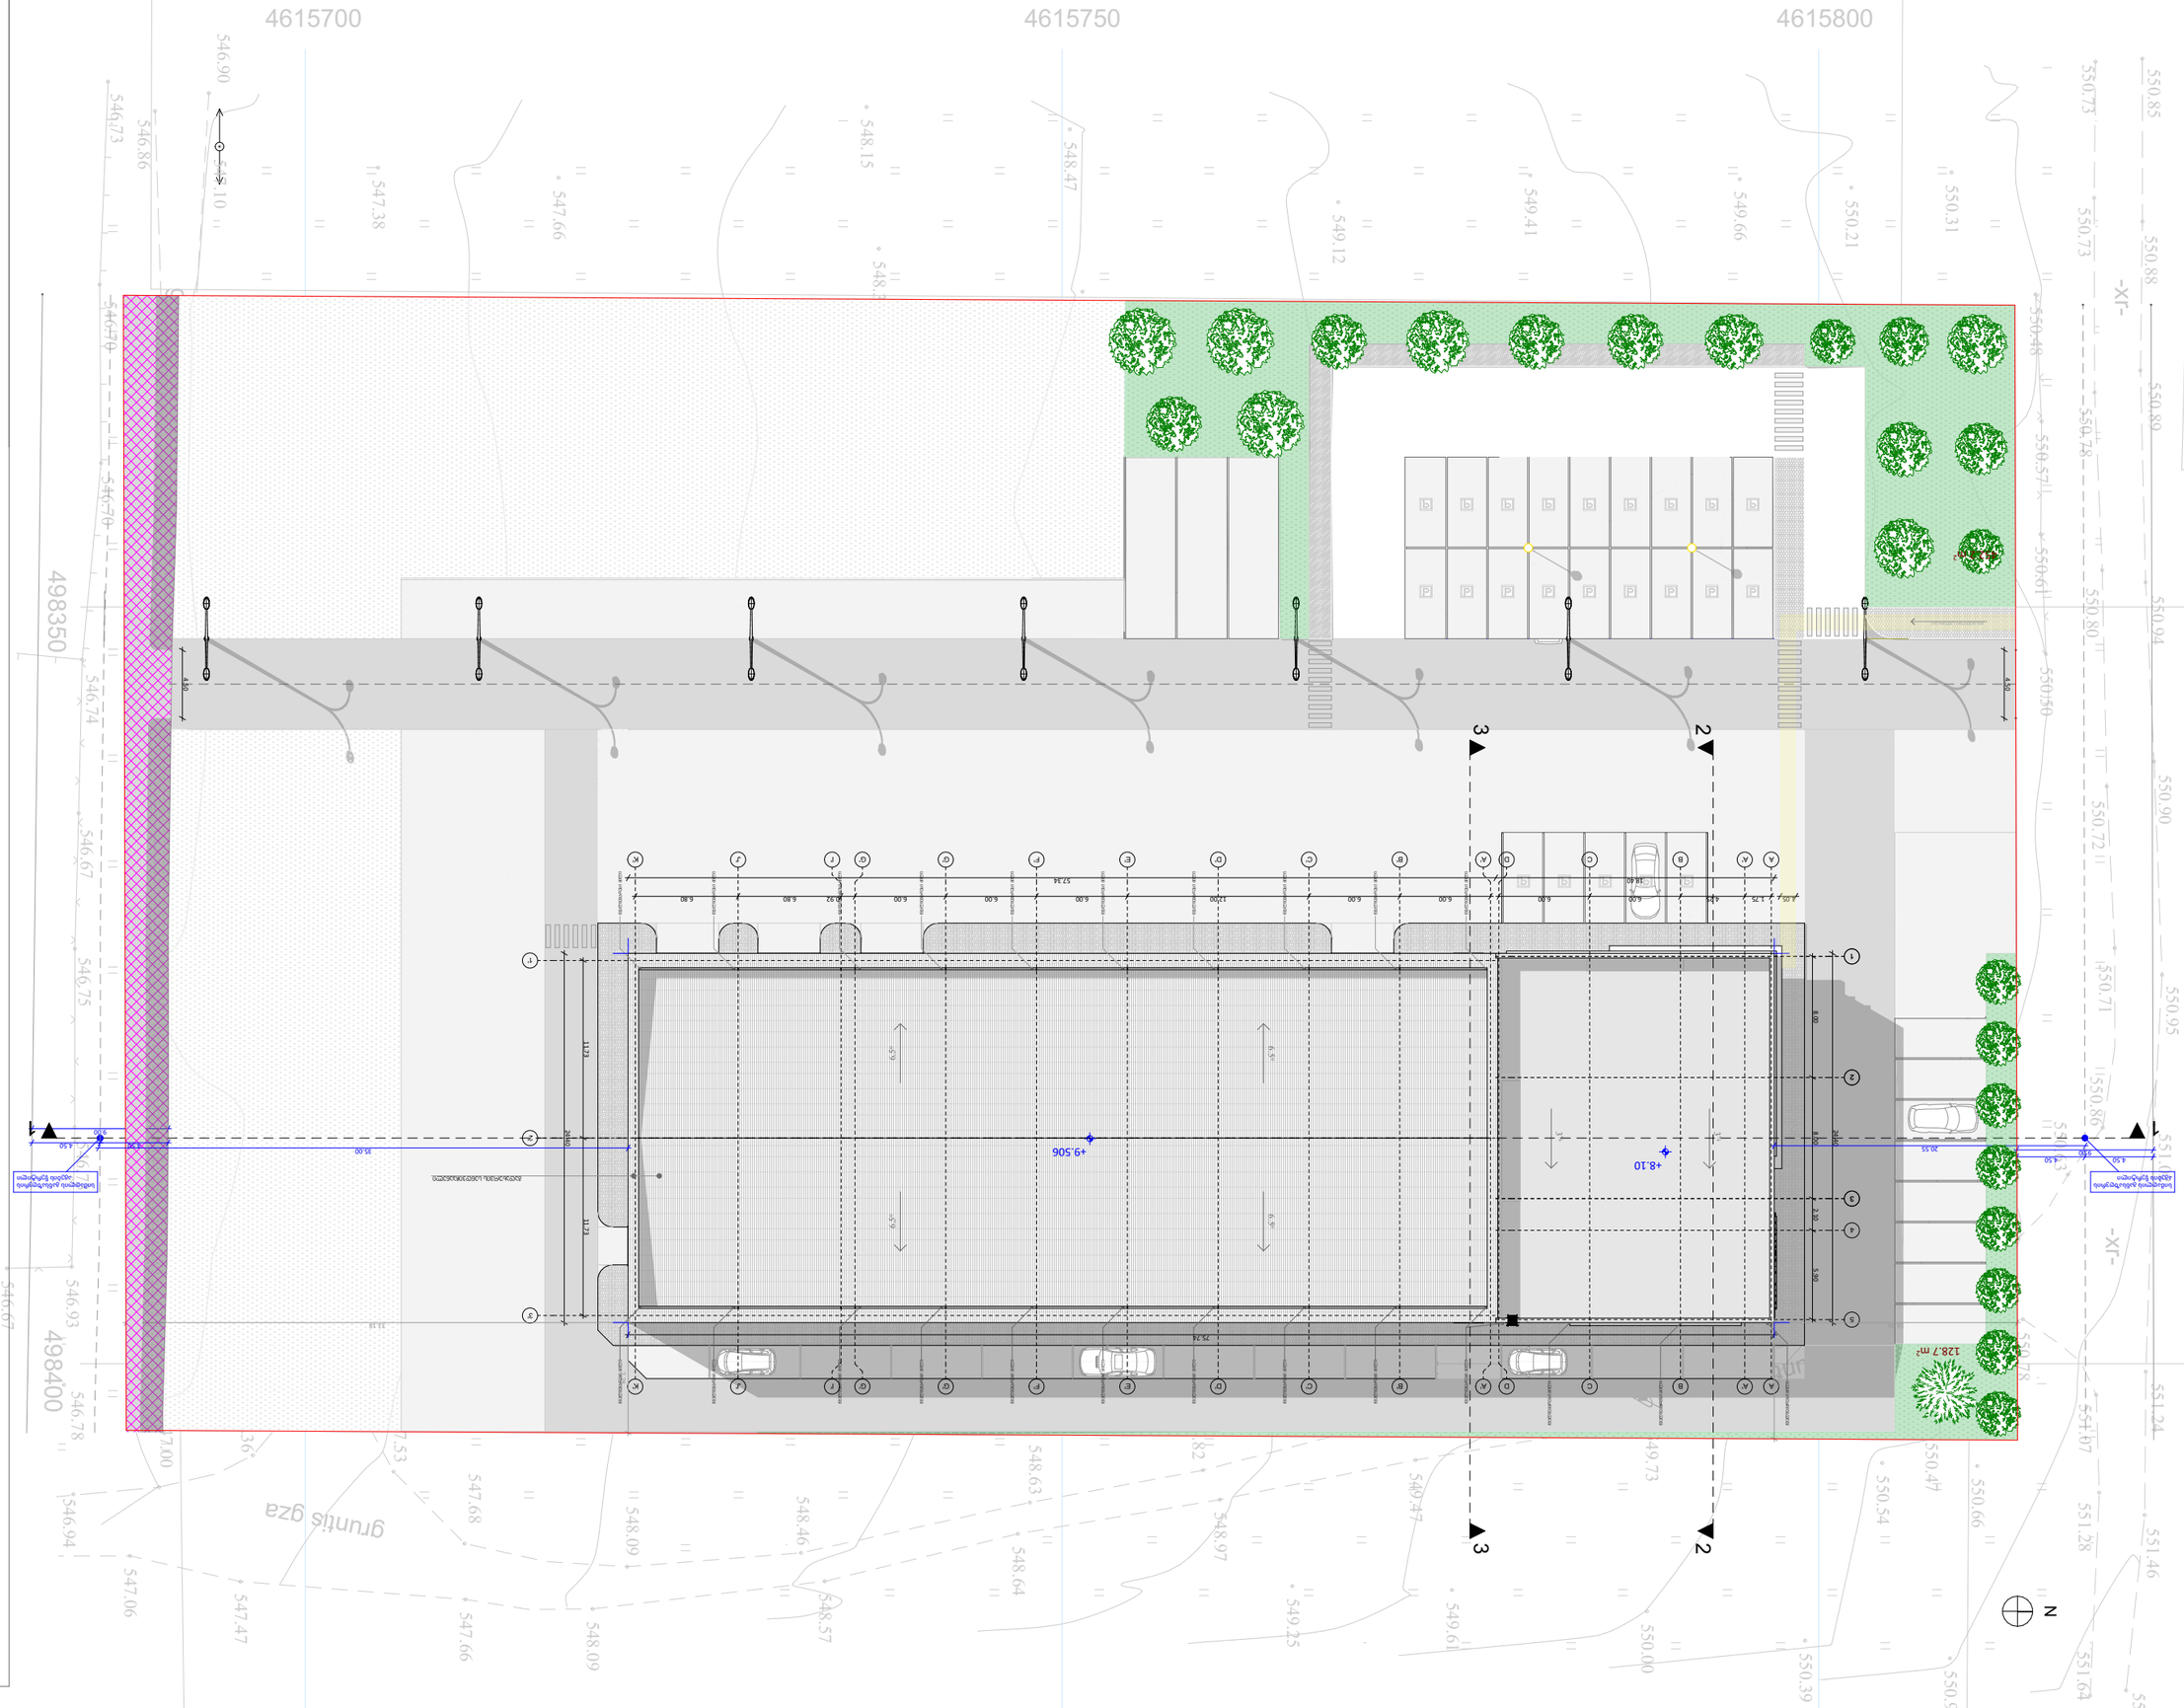

GSPublisherVersion 0.0.100.100 -ხრ- -ხრ- გრუნტის გზა გრუნტის გზა გრუნტის გზა

498350

4615700

498400

4615800 4615750

551.64

551.61

551.46

551.28 551.07

551.24
550.78

550.43
550.63
550.86

551.02 550.95
550.71 550.72
550.90 550.94
550.80 550.78
550.89 550.88
550.73 550.73

550.85

550.48 550.57 550.61 550.50

550.14 550.26

549.73
549.57

549.41

549.47

548.97
548.82

548.63

548.64

548.57
548.46

548.09

548.09

547.66 547.68

547.53
547.39

547.18

547.36

547.00

547.06

547.47

547.21

547.23 547.26

547.08

547.16
547.11

547.11

546.96

546.85

547.01 547.02
546.90 546.86

546.90 547.10

546.73 546.70 546.70

546.74 546.67 546.75 546.73 546.93

546.67

546.78 546.94
547.00

546.86
547.29

547.25

547.17 547.18 547.30

547.38

547.66

547.70 547.65 547.69 547.61 547.76 547.91

548.38

548.14

548.10 548.25 548.27
548.23 548.33 548.15

548.47 548.51 548.62 548.50 548.49 548.52

548.61

548.94

548.91 548.82
548.91

548.99

548.98

549.12
549.41

549.44

549.22

549.28

549.20

549.40

549.69 549.62
549.63

549.65

549.75 549.56 549.66

550.21

550.31

550.05

549.88 549.96

550.20 550.19

549.91

550.05
550.30

550.66

550.98

550.39
550.00

549.61

549.25

550.54

550.47 550.29

550.31
550.20

549.98

550.54

1235

DD

CC

BB

AA

A

'

A

'

B

'

B

'

C

'

C

'

D

'

D

'

E

'

E

'

F

'

F

'

G

'

G

' I'I'

J

'

J

'

K

'

K

'

1

'

2

'

3

'

G

'

G

'

A

'

A

'

4

N

1.75 4.25 6.00 6.00 6.00 6.00 12.00 6.00 6.00 6.00 0.92 6.80 6.80

8.00 8.00 2.10 5.90

24.40

11.73 11.73

24.40

7.68

16.06

7.28

33.18

75.74

1.05

4.50

4.50

4.50 4.50

9.00 20.55 4.50
9.00

+8.10
+9.506

1

1

3

2

3

2

6.5o 6.5o

6.5o 6.5o

3%

3%

498372

.

8

4615802.93
71

. 402

, 498

4615802.93

498372

.

8

71

. 402

, 498

4615721.3 4615721.3

წყალშემკრები მილი

წყალშემკრები მილი

წყალშემკრები მილი

წყალშემკრები მილი

წყალშემკრები მილი

წყალშემკრები მილი

წყალშემკრები მილი

წყალშემკრები მილი

წყალშემკრები მილი

წყალშემკრები მილი

წყალშემკრები მილი

წყალშემკრები მილი

წყალშემკრები მილი

წყალშემკრები მილი

წყალშემკრები მილი

წყალშემკრები მილი

წყალშემკრები მილი

წყალშემკრები მილი

წყალშემკრები მილი

წყალშემკრები მილი

წყალშემკრები მილი

წყალშემკრები მილი

წყალშემკრები მილი

ავტორი: გ. ხოჯაშვილი ლ. wowkolauri

Architecturec41

@gmail

.com

ფორმატი

/გვერდი:

მასშტაბი: 1:500

თარიღი: 2023 A3 / ა-1

გენ

- გეგმა

გადახურვის სენდვიჩპანელი

სიმაღლის განსაზღვრის
აგების წერტილი

სიმაღლის განსაზღვრის
აგების წერტილი

18.40 57.34

35.00
4.50

452

.2

m

2

128

.7

m

2

მისაწვდომი სვლაგზები

დამკვეთი: შპს

"jeorenti

"

მისამართი: ქ. თბილისი, დიდი ლილო ს.კ. 81.08.16.452

H = L/Y
H = 20.5/0.25
H = 82

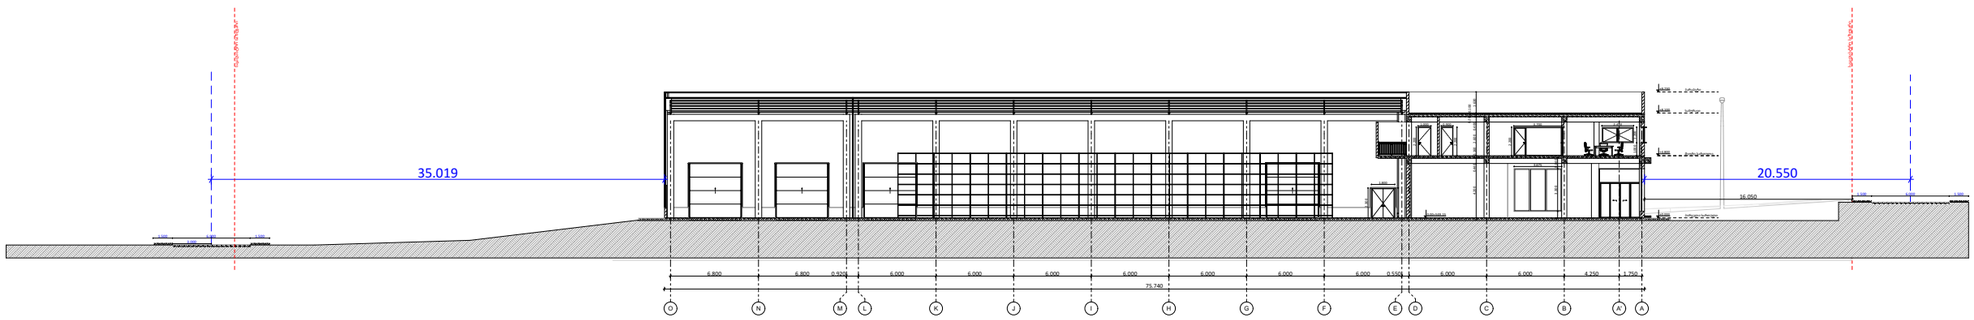

სიმაღლის განსაზღვრის სქემა

მისამართი:
ქ. თბილისი, დიდი ლილო
ს.ა. 81.08.16.452

დამკვეთი: შპს "ჯეორჯნბი"

ავტორი:
გ. ოჯახვილი
ლ. ლონდოლაძარი

C41

Architecturec41@gmail.com

მასშტაბი: 1:300

ფორმატი/გვერდი: A3 / ა-1

თარიღი: 2023