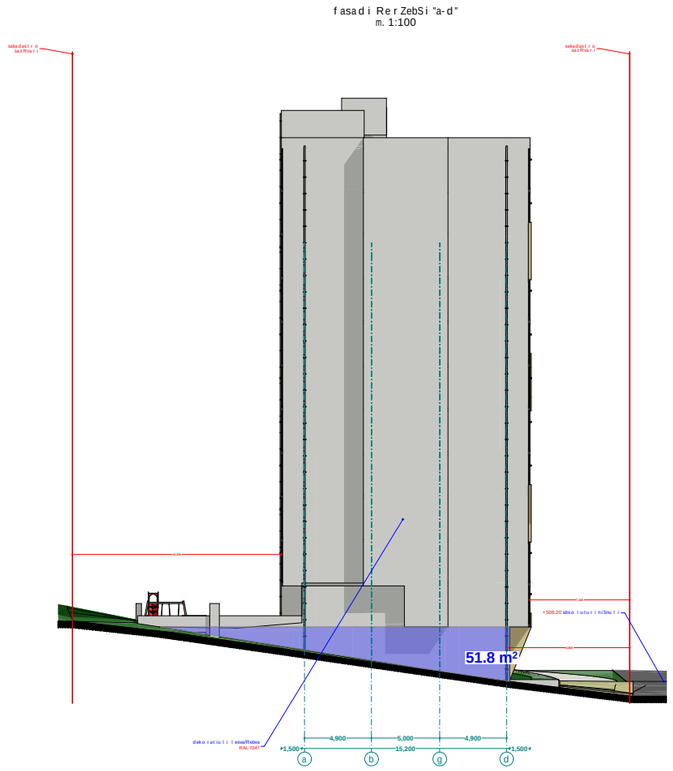



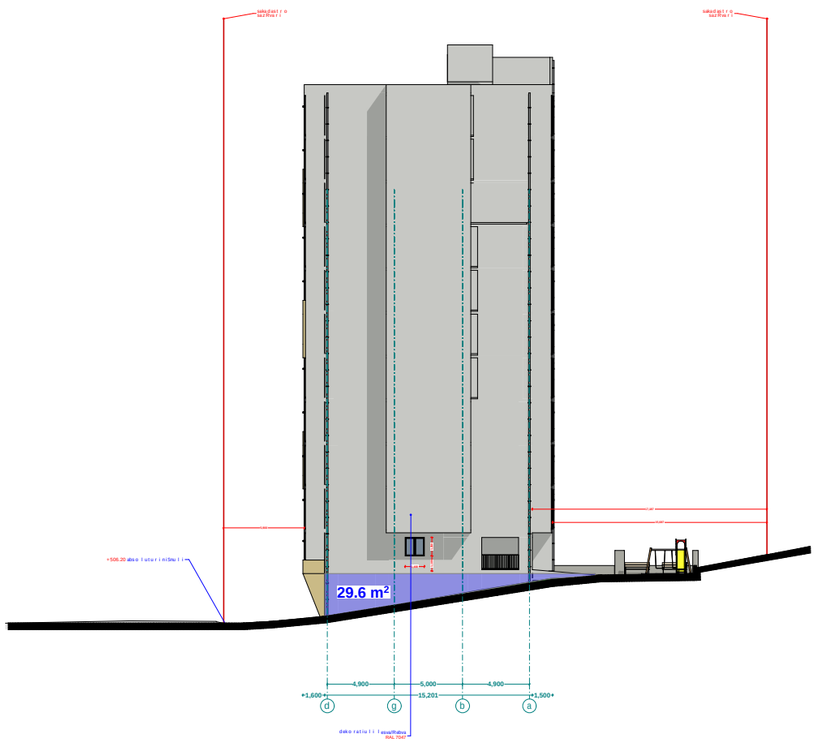

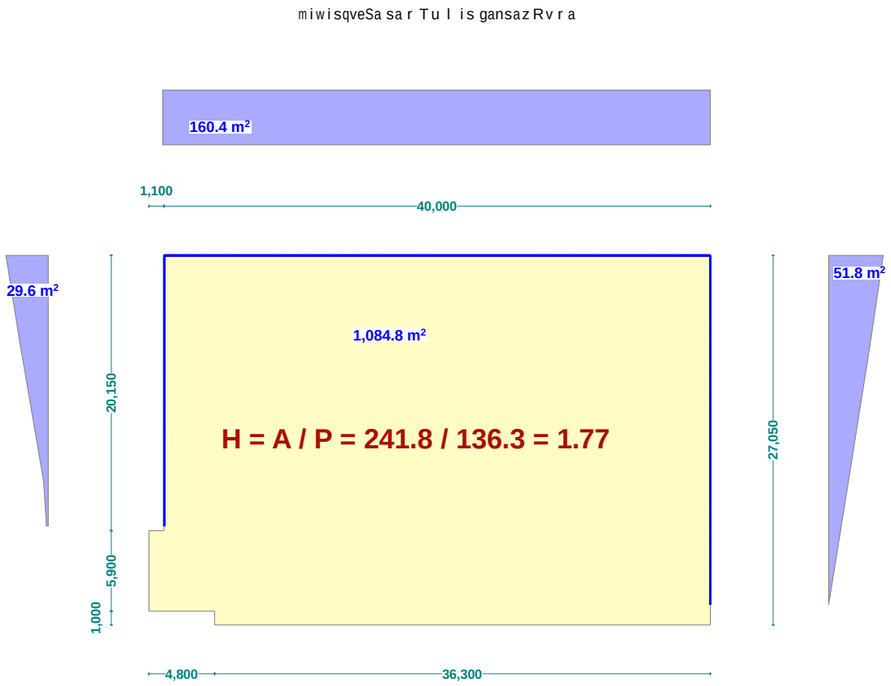

xelSekruleba #	

pirobiTi aRniSvnebi

- a — RerZis xazi
- sakadastro sazRvari
- Wrilis xazi
- blokis kedeli
- gaZlierebuli betonis kedeli-sveti
- gaTboba-kondicirebis adgili
- misawvdomi svla gezi
- gasasvlelamde misadgomi manZili
- sc-2 — dakavebulobis jgufi (qvejgufi)
- d.d. 2 — dakavebulobis datvirTva
- "b" tipi — binis tipi (misawvdomoba)
- b. #6 42.2 — saerTo farTi
- 38.2 4.0 — sazafxulo farTi
- farTobi Sida konturze
- binis #
- Riobi filaSi
- kedlis cecxlmedegoba (erTsaaTiani)
- kedlis cecxlmedegoba (orsaaTiani)
- sacxovrebeli dakavebuloba
- sadarbazo
- grunti
- mwvane safari
- cxaura tipis mopirkeTeba (gamWoli)
- struqturuli zedapiris niSnuli
- C — CrdiloeTis aRniSvna

	sinbolos saxelwodeba
	saxanZro mildgari
	saxanZro ganyofilebasTanakavSirisistema
	sagangebo xmovani gangaSis sakomunikacio sistema
	xelis cecxlmaqri
	saxanZro-samaSvelo samsaxurisnier gamosayenebeli misaerTebeli-hidranti
	kvamlis avtomaturi aRmomCeni
	kvamlzemo reagire nauwyebeli
	avtosaSxefi
	saxanZro gangaSis xeliT samaRTvai kolofi
	gasasvleli
	ormxrivi kavSiriSi sistema

მპს "ფლექს არქიტექტურა"
404920216
FLEX ARCHITECTURE

FLEX ARCHITECTURE

S.p.s. "fleqs arqiteqtura"		
Tanamdeboba	gvari	xelmowera
direqtori	i. maziaSvili	
proeqtis avtori	i. maziaSvili	

damkveTi: S.p.s „k sami"

proeqtis saxelwodeba:
mravalbiniani sacxovrebeli saxli

misamarTi:

masStabi	TariRi	naxazis dasaxeleba
1:100		

stadia	furceli	furclebi
arq. nawili		

fasadi RerZebSi "9-1"
m. 1:100



xelSekruleba #

pirobiTi aRniSvnebi

- RerZis xazi
- sakadastro sazRvari
- Wrilis xazi
- blokis kedeli
- gaZlierebuli betonis kedeli-sveti
- gaTboba-kondicirebis adgili
- misawvdomi svlagezi
- gasasvleli amde misadgomi manZili
- sc-2 / d.d.2 — dakavebulobis jgufi (qveljgufi) / dakavebulobis datvirTva
- b. #6 | 42.2 / 38.2 | 4.0 — saerTo farTi / sazafxulo farTi
- farTobi Sida konturze binis #
- Riobi filaSi
- kedlis cecxlmedegoba (erTsaaTiani)
- kedlis cecxlmedegoba (orsaaTiani)
- sacxovrebeli dakavebuloba
- sadarbazo
- grunti
- mwvane safari
- cxaura tipis mopirkeTeba (gamWoli)
- struqturuli zedapiris niSnuli
- C — CrdiloeTis aRniSvna

fasadi RerZebSi "1-9"
m. 1:100



xelSekruleba #

pirobiTi aRniSvnebi

- RerZis xazi
- sakadastro sazRvari
- Wrilis xazi
- blokis kedeli
- gaZlierebuli betonis kedeli-sveti
- gaTboba-kondicirebis adgili
- misawvdomi svla gezi
- gasasvlelamde misadgomi manZili
- sc-2 / d.d. 2 — dakavebuloba jgufi (qvejgufi) / dakavebuloba datvirTva
- b. #6 / 42.2 / 38.2 / 4.0 — saerTo farTi / sazafxulo farTi
- farTobi Sida konturze binis #
- Riobi filaSi
- kedlis cecxlmedegoba (erTsaaTiani)
- kedlis cecxlmedegoba (orsaaTiani)
- sacxovrebeli dakavebuloba
- sadarbazo
- grunti
- mwvane safari
- cxaura tipis mopirkeTeba (gamWoli)
- struqturuli zedapiris niSnuli
- CrdiloeTis aRniSvna
- gasasvleli

FLEX ARCHITECTURE

S.p.s. "fleqs arqiteqtura"		
Tanamdeboba	gvari	xelmowera
direqtori	i. maziaSvili	
proeqtis avtori	i. maziaSvili	

damkveTi: S.p.s „k sami"

proeqtis saxelwodeba:
mravalbiniani sacxovrebeli saxli

misamarTi:

masStabi	TariRi	naxazis dasaxeleba
1:100		

stadia	stadia	furceli	furclebi
arq.	nawili		

fasadi RerZebSi"d-a"
m. 1:100



sakadastro sazRvari

sakadastro sazRvari

+42.400 13 Story
+39.200 12 Story
+36.000 11 Story
+32.800 10 Story
+29.600 9 Story
+26.400 8 Story
+23.200 7 Story
+20.000 6 Story
+16.800 5 Story
+13.600 4 Story
+10.400 3 Story
+7.200 2 Story
+4.200 1 mZrvre sarTuli
±0.000 0 Story
-2.800 ufrilqvSi avtosadgomis sarTuli
-7.800 -2 Story

+516.000
+510.200
+509.800
+508.000
+507.200
+506.20 absoluturi niSnuli

17,187
15,687
5,900
1,350
1,100
1,400

arsebuli relefiskonturi
dasavleTis mxridan momijnave
miwis nakveTze

arsebuli kapitaluri kedlis zeda
niSnuli dasavleTis mxridan
momijnave miwis nakveTze

4,900 5,000 4,900
1,600 15,201 1,500
d g b a

dekoratiuli lesva/Reva
RAL 7047

xelSekruleba

pirobiTi aRniSvnebi

- a — RerZis xazi
- sakadastro sazRvari
- Wrilis xazi
- blokis kedeli
- gaZlierebuli betonis kedeli-sveti
- gaTboba-kondicirebis adgili
- misawvdomi svlagezi
- gasasvlelamde misadgomi manZili
- sc-2 / d.d.2 — dakavebulobis jgufi (qvejgufi) / dakavebulobis datvirTva
- b. #6 / 38.2 — saerTo farTi / sazafxulo farTi
- farTobi Sida konturze binis #
- Riobi filaSi
- kedlis cecxlmedegoba (erTsaaTiani)
- kedlis cecxlmedegoba (orsaaTiani)
- sacxovrebeli dakavebuloba
- sadarbazo
- grunti
- mwvane safari
- cxaura tipismopirkeTeba (gamWoli)
- struqturuli zedapiris niSnuli
- C — CrdiloeTis aRniSvna
- gasasvleli

FLEX ARCHITECTURE

S.p.s. "fleqs arqiteqtura"		
Tanamdeboba	gvari	xelmowera
direqtori	i. maziaSvili	
proeqtis avtori	i. maziaSvili	

damkveTi: S.p.s „k sami"

proeqtis saxelwodeba:
mravalbiniani sacxovrebeli saxli

misamarTi:

masStabi	TariRi	naxazis dasaxeleba
1:100		

stadia	furceli	furclebi
arq. nawili		

fasadi RerZebSi "a-d"
m. 1:100

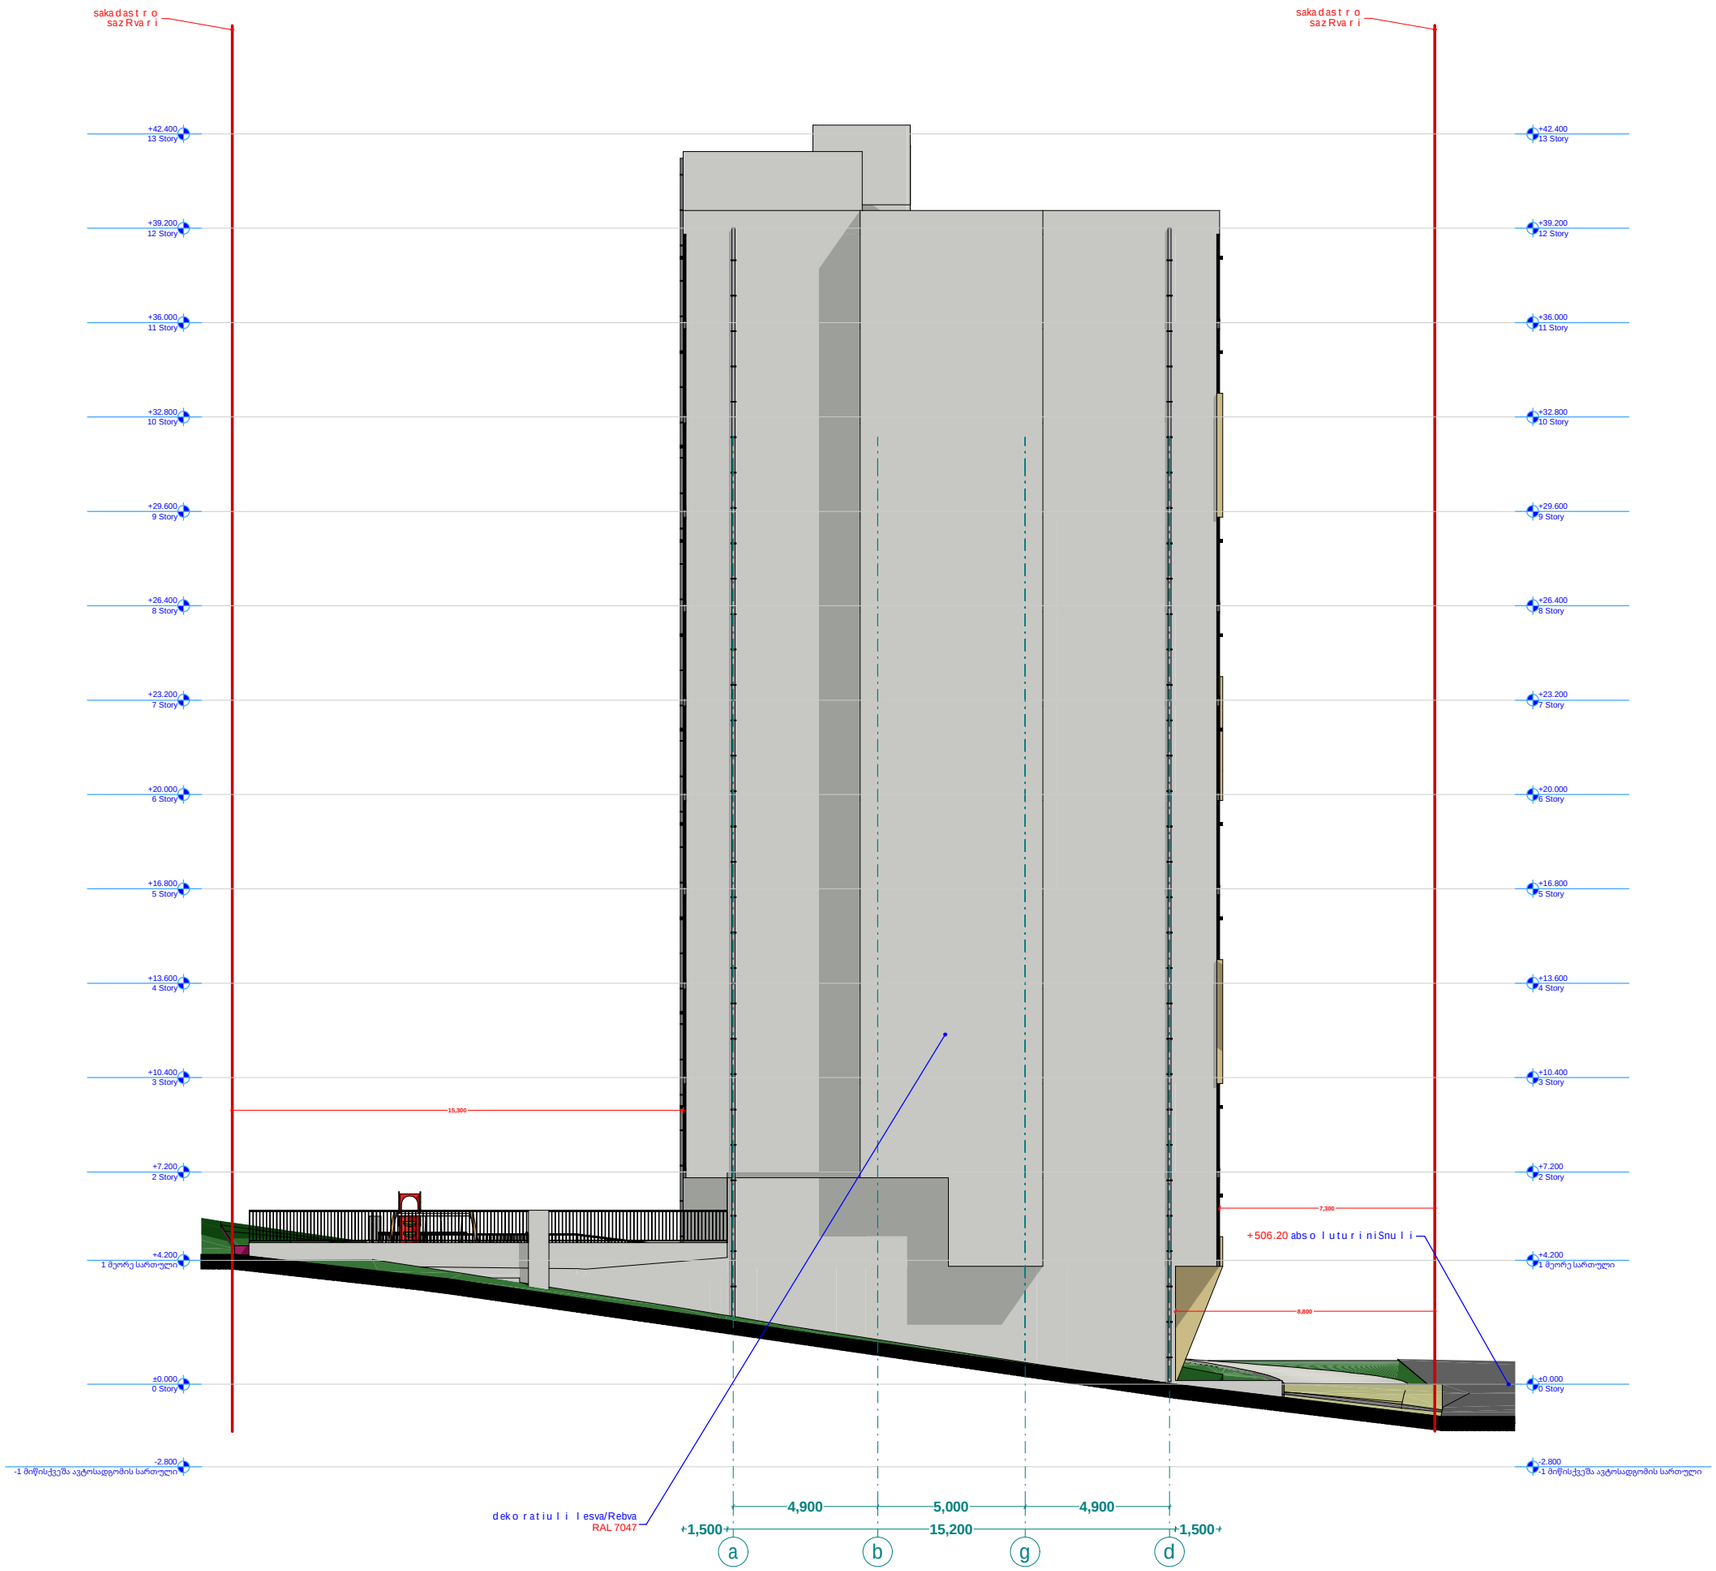

xel Sekruleba #

pirobiTi aRniSvnebi

- RerZis xazi
- sakadastro sazRvari
- Wrilis xazi
- blokis kedeli
- gaZlierebuli betonis kedeli-sveti
- gaTboba-kondicirebis adgili
- misawvdomi svlagezi
- gasasvlelande misadgomi manZili
- sc-2 / d.d.2 — dakavebulobis jgufi (qvejgufi) / dakavebulobis datvirTva
- b.#6 42.2 / 38.2 4.0 — saerTo farTi / sazafxulo farTi
- farTobi Sida konturze binis #
- Riobi filaSi
- kedlis cecxlmedegoba (erTsaaTiani)
- kedlis cecxlmedegoba (orsaaTiani)
- sacxovrebeli dakavebuloba
- sadarbazo
- grunti
- mwvane safari
- cxaura tipis mopirkeTeba (gamWoli)
- struqturuli zedapiris niSnuli
- CrdiloeTis aRniSvna
- gasasvleli

FLEX ARCHITECTURE

S.p.s. "fleqs arqiteqtura"		
Tanamdeboba	gvari	xelmowera
direqtori	i.maziaSvili	
proeqtis avtori	i.maziaSvili	

damkveTi: S.p.s „k sami"

proeqtis saxelwodeba:
mravalbiniani sacxovrebeli saxli

misamarTi:

masStabi	TariRi	naxazis dasaxeleba
1:100		

stadia	furceli	furclebi
arq. nawili		

kar fanjr isda sxva
deta l ebis speci f ikacia

95 ca l i

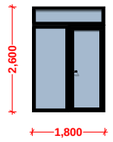

104 ca l i

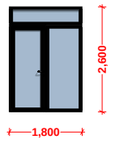

11 ca l i

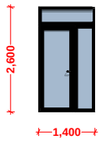

11 ca l i

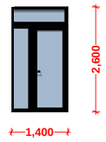

41 ca l i

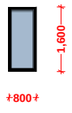

10 ca l i

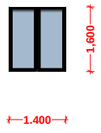

5 ca l i

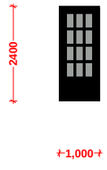

2 ca l i

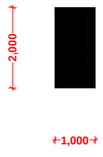

xe l Sekru l eba #

p i r obiTi aRniSvnebi

RerZis xazi

sakadast r o sazRvari

Wr i l i s xazi

b l okis kede l i

gaZ l ierebu l i bet o nis kede l i-sve t i

gaTboba-kondicirebis adgi l i

misawvdomi svl a gezi

gasasv l e l amde misadgomi manZi l i

sc-2 / d.d.2 — dakavebu l obis jgufi (qvejgufi) / dakavebu l obis datvirTva

b. #6 42.2 / 38.2 4.0 — saerTo farTi / sazafxu l o farTi

farTobi Sida konturze binis #

Riobi f i laSi

ked l is cecx l medegoba (er TsaaTiani)

ked l is cecx l medegoba (o rsaaTiani)

sacxovrebe l i dakavebu l oba

sadarbazo

grunti

mwvane safari

cxaura tipis mopirkeTeba (gamWo l i)

s t ruqturu l i zedapiris niSnu l i

C

Crdi l oeTis aRniSvna

	simbo l os saxe l wodeba
	saxanZ r o mi l dgari
	saxanZ r o ganyo f i l ebasTankavSi r i s sistema
	sagangebo xmovani gangaSis sakomunikacio sistema
	xe l i s cecx l nagri
	saxanZ r o-samaSve l o sapsaxu r i s niSner gamosaxnebe l i misaer Tebe l i-hidranti
	kvan l i s avtomatu r i aRmoCeni
	kvan l zemo reagi r e nauwyebe l i
	avtosaSxe f i
	saxanZ r o gangaSis xe l i T sanaRTvai ko l o f i
	gasasv i e l i

FLEX ARCHITECTURE

S.p.s. "f l eqs arqi t eqt u ra"

Tanamdeboba	gvari	xe l mowera
direqtori	i. maziaSvi l i	
proekt i s avtori	i. maziaSvi l i	

damkveTi: S.p.s „k sami"

proekt i s saxe l wodeba:
m raval biniani sacxovrebe l i saxl i

misamarTi:

masStabi	TariRi	naxazis dasaxe l eba
1:100		

stadia	furce l i	furc l ebi
arq. nawi l i		

ვიზუალიზაცი 2

