


-1 სართულის გეგმა

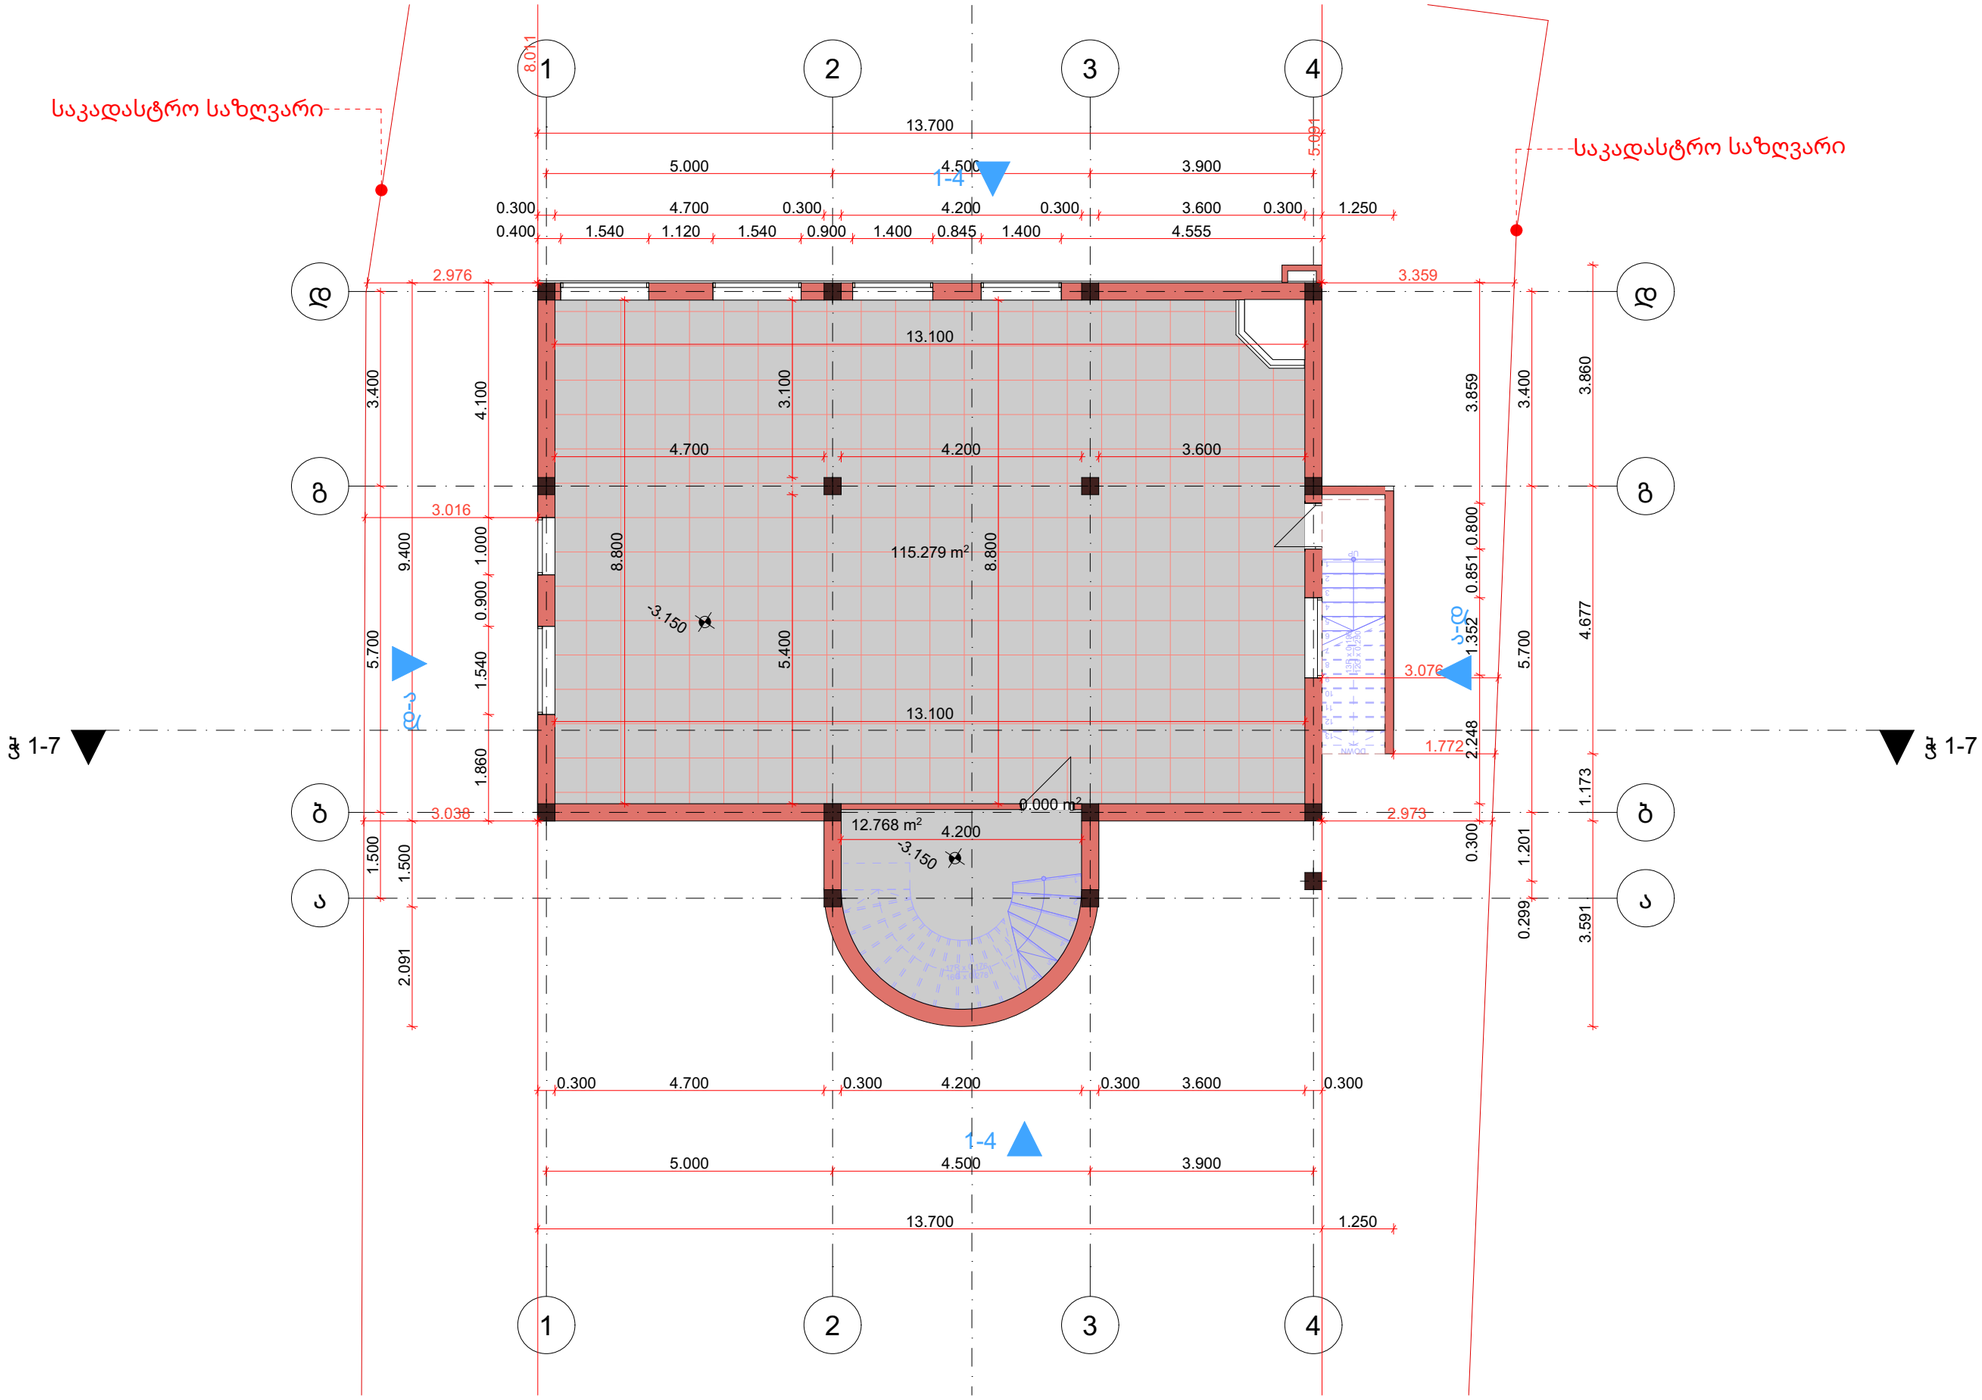

0 სართულის გეგმა

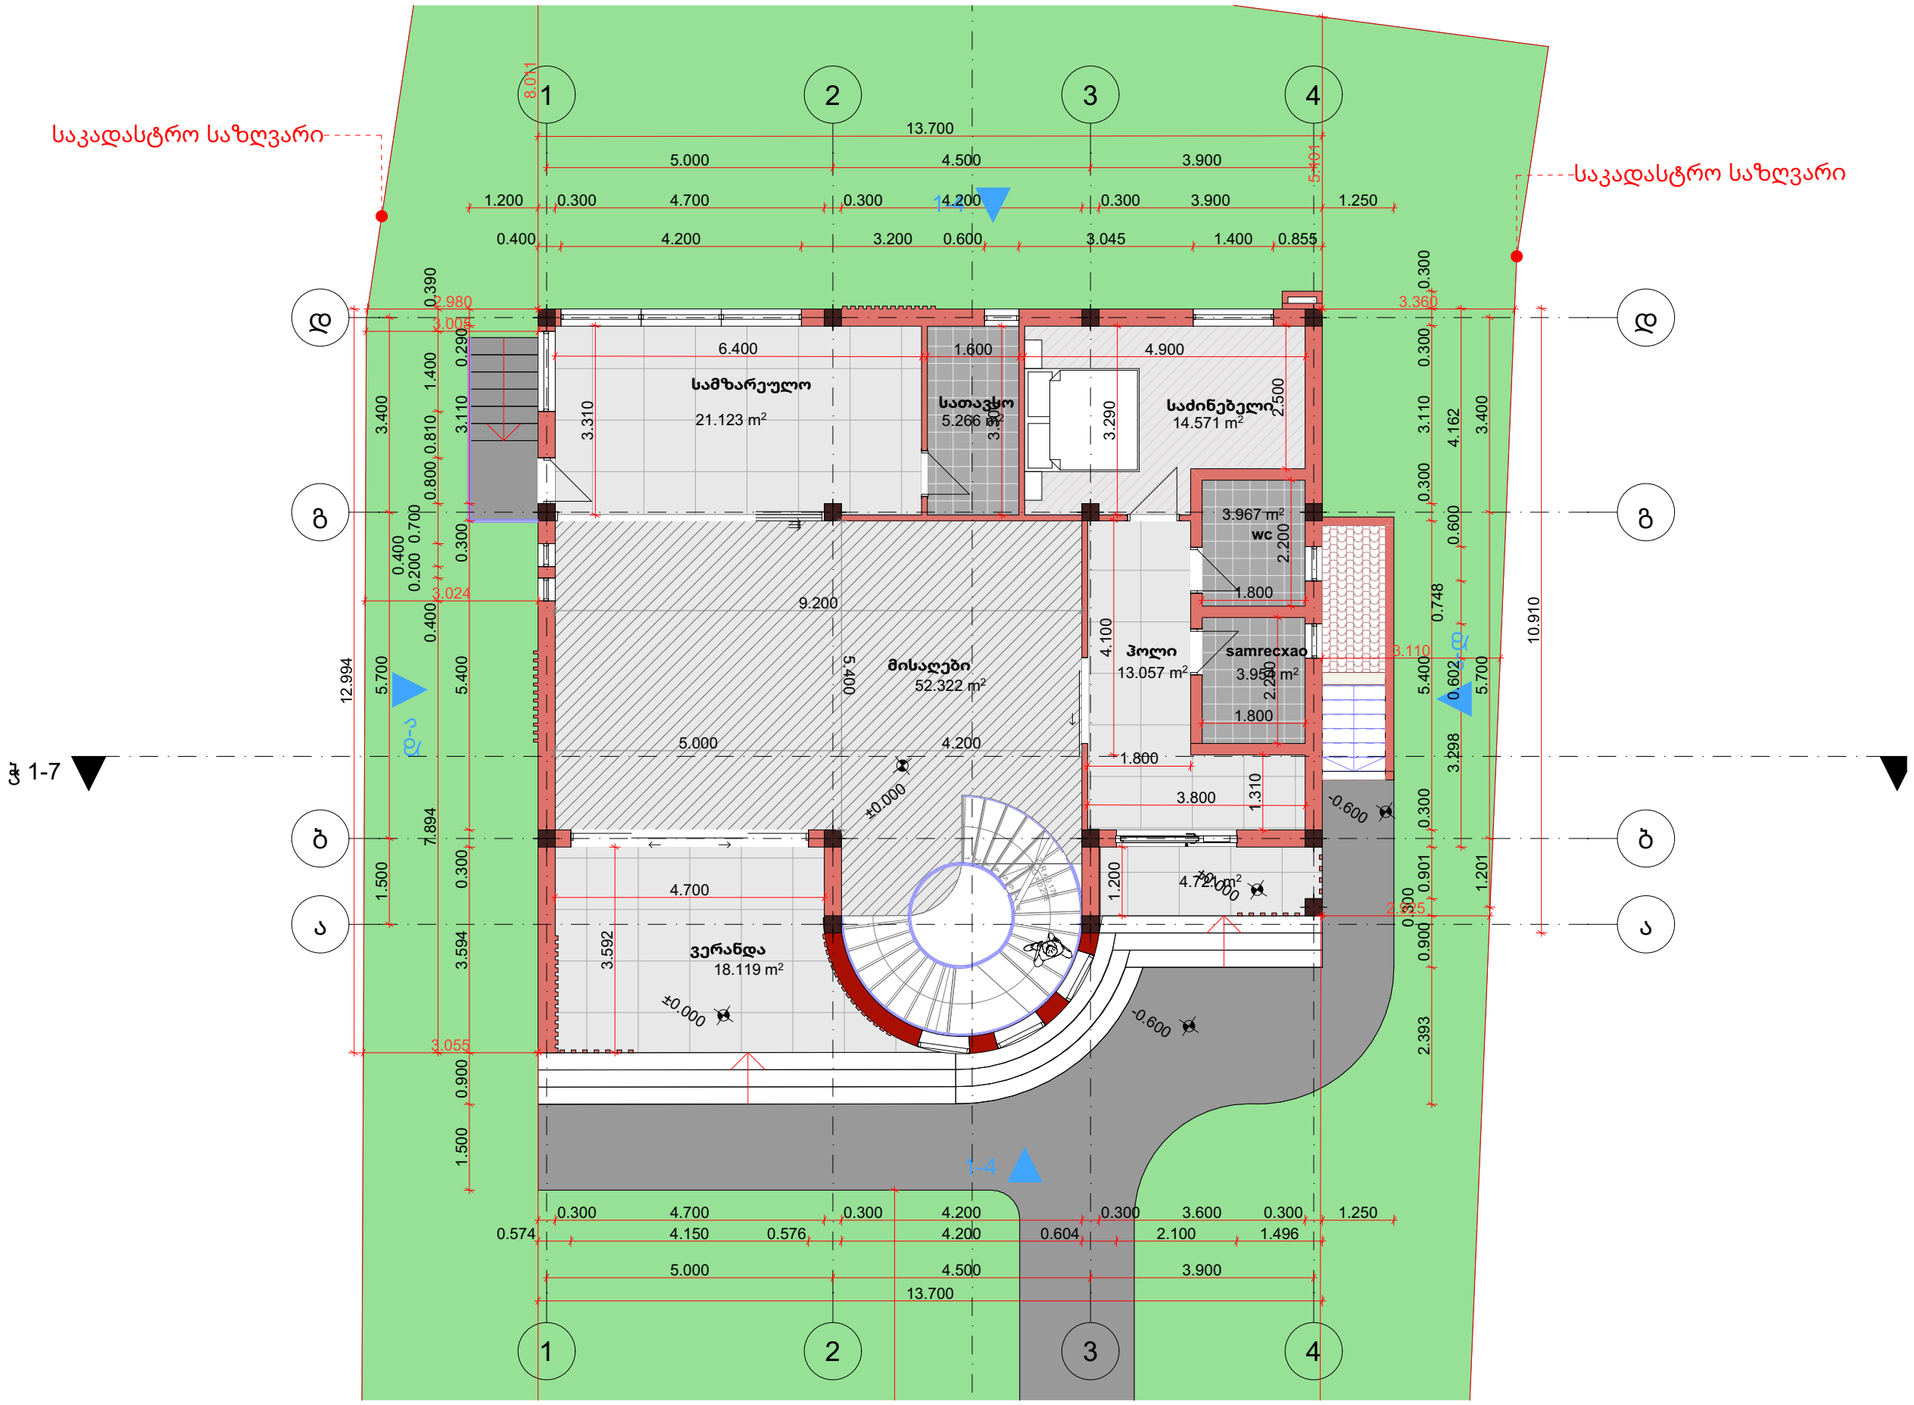

1 სართულის გეგმა

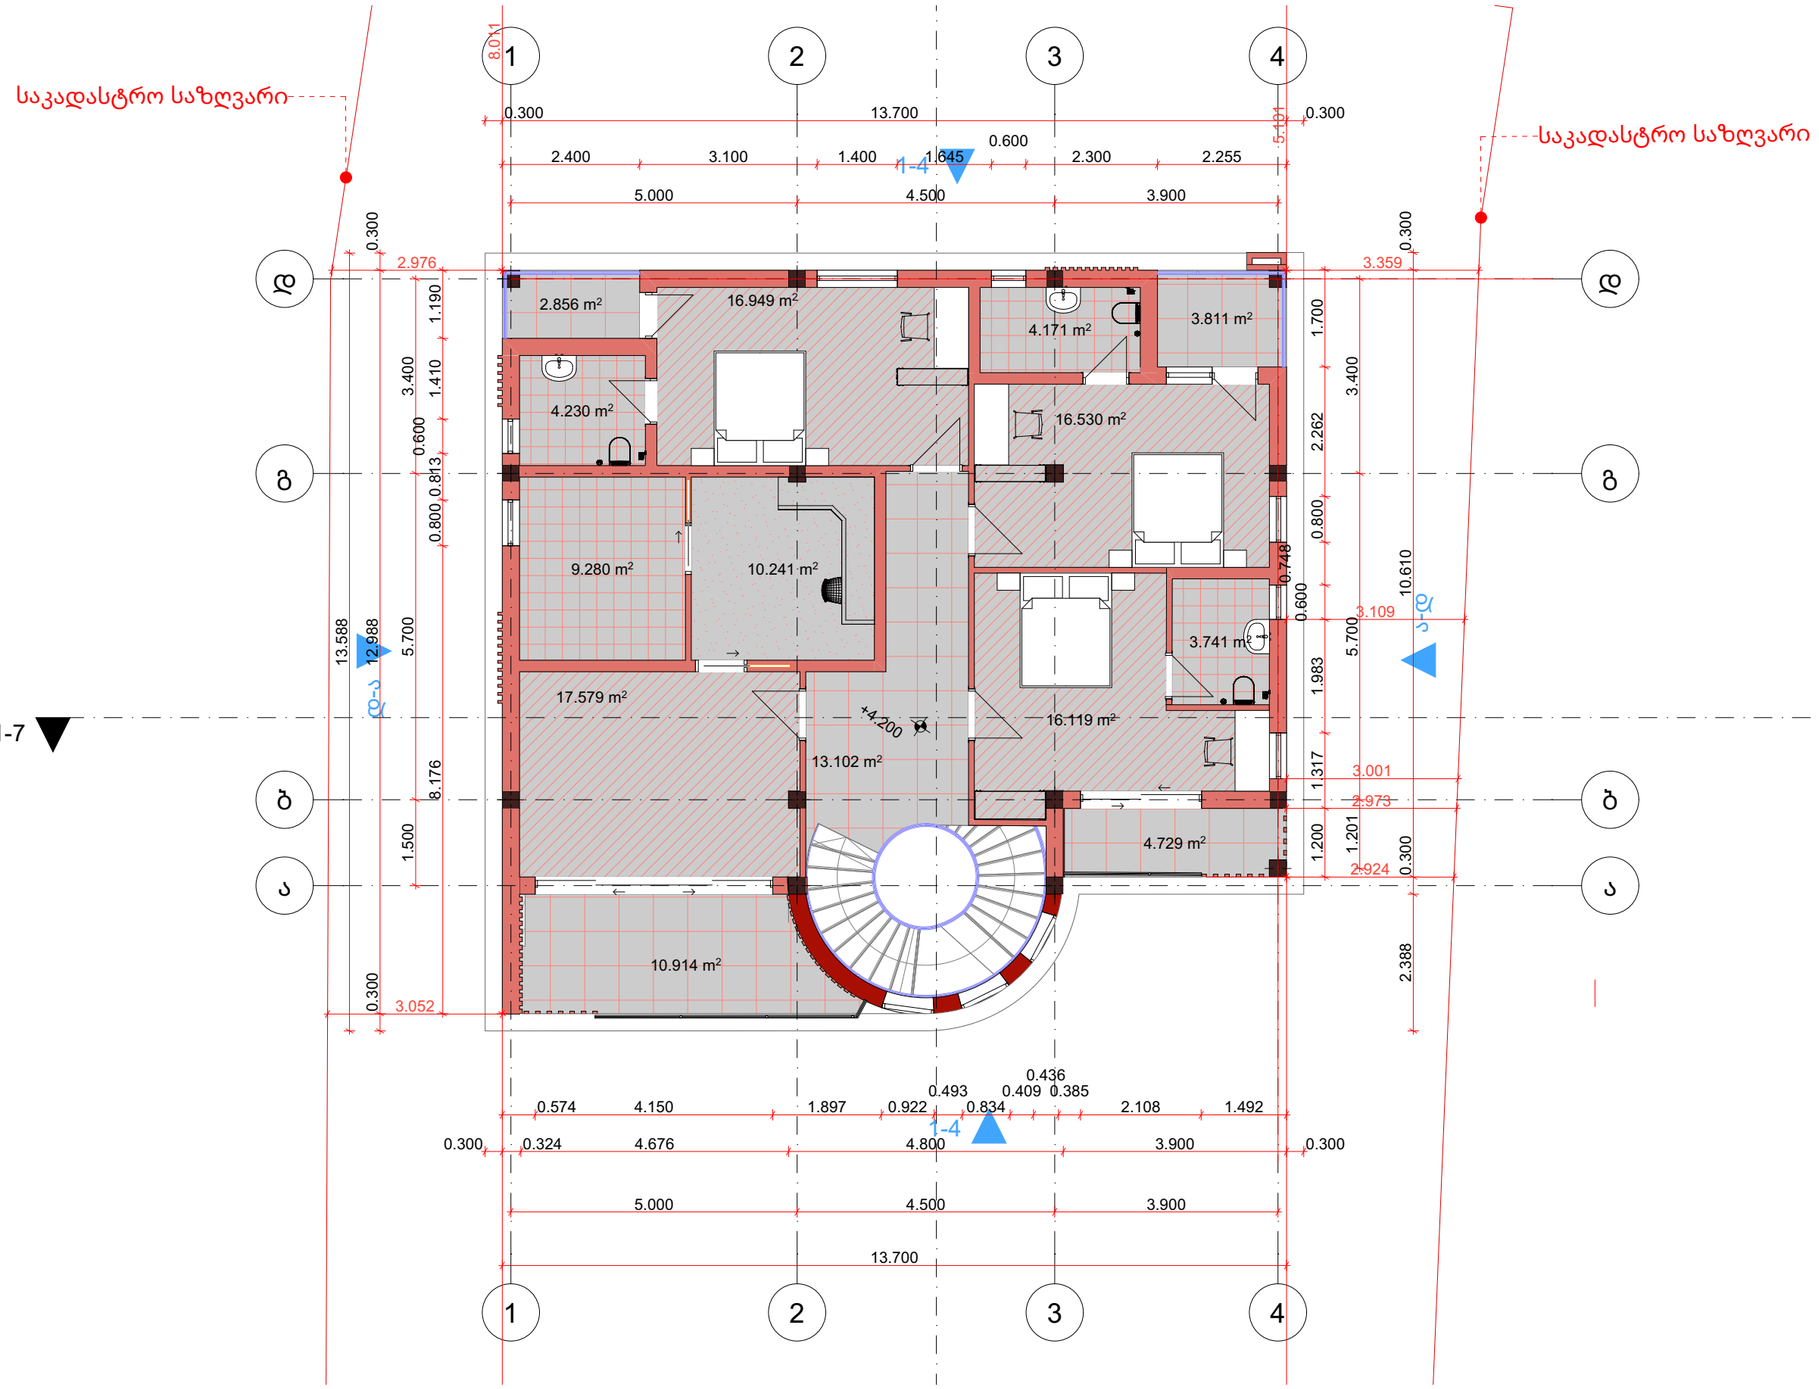

გადახურვის გეგმა

