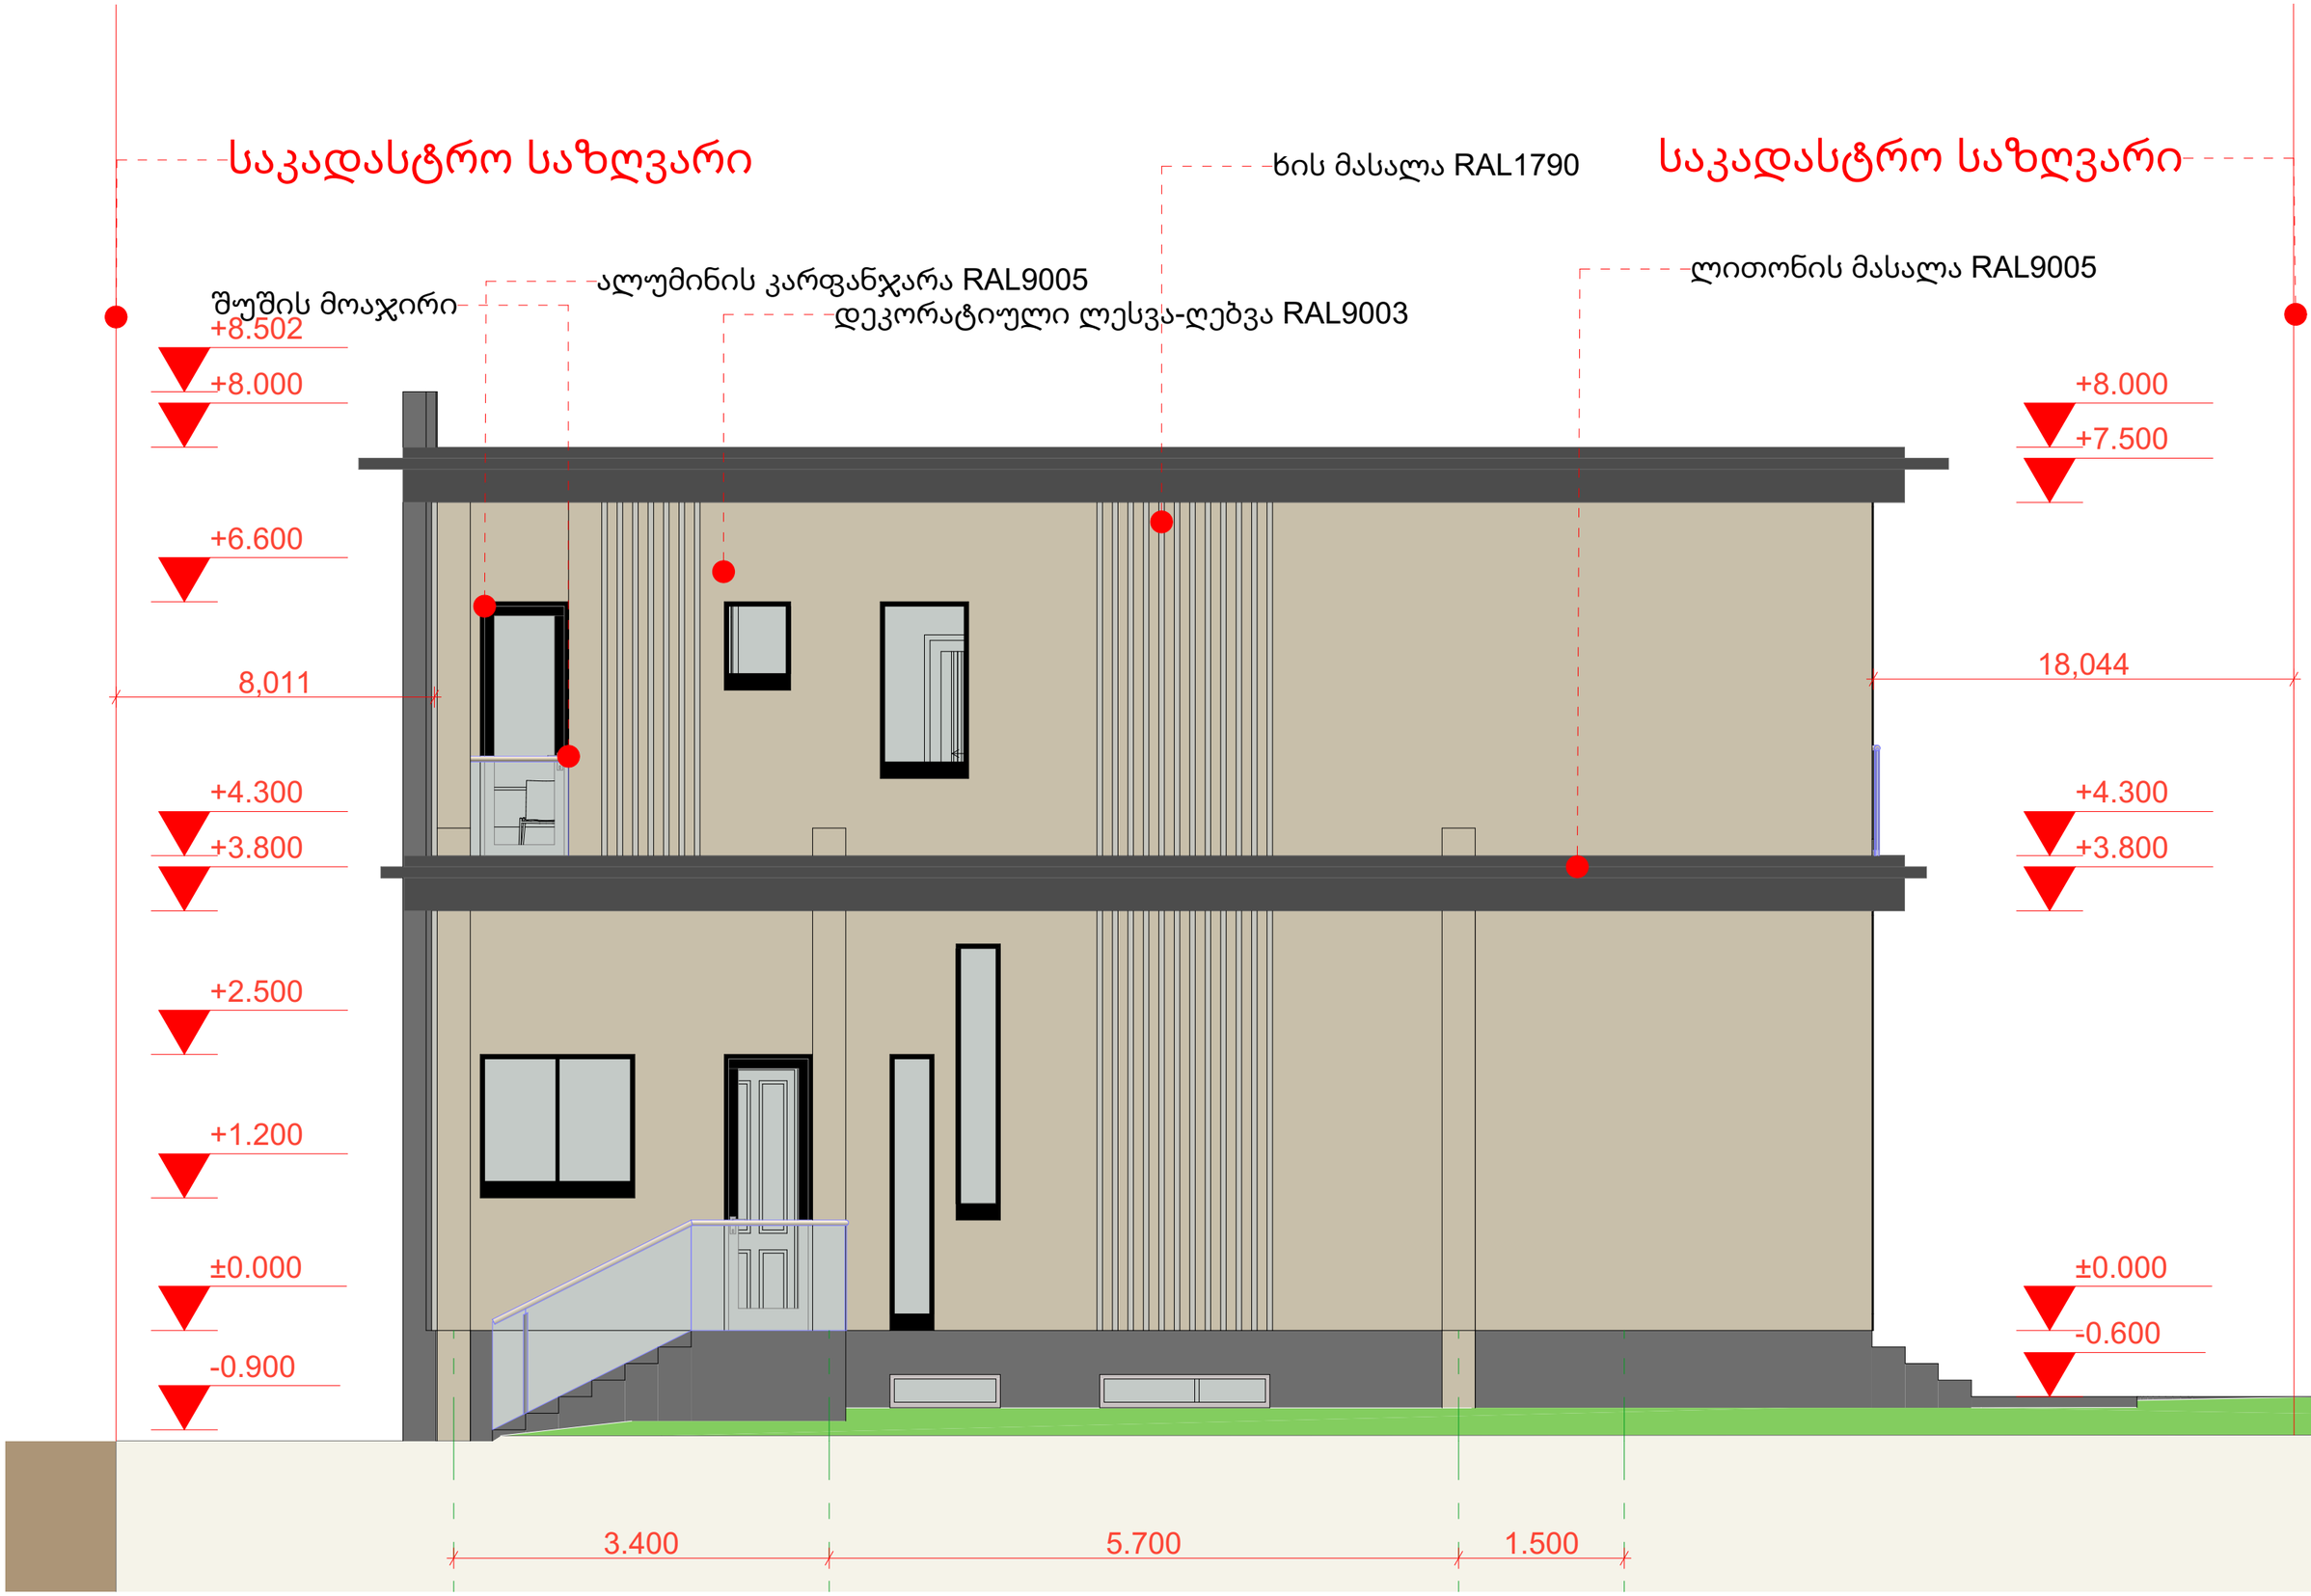
ფასადი 1-4


საკადასტრო საზღვარი
საკადასტრო საზღვარი
შუშის მოაჯირი
ალუმინის კარფანჯარა RAL9005
ლითონის მასალა RAL9005
ხის მასალა RAL1790
ხის მასალა RAL1790
დეკორატიული ლესვა-ღებვა RAL9010
დეკორატიული ლესვა-ღებვა RAL9003
ხის მასალა RAL1790
+8.000
+7.500
+7.000
+4.300
+3.800
+3.500
±0.000
-0.600
+8.000
+7.500
+7.000
+4.300
+3.800
+3.500
+1.980
±0.000
-0.600
5.000
4.500
3.900

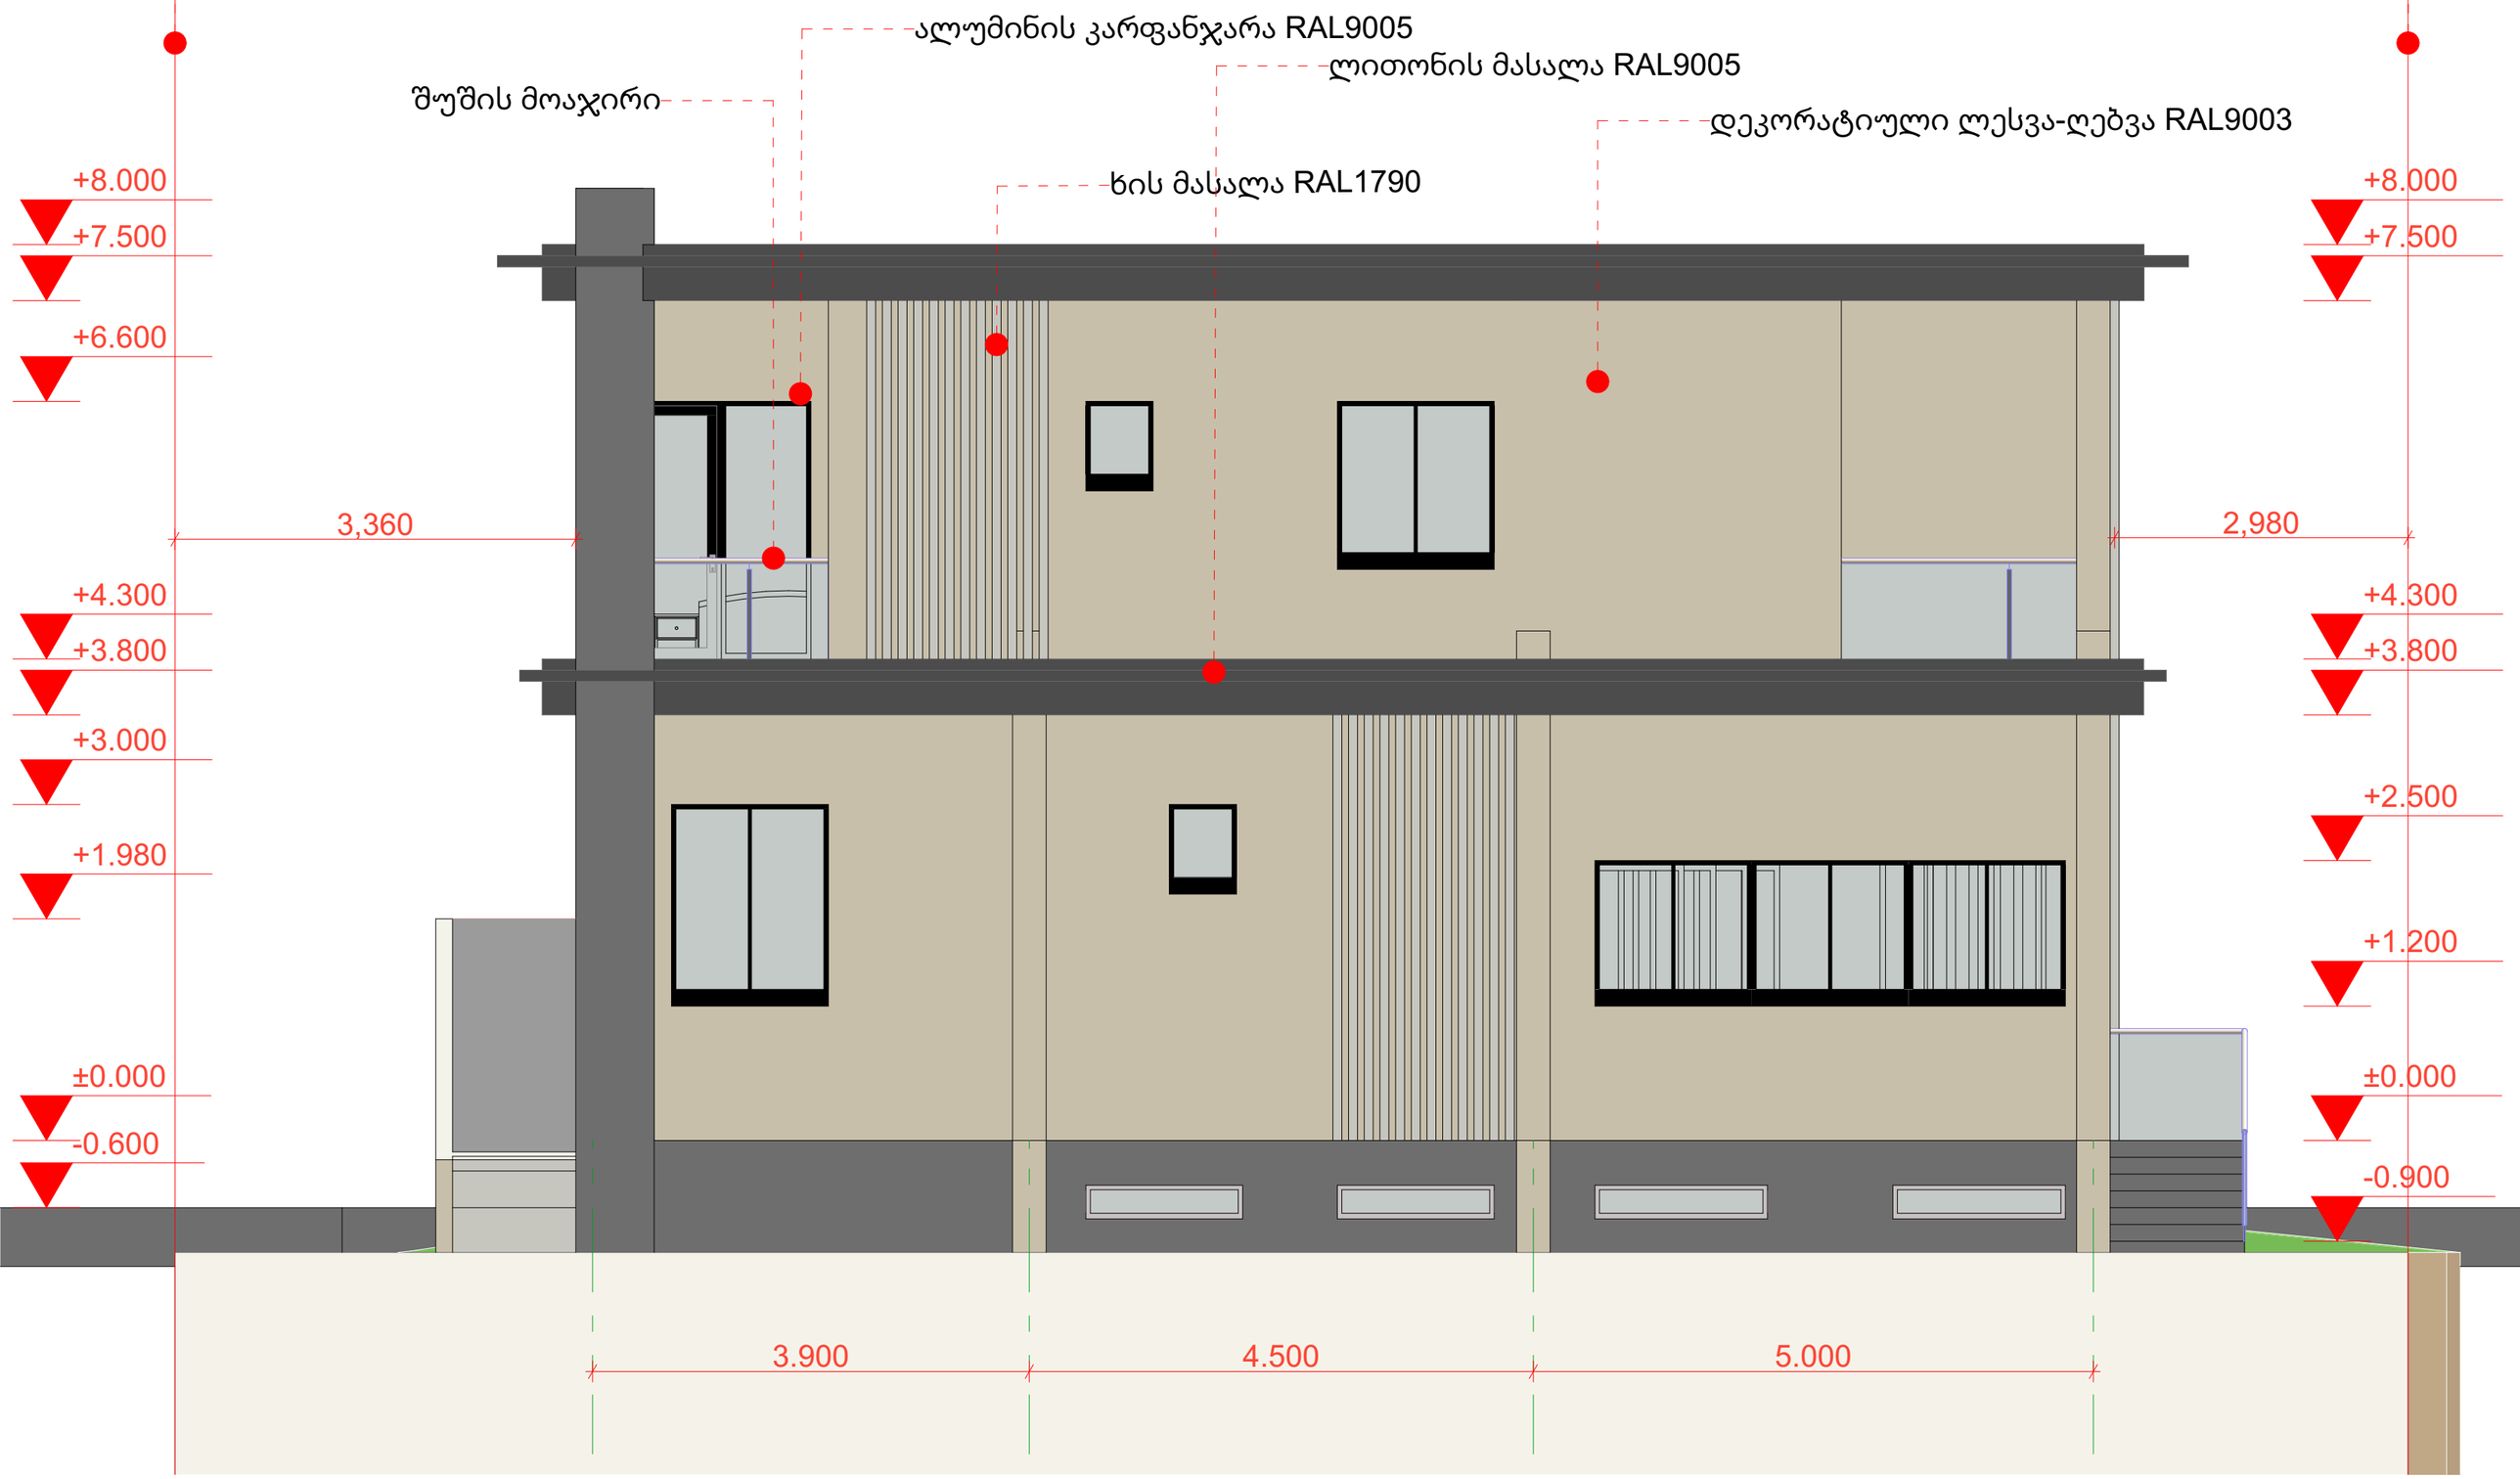
ფასადი დ-ა


საკადასტრო საზღვარი
ხის მასალა RAL1790
საკადასტრო საზღვარი
შუშის მოაჯირი
ალუმინის კარფანჯარა RAL9005
დეკორატიული ლესვა-ღებვა RAL9003
ლითონის მასალა RAL9005
+8.502
+8.000
+6.600
+4.300
+3.800
+2.500
+1.200
±0.000
-0.900
+8.000
+7.500
+4.300
+3.800
±0.000
-0.600
8,011
18,044
3.400
5.700
1.500

ფასადი 4-1

საკადასტრო საზღვარი

საკადასტრო საზღვარი

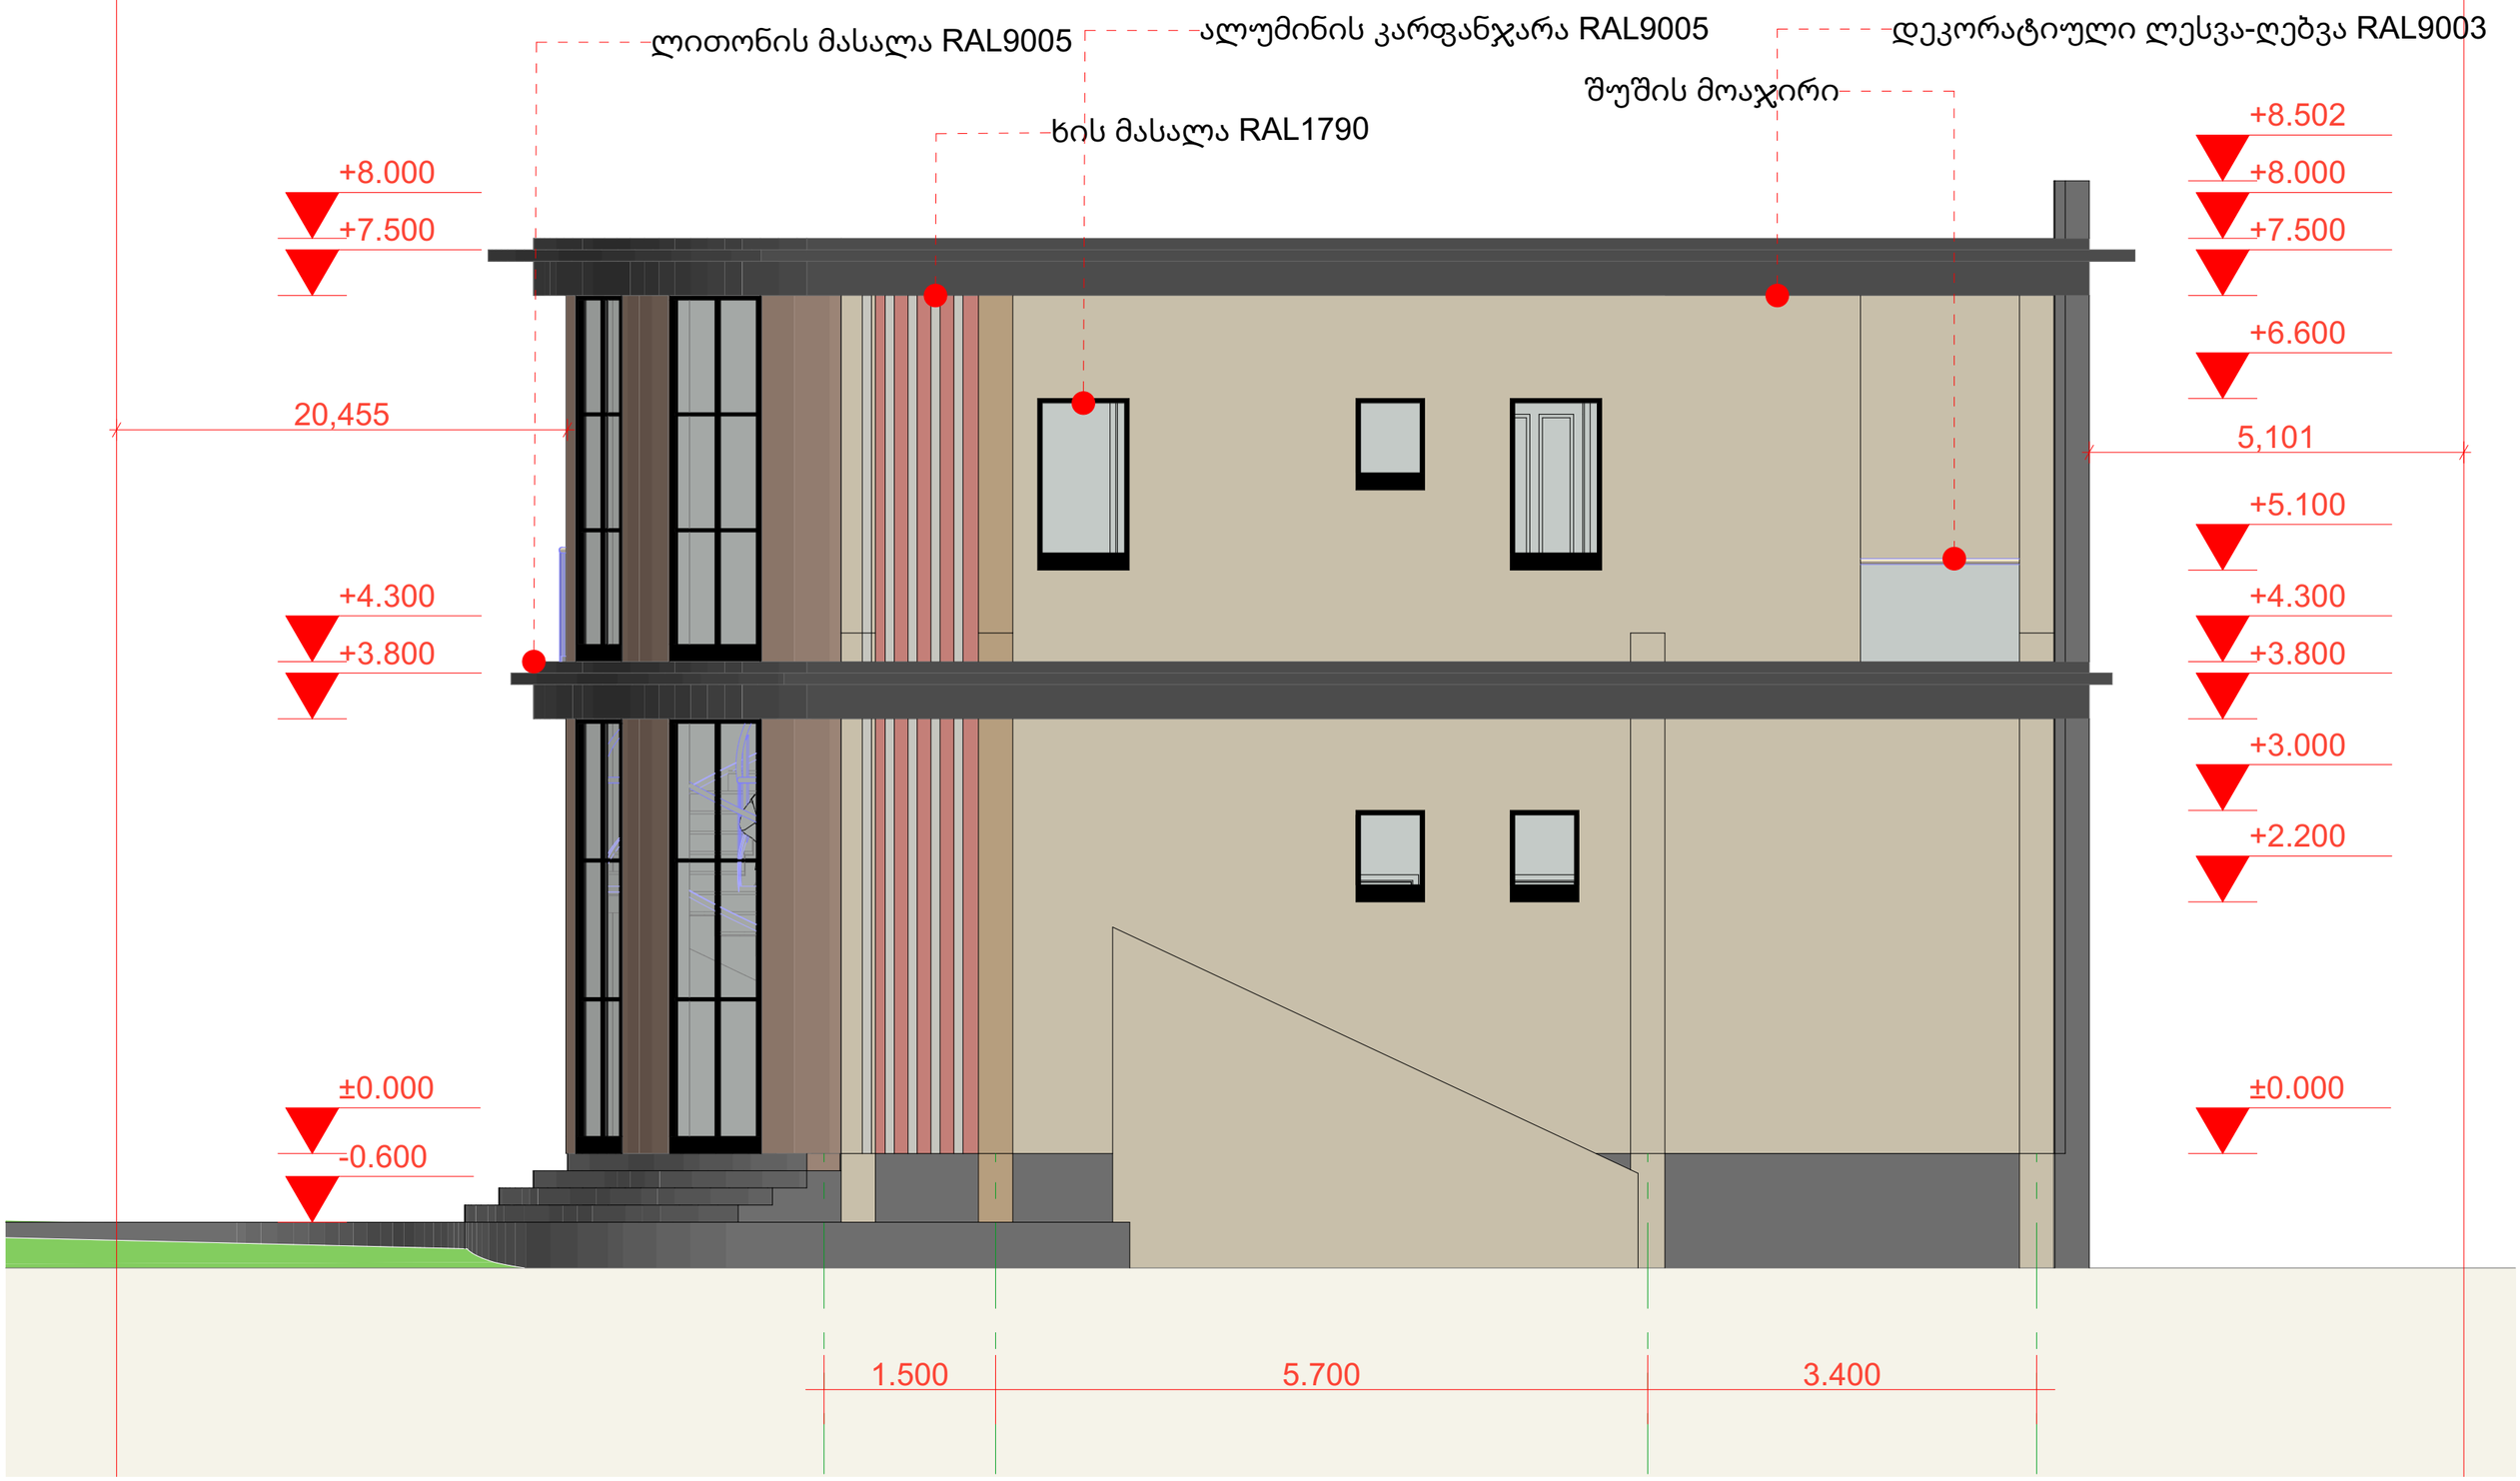


Elevation (2)

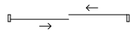
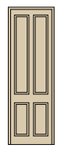
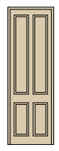
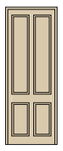
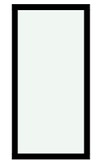
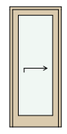
 
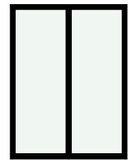
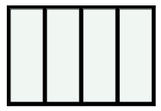
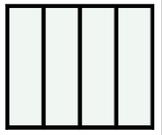
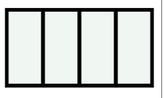
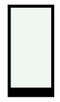
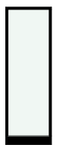
ფასადი ა-დ

საკადასტრო საზღვარი

საკადასტრო საზღვარი



კარ-ფანჯრის სპეციფიკაცია

All Openings Schedule												
Opening Name	Door 27	Door 27	Door 27	Door 27	Exterior Sliding Doo...	Pocket Door 27	Simple Door Opening	Sliding Door 27	Sliding Door 27	Sliding Door 27	Sliding Door 27	Storefront Window 27	Storefront Window 27
Quantity	1	4	5	6	1	2	1	1	1	1	1	1	1
W x H Size	0.800×2.500	0.800×2.400	0.800×2.400	0.900×2.400	1.500×3.000	0.900×2.100	2.100×3.500	2.115×2.800	4.150×2.800	4.150×3.500	4.700×2.500	0.800×1.600	0.800×2.400
Orientation	L	R	L	L	R	L					L		
2D Symbol													
3D Back View													

Storefront Window 27	Storefront Window 27	Storefront Window 27	Storefront Window 27	Storefront Window 27	Storefront Window 27	Storefront Window 27	Storefront Window 27	Storefront Window 27	Storefront Window 27	Storefront Window 27
1	1	1	2	2	3	3	3	3	4	6
1.000×0.300	1.400×1.500	1.400×1.800	0.400×2.500	0.800×1.500	0.900×3.200	0.900×3.800	1.400×0.300	1.540×0.300	1.400×1.300	0.600×0.800
										
	