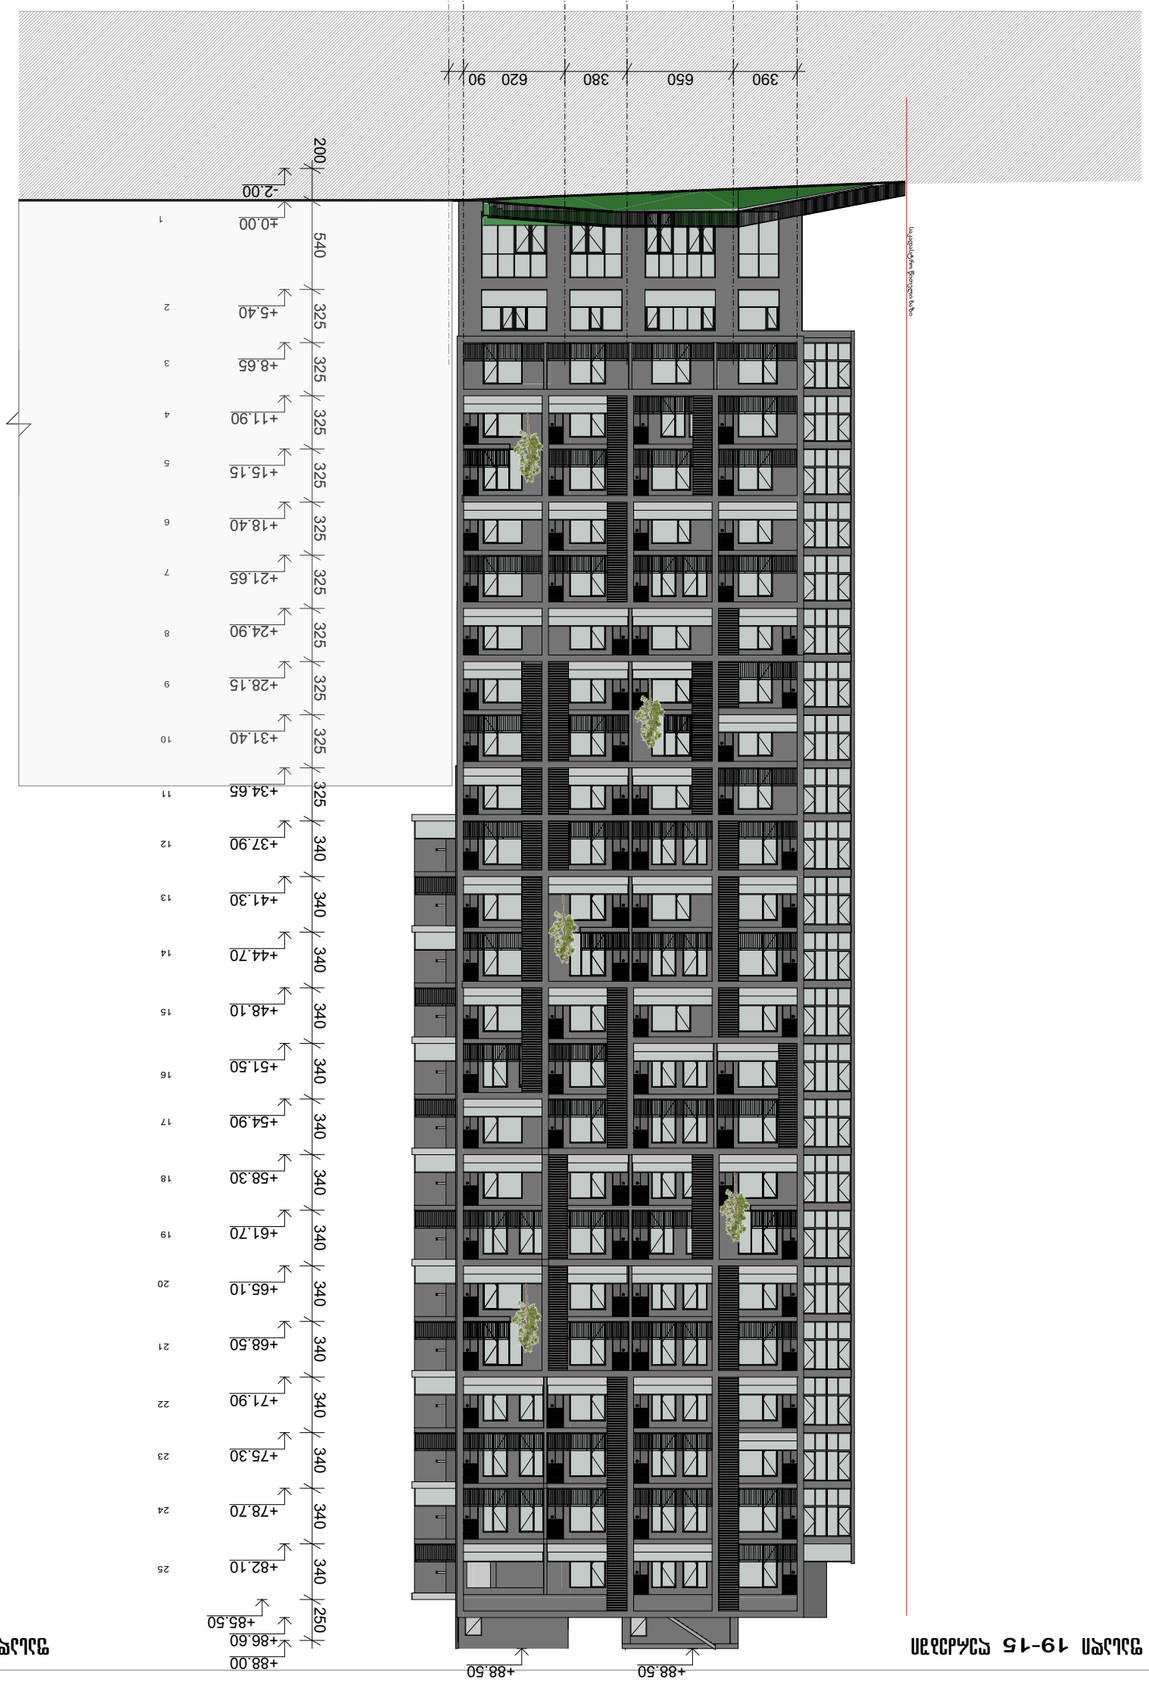

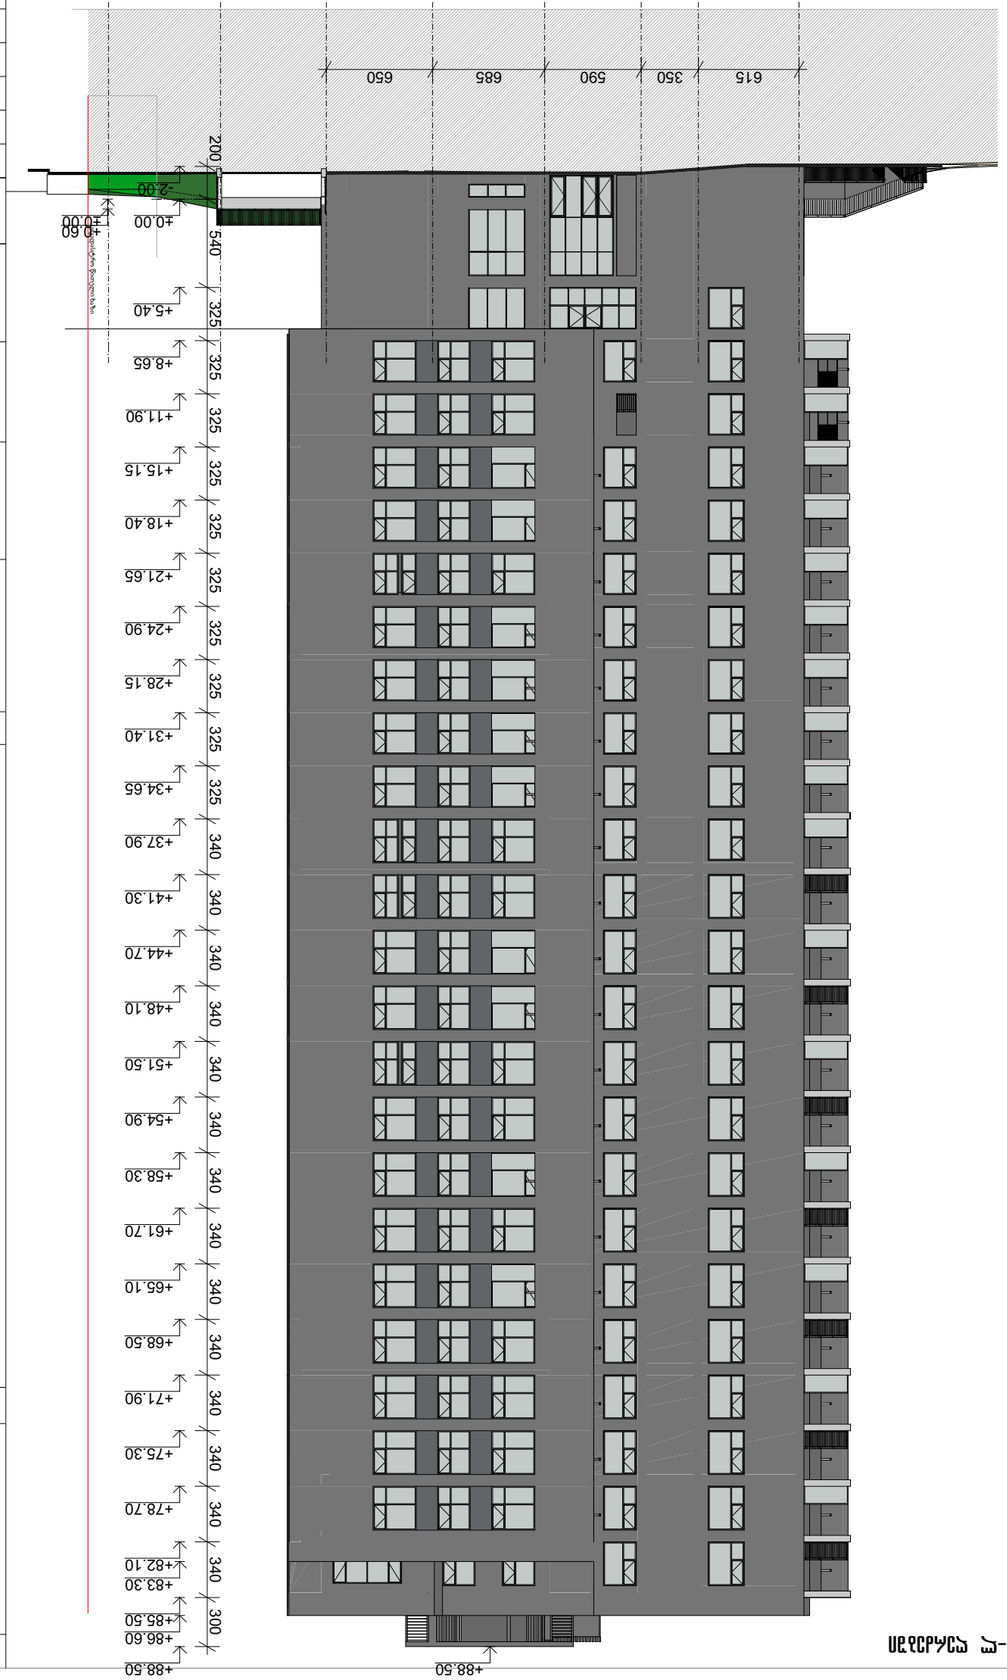

GSPublisherVersion 0.0.100.100

19 18 17 16 1514

390 650 380 620 90

-2.00

+86.60

±0.00

+5.40

+8.65

+11.90

+15.15

+18.40

+21.65

+24.90

+28.15

+31.40

+34.65

+37.90

+41.30

+44.70

+48.10

+51.50

+54.90

+58.30

+61.70

+65.10

+68.50

+71.90

+75.30

+78.70

+82.10

+88.00

200 540 325 325 325 325 325 325 325 325 325 325 340 340 340 340 340 340 340 340 340 340 340 340 340 250 340

-2.00

+83.30

+85.50

+86.60

±0.00

+5.40

+8.65

+11.90

+15.15

+18.40

+21.65

+24.90

+28.15

+31.40

+34.65

+37.90

+41.30

+44.70

+48.10

+51.50

+54.90

+58.30

+61.70

+65.10

+68.50

+71.90

+75.30

+78.70

+82.10

+88.50

200 540 325 325 325 325 325 325 325 325 325 325 340 340 340 340 340 340 340 340 340 340 340 340 340 300 340

+88.50 +88.50 +88.50

საკადასტრო წითელი ხაზი

საკადასტრო წითელი ხაზი

მრავალფუნქციური კომპლექსი ბოჭორმის ქ.
#25 ბლოკი #1

პროექტის ავტორი

პროექტის ავტორი

sapr. xelmZRv

მთ. კონსტრუქტორი

ნ. მოსულიშვილი
გ. ასტახიშვილი

ა. ბეროშვილი
კონსტრუქტორი ი. ბერძენიშვილი

s/k 404954117
საბურთალოს ქ.40 კორპ. N2 ბინა 21

1

2

3

4

5

6

7

8

9

10

11

12

13

14

15

16

17

18

19

20

21

22

23

24

25

r J p o m l m o

615 350 590 685 650

±0.00

+0.60

+85.50

A-3

პროექტის დასახელება

pr. # nax. #

a q s i s i

ნახაზის დასახელება

შენიშვნა

პირობითი აღნიშვნები

ფასადები ღერძებში: 15-19; ლ-რ

შპს "აქსის გრუპი"

ფასადი 19-15 ღერძებში ფასადი რ-ლ ღერძებში

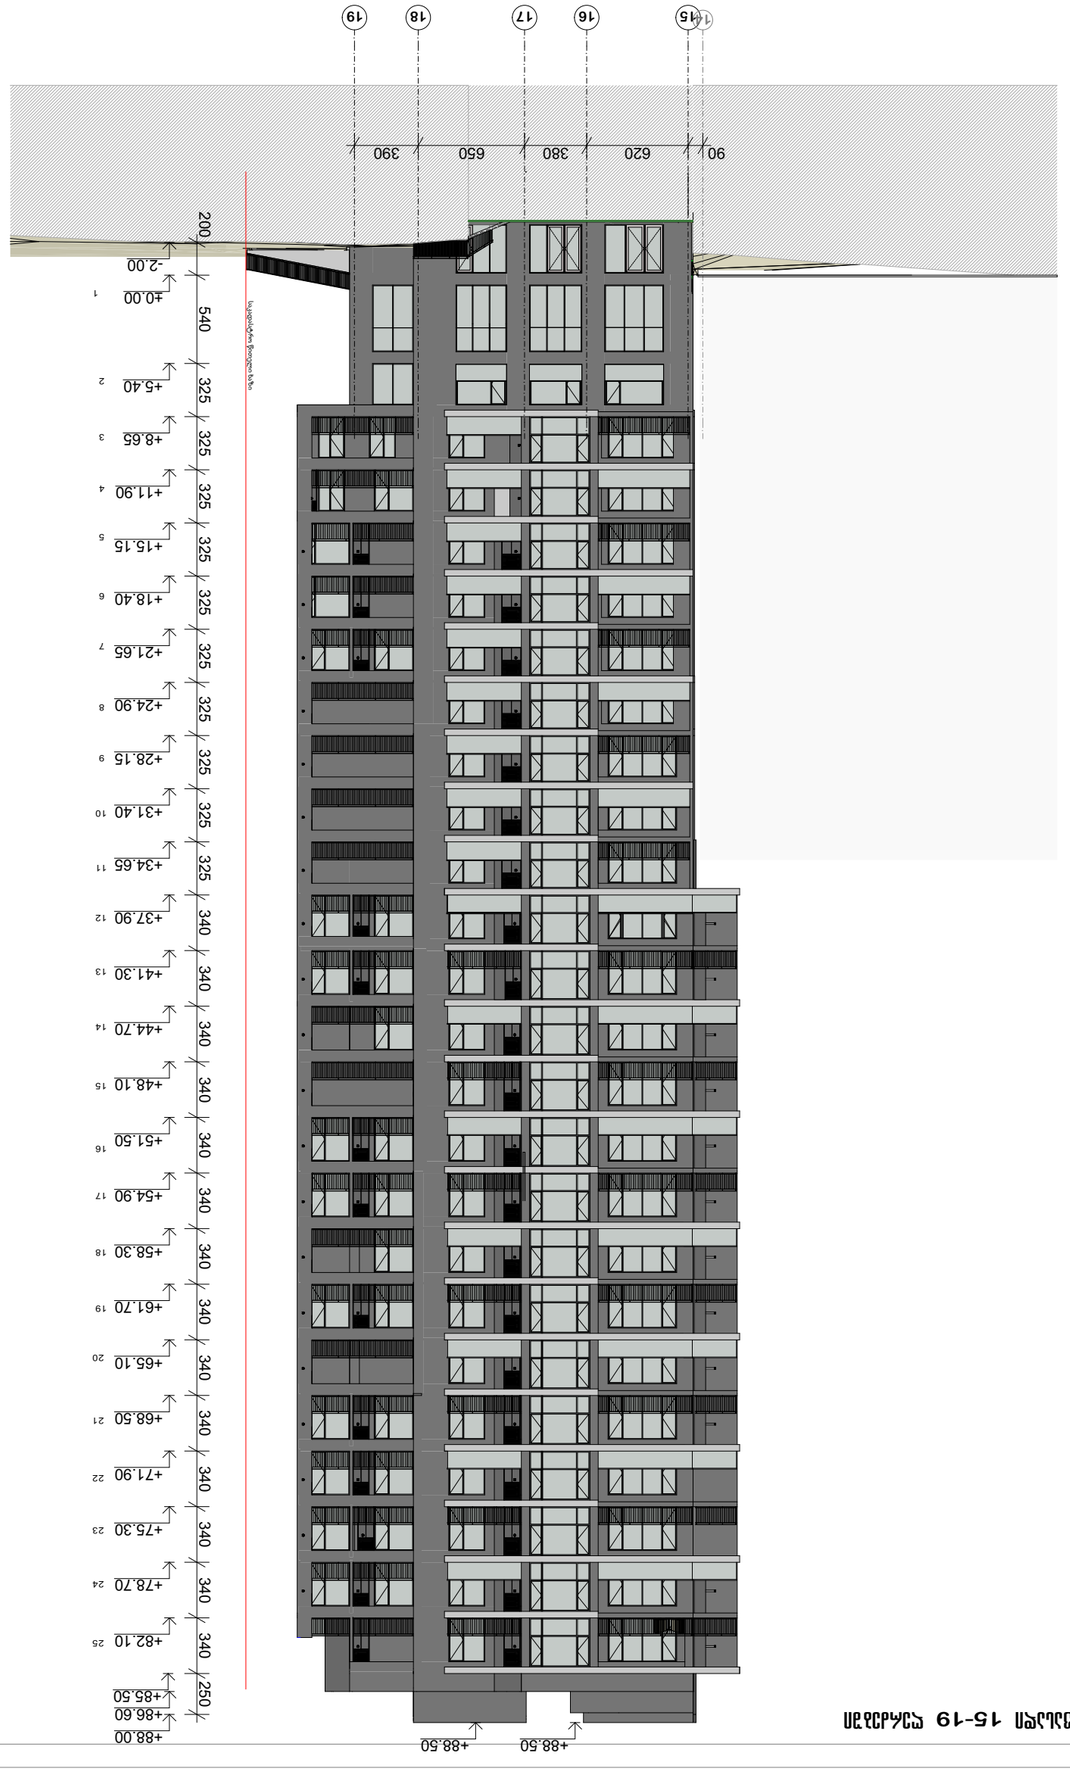

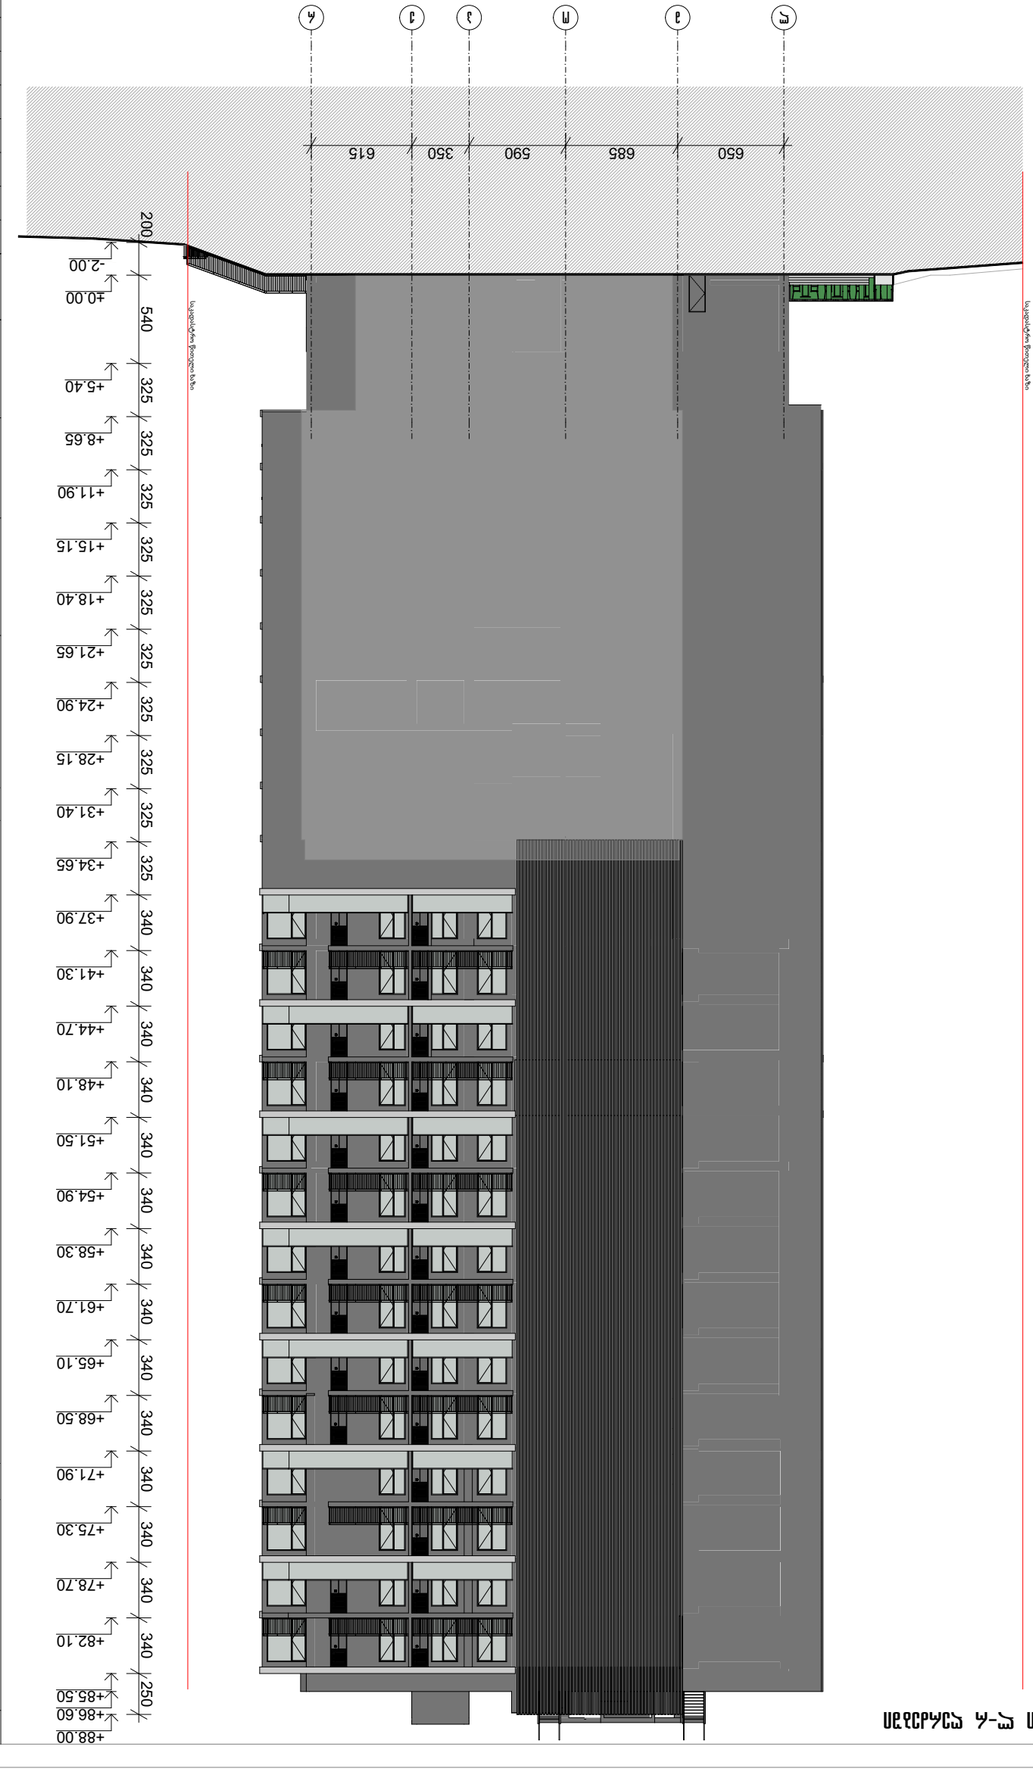

GSPublisherVersion 0.0.100.100

1415 16 17 18 19

90 620 380 650 390

+85.50

-2.00

+86.60

±0.00

+5.40

+8.65

+11.90

+15.15

+18.40

+21.65

+24.90

+28.15

+31.40

+34.65

+37.90

+41.30

+44.70

+48.10

+51.50

+54.90

+58.30

+61.70

+65.10

+68.50

+71.90

+75.30

+78.70

+82.10

+88.00

200 540 325 325 325 325 325 325 325 325 325 325 340 340 340 340 340 340 340 340 340 340 340 340 340 250 340

-2.00

+86.60
+85.50

±0.00

+5.40

+8.65

+11.90

+15.15

+18.40

+21.65

+24.90

+28.15

+31.40

+34.65

+37.90

+41.30

+44.70

+48.10

+51.50

+54.90

+58.30

+61.70

+65.10

+68.50

+71.90

+75.30

+78.70

+82.10

+88.00

650 685 590 350 615

+88.50 +88.50

საკადასტრო წითელი ხაზი

საკადასტრო წითელი ხაზი

მრავალფუნქციური კომპლექსი ბოჭორმის ქ.
#25 ბლოკი #1

პროექტის ავტორი

პროექტის ავტორი

sapr. xelmZRv

მთ. კონსტრუქტორი

ნ. მოსულიშვილი
გ. ასტახიშვილი

ა. ბეროშვილი
კონსტრუქტორი ი. ბერძენიშვილი

s/k 404954117
საბურთალოს ქ.40 კორპ. N2 ბინა 21

1

2

3

4

5

6

7

8

9

10

11

12

13

14

15

16

17

18

19

20

21

22

23

24

25

საკადასტრო წითელი ხაზი

l m o p J r

200 540 325 325 325 325 325 325 325 325 325 325 340 340 340 340 340 340 340 340 340 340 340 340 340 250 340

A-3

პროექტის დასახელება

pr. # nax. #

a q s i s i

ნახაზის დასახელება

შენიშვნა

პირობითი აღნიშვნები

ფასადები ღერძებში: 19-15; რ-ლ

შპს "აქსის გრუპი"

ფასადი 15-19 ღერძებში ფასადი ლ-რ ღერძებში

მიწისპირა სართულის განსაზღვრის სქემა

0.00 ნიშნული წარმოადგენს მიწისპირა სართულს
-3.10 ნიშნული წარმოადგენს მიწისქვეშა სართულს

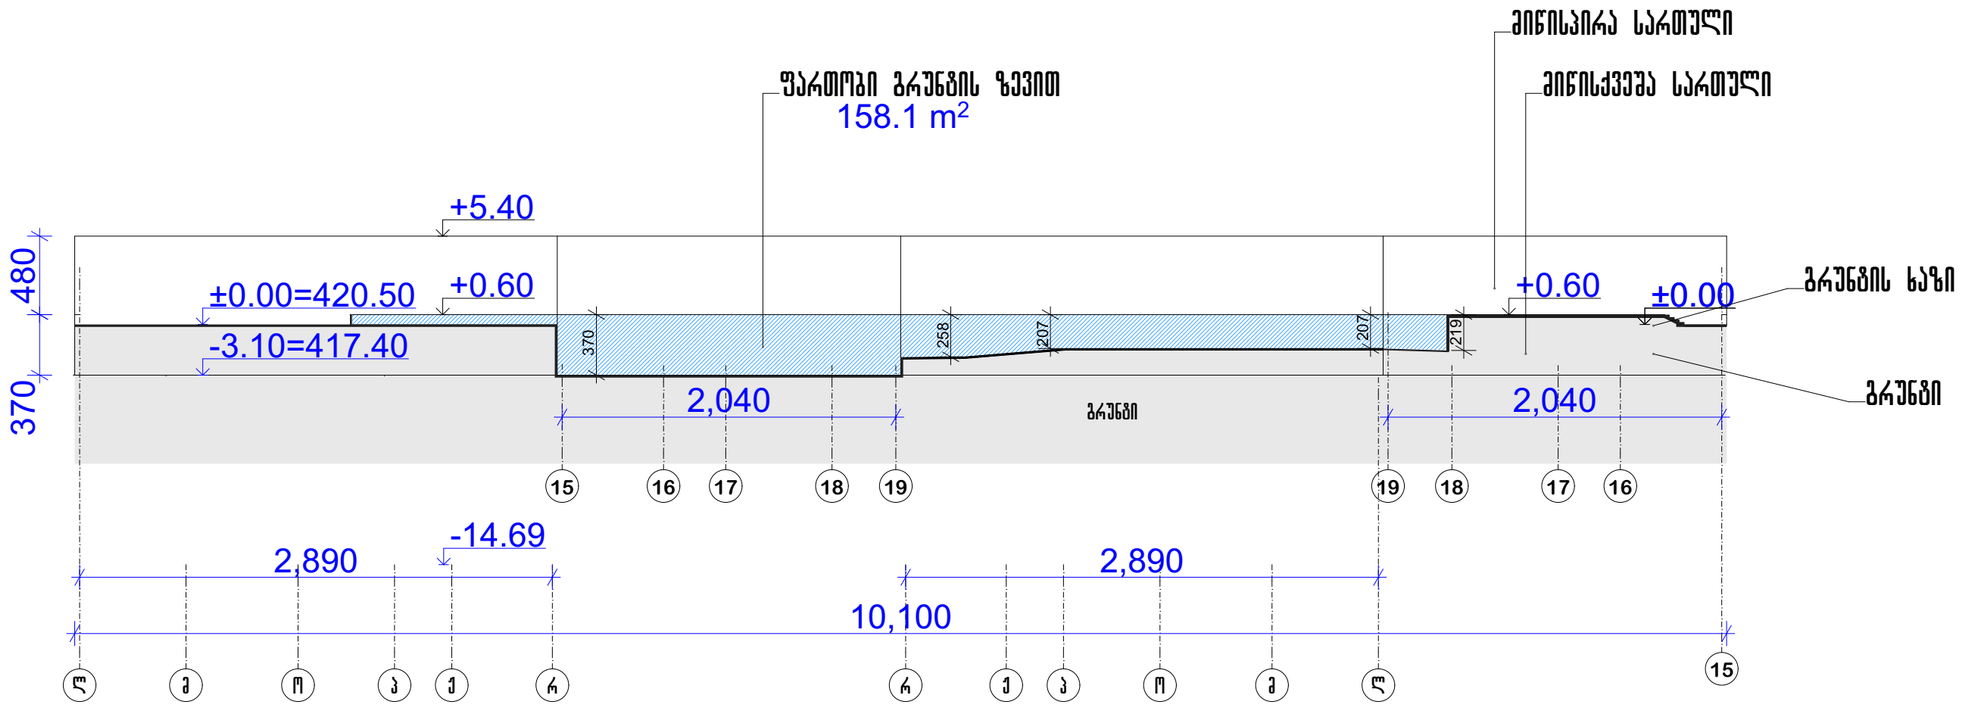

S / P =158,1 / 101 = 1.56 < 1.80

S -ფართობი გრუნტის ზევით

P -შენობის პერიმეტრი

პრ. №	ნახ. № A-3
არქიტექტორი აღნიშვნები	
შპს "აქსის გრუპი" ს/კ 404954117 საბურთალოს ქ.40 კორპ. N2 ბინა 21	
მიწისპირა სართულის განსაზღვრის სქემა	
შენიშვნა	
შპს "აქსის გრუპი" ს/კ 404954117 საბურთალოს ქ.40 კორპ. N2 ბინა 21	
პროექტის დასახელება მრავალფუნქციური კომპლექსი ბოჭორმის ქ. №25 ბლოკი №1	
ნახაზის დასახელება მიწისპირა სართულის განსაზღვრის სქემა	
აქსისი	
საპრ. ხელმძღვ	ნ. მოსულიშვილი
პროექტის ავტორი	გ. ასტახიშვილი
პროექტის ავტორი	
მთ. კონსტრუქტორი	ა. გეროშვილი
კონსტრუქტორი	ი. გერძენიშვილი

I ბლოკის ფასადის ვიტრაჟები

თბილისი 2024

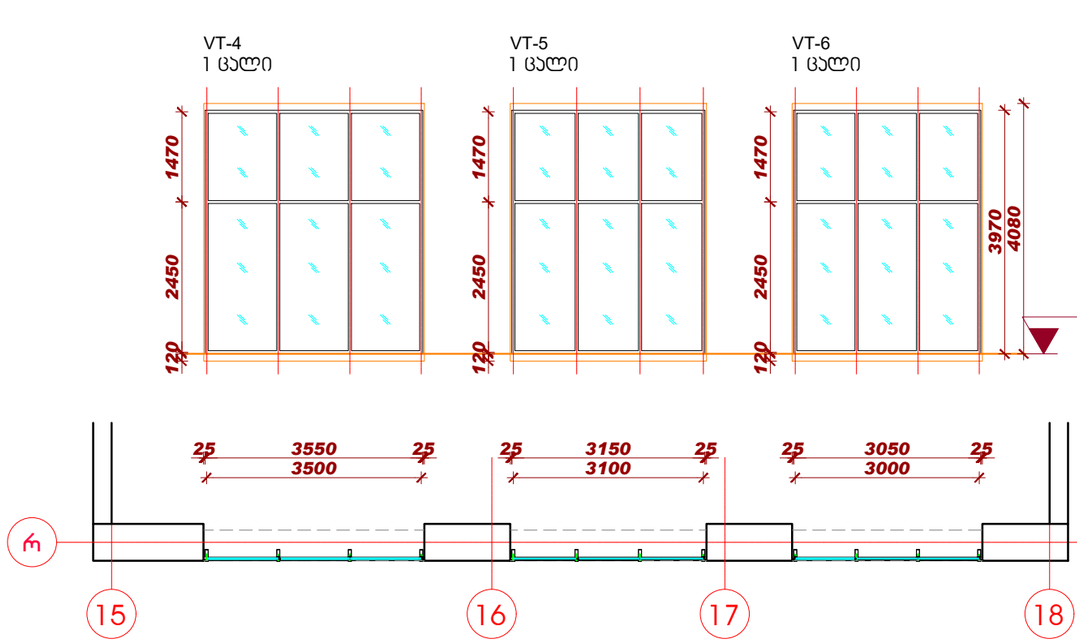

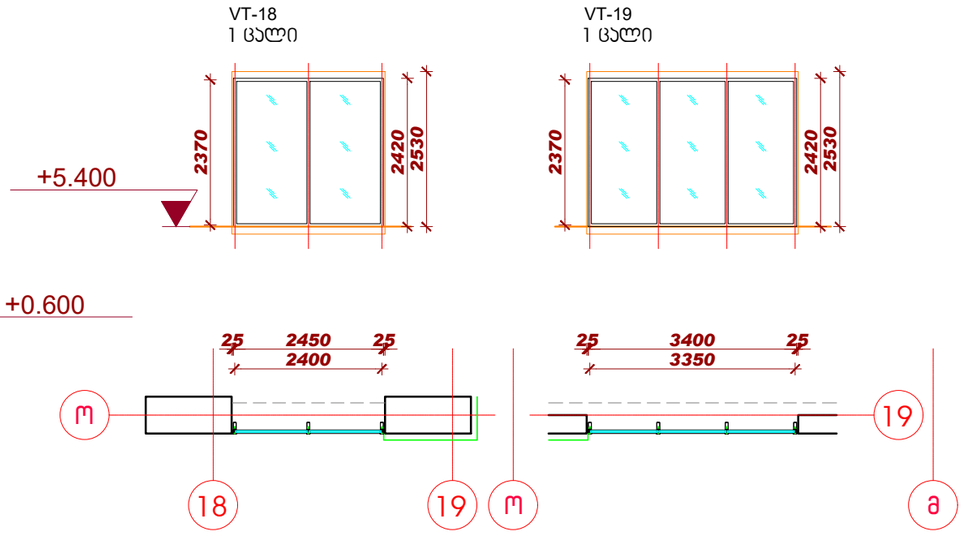

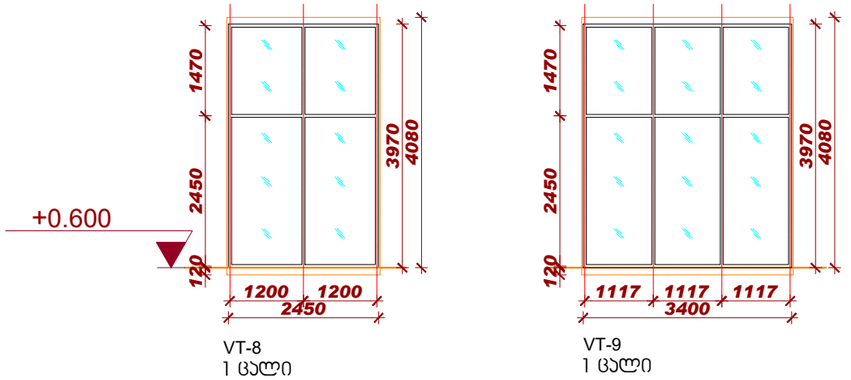

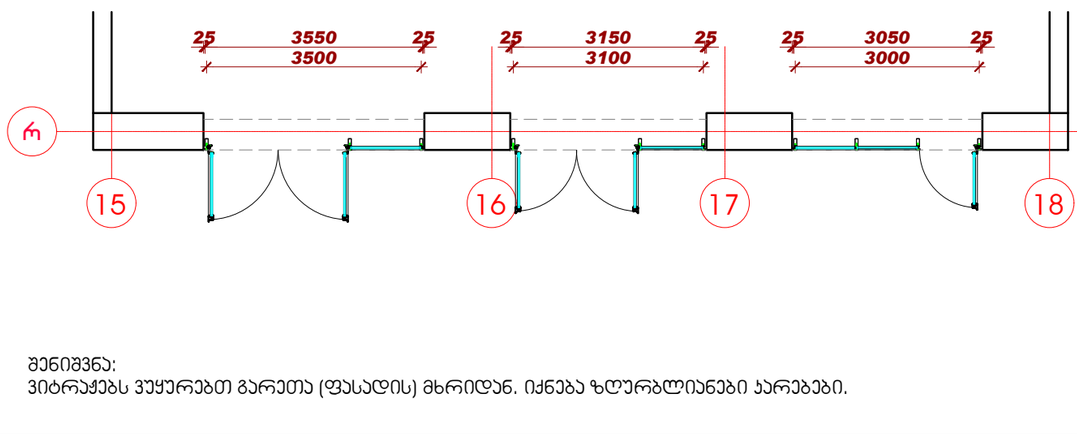

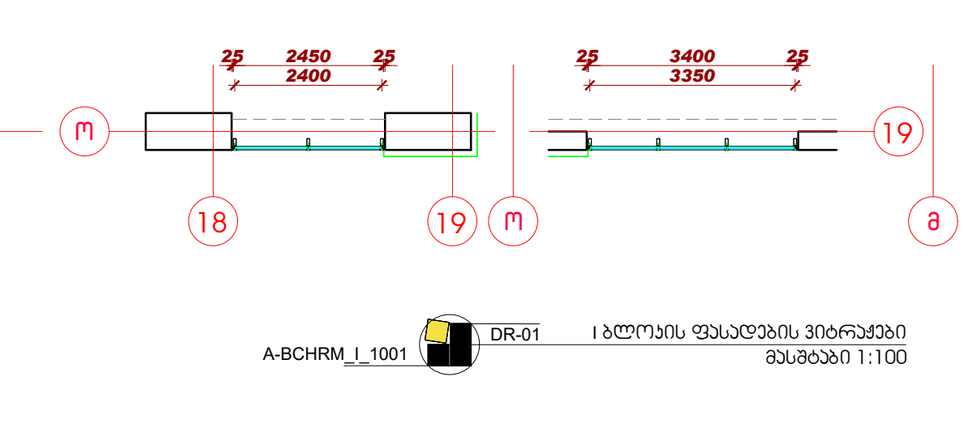

შენიშვნა:
ვიტრაჟებს ვუყურებთ გარეთა (ფასადის) მხრიდან. იქნება ზღურბლიანები ან არებები.

A-BCHRM_I_1001 DR-01 I ბლოკის ფასადების ვიტრაჟები
მასშტაბი 1:100

ბლოკი I

სქემა

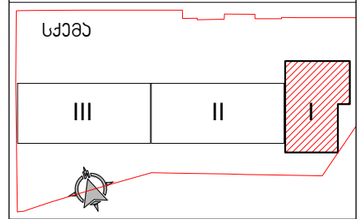

მასშტაბი 1:100
1m 2m 3m 4m 5m

ექსპლიკაცია

შენიშვნები

1. ნახაზზე ზომები მოცემულია მილიმეტრებში
2. ნახაზის ყველა ცვლილება მშენებლობისას შეთანხმებული უნდა იყოს ავტორთან

პოზიცია	გვარი	ხელმოწერა
სპეციალისტის ხელმძღვანელი	ნ. მოსულიშვილი	
პრ. ავტორი	გ. ასტახიშვილი	
დაამუშავა	ვ.ნიკოლაური	
	ქ.ჯანტარია	
შეამოწმა	ნ.მოსულიშვილი	
	ნ.მალუტაშვილი	

პროექტი
საცხოვრებელი კომპლექსი

ფურცლის დასახელება
I ბლოკის ფასადის ვიტრაჟები

სტადია	ფურცლის №	ფურცლები
მ.პ.		
მასშტაბი 1:100	თარიღი 01/2026	
ფორმატი	ფურცლის სახელი	
A3	A-BCHRM_I_1001	

პროექტის ავტორი
ქ. თბილისი
ი.ჭავჭავაძის გამზ.№37 დ
ტელ.: (995 32) 24 17 18
ფაქსი: (995 32) 24 17 17
A X I S

პროექტი დაამუშავა
შპს "A X I S"
ს/ნ - 404954117

I ბლოკის ფასადის ვიტრაჟები

თბილისი 2024

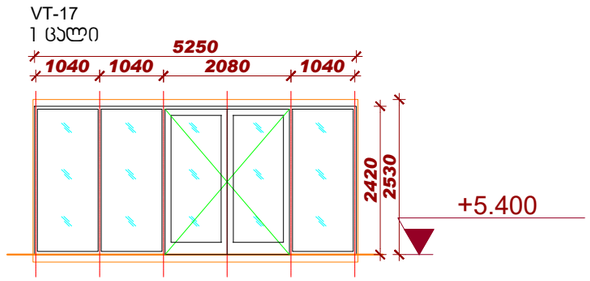

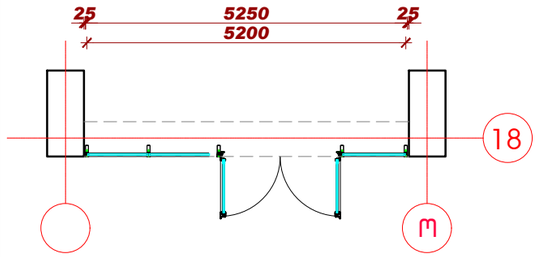

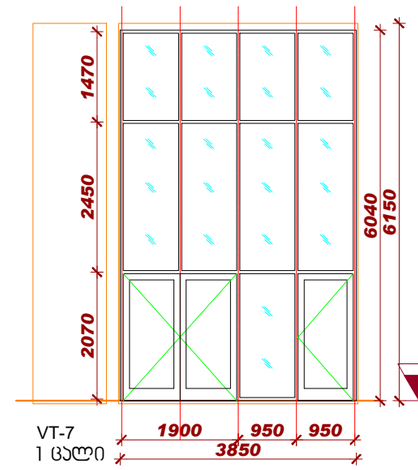

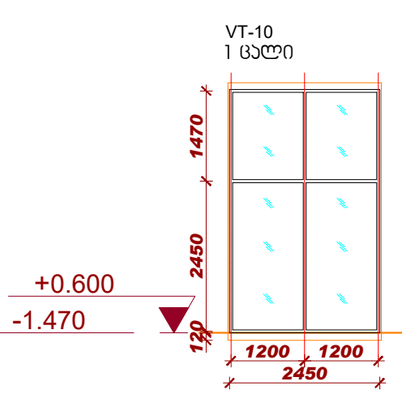

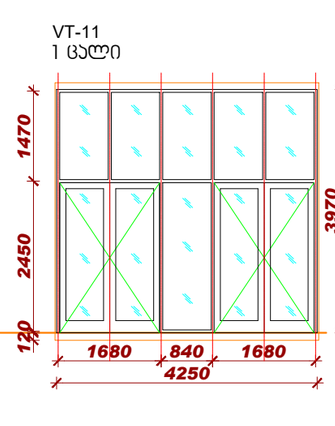

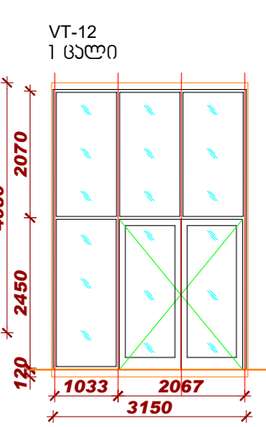

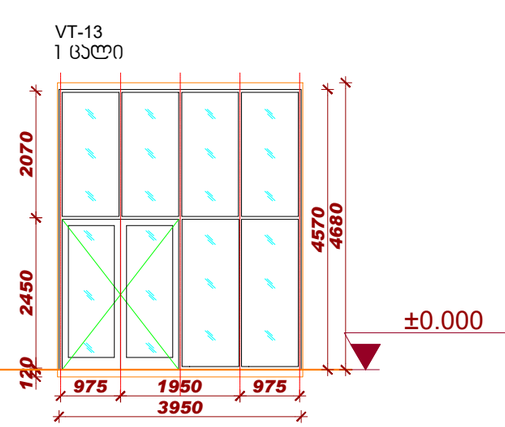

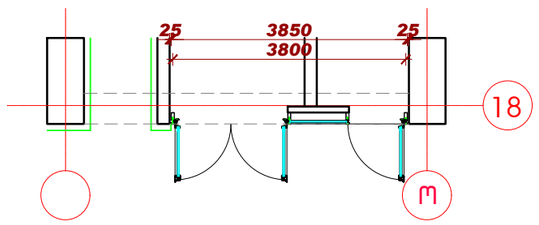

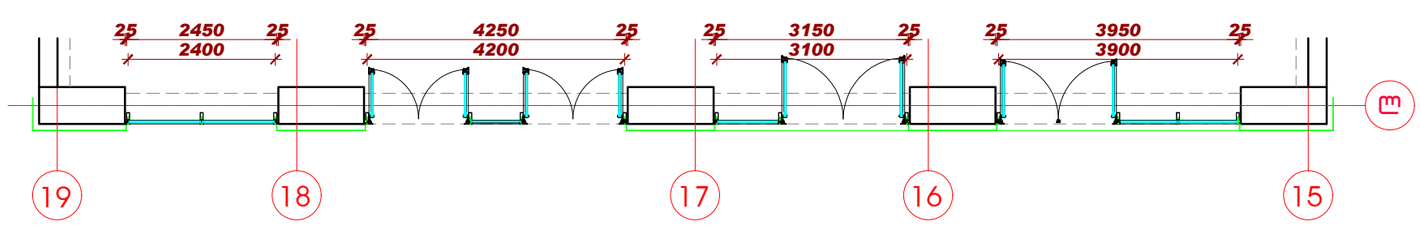

შენიშვნა:
ვიტრაჟებს ვუყურებთ გარეთა (ფასადის) მხრიდან. იქნება ზღურბლიანები კარებები.

A-BCHRM_I_1002 — DR-01 — I ბლოკის ფასადების ვიტრაჟები
მასშტაბი 1:100

ბლოკი I

სქემა

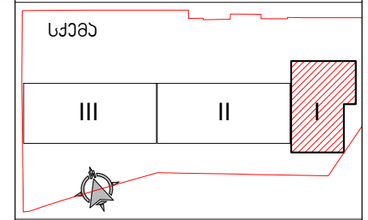

მასშტაბი 1:100
1m 2m 3m 4m 5m

ექსპლიკაცია

შენიშვნები

1. ნახაზზე ზომები მოცემულია მილიმეტრებში
2. ნახაზის ყველა ცვლილება მშენებლობისას შეთანხმებული უნდა იყოს ავტორთან

პოზიცია	გვარი	ხელმოწერა
სპეციალობის ხელმძღვანელი	ნ. მოსულიშვილი	
ჯგ. ავტორი	გ. ასტახიშვილი	
დამშვება	ვ.ნიკოლაური	
	ქ.ჯანტბერია	
შემოწმება	ნ.მოსულიშვილი	
	ნ.მალუტაშვილი	

პროექტი
საცხოვრებელი კომპლექსი

ფურცლის დასახელება
I ბლოკის ფასადის ვიტრაჟები

სტადია	ფურცლის №	ფურცლები
მ.პ.		
მასშტაბი 1:100	თარიღი 01/2026	
ფორმატი A3	ფურცლის სახელი A-BCHRM_I_1002	

პროექტის ავტორი
ქ. თბილისი
ი.ჭავჭავაძის გამზ.№37 დ
ტელ.: (995 32) 24 17 18
ფაქსი: (995 32) 24 17 17
A X I S
პროექტი დამშვება
შპს "A X I S"
ს/ნ - 404954117

I ბლოკის ფასადის ჯარ-ფანჯარა

A-BCHRM_I_1101 DR-01 I ბლოკის ფასადების ჯარ-ფანჯარა
მასშტაბი 1:100

P 2'
11 ცალი

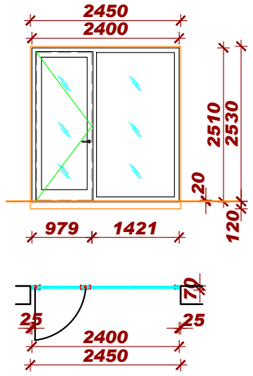

P 3
9 ცალი

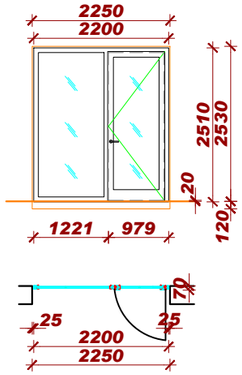

P 2
9 ცალი

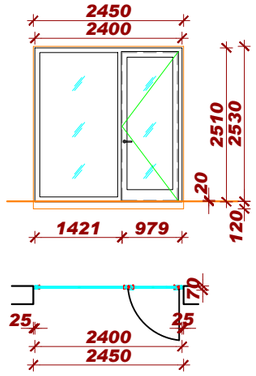

P 8
22 ცალი

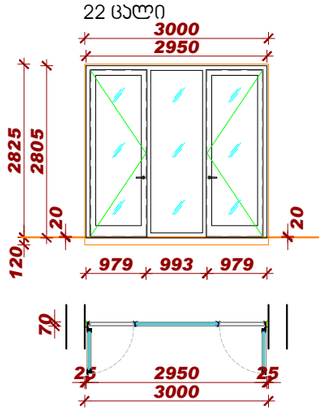

P 9
7 ცალი

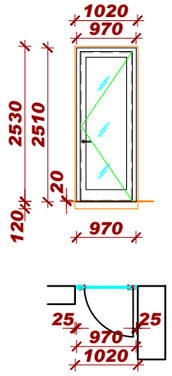

P 4'
11 ცალი

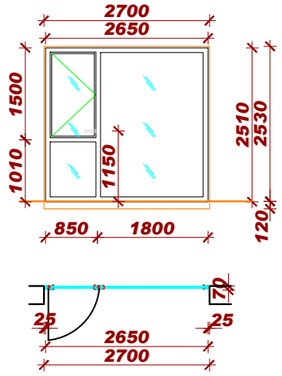

P 10'
9 ცალი

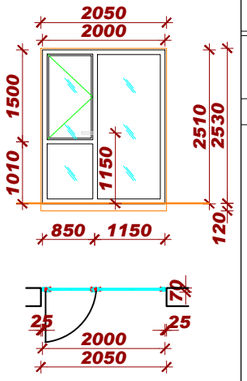

P 17
1 ცალი

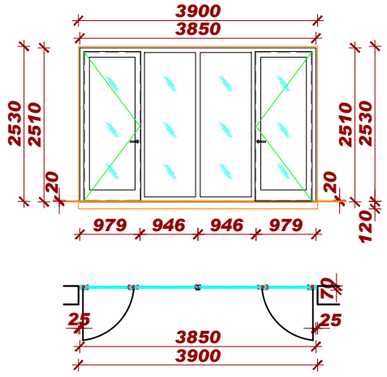

P 18'
2 ცალი

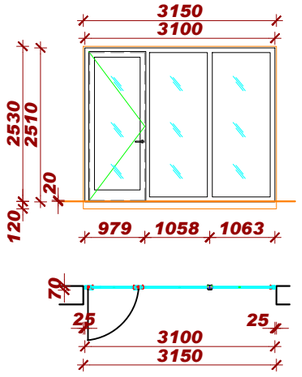

P 19
1 ცალი

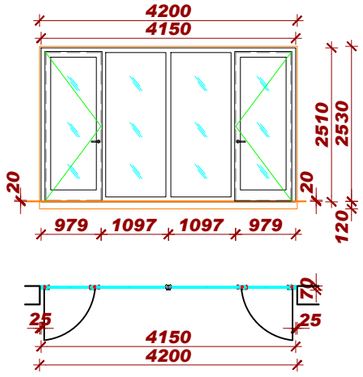

P 20
1 ცალი

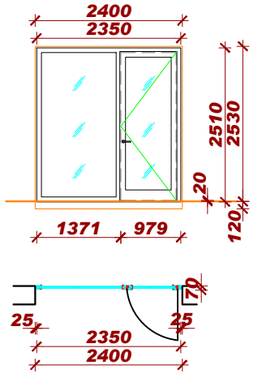

P 21
1 ცალი

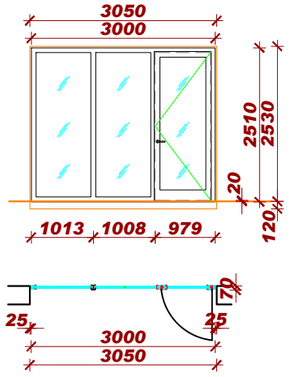

P 18
1 ცალი

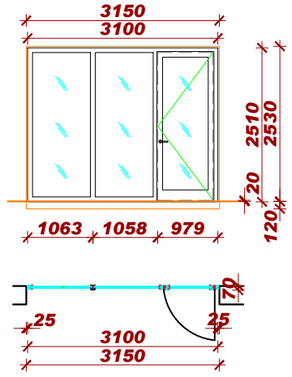

P 5
2 ცალი

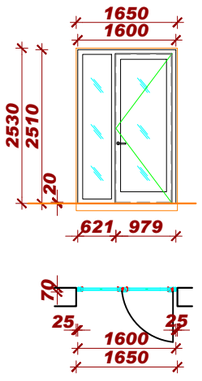

P 5'
1 ცალი

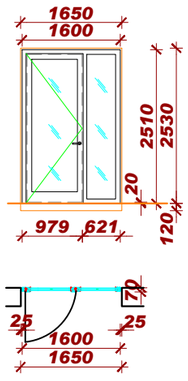

P 11'
2 ცალი

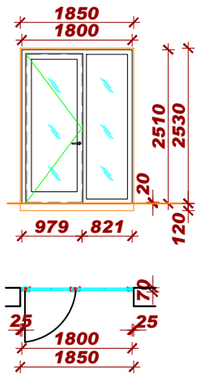

P 10
8 ცალი

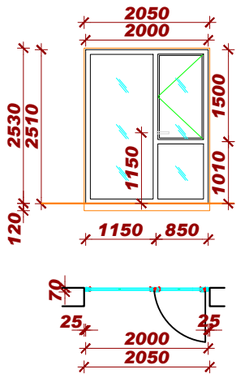

P 6
10 ცალი

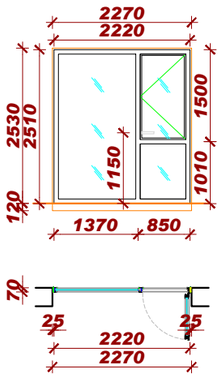

P 3'
9 ცალი

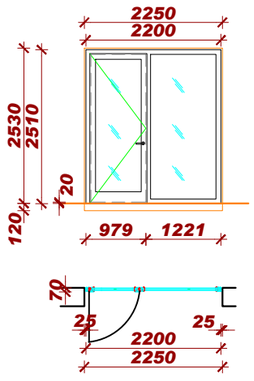

P 12
23 ცალი

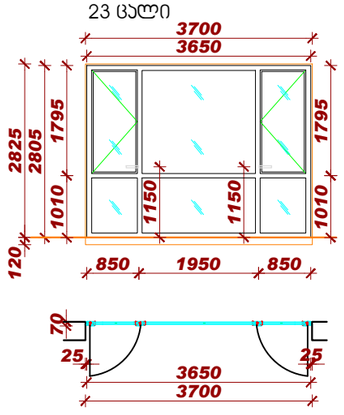

თბილისი 2024

ბლოკი I

სქემა

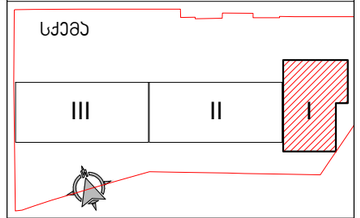

მასშტაბი 1:100
1m 2m 3m 4m 5m

ექსპლიკაცია

შენიშვნები

1. ნახაზზე ზომები მოცემულია მილიმეტრებში
2. ნახაზის ყველა ცვლილება მშენებლობისას შეთანხმებული უნდა იყოს ავტორთან

პოზიცია	გვარი	ხელმოწერა
სპეციალობის ხელმძღვანელი	ნ. მოსულიშვილი	
პრ. ავტორი	გ. ასტახიშვილი	
დაამუშავა	ვ.ნიკოლაური	
	ქ.ჯანტარია	
შეამოწმა	ნ.მოსულიშვილი	
	ნ.მალუტაშვილი	

პროექტი
საცხოვრებელი კომპლექსი

ფურცლის დასახელება
I ბლოკის ფასადის ჯარ-ფანჯარა

სტადია	ფურცლის №	ფურცლები
მ.პ.		
მასშტაბი 1:100	თარიღი 01/2026	
ფორმატი A3	ფურცლის სახელი A-BCHRM_I_1101	

პროექტის ავტორი
ქ. თბილისი
ი.ჭავჭავაძის გამზ.№37 დ
ტელ.: (995 32) 24 17 18
ფაქსი: (995 32) 24 17 17
A X I S

პროექტი დაამუშავა
შპს "A X I S"
ს/კ - 404954117

I ბლოკის ფასადის ჯარ-ფანჯარა

A-BCHRM_I_1102 DR-01 I ბლოკის ფასადების ჯარ-ფანჯარა
მასშტაბი 1:100

P 1
9 ცალი

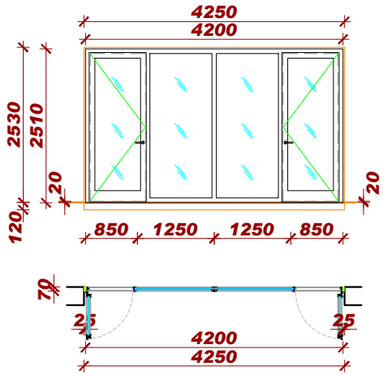

P 22'
1 ცალი

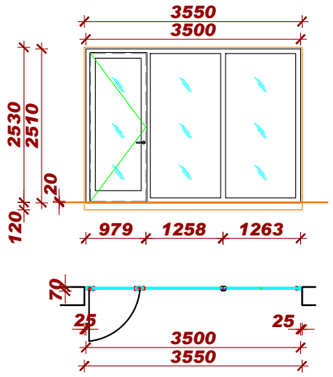

P 14'
6 ცალი

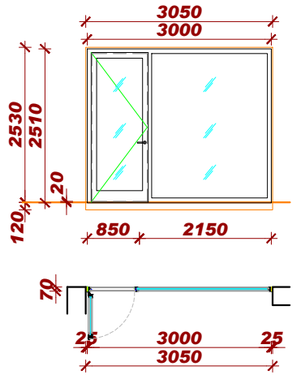

P 15
6 ცალი

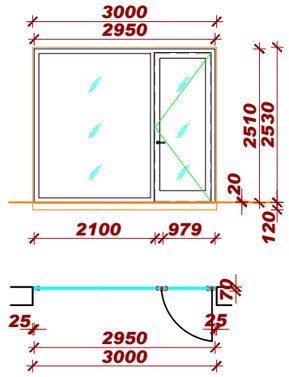

P 11
7 ცალი

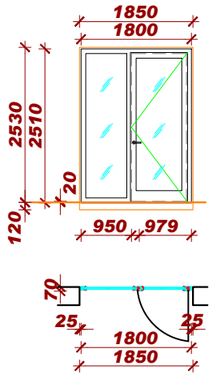

P 2b
1 ცალი

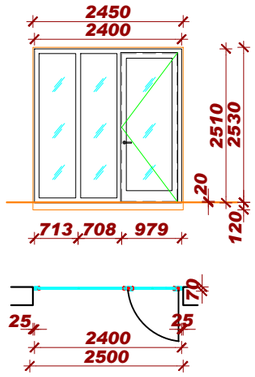

P 2'b
1 ცალი

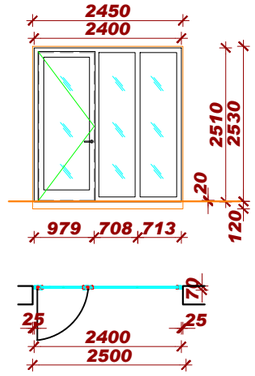

P 16
7 ცალი

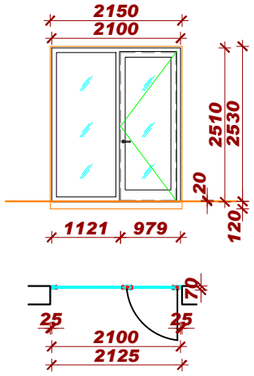

P 13
2 ცალი

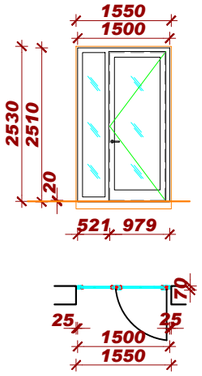

P 13'
2 ცალი

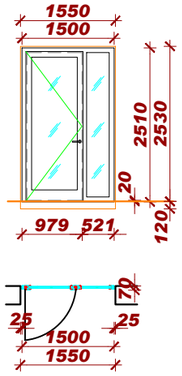

P 2'a
27 ცალი

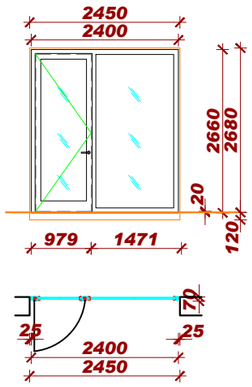

P 3a
14 ცალი

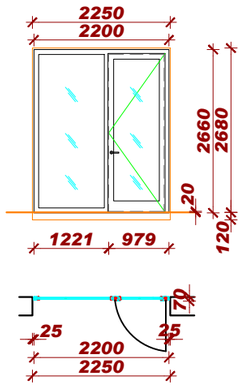

P 13a
11 ცალი

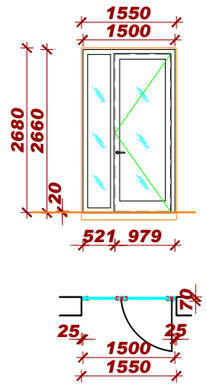

P 13'a
11 ცალი

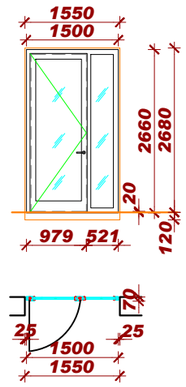

P 2a
21 ცალი

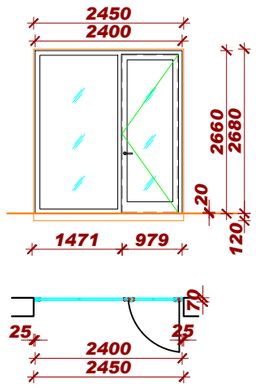

P 17'a
3 ცალი

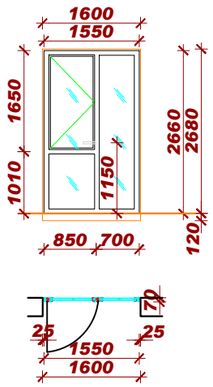

P 18'a
3 ცალი

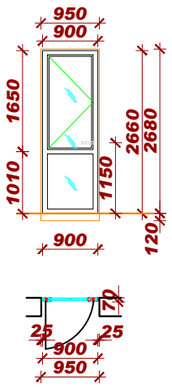

P 10'a
13 ცალი

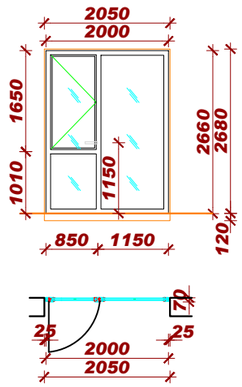

P 4'a
10 ცალი

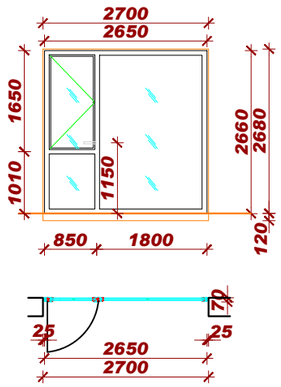

P 11a
14 ცალი

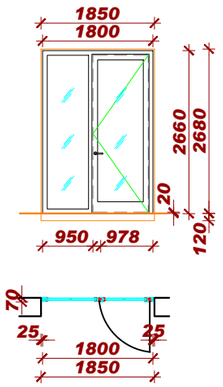

P 10a
14 ცალი

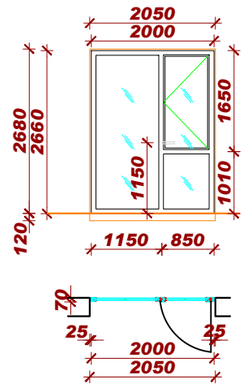

P 6a
14 ცალი

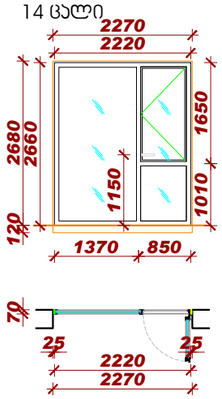

თბილისი 2024

ბლოკი I

სქემა

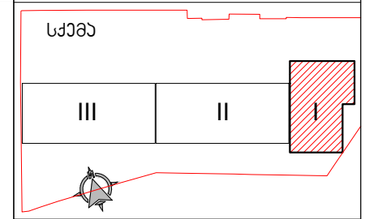

მასშტაბი 1:100
1m 2m 3m 4m 5m

ექსპლიკაცია

შენიშვნები

1. ნახაზზე ზომები მოცემულია მილიმეტრებში
2. ნახაზის ყველა ცვლილება მშენებლობისას შეთანხმებული უნდა იყოს ავტორთან

პოზიცია	გვარი	ხელოვნწერა
სპეციალისტის ხელმოწერა	ნ. მოსულიშვილი	
არ. ავტორი	გ. ასტახიშვილი	
დამოუკიდებელი	ვ.ნიკოლაური	
	ქ.ჯანტარია	
შემოწმა	ნ.მოსულიშვილი	
	ნ.მალუტაშვილი	

პროექტი
საცხოვრებელი კომპლექსი

ფურცლის დასახელება
I ბლოკის ფასადის ჯარ-ფანჯარა

სტადია	ფურცლის №	ფურცლები
მ.პ.		

მასშტაბი	თარიღი
1:100	01/2026

ფორმატი	ფურცლის სახელი
A3	A-BCHRM_I_1102

პროექტის ავტორი
ქ. თბილისი
ი.ჭავჭავაძის გამზ.№37 დ
ტელ.: (995 32) 24 17 18
ფაქსი: (995 32) 24 17 17
A X I S

პროექტი დამუშავა
შპს "A X I S"
ს/ნ - 404954117

I ბლოკის ფასადის ჯარ-ფანჯარა

თბილისი 2024

A-BCHRM_I_1103 — DR-01 I ბლოკის ფასადების ჯარ-ფანჯარა
მასშტაბი 1:100

P 3'a
14 ცალი

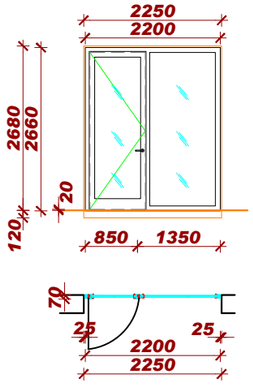

P 1a
15 ცალი

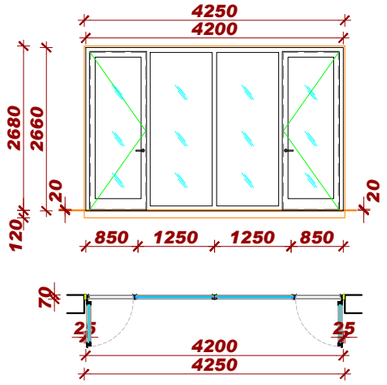

P 5a
14 ცალი

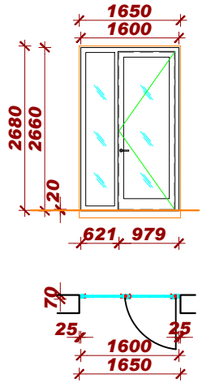

P 5'a
14 ცალი

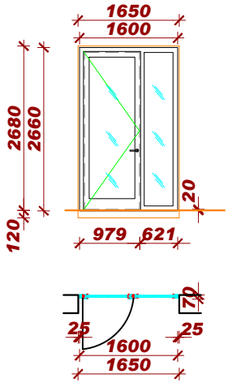

P 11'a
14 ცალი

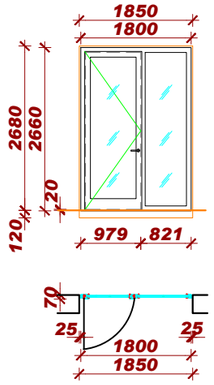

P 2'ab
1 ცალი

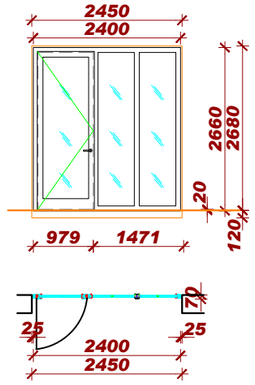

P 9a
3 ცალი

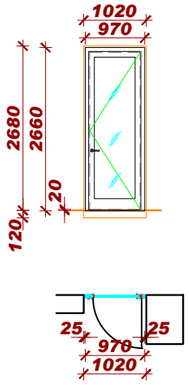

P 2ab
1 ცალი

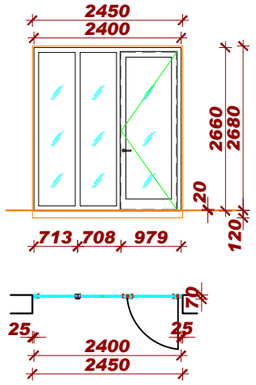

P 23'a
2 ცალი

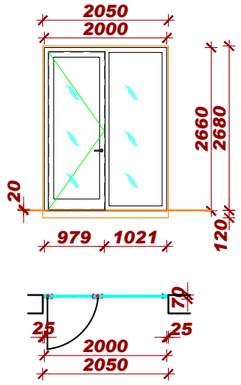

P 4'a
10 ცალი

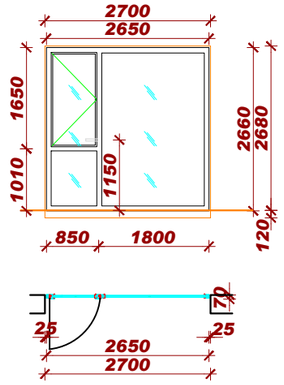

P 15a
3 ცალი

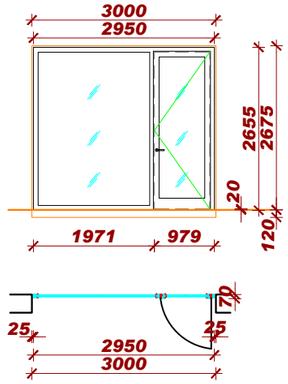

P 14'a
4 ცალი

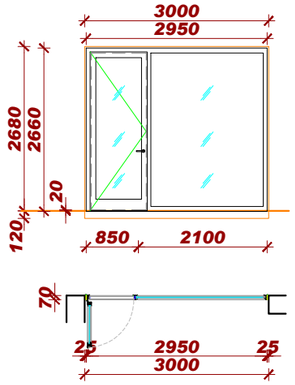

D-11(R)
1 ცალი

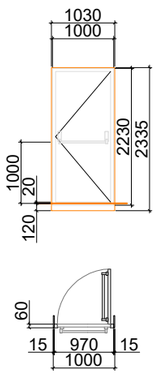

D-11
1 ცალი

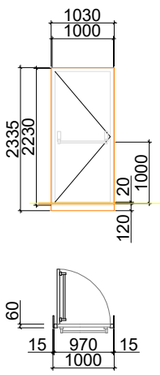

D-01
81 ცალი

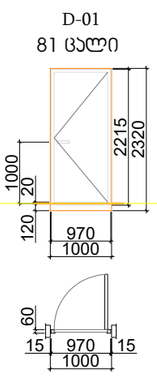

D-01(R)
69 ცალი

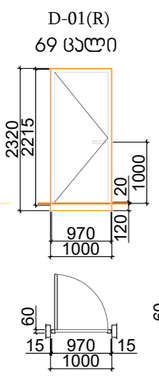

D-04
90 ცალი

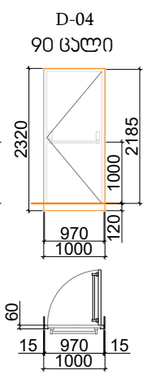

D-04(R)
52 ცალი

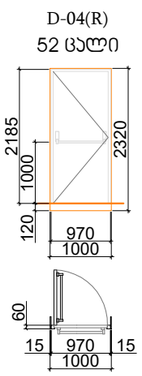

D-05
21 ცალი

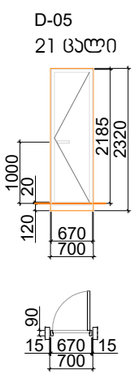

D-05'(R)
25 ცალი

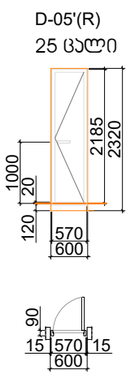

I ბლოკის
ფასადების და შიდა ჯარებები
A-BCHRM_I_1103 — DR-02
მასშტაბი 1:100

FC-01
1 ცალი

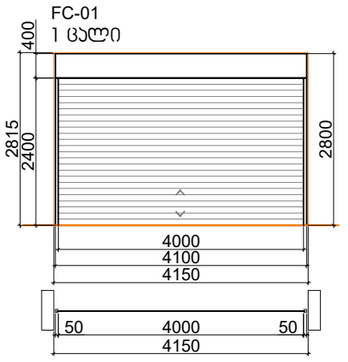

D-12
2 ცალი

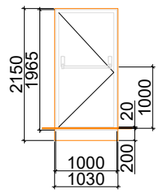

D-13
1 ცალი

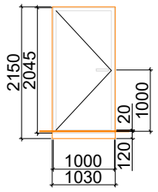

D-13(R)
1 ცალი

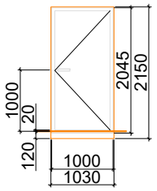

ბლოკი I

სქემა

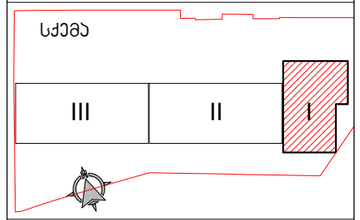

მასშტაბი 1:100
1m 2m 3m 4m 5m

ექსპლიკაცია

შენიშვნები

1. ნახაზზე ზომები მოცემულია მილიმეტრებში
2. ნახაზის ყველა ცვლილება მშენებლობისას შეთანხმებული უნდა იყოს ავტორთან

პოზიცია	გვარი	ხელოვნწერა
სპეციალისტის ხელმოწერა	ნ. მოსულიშვილი	
ჰარ. ავტორი	მ. ასტახიშვილი	
დაამუშავა	ვ.ნიალაური	
	ქ.ჯანტარია	
შეამოწმა	ნ.მოსულიშვილი	
	ნ.მალუტაშვილი	

პროექტი
საცხოვრებელი კომპლექსი

ფურცლის დასახელება
I ბლოკის ფასადის ჯარ-ფანჯარა

სტადია	ფურცლის №	ფურცლები
მ.პ.		
მასშტაბი 1:100	თარიღი 01/2026	
ფორმატი A3	ფურცლის სახელი A-BCHRM_I_1103	

პროექტის ავტორი
ქ. თბილისი
ი.ჭავჭავაძის გამზ.№37 დ
ტელ.: (995 32) 24 17 18
ფაქსი: (995 32) 24 17 17
A X I S

პროექტი დაამუშავა
შპს "A X I S"
ს/ნ - 404954117

გარე კედლების და გადახურვის მოწყობის ფრაგმენტები ენერგოეფექტურობის მოთხოვნების შესაბამისად

თბილისი 2025

ბლოკი I

W1 შენობის გარე კედელი (ენერგოეფექტურობის მოთხოვნების შესაბამისად)

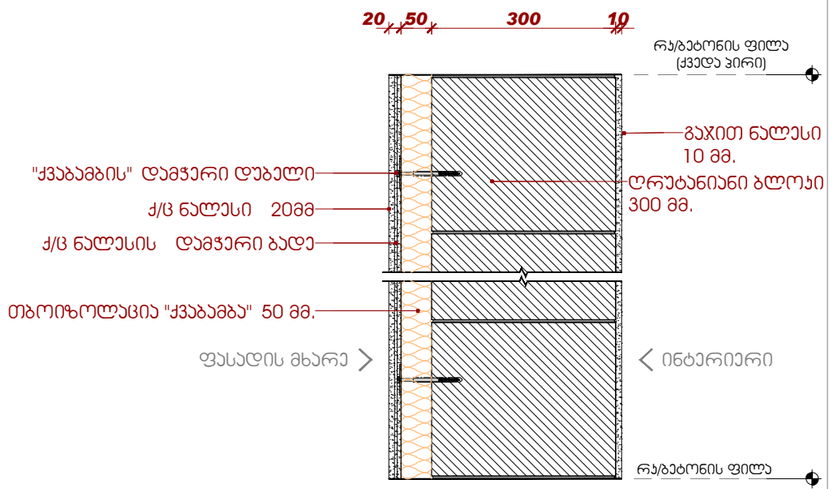

W2 შენობის გარე კედელი (ენერგოეფექტურობის მოთხოვნების შესაბამისად)

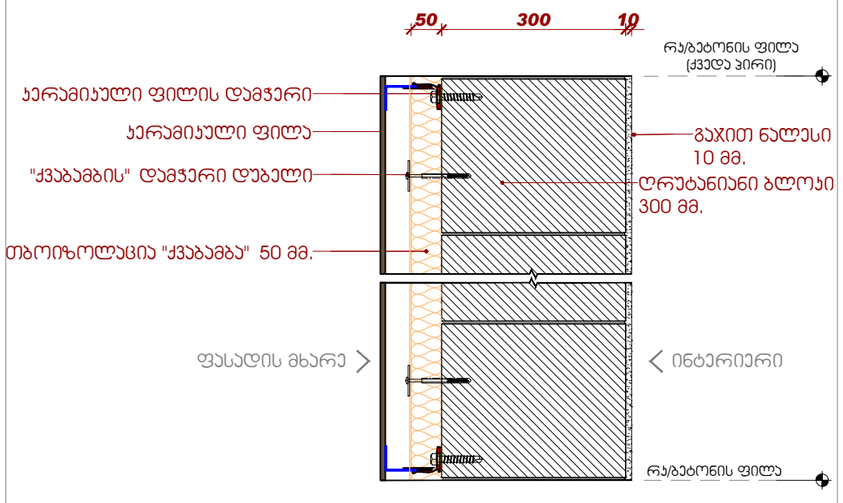

კედლის ტიპების ნახაზი
მასშტაბი 1:10

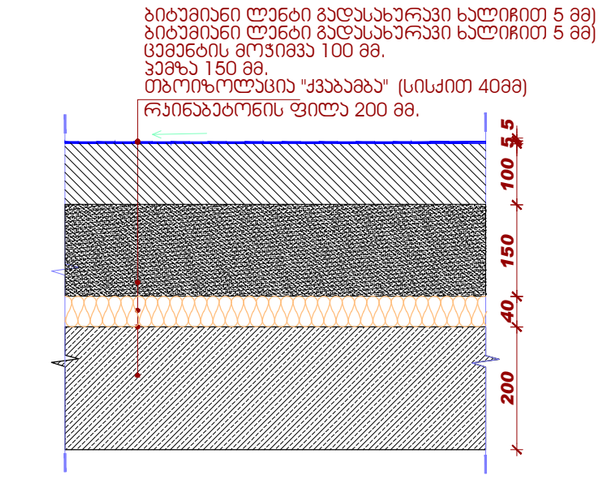

გადახურვის მოწყობის ფრაგმენტი (ენერგოეფექტურობის მოთხოვნების შესაბამისად)
მასშტაბი 1:10

ექსპლიკაცია

შენიშვნები

1. ნახაზზე ზომები მოცემულია მილიმეტრებში
2. ნახაზის ყველა ცვლილება მშენებლობისას შეთანხმებული უნდა იყოს ავტორთან

პოზიცია	გვარი	ხელმოწერა
სპეციალობის ხელმძღვ-ლი	ნ. მოსულიშვილი	
პრ. ავტორი	გ. ასტახიშვილი	
დაამუშავა	ვ.წიკლაური	
	ქ.ჯანტარია	
შემოწმა	ნ.მოსულიშვილი	
	ნ.მალტაკშვილი	

პროექტი
საცხოვრებელი კომპლექსი

ფურცლის დასახელება
გარე კედლების და გადახურვის მოწყობის ფრაგმენტები ენერგოეფექტურობის მოთხოვნების შესაბამისად

სტადია	ფურცლის №	ფურცლები
მ.პ.		
მასშტაბი 1:10	თარიღი 06/2025	
ფორმატი	ფურცლის სახელი	
A3		

პროექტის ავტორი
ქ. თბილისი
ყაზბეგის გამზ №24
ტელ.: (995 32) 24 17 18
ფაქსი: (995 32) 24 17 17
A X I S

პროექტი დაამუშავა
შპს "A X I S"
ს/ნ - 000000000

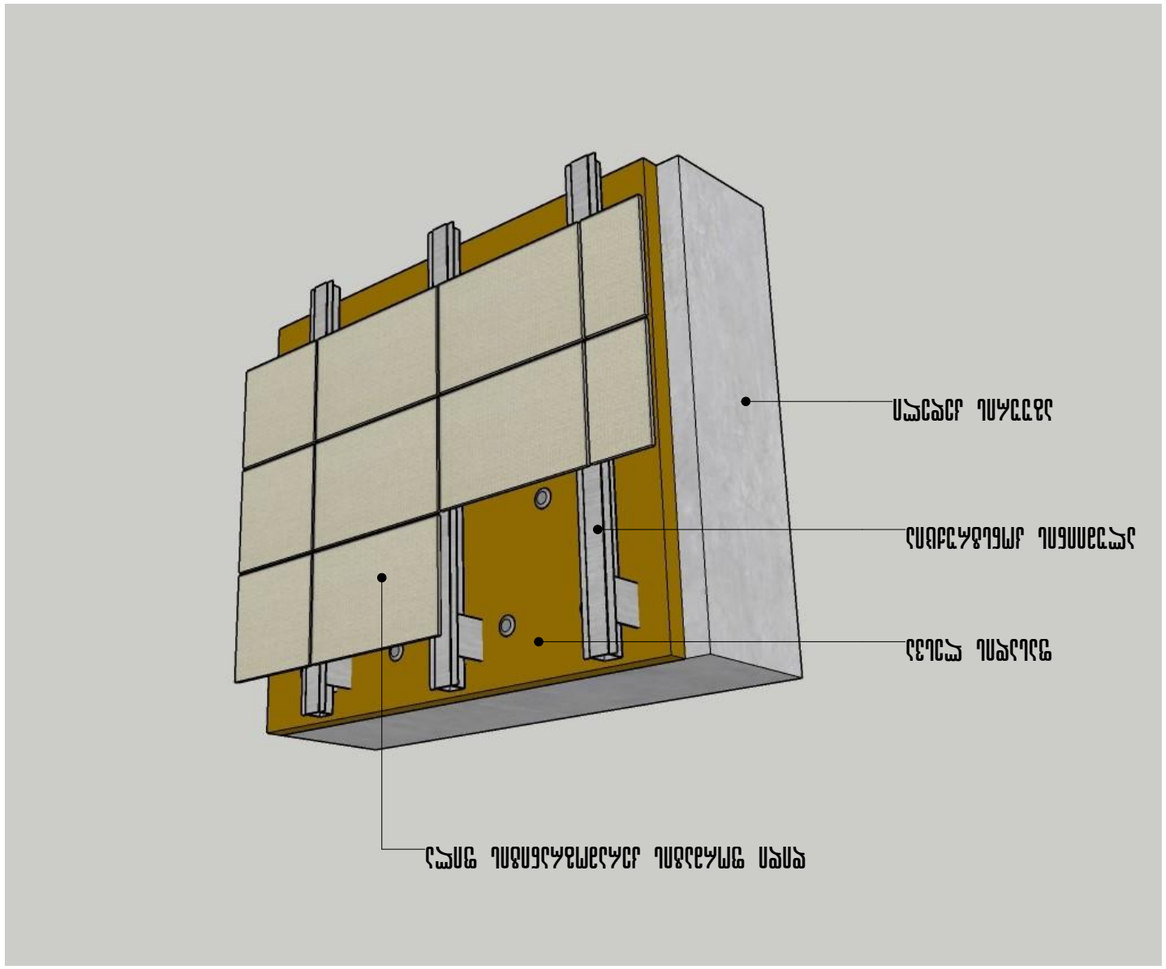

GSPublisherVersion 0.0.100.100

დიდი ფორმატის კერამოგრანიტის ფილა

აგუურის კედელი

ალუმიინის კონსტრუქცია

ფასადის ლესვა

კედლის მოპირკეთების კვანძი

კედლის მოპირკეთების კვანძი

პროექტის ავტორი

sapr. xelmZRv

მთ. კონსტრუქტორი

ნ. მოსულიშვილი
გ. ასტახიშვილი
ა. ბეროშვილი
კონსტრუქტორი ი. ბერძენიშვილი

შენიშვნა: შენობის მოპირკეთება წარმოადგენს ვენტილირებად ფასადს, რომელიც

მიმაგრებულია იატაკის შემომზღუდავ კონსტრუქციებზე (კედლებზე, სვეტებზე და

რიგელებზე), რომელსაც არ სჭირდება იატაკის ფილის ნაშვერის მოწყობა

ჩამაგრებისთვის

A-3

პროექტის დასახელება

ქ. თბილისი. ყაზბეგის გამზირი #24

pr. # nax. #

ნახაზის დასახელება

a q s i s i

შენიშვნა

პირობითი აღნიშვნები

ტელ: (995 32) 24 17 18
Fax: (995 32) 24 17 17

ქ. თბილისი ყაზბეგის
გამზირი #24
a q s i s i

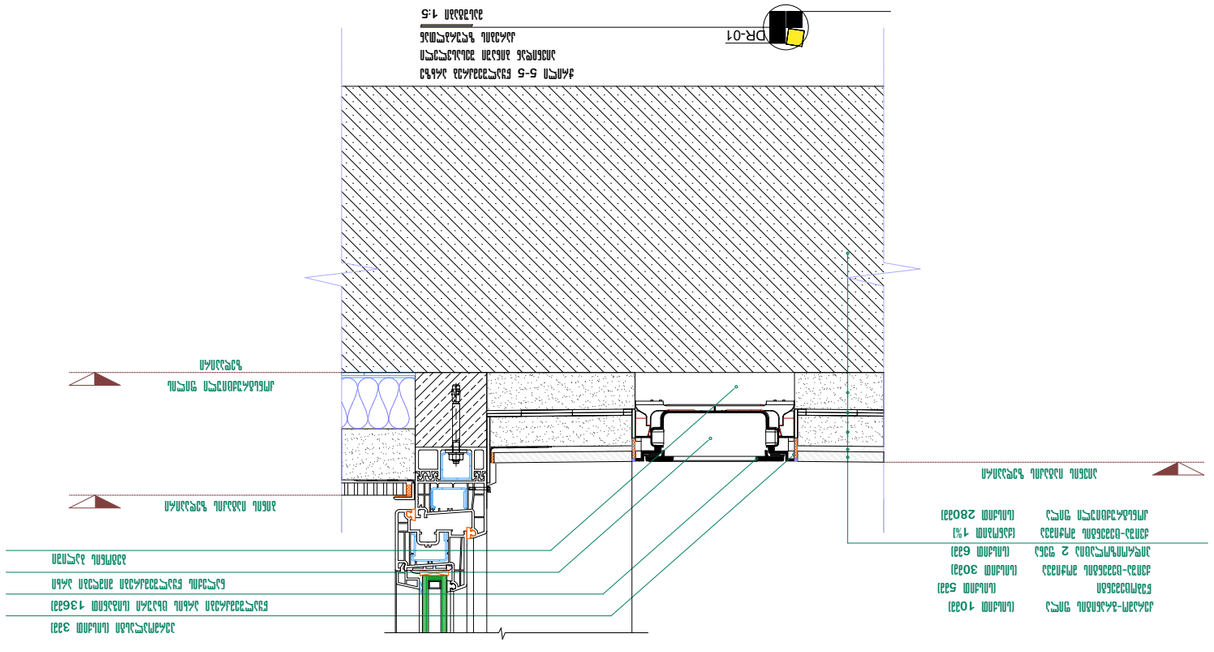

GSPublisherVersion 0.0.100.100

სამშენებლო ფუძე

თბოიზოლაცია

მემბრანა

მიმმართველი
ვერტიკალური

მოსაპირკეთებელი
კერამიკული ფილა

e

კერამიკული ფილის
დამჭერი წებო

თერმული საფენი

საანკერო dubeli

მზიდი კრონშტეინი

კრონშტეინის
დამაგრძელებელი

moqloni

ვენტილირებადი ფასადის და ვიტრაჟის
შეუღლების კვანძი. ჭრილი
მასშტაბი 1:5

nax. 01

ბინის იატაკის ზედაპირი

კონსტრუქციული ფილის
ზედაპირი

ჰერმოპლასტი (სისქით 3მმ)
წყალშემკრები არხის ცხაური (სიგანით 136მმ)

ჭრილი 5-5 წყალშემკრებ arxze
აივნიდან ბინაში შესასვლელი
კარების ზღურბლთან
მასშტაბი 1:5

DR-01

ნალექის წყალშემკრები მიმღები არხი

ბეტონის ბალიში

აივნის იატაკის ზედაპირი

კერამო-გრანიტის ფილა (სისქით 10მმ)
წებოცემენტი (სისქით 5მმ)
ქვიშა-ცემენტის მოჭიმვა (სისქით 30მმ)
ჰიდროიზოლაცია 2 ფენა (სისქით 6მმ)
ქვიშა-ცემენტის მოჭიმვა (ქანობით 1%)
კონსტრუქციული ფილა (სისქით 280მმ)

ვიტრაჟის მოწყობის დეტალები აივანზე

პროექტის ავტორი

sapr. xelmZRv

მთ. კონსტრუქტორი

ნ. მოსულიშვილი

გ. ასტახიშვილი

ა. ბეროშვილი

კონსტრუქტორი ი. ბერძენიშვილი

A-3

პროექტის დასახელება

ქ. თბილისი. ყაზბეგის გამზირი #24

pr. # nax. #

ნახაზის დასახელება

a q s i s i

შენიშვნა

პირობითი აღნიშვნები

ტელ: (995 32) 24 17 18
Fax: (995 32) 24 17 17

ქ. თბილისი ყაზბეგის
გამზირი #24
a q s i s i

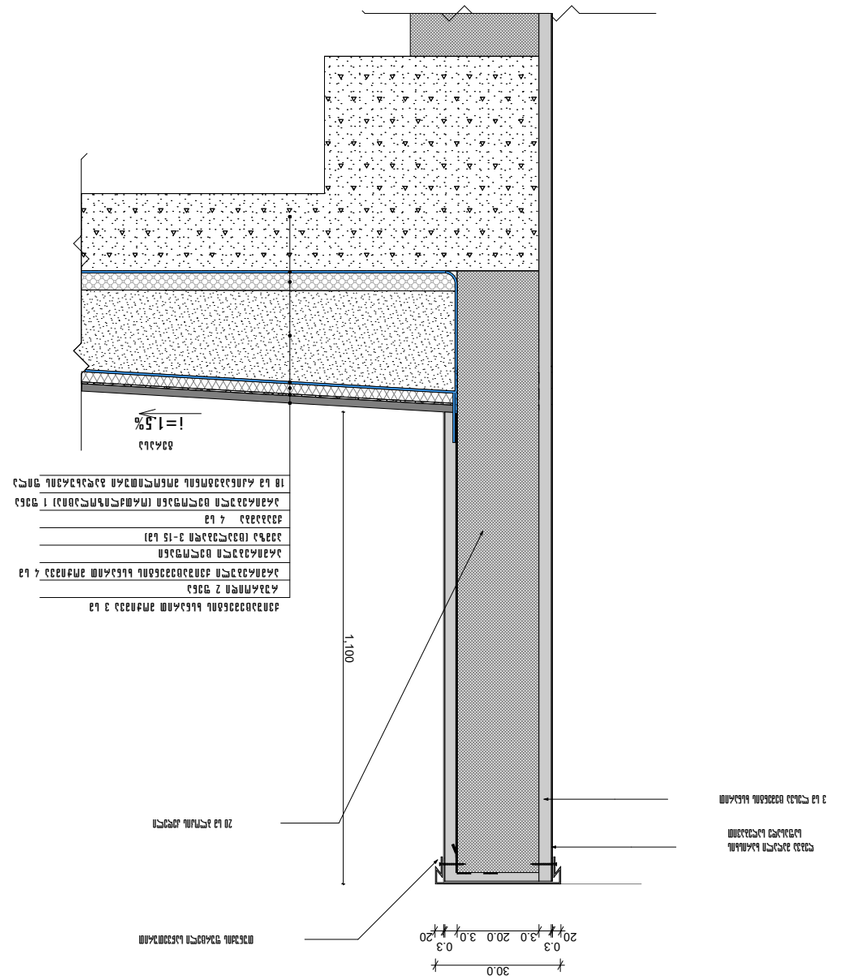

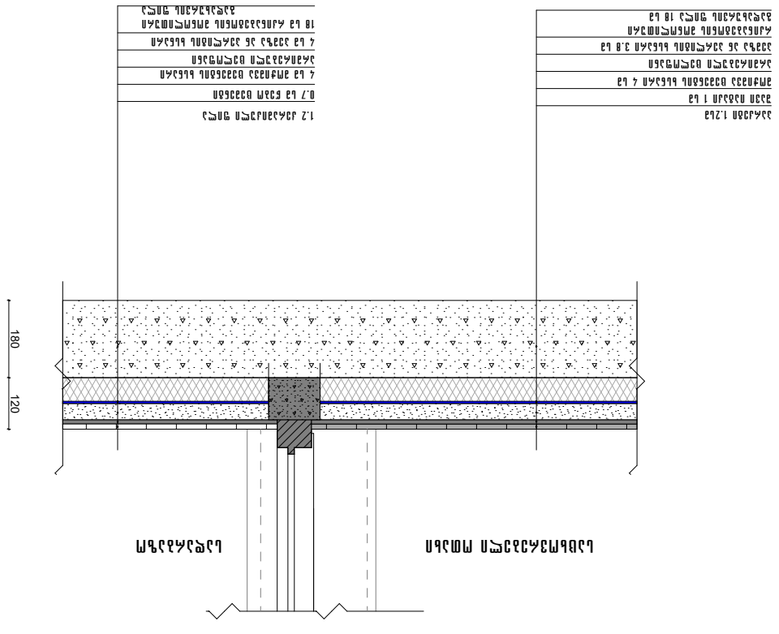

GSPublisherVersion 0.0.100.100

თუნუქის ფურცელი საწვეთურით

1.2 კერამიკული ფილა

18 სმ რკინაბეტონის მონოლითური
გადახურვის ფილა

4 sm pemza an perlitis xsnari

4 სმ მოჭიმვა ცემენტის ხსნარი

საცხოვრებელი ოთახი

იატაკის მოწყობა სარბაზოსა და საცხოვრებელ ოთახებში მ 1:10

0.7 სმ წებო ცემენტი

პარკეტი 1.2სმ

რკინაბეტონის მონოლითური
გადახურვის ფილა 18 სმ

pemza an perlitis xsnari 3.8 sm

მოჭიმვა ცემენტის ხსნარი 4 სმ

შავი იატაკი 1 სმ

არმირებული ცელოფანი არმირებული ცელოფანი

i=1.5%

ტერასა

პარაპეტში კუთხის ტრაპის მოწყობა +71.90 ნიშნულზე

m. 1 : 10

18 სმ რკინაბეტონის მონოლითური გადახურვის ფილა

სადარბაზო

პროექტის ავტორი

sapr. xelmZRv

მთ. კონსტრუქტორი

ნ. მოსულიშვილი

გ. ასტახიშვილი

ა. ბეროშვილი

კონსტრუქტორი ი. ბერძენიშვილი

პემზა (ცვალებადი 3-15 სმ)

rubroidi 2 ფენა

ქვაბამბა 4 სმ

ქვიშაცემენტის ხსნარით მოჭიმვა 3 სმ

არმირებული ცელოფანი

არმირებული ქვიშაცემენტის ხსნარით მოჭიმვა 4 სმ

არმირებული ცელოფანი (ორთქლიზოლაცია) 1 ფენა

120 180

20 20

0.3
3.0 20.0 3.0

0.3

30.0

1,100

ღებვა მაღალი ხარისხის
საფასადე საღებავით

3 სმ ლესვა ცემენტის ხსნარით

20 სმ ბლოკის კედელი

A-3

პროექტის დასახელება

ქ. თბილისი. ყაზბეგის გამზირი #24

pr. # nax. #

ნახაზის დასახელება

a q s i s i

შენიშვნა

პირობითი აღნიშვნები

ტელ: (995 32) 24 17 18
Fax: (995 32) 24 17 17

ქ. თბილისი ყაზბეგის
გამზირი #24

a q s i s i

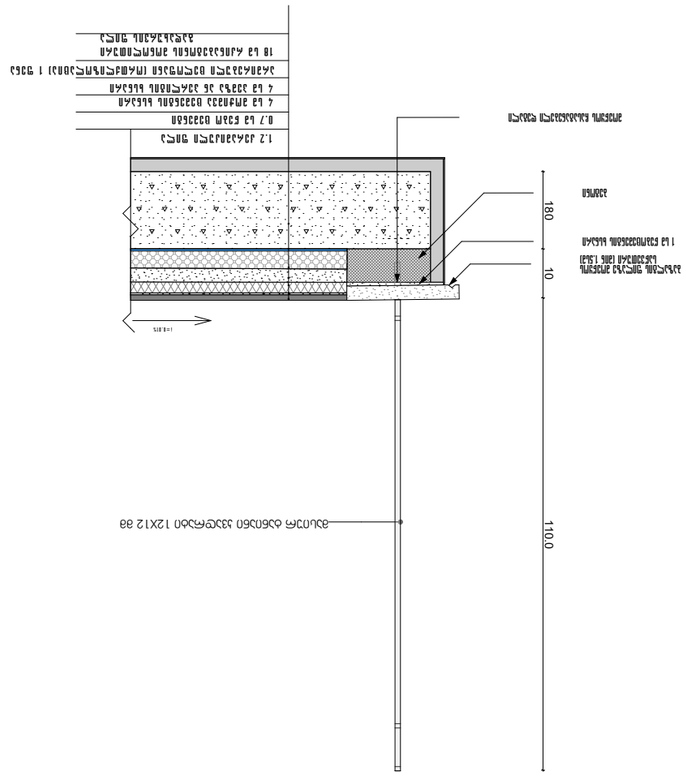

GSPublisherVersion 0.0.100.100

200 30

წყალსადინარი მილი
100 mm.

თუნუქის ფურცელი საწვეთურით

მასიურ ტანიანი კვადრატი 12X12 მმ

d

i= 0.01 %

არმირებული ცელოფანი (ორთქლიზოლაცია) 1 ფენა

პემზა (ცვალებადი 3-15 სმ)

rubroidi 2 ფენა

რკინაბეტონის მონოლითური გადახურვის ფილა 18 სმ

ქვიშაცემენტის ხსნარით მოჭიმვა 3 სმ

არმირებული ქვიშაცემენტის ხსნარით მოჭიმვა 4 სმ
არმირებული ცელოფანი

i= 0.01 %

1.2 კერამიკული ფილა

18 სმ რკინაბეტონის მონოლითური
გადახურვის ფილა

4 sm pemza an perlitis xsnari

4 სმ მოჭიმვა ცემენტის ხსნარი

0.7 სმ წებო ცემენტი

არმირებული ცელოფანი (ორთქლიზოლაცია) 1 ფენა

ტერასაზე ტრაპის მოწყობა +71.90 ნიშნულზე

აივანზე იატაკის მოწყობა

პროექტის ავტორი

sapr. xelmZRv

მთ. კონსტრუქტორი

ნ. მოსულიშვილი

გ. ასტახიშვილი

ა. ბეროშვილი

კონსტრუქტორი ი. ბერძენიშვილი

ქვაბამბა 4 სმ

180 10 110.0

ბაზალტის ფილაზე მოეწყოს
საწვეთური (მინ 1.5სმ)
1 სმ წებოცემენტის ხსნარი

ბეტონი

მოეწყოს ჩასატანებელი დეტალი

ღებვა მაღალი ხარისხის
საფასადე საღებავით
3 სმ ლესვა ცემენტის ხსნარით

ბლოკის კედელი

A-3

პროექტის დასახელება

ქ. თბილისი. ყაზბეგის გამზირი #24

pr. # nax. #

ნახაზის დასახელება

a q s i s i

შენიშვნა

პირობითი აღნიშვნები

ტელ: (995 32) 24 17 18
Fax: (995 32) 24 17 17

ქ. თბილისი ყაზბეგის
გამზირი #24

a q s i s i

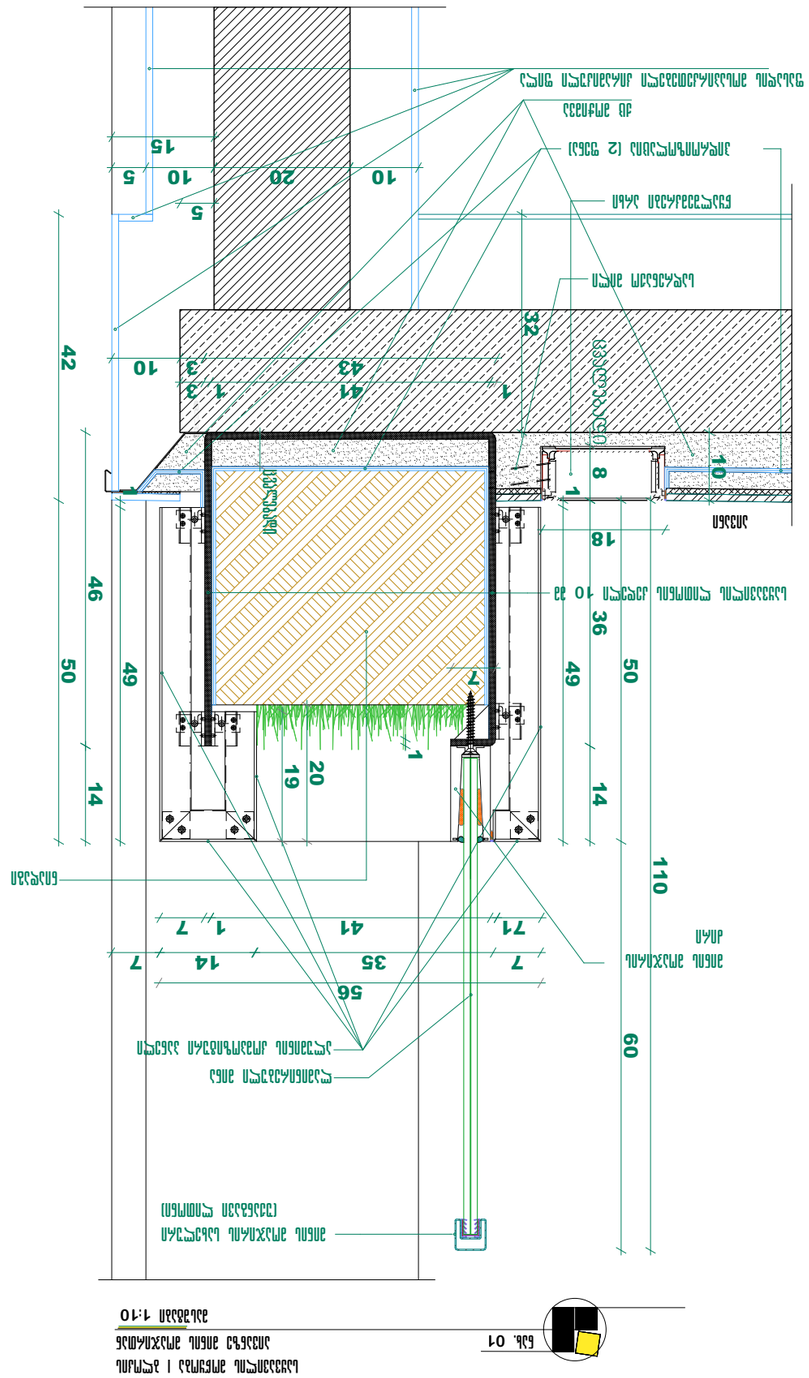

GSPublisherVersion 0.0.100.100

10

5

15

10

32

14

1

36 8 ცვალებადი

10

1 41

110

50 60

7 35 14

20

18

7

1

7

1

7

ცვალებადი

7

5

43

56

19

42 50

41

1

33 10

46 14

20

1 49

1 49

მასშტაბი 1:10

nax. 01

აივანი

საყვავილის მოწყობა I ბლოკის
აივანზე მინის მოაჯირთან

ფასადის მოსაპირკეთებელი კირამიკული ფილა

ნიადაგი

ლამინირებული მინა
ალუმინის კომპოზიტური პანელი

წყალშემკრები არხი

ჰიდროიზოლაცია (2 ფენა)

ქც მოჭიმვა

სადრენაჟო მილი

საყვავილის ლითონის კედელი 10 მმ

მინის მოაჯირის
ძირი

მინის მოაჯირის სახელური
(უჟანგავი ლითონი)

საყვავილის მოწყობა აივანზე

პროექტი

ს ავტორი

sapr. xelmZRv

მთ. კონსტრუქტორი

ნ. მოსულიშვილი

გ. ასტახიშვილი

ა. ბეროშვილი
კონსტრუქტორი

i. berZeniSviliA-3

პროექტის დასახელება

ქ. თბილისი. ყაზბეგის გამზირი #24

pr.

nax.

#

ნახაზის დასახელება

a q s i s

i

შენიშვნა

პირობითი აღნიშვნები

ტელ: (995 32) 24 17 18
Fax: (995 32) 24 17 17

ქ. თბილისი ყაზბეგის
გამზირი #24
a q s i s

i