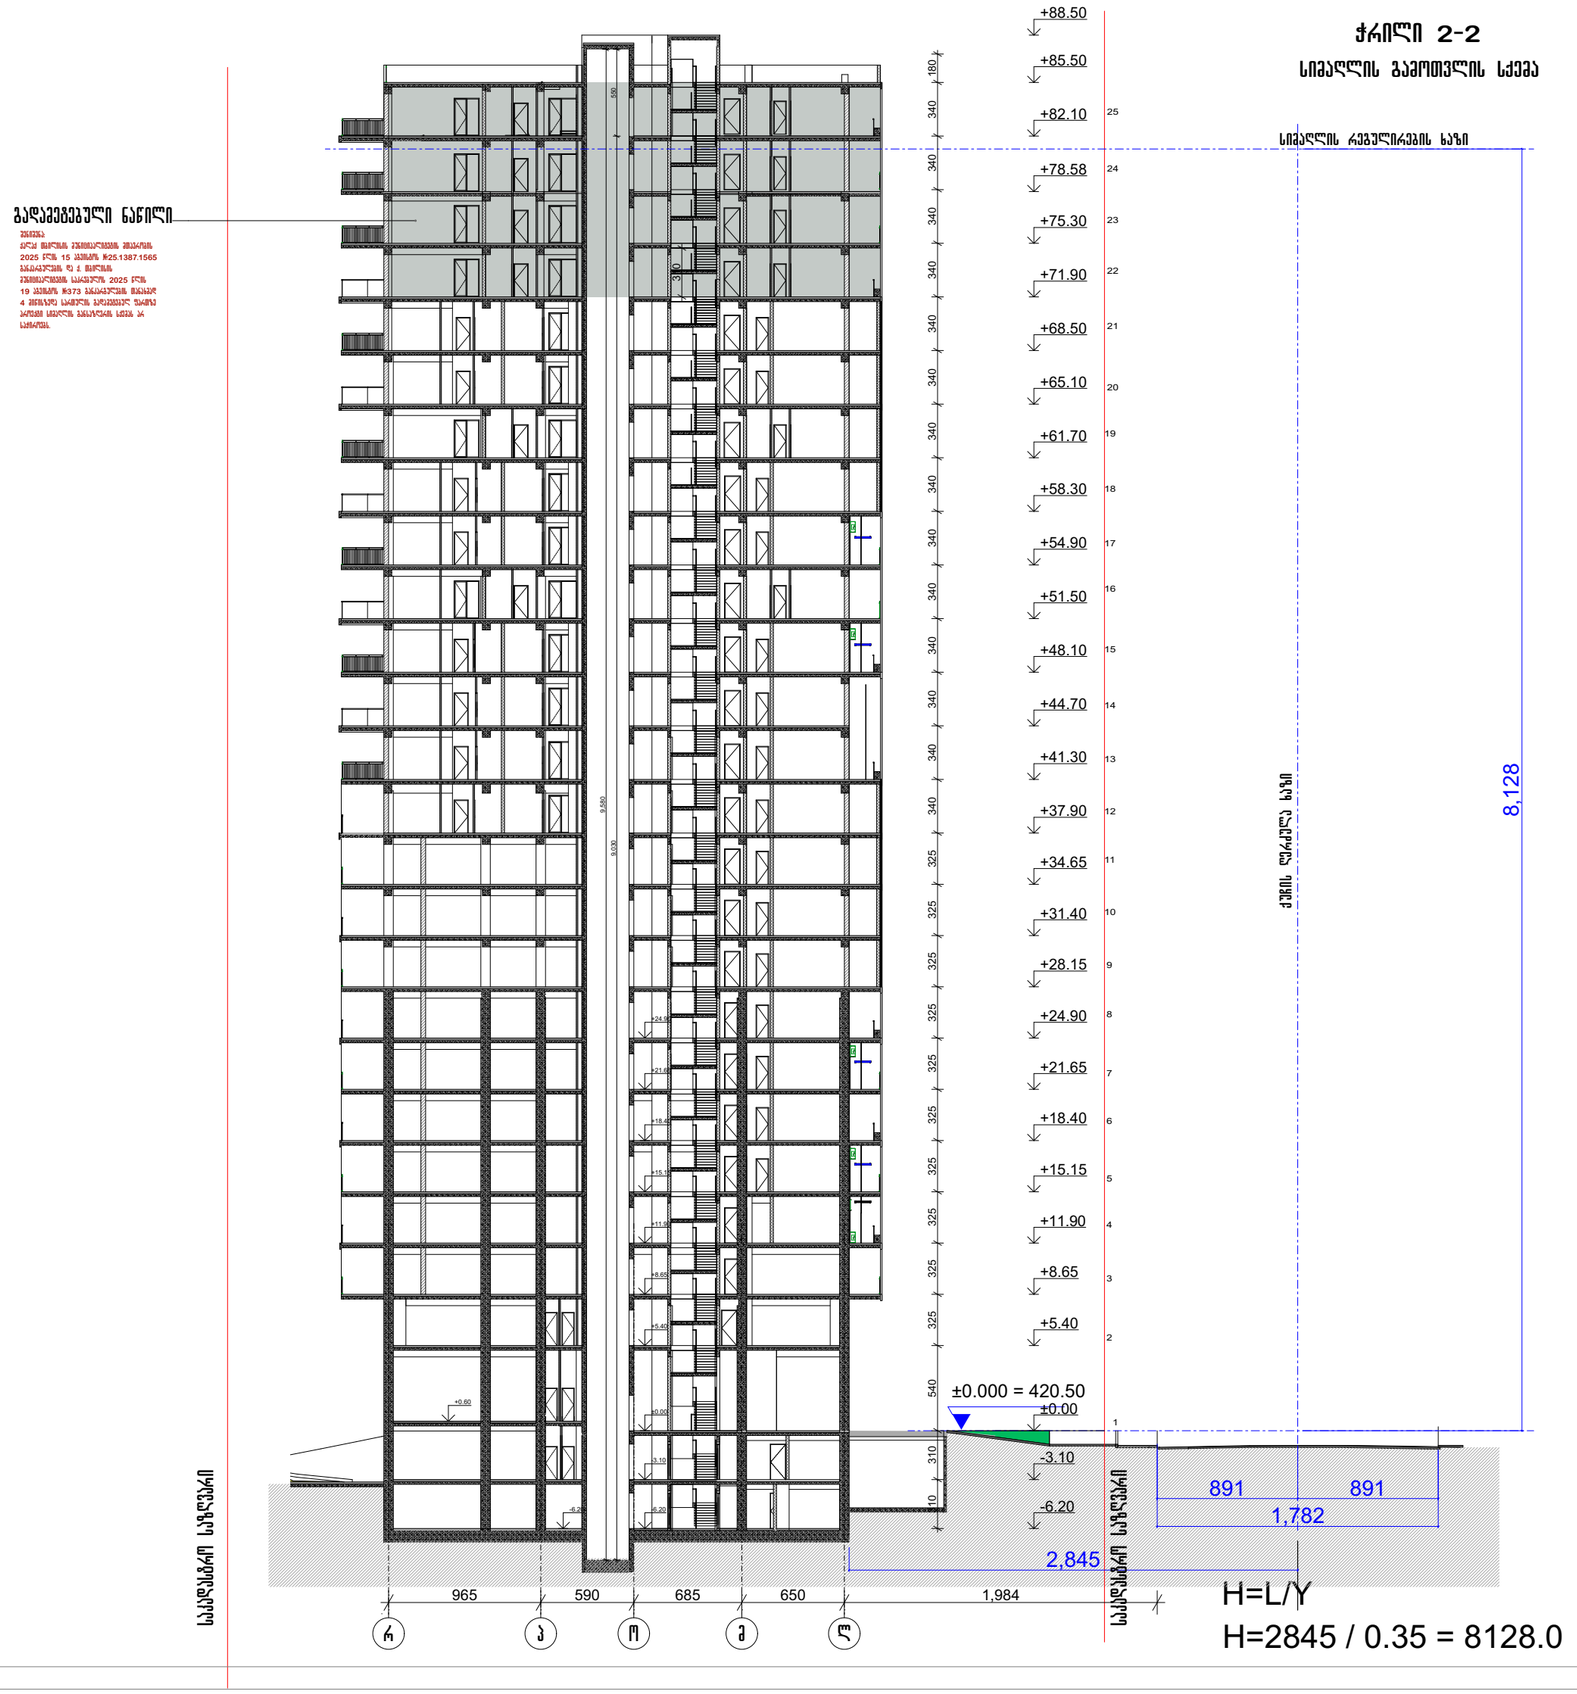

არ. №	ნახ. №	A-3

პირობითი აღნიშვნები

შენიშვნა

შპს "აქსის გრუპი"
ს/კ 404954117
საბურთალოს ქ.40 კორპ. N2 ბინა 21

პროექტის დასახელება
მრავალფუნქციური კომპლექსი ბოჭორმის ქ. №25 ბლოკი №1

ნახაზის დასახელება
სიმაღლის გამოთვლის სქემა

აქსისი

სპარ. ხელმძღვ	ნ. მოსულიშვილი
პროექტის ავტორი	გ. ასტახიშვილი
პროექტის ავტორი	
მთ. კონსტრუქტორი	ა. ბეროშვილი
კონსტრუქტორი	ი. ბერძენიშვილი

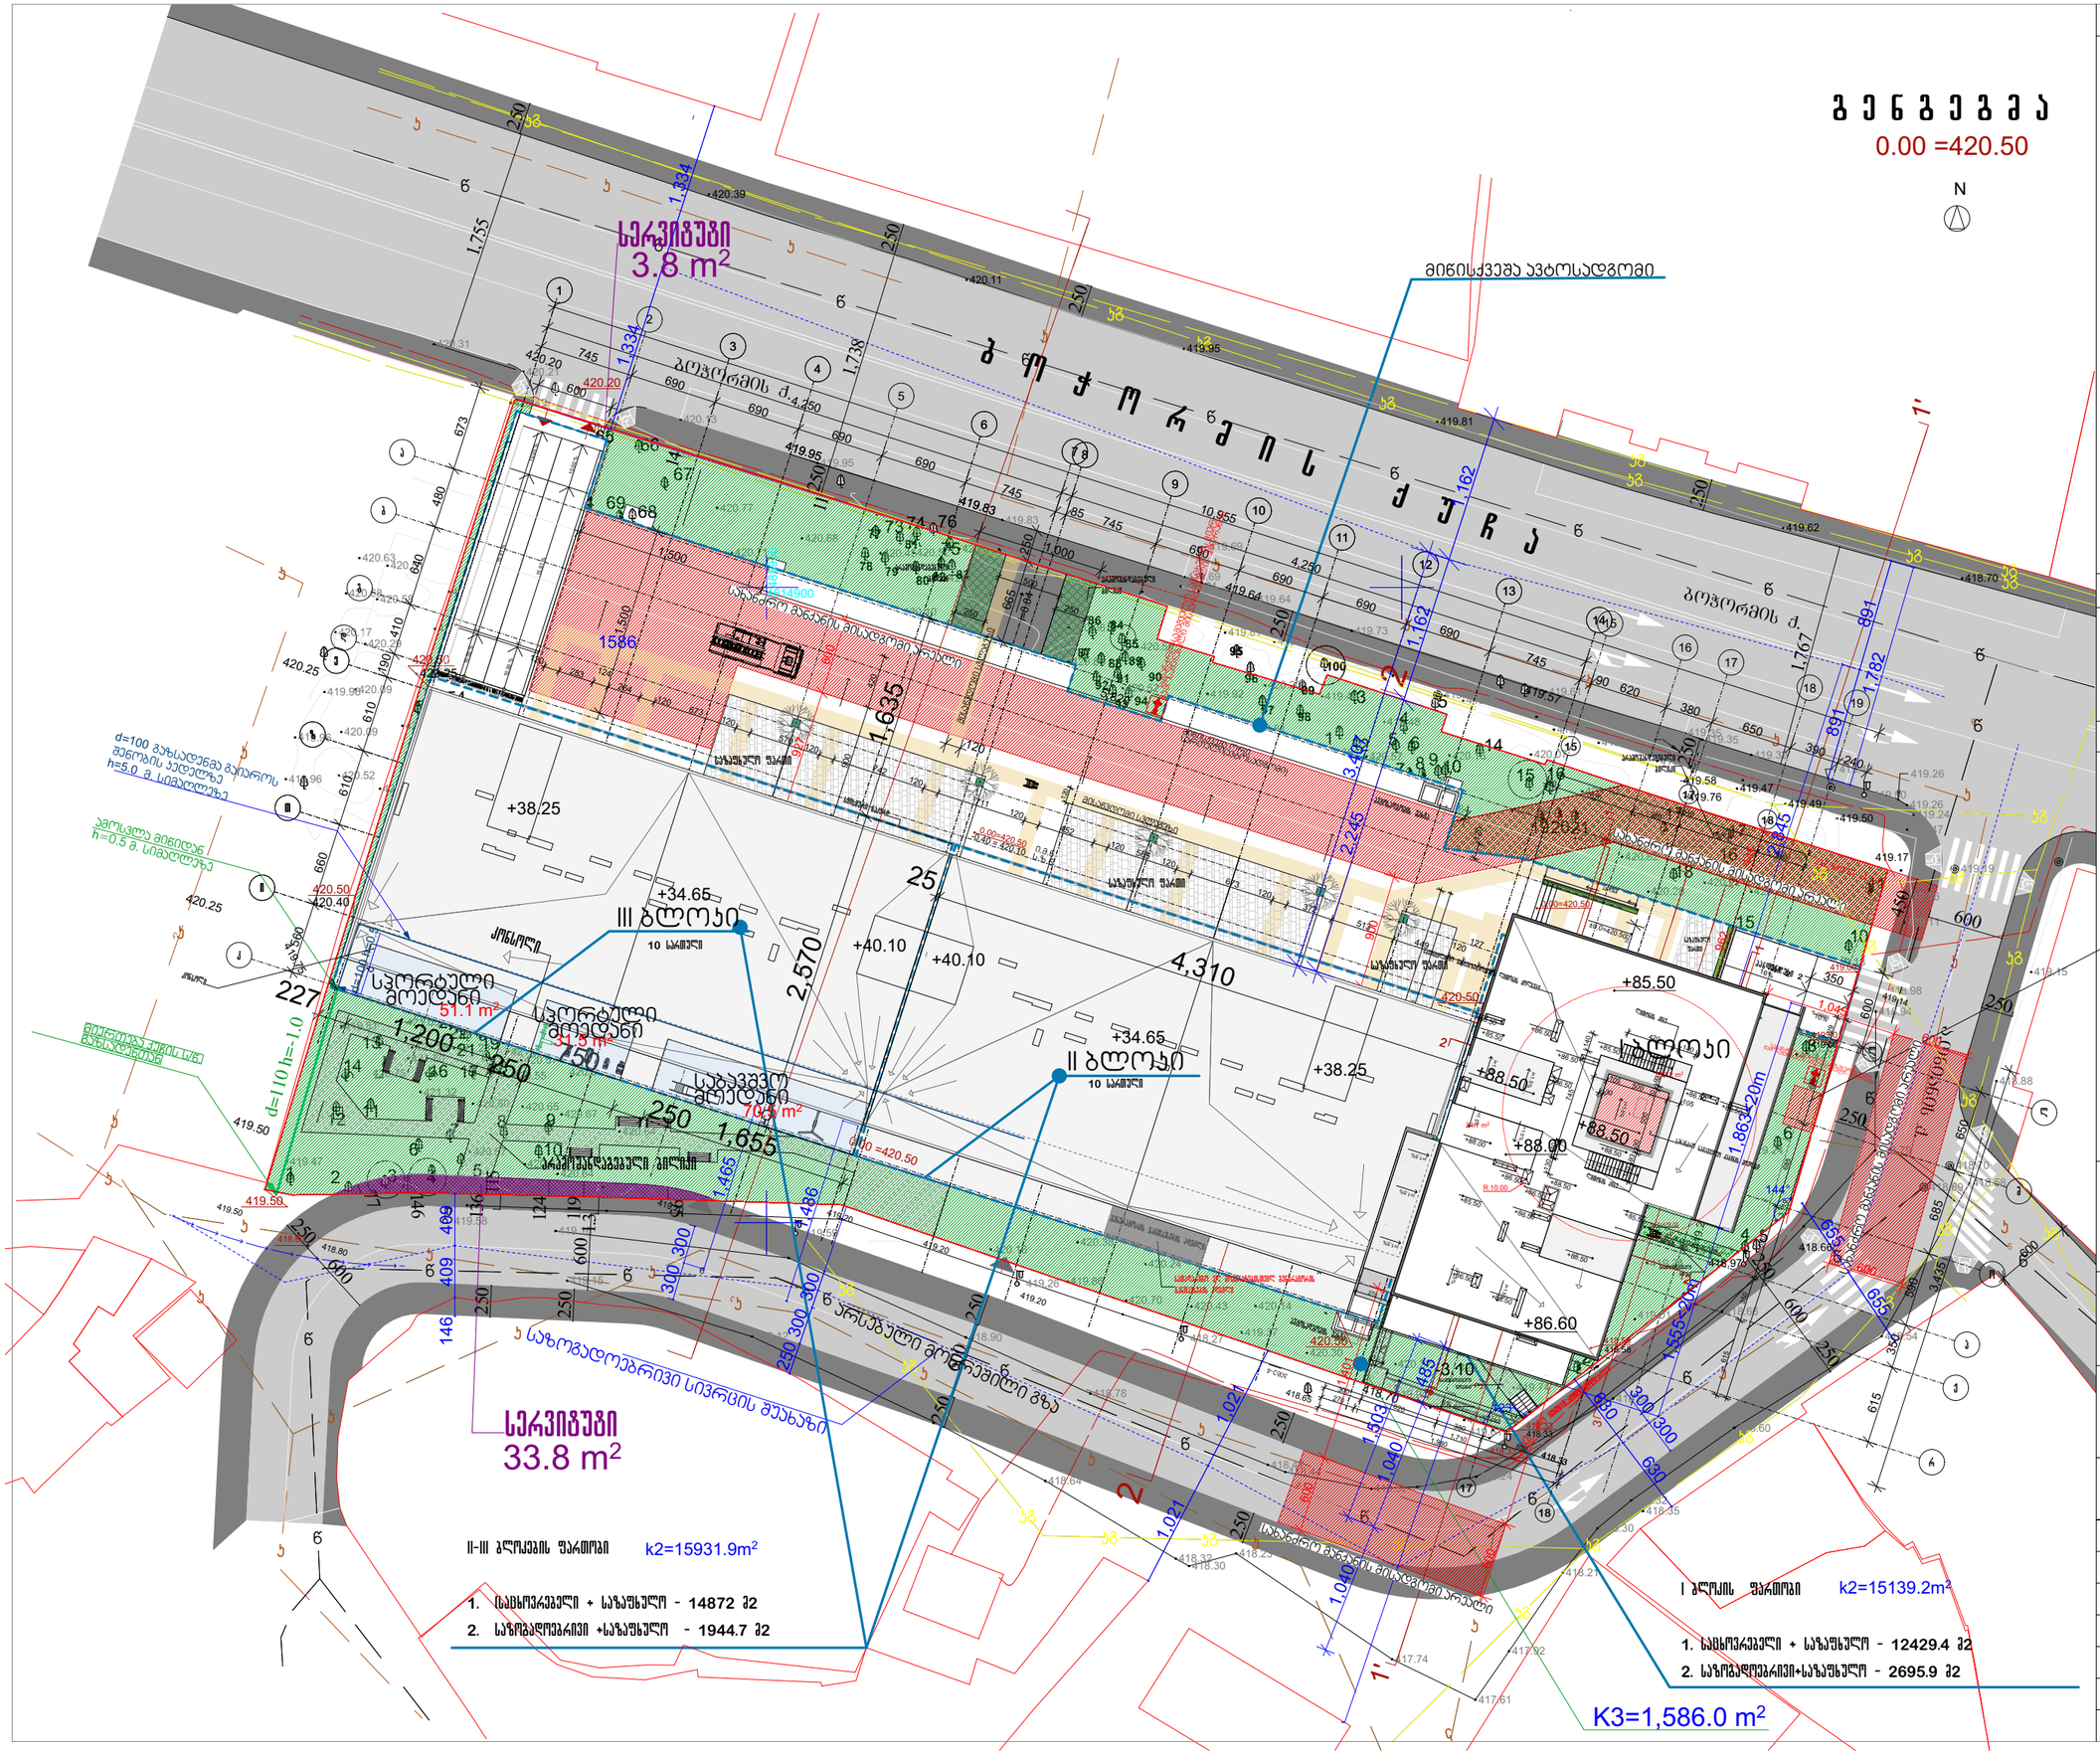
გ ე ნ გ ე გ მ ა
0.00 =420.50
N
მიწისქვეშა ავტოსადგომი
ბ ო ჯ ო რ ი ს ქ უ ჩ ა
ბოჯორმის ქ.
სერვიტუტი
3.8 m²
სერვიტუტი
33.8 m²
III ბლოკი
10 სართული
II ბლოკი
10 სართული
I ბლოკი
სკოლამდელი დაწესებულება
საცხოვრებელი სახლი
სკოლამდელი დაწესებულების ეზო
სკოლამდელი დაწესებულების ეზო
სკოლამდელი დაწესებულების ეზო