აქსონომეტრიული ხედი



ფორმატი	დაკვეთა №	პროექტის №	ფაილის სახელი
A-1			

პირობითი აღნიშვნები

0.00 — ნიშ. გეგმაზე

6.00 — ნიშ. ჭრილზე

301.0 / 397.1 — გარე ნიშ.

5 — ღერძი

1 — ჭრილის ხაზი

ბეტონის კედელი

ბლოკის კედელი

პირობითი აღნიშვნები	
	სიმბოლოს სახელწოდება
	სახანძრო მილდგარი
	სახანძრო განყოფილებასთან კავშირის სისტემა
	საგანგებო ხმოვანი განგაშის საკომუნიკაციო სისტემა
	ხელის ცეცხლმაქრი
	სახანძრო-სამაშველო სამსახურის მიერ გამოსაყენებელი მისაერთებელი - ჰიდრანტი
	კვამლის ავტომატური აღმომჩენი
	კვამლზე მორეაგირე მაუწყებელი
	ავტოსაშხეფი
	სახანძრო განგაშის ღილაკი

გაქცევის მიმართულება ევაკუაციის დროს

1 საათიანი ცეცხლმედეგობის კედელი

2 საათიანი ცეცხლმედეგობის კედელი

შშმ პირთა გადაადგილების მისაწვდომი სვლაგეზი

გასასვლელთან მისადგომი მაქსიმალური სავალი მანძილი

მილდგარის მილი — მილდგარის მილი — R 9,000

წყლის დასალევი შადრევანი

სც - 2 — დაკავებულობის ჯგუფი

დ. დ. 6 — დაკავებულობის დატვირთვა

ბინა №101 114.0 მ² — მთლიანი ფართი

100.0 მ² 14.0მ² — საზაფხულო ფართი

ფართი შიდა კონტურზე

ბინის №

კარის სპეციფიკაციის №

კ-3-90წ — კარის ცეცხლმედეგობა

კარის თავისუფალი სიგანე

1.00 2.65 — კარის თავისუფალი სიმაღლე

დაკავებულობის ჯგუფის აღნიშვნა

დაკავებულობის ჯგუფები	დაკავებულობის ჯგუფის აღნიშვნა
სავაჭრო ჯგუფი (სვ)	
დამხმარე ჯგუფი (დს)	
სასაწყობო ჯგუფი (სწ)	
საცხოვრებელი ჯგუფი (სც-1)	
თავშეყრის ჯგუფი (თვ-3)	

შენიშვნები

1. ნახაზზე ზომები მოცემულია სანტიმეტრებში;
2. ნახაზზე ყველა ცვლილება მშენებლობისას შეთანხმებული უნდა იყოს პროექტის ავტორთან;
3. ფურცლის კორექტირებით ავტომატურად უქმდება წინა ვარიანტი;

შეზღუდვის არეალი

სიტუაციური სქემა

დამკვეთი — შპს. ინსეტ გრუპი

პროექტი — სასტუმრო

მისამართი
ქალაქი თბილისი, ქუჩა ნიაბი მიდებარედ
ნაკვეთი 05/010

თანამდებობა	გვარი	ხელმოწერა
დირექტორი	მეურმიძე	
მთ.არქიტექტორი	მეურმიძე	
ავტორი	მეურმიძე	
დაამუშავა	სმაკაშვილი	
შეამოწმა	მეურმიძე	

საპროექტო ორგანიზაცია — ID:404449628

სამო გრუპ
samo group

არქიტექტურული ნაწილი

მასშტაბი	1:№№№	თარიღი	05.09.2023
ნახაზის დასახელება	კორექტირება		
	№	№	
	1	1	12.11.2024
	2	2	22.07.2025
	3		
	4		
№ რაწინგ ამე	5		
	6		
სტადია	ინდექსი		ფურც.
სტადია პროექტი			



ობიექტის არქიტექტურული ხედი

შემსრულებელი	ხელმოწერა	სახელი, გვარი
არქიტექტორი		

ობიექტის ადგილმდებარეობა

ნახაზის დასახელება	ფასადი
ნახაზის ნომერი	A-1
პროექტის ეტაპი	
პროექტის ნომერი	
პროექტის თარიღი	05.09.2023

ავტორი		
ხელმძღვანელი		
კონსულტანტი		
კონსულტანტი		
კონსულტანტი		
კონსულტანტი		
კონსულტანტი		
კონსულტანტი		
კონსულტანტი		
კონსულტანტი		

პროექტის რეგისტრაციის ნომერი: **ID-A044496628**

samo group

№	ცვლილების შინაარსი	თარიღი
1		12.11.2024
2		22.07.2025
3		
4		
5		
6		

ცვლილების ნომერი

ნახაზის ნომერი	ცვლილების ნომერი
A-1	

ნახაზის ავტორი

ავტორი	
ხელმძღვანელი	
კონსულტანტი	
კონსულტანტი	
კონსულტანტი	
კონსულტანტი	
კონსულტანტი	
კონსულტანტი	
კონსულტანტი	

პროექტის ავტორი

ავტორი	შპს. ინტეგრი

ობიექტის მისამართი

ქ. თბილისი, ისანი-სამგორის რაიონი, ზემო ფონიჭალის მე-10 მკრ.

ნახაზის დასახელება

ფასადი

ნახაზის მასშტაბი

1:100

ნახაზის ფორმატი

A1

ნახაზის ნომერი

A-1

ნახაზის სახელი

ფასადი

ნახაზის ავტორი

შპს. ინტეგრი

ნახაზის ნომერი

A-1

ნახაზის ფორმატი

A1

ნახაზის მასშტაბი

1:100

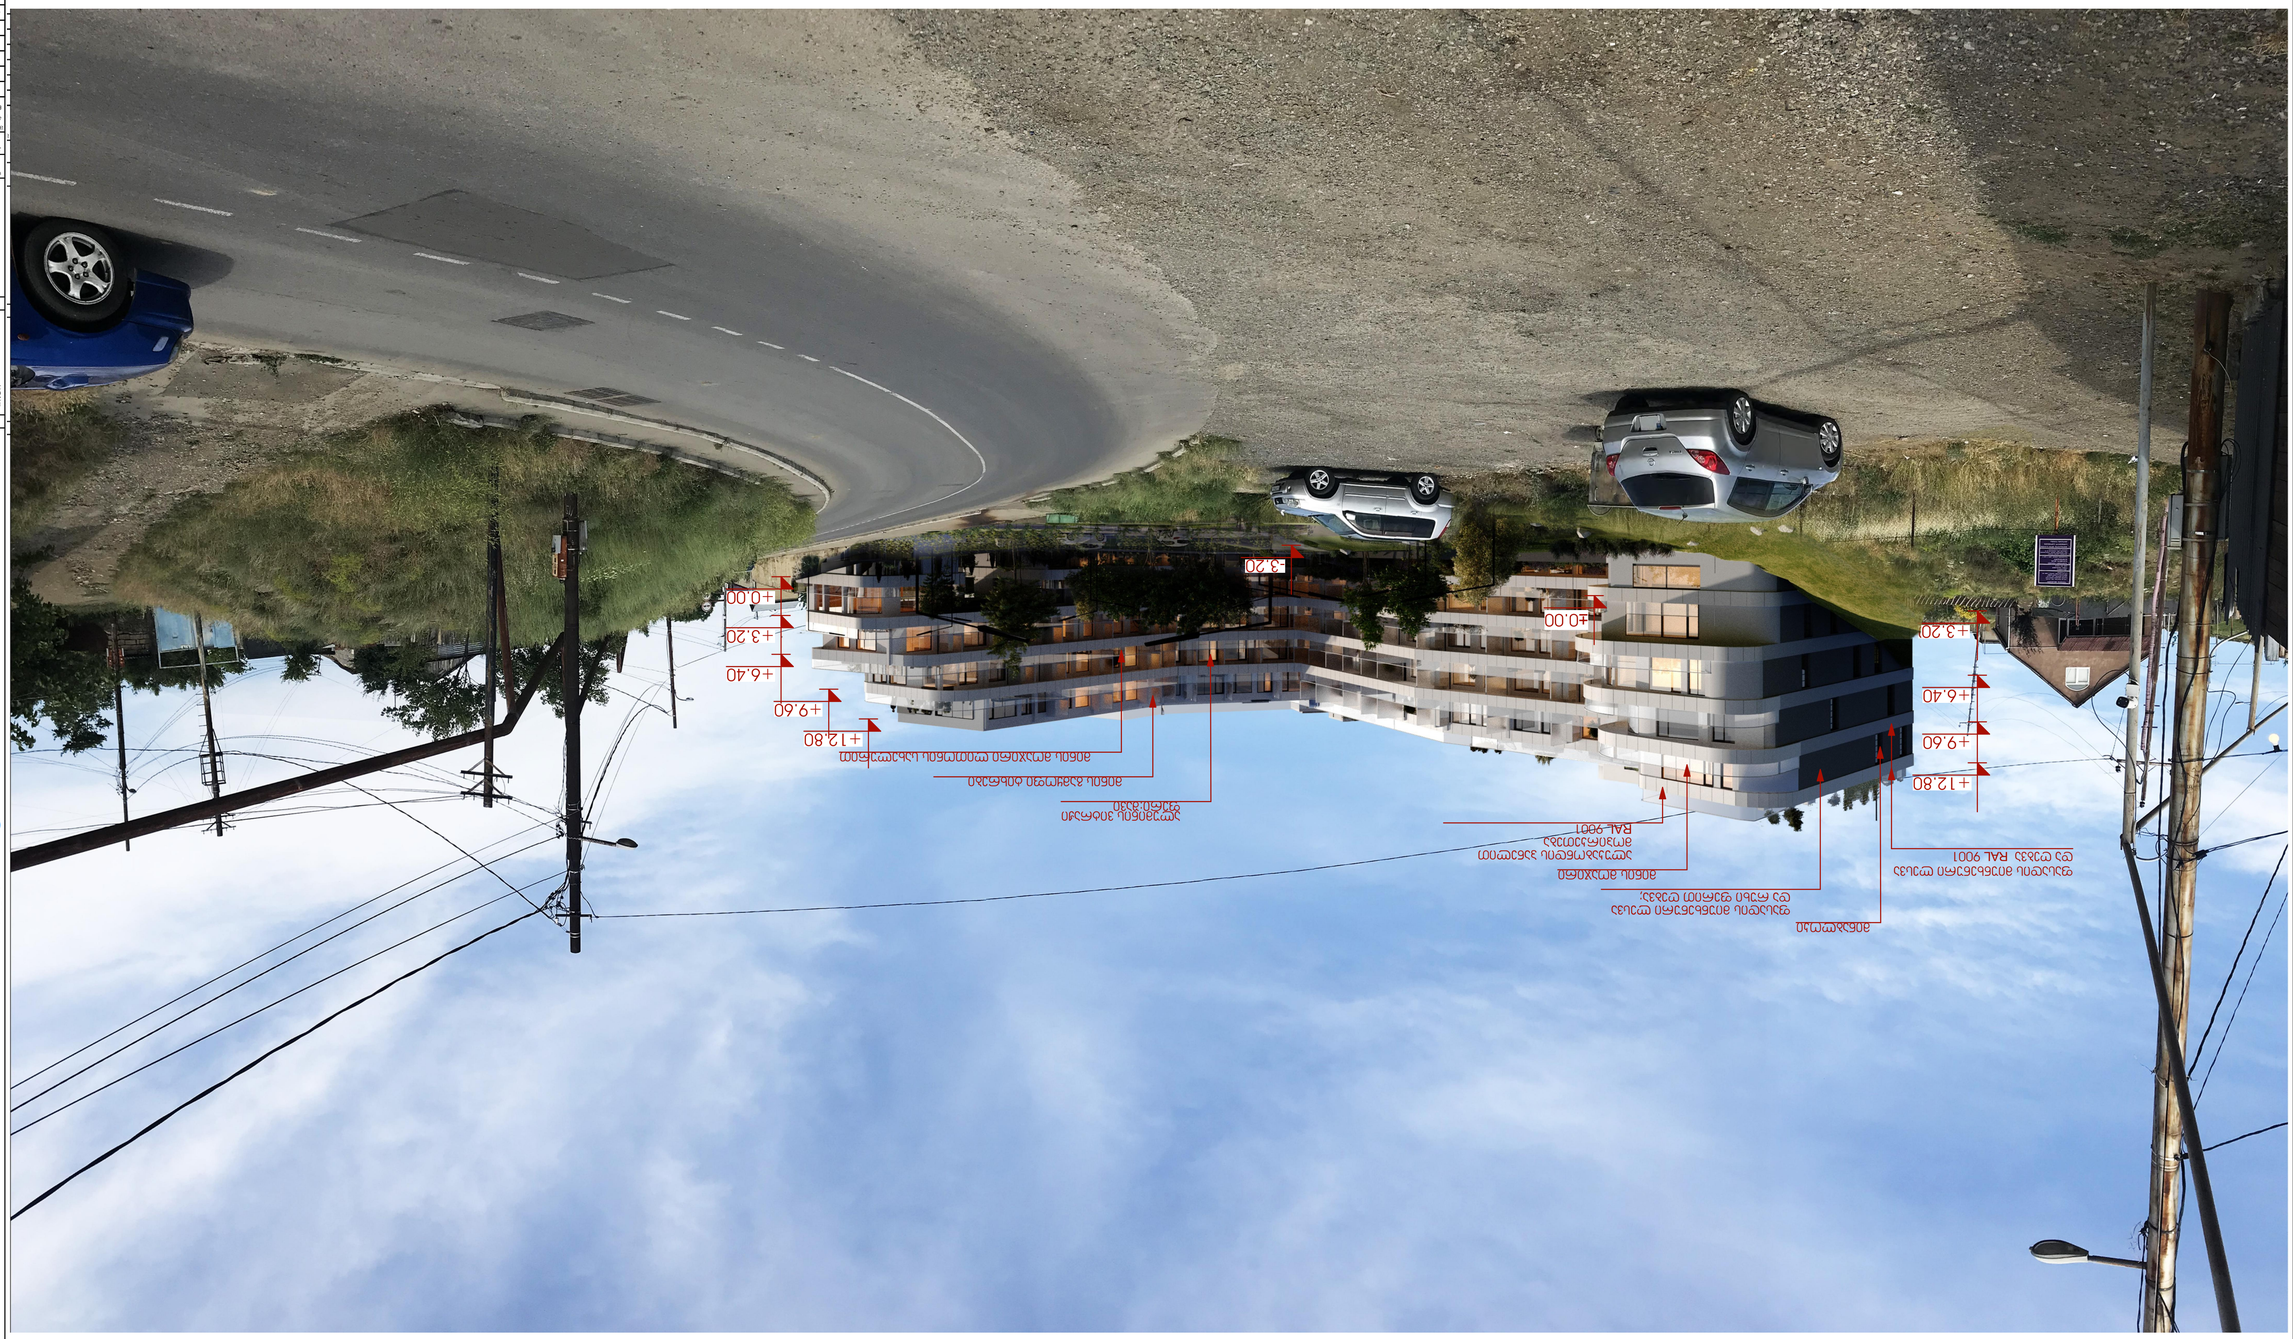

ორღვევაციაგაგ

შეთანხმდა	ტანსაცმლის	ნახატის N	ნახატის სახელი
			A-1

პროექტის ავტორები

0.00 ნახატის ზედა ნიშნული

6.00 ნახატის პატარა ნიშნული

3010 ნახატის ტექნიკური ნომერი

ნახატის ნომერი 001

ნახატის ნომერი

ნახატის ნომერი N

ნახატის ნომერი ნახატის ნომერი

ნახატის ნომერი ნახატის ნომერი

ნახატის ნომერი ნახატის ნომერი