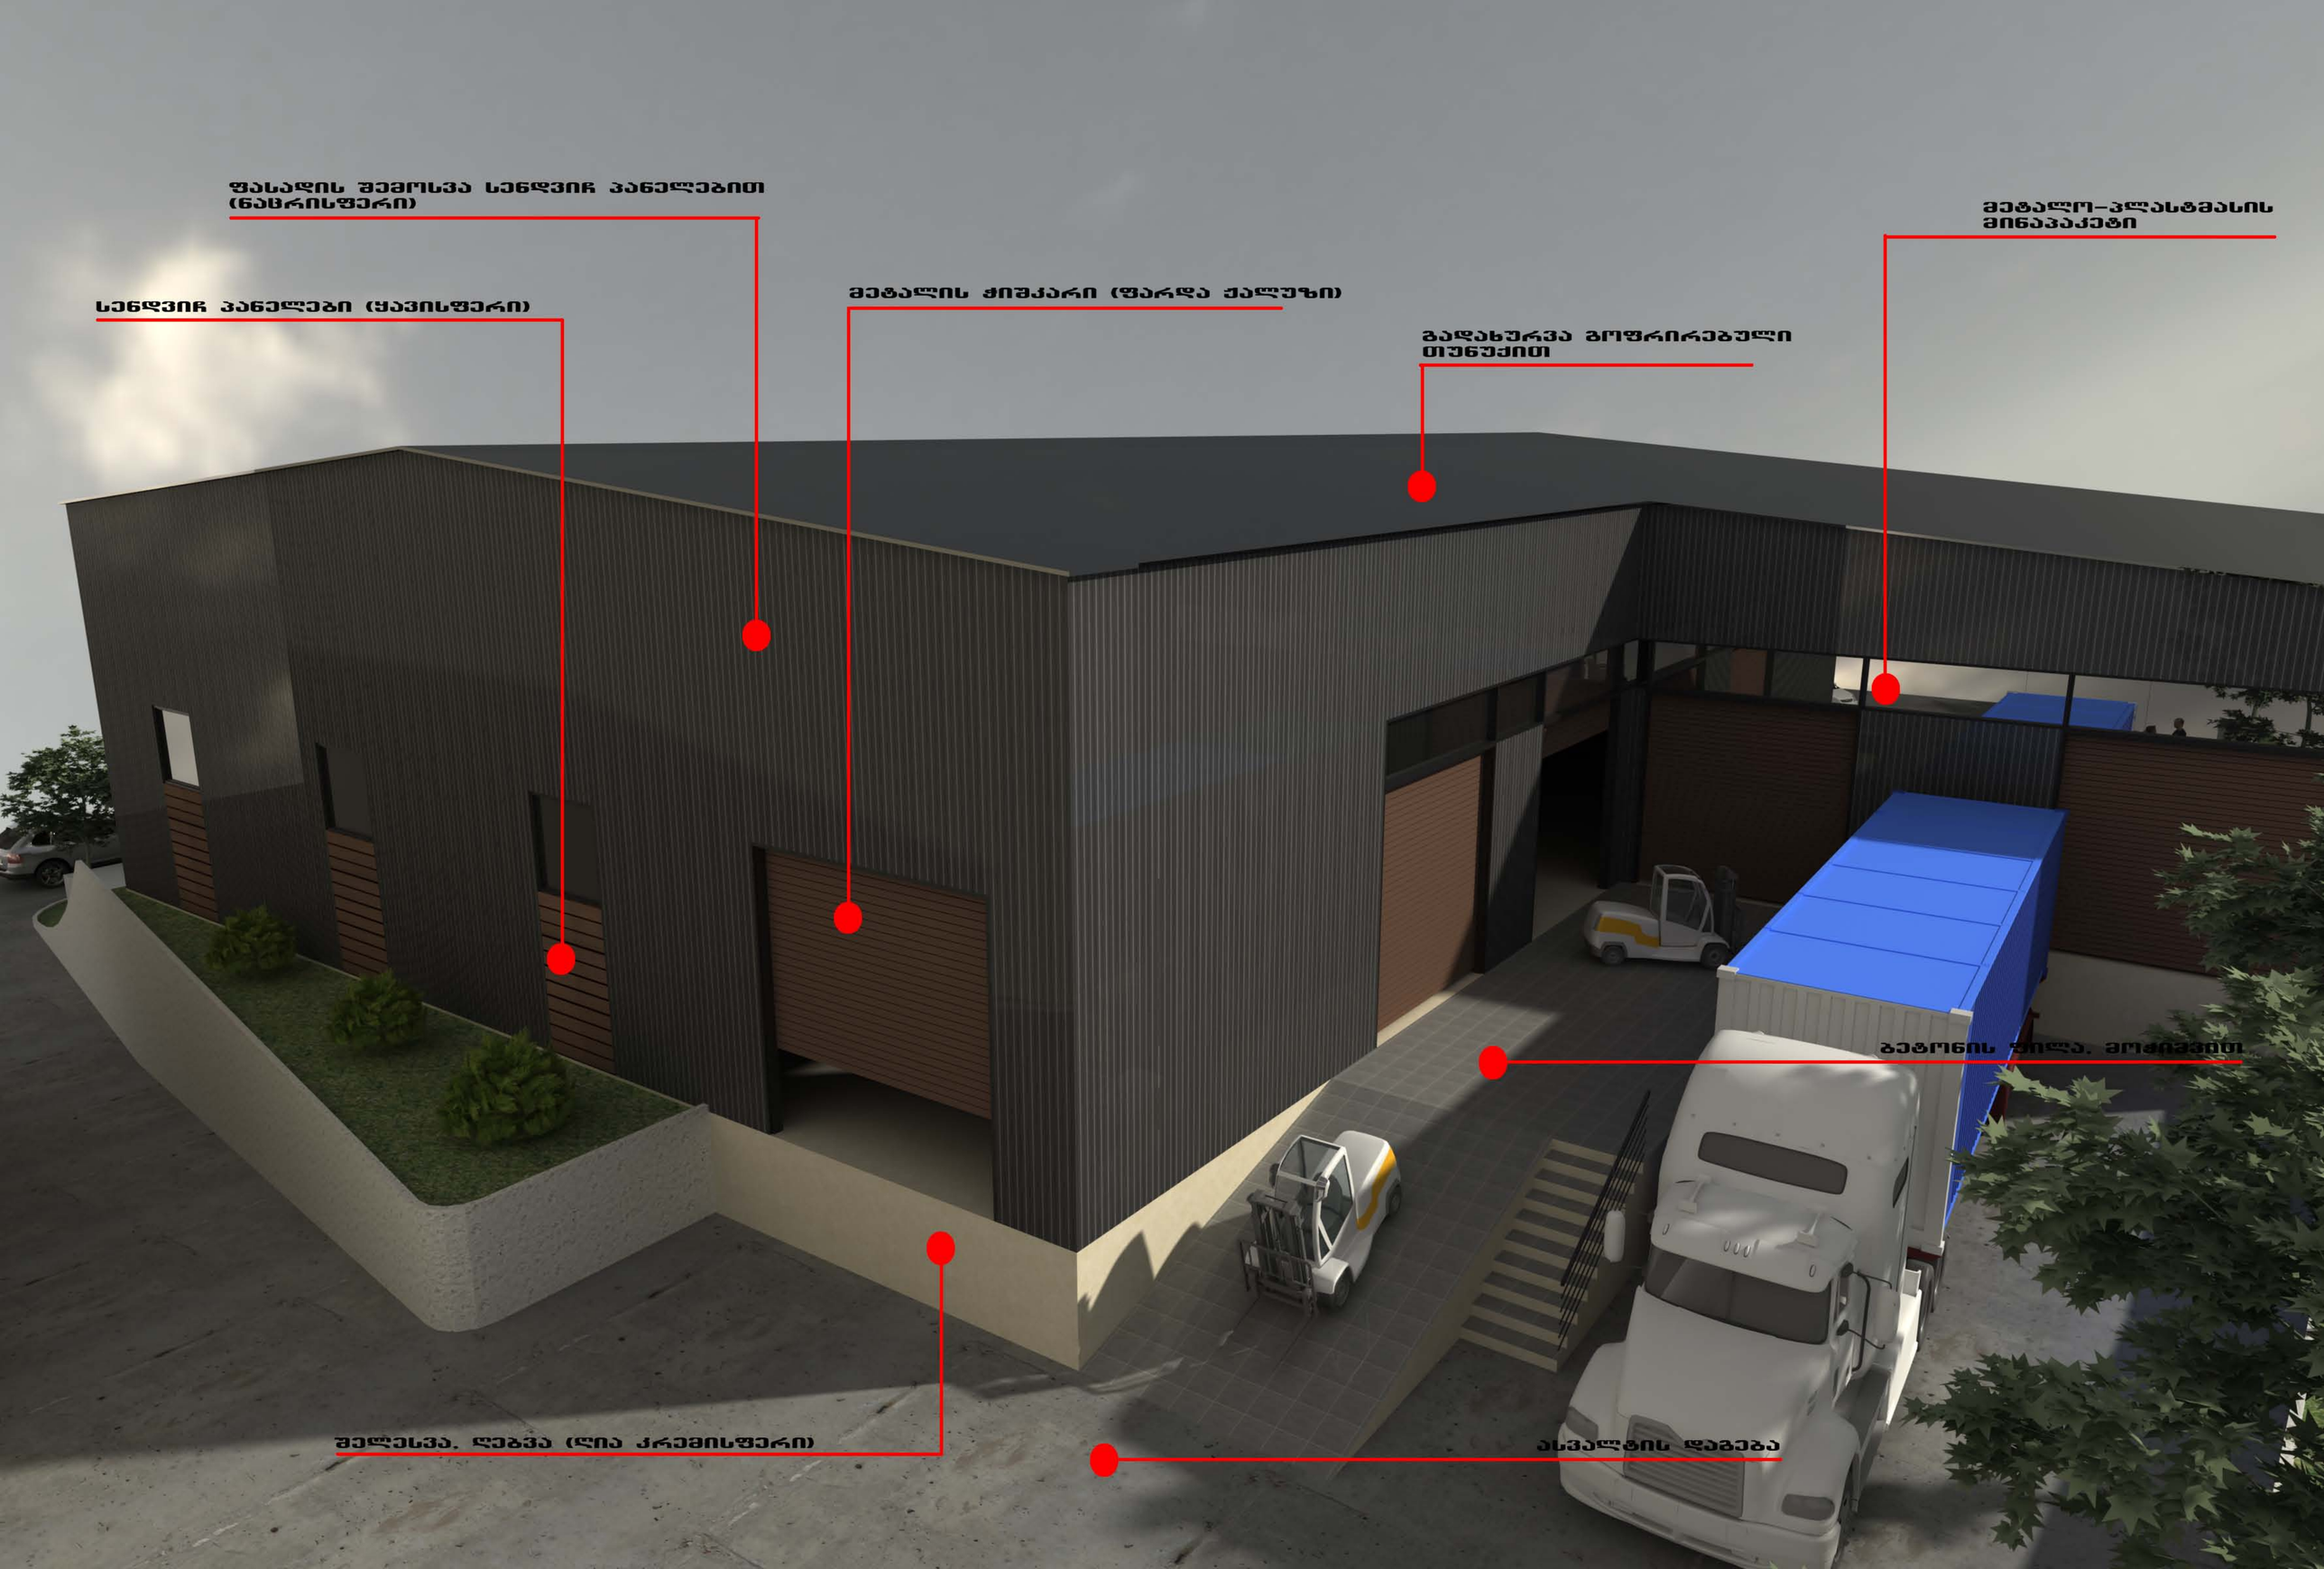


ფოტომონტაჟი


ფასადის შემოსვა სენდვიჩ პანელებით (ნაცრისფერი)
სენდვიჩ პანელები (ყავისფერი)
მეტალის ჭიშკარი (ფარდა ქალუზი)
გადახურვა გოფრირებული თუნუქით
მეტალო-პლასტმასის მინაპაკეტი
ბეტონის შრეა. მოჭიმვით
შელესვა. ღებვა (ლია კრემისფერი)
ასვალტის დაგება