# მრავალბინიანი საცხოვრებელი სახლი

ჭრილები:

მისაწვდომობის ეროვნული სტანდარტების შესაბამის დოკუმენტაცია

მისამართი:
ქალაქი თბილისი, სოფელი დიდი დიღომი
ს.კ.: №01.72.14.034.646

## შემსრულებელი:

შპს "ა3 არქიტექტს"
(ს/კ 405286444)
დირექტორი: თ. ცაავა



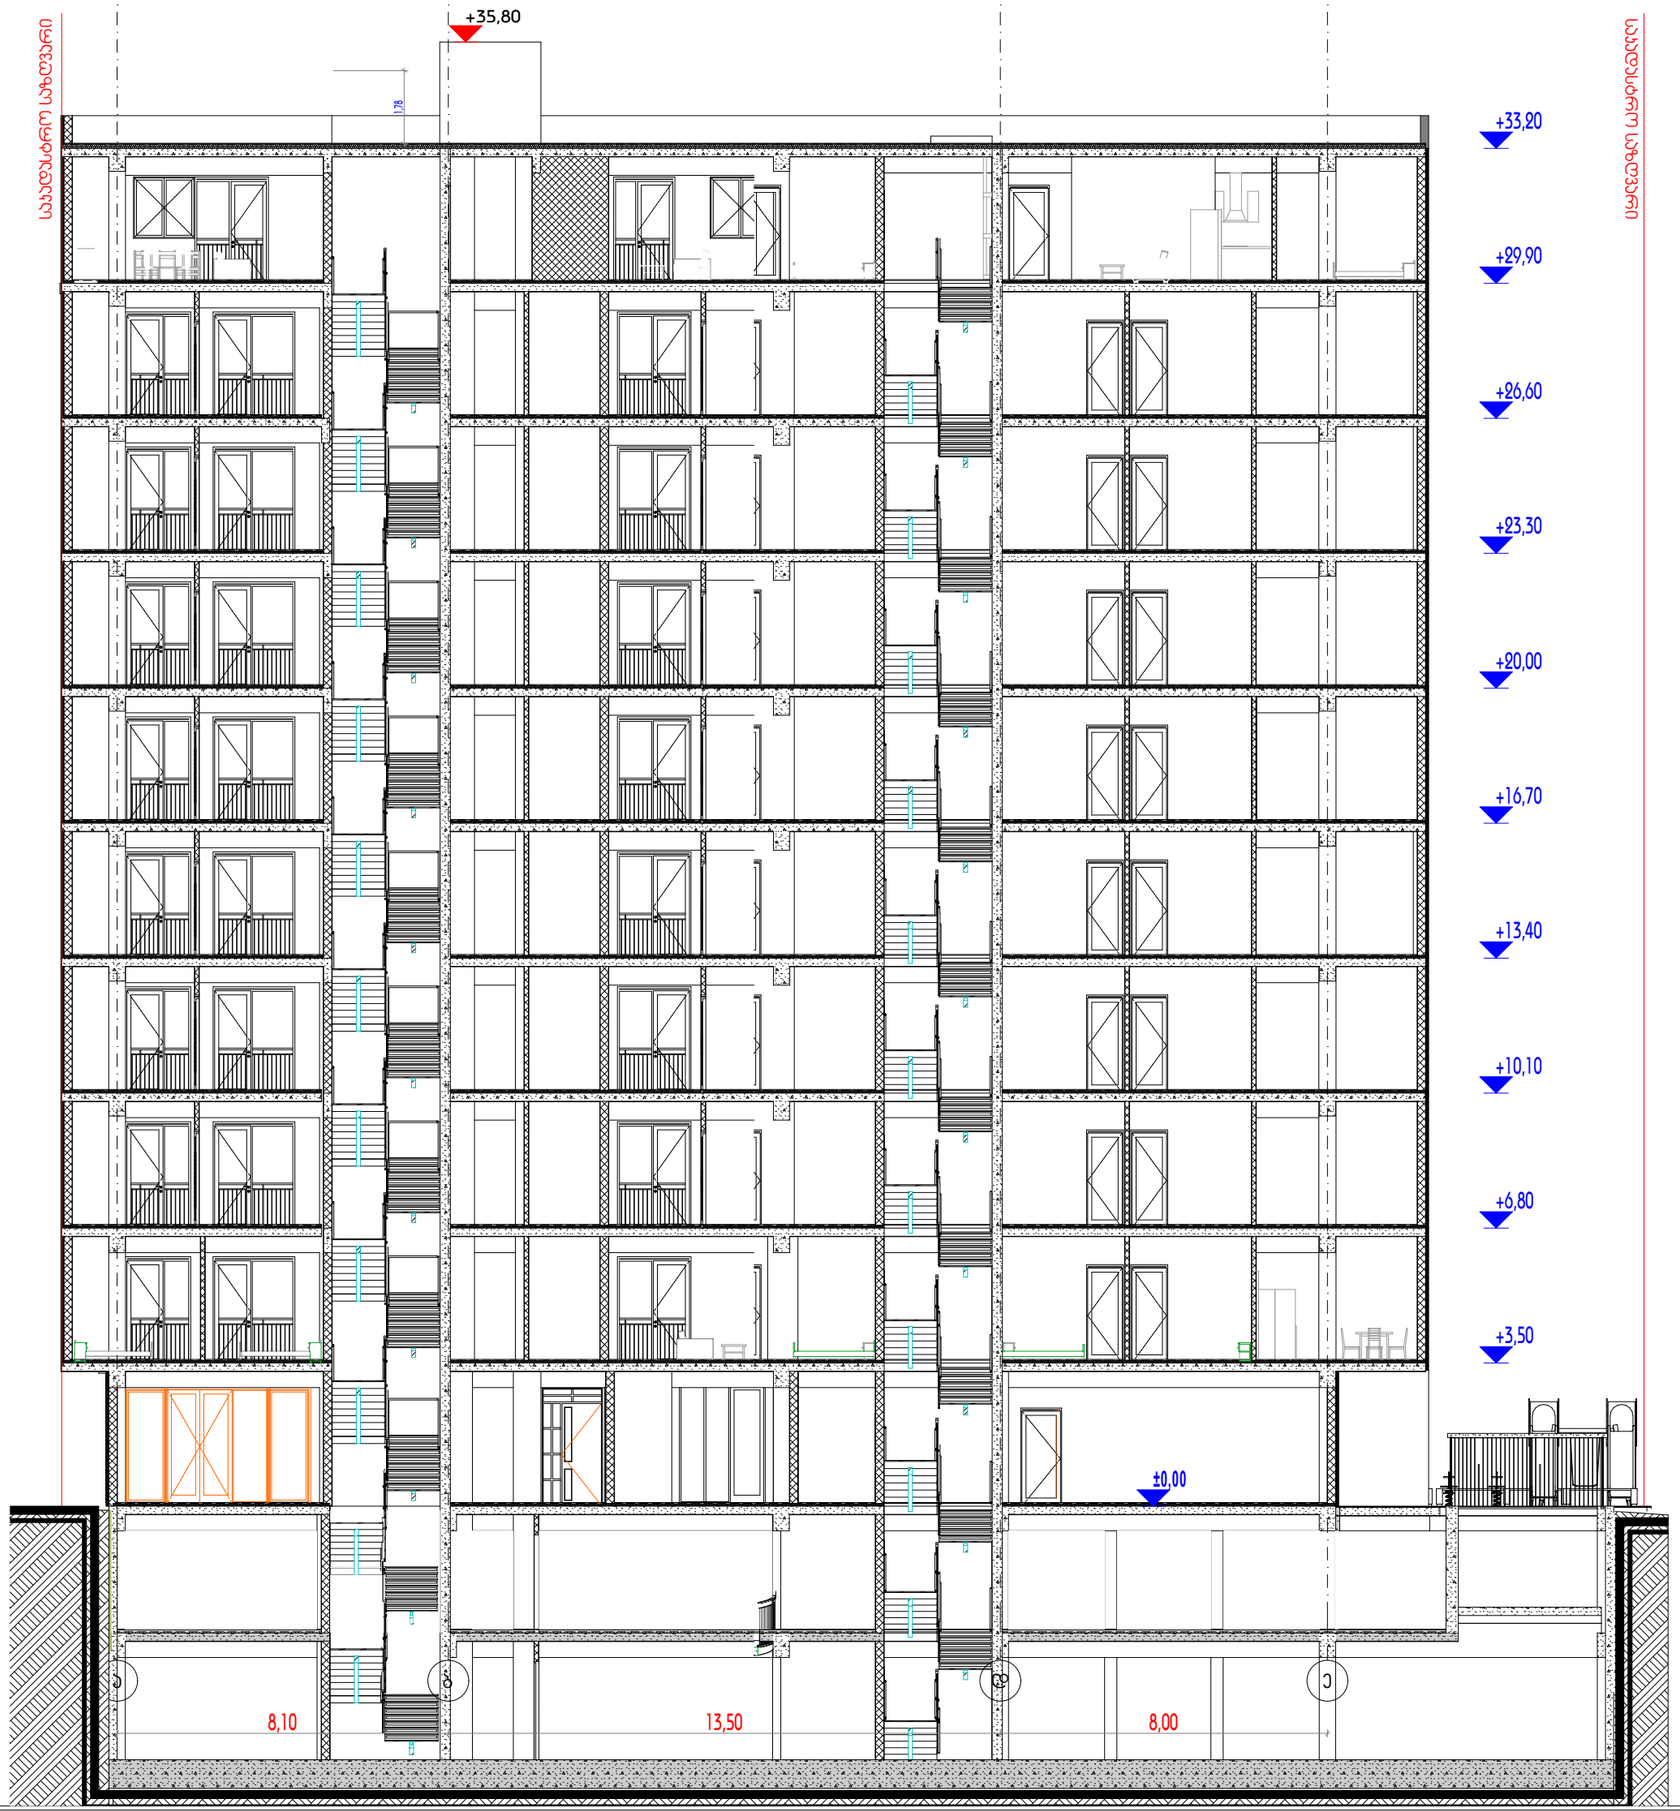


A3 Architects
Urban planning & Architecture

| | | |
|---|---|---|
| თანამდებობა | გვარი | ხელმოწერა |
| დირექტორი | თ.ცაავა | |
| მთ.არქიტექტორი | თ.ცაავა | |
| არქიტექტორი | | |

ჯირობითი აღნიშვნები

| | | | |
|---|---|---|---|
| | სახანძრო სისტემების ოთახი | | სახანძრო მილდგარი |
| | ავტოსამხეფი | | სახანძრო განყოფილებასთან ჯავშირის სისტემა |
| | ჯვამლზე მორეკვირე | | მექანიკური განიავება |
| EXIT | გასასვლელი | | ხელის ცეცხლმაქრი |
| | სახანძრო განგაშის ხელით სამართავი პოლოფი | | ვიზუალური და ხმოვანი განგაშის სისტემა |
| | დანნევის სისტემა | | |

ტექნიკურ-ეკონომიკური მაჩვენებლები

| დანიშნულება | ფართობი |
|---|---|
| | |

ნახაზის სახელწოდება

ჭრილი 1-1

ნახაზის მონაცემები

| მასშტაბი | ფორმატი | თარიღი |
|---|---|---|
| 1:150 | A3 | 05/2023 |
| სტადია | გვერდი | გვერდები |
| | 2 | |

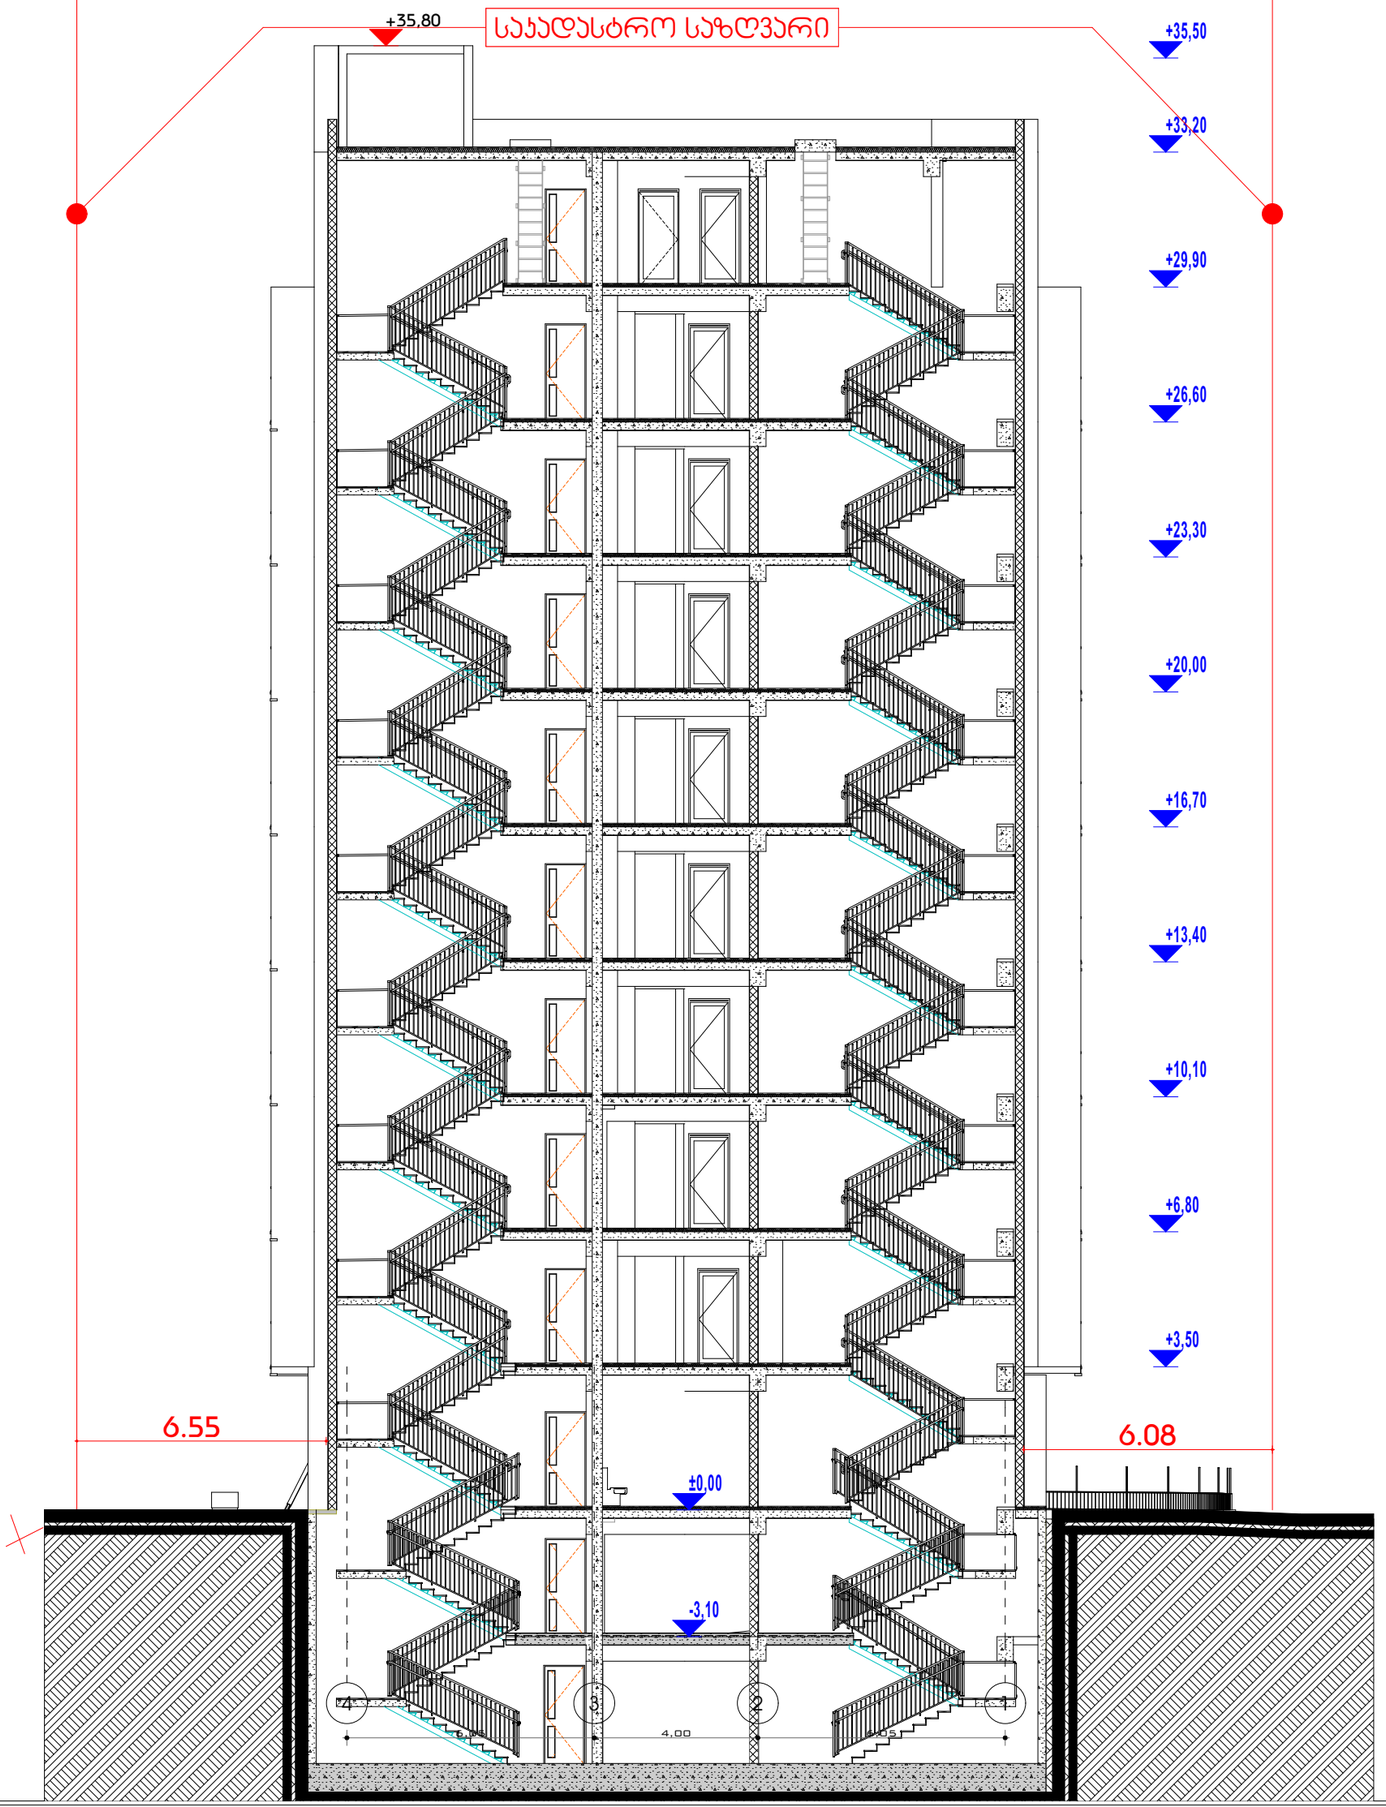


A3 Architects
Urban planning & Architecture

| | | |
|---|---|---|
| თანამდებობა | გვარი | ხელმოწერა |
| დირექტორი | თ.ცაავა | |
| მთ.არქიტექტორი | თ.ცაავა | |
| არქიტექტორი | | |

ჯირობითი აღნიშვნები

| | | | |
|---|---|---|---|
| | სახანძრო სისტემების ოთახი | | სახანძრო მილდგარი |
| | ავტოსამხეფი | | სახანძრო განყოფილებასთან ჯავშირის სისტემა |
| | ჯვამლზე მორეაგირე | | მექანიკური განიავება |
| EXIT | გასასვლელი | | ხელის ცეცხლმაქრი |
| | სახანძრო განგაშის ხელით სამართავი პოლოფი | | ვიზუალური და ხმოვანი განგაშის სისტემა |
| | დანნევის სისტემა | | |

ტექნიკურ-ეკონომიკური მაჩვენებლები

| დანიშნულება | ფართობი |
|---|---|
| | |
| | |
| | |
| | |
| | |
| | |
| | |
| | |
| | |

ნახაზის სახელწოდება

ჭრილი 2-2

ნახაზის მონაცემები

| მასშტაბი | ფორმატი | თარიღი |
|---|---|---|
| 1:150 | A3 | 05/2023 |
| სტადია | გვერდი | გვერდები |
| | 3 | |