
სავაჭრო ობიექტი

მისამართი: ქ. თბილისი, სოფელი თხინვალე,
იოსებ ხეჭაყმაძის ქ. #2.

საკადასტრო კოდი: 01.72.58.053.005

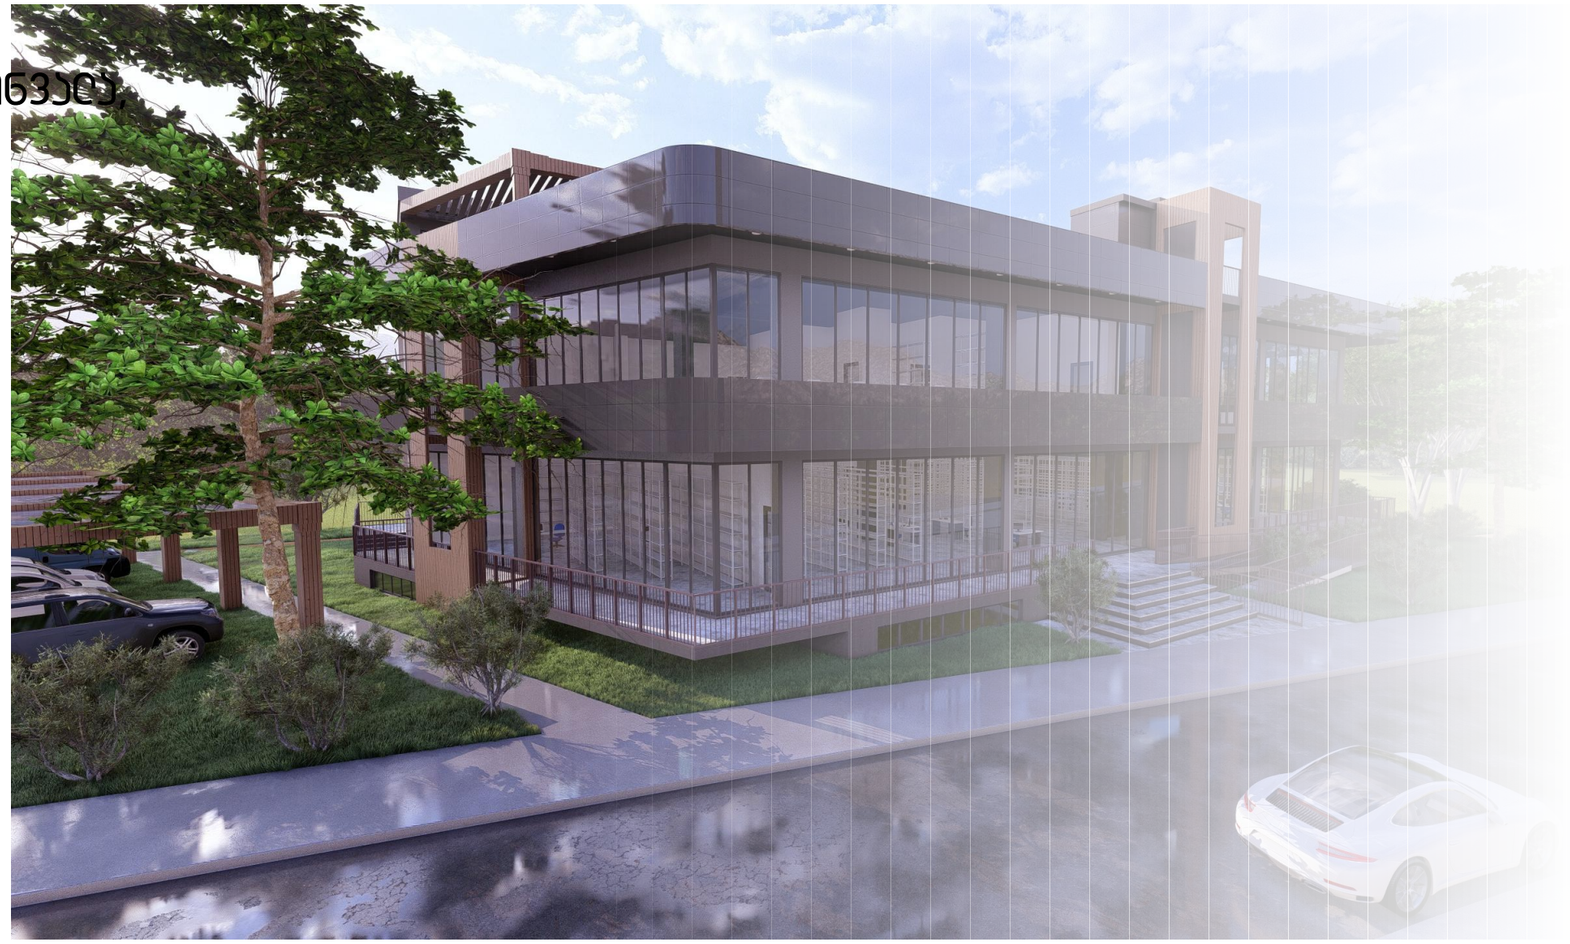

შემსრულებელი:
შპს ''აპ არქიტექტს"
(ს/კ 405231663)
დირექტორი: თ. სააპა

A3 Architects
Urban planning & Architecture

საზ სივრცის ღერძი

მინ. მანძილი საფასადე სიბრტყემდე

47900

46217.00

ბადახრილი ავტოსადგომები

ს. ჯავახიშვილის ქ.

ს. ჯავახიშვილის ქ.

fasadi 6- 1 RerZebSi

fasadi 1 RerZebSi

+9.00

+12.50

+2.45

+24.56

+648.50

0.00=648.50

1.00=648.50

0.00=649.50

1.00

1.50

7.50

2.50

8.06

15.02

2.98

19.63

მრავალფუნქციური კომპლექსი (საოფისე; კომერციული; სასტუმროვანებელი)

ქ. თბილისი, ჯავთარიძის ქუჩა #19

A3 Architects
Urban planning & Architecture

თანამდებობა	გვარი	ხელმოწერა
დიზაინერი		
მთ.არქიტექტორი		
არქიტექტორი		

A3 ARCHITECTS LLC * 405233763

პირობითი აღნიშვნები

	სახანძრო სისტემების ოთახი		სახანძრო მილები
	ავტომანქანები		სახანძრო გაფრქვევითი სისტემა
	ავტომანქანის მოძრაობის		მეორადი ბინების
	ბასასვლელი		ხელის სუსტემა
	სახანძრო გაფრქვევის ნებით სამართავი პილონი		მეხსიერი და სტრუქტურული გაფრქვევის სისტემა
	დენთევის სისტემა		

ტექნიკურ-ეკონომიკური მაჩვენებლები


დანიშნულება	ფართობი

ნახაზის სახელწოდება

ბენებამა

ნახაზის მონაცემები

მასშტაბი	ფორმატი	თარიღი
1:300	A3	03/2021
სტადია	ნახაზი	ნახაზები
	A.02.2	

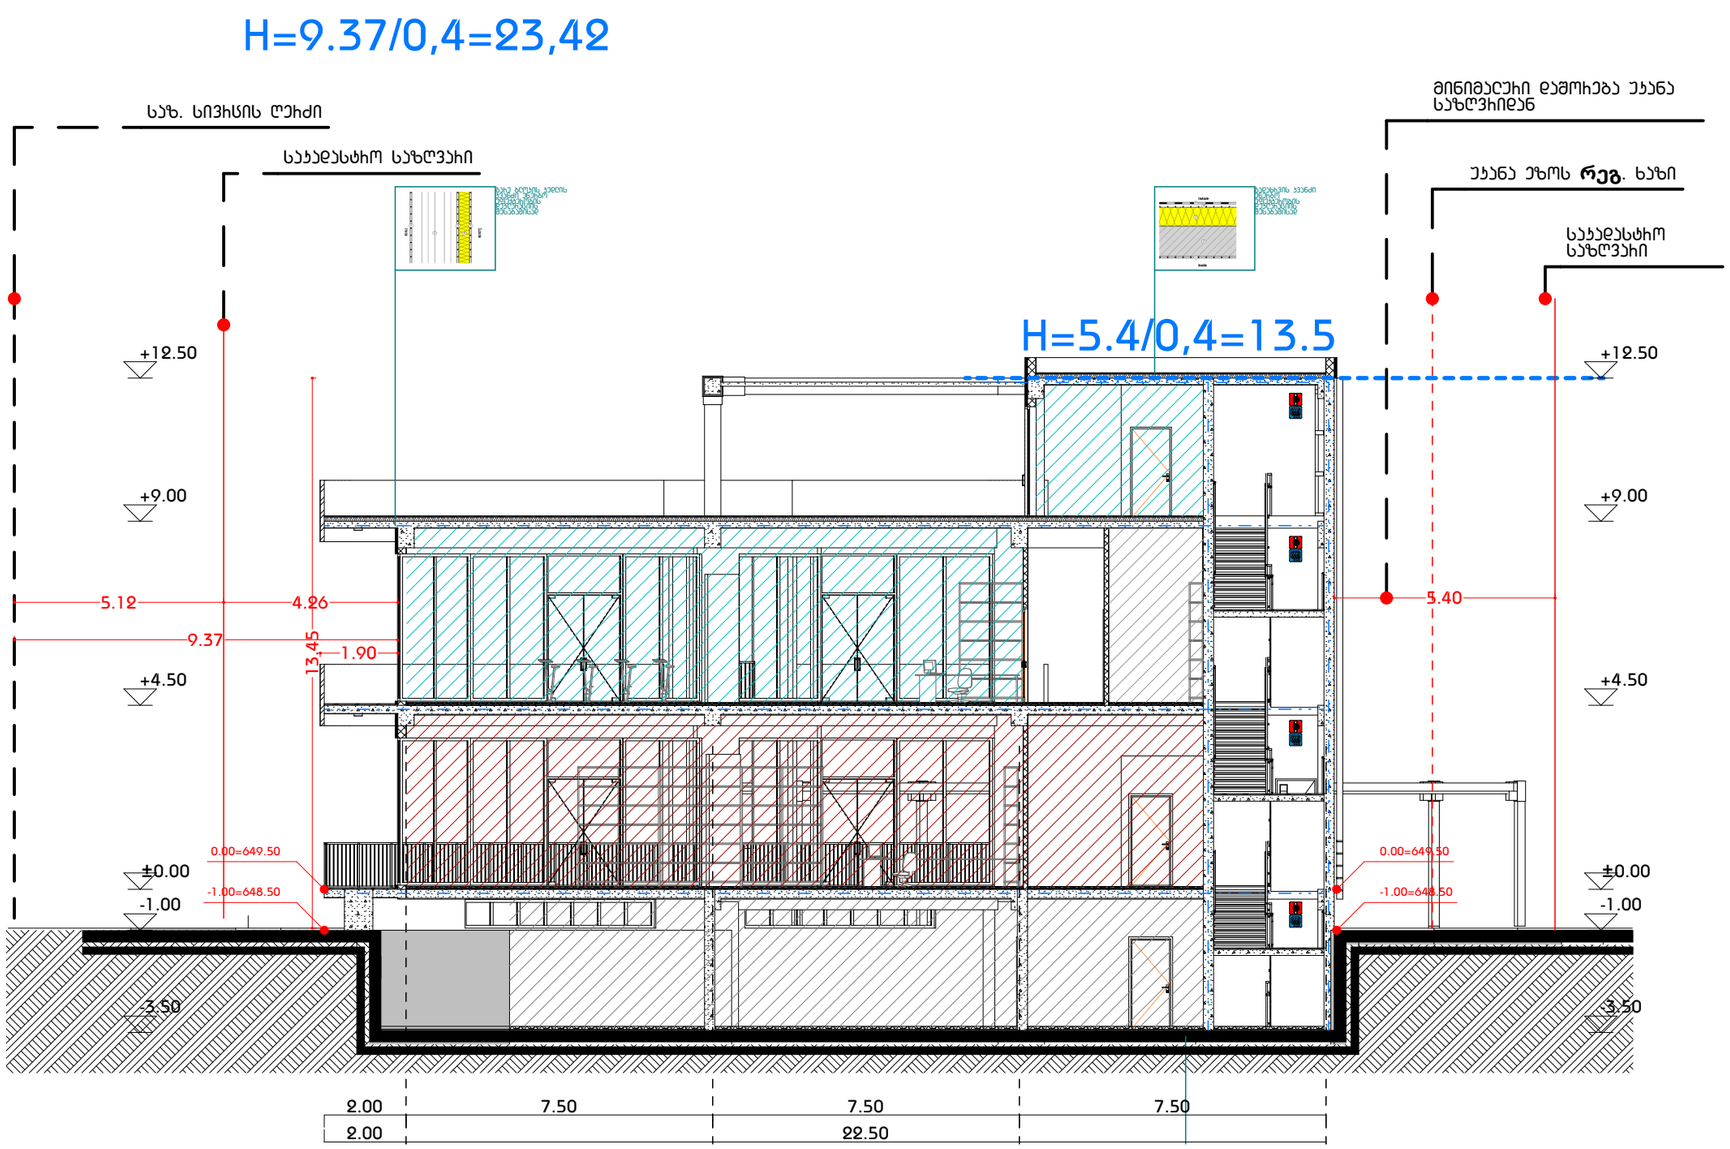

მრავალფუნქციური კომპლექსი (საოფისე; კომერციული; სასტუმროვრები)

ქ. თბილისი, ქავთარაძის ქუჩა #19

A3 Architects
Urban planning & Architecture

თანამდებობა	გვარი	ხელმოწერა
დირექტორი		
მთ.არქიტექტორი		
არქიტექტორი		

პირობითი აღნიშვნები

	სახანძრო სისტემების ორთები		სახანძრო მილები
	ავტომანქანები		სახანძრო განყოფილებასთან კავშირის სისტემა
	ჯავშნის მოპირკეთება		მექანიკური ვენტილაცია
EXIT	გასასვლელი		ხელის სუსტემა
	სახანძრო განგაშის ხელით ჩართვის ღილაკი		მიმღები და სგმოვანი განგაშის სისტემა
	დენების სისტემა		

ტექნიკურ-ეკონომიკური მაჩვენებლები

დანიშნულება	ფართობი

ნახაზის სახელწოდება

მაქსიმალური სიმაღლის განსაზღვრის გეგმა

ნახაზის მონაცემები

მასშტაბი	ფორმატი	თარიღი
1:150	A3	03/2021
სტადია	გვეხი	გვეხები
	A.02.3	