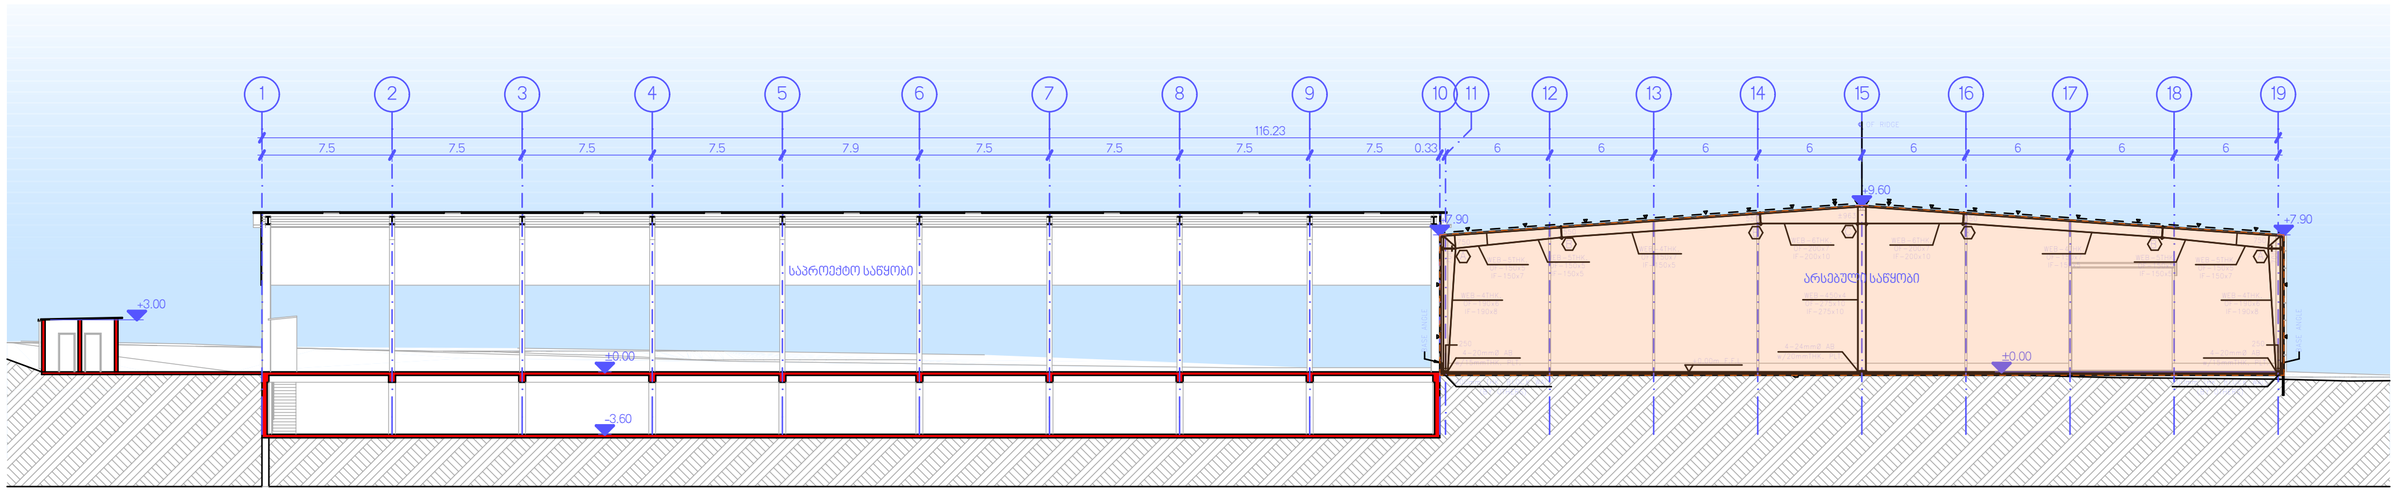


1 ჭრილი 1:250

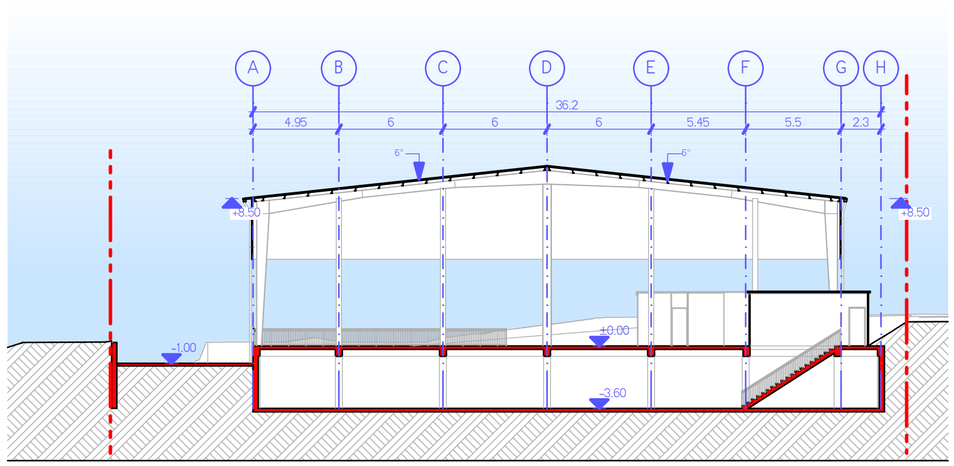


2 ჭრილი 1:250

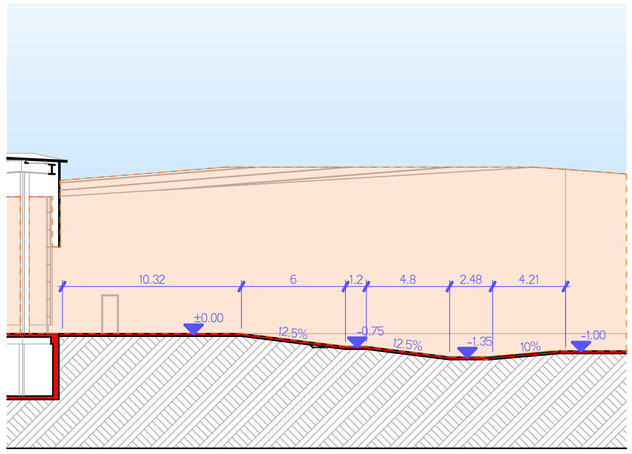


ჭ-04 პანდუსის ჭრილი 1:250

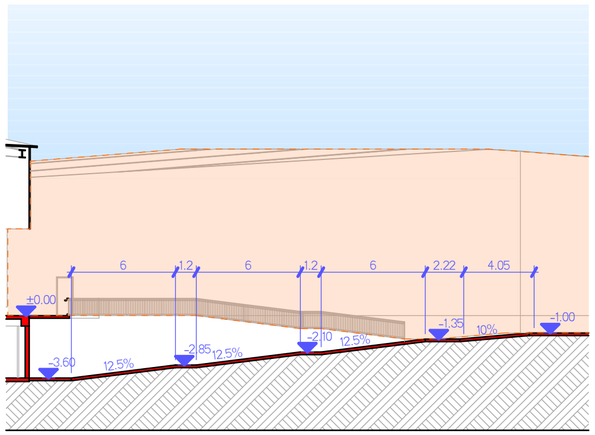


ჭ-03 პანდუსის ჭრილი 1:250

არსებული შენობა


შპს „ნიუ პოინტ“
საქართველო, თბილისი, მგალობლიშვილის ქ. 3, ს/კ 404883943
www.newpoint.ge info@newpoint.ge
mob / cell phone: +995 557 70 44 33
LTD „NEW POINT“
N3 Office , 3 Mgaloblishvili str, Tbilisi, Georgia. ID: 404883943


| | | | | | | |
|---|---|---|---|---|---|---|
| პროექტის დასახელება Project: საწყობის არქიტექტურული პროექტი | თანამდებობა Position | სახელი გვარი Name Surname | ხელმოწერა Signature | ნახაზი Drawing | თარიღი Date of issue | 06/04/2026 |
| | დირექტორი Director | გიორგი ბირკიტაძე | | | მასშტაბი Scale | 1:250 |
| დამკვეთი Client: შპს "ემერი" პ/ნ 404969593 | პროექტის ავტორი Author | გიორგი ხელაძე | | | სტადია Stage | პროექტი |
| | არქიტექტორი Architect | | | ჭრილები | ფურცლის ზომა Paper size | A3 |
| მისამართი Address: ქალაქი თბილისი, ქეჩა ერისთავი, N 1; ქალაქი თბილისი, მიერანიკე ერისთავის ქეჩა, N 240 ს/კ 01.12.08.036.256 | არქიტექტორი Architect | | | | ფაილის სახელი File name | |
| | კონსტრუქტორი Constructor | | | | ფურცელი Pages | პ-301 |