თბილისის არქიტექტურა

ქალაქ თბილისის მუნიციპალიტეტის საჯარო სამართლის იურიდიული პირი

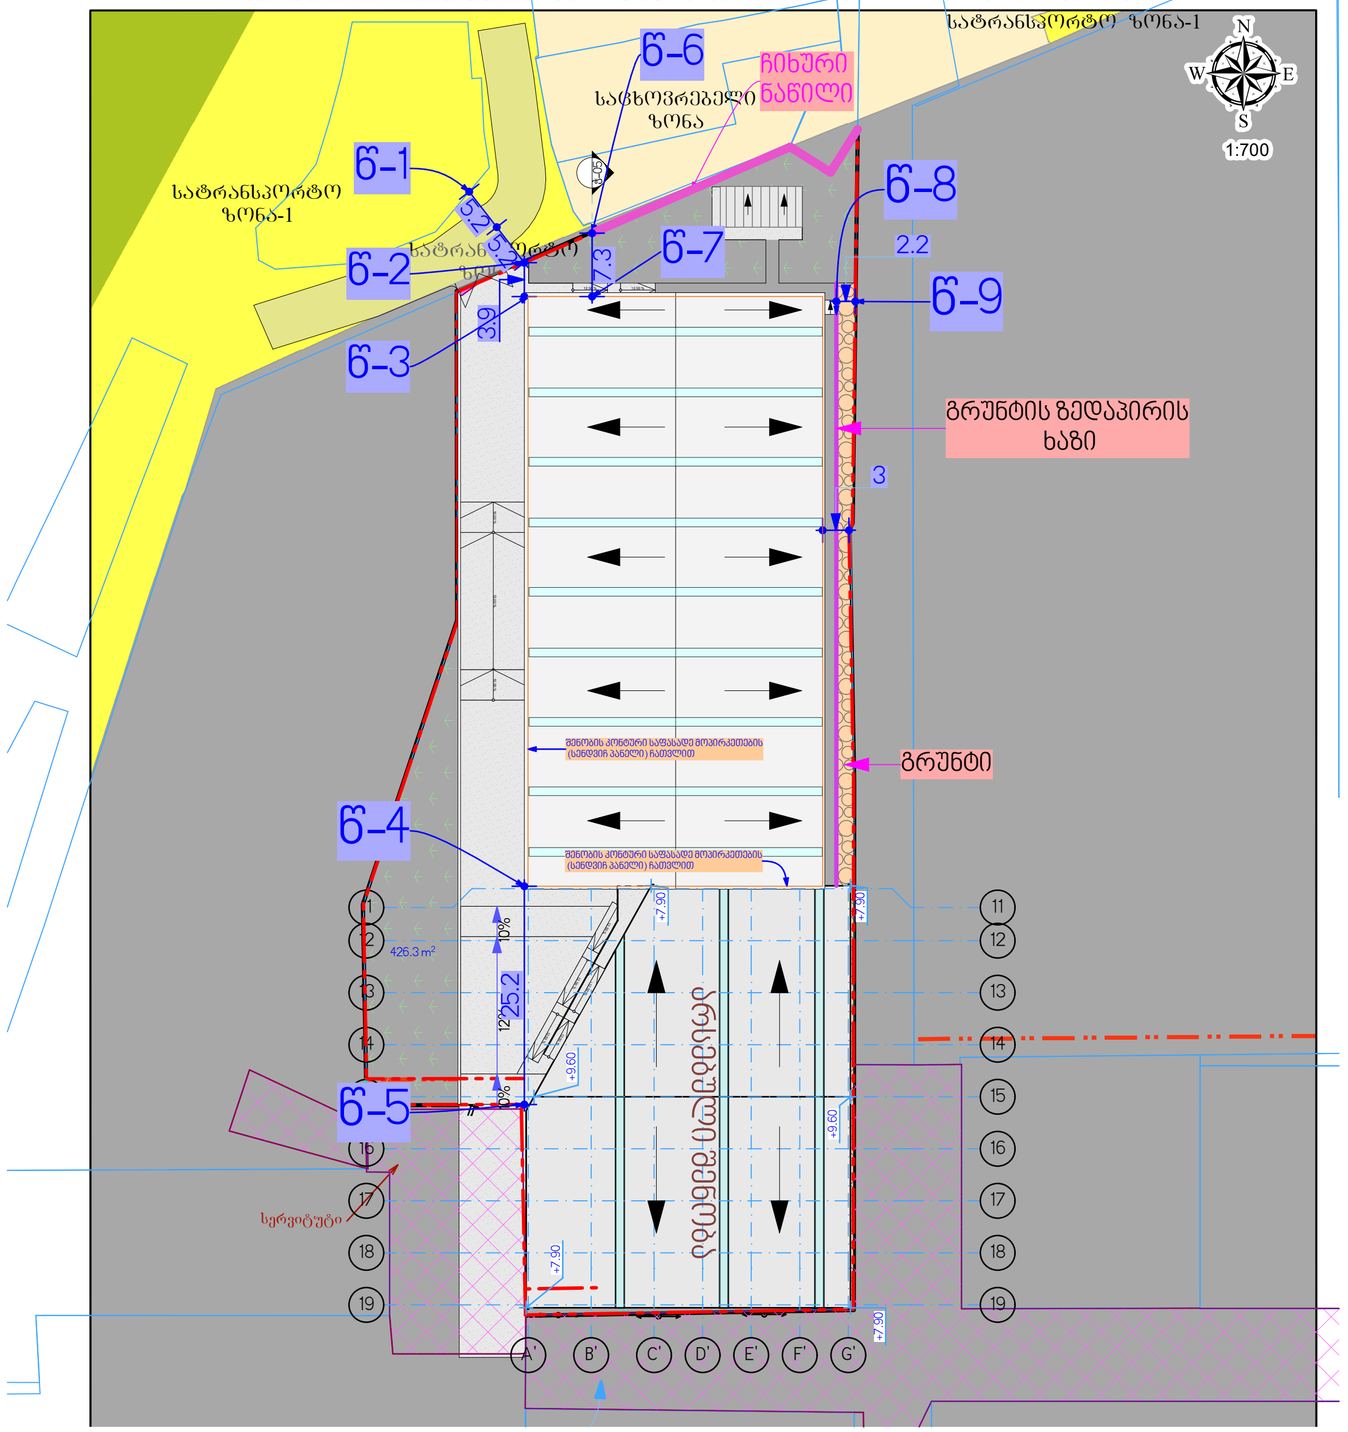

გენგეგმა

შპს „ნიუ პოინტი“ საქართველო, თბილისი, გვალიანისქუჩა, ბ. 3, ტელეფონი: 995 557 70 44 33 www.newpoint.ge info@newpoint.ge mob / cell phone: +995 557 70 44 33 LTD „NEW POINT“ N3 Office , 3 Mgaloblishvili str, Tbilisi, Georgia. ID: 404883943	პროექტის დასახელება Project საწყობის არქიტექტურული პროექტი	თანამდებობა Position	სახელი გვარი Name Surname	ხელმოწერა Signature	ნახაზი Drawing	თარიღი Date of issue	06/04/2026
	დამკვეთი Client შპს "ემპერი" პ/ნ 405469593	დირექტორი Director	გიორგი ჰირკიტაძე Giorgi Kirkitadze			მასშტაბი Scale	
	მისამართი Address ქალაქი თბილისი, ჯერა ერისთავი, N 1; ქალაქი თბილისი, თორნიკე ერისთავის ქუჩა, N 240 ს/კ 01.12.08.036.256	პროექტის ავტორი Author	გიორგი ხელაძე Giorgi Kheladze			სტადია Stage	პროექტი
		არქიტექტორი Architect				ფორმატი Paper size	A3
		არქიტექტორი Architect				ფაილის სახელი File name	
		კონსტრუქტორი Constructor				ფურცელი Pages	ა-601



ჭ-05 ჭრილი 1:250

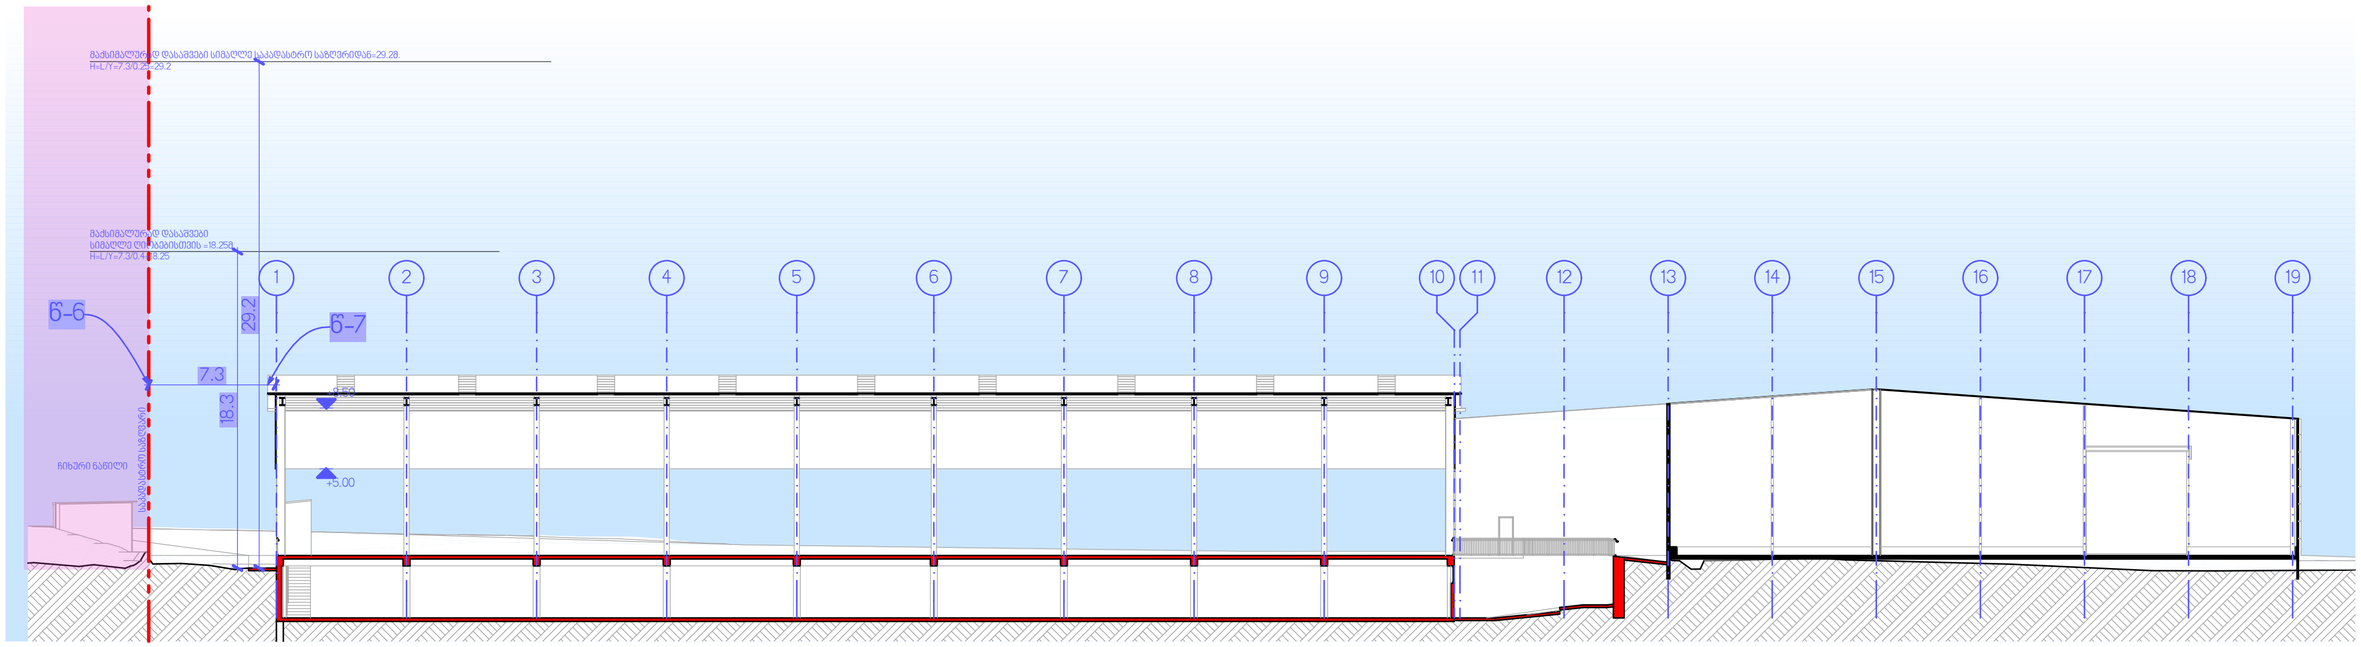

ჭ-02 ჭრილი 1:250

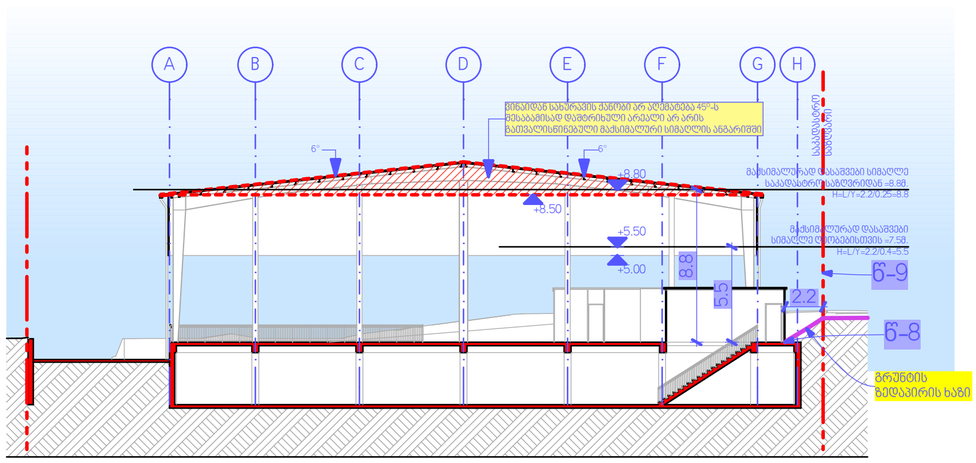

შენიშვნა:

რადგანაც კანონმდებლობის შესაბამისად მაქსიმალური სიმაღლე ითვლება შენობის საანგარიშო ზედაპირის გრუნტის ზედაპირთან შეხების ხაზიდან სიმაღლეც ნაანგარიშევია აღნიშნულის მიხედვით.

ვინაიდან სახურავის სიმაღლე არ აღემატება 45°-ს შესაბამისად არ არის სიმაღლის ხაზში შეყვანილი

შპს „ნიუ პოინტ“	პროექტის დასახელება Project	თანამდებობა Position	სახელი გვარი Name Surname	ხელმოწერა Signature	ნახაზის Drawing
	ს/ნყოფის არაიზქვერელი პროექტი	დირექტორი Director	გიორგი ჰირკიტაძე		
NEW POINT	დამკვეთი Client	პროექტის ავტორი Author	გიორგი ხელაძე		მაქსიმალური სიმაღლის განსაზღვრა ცალმა
LTD „NEW POINT“	შპს "ამიერი" პ/ნ 404969593	არქიტექტორი Architect			
N3 Office , 3 Mgaloblishvili str, Tbilisi, Georgia. ID: 404883943	მისამართი Address	არქიტექტორი Architect			
www.newpoint.ge info@newpoint.ge mob / cell phone: +995 557 70 44 33	ქალაქი თბილისი, ვეჯა ერისთავი, N 1; ქალაქი თბილისი, მირზიან ერისთავის ქუჩა, N ჟ43 ს/ა 01.12.08.036.256	კონსტრუქტორი Constructor			

თარიღი Date of issue	06/04/2026
მასშტაბი Scale	
სტადია Stage	პროექტი
ფურცლის ზომა Paper size	A3
ფაილის სახელი File name	
ფურცელი Pages	ა-602