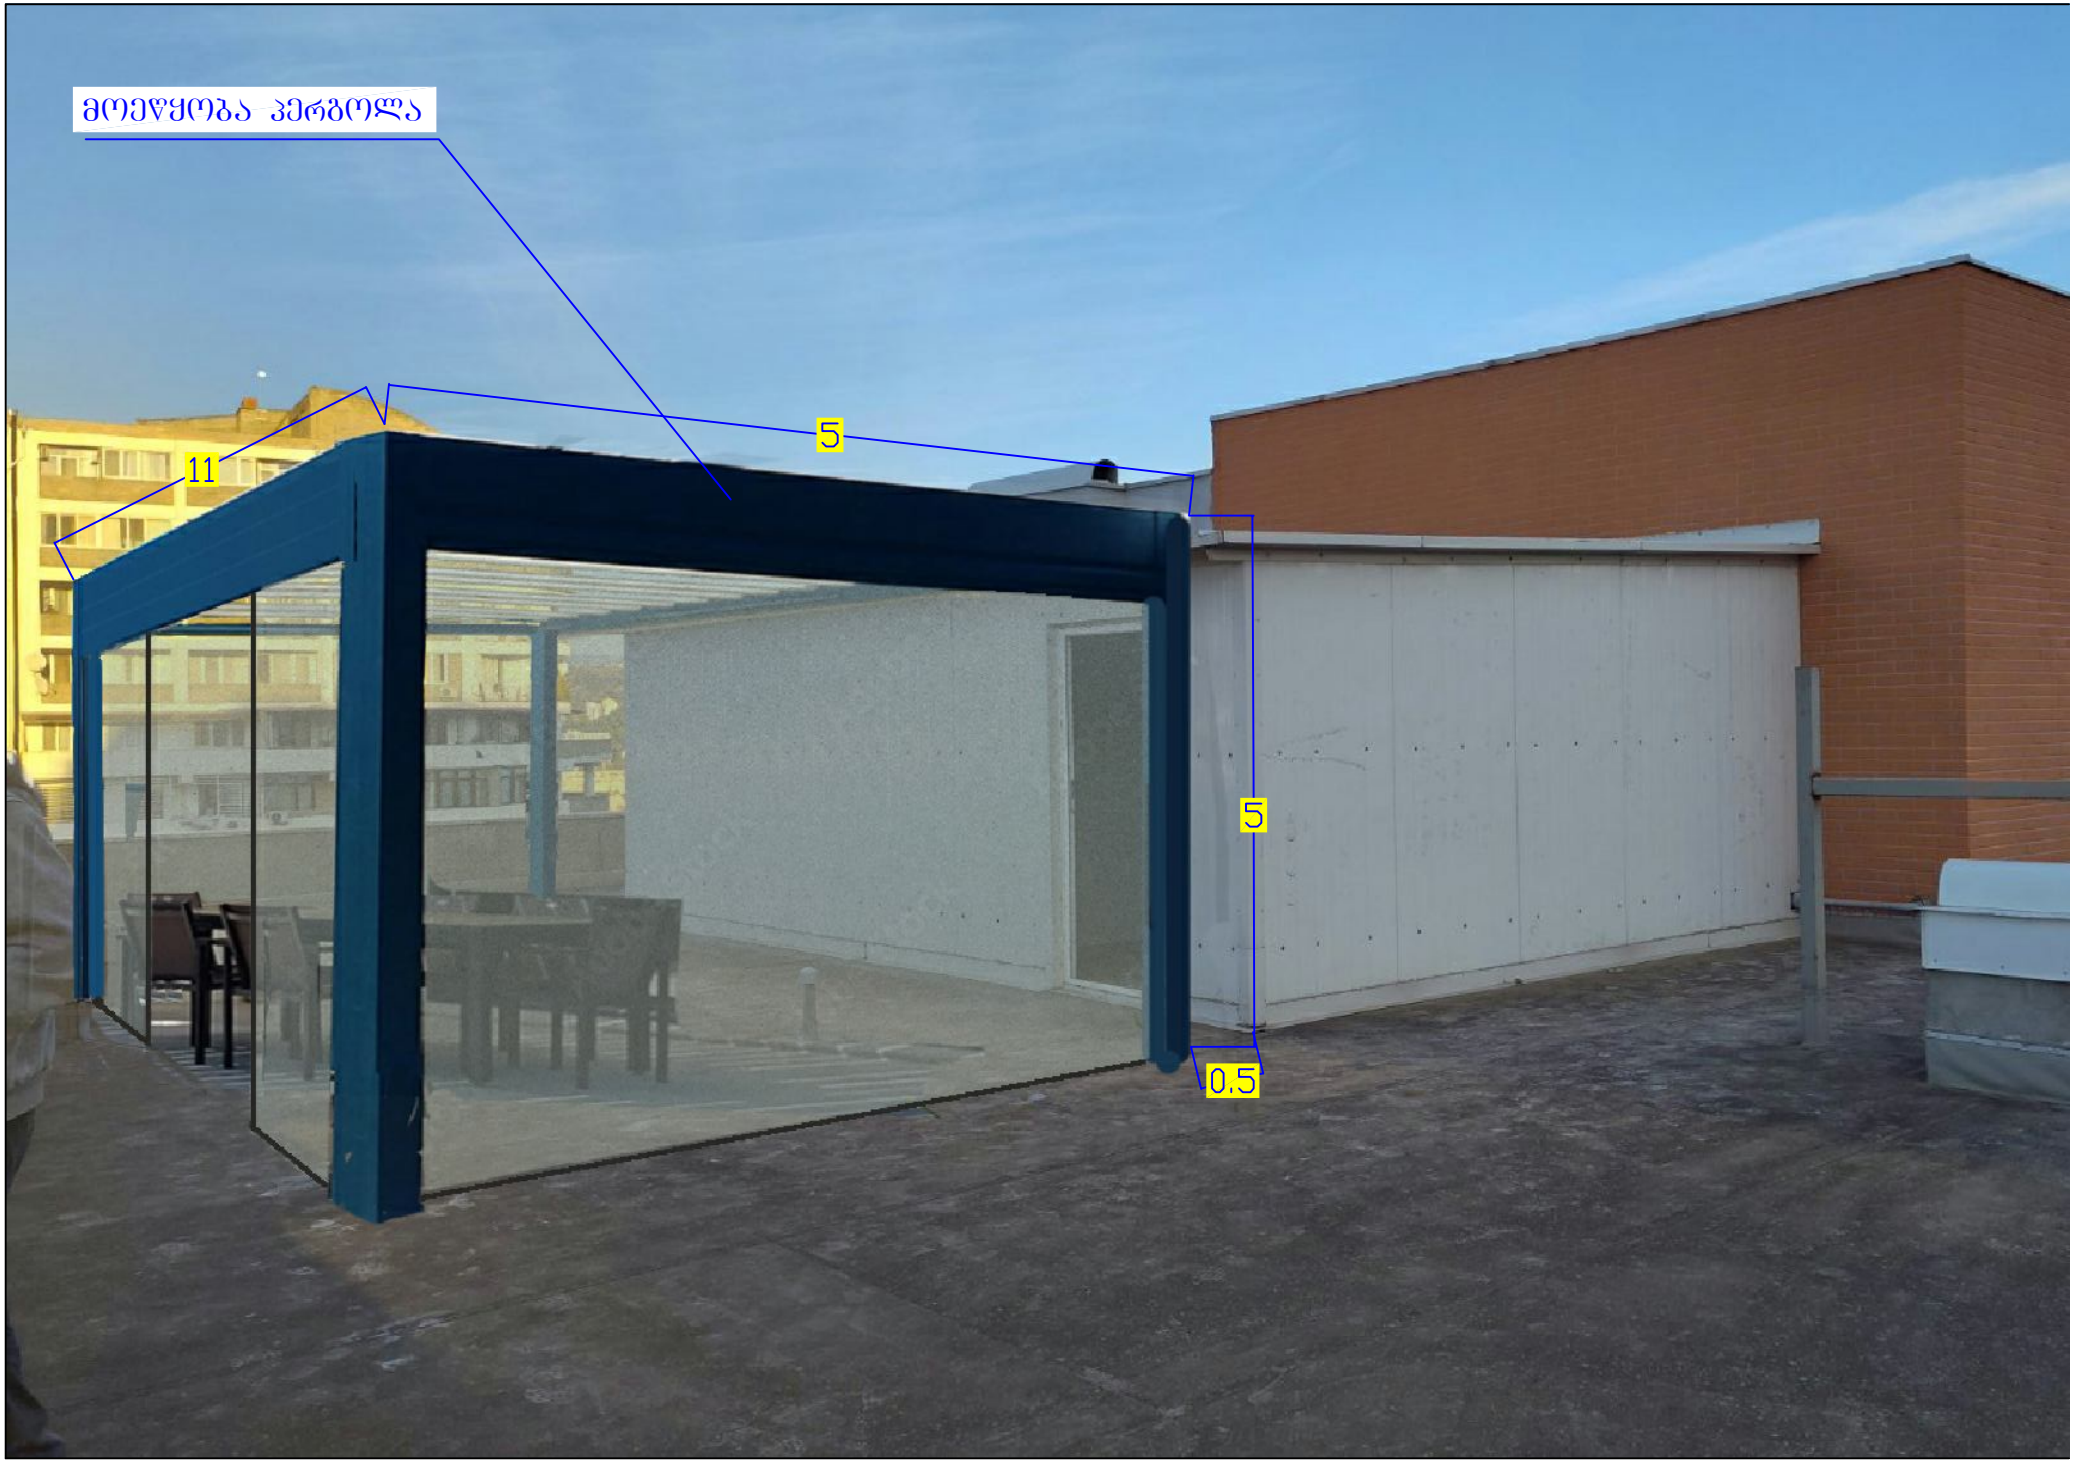

მოეწყობა პერგოლა
11
5
5
0.5