სიმაღლის განმსაზღვრელი სქემა ჭრილი 4-4 ზე
მ. 1:100

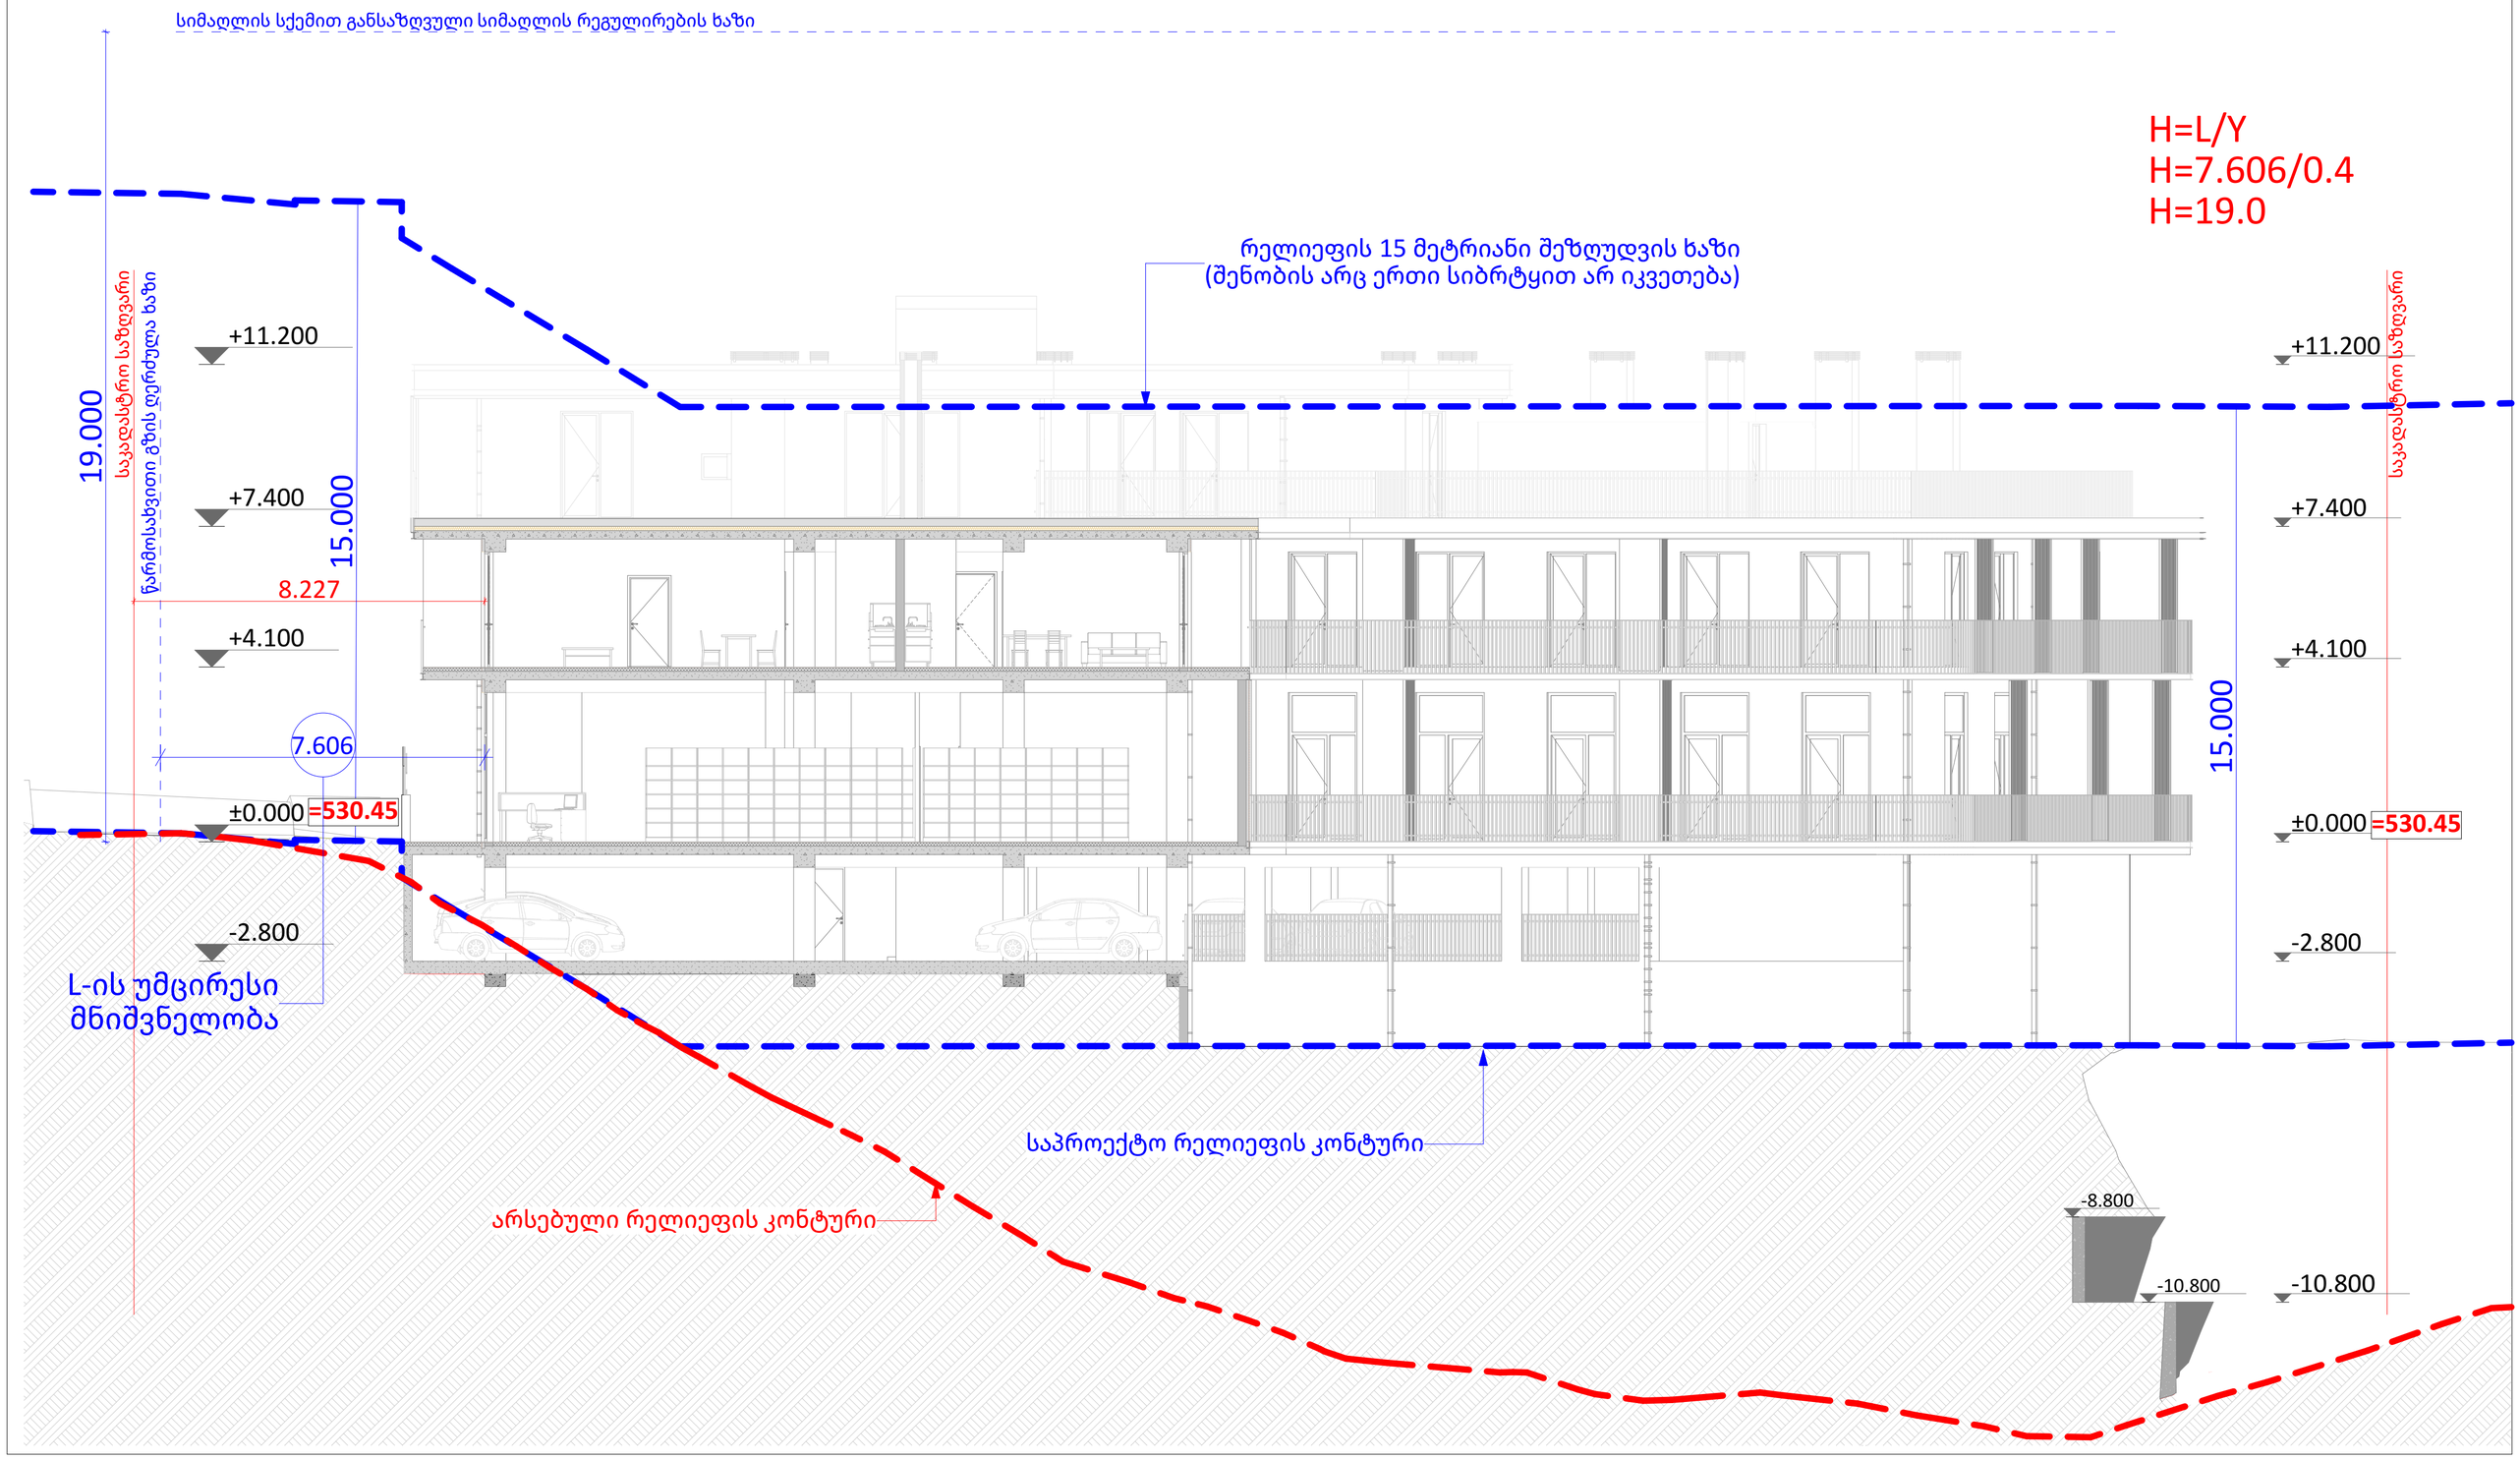

პროექტის ავტორი შპს „ეხე ლინჯ" ARC LINK	დიზაინერი ვეფა აფხიამაშვილი პროექტორი ბიოხბი ზანბალაძე ლანა ბეფანიძე	სასხოვრებელი ჯომპლექსის დასახელება „სასტუმროს ტიპის სასხოვრებელი"	დამკვეთი ზვიად ზაკეტაშვილი მინის ნაკვეთის ნომერი 01.17.02.007.177	მენიშვნები და სიმბოლოები 0.00 საპროექტო რელიეფი 0.00 არსებული რელიეფი	±0.00 აბსოლუტური ნიშნული=530.45	ნახაზის დასახელება სიმაღლის განმსაზღვრელი სქემა მასშტაბი 1:100	ფურცლის ზომა A 2 ფურცლის ნომერი 33

სიმაღლის განმსაზღვრელი სქემა ჭრილი 5-5 ზე
მ. 1:100

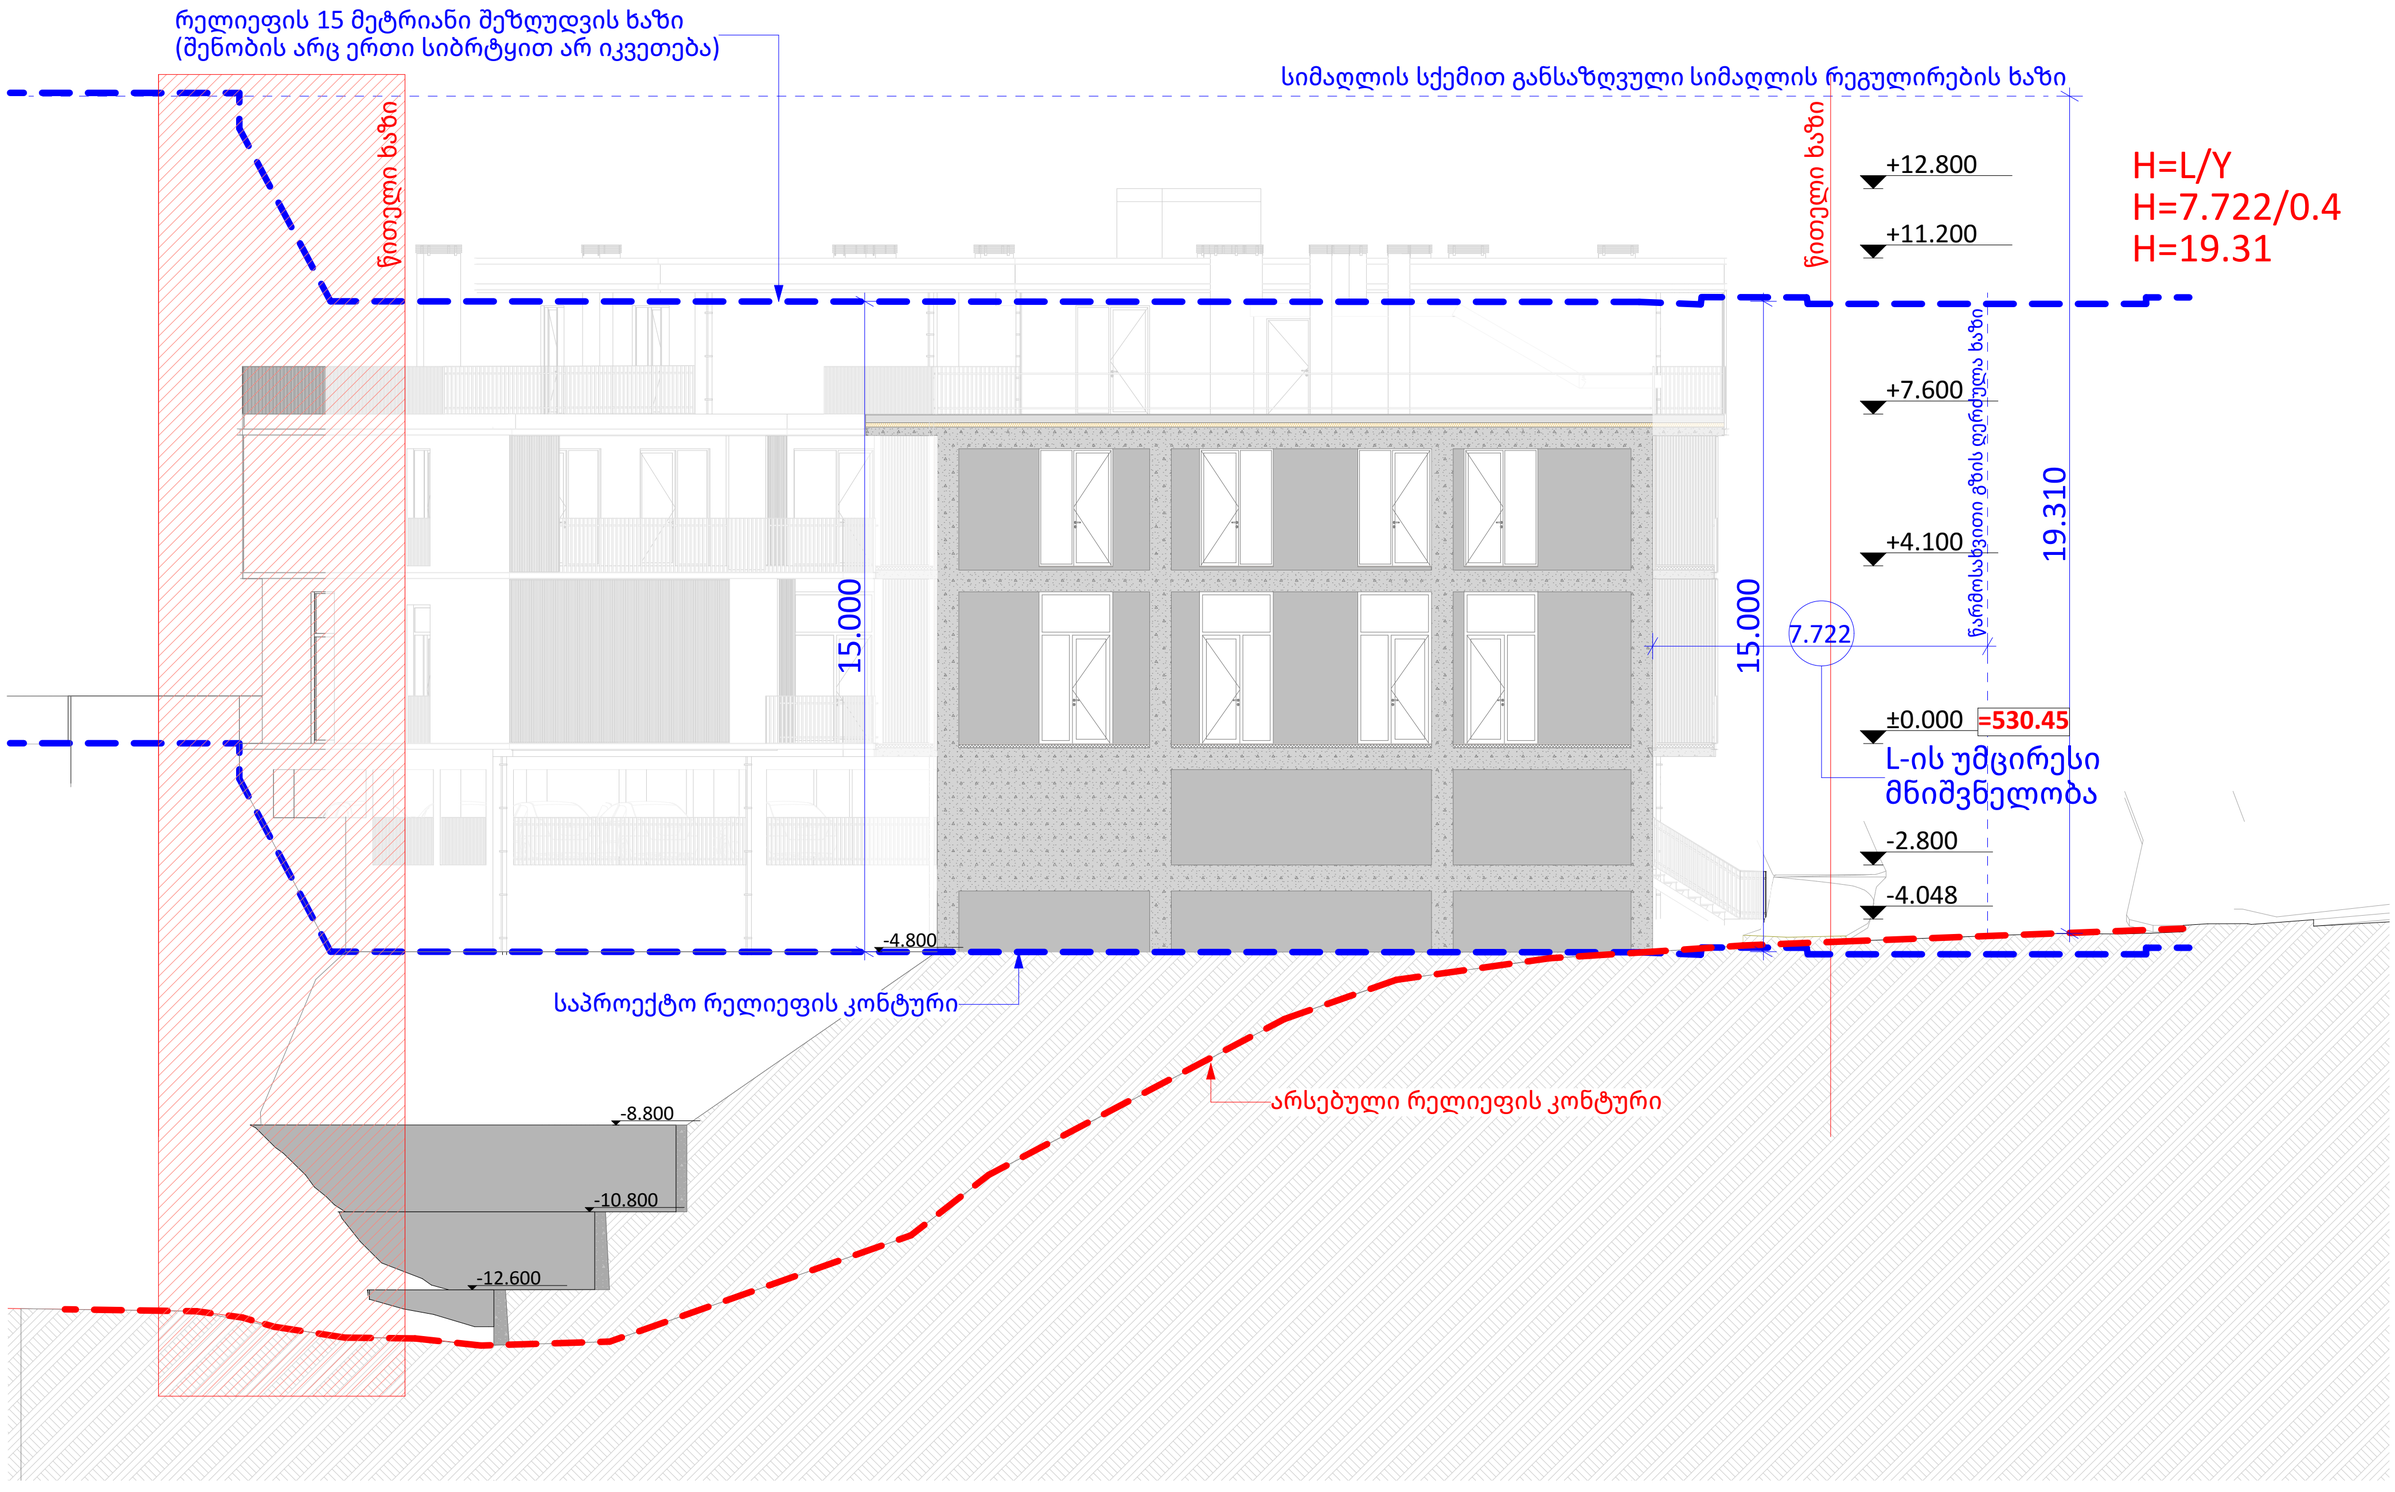

პროექტის აუტორი შპს „ეხქ ლინჯ" ARC LINK	დიზაინერი ვეფა აფხიამაშვილი პროექტორი ბიოხბი ზანბალაძე ლანა ბეფანიძე	სასხოვრებელი ჯომპლექსის დასახელება „სასტუმროს ტიპის სასხოვრებელი"	დამტკიცა ზვიად ზაჯეტაშვილი მინის ნაკვეთის ნომერი 01.17.02.007.177	მენიშვნები და სიმბოლოები 0.00 საპროექტო რელიეფი 0.00 არსებული რელიეფი	±0.00 აბსოლუტური ნიშნული=530.45	ნახაზის დასახელება სიმაღლიის განმსაზღვრელი სქემა მასშტაბი 1:100	ფურცლის ზომა A 2 ფურცლის ნომერი 34

შენიშვნა:
ფასადის სიბრტყე 1'-4' ღერძებს შორის
ექცევა 15 მეტრის სიმაღლის არეალში

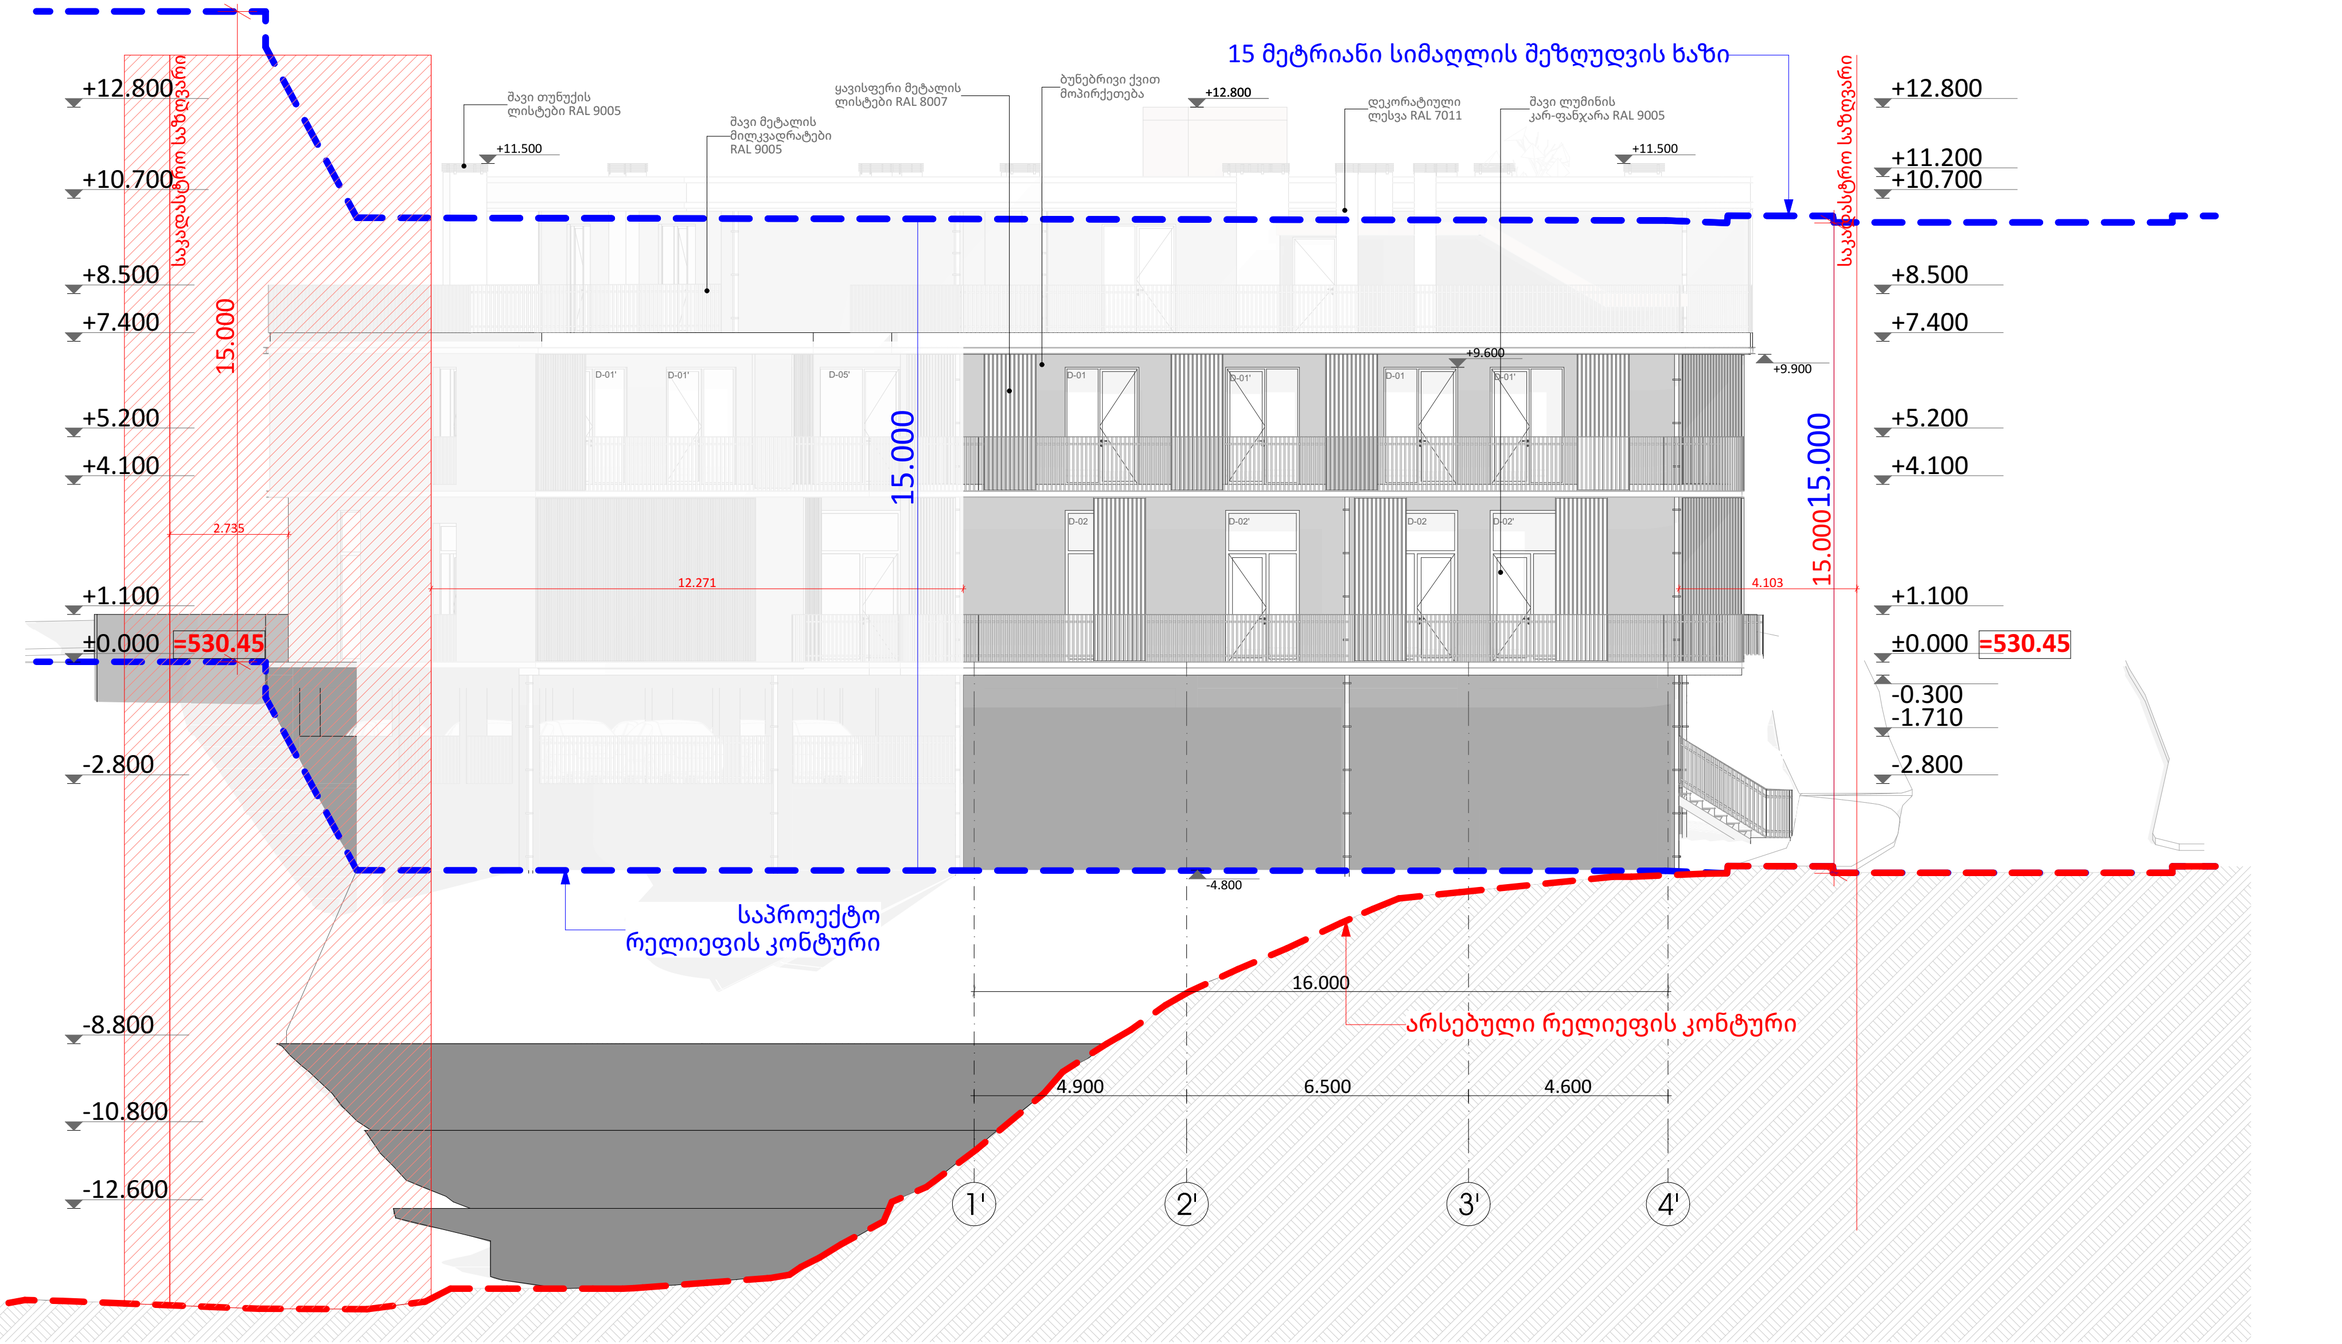

პროექტის ავტორი შპს „ეხქ ლინტ" ARC LINK	დიზაინერი ვეფა აფხიამაშვილი არქიტექტორი ბიოხბი ზანბალაძე ლანა ბეფანიძე	სასხოვრებელი ტომპლექსის დასახელება „სასტუმროს ტიპის სასხოვრებელი"	დამტვეთი ზვიად ზაბეტაშვილი მინის ნაკვეთის ნომერი 01.17.02.007.177	შენიშვნები და სიმაღლეები 0.00 საპროექტო რელიეფი 0.00 არსებული რელიეფი	±0.00 აბსოლუტური ნიშნული=530.45	ნახაზის დასახელება სიმაღლის განშლა მასშტაბი 1:100	ფურცლის ზომა A 2 ფურცლის ნომერი 35

შენიშვნა:
ფასადის სიბრტყე თ-დ ღერძებს შორის შორის ექცევა 15 მეტრის სიმაღლის არეალში

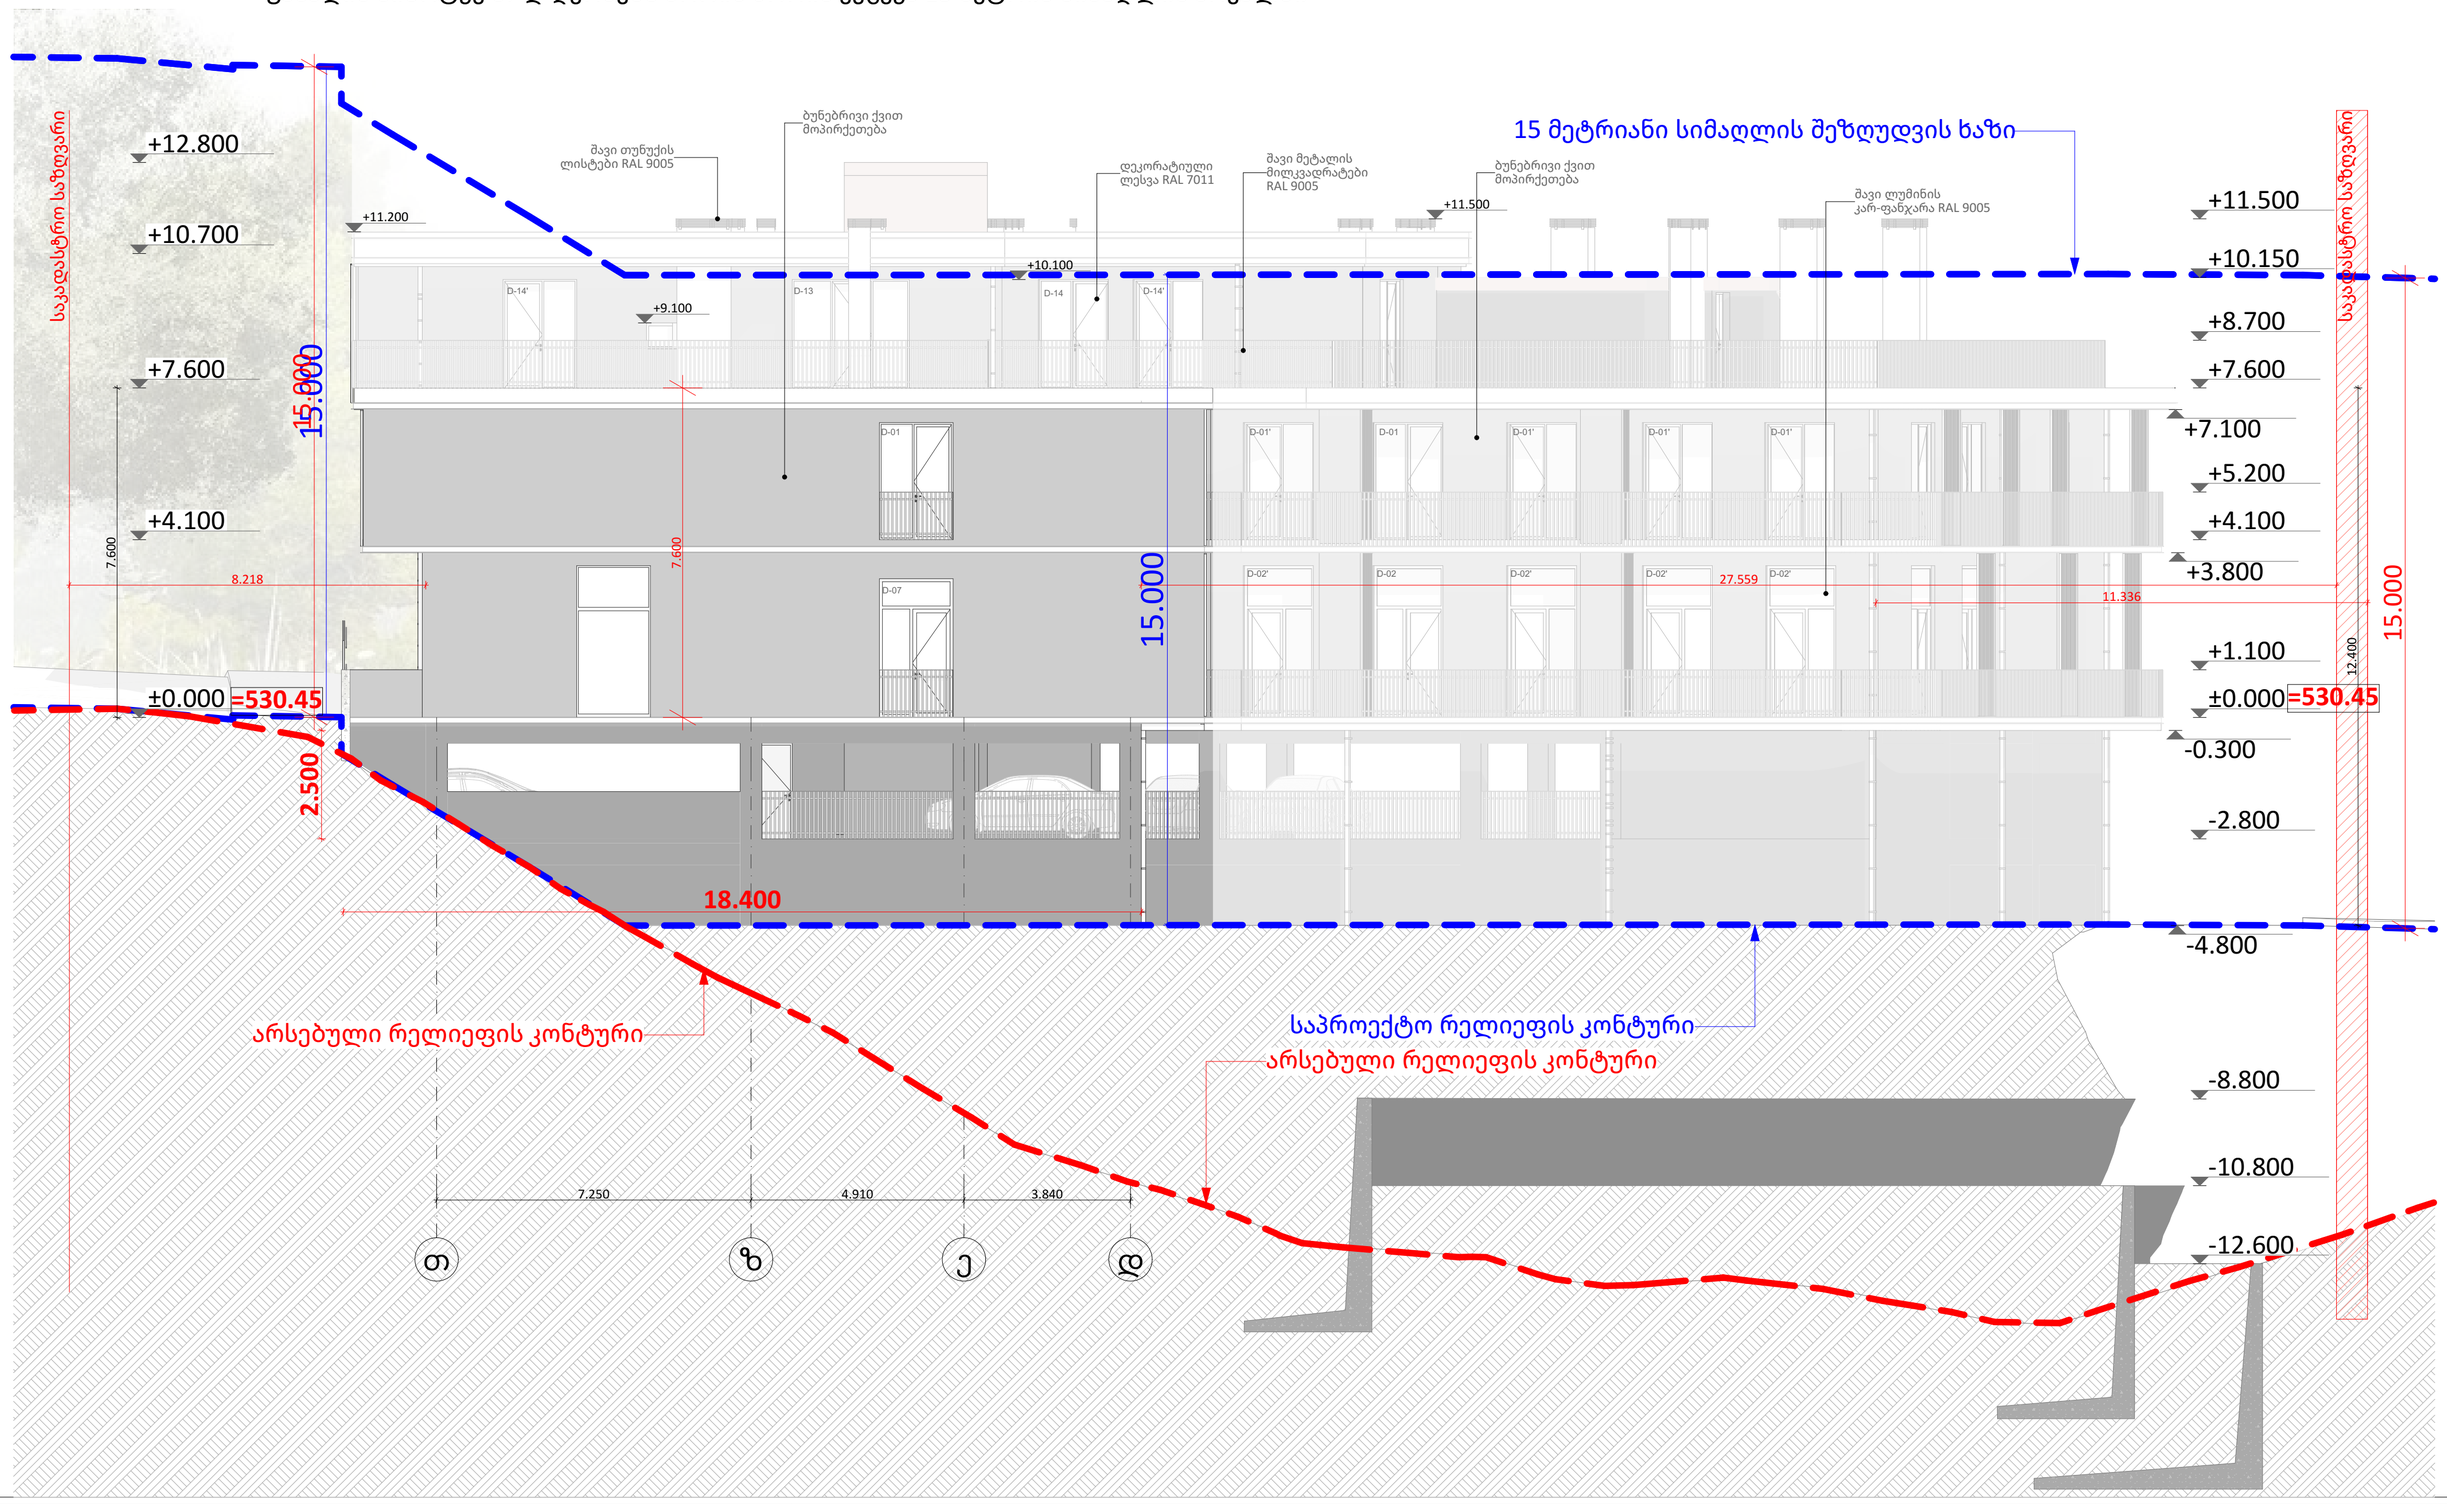

პროექტის აუტორი შპს „ეხე ლინკ" ARC LINK	დიზაინერი ვეფა აფხიამაშვილი ეხე ლინკ ბიოხიბი ზანბალაძე ლანა ბეფანიძე	სასხოვრებელი ჯომპლექსის დასახელება „სასტუმროს ტიპის სასხოვრებელი"	დამკვეთი ზვიად ზაკეტაშვილი მიწის ნაკვეთის ნომერი 01.17.02.007.177	შენიშვნები და სიმაღლეები 0.00 საპროექტო რელიეფი 0.00 არსებული რელიეფი	±0.00 აბსოლუტური ნიშნული=530.45	ნახაზის დასახელება სიმაღლის განშლა მასშტაბი 1:100	ფურცლის ზომა A 2 ფურცლის ნომერი 36

შენიშვნა:
ფასადის სიბრტყე 6-1 ღერძებს შორის შორის ექცევა 15 მეტრის სიმაღლის არეალში

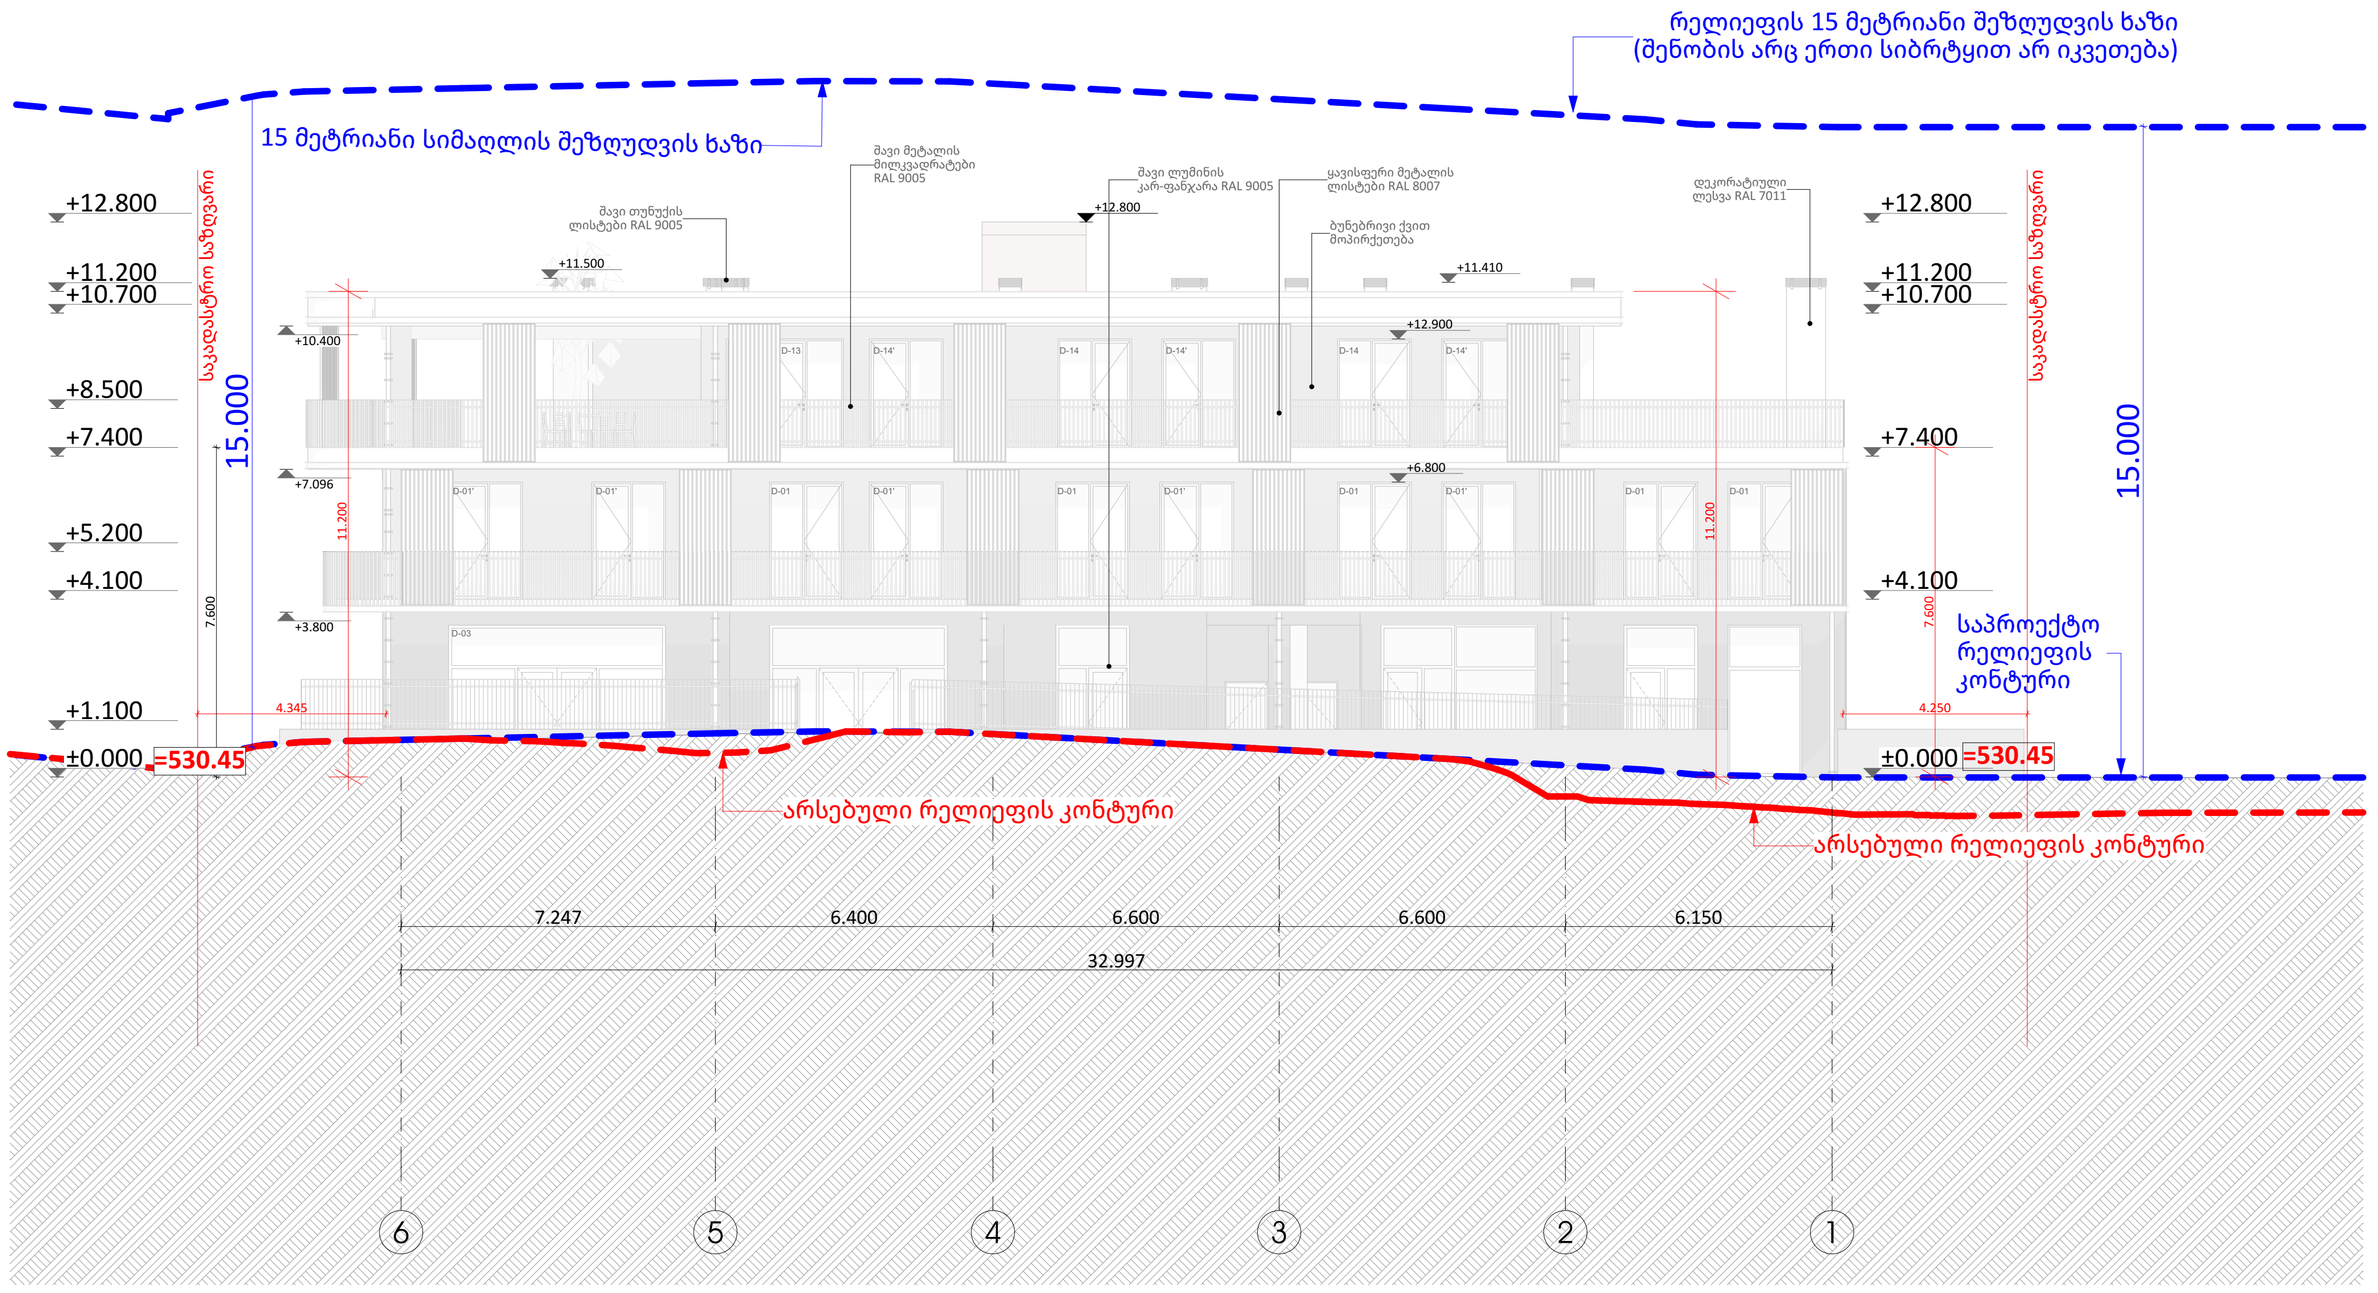

პროექტის აუტორი შპს „ეხე ლინჯ" ARC LINK	დიზაინერი ვეფა აფხიამაშვილი პროექტორი ბიოხბი ზანბალაძე ლანა ბეფანიძე	სასხოვრებელი ჯომპლექსის დასახელება „სასტუმროს ტიპის სასხოვრებელი"	დამკვეთი ზვიად ზაკეტაშვილი მინის ნაკვეთის ნომერი 01.17.02.007.177	მენიშვნები და სიმაღლეები 0.00 საპროექტო რელიეფი 0.00 არსებული რელიეფი	±0.00 აბსოლუტური ნიშნული=530.45	ნახაზის დასახელება სიმაღლის განშლა მასშტაბი 1:100	ფურცლის ზომა A 2 ფურცლის ნომერი 37

შენიშვნა:
ფასადის სიბრტყე ა-გ' ღერძებს შორის შორის ექცევა 15 მეტრის სიმაღლის არეალში

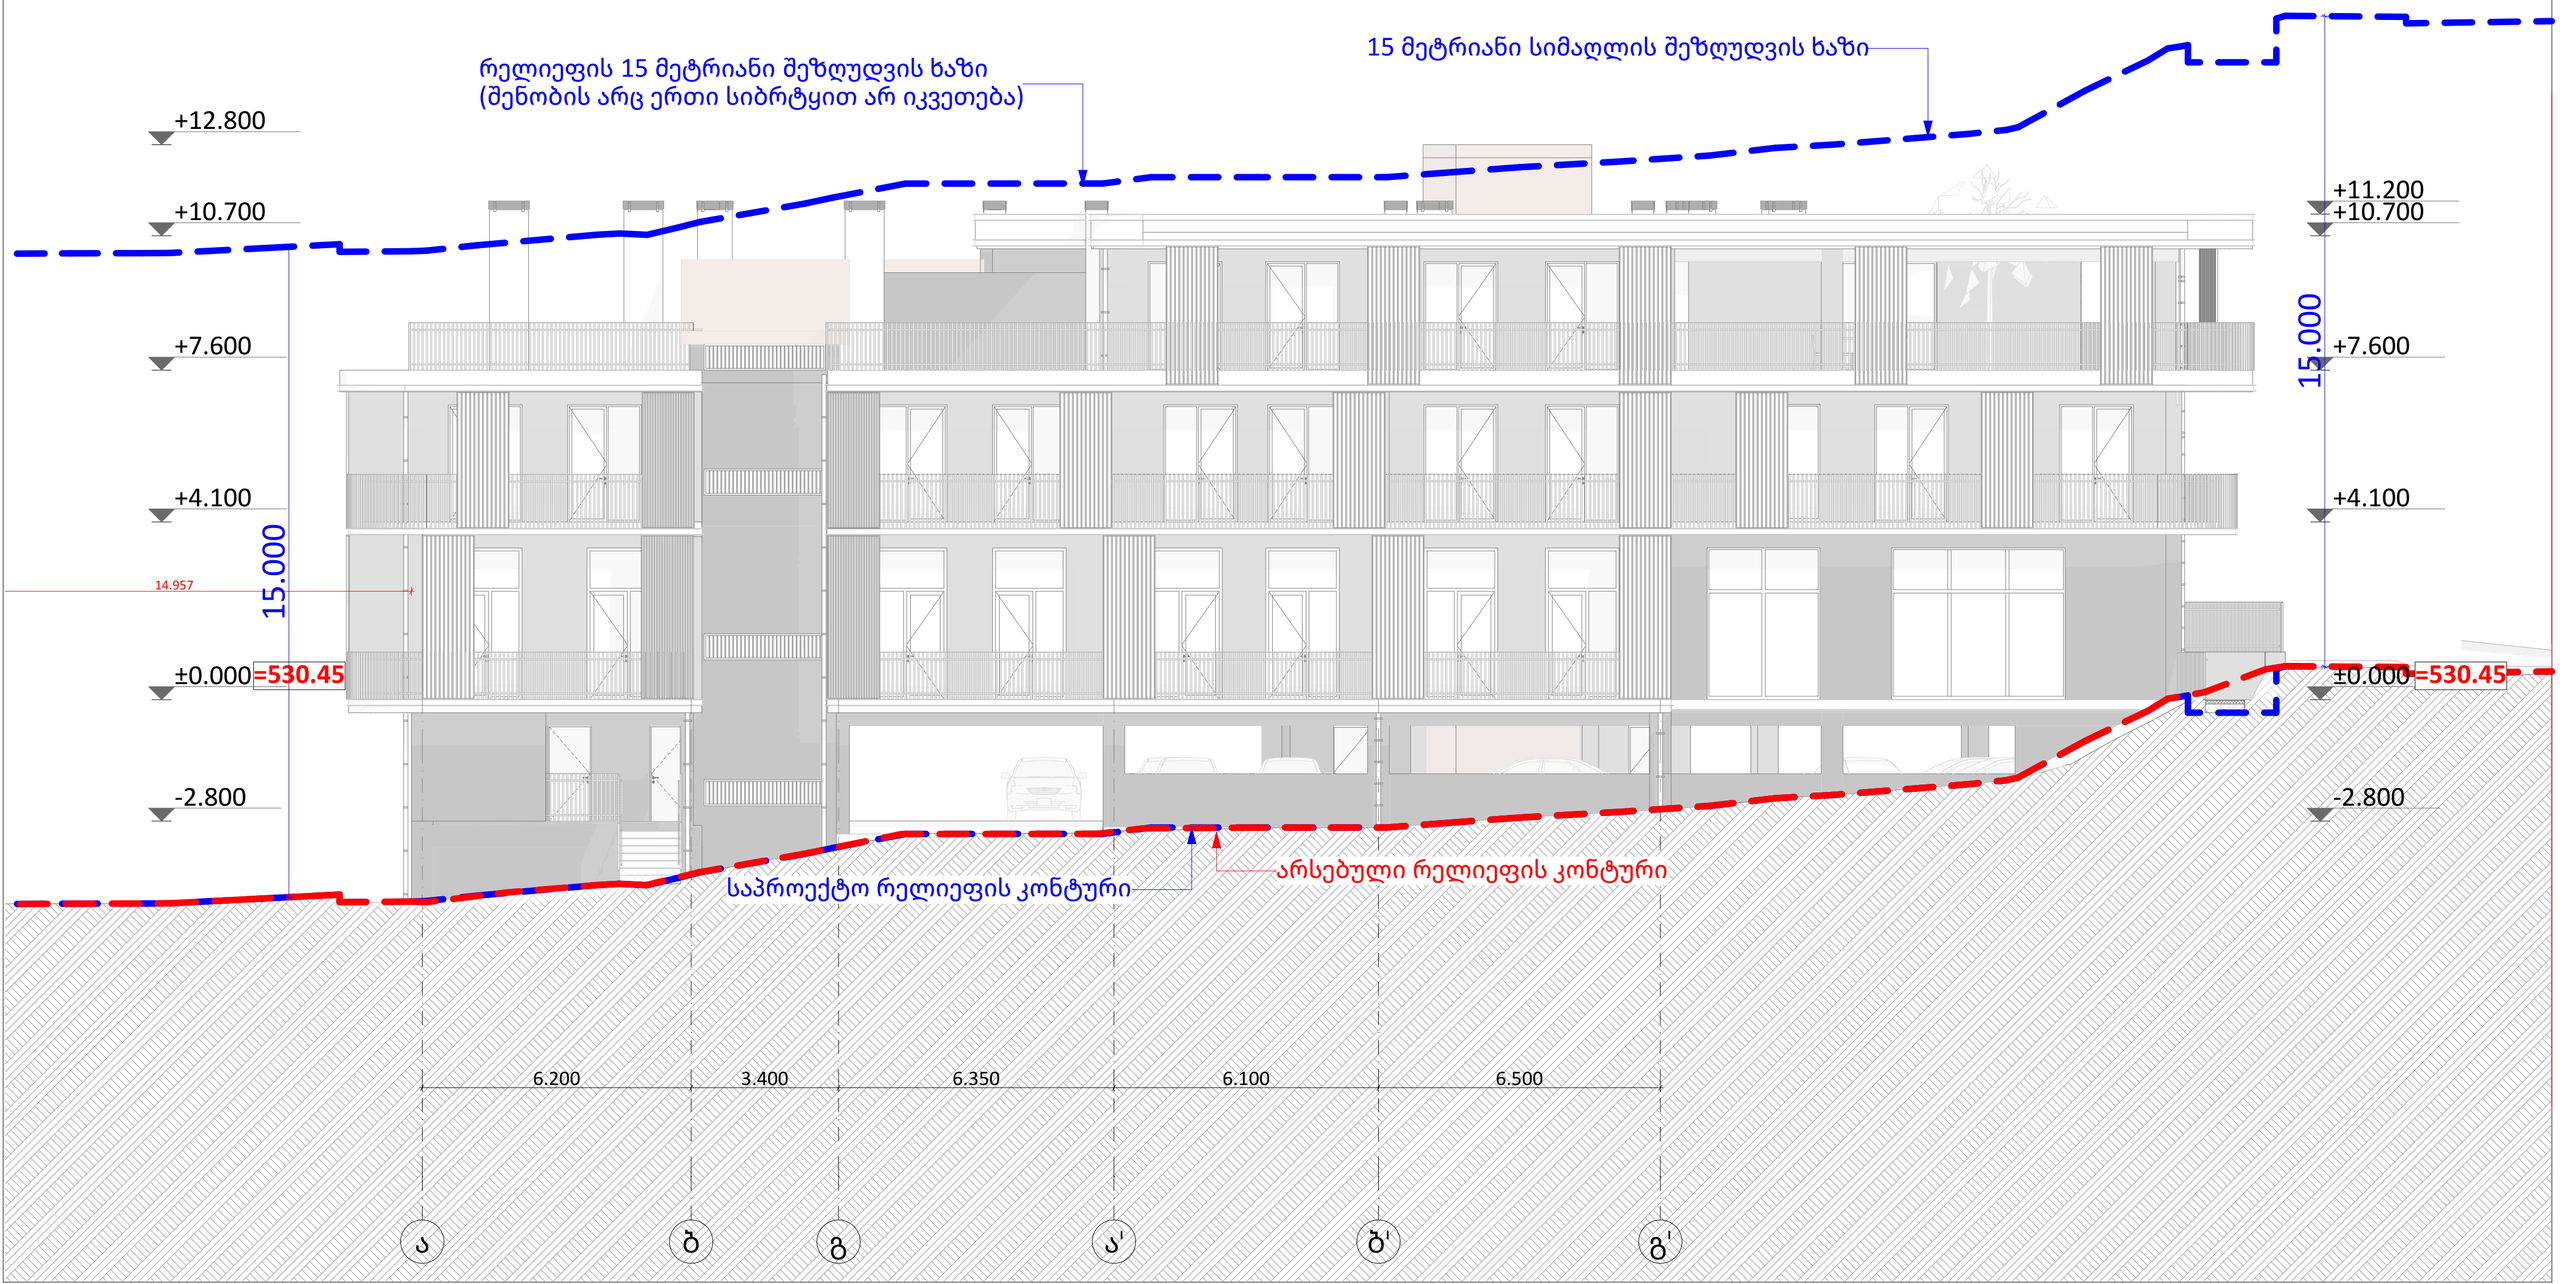

პროექტის აუტორი შპს ,,ეხე ლინჯ" ARC LINK	დიზიტეტორი ვეფე აფხიამაშვილი ეხეტიტეტორი ბიოხბი ზანბალაძე ლანა ბეფანიძე	სასხოვხებელი ჯომპლექსის დასახელება ,,სასტუმროს ტიპის სასხოვხებელი"	დამკვეთი ზვიად ზაკეტაშვილი მიწის ნაკვეთის ნომერი 01.17.02.007.177	შენიშვნები და სიმბოლოები 0.00 საპროექტო ხელიეფი 0.00 ეხსებული ხელიეფი	±0.00 აბსოლუტური ნიშნული=530.45	ნახაზის დასახელება სიმაღლს განშლა მასშტაბი 1:100	ფუხსლის ზომა A 2 ფუხსლის ნომერი 38