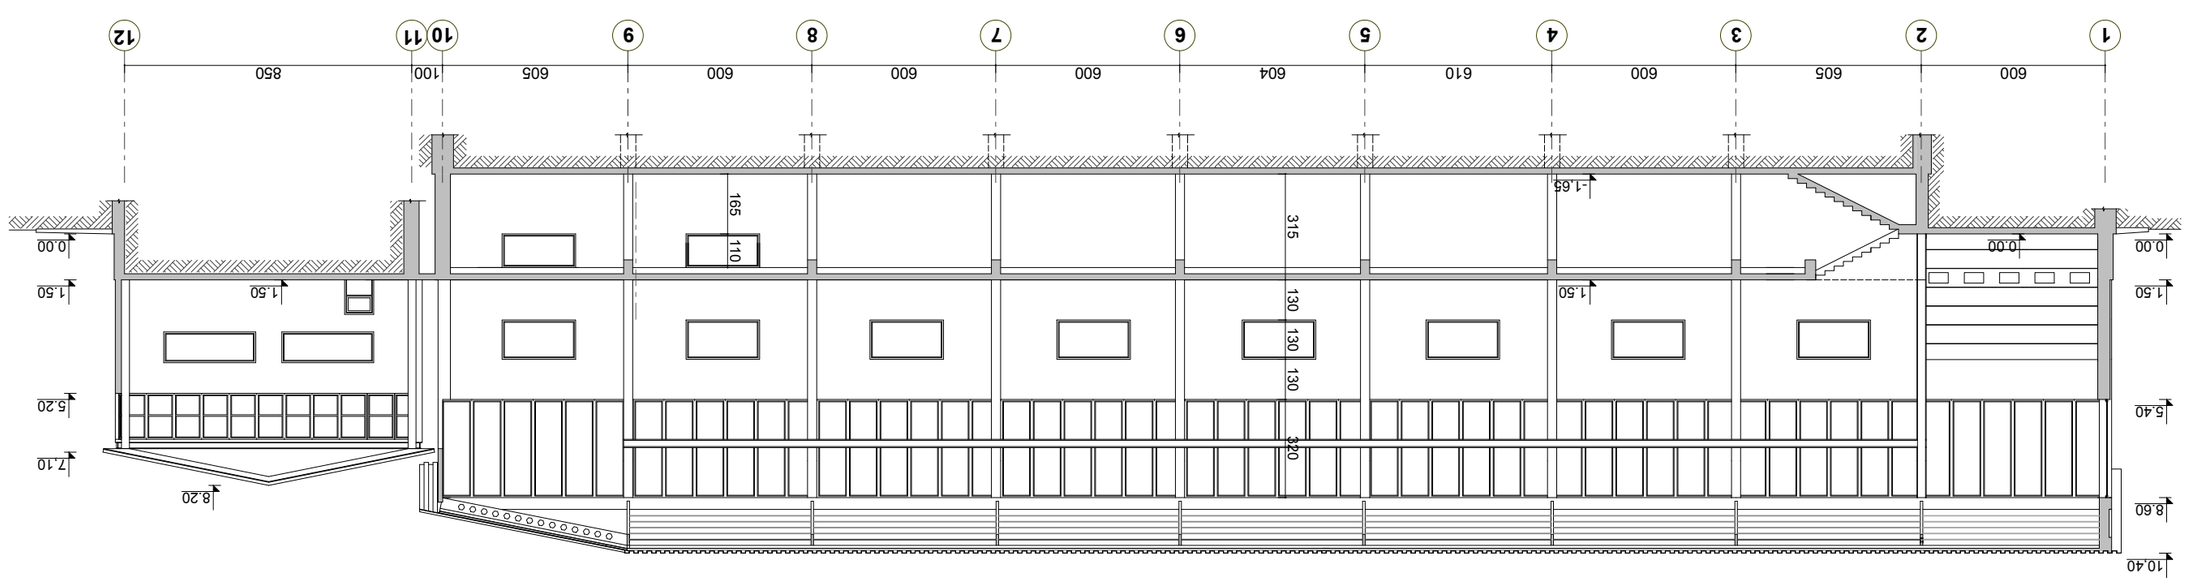

ზომები 1 - 1

მ 1:200

ფასადი "12" - "1" ღერძებს შორის

მ 1:200

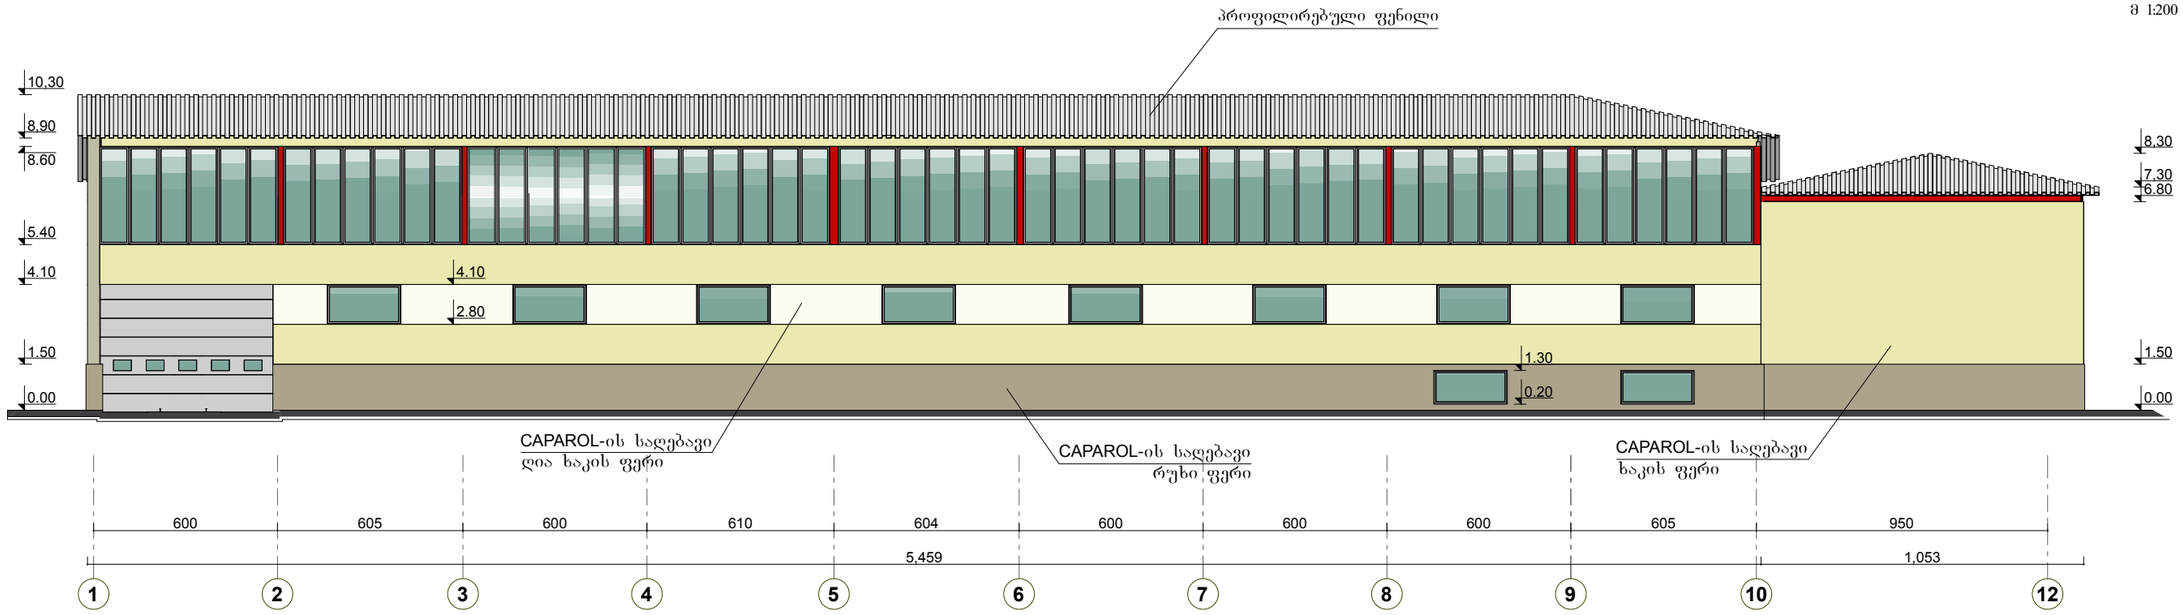

ჭრილი 2 - 2

მ 1:200

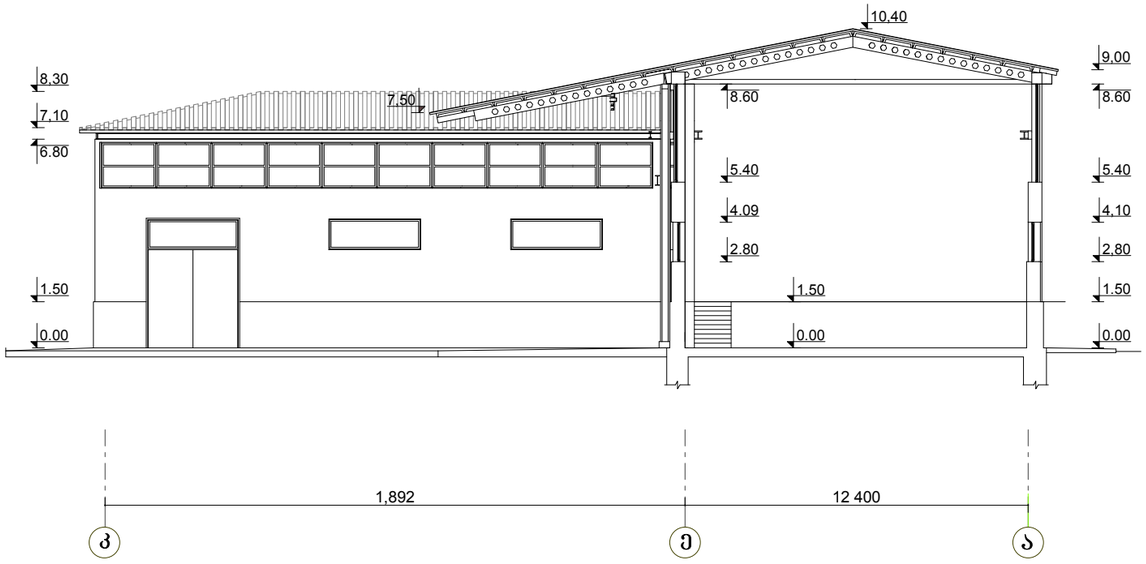

				2013
			შპს **"მ.ჯ."** საწყობის შენობის რეკონსტრუქცია	
პრ. ავტორი	თ.მაჯასარაშვილი			
კონსტრუქტ.	გ. გოგოლაძე		ფასადი "1"-"12" ღერძებს შორის. ჭრილი 2 - 2	სტადია: მ.დ. / ფურცელი: ა-5 / ფურცლები: 10