
სართულის გეგმა +0,00 ნიშნულზე

მ 1:200

პირობითი აღნიშვნები:


- არსებული კედლები
- ასაშენებელი კედლები
- საპროექტო ფართი

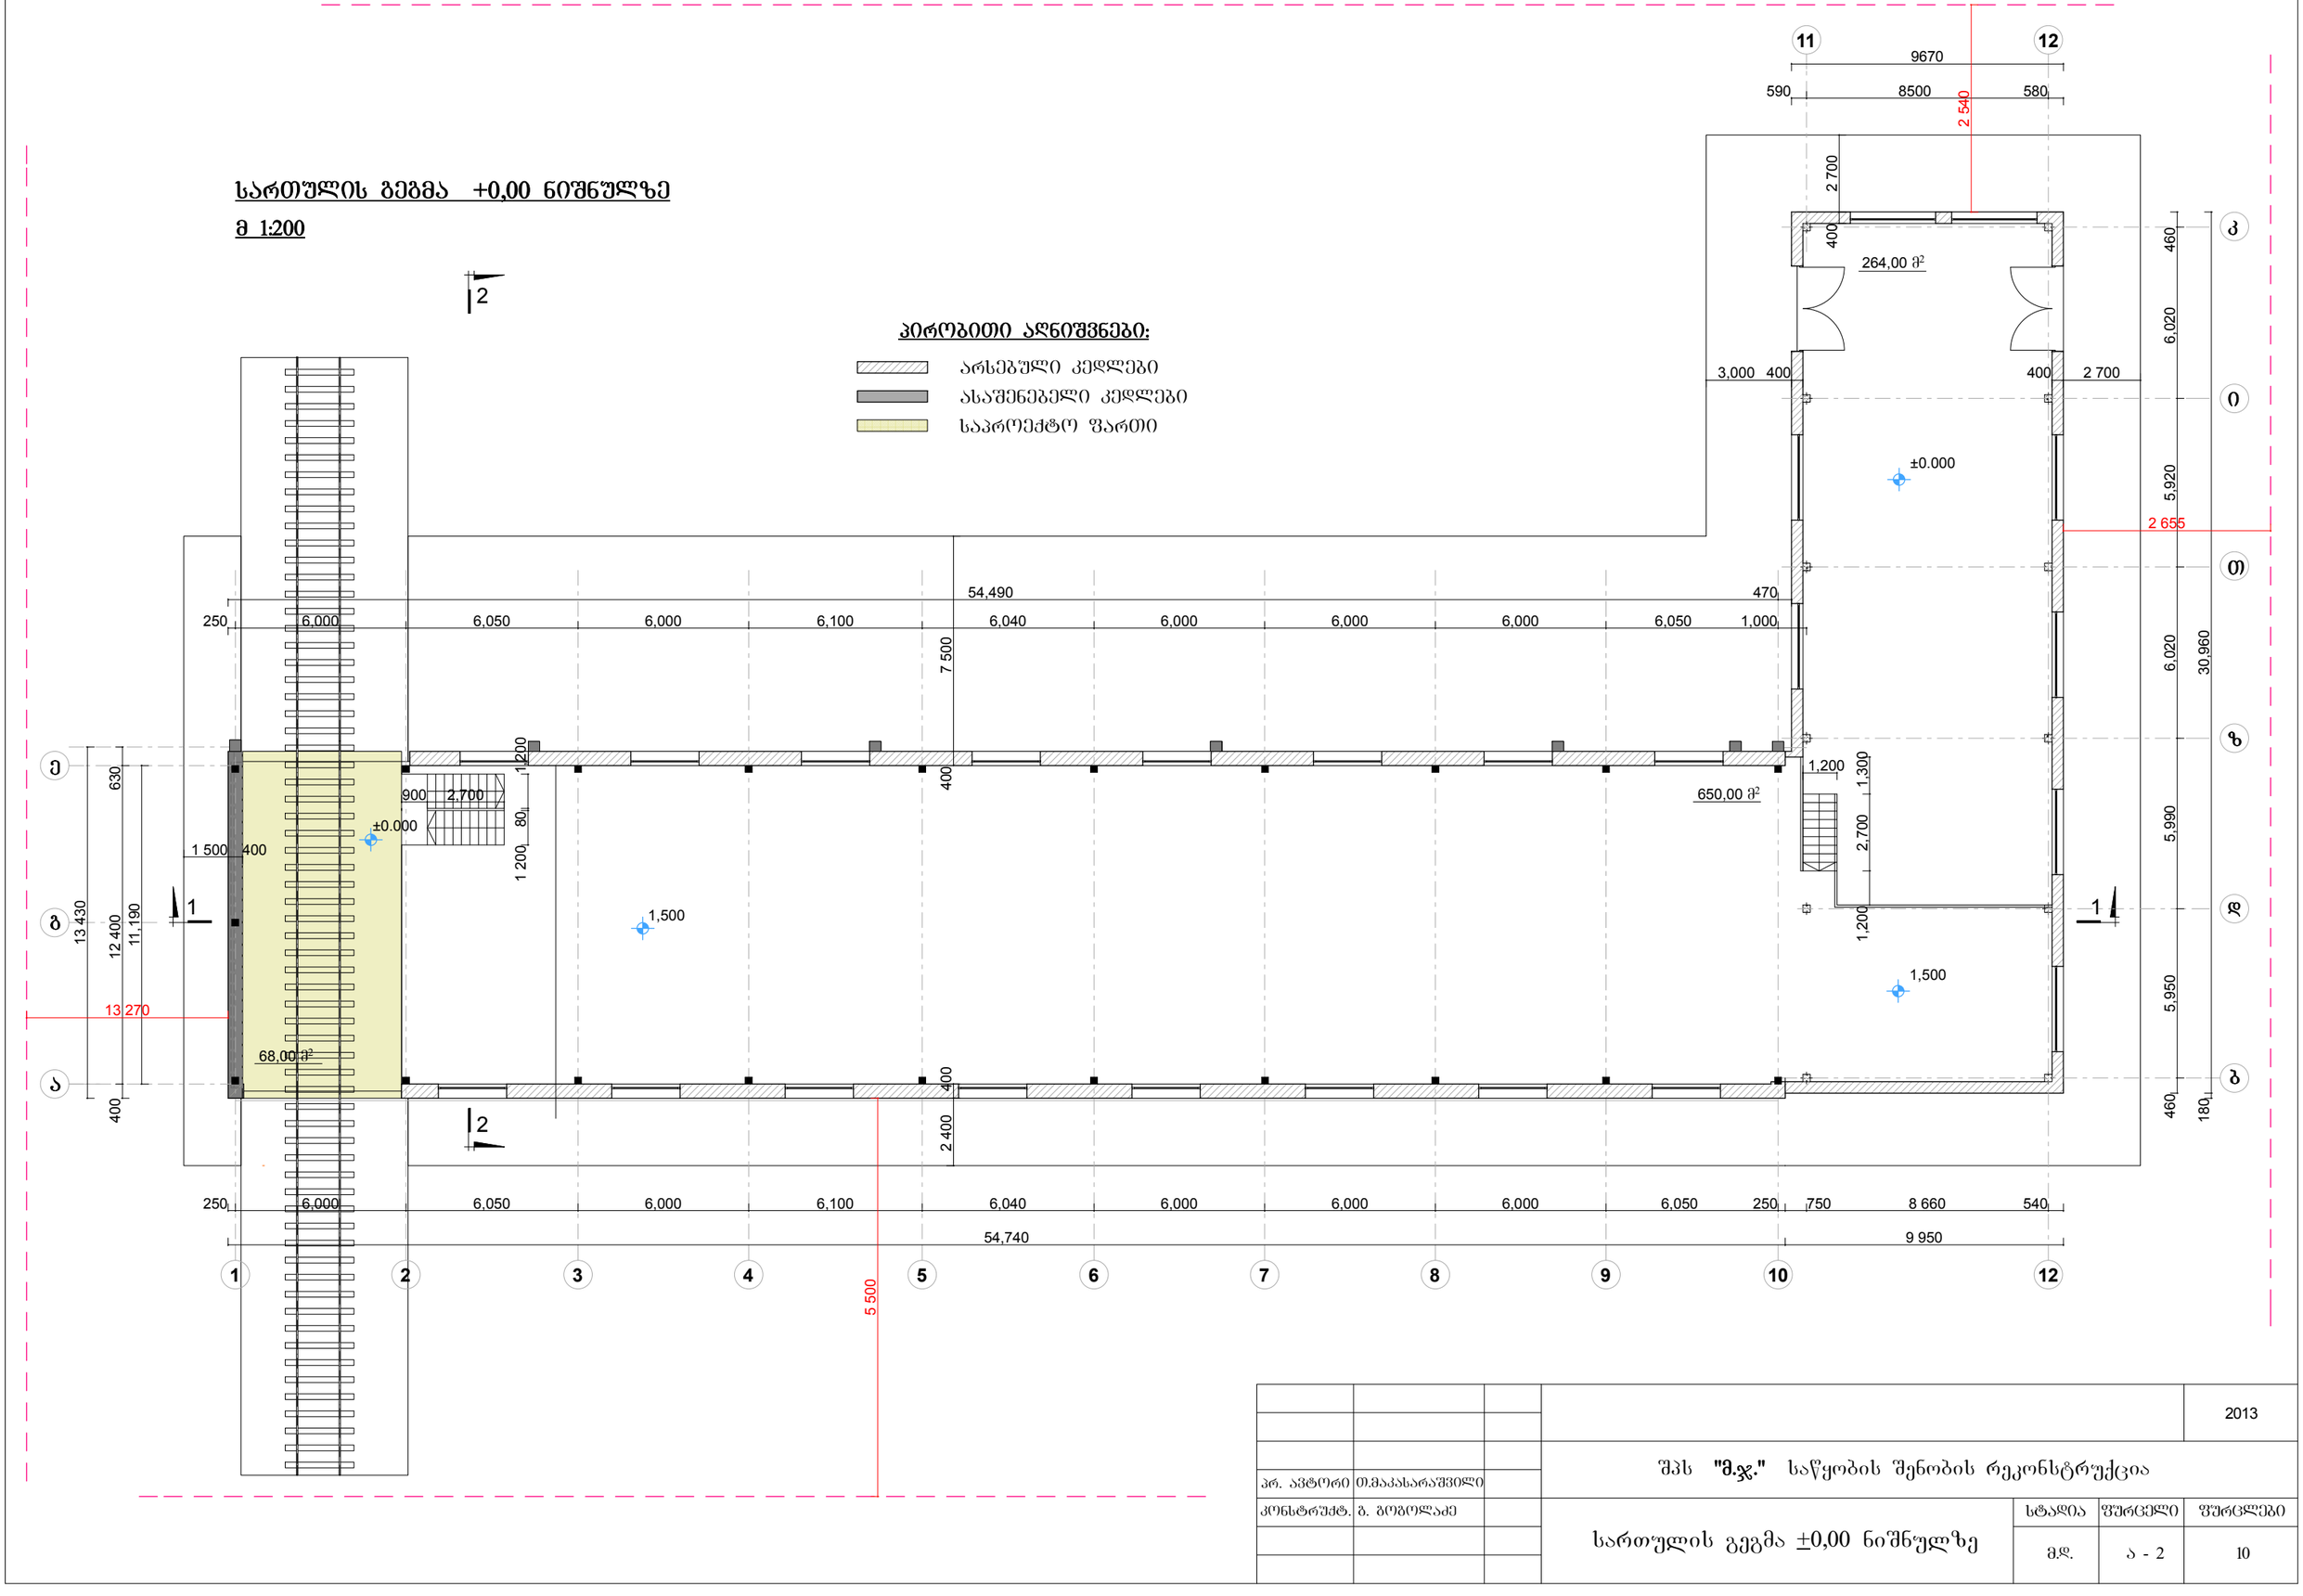

				2013
			შპს **"მ.ჯ."** საწყობის შენობის რეკონსტრუქცია	
პრ. ავტორი	თ.მაკასარაშვილი			
კონსტრუქტ.	ბ. ბოგოლაძე		სართულის გეგმა ±0,00 ნიშნულზე	სტადია: მ.დ. / შვრცელი: ა - 2 / შვრცლები: 10

სახურავის გეგმა

მ 1:200

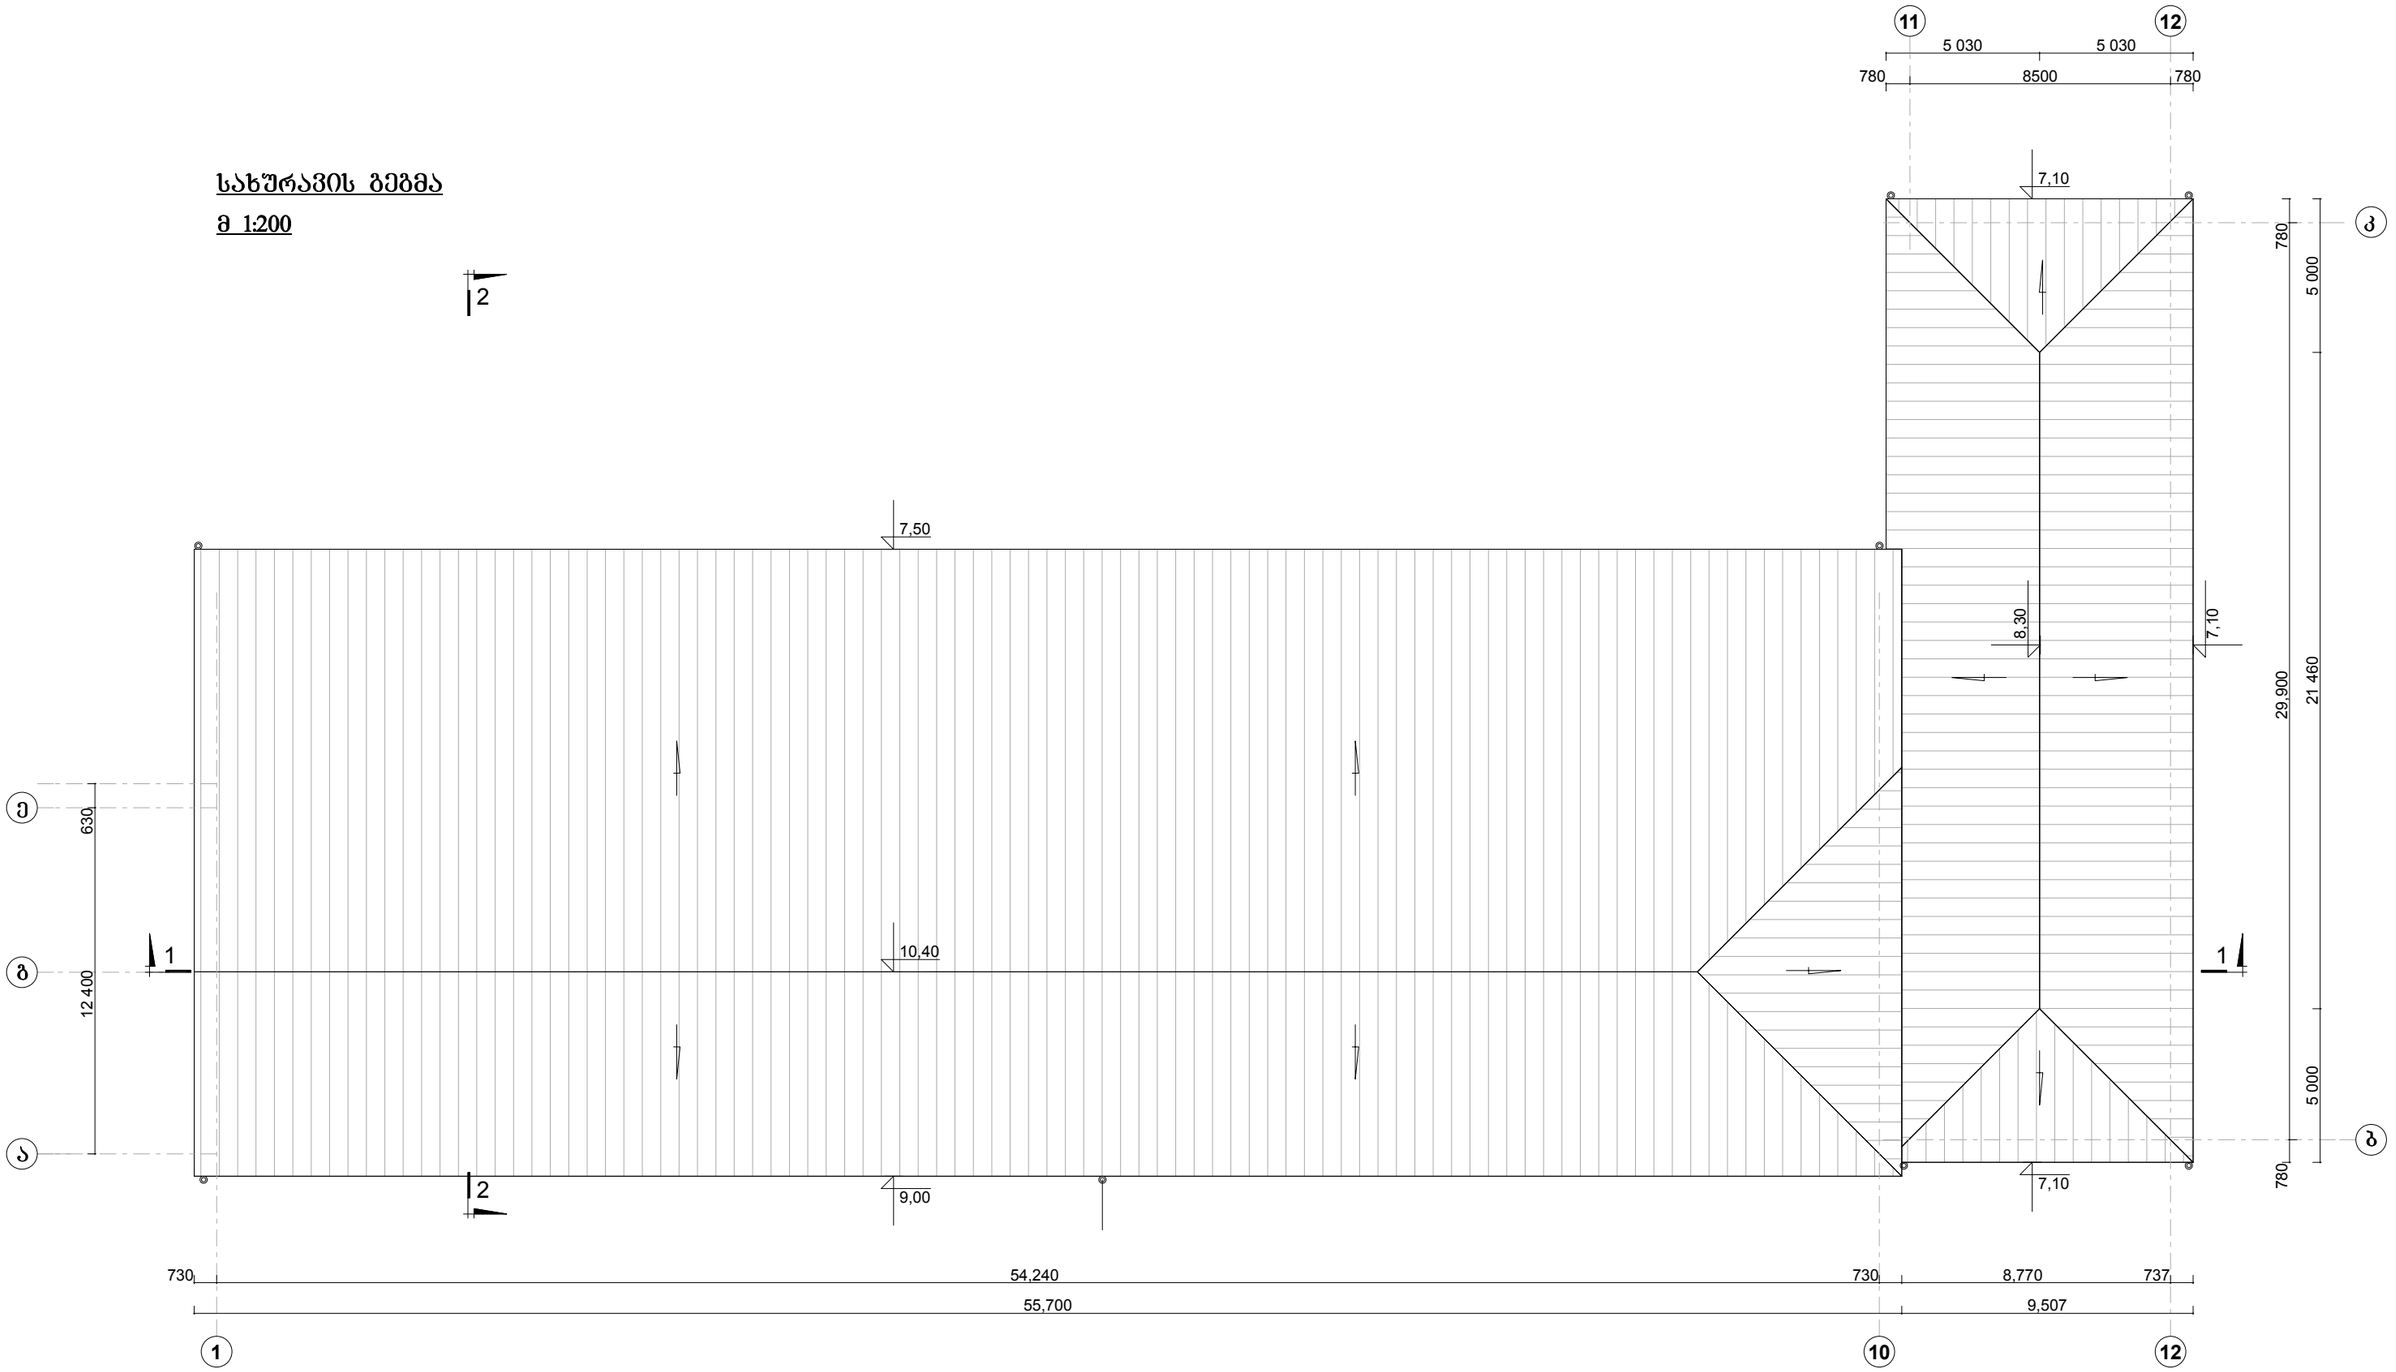

				2013
			შპს **"მ.ჯ."** საწყობის შენობის რეკონსტრუქცია	
პრ. ავტორი	თ.მაკასარაშვილი			
კონსტრუქტ.	ბ. გოგოლაძე		სახურავის გეგმა	სტადია: მდ. / ფურცელი: ა - 3 / ფურცლები: 10