

შენობის ა		საპროექტო ნაგებობები	საპროექტო საზღვარი (ჯიხური ბაზი)				
			საკორპორატო ბაღე				
			გ.რ.გ.-ის საპროექტო არეალი				

დამკვეთი	შ.პ.ს. „კოლოსი დიდი დიღომი“	მრავალბინიანი საცხოვრებელი სახლი	შ.პ.ს. „კოლოსი დიდი დიღომი“	დირექტორი	ა.ანდღულაძე	2022
მისამართი	ქ. თბილისი, დიდი დიღომი			არქიტექტორი	ლ.ჭკადუა	მასშტაბი 1:100



ვერსია 3 6 0 6 2 3 6 9			საკადასტრო საზღვარი (ტოტალი ხაზი)					
			საკოორდინატო ბადე					
			ბ.რ.გ.-ის საპროექტო არეალი					

დამკვეთი	შ.პ.ს. „კოლოსი დიდი დიღომი“	მრავალბინიანი საცხოვრებელი სახლი	შ.პ.ს. „კოლოსი დიდი დიღომი“	დირექტორი	ა.ანდღულაძე	2022
მისამართი	ქ. თბილისი, დიდი დიღომი			არქიტექტორი	ლ.ჯაკაძუა	მასშტაბი 1:100

საპროექტო საზღვარი



შენობა		პროექტის აღნიშვნები	საპროექტო საზღვარი (ღია ხაზი)				
			საკოორდინატო ბადე				
			ზ.რ.შ.-ის საპროექტო არეალი				

დამკვეთი	შ.პ.ს. „კოლოსი დიდი დიღომი“	მრავალბინიანი საცხოვრებელი სახლი	შ.პ.ს. „კოლოსი დიდი დიღომი“	დირექტორი	ა.ანდღულაძე	2022
მისამართი	ქ. თბილისი, დიდი დიღომი			არქიტექტორი	ლ.ჯაკაძუა	მასშტაბი 1:100

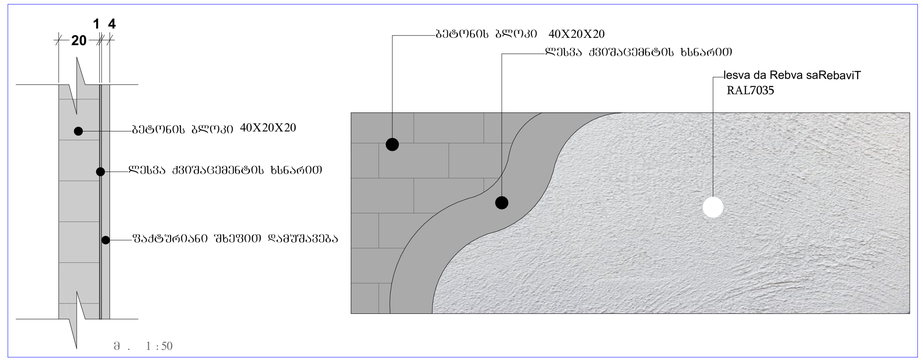

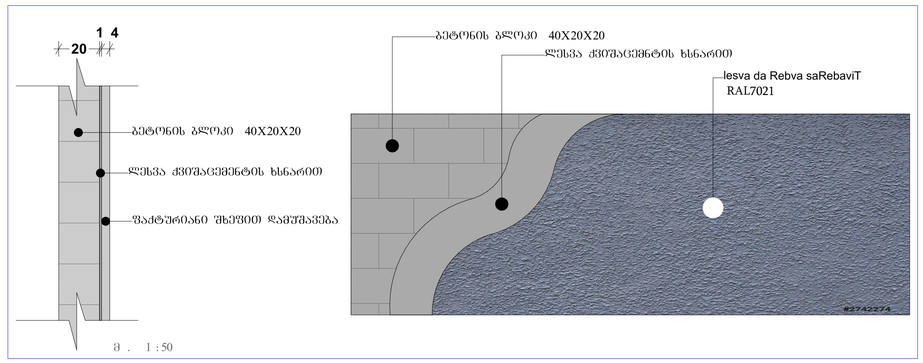

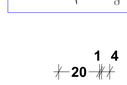

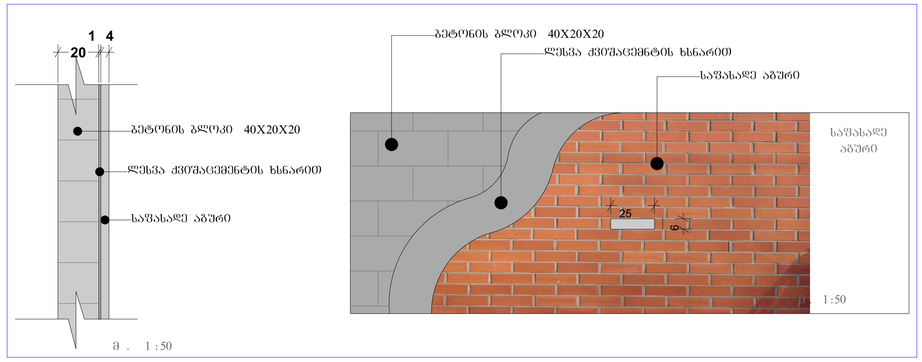



masala:METalo-plastmasi;mina zoma: 200X270 sm	masala:METalo-plastmasi;mina zoma: 100X270 sm	masala:METalo-plastmasi;mina zoma: 200X190 sm	masala:METalo-plastmasi;mina zoma: 110X190 sm
		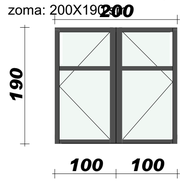	
vitraJi 1_v-1	vitraJi 2_v-2	fanjara 1_f-1	fanjara 2_f-2

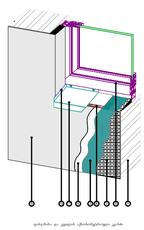

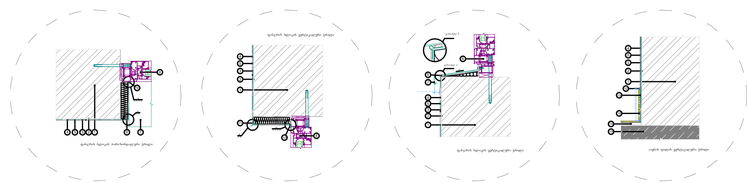

შენობა							
	საკადასტრო საზღვარი (წითელი ხაზი)						
	საკორპორატო ბადე						
	ბ.რ.მ.-ის საპროექტო არეალი						

დამკვეთი	შ.პ.ს. „კოლოსი დიდი დიდომი“	მრავალბინიანი საცხოვრებელი სახლი	შ.პ.ს. „კოლოსი დიდი დიდომი“	დირექტორი	ა.ანდღულაძე	2022
მისამართი	ქ. თბილისი, დიდი დიდომი			არქიტექტორი	ლ.ჭკადუა	მასშტაბი 1:100

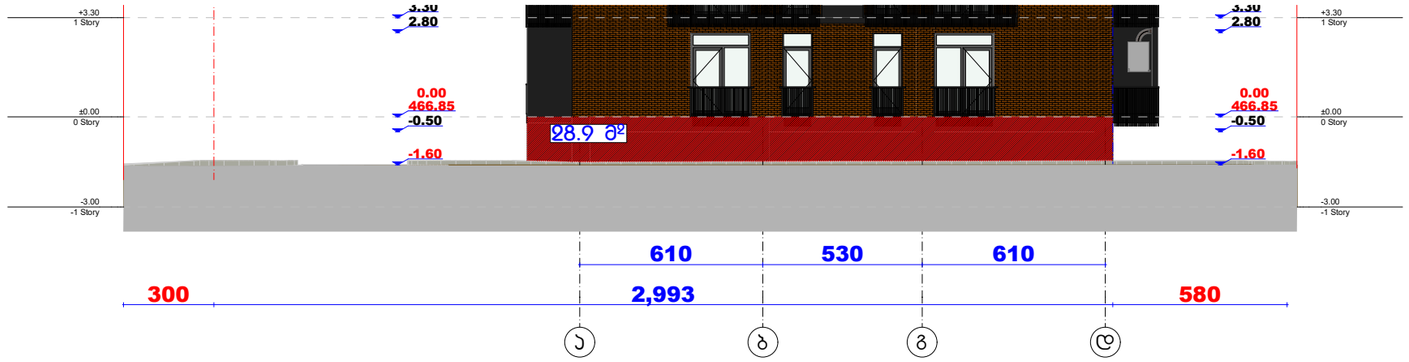

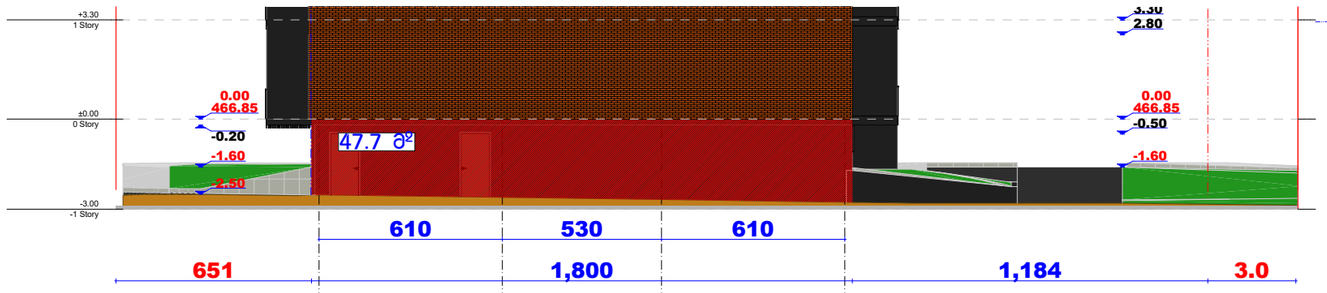

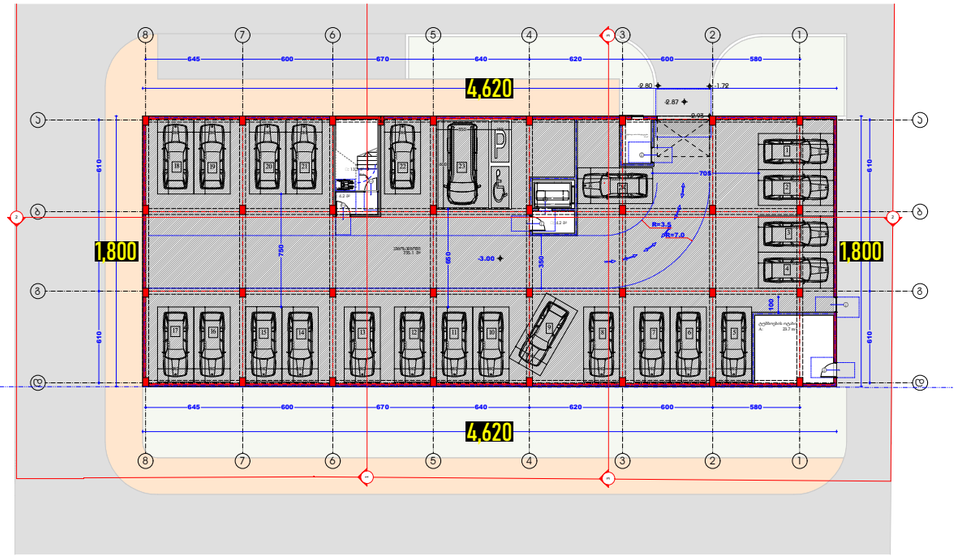



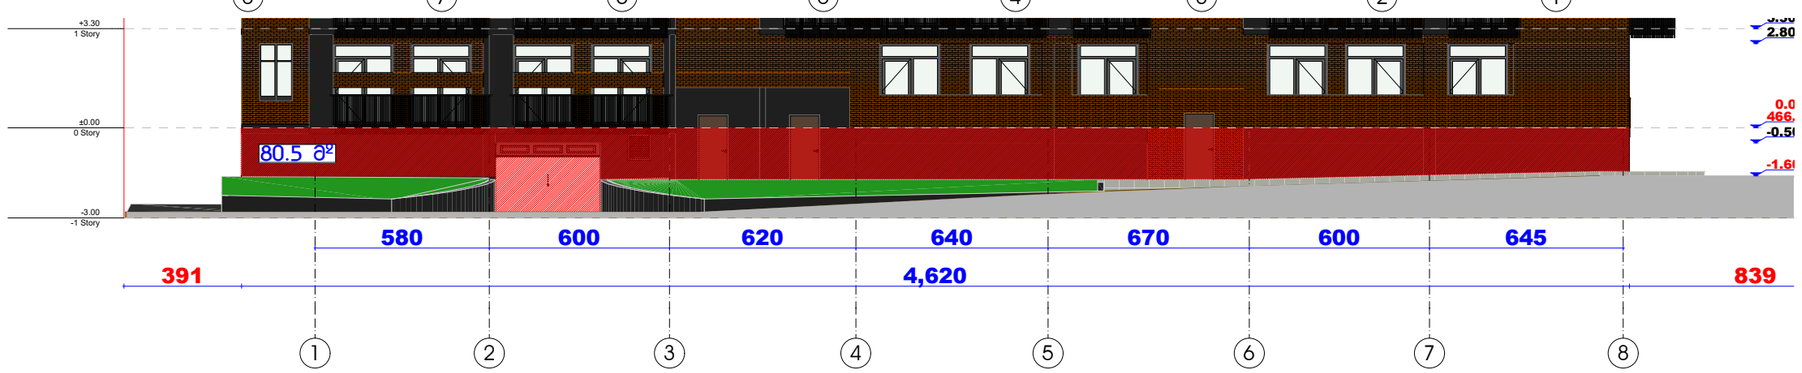

პერიმეტრი:
46.20+18.00+46.20+18.00=128.40 მეტრი

ფასადის ფართი:
28.9+47.7+71.6+80.5=228.7 მ²

228.7/128.40=1.78

ფანჯრების ანაზომები		საკადასტრო საზღვარი (ღებული ხაზი)						
		საკოორდინატო ბადე						
		ბ.რ.ბ.-ის საპროექტო არეალი						

დამკვეთი	შ.პ.ს. „კოლოსი დიდი დიღომი“	მრავალბინიანი საცხოვრებელი სახლი	შ.პ.ს. „კოლოსი დიდი დიღომი“	დირექტორი	ა.ანდღულაძე	2022
მისამართი	ქ. თბილისი, დიდი დიღომი			არქიტექტორი	ლ.ჭკადუა	მასშტაბი 1:100