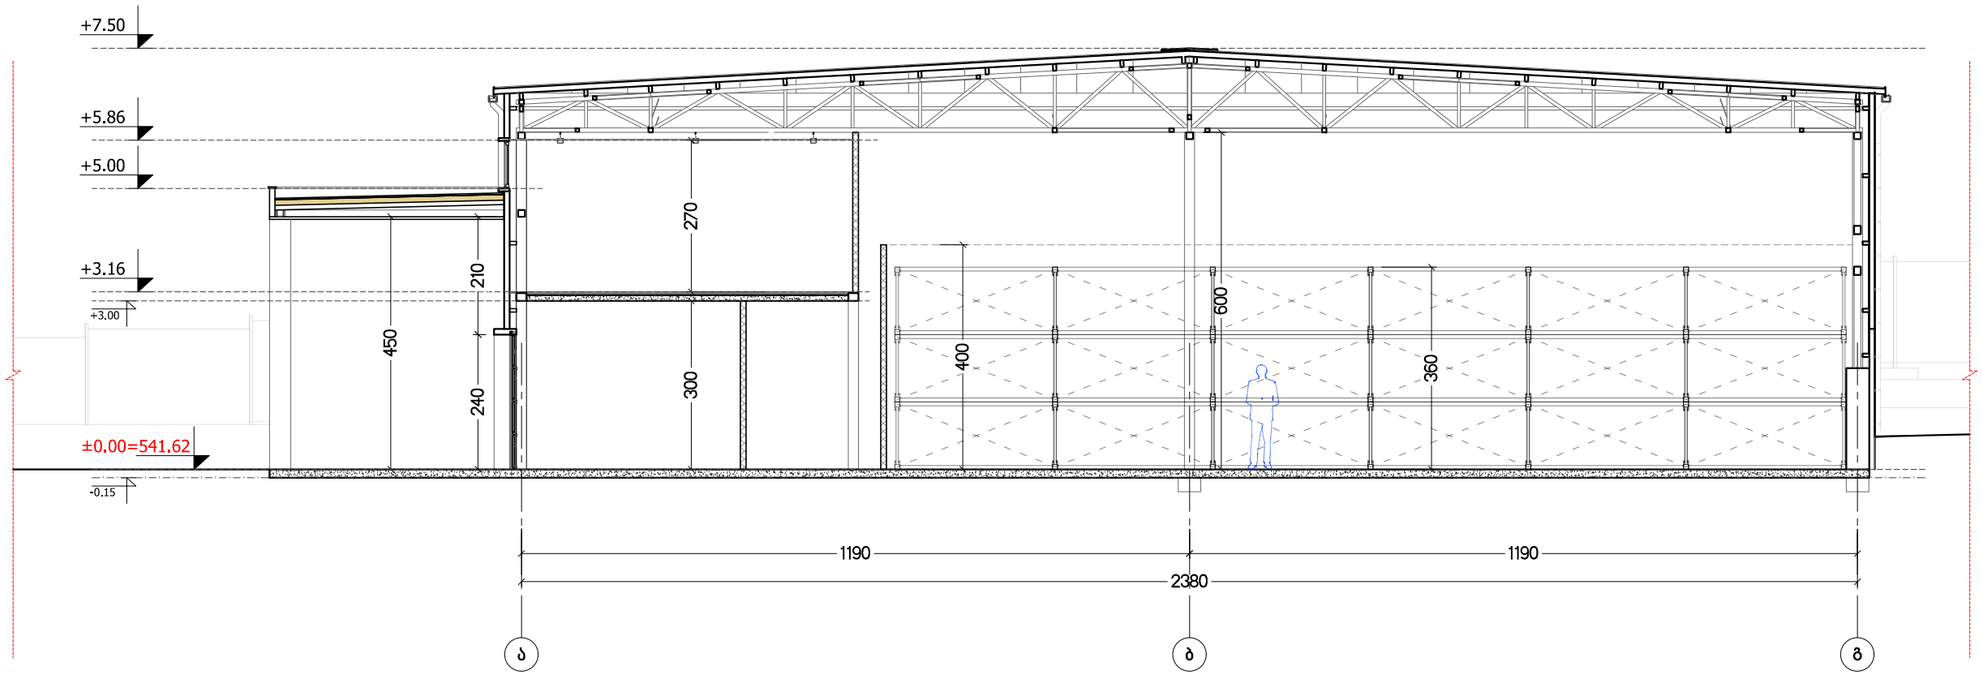
ჭრილი 1-1



LTD M ARCHITECTURE
მიცკევიჩის ქ#ა 27ბ . თბილისი . საქართველო
MITSKEVICHI ST. 27B . Tbilisi . Georgia
E-mail: INFO_MA@YAHOO.COM

პროექტის დასახელება
PROJECT NAME

სასაწყობე შენობა
WAREHOUSE

პროექტის მისამართი
PROJECT ADDRESS

თბილისი, სოფელი დიდი ლილო
TBILISI, VILLAGE LILO

დამკვეთი
CLIENT

შპს "ბრიტანული ცენტრი"
LTD BRITISH CENTRE

პირობითი აღნიშვნები
CONVENTIONAL SIGNS

სიტუაციური სქემა
KEY PLAN



პოზიცია POSITION	სახელი NAME	ხელმოწერა SIGNATURE
საპროექტოს ხელმძღვანელი CHEF ARCHITECT	გიორგი გეგელაშვილი GIORGI GEGELASHVILI	
პროექტის ხელმძღვანელი PROJECT LEADER	რატი ხეთსურიანი RATI KHETSURIANI	
შესრულა DRAWN BY	ანი ებანოიძე ANI EBANOIDZE	

თარიღი DATE	რევიზია REVISION	შესრულა ISSUED BY
14.04.2026 14.04.2026		ანი ებანოიძე ANI EBANOIDZE


ფურცლის №
SHEET NO.

A.301

სათაური
TITLE

ჭრილი 1-1

სტადია SCALE	მასშტაბი STAGE	ფორმატი PAPER SIZE
სანებართვო პროექტი	1:100	A3

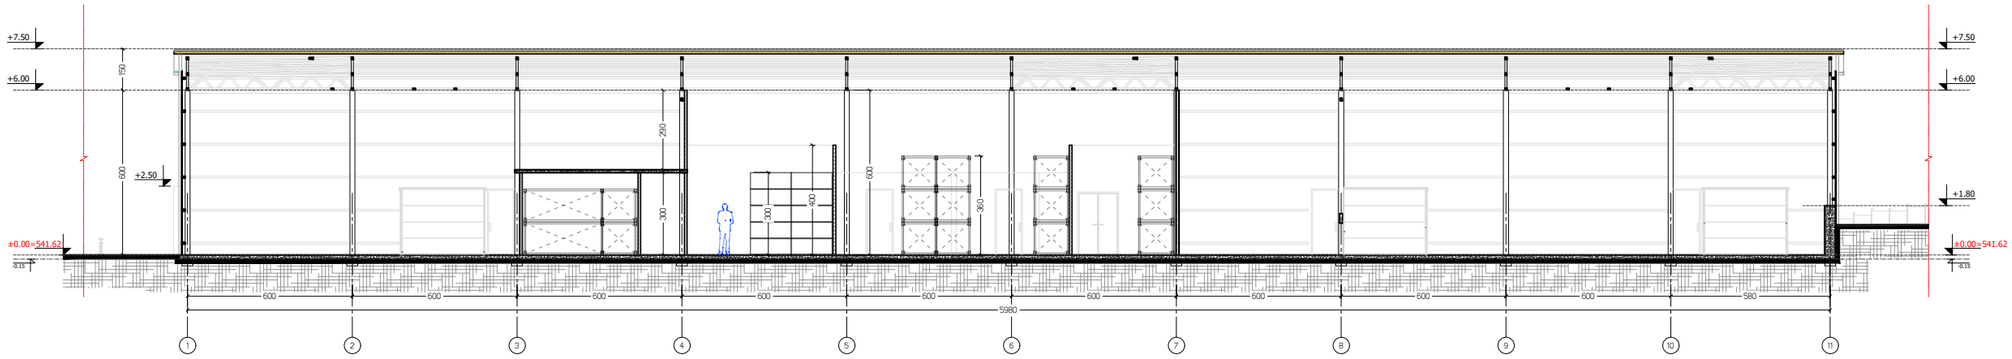

LTD M ARCHITECTURE
მიცკევიჩის ქუჩა 27ბ . თბილისი . საქართველო
MITSKEVICHI ST. 27B . Tbilisi . Georgia
E-mail: INFO_MA@YAHOO.COM

პროექტის დასახელება
PROJECT NAME

სასაწყობე შენობა
WAREHOUSE

პროექტის მისამართი
PROJECT ADDRESS

თბილისი, სოფელი დიდი ლილო
TBILISI, VILLAGE LILO

დამკვეთი
CLIENT

შპს "ბრიტანული ცენტრი"
LTD BRITISH CENTRE

პირობითი აღნიშვნები
CONVENTIONAL SIGNS

სიტუაციური სქემა
KEY PLAN



პოზიცია POSITION	სახელი NAME	ხელმოწერა SIGNATURE
საპროექტოს ხელმძღვანელი CHEF ARCHITECT	გიორგი გეგელაშვილი GIORGI GEGELASHVILI	
პროექტის ხელმძღვანელი PROJECT LEADER	რატი ხეთურიანი RATI KHETSURIANI	
შესრულა DRAWN BY	ანი ებანოიძე ANI EBANOIDZE	

თარიღი DATE	რევიზია REVISION	შესრულა ISSUED BY
14.04.2026 14.04.2026		ანი ებანოიძე ANI EBANOIDZE

ფურცლის №
SHEET NO.







A.302

სათაური
TITLE


ჭრილი 2-2

სკალა SCALE	მასშტაბი STAGE	ფორმატი PAPER SIZE
სანებართვო პროექტი	1:100	A3

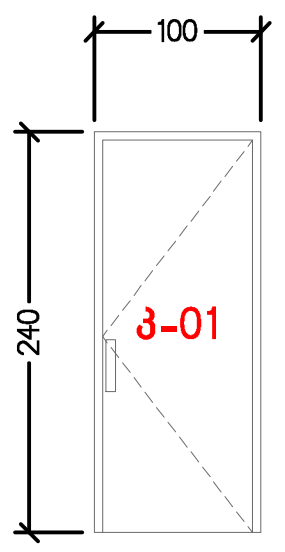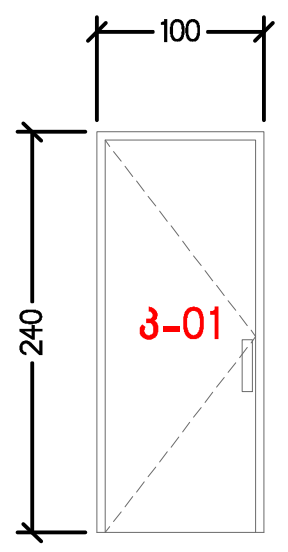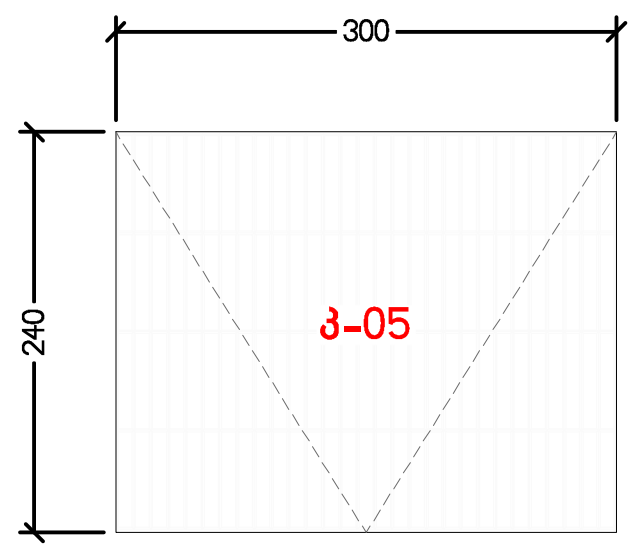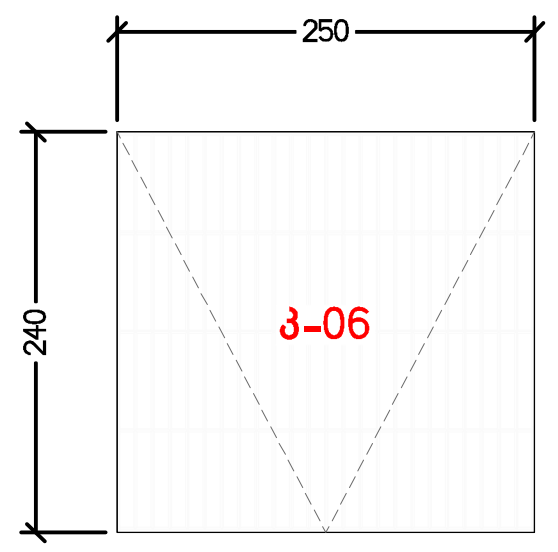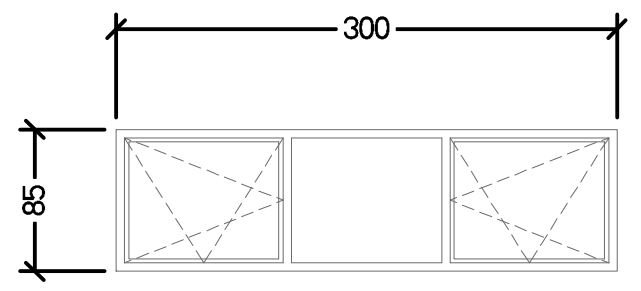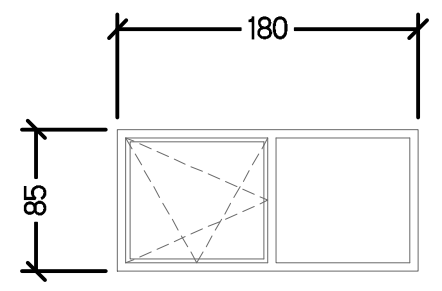
ფასადზე განთავსებული კარ-ფანჯრების სპეციფიკაცია

მარკირება	კ-01	კ-02	კ-05	კ-06	კფ-01	კფ-02
სიმაღლე	240 სმ	240 სმ	240 სმ	240 სმ	85 სმ	85 სმ
სიგანე	100 სმ	100 სმ	300 სმ	250 სმ	300 სმ	180 სმ
ერთ.კვ.მ.	2.4 კვ.მ.	2.4 კვ.მ.	7.2 კვ.მ.	4.9 კვ.მ.	2.55 კვ.მ.	1.53 კვ.მ.
რაოდენობა	4	1	4	1	1	3
მდებარეობა	ფასადი 11-1 ფასადი ა-გ	ფასადი 11-1	ფასადი 11-1	ფასადი 11-1	ფასადი 11-1	ფასადი 11-1
აღწერა	გაღება მარცხენა მიმართულება 90წთ ცეცხლმედეგობა	გაღება მარჯვენა მიმართულება 90წთ ცეცხლმედეგობა	გაღება ზედა გასრიალების მიმართულებით	გაღება ზედა გასრიალების მიმართულებით	გაღება - გადმოკიდება	გაღება - გადმოკიდება
წინხედი						

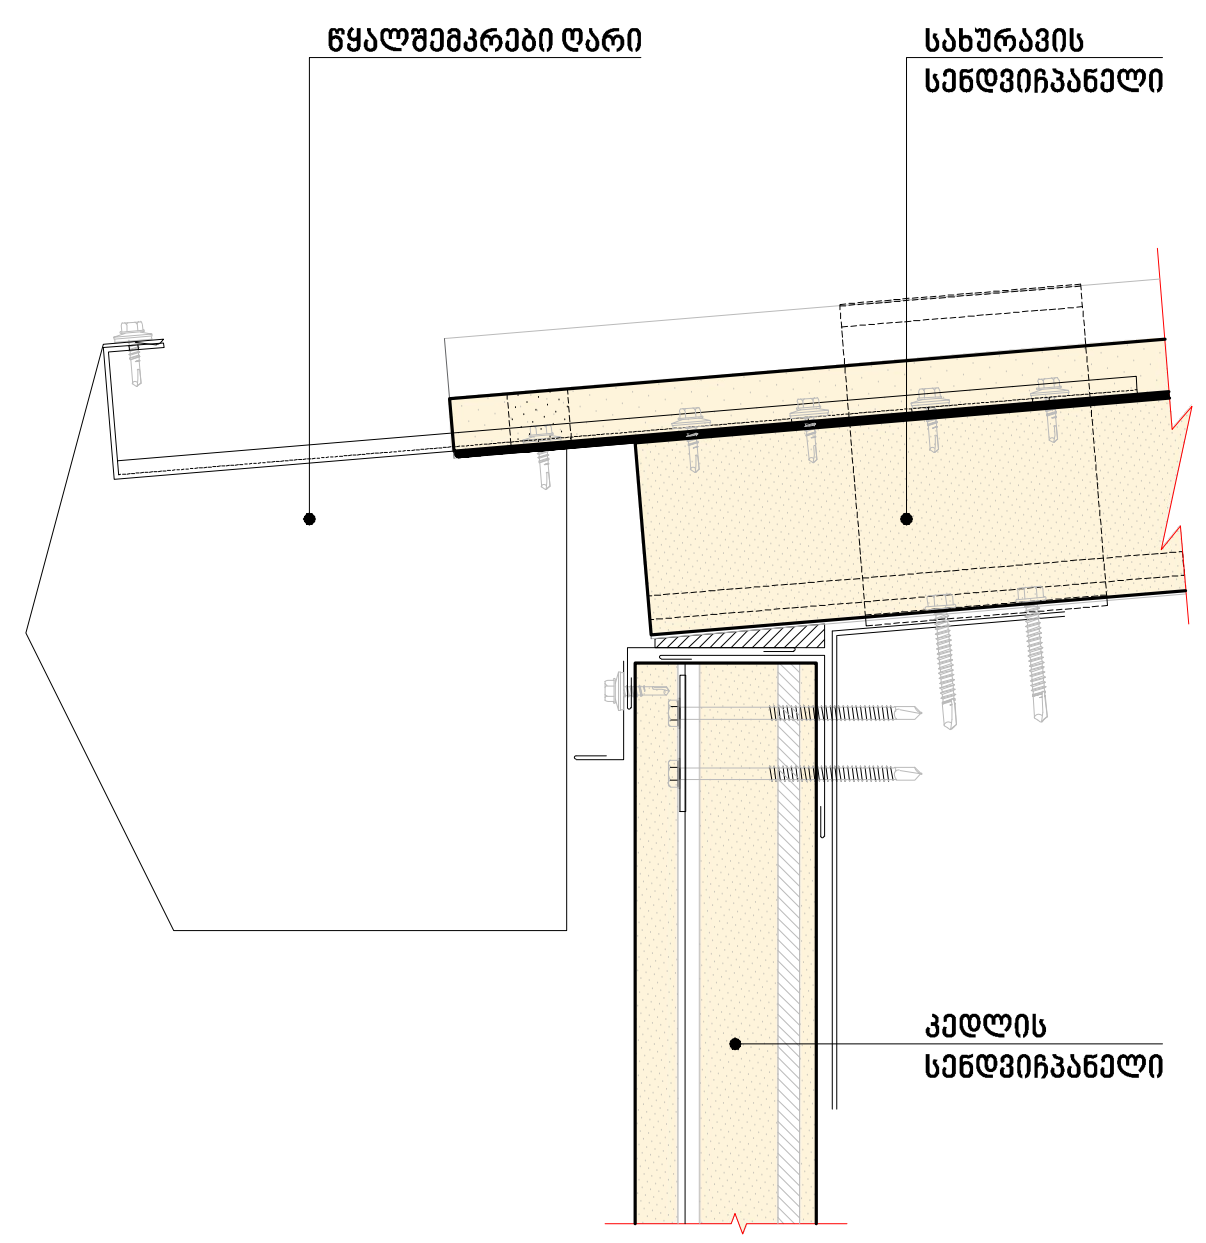
კედლისა და გადახურვის შეერთების დეტალი



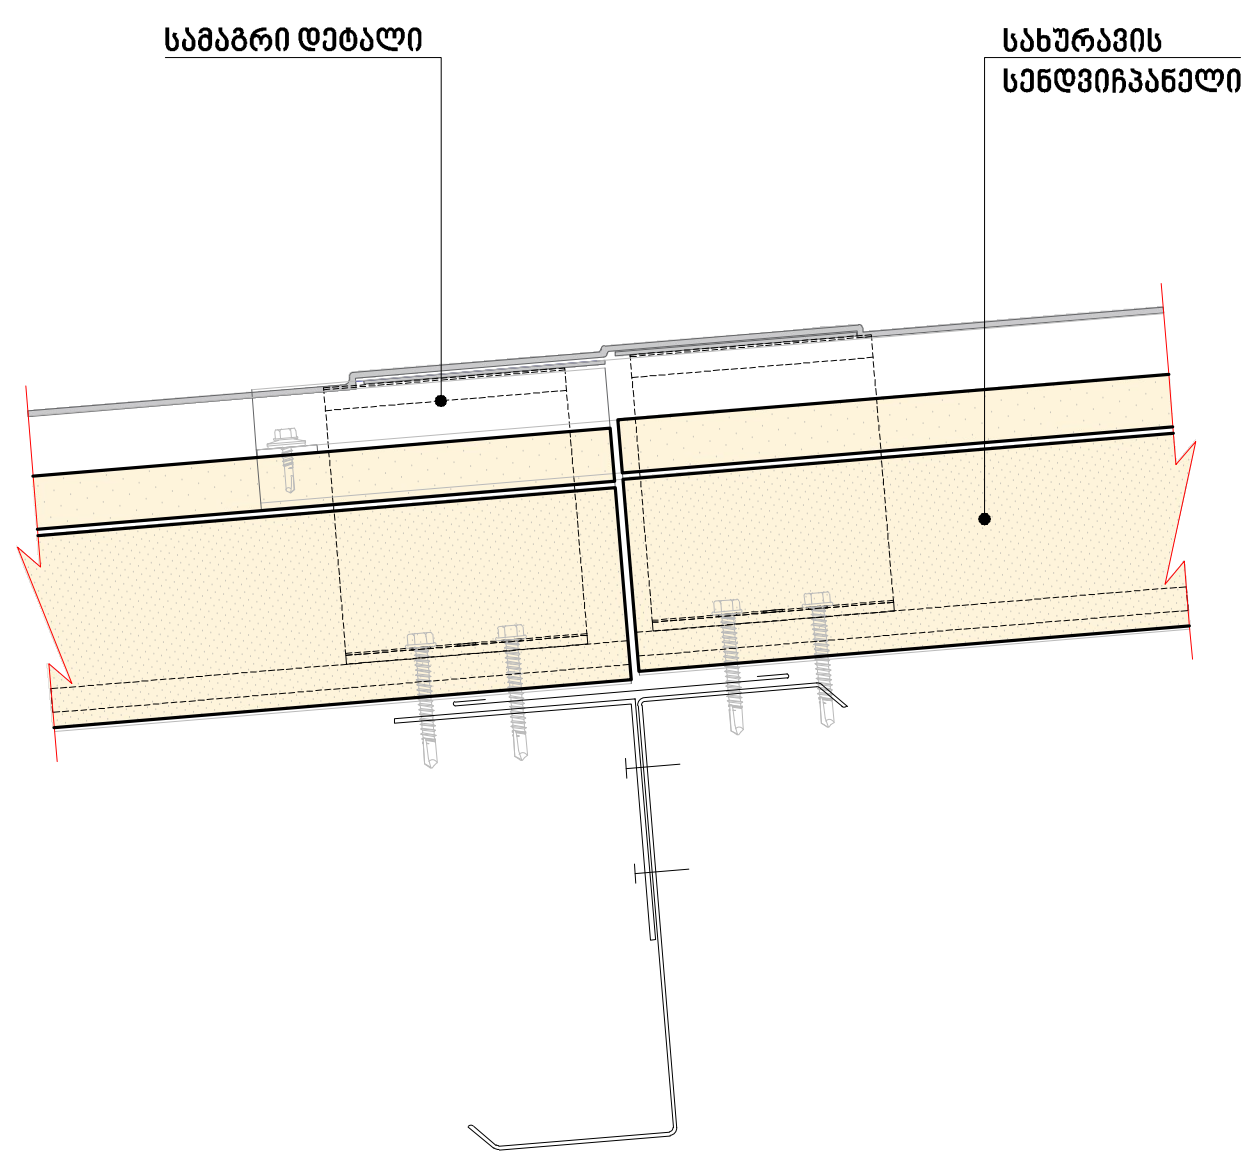გადახურვის სენდვიჩპანელების შეერთების დეტალი



სახურავის კეხის დეტალი

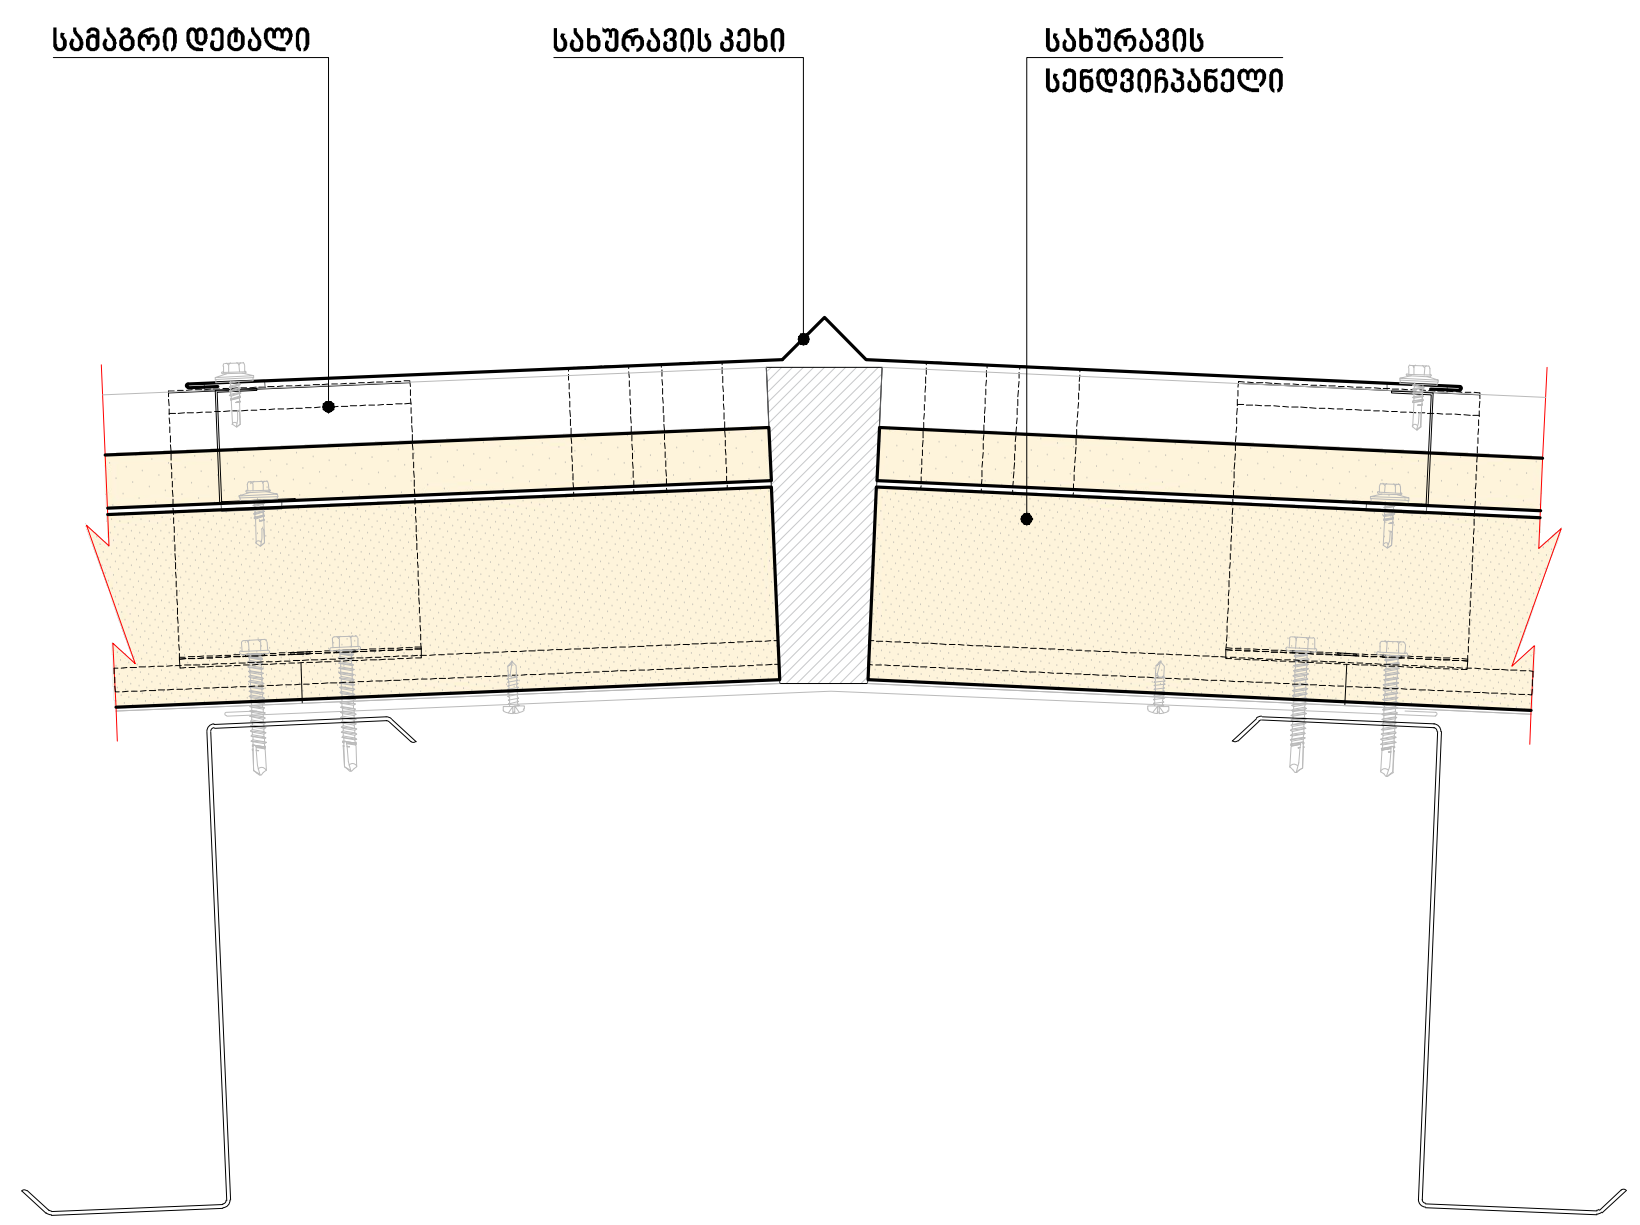

LTD M ARCHITECTURE
მიცკევიჩის ქუჩა 27ბ . თბილისი . საქართველო
MITSKEVICHI ST. 27B . Tbilisi . Georgia
E-mail: INFO_MA@YAHOO.COM

პროექტის დასახელება
PROJECT NAME
სასაწყობე შენობა
WAREHOUSE

პროექტის მისამართი
PROJECT ADDRESS
თბილისი, სოფელი დიდი ლილო
TBILISI, VILLAGE LILO

დამკვეთი
CLIENT
შპს "ბრიტანული ცენტრი"
LTD BRITISH CENTER

პირობითი აღნიშვნები
CONVENTIONAL SIGNS

სიტუაციური სქემა
KEY PLAN



პოზიცია POSITION	სახელი NAME	ხელმოწერა SIGNATURE
საპროექტოს ხელმძღვანელი CHEF ARCHITECT	გიორგი გეგელაშვილი GIORGI GEGELASHVILI	
პროექტის ხელმძღვანელი PROJECT LEADER	რატი ხეცურიანი RATI KHETSURIANI	
შეასრულა DRAWN BY	ანი ებანოიძე ANI EBANOIDZE	

თარიღი DATE	რევიზია REVISION	შეასრულა ISSUED BY
14.04.2026 14.04.2026		ანი ებანოიძე ANI EBANOIDZE

ფურცლის №
SHEET NO.
A.601

სათაური
TITLE
კარ-ფანჯრის სპეციფიკაცია და გადახურვის დეტალები

სტადია SCALE	მასშტაბი STAGE	ფორმატი PAPER SIZE
სანებართვო პროექტი	1:100	A3