
ფასადი ზ-ა ღერძებში

1 : 100

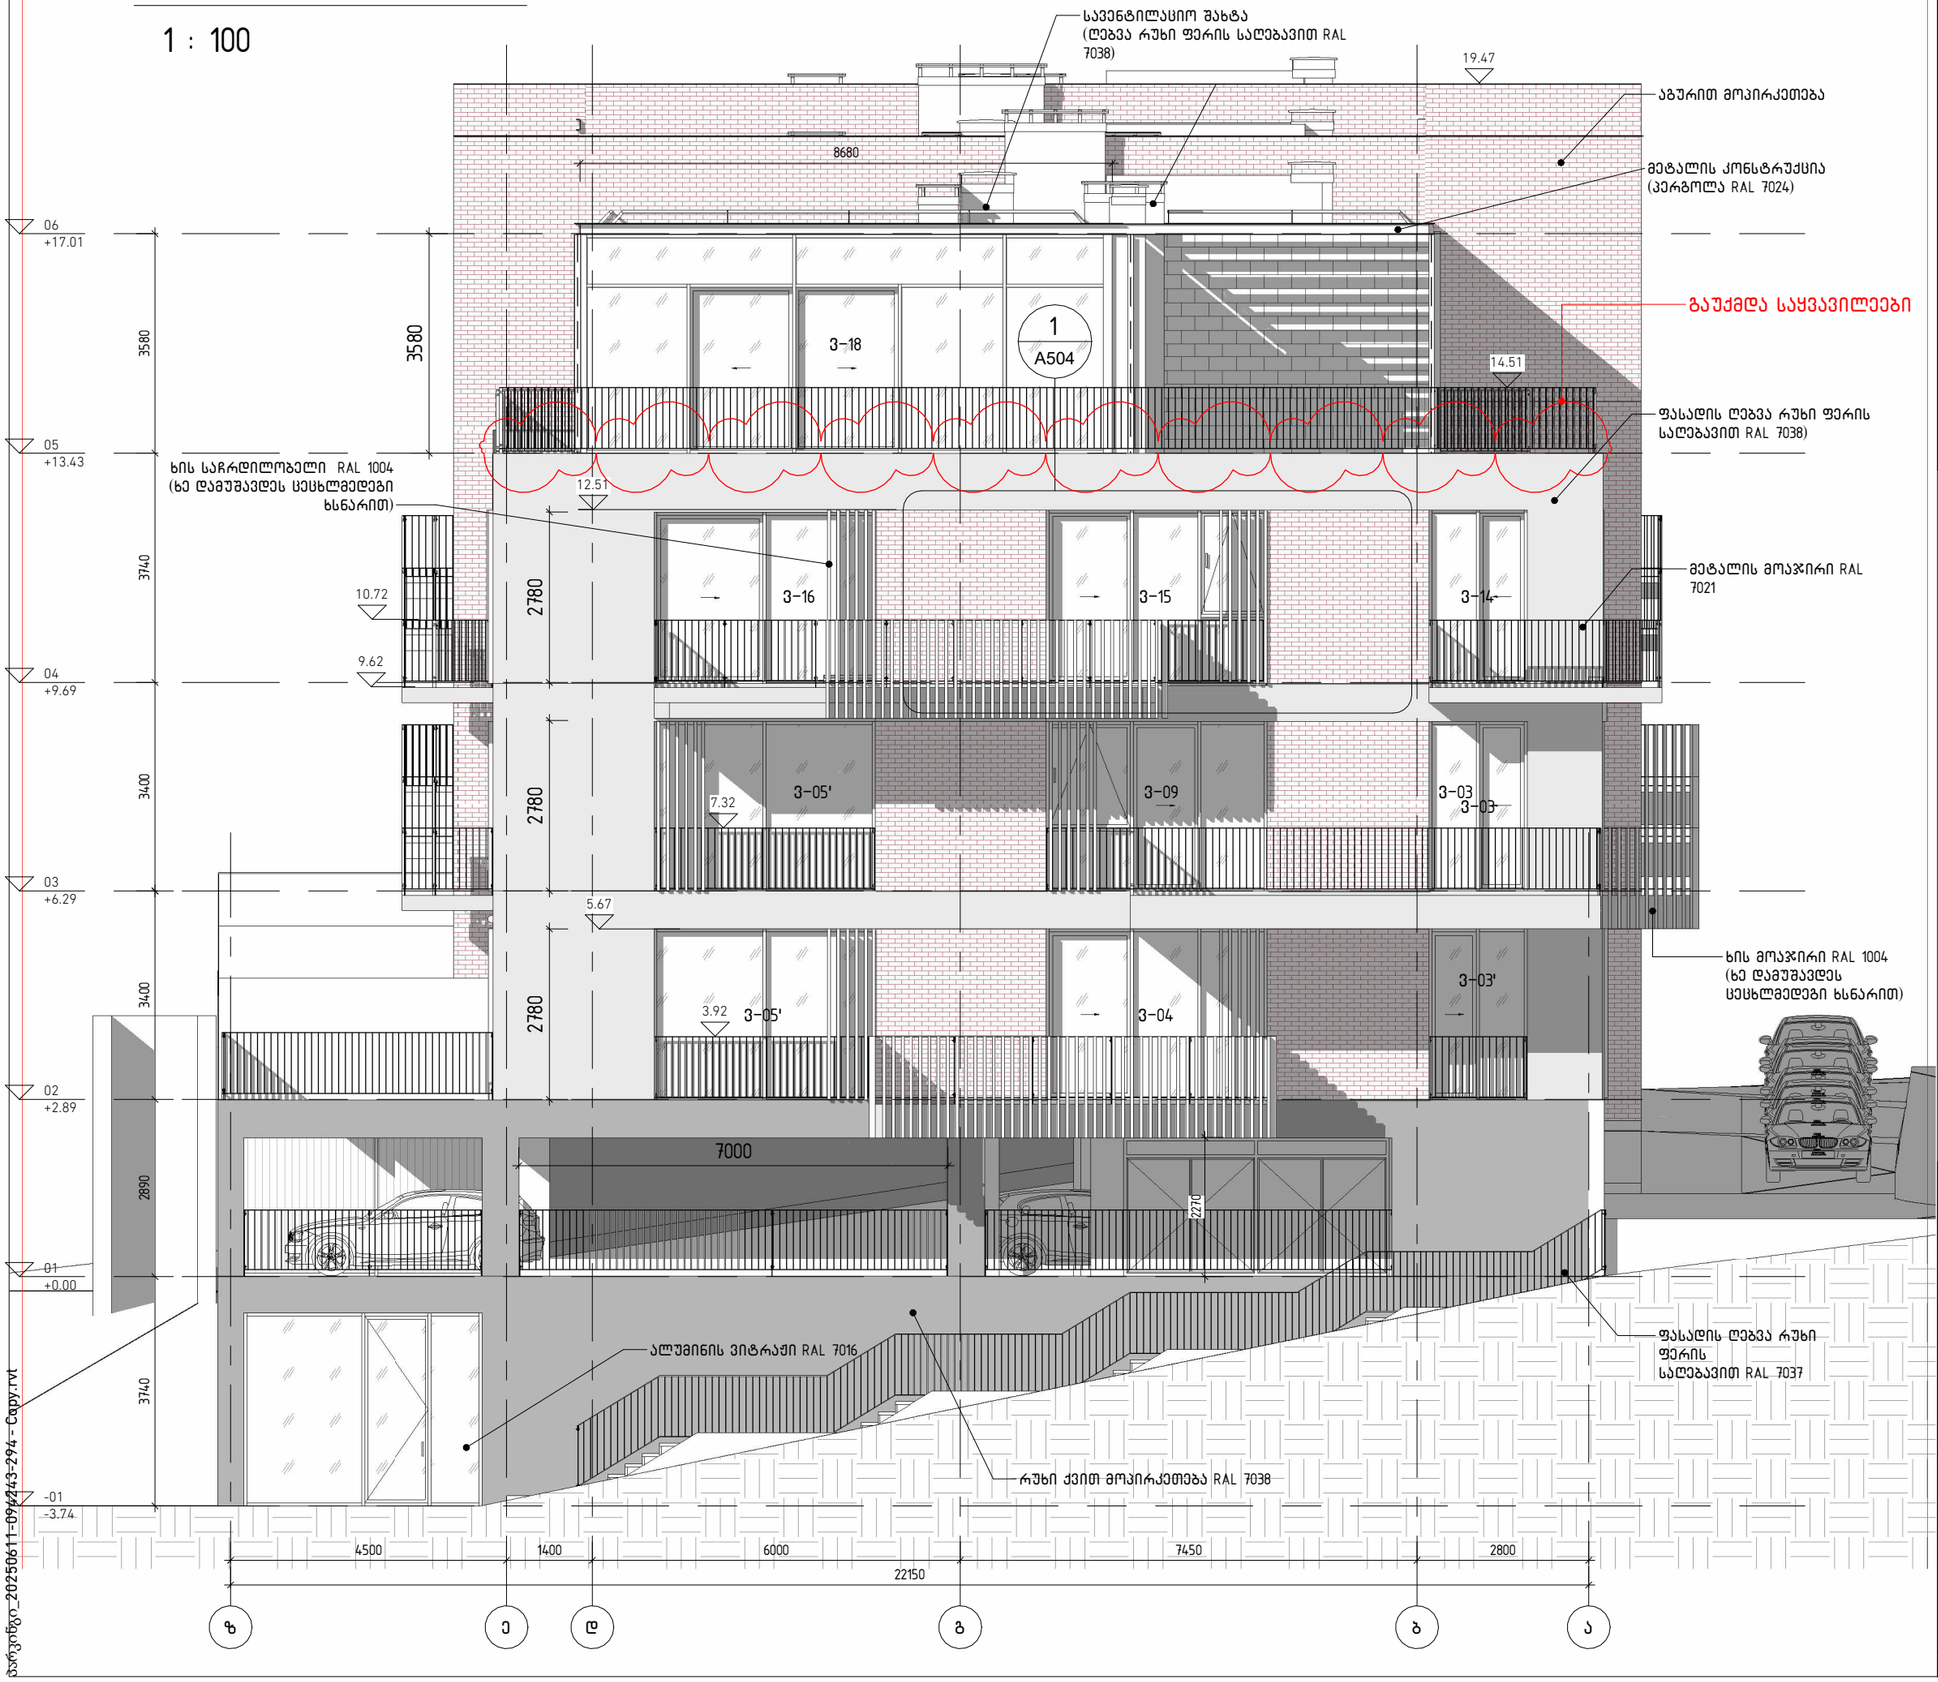

\\sandro_SERVER\100_WORK\101_Projects\25.000_Okro\MODELING\2024.11.05_Blockhouse #1_MAIN_ შეცვლილი ბეტონის ზედაპირი_20250611-094243-294 - Copy.rvt

დემარკი
არქიტექტურული კომპანია

DMARK ARCHITECTURAL COMPANY

www.dmark.ge

პროექტის დასახელება
სასხოვრებელი კომპლექსი ოქროყანაში. მრავალბინიანი სასხოვრებელი სახლი 34

პროექტის მისამართი
ქ. თბილისი, წავკისი, კოჯრის გზატკეცილის მიმდებარედ

დამკვეთი
შ.პ.ს. "აი ეფ ეს"

± 0.00 = 778.17

მპ	2026.04.15	სტადია პროექტი
სტადია	თარიღი	განმარტება
გამოცემა		

დაკვეთის №	2018.001
შესრულა	
შეამოწმა	აკ. დგ. რქ
საავტორო უფლებები	დემარკი


ნახაზის დასახელება
ფასადი ზ-ა ღერძებში

A201

A3

ფასადი ა-ზ ღერძებში

1 : 100

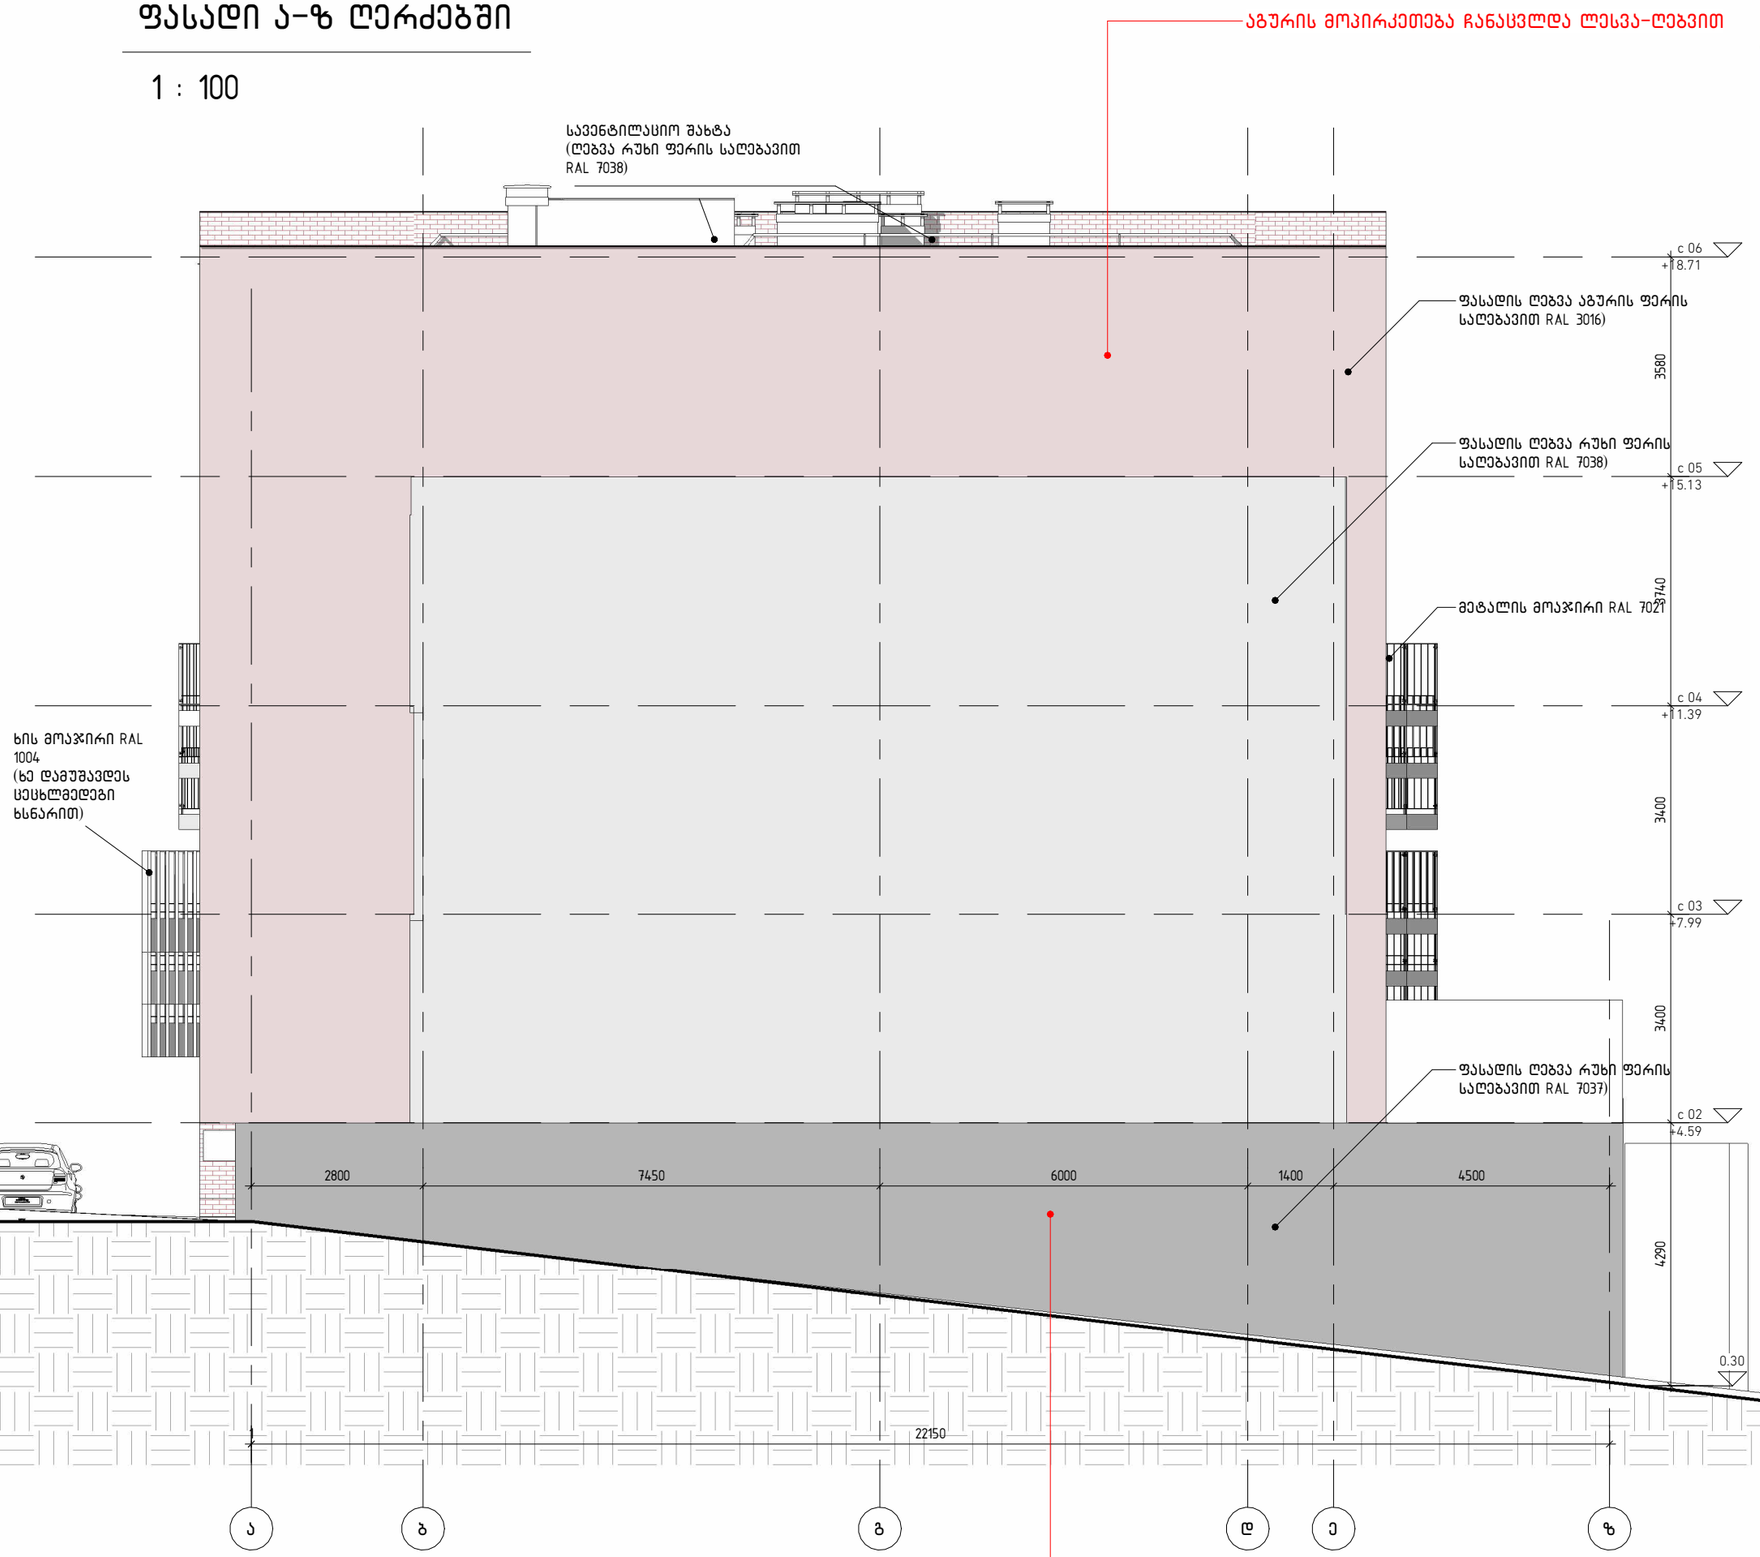

\\sandro__SERVER\100_WORK\101_Projects\25.000_Okro\MODELING\2024.11.05_Blockhouse #1_MAIN_შეცვლილი ბაზისები_20250611-094243-294 - Copy.rvt

დემარკი
არქიტექტურული კომპანია

DMARK ARCHITECTURAL COMPANY

www.dmark.ge

პროექტის დასახელება
სასხოვრებელი კომპლექსი ოქროყანაში. მრავალბინიანი სასხოვრებელი სახლი 34

პროექტის მისამართი
ქ. თბილისი, წავკისი, კოჯრის გზატკეცილის მიმდებარედ

დამკვეთი
შ.პ.ს. "აი ეფ ეს"

± 0.00 = 778.17

მპ	2026.04.15	სტადია პროექტი
სტადია	თარიღი	განმარტება
გამოცემა		

დაკვეთის №	2018.001
შესასრულა	
შეამოწმა	აპ. დმ. რქ
საავტორო უფლებები	დემარკი

ნახაზის დასახელება
ფასადი ა-ზ ღერძებში

A202

A3

ფასადი 1-10 ღერძებში

1 : 100



ფასადი 10-1 ღერძებში

1 : 100



დემარკი
არქიტექტორული კომპანია
www.dmark.ge

პროექტის დასახელება
საცხოვრებელი კომპლექსი
ოპერაყვანაში. მრავალბინიანი
საცხოვრებელი სახლი 34

პროექტის მისამართი
ქ. თბილისი, ნაკვეთი, კოჯრის
გზატკეცილის მიმდებარედ

დამკვეთი
შ.პ.ს. "აი ეფ ეს"

± 0.00 = 778.17

#3	2026.04.15	სტადია პროექტი
სტადია	მარტი	განმარტება
განმარტება		

პროექტის № 2018.001
შესრულებელ
შეამოწმა აპ. დმ. რა
საავტორო უფლებები დემარკი

ნახაზის დასახელება
ფასადები 1-10 და 10-1 ღერძებში

A203

A1

\\standrvs_SERVER\100_WORK\101_Projects\25.000_Okro\MODELING\2024.11.05_Blockhouse #1_MAIN_ მეცნიერ
ტიფაქტი=2025.05.11-09:24:43-274 - Copy.rvt


ღია პარკინგის განაზღვრა

შემოგზღუდული ქვლღების ფართობი 58.3+204.3+96.8+204.2+563.6 მ²

ღიობების ფართობი 39.7+213+173.2+234.2 მ²


234.2*100%563.6=41.6%

პარკინგის სართულის ქვლღებისა და ღიობების შეფარდება არის 41.6%
შესაბამისად პარკინგი იხსნება ღიად

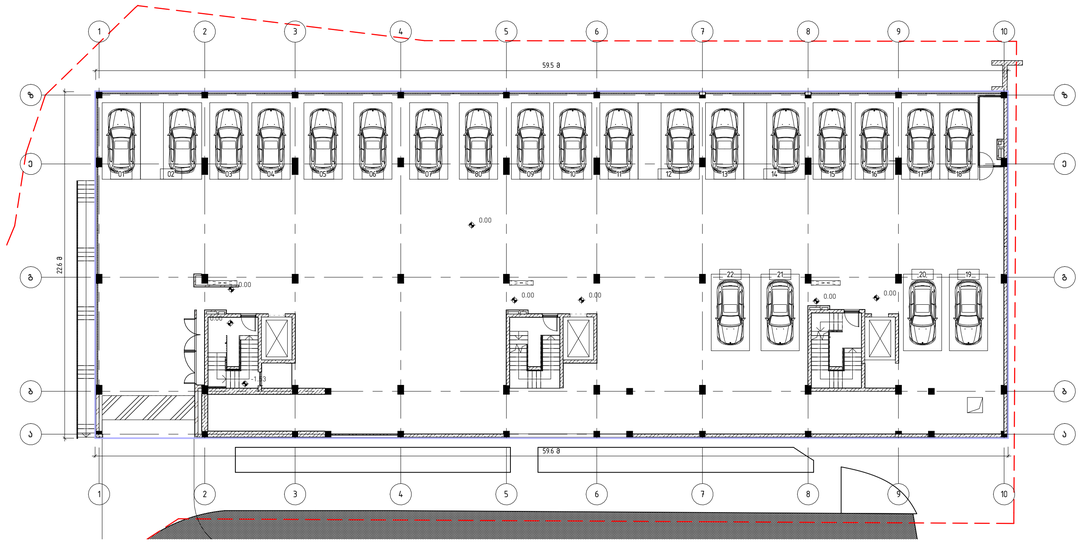


1 pirveli sarTulis gegma. Riobebis dataniT

1 : 200

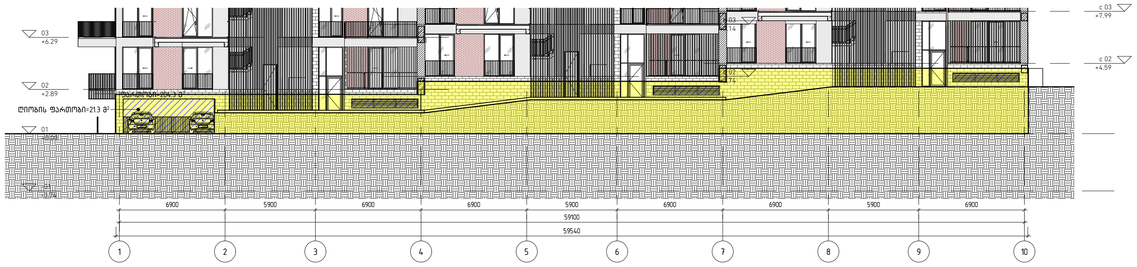


2 1-10 fasadi Riobebis dataniT

1 : 200

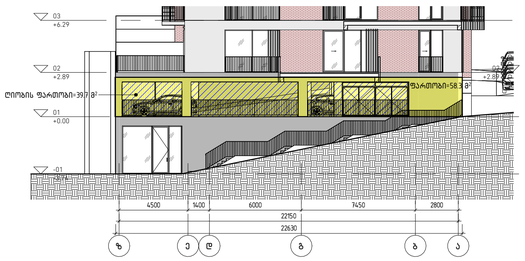


5 z-a fasadi Riobebis dataniT

1 : 200

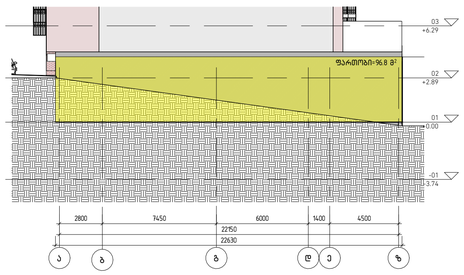

4 a-z fasadi Riobebis dataniT

1 : 200

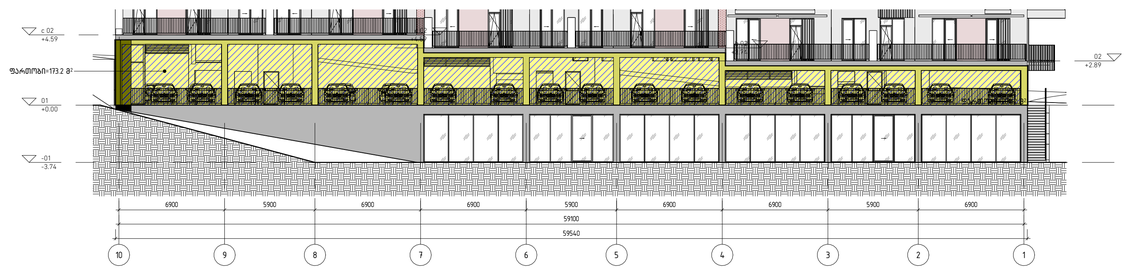

3 10-1 fasadi Riobebis dataniT

1 : 200

დემარკი
არქიტექტორული კომპანია
www.dmark.ge
DMARK ARCHITECTURAL COMPANY

პროექტის დასახელება
სასხოვრებელი კომპლექსი ოქრუყნაში. მრავალბინიანი სასხოვრებელი სახლი 34

პროექტის მისამართი
ქ. თბილისი, ნაუქის, კოჯრის გზატკეცილის მიმდებარედ

დამკვეთი
შ.პ.ს. "აი ეფ ეს"

± 0.00 = 778.17

მპ	2026.04.15	სტადია პროექტი
სტადია	მთარიი	განყარტება
გამოცემა		

დავალების №	2018.001
მთავარეზი	
მეპროექტე	აპ. დმ. რკ
საავტორო უფლებები	დემარკი

ნახაზის დასახელება
ღია პარკინგის განაზღვრა

A306

A1

\\sandro\... SERVER\100_WORK\101_Projects\25.000_Okruki\MODELING\2024.11.05_BlockHouse #1_MAIN_ველიო"ო"\
ტიპოგრაფია_20250611-094243-294 - Copy.rvt