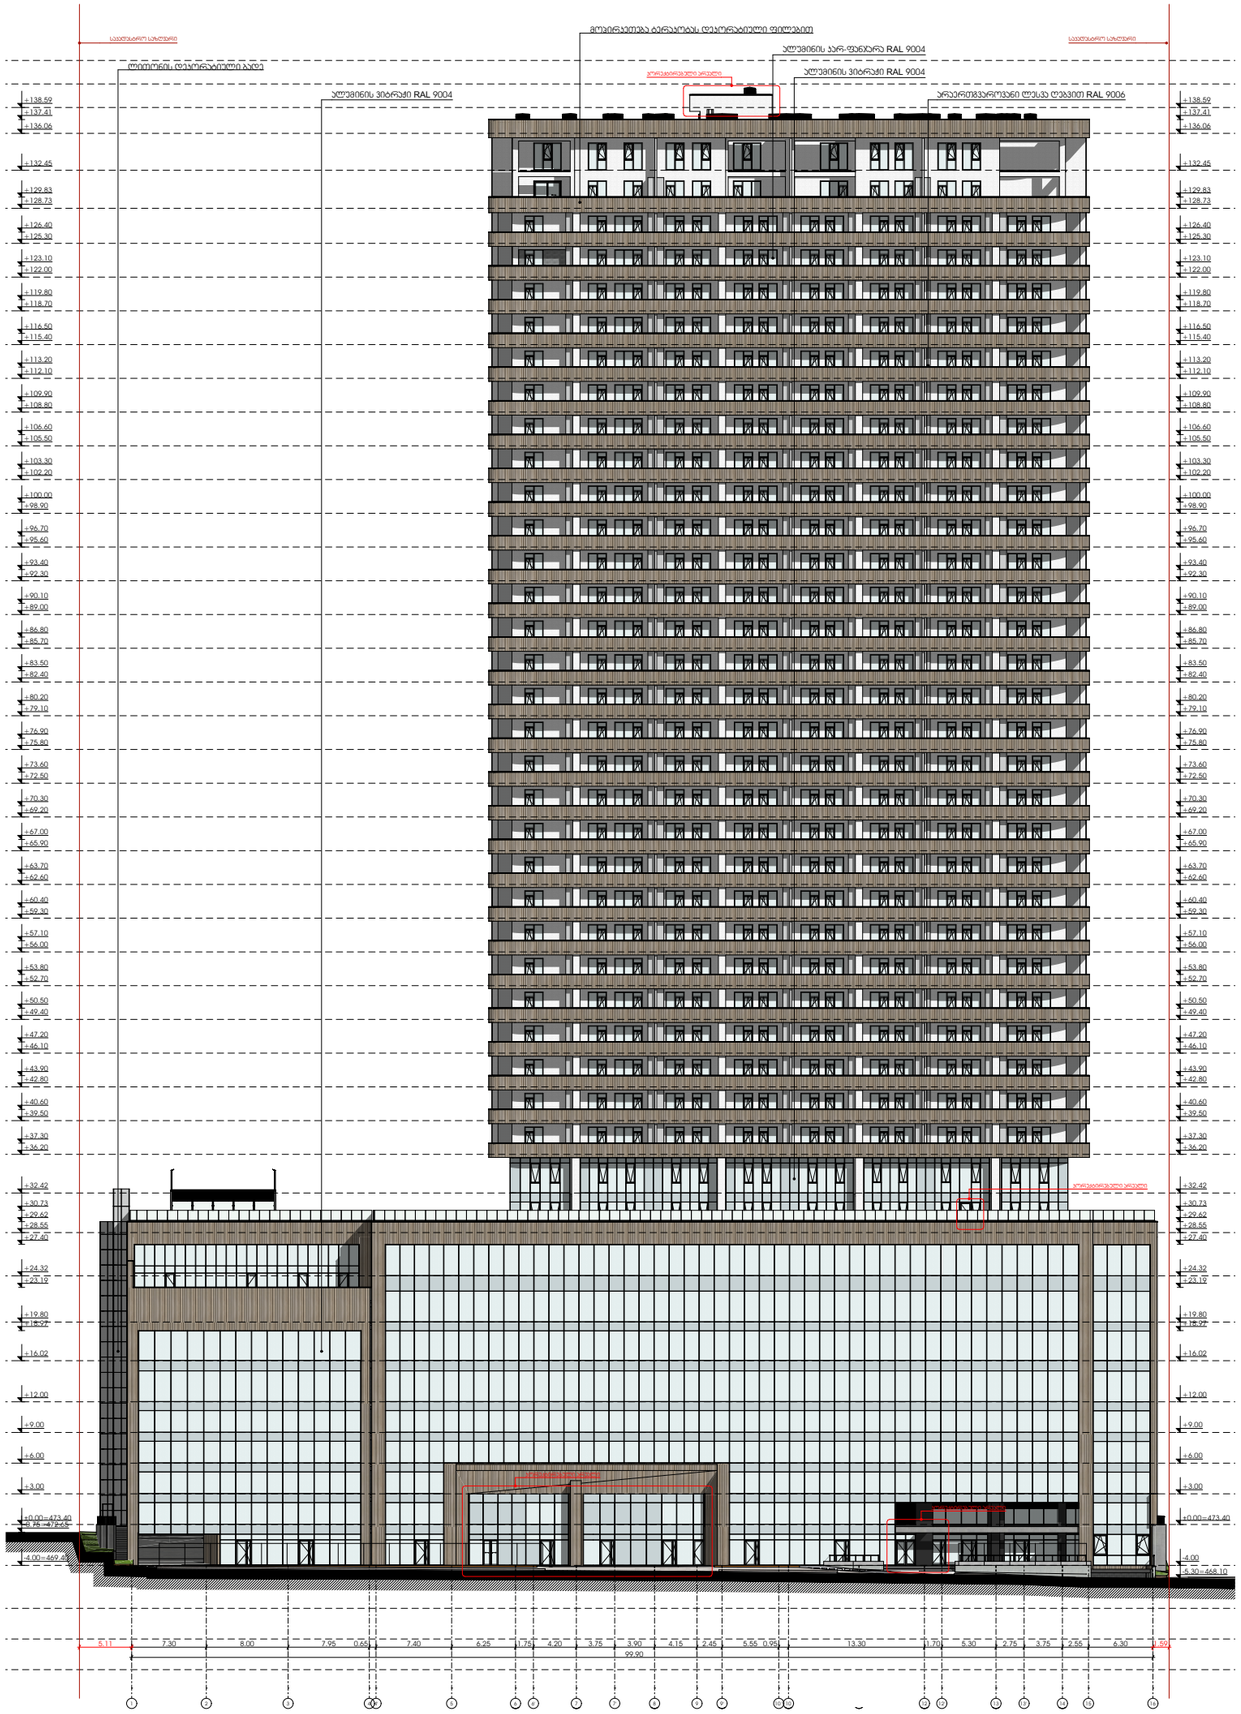

M E T R I C

მისამართი: ჭავჭავაძის ქუჩა №74

ს.კ : 405186613

პროექტის მონაცემები:

პროექტის მისამართი:
ქალაქი თბილისი, ჭავჭავაძის გამზირი N25

საკადასტრო კოდი:
01.10.14.008.052

პოზიცია სახელი გვარი | ხელმოწერა

მთ.არქიტექტორი:
ვონსტანტინე ერუშაძე

არქიტექტორი:
თედო ხარჩილავა

შენიშვნა:

პირობითი აღნიშვნები:

ტექნიკურ ეკონომიური მაჩვენებლები:

ფასადი 1-16 ღერძებში

ფურცლის ნომერი:

A.02.1

მასშტაბი **1:600**

5:28 PM / 4/16/2026

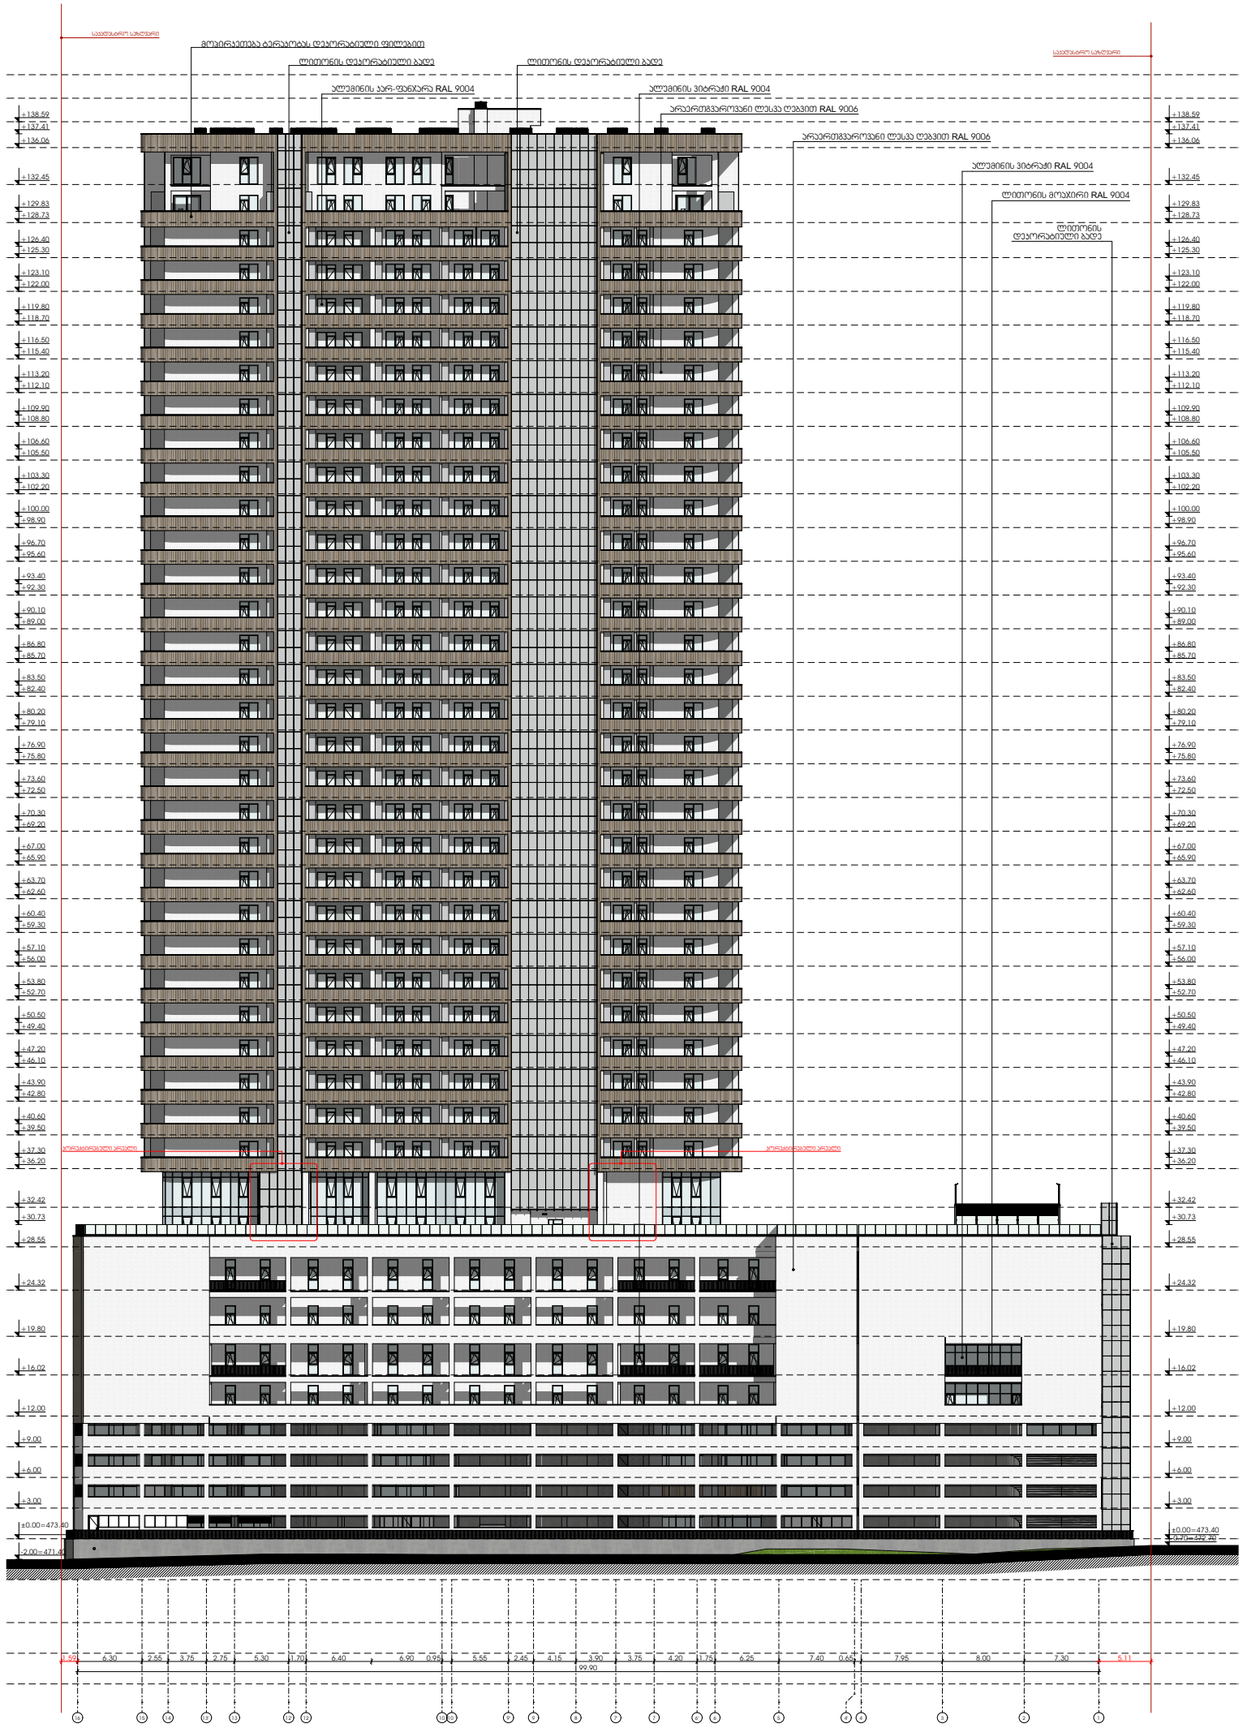

METRIC

მისამართი: ჯავჯავაძის ქუჩა №74

ს.ს : 405186613

პროექტის მონაცემები:

პროექტის მისამართი:
ქალაქი თბილისი, ჯაჯა-ფშაველას გამზირი N25

საკადასტრო კოდი:
01.10.14.008.052

პოზიცია სახელი გვარი | ხელმოწერა

მთ.არქიტექტორი:
ვონსტანტინე ერუშაძე

არქიტექტორი:
თედო ხარჩილავა

შენიშვნა:

პირობითი აღნიშვნები:

ტექნიკურ ეკონომიკური მაჩვენებლები:

ფასადი 16-1 ღერძებში

ფურცლის ნომერი:

A.02.2

მასშტაბი **1:600**

5:30 PM / 4/16/2026

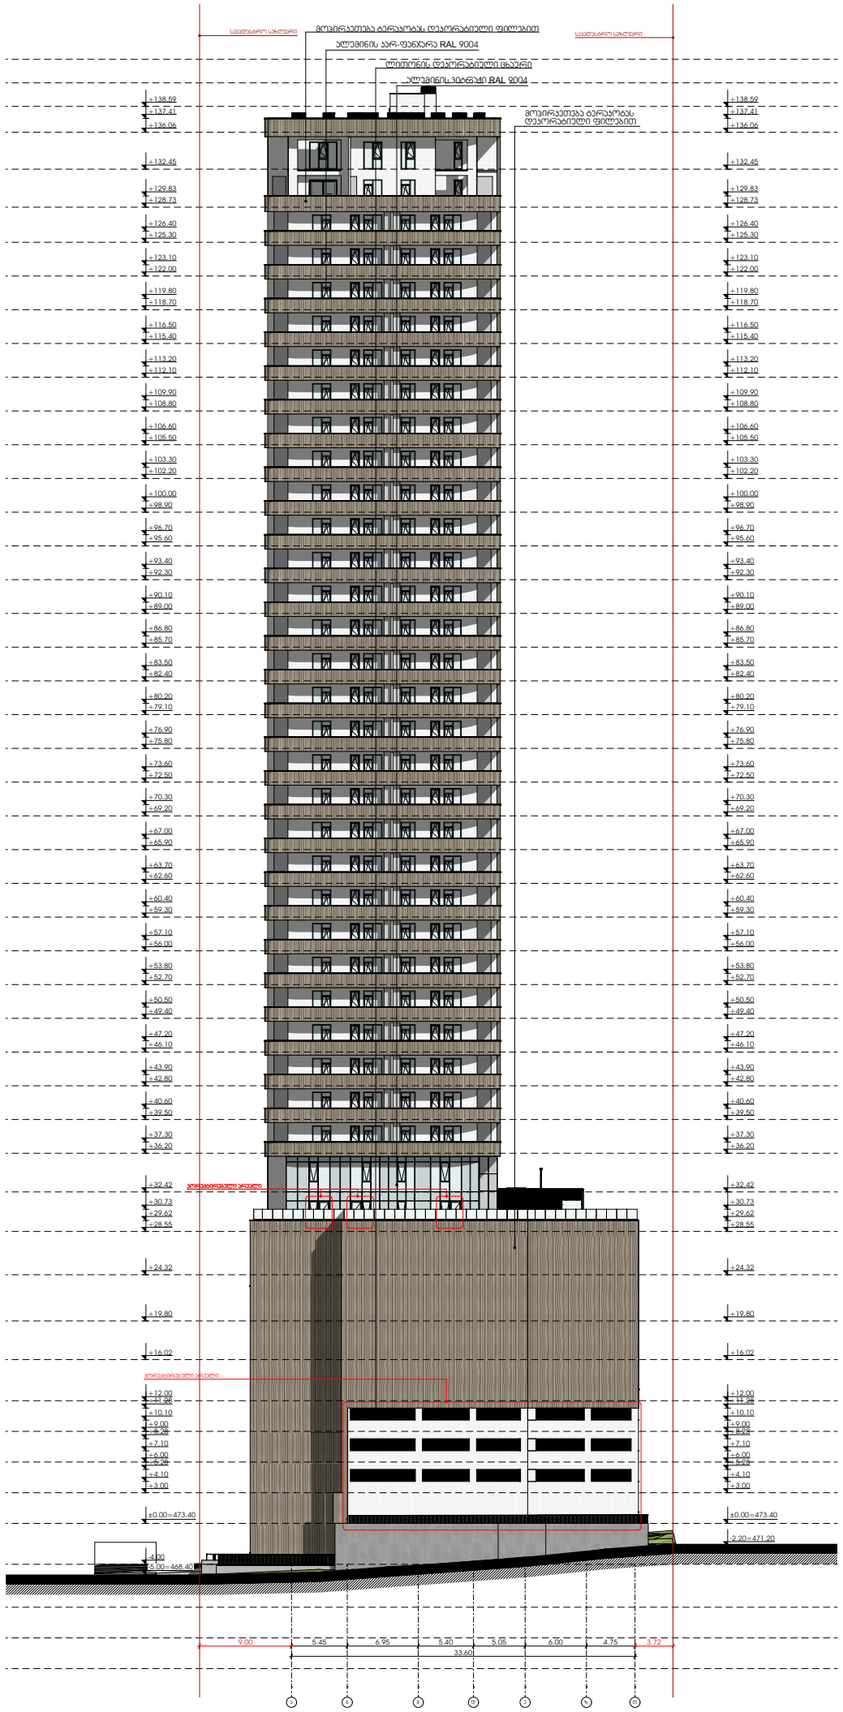

METRIC

მისამართი: ჭავჭავაძის ქუჩა №74

ს.კ : 405186613

პროექტის მონაცემები:

პროექტის მისამართი:
ქალაქი თბილისი, ჭაჭა-ფშაველას გამზირი N25

საკადასტრო კოდი:
01.10.14.008.052

პოზიცია სახლში გვარი | ხელმოწერა

მთ.არქიტექტორი:
კონსტანტინე ურუშაძე

არქიტექტორი:
თედო ხარჩილავა

შენიშვნა:

პირობითი აღნიშვნები:

ტექნიკურ ეკონომიური მაჩვენებლები:

ფასადი თ-ა ღერძებში

ფურცლის ნომერი:

A.02.3

მასშტაბი **1:600**

5:31 PM / 4/16/2026

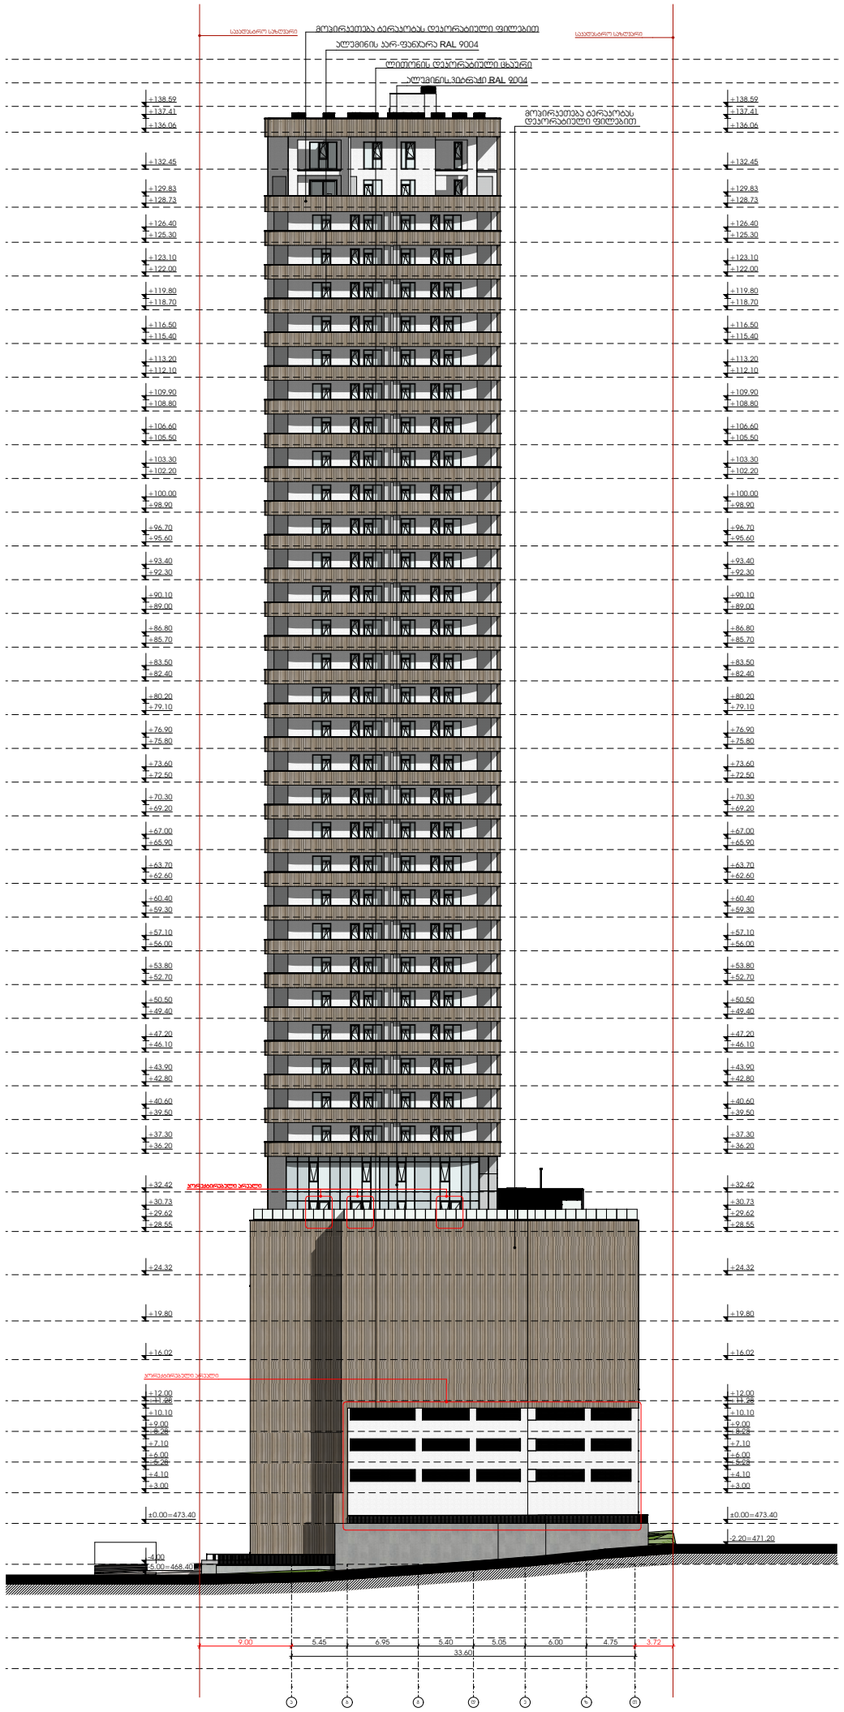

M E T R I C

მისამართი: ჭავჭავაძის ქუჩა №74

ს.ს : 405186613

პროექტის მონაცემები:

პროექტის მისამართი:
ქალაქი თბილისი, ჭაჭა-ფშაველას გამზირი N25

საკადასტრო კოდი:
01.10.14.008.052

პოზიცია სახლში გვარი | ხელმოწერა

მთ.არქიტექტორი:
კონსტანტინე ურუშაძე

არქიტექტორი:
თედო ხარჩილავა

შენიშვნა:

პირობითი აღნიშვნები:

ტექნიკურ ეკონომიური მაჩვენებლები:

ფასადი ა-თ ღერძებში

ფურცლის ნომერი:

A.02.4

მასშტაბი **1:600**

5:32 PM / 4/16/2026