[redacted]

N

თბილისი 2025წ.

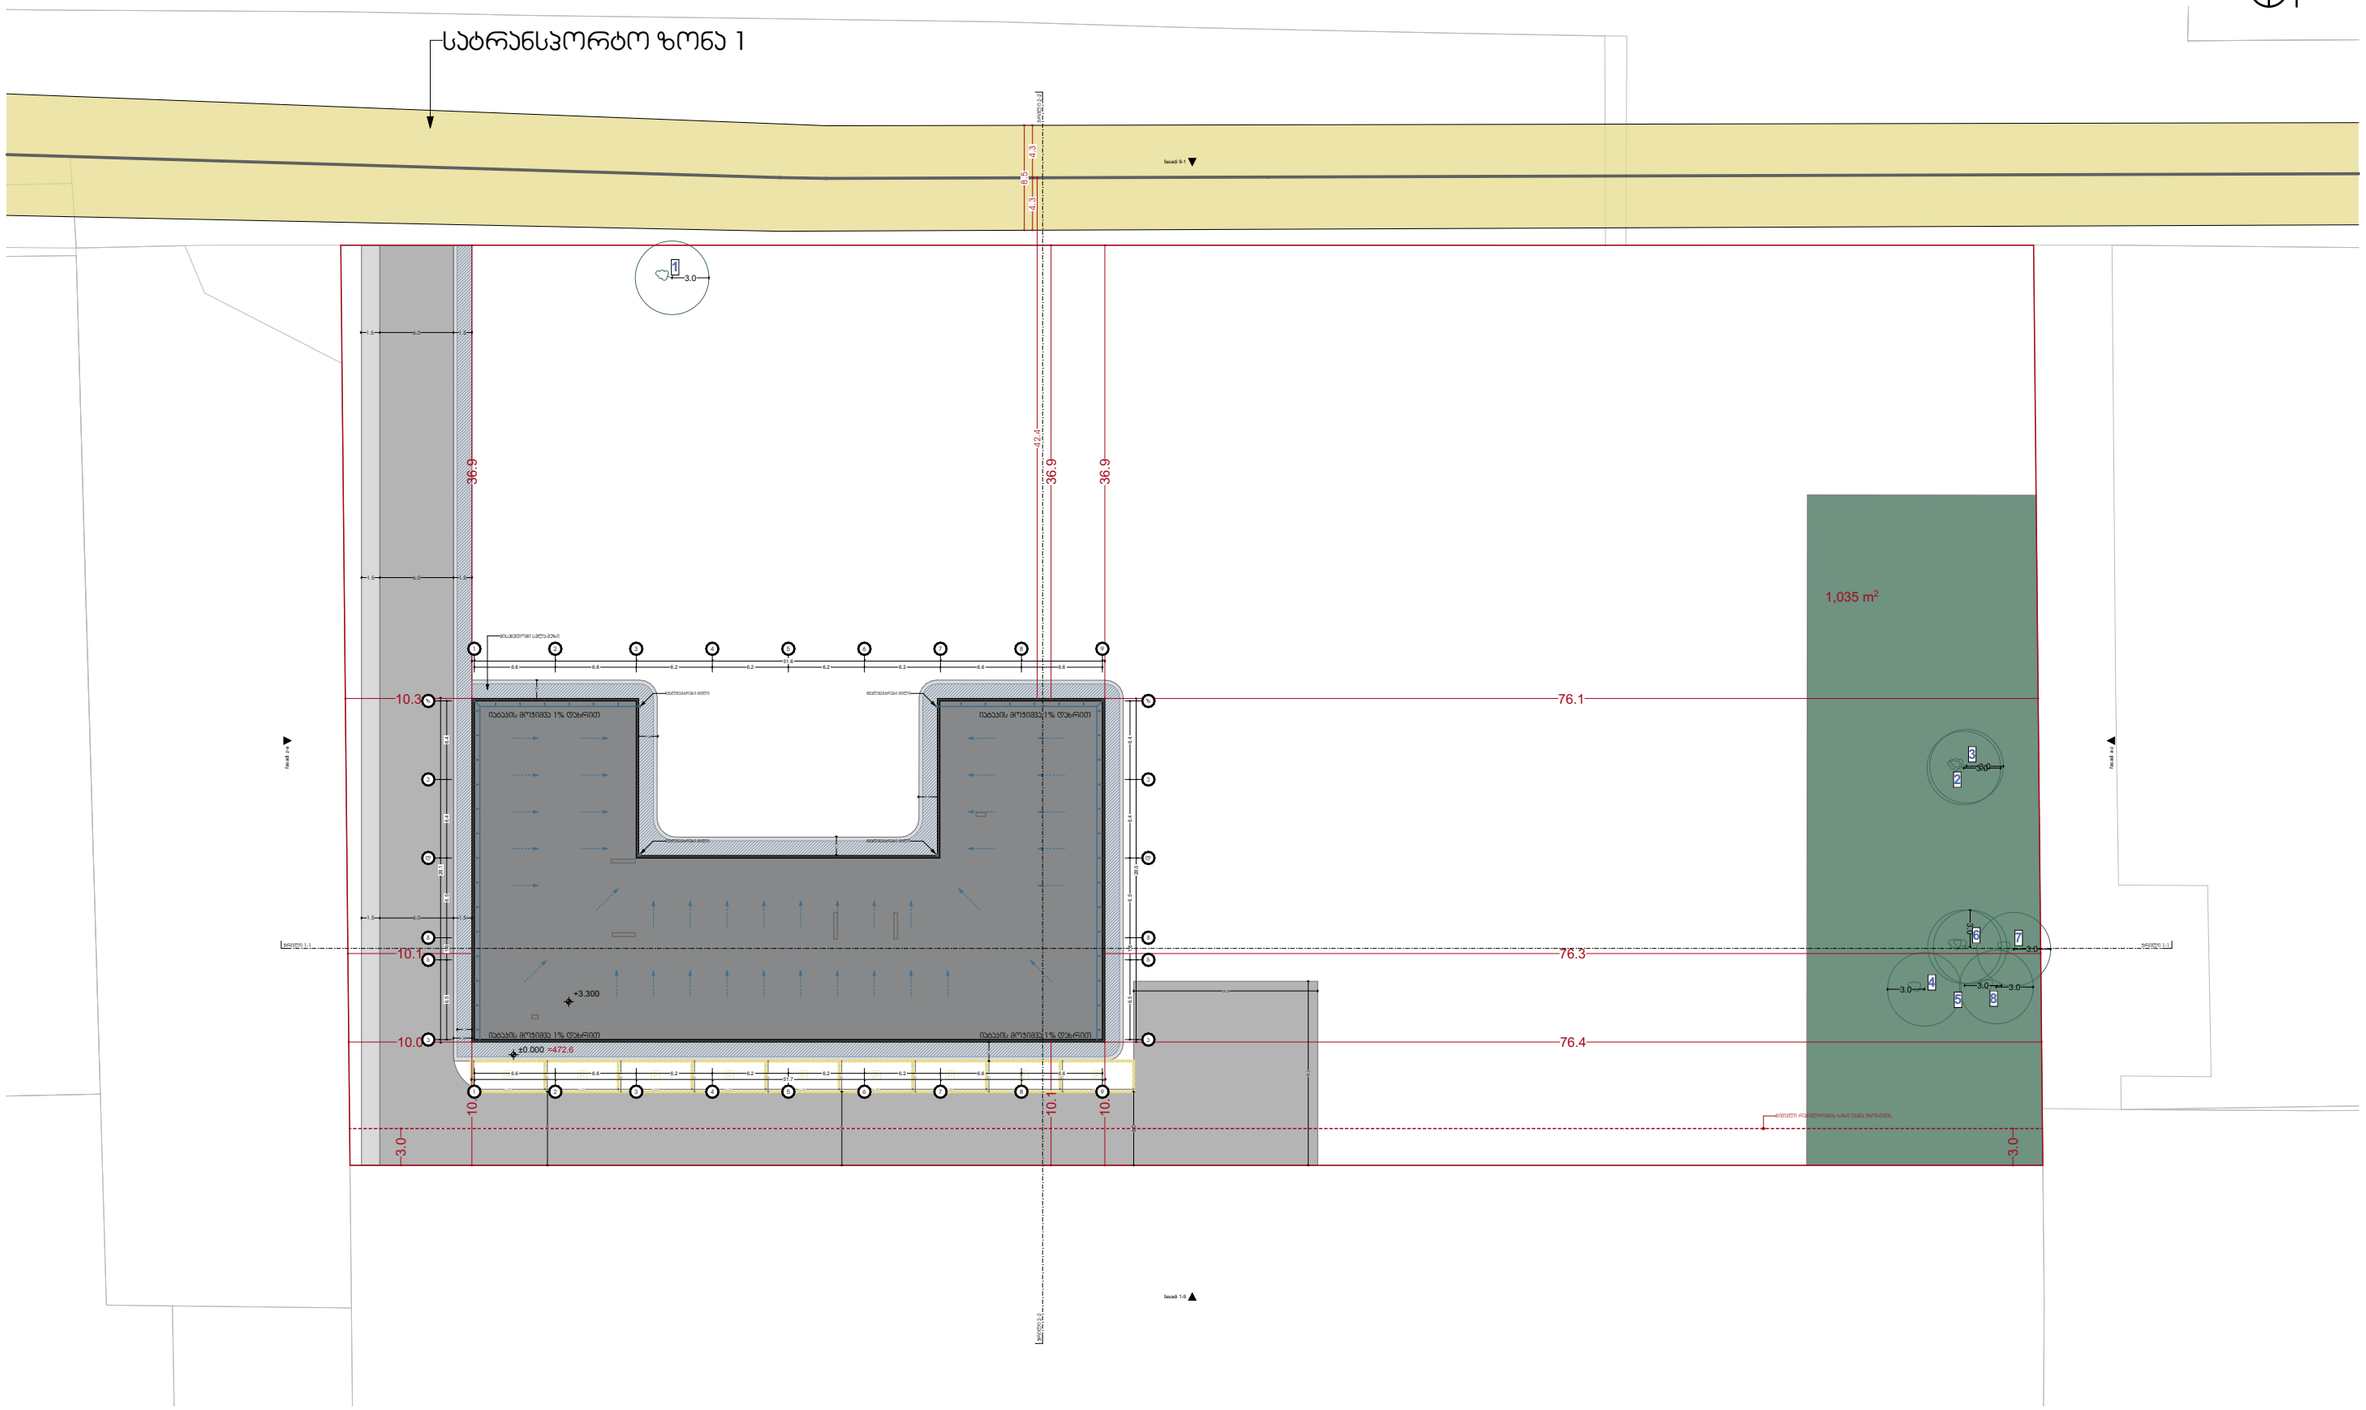

პირობითი აღნიშვნები:

საკადასტრო საზღვარი

განვითარების რეგულირების ხაზი (უკანა ეზოსთვის)

პროექტის დასახელება:

საოფისე შენობა

მისამართი:
ქ.თბილისი, თბილისის საერთაშორისო აეროპორტის ტერიტორია

ავტორები :

მთ.არქიტექტორი თ.ჯანიაშვილი

ხ. ა.

შენიშვნა:

არტეკო

ს/ა : 405360675

მის: ს.ცინცაძის ქ. №1; ბ.52

ARTECO

s/k : 405360675

ADDR: s.tsintsadze #1

ნახაზი: გენგეგმა

SCALE 1:100

FORMAT A3