
N

თბილისი 2025წ.

საკადასტრო საზღვარი

საკადასტრო საზღვარი

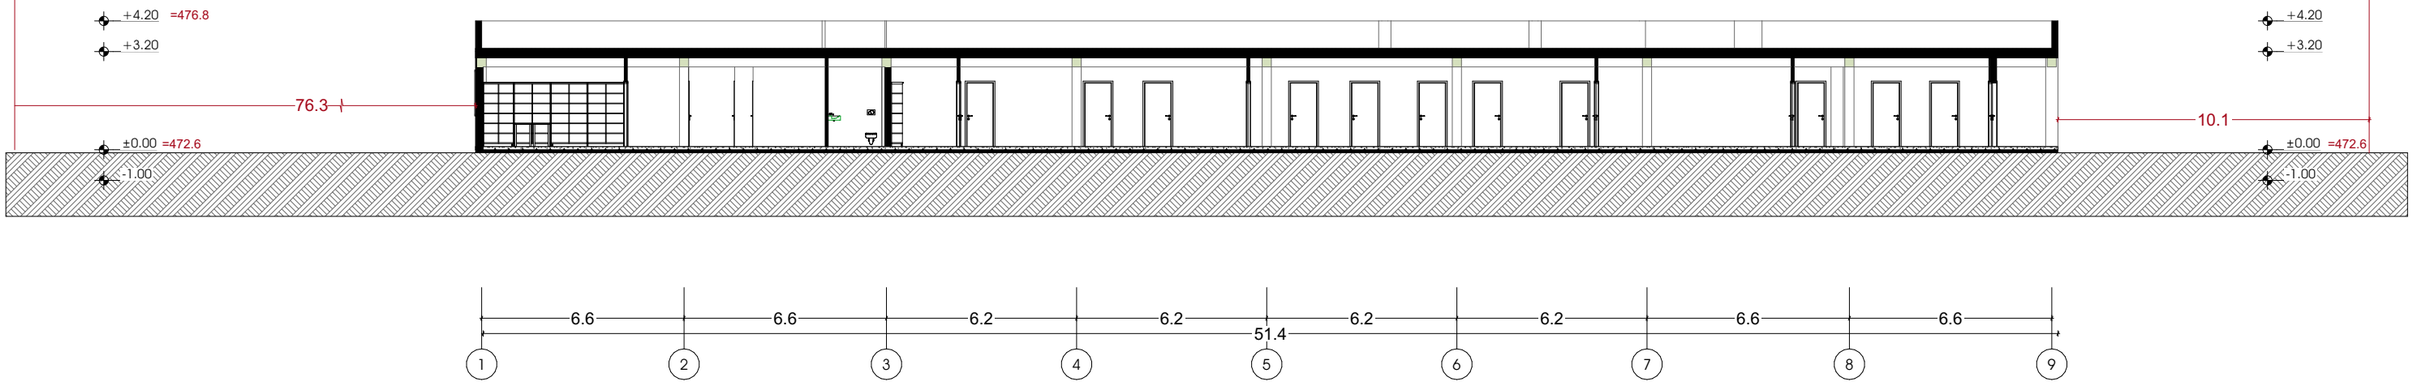

პირობითი აღნიშვნები:

საკადასტრო საზღვარი

განვითარების რეგულირების ხაზი (უახლ ეზოსთვის)

პროექტის დასახელება:

საოფისე შენობა

მისამართი:
ქ.თბილისი, თბილისის საერთაშორისო აეროპორტის ტერიტორია

ავტორები :

მთ.არქიტექტორი თ.ჯანიაშვილი

ხ. ა.

შენიშვნა:

არტეკო

ს/ს : 405360675

მის: ს.ცინცაძის ქ. №1; ბ.52

ARTECO

s/k : 405360675

ADDR: s.tsintsadze #1

ARTECO


ნახაზი: ჭრილი 1-1

SCALE 1:100

FORMAT A3

N

თბილისი 2025წ.

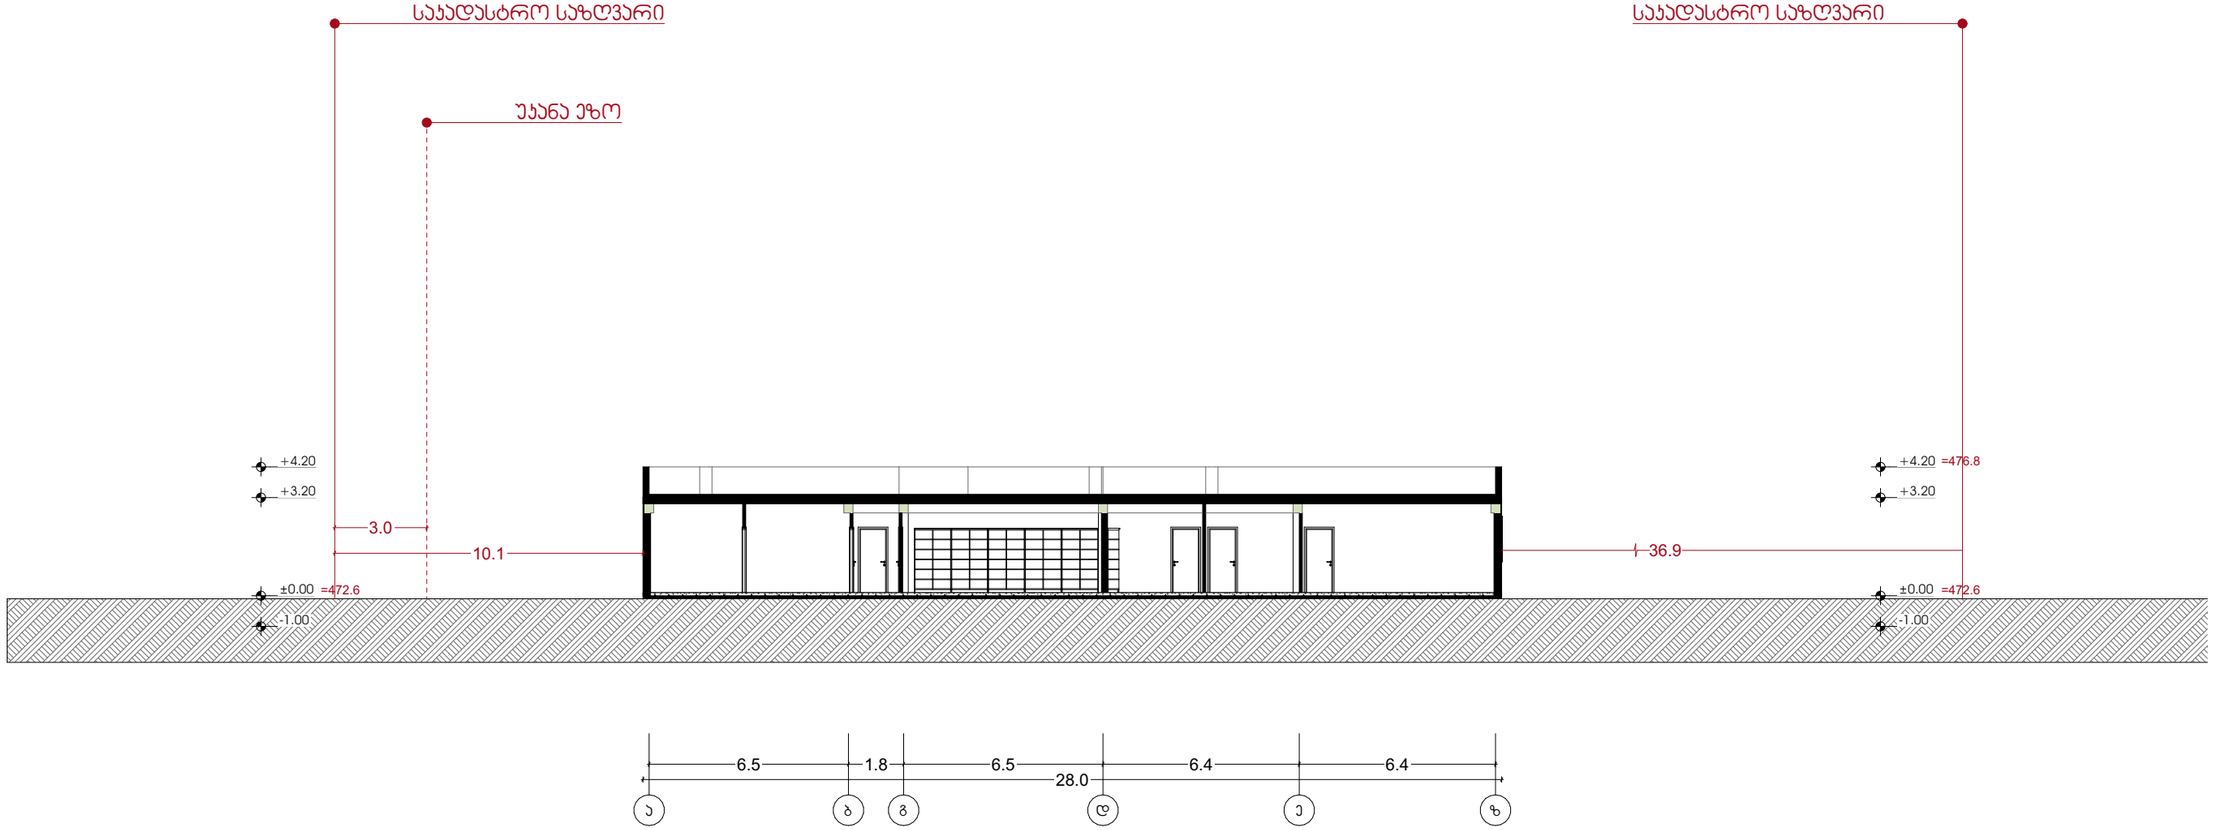

პირობითი აღნიშვნები:

საკადასტრო საზღვარი

განვითარების რეგულირების ხაზი (უკანა ეზოსთვის)

პროექტის დასახელება:

საოფისე შენობა

მისამართი:
ქ.თბილისი, თბილისის საერთაშორისო აეროპორტის ტერიტორია

ავტორები :

მთ.არქიტექტორი თ.ჯანიაშვილი

ხ. ა.

შენიშვნა:

არტეკო

ს/ს : 405360675

მის: ს.ცინცაძის ქ. №1; ბ.52

ARTECO

s/k : 405360675

ADDR: s.tsintsadze #1

ARTECO

ნახაზი: ჭრილი 2-2


SCALE 1:100

FORMAT A3


N

თბილისი 2025წ.

ჯედელის ჭრილი

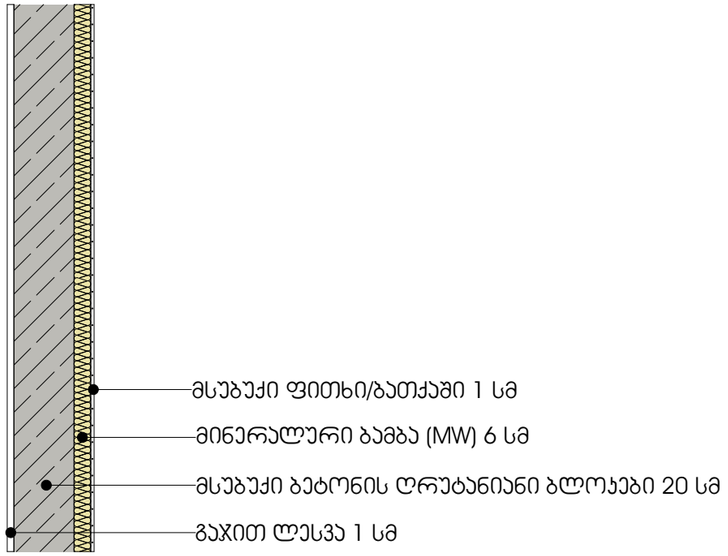

გადახურვის ფილა

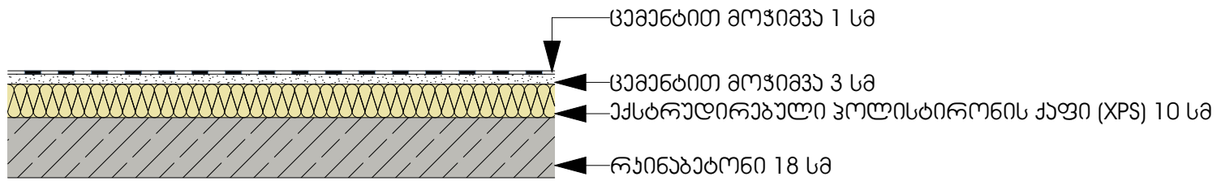

პირობითი აღნიშვნები:

საკადასტრო საზღვარი

განვითარების რეგულირების ხაზი (ეკანა ჯოსთვის)

პროექტის დასახელება:

საოფისე შენობა

მისამართი:
ქ.თბილისი, თბილისის
საერთაშორისო აეროპორტის
ტერიტორია

ავტორები :

მთ.არქიტექტორი თ.ჯანიაშვილი

ხ. ა.

შენიშვნა:

არტეკო

ს/კ : 405360675

მის: ს.ცინცაძის ქ. №1; ბ.52

ARTECO

s/k : 405360675

ADDR: s.tsintsadze #1

ARTECO

ნახაზი: ჭრილები ენერგოეფექტურობის მიხედვით

SCALE
1:100

FORMAT A3