[redacted]

N

თბილისი 2025წ.

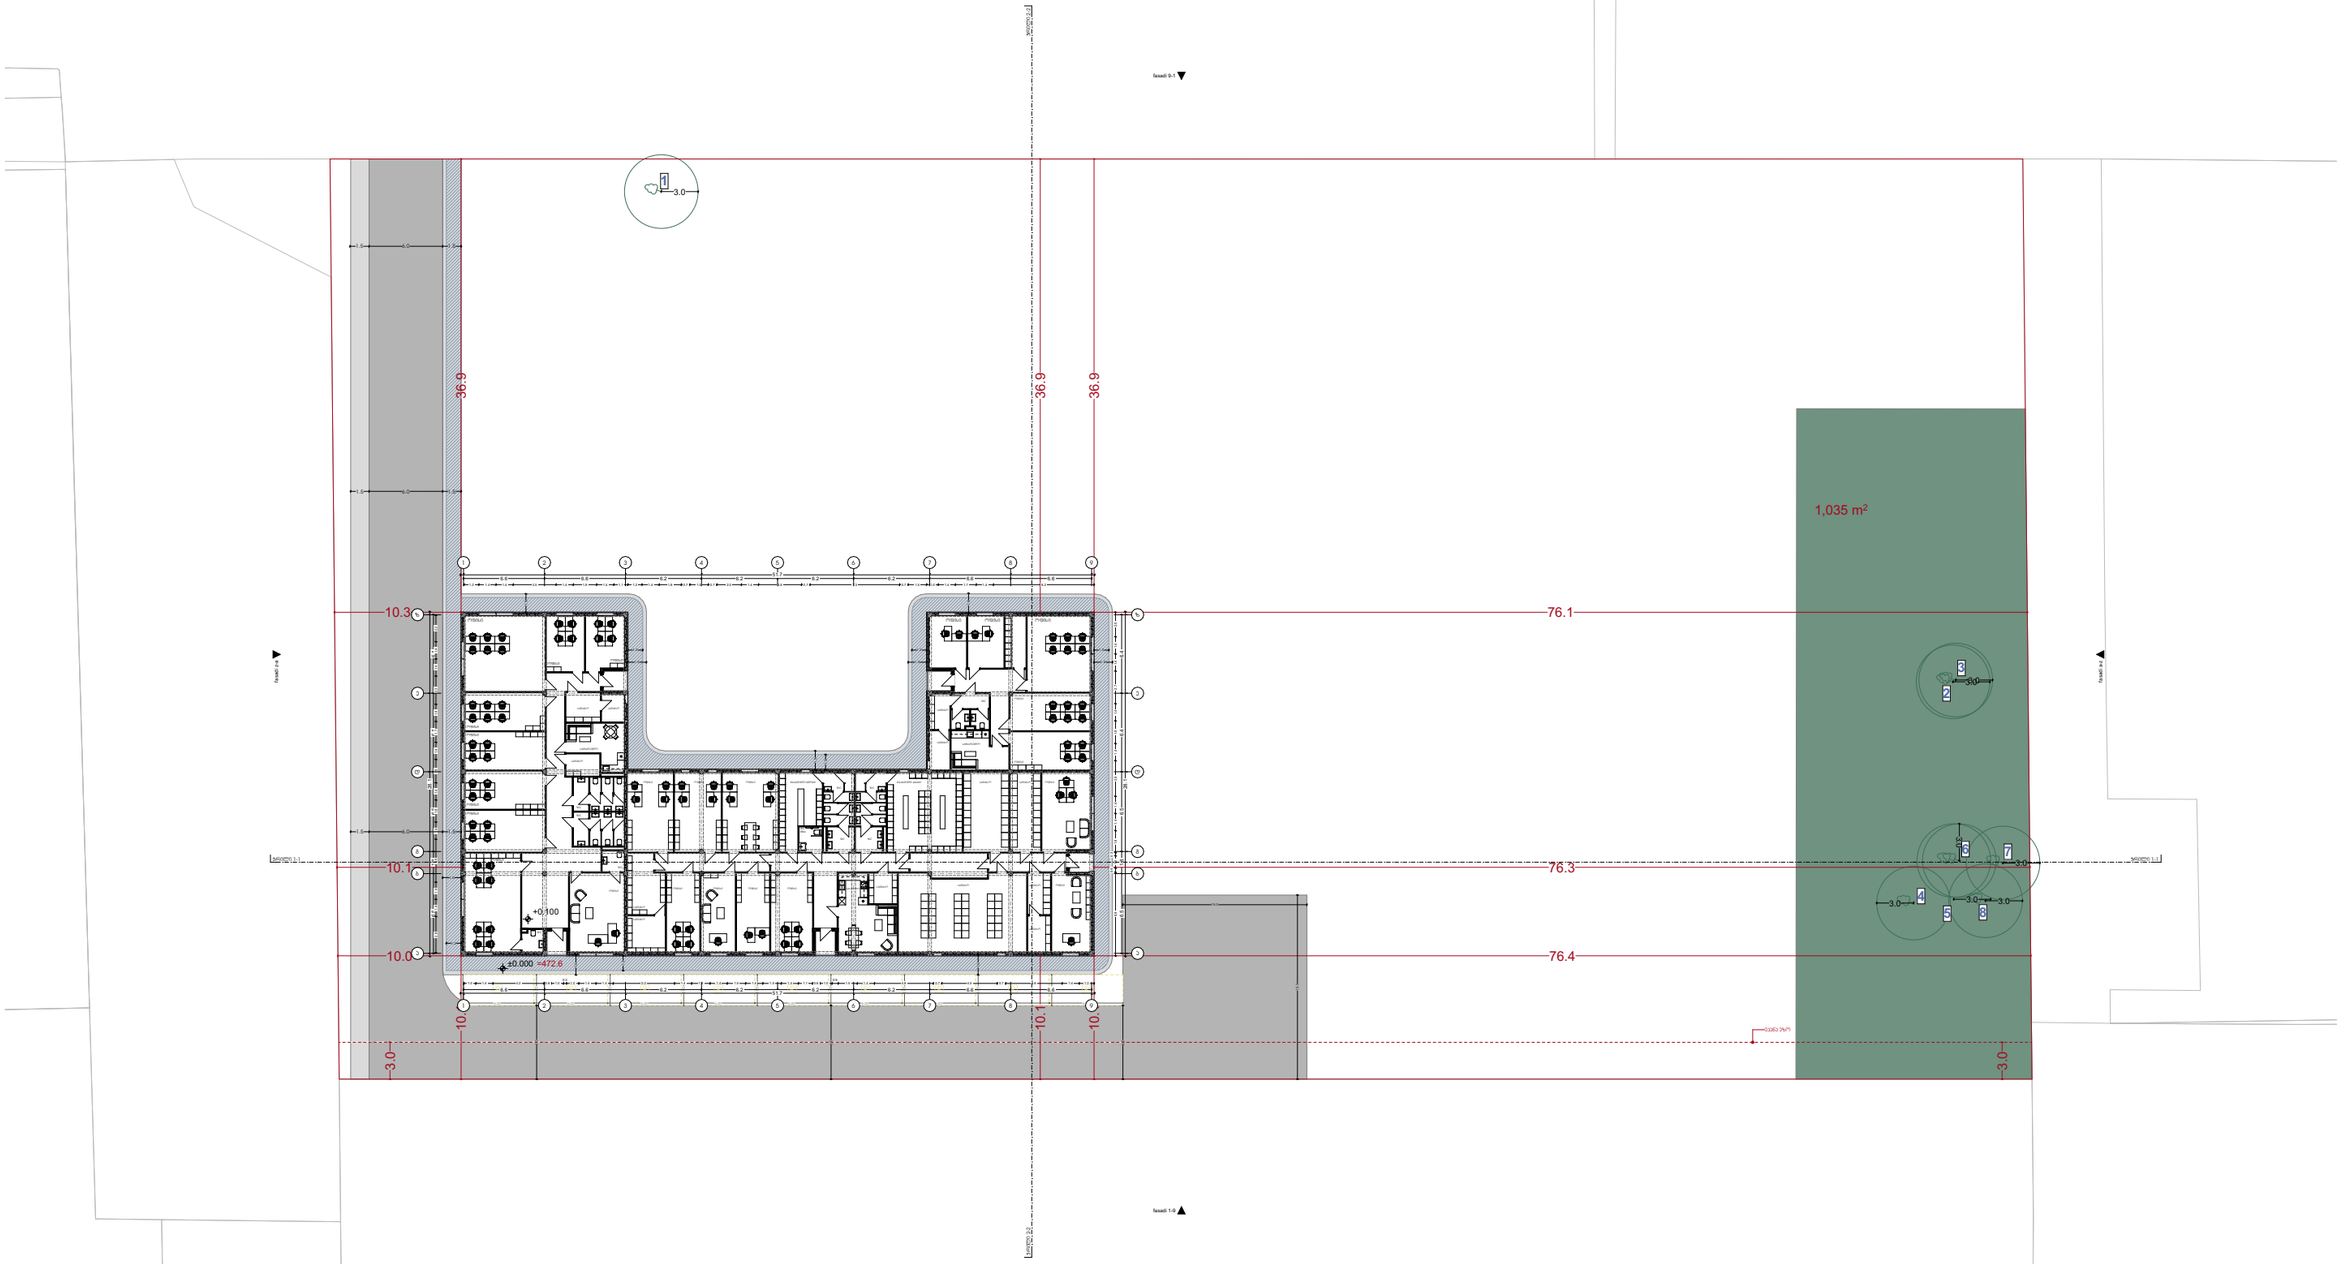
36.9
36.9
36.9
10.3
76.1
1,035 m²
10.1
76.3
10.0
76.4
10.1
10.1
10.1
3.0
3.0
±0.000 =472.8
+0.100
3.0
3.0
3.0

N

თბილისი 2025წ.

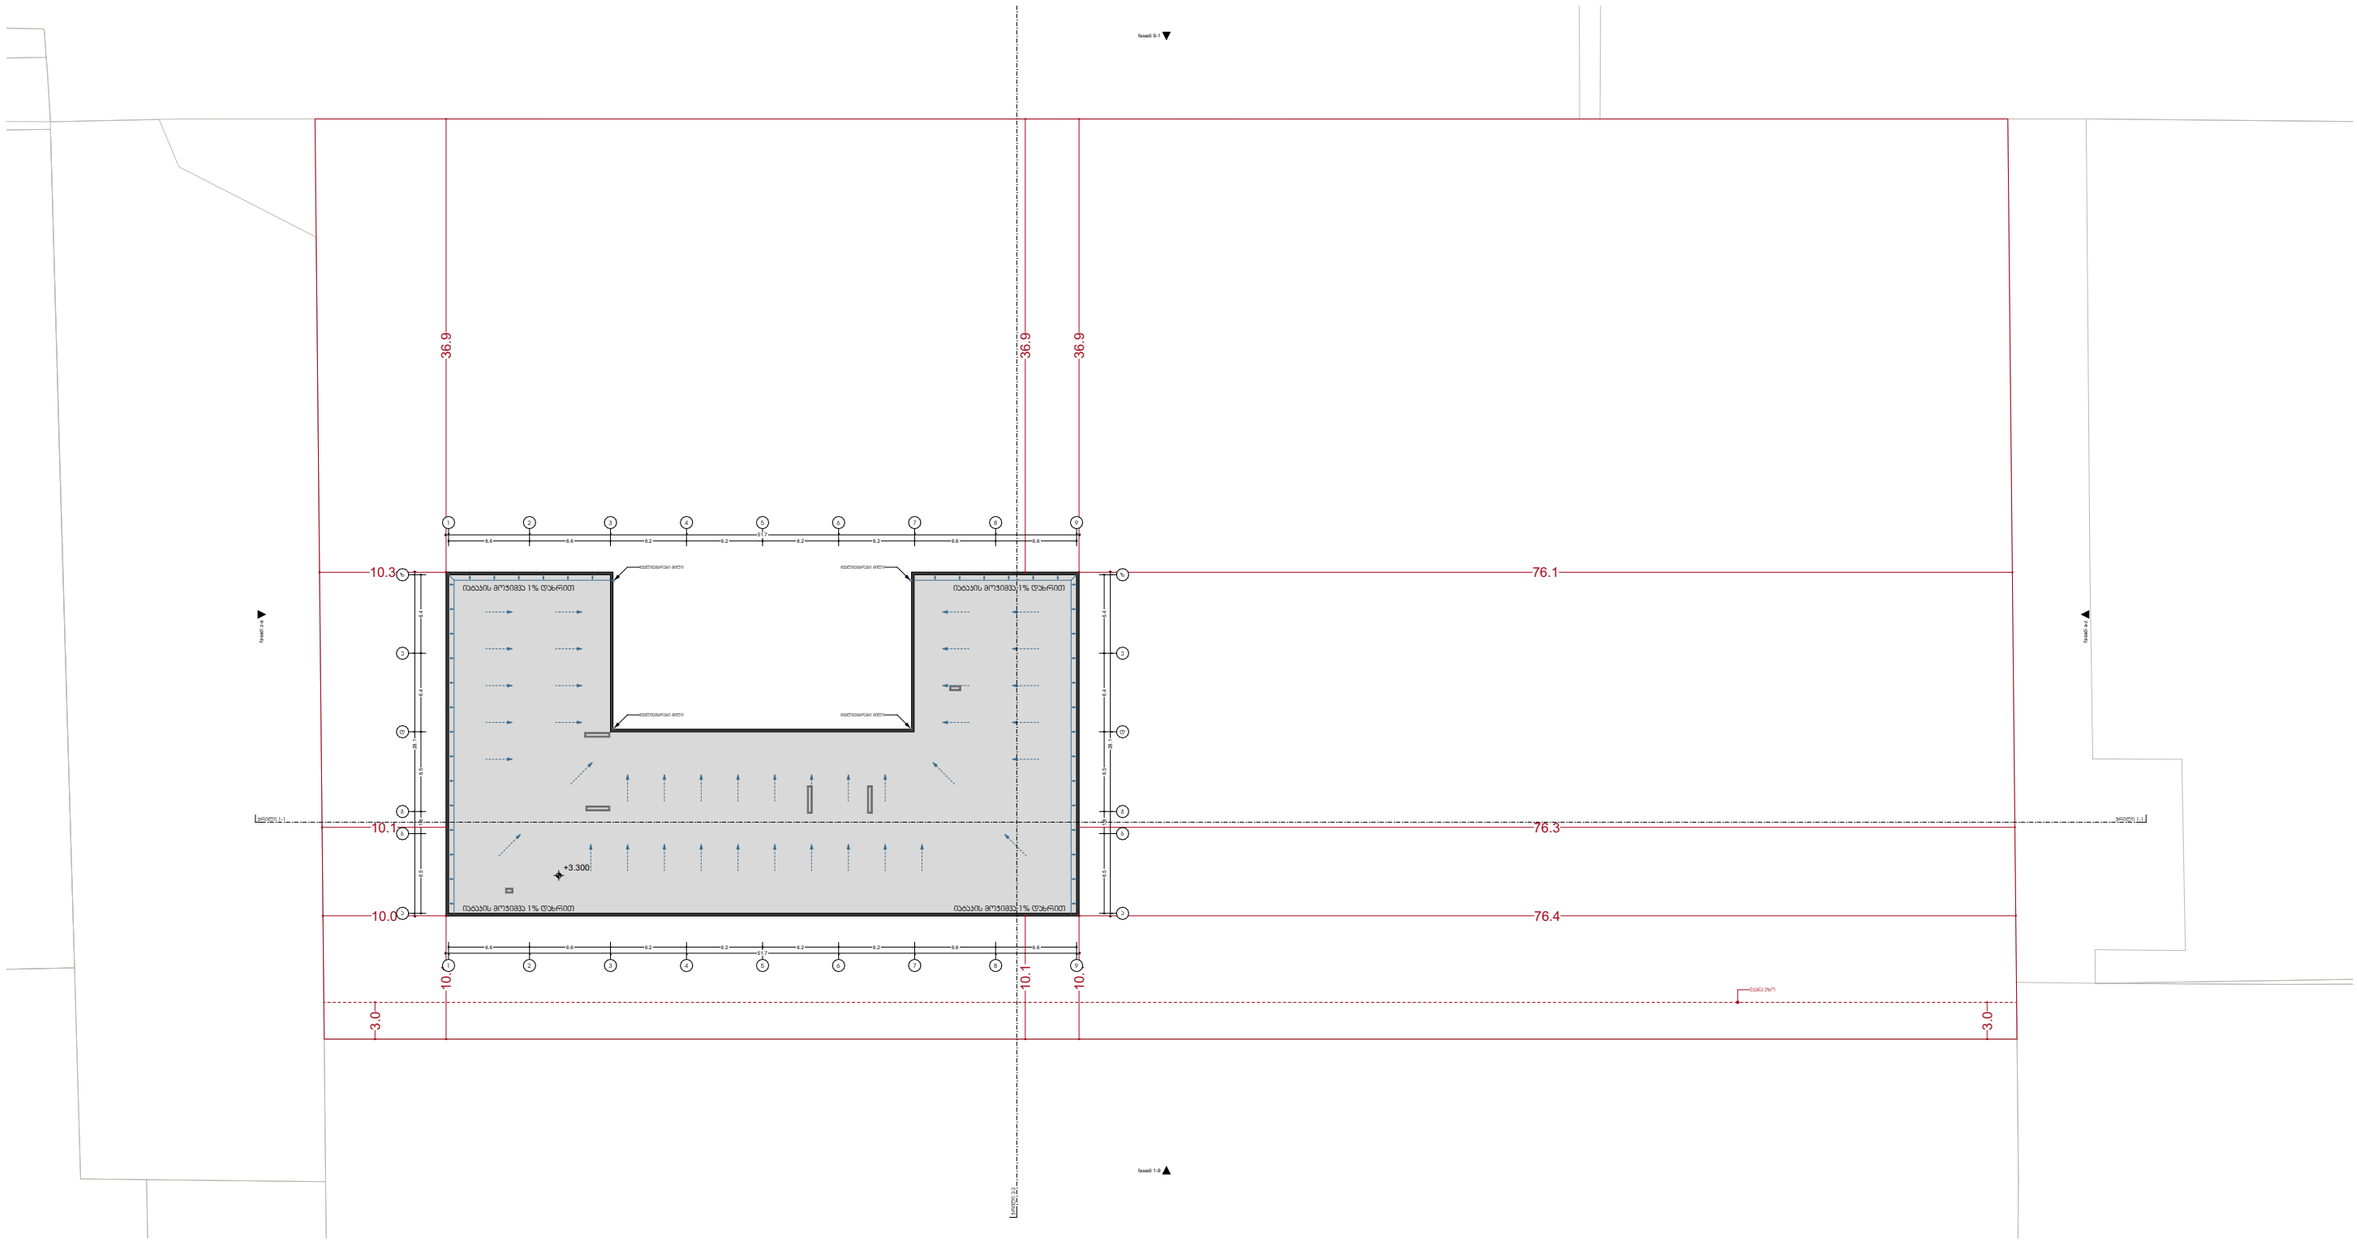

პირობითი აღნიშვნები:

საკვლევარე საზღვარი

განვითარების რეგულირების ხაზი (ავარი ეზოსთვის)

პროექტის დასახელება:

საოფისე შენობა

მისამართი:
ქ.თბილისი, თბილისის საერთაშორისო აეროპორტის ტერიტორია

ავტორები :

მთ.არქიტექტორი თ.ჯანიაშვილი

ხ.პ.

შენიშვნა:

არტეკო

ს/კ : 405360675

მის: ს.ცინცაძის ქ. №1; ბ.52

ARTECO

s/k : 405360675

ADDR: s.tsintsadze #1

ნახაზი: სახურავის გეგმა

SCALE 1:100

FORMAT A3