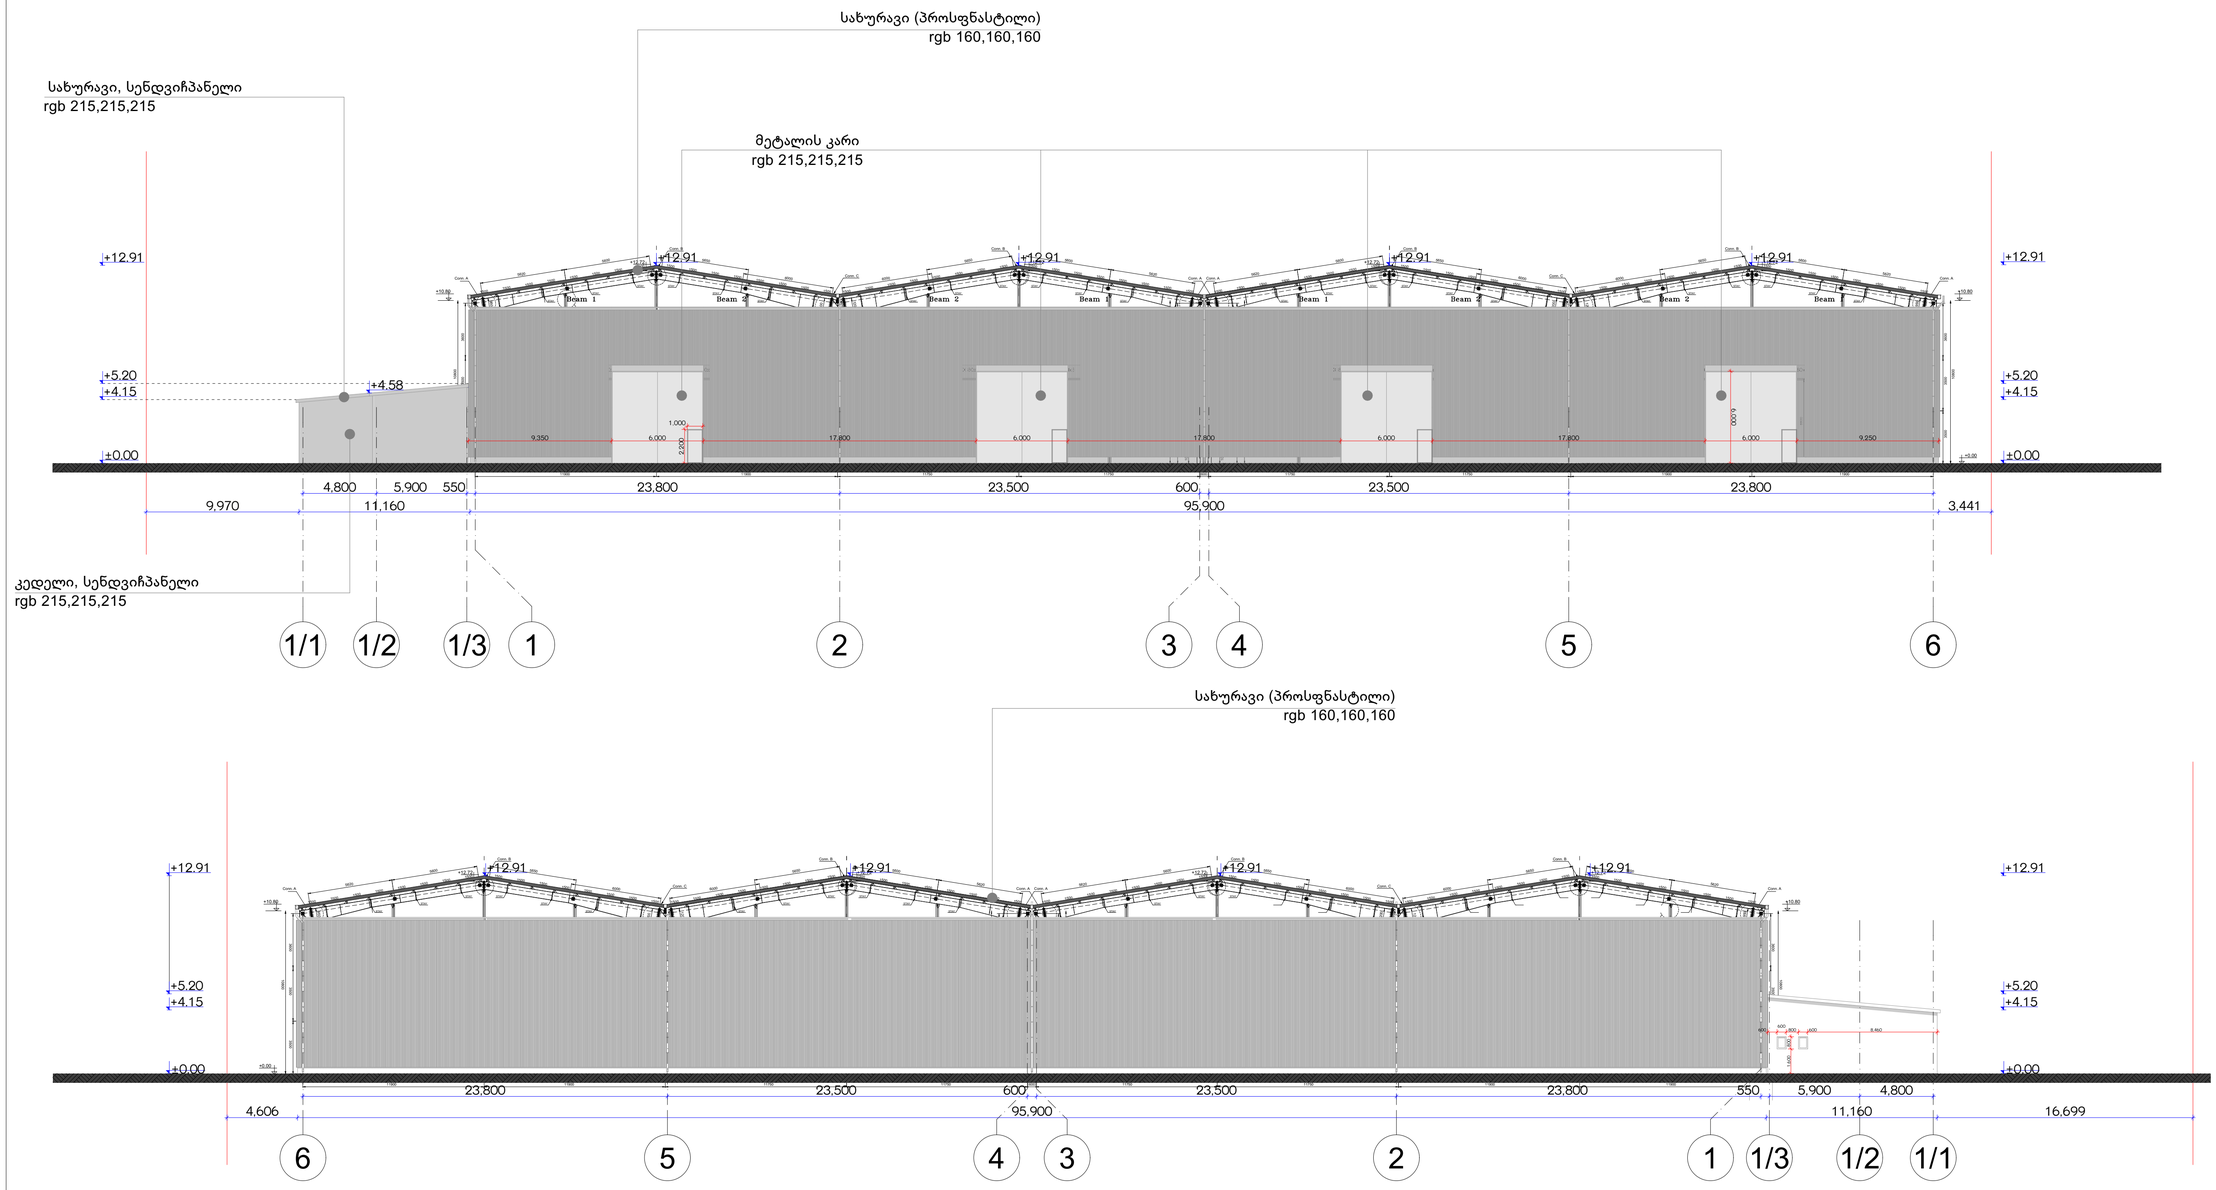

ფორმატი	დაკვეთა #	ფაილის სახელი
A-1		

გამოყენებული პირობითი აღნიშვნები	
	საკადასტრო საზღვარი
±0.000	ნიმნული გეგმაზე
1	პარკინგის ნუმერაცია
	ჭრილის ხაზი
±0.00	ნიმნული ჭრილზე, ფასადზე
	გამოყენებული ბეტონის სტრუქტურული აღუმენტები 2 სთ-ზე ნეტი ჩამმეცეფიზიზიფის ნეკეტი, კიჭი, დიიფრაცზი, ოტაკისა და სახურავის ანაშვილი
	ბლოკის კედელი
	სავენტილაციო შახტა
1	ღერძის ხაზი

მენიშვნები:

±0.00=+433.50 (აბს. ნიმნული)

ზომები მოცემულია სანტიმეტრებში
ნიმნულები მოცემულია მეტრებში

დამკვეთი:	მ.პ.ს. ევროსტილი I/D ნომერი: 405176367
მისამართი:	ქ. თბილისი, მუშის ქ. N38 ს/კ 01.11.04.017.365
პროექტის სახელწოდება:	სასაწყობო შენობის პროექტი

	გვარი	ხელმოწერა
დირექტორი:	ო. ხუხაშვილი	
მთ. არქიტექტორი:	ლ. ხუხაშვილი	
არქიტექტორი:	ლ. ხუხაშვილი	

მ.პ.ს. "არქ ქრიატიონ"
ს/კ 404856223

მასშტაბი:	1:200	ფასადი 1/1 -5 ღერძებში ფასადი 5 - 1/1 ღერძებში
თარიღი:	2025	

სტადია	ფურცელი	ფურცლები
ა.პ.	#LayID	#LayNo/1

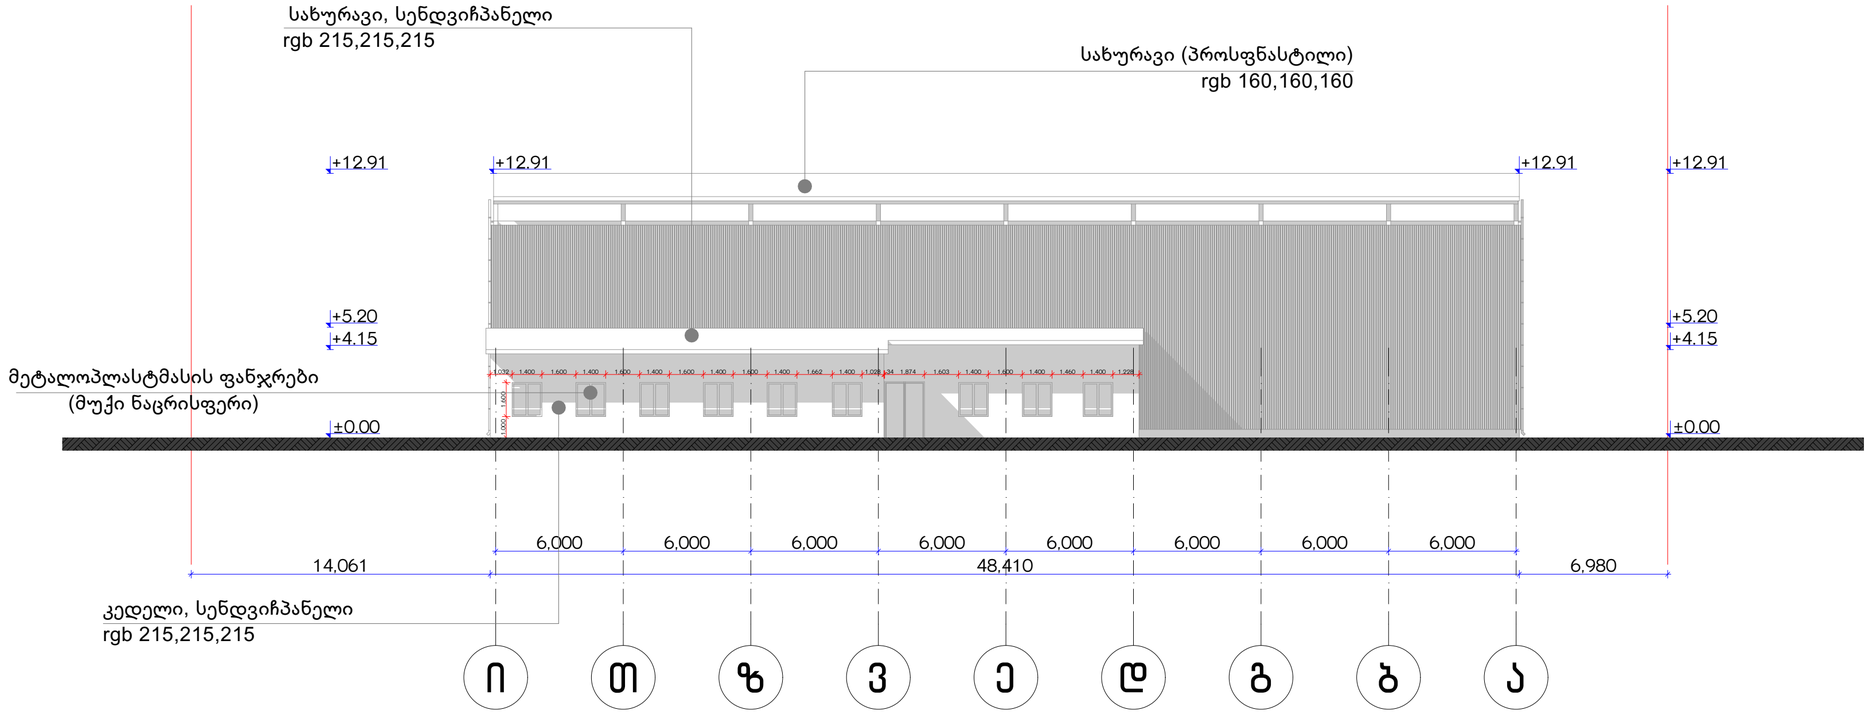

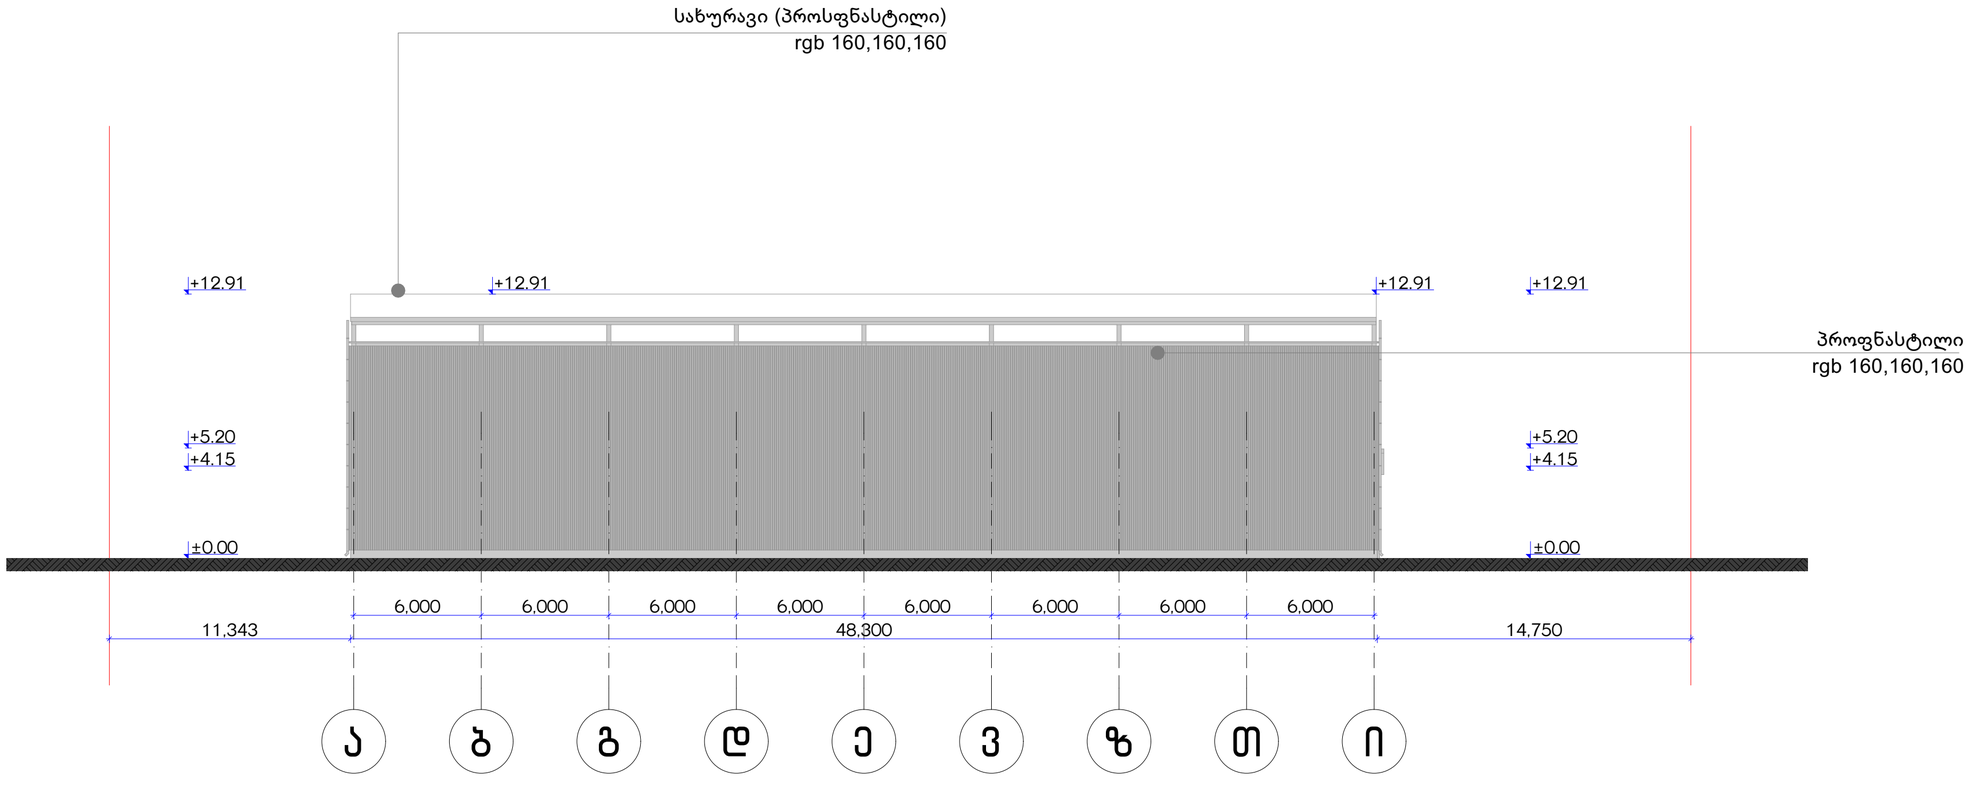

ფორმატი	დაკვეთა #	ფაილის სახელი
A-1		

გამოყენებული პირობითი აღნიშვნები	
	საკადასტრო საზღვარი
±0.000	ნიშნული გეგმაზე
1	პარკინგის ნომერაცია
	ჭრილის ხაზი
±0.00	ნიშნული ჭრილზე, ფასადზე
	გამჭვირვალეა ზედაპირი სრულებრივად ელექტრებში 2 სთ-ზე ნაკლები ხანგრძლივობის (ფანჯარა, კარები, დახლოებები, ოპტიკური ფილტრების მქონე ზედაპირები)
	ბლოკის კედელი
	საკონტროლო მახტა
1	ღერძის ხაზი

მენიშვნები:

±0.00=+433.50 (აბს. ნიშნ.ული)

ზომები მოცემულია სანტიმეტრებში
ნიშნულები მოცემულია მეტრებში

დამკვეთი:	შ.პ.ს. ვერონატელი I/D ნომერი: 405176367
მისამართი:	ქ. თბილისი, მუხის ქ. N38 ს/კ 01.11.04.017.365
პროექტის სახელწოდება:	სასაწყობო შენობის პროექტი

	გვარი	ხელმოწერა
დირექტორი:	ო. ხუსაშვილი	
მთ. არქიტექტორი:	ლ. ხუსაშვილი	
არქიტექტორი:	ლ. ხუსაშვილი	

შ.პ.ს. "არქ ქრიატორ"
ს/კ 404856223

მასშტაბი:	1:200	ფასადი ი -ა ღერძებში
თარიღი:	2025	ფასადი ა - ი ღერძებში

სტადია	ფურცელი	ფურცლები
ა.პ.	#LayID	#LayNo/1