შპს "გ და თ სერვისი"-ს ოფისის პროექტი,
არქიტექტურული პროექტი
რევიზია 4 (17 აპრილი 2026)

დაამუშავა: ირენა სელიპანოვა
დირექტორი: იგორ ალექსანიანი

თბილისი 2026

ჭრილი 1 - 1

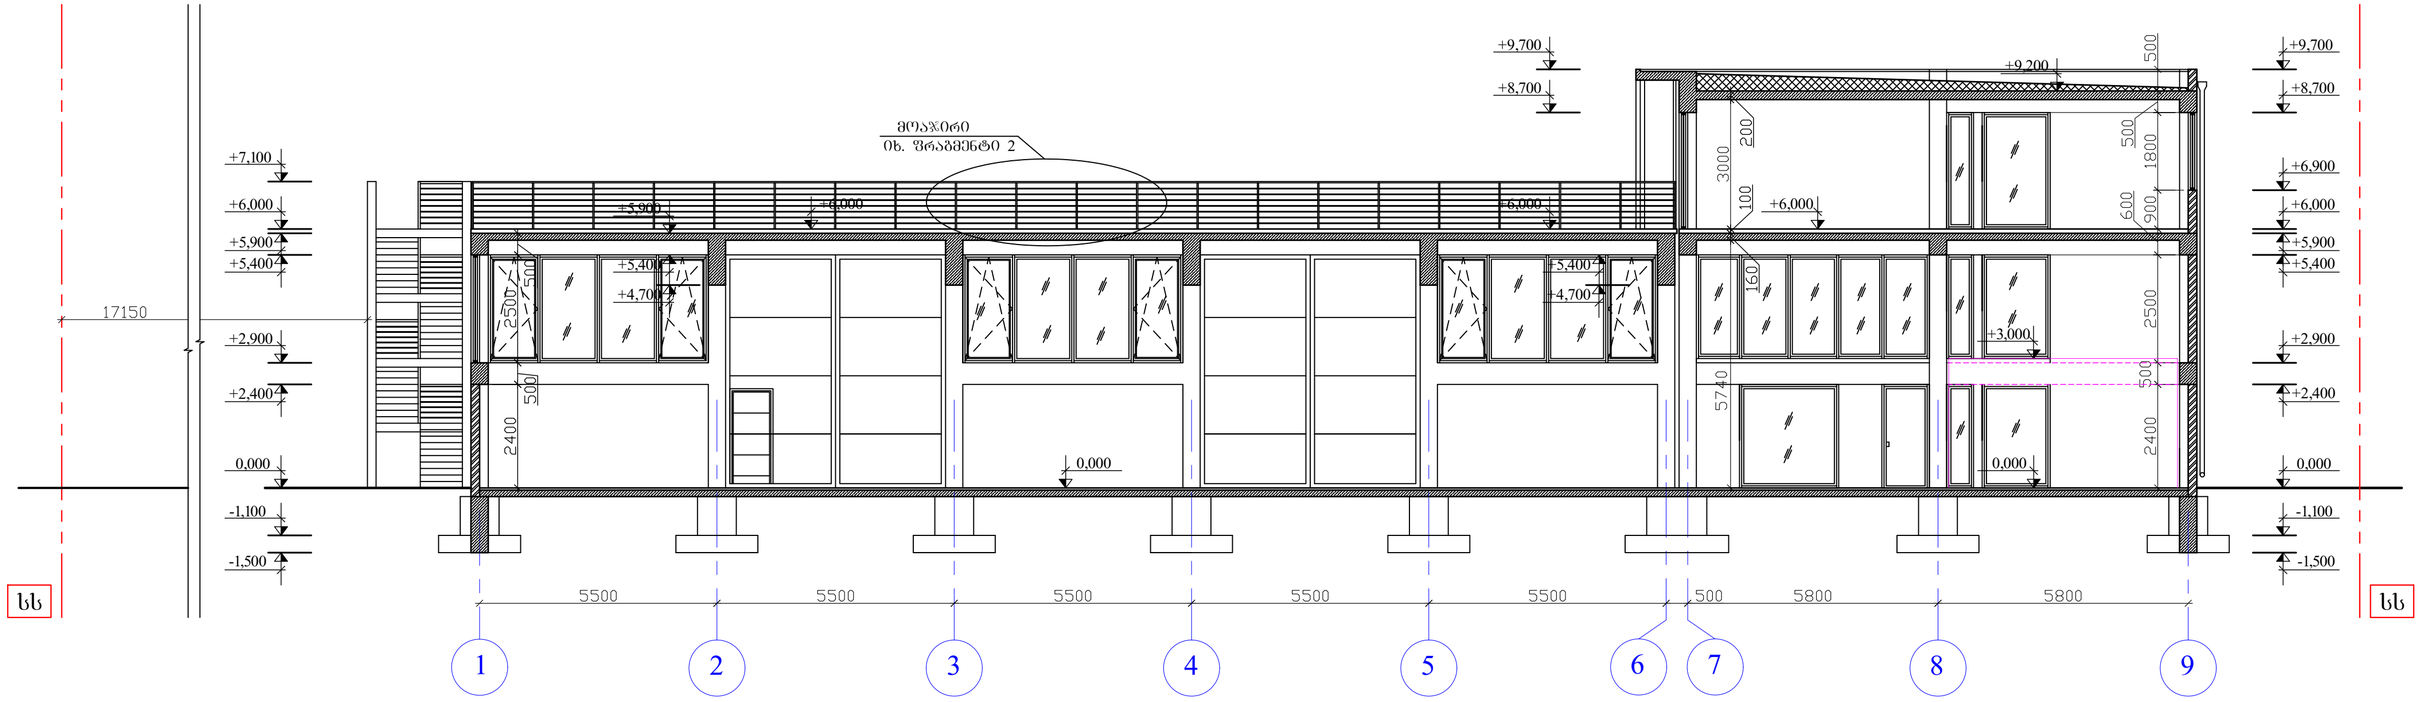

ჭრილი 2 - 2

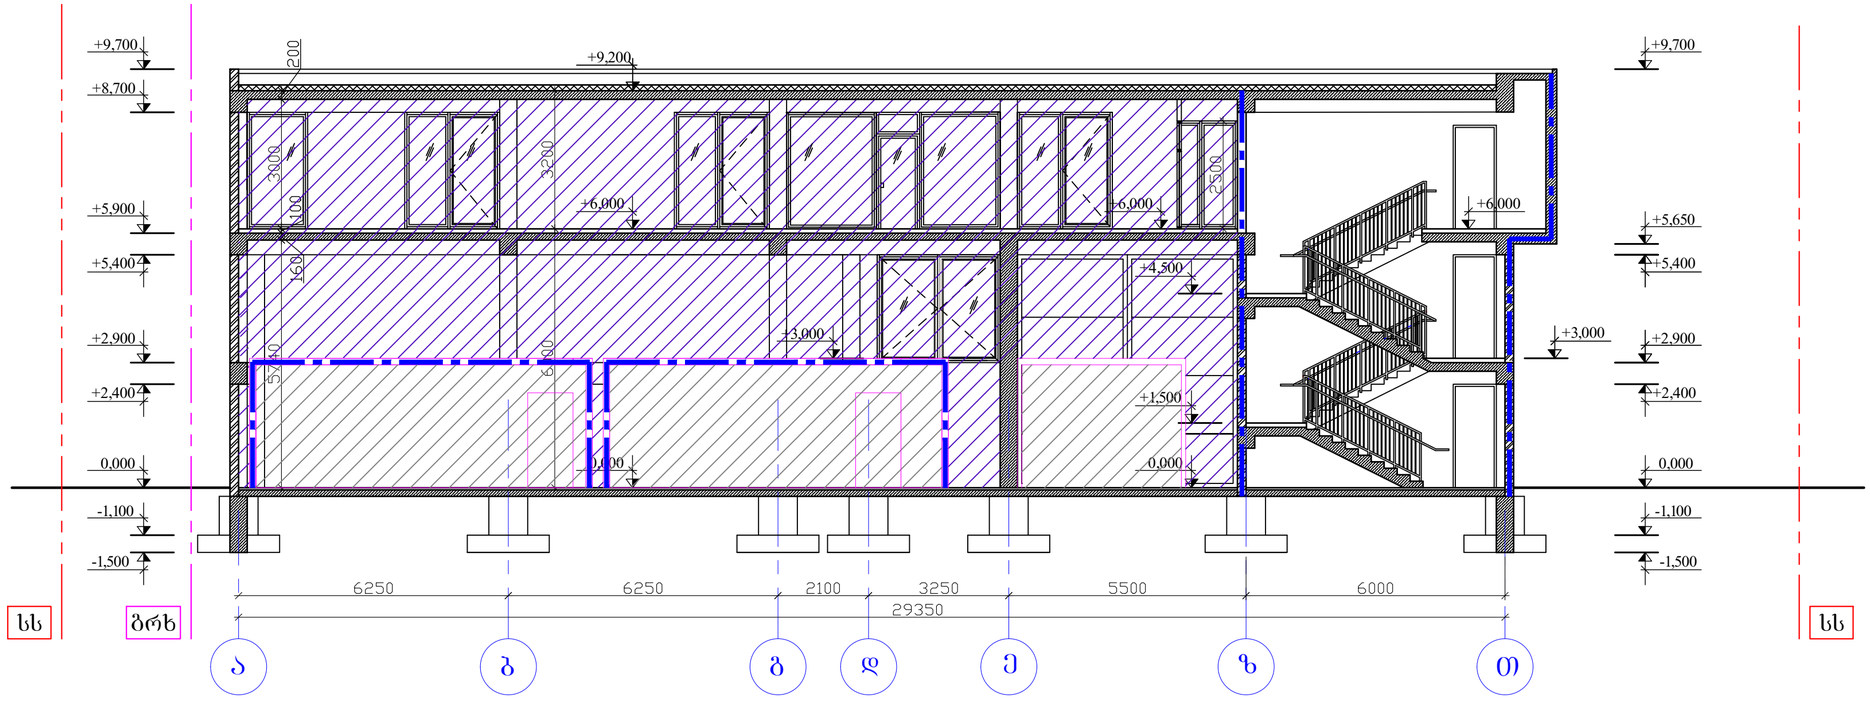

G&T SERVICE www.gtservice.ge	engineer.ge
ობიექტი	
შპს "ბ და თ სერვისი"-ს ოფისის პროექტი, არქიტექტურული ნაწილი	
ჭრილები 1-1, 2-2	
დაამუშავა	
ირენა სელიპანოვა	
დირექტორი	
იგორ ალექსანიანი	
შრიფტი შრიფტები	მასშტაბი 1:100 A2
ა-201 22	17.04.2026

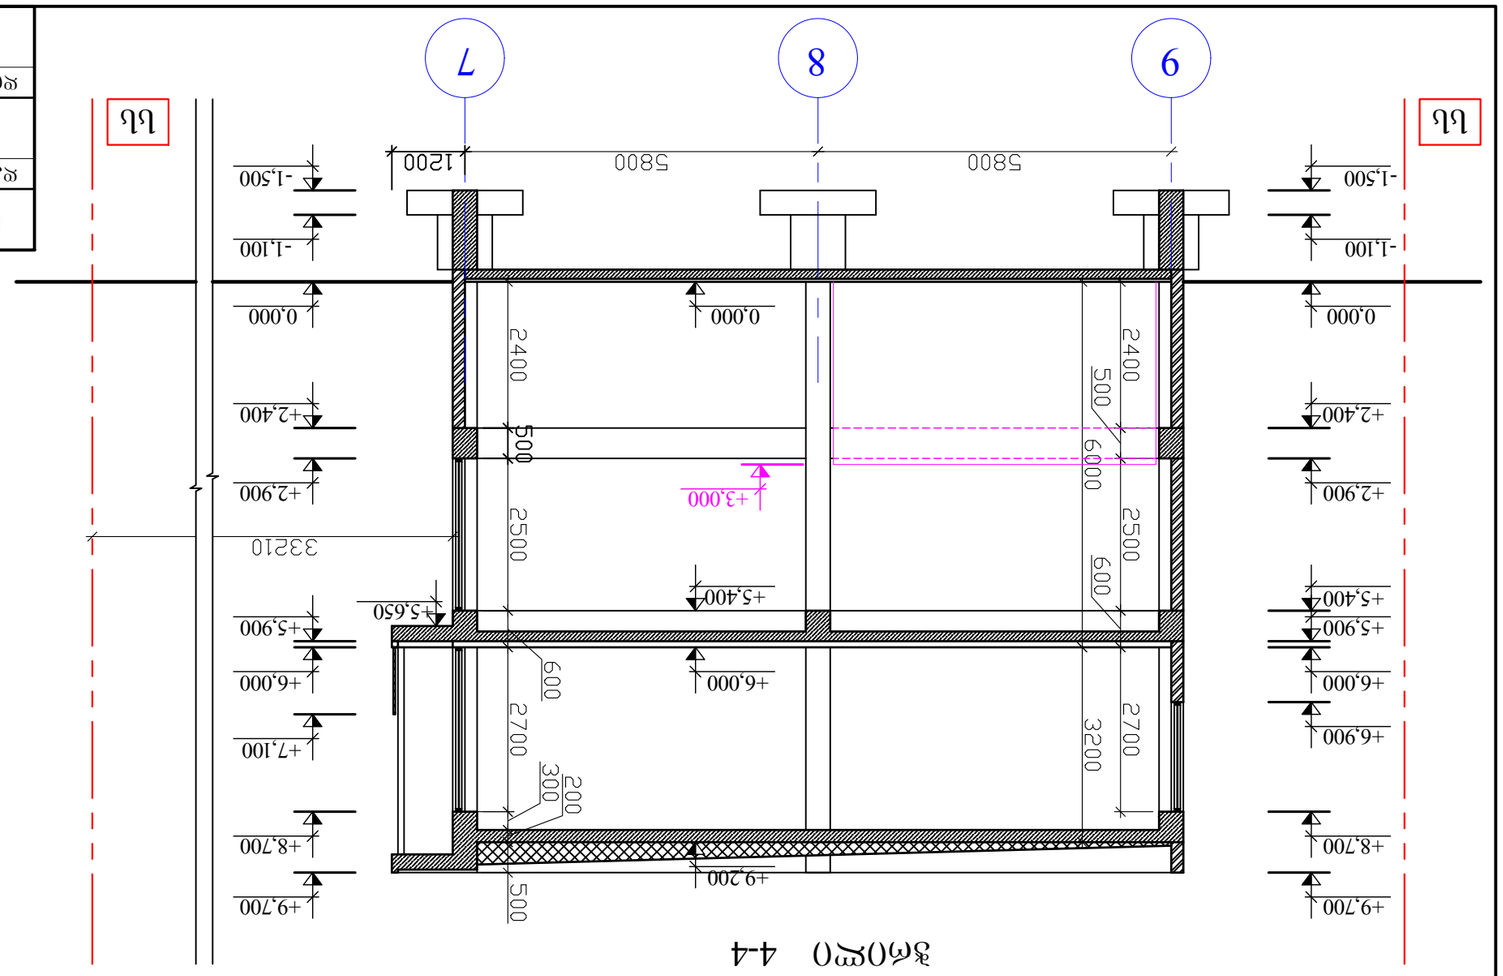

зачОРЮ 4-4

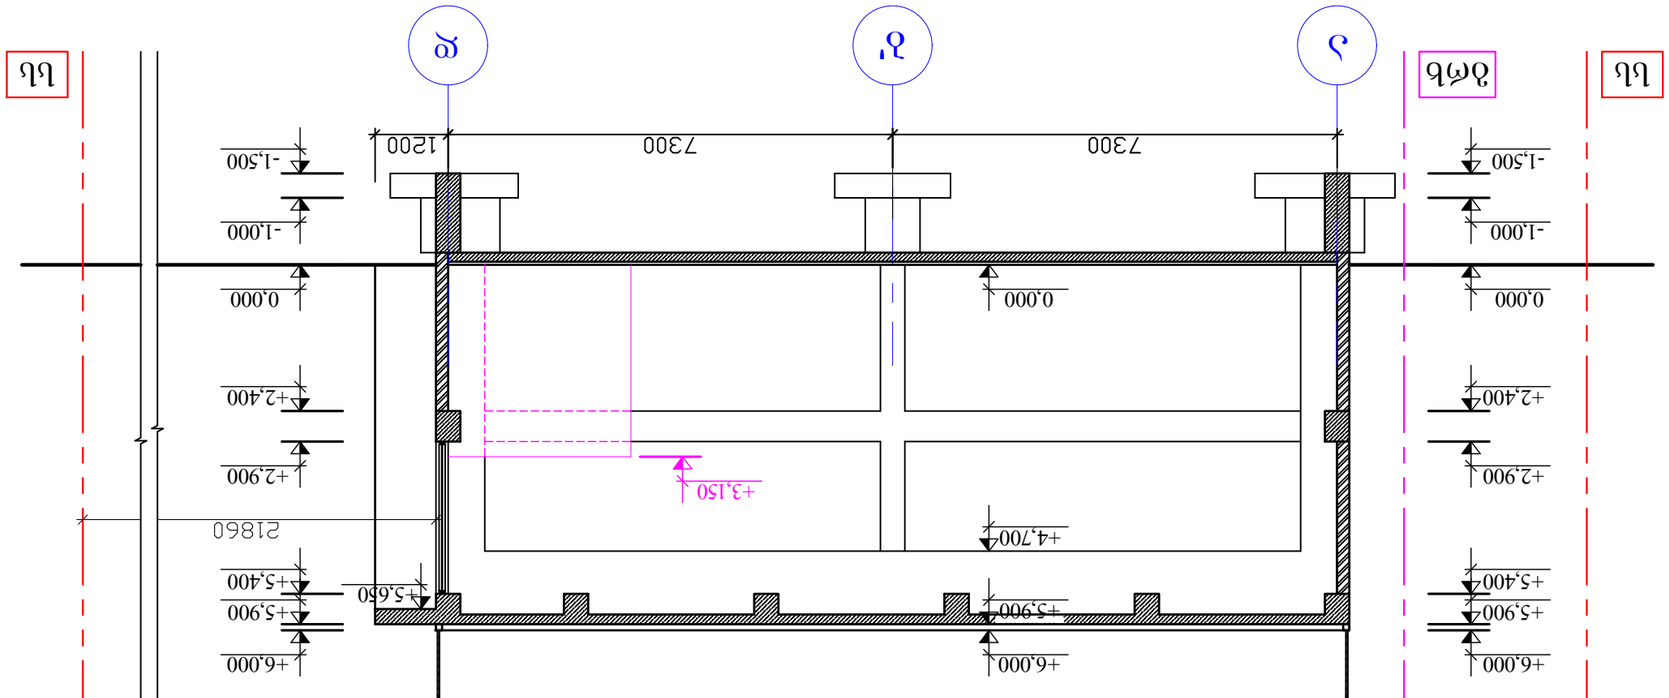

зачОРЮ 3-3

ЯЗЗЯЗЗЗЯ	engineer.ge	ФЮЗЗЗФЮ	ЗЗЯЗЗЗЯ ЯЗЗЯЗЗЗЯ ЗЯЗЗЯЗЗЯЗЗЯ

ჭრილი 5-5

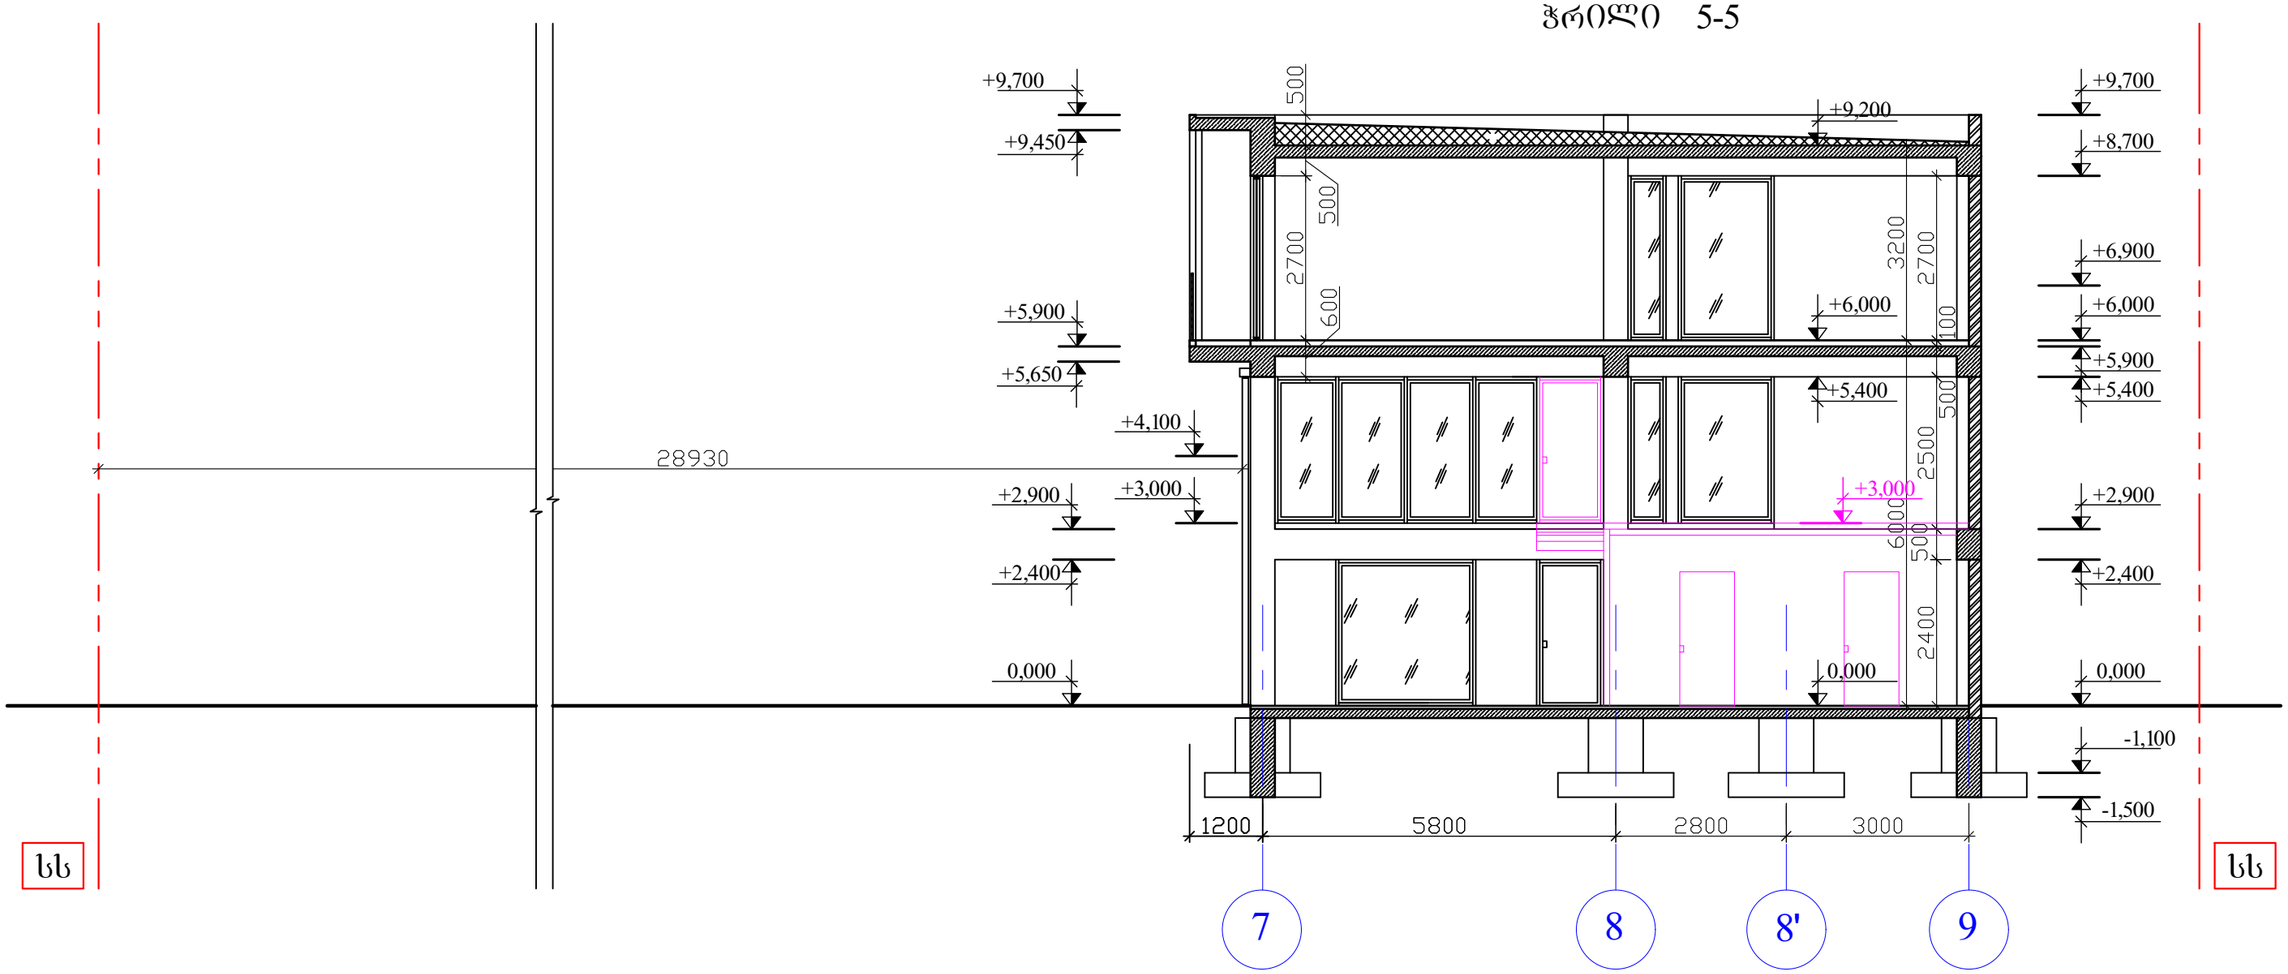

G&T SERVICE www.gntservice.ge / engineer.ge		ობიექტი	შპს "ბ და თ სერვისი"-ს ოფისის პროექტი, არქიტექტურული ნაწილი
დაამუშავა		ჭრილი 5-5	მასშტაბი 1:100
ირენა სელიპანოვა			ფურცელი ფურცლები
დირექტორი			ა-203 22
იგორ ალექსანიანი			17.04.2026