შპს "გ და თ სერვისი"-ს ოფისის პროექტი,
არქიტექტურული პროექტი
რევიზია 4 (17 აპრილი 2026)

დაამუშავა: ირენა სელიპანოვა
დირექტორი: იგორ ალექსანიანი

თბილისი 2026

ბაღეით,

ფასადი ღერძში "1"

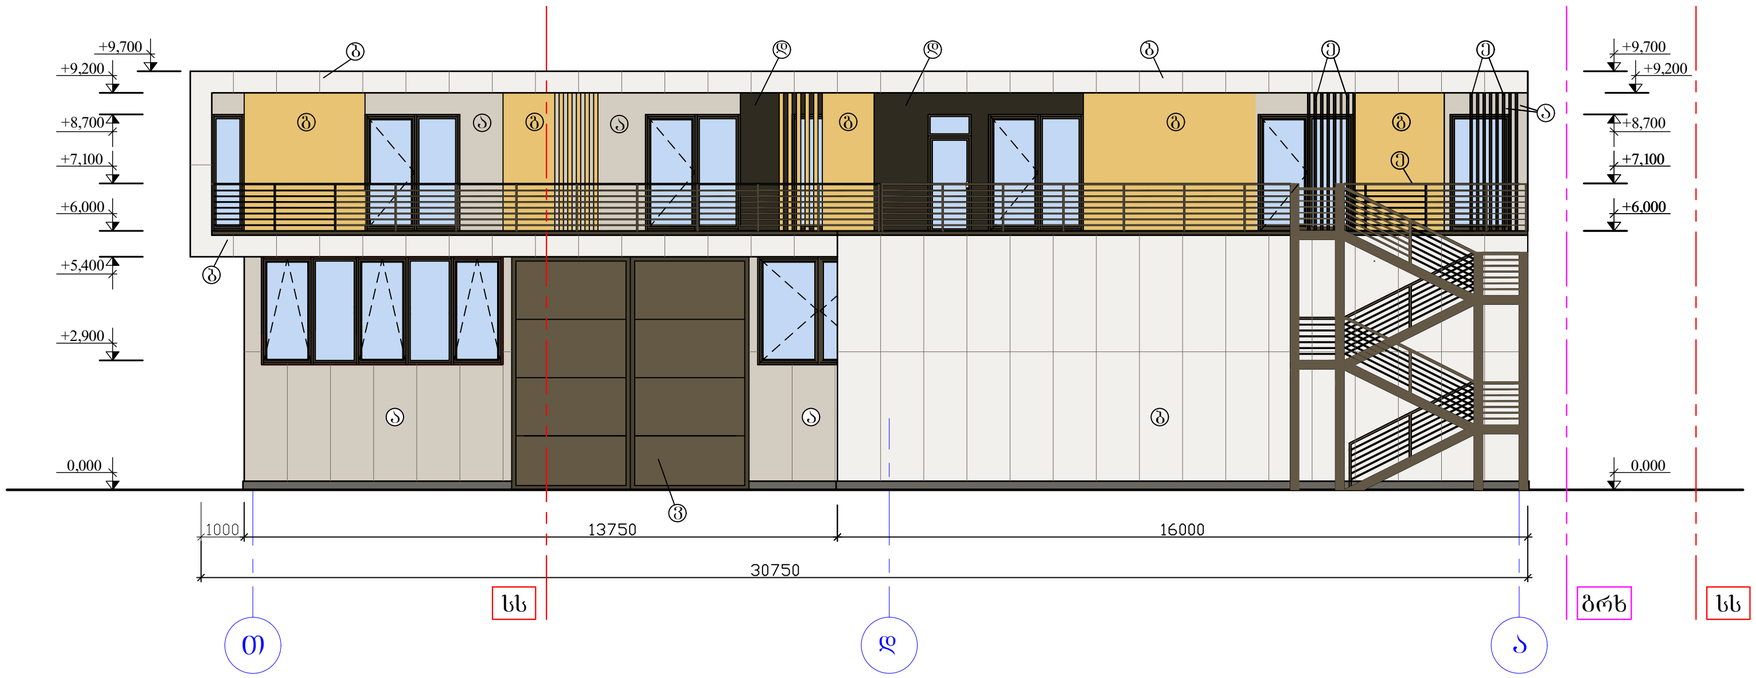

ფასადი ღერძში "თ"

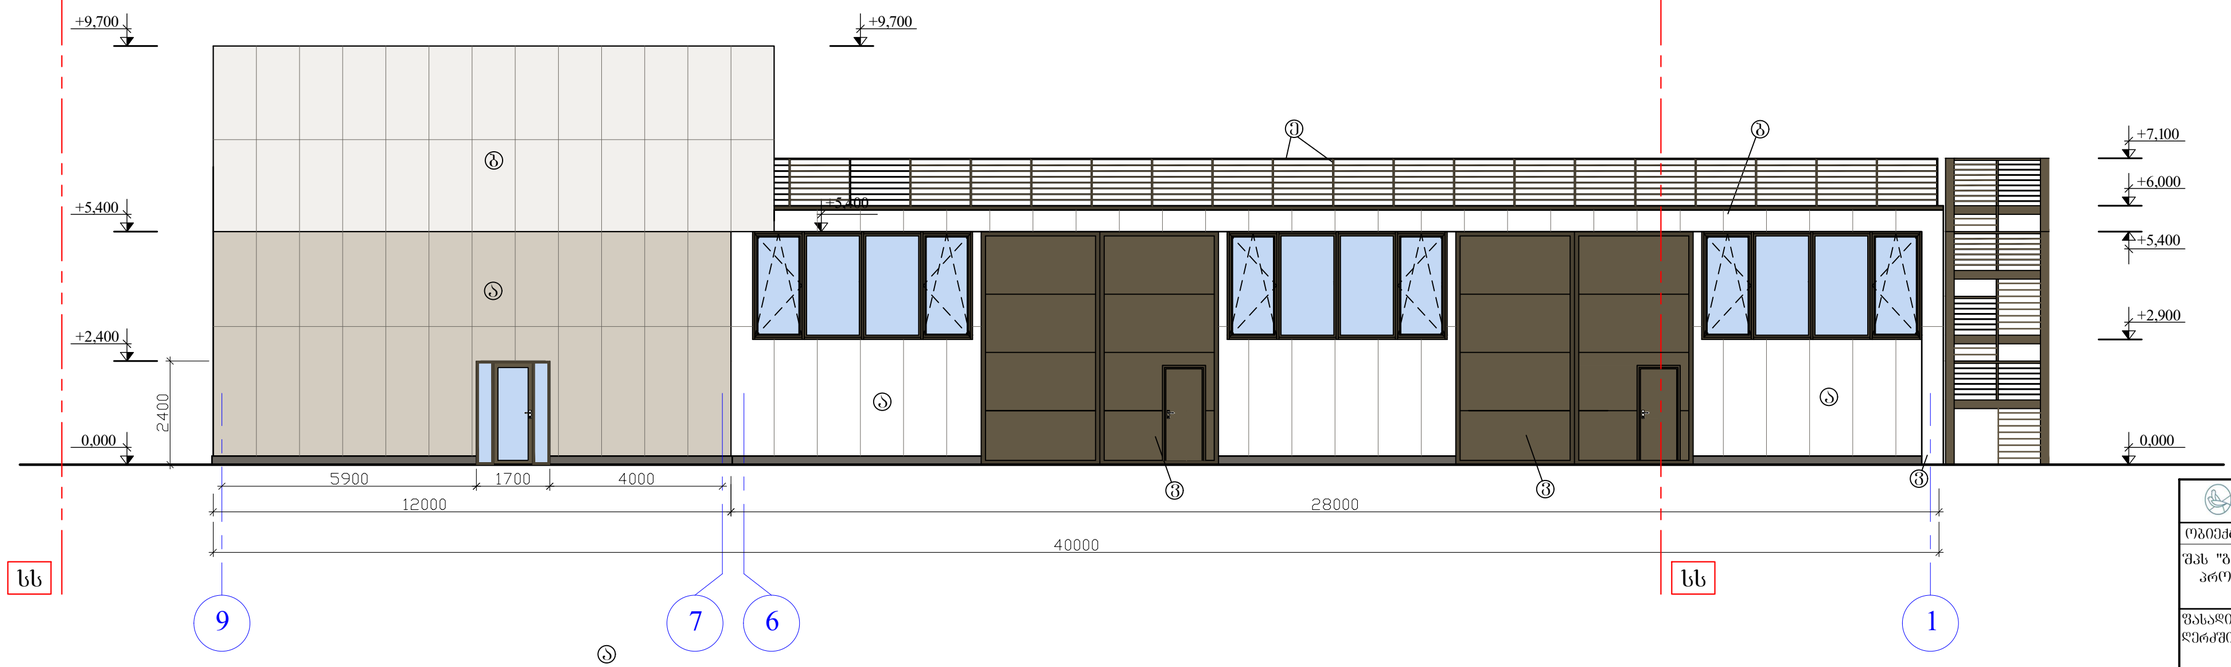

შენიშვნები

1. ზედაპირები პირობითი აღნიშვნებით Ⓐ - ხელოვნური ქვიშაბამძლე კრამიტკული ფილა დათბუნებით - ნაცრისფერი
2. ზედაპირები პირობითი აღნიშვნებით Ⓑ - ვენტილირებად ფასადი დათბუნებით კომპოზიტური ფილები - თეთრი ფერის
3. ზედაპირები პირობითი აღნიშვნებით Ⓑ - კომპოზიტური მასალის საფასადე პანელი ხის ფაქტურით
4. ზედაპირები პირობითი აღნიშვნებით Ⓖ - შავი მეტალის პანელი
5. ზედაპირები პირობითი აღნიშვნებით Ⓔ - შავად შეღებილი მილკვადრატი
6. ზედაპირები პირობითი აღნიშვნებით Ⓘ - მუქი ფერის სხვადან პანელის კარი
7. ზედაპირები პირობითი აღნიშვნებით Ⓗ - დათბუნებული იატ მასალით, გალესვა ბაღეით, შეღებილი ნაცრისფრად

G&T SERVICE www.gtservice.ge	engineer.ge
ობიექტი	
შპს "ბ და თ სერვისი"-ს ოფისის პროექტი, არქიტექტურული ნაწილი	
ფასადი ღერძში "1", ფასადი ღერძში "თ"	
დაამუშავა	
ირენა სელიპანოვა	
დირექტორი	
ბგორ ალექსანიანი	
შესრულების თარიღი: 17.04.2026	მასშტაბი: 1:100
ა-301	22

A2

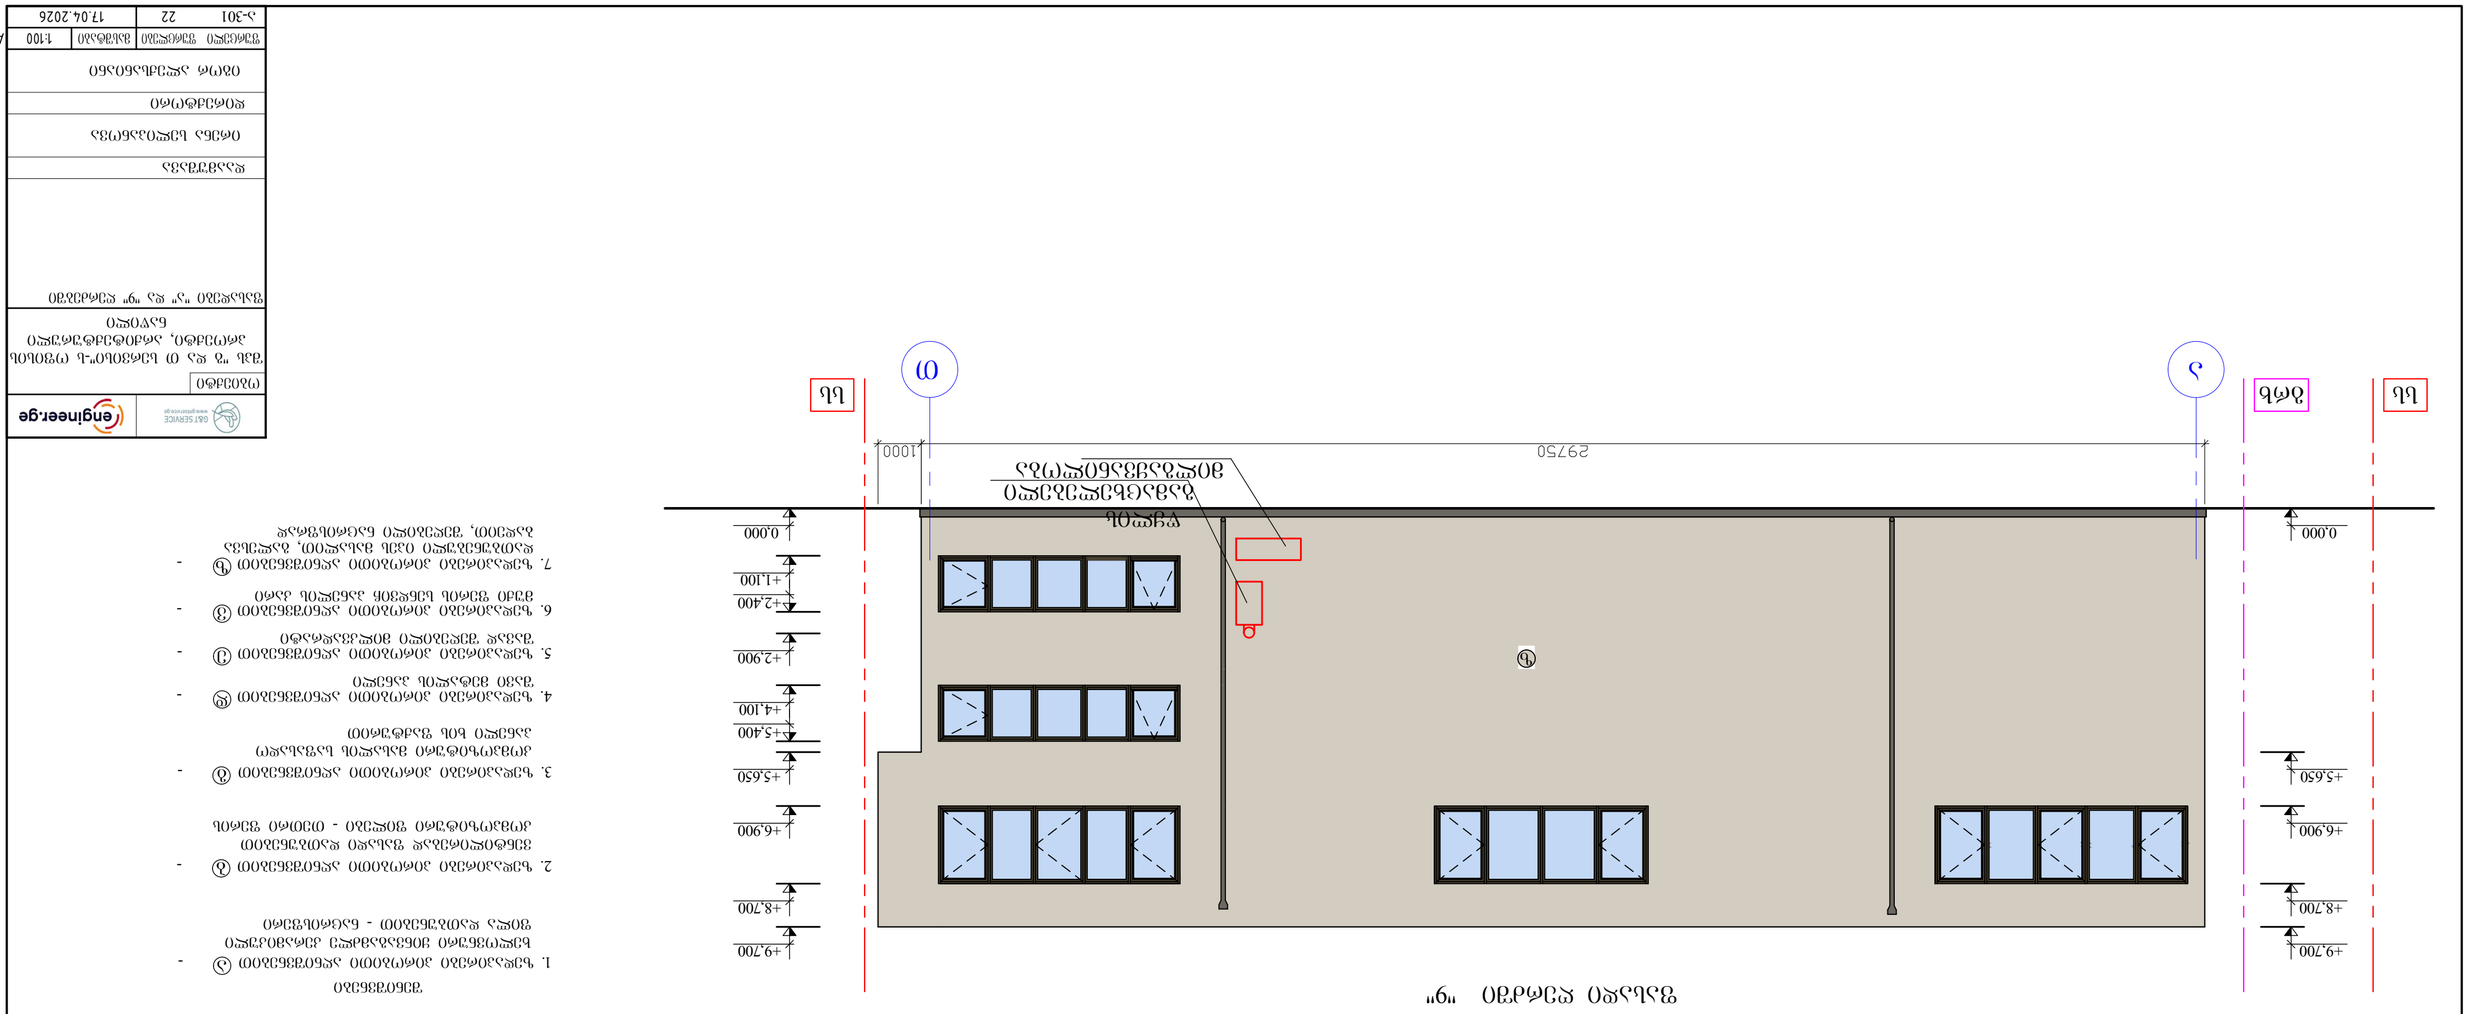

1 6 7 9

ფასადი ღერძში '"ა"

+6,000

0,000

+9,300

+9,700

0,000

z z

ss ss

a T

ფასადი ღერძში '"9"

+9,700

+8,700

+6,900

+5,650

0,000

+9,700

+8,700

+6,900

+5,650

0,000

+2,900

+5,400

+2,400

+4,100

+1,100

z

ss grx ss

წყლის

გამაცხელებელი
მილგაყვანილობა

1. ზედაპირები პირობითი აღნიშვნებით -

შენიშვნები

2. ზედაპირები პირობითი აღნიშვნებით -

3. ზედაპირები პირობითი აღნიშვნებით -

4. ზედაპირები პირობითი აღნიშვნებით -
შავი მეტალის პანელი

a

b

g

5. ზედაპირები პირობითი აღნიშვნებით -
შავად შეღებილი მილკვადრატი

e

6. ზედაპირები პირობითი აღნიშვნებით -
მუქი ფერის სენდვიჩ პანელის კარი

v

ხელოვნური ყინვაგამძლე კერამიკული
ფილა დათბუნებით - ნაცრისფერი

ვენტილირებად ფასადი დათბუნებით
კომპოზიტური ფილები - თეთრი ფერის

კომპოზიტური მასალის საფასადო
პანელი ხის ფაქტურით

7. ზედაპირები პირობითი აღნიშვნებით -
დათბუნებული იპეს მასალით, გალესვა

z

d

ბადეით, შეღებილი ნაცრისფრად

შპს "გ და თ სერვისი"-ს ოფისის
პროექტი, არქიტექტურული
ნაწილი

22 17.04.2026

ფურცელი ფურცლები მასშტაბი

ობიექტი

დაამუშავა

დირექტორი

1:100
a-301

ფასადები "ა" და "9" ღერძებში

იგორ ალექსანიანი

ირენა სელიპანოვა

A2